

1

PÔDORYS STRECHY C2

1 : 50

C8

REZ C8-C8

1 : 50

LEGENDA FAREBNÉHO ZNAČENIA ÚPRAV:

- PŮVODNÉ KONSTRUKCIE
- NOVONAVRHOVANÉ KONSTRUKCIE
- BÚRANÉ KONSTRUKCIE
- NOVONAVRHOVANÉ PRVKY KONSTRUKCIE KROVU

KOTVENIE SVIETIDIEL DO STREŠNÉHO PLÁŠTA:

1. VŠETKY NOVONAVRHOVANÉ MEDENÉ PRVKY PRED INŠTALÁCIOU PREDZVETRAŤ (NAPATINOVAŤ), VZHĽAD PRISPŮSOVIŤ EXISTUJÚCIM ZABUDOVANÝM MEDENÝM PRVKOM (REFERENČNÝ PATINOVAČÍ PROSTRIEDOK: SCULPT NOUVEAU TRADITIONAL TORCH PATINA), PO DOSIAHNUTÍ POŽADOVANÉHO ODTIEŇA PRÍPRAVOK NEUTRALIZOVAŤ, NASLEDNE PLECHY ZASTABILIZOVAŤ BLOKÁTOROM KORÓZIE (NAPR. TELURIA HOSTAGRUND U 2161).
2. SVIETIDLA SÚ KOTVENÉ NA KONŠTRUKCIU STREŠNÉHO PLÁŠTA NA MEDENÉ FALCE
3. KONZOLY SVIETIDIEL POPÍSANÉ VO VÝKRESE B113:


1. K4- 12ks
4. PO OSAĐENÍ NAPÁJACÍCH VODIČOV SVIETIDIEL PRESTUP CEZ KRYTINU OŠETRIŤ EPDM MAINZETOU, PRESTUP CEZ POISTNÚ IZOLÁCIU PRELEPIŤ PRESTUPY KÁBLOV PAROTESNOU PÁSKOU
5. NAPÁJACIE TRAFÁ SÚ UKOTVENÉ NA KONŠTRUKCII KROVU V PODSTREŠNOM PRIESTORE, OD DREVENÝCH PRVKOV SÚ ODELENÉ NEHORĽAVÝMI PODLOŽKAMI (NAPR. CEMVIN)

LEGENDA:

1. CHARAKTERISTA SVIETIDIEL OZNAČENÝCH "Sxx" JE DEFINOVANÁ V SAMOSTATNEJ ČASTI DOKUMENTÁCIE.
2. NAPÁJACIE TRAFÁ SÚ UKOTVENÉ NA KONŠTRUKCII KROVU V PODSTREŠNOM PRIESTORE, OD DREVENÝCH PRVKOV SÚ ODELENÉ NEHORĽAVÝMI PODLOŽKAMI (NAPR. CEMVIN)

POZNÁMKY:

1. DOKUMENTÁCIA MENÍ DOPLŇÁ PŮVODNÚ PD TRVALÉHO PRESTREŠENIA NA ZÁKLADE PŮVODNEJ GEOMETRIE STRIECH A PŮVODNÉHO KONŠTRUKČNÉ RIEŠENIA KROVOV NA ZÁKLADE VÝSKUMOV, KONZULTÁCIÍ PROJEKTANTA. SO ZÁSTUPCAMI KPÚ A PLATNÝCH ZÁVÄZNÝCH STANOVISK KPÚ V TERAJŠOM STUPNI POZNANIA.
2. VŠETKY PRVKY A KONŠTRUKCIE NAVRHNUTÉ VRÁMCÍ TEJTO PD SÚ V ICH DIMENZIÁCH A KONŠTRUKČNOM USPORIADANÍ REPLIKAMI PŮVODNÝCH PRVKOV A KONŠTRUKCIÍ - V ZMYSLE ZÁKONA 49/2002 Z.z. - O OCHRANE PAMIATKOVÉHO FONDU A ROZHODNUTÍ KPÚ K OBNOVE NKP - HRADU KRÁSNA HÓRKA PO POŽIARI.
3. DOKUMENTÁCIA JE SPRACOVANÁ PRE ÚČELY POVOLENIA ZMENY STAVBY PRED DOKONČENÍM. NENAHRAĐZA DIELENSKÚ DOKUMENTÁCIU ANI KLADAČSKÝ PLÁN STREŠNEJ KRYTINY.
4. PRED ZAPOČATÍM POKRYVÁČSKÝCH PRÁČ NA STRECHE JE POTREBNÉ PREVERÍŤ SKUTKOVÝ STAV REALIZOVANÉHO KROVU V NÁVÄZNOSTI NA GEOMETRIU STRECHY PREDPÍSANÚ VÝKRESOM.
5. PRÍPADNÉ KOREKCIE NAVRHNUTÉHO RIEŠENIA POČAS REALIZÁCIE DIELA BUDÚ RIEŠENÉ V RÁMCI AUTORSKÉHO DOZORU.

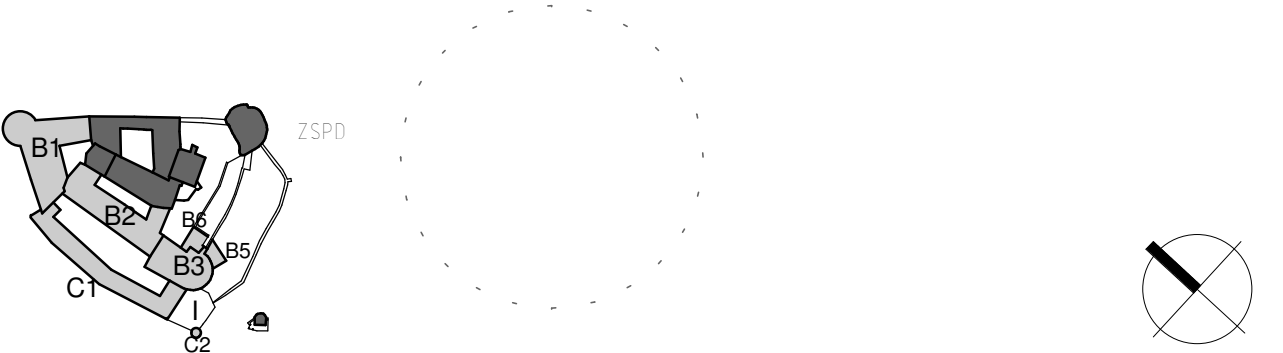

revízia	obsah	dátum
SÚRADNICOVÝ SYSTÉM S-JTSK		ABSOLÚTNA VÝŠKA SO 02 ±0.000 = +488,67 m.n.m.
<div><div></div><div>SLOVENSKÉ NÁRODNÉ MÚZEUM SLOVAK NATIONAL MUSEUM</div></div> <div><div></div><div>STU SvF</div><div>SLOVENSKÁ TECHNICKÁ UNIVERZITA V BRATISLAVE STAVEBNÁ FAKULTA</div></div>		kód projektu KH-17-01-A
		časť dokumentácie E
		dátum 05./2021
		stupeň ZSPD
názov projektu	OBNOVA HRADU KRÁSNA HÓRKA A REVITALIZÁCIA BEZPROSTREDNÉHO OKOLIA HRADU PROJEKT ZMENY STAVBY PRED DOKONČENÍM TRVALÝCH KROVOV A STRIECH SO 01b,c- Dolného a Stredného hradu	
miesto stavby	OBEK KRÁSNOHORSKÉ PODHRADIE	
číslo parcely	parcely typu C, č. 390 k. ú. Krásnohorské Podhradie	
investor, stavebník	SLOVENSKÉ NÁRODNÉ MÚZEUM, VAJANSKÉHO NÁBREŽIE 2, P.O. BOX 13, 810 06 BRATISLAVA	
autor	Ing. arch. R. ERDÉLYI, Ing. M. ŠTEFANIDESOVÁ, Ing. D. ČÁKOCI, Ing. A. ČÁKOCIOVÁ adc team s.r.o.	
vypracoval	ODD. PROJEKČIE SNM, adc team s.r.o.	
zodpovedný projektant	prof. Ing. ANTON PIŠKÁR, PhD., evidenčné č. 3143 Autorizovaný stavebný inžinier, kategória 1	formát 3 x A4 mierka 1:50
obsah výkresu	STRECHA VEŽIČKY C2 - prezbrojenie	výkres č. SO 01 b,c C108

