


RZUT PARTERU
SKALA 1:50

KOMIN K1

skala 1:25

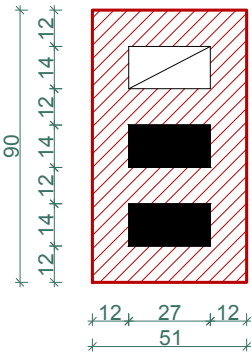

Bilans powierzchni:

pow. zabudowy	80,00 m2
pow. użytkowa parter	64,90 m2
pow. użytkowa poddasze	22,90 m2
pow. użytkowa parter+podd.	87,80 m2
kubatura:	338,00 m3

UWAGA!

np. 120x110cm - wymiary otworu okiennego w świetle
100cm - wysokość otworu okiennego nad posadzką
np. 90/203 - wymiary drzwi w świetle przejścia
(102/210) - wymiary światła otworu w ścianie

RZUT PARTERU

Skala: 1:50

BRANŻA:
ARCH.KONSTR.

OBIEKT BUDYNEK GOSPODARCZO -
GARAŻOWY

ADRES BUDOWY Dz. nr 231/6-LP obręb Kęsowo [0003],
jednostka ewidenc. Kęsowo-G [041603_2]

INWESTOR Nadleśnictwo Zamrzenica
Zamrzenica 1A, 89-510 Bysław


PROJEKTANT mgr inż.arch. Jan Sabiniarz
-specjalność architektoniczna upr. nr 558/75/Bg

ASYSTENT inż. Karol Sabiniarz
projektanta

ARCHIDEO
Karol Sabiniarz
Powalki ul. Świerkowa 2, 89-620 Chojnice

NR RYS.

A1

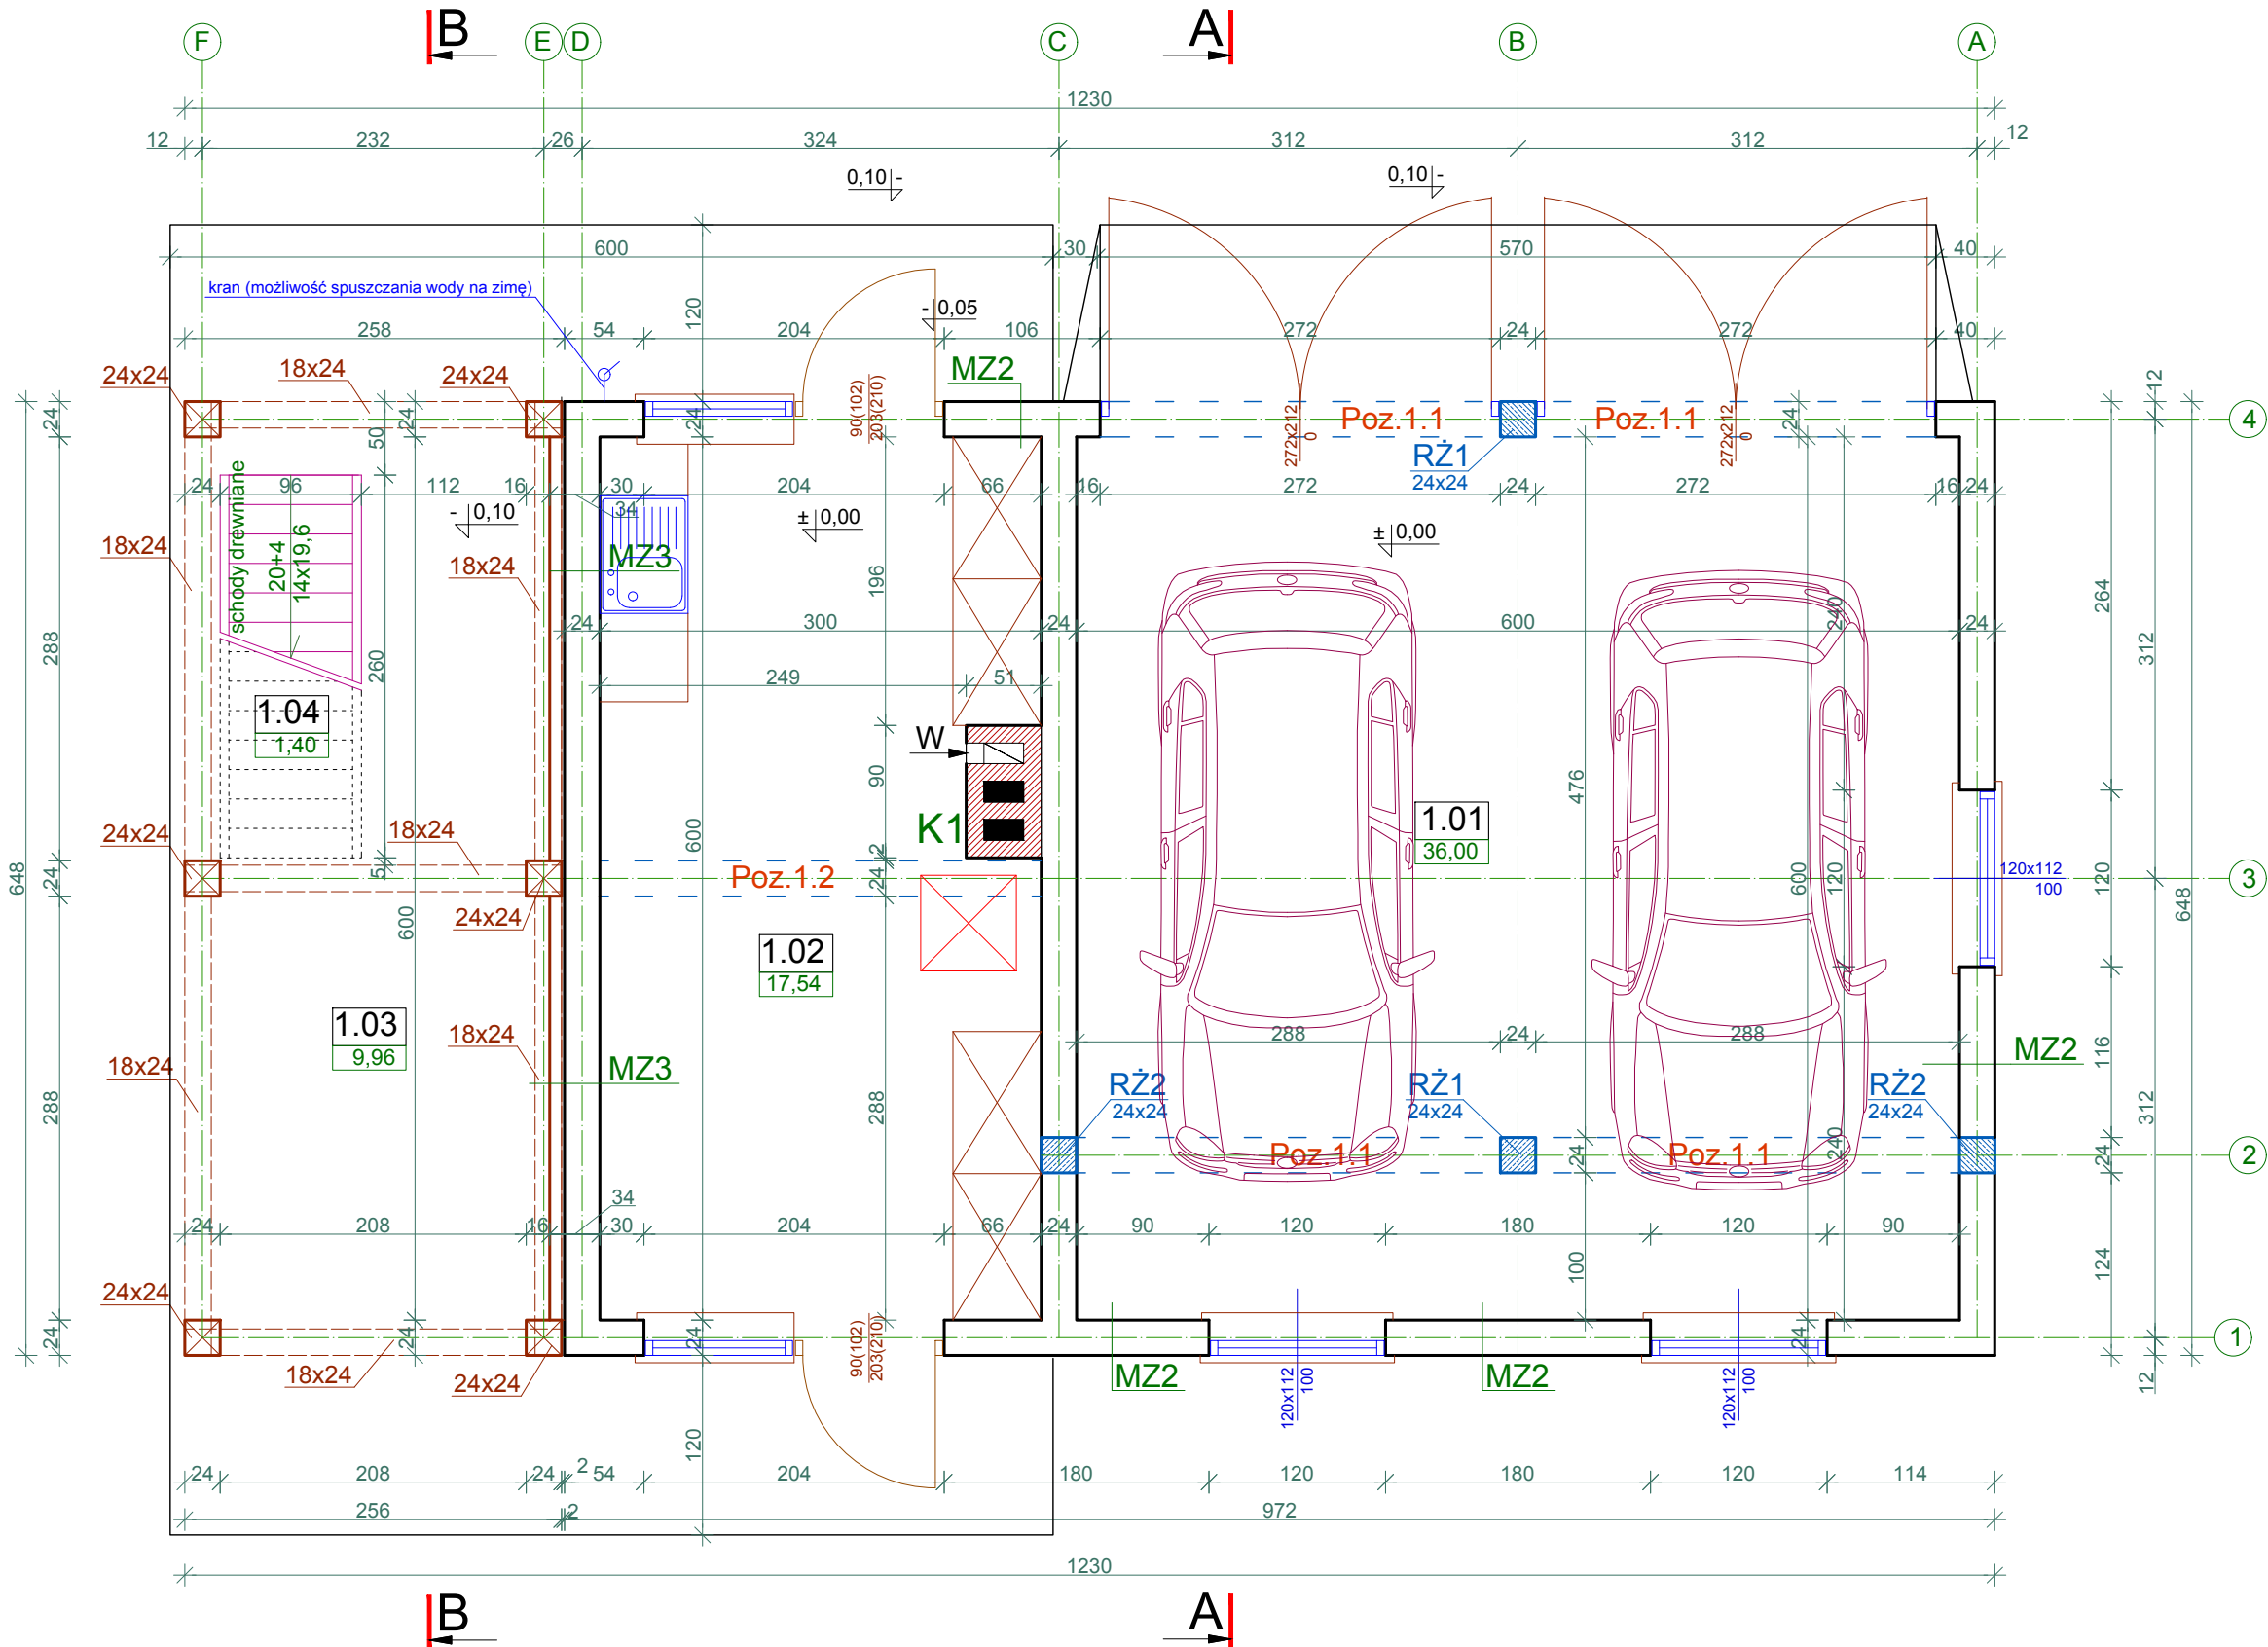

MZ2

- tynk strukturalny cienkowarstwowy, systemowy
- bloczki gazobetonowe grub. 24 cm na klej

MZ3

- bale sosnowe grub. 8 cm na wpust i obce pióro
w konstrukcji sumikowej ściany osłonowej
- szczelina wentylacyjna 2 cm
- bloczki gazobetonowe grub. 24 cm, na klej

RŻ1 - Rdzeń żelbetowy o przekroju 24x24 cm, zbrojenie podłużnie
8Ø12 A-III, wg rys. konstrukcji, beton B-20

RŻ2 - Rdzeń żelbetowy o przekroju 24x24 cm, zbrojenie podłużnie
4Ø12 A-III, wg rys. konstrukcji, beton B-20

Nr	Nazwa pomieszczenia	Posadzka	Powierzchnia użytkowa
1.01	Garaż	plytki ceram.	36,00 m2
1.02	Pom. gospodarcze	plytki ceram.	17,54 m2
1.03	Wiatra	polbruk	9,96 m2
1.04	Schody	drewno	1,40 m2
RAZEM :			64,90 m2