


ULIČNÍ POHLED - JIHOVÝCHODNÍ
ČÁST 5

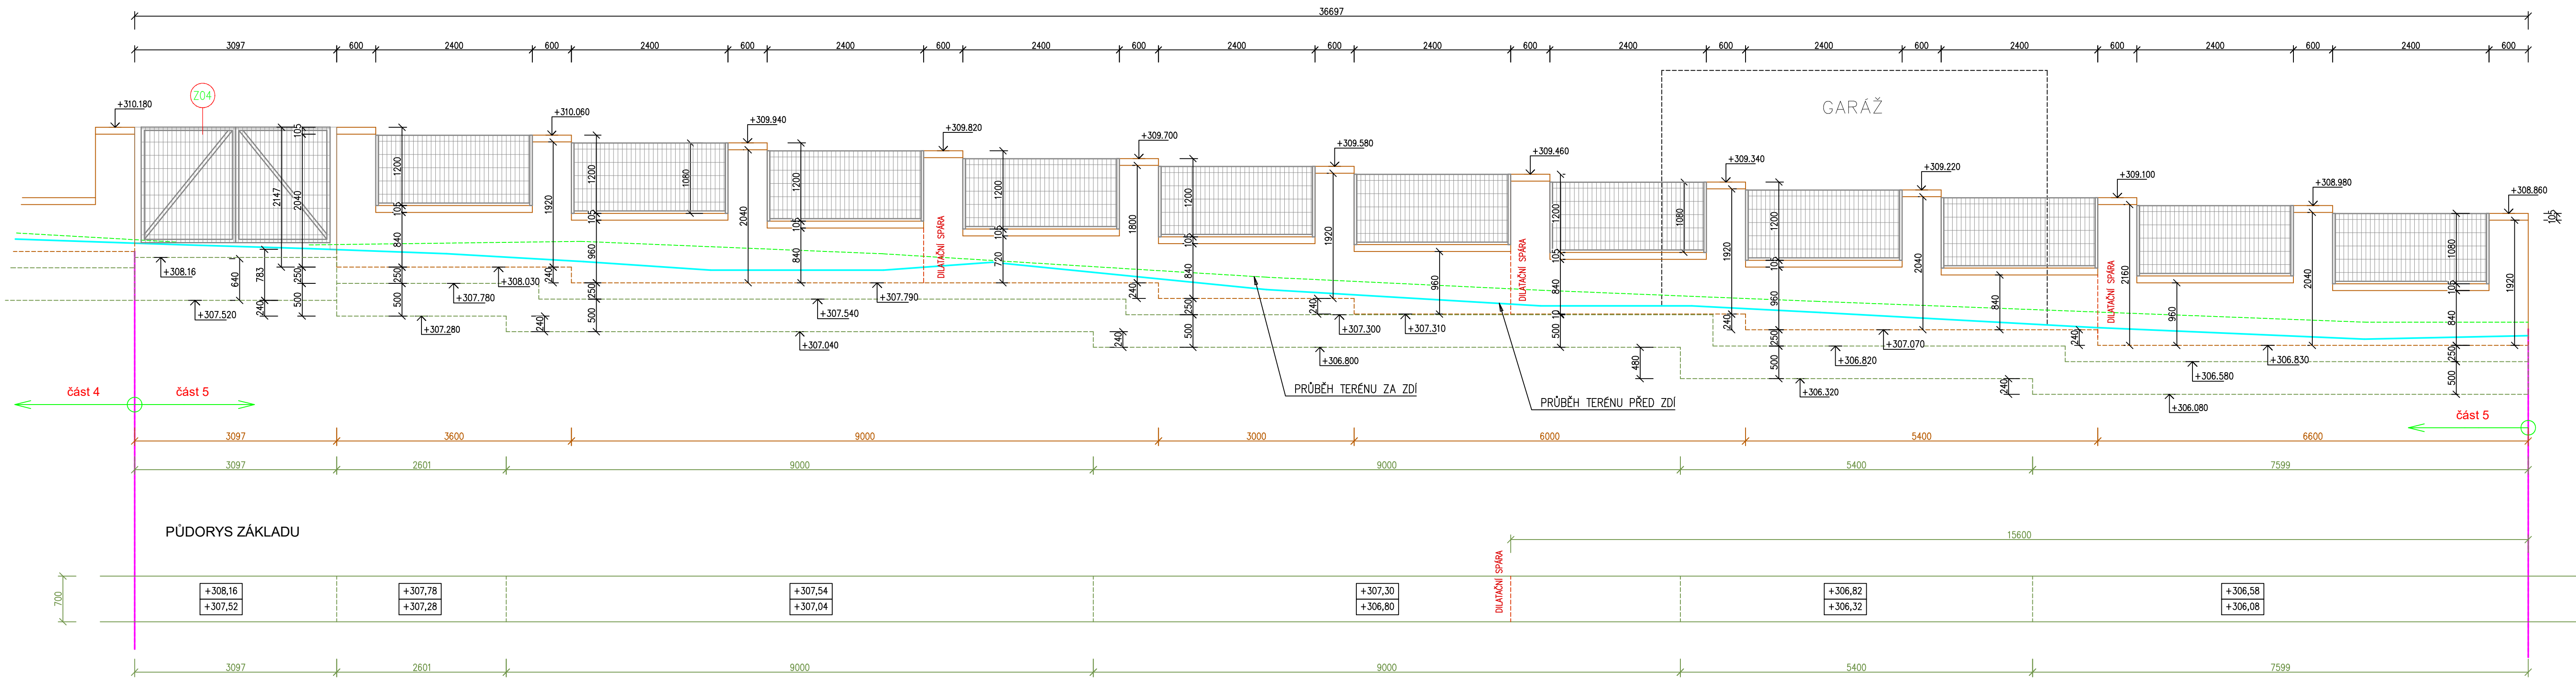

PŮDORYS ZÁKLADU

ING. DANIEL MALINA – PROJEKČNÍ A INŽENÝRSKÁ ČINNOST Loucká 643/19, Znojmo Tel. 732 467 970			
Projektant	Vypracoval	Č. osvědčení	Stupeň PD:
Ing. D. Malina	Ing. D. Malina	1005888	Projekt
Investor: MĚSTO ZNOJMO Obroková 1/12, 669 02 Znojmo		Místo: Znojmo	Datum: XI/2023
MŠ PRAŽSKÁ - REKONSTRUKCE OPLOCENÍ p.č. 3338/1, k.ú. Znojmo – město			Měřítko: 1 : 50
Obsah: ULIČNÍ POHLED - JIHOVÝCHODNÍ, ČÁST 5			Č. výkresu: 08
			Č. paré: