

- na wszystkie poziomy


| Zestawienie zbrojenia płyty i wylewki | | | | | |
|---------------------------------------|----------|---------|-------|-----------|-------------|
| nr | średnica | dlugość | sztuk | masa kg/m | masa |
| 1 | 10 | 3,20 | 90 | 0,62 | 178,56 |
| 2-rodz | 6 | 180,00 | 1 | 0,22 | 39,60 |
| 2M1 | 12 | 5,50 | 12 | 0,89 | 58,74 |
| 3M1 | 6 | 0,84 | 63 | 0,22 | 11,64 |
| | | | | | 248,94 suma |

Konstrukcja

Rzut piwnicy

skala 1:50


Schemat wykonania płyty p1
w pozostałych poziomach wykonać analogicznie

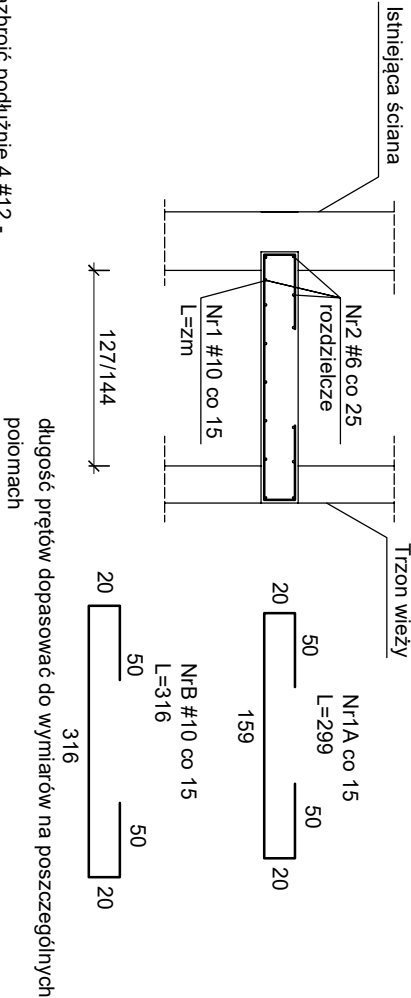

Wylewkę WL 1 zazbroić podłużnie 4 #12 -
dwa dołem dwa górą, oraz strzemieszeniem #6
co 20 cm. wymiary strzemieszenia dostosować
do szerokości wylewki w naturze. - w
pozostałych poziomach wykonać
analogicznie.

Płyta fundamentowa
h=35cm
Głębokość posadowienia równa
z istniejącą rzędną fundamentu istniejącego
Z płyty wypuścić startery do rdzeni.

Przed wykonaniem elementów wszyscy wymiary sprawdzić w naturze
Beton C20/25
Stal A-IIIN
S235

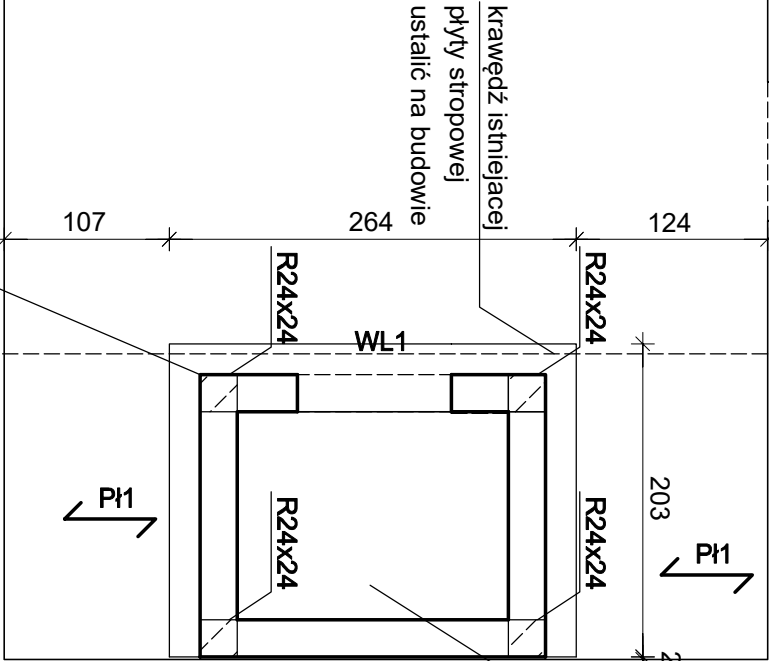

Płyte oprzeć na ścianie i trzonie wieży.
Długość oparcia płyty na ścianie 12cm.
Zbrojenie główne dołem #10 co 12 cm,
zbrojenie rozdzielcze #6 co 25cm

Zweryfikować dokładną lokalizację trzonu żelbetowego w piwnicy,
lokalizacja wynikowa, wymiar wewnątrz konstrukcji w poziomie parteru
zaprojektowano na 188x176cm.

| | | | |
|--|--|---|--|
| USŁUGI INWESTYCYJNE NADZORY BUDOWLANE | | Przebudowa i Nadbudowa budynku użyteczności publicznej - Budynku OSP i stacji postoju karetek | |
| KOSZTORYSOWANIE | | | |
| INŻ. STAWOMIR MANKA | | | |
| 87-300 BRODNICA | | | |
| Rysunek: Konstrukcja Rzut piwnicy | | dz. nr 493/7, 493/4, obręb Górzno Miasto 1, Miasto Górzno | |
| Projektował: mgr inż. Stawomir Manka uprawnienia do projektowania w specjalności konstrukcyjno-budowlanej nr KUP/0003/P.OOK/10 | | Sprawdził: mgr inż. Wiesław Dąbrowski uprawnienia do projektowania w specjalności konstrukcyjno-budowlanej nr KUP 0113/P.BKb/16 | |
| Inwestor: Miasto i Gmina Górzno ulica Rynek 1 87-320 Górzno | | Nr strony | |
| Branża | | Konstrukcja | |
| Skala | | 1:50 | |
| Data | | 04.2024 | |
| Nr. rysunku | | K1 | |