


POHLED 1

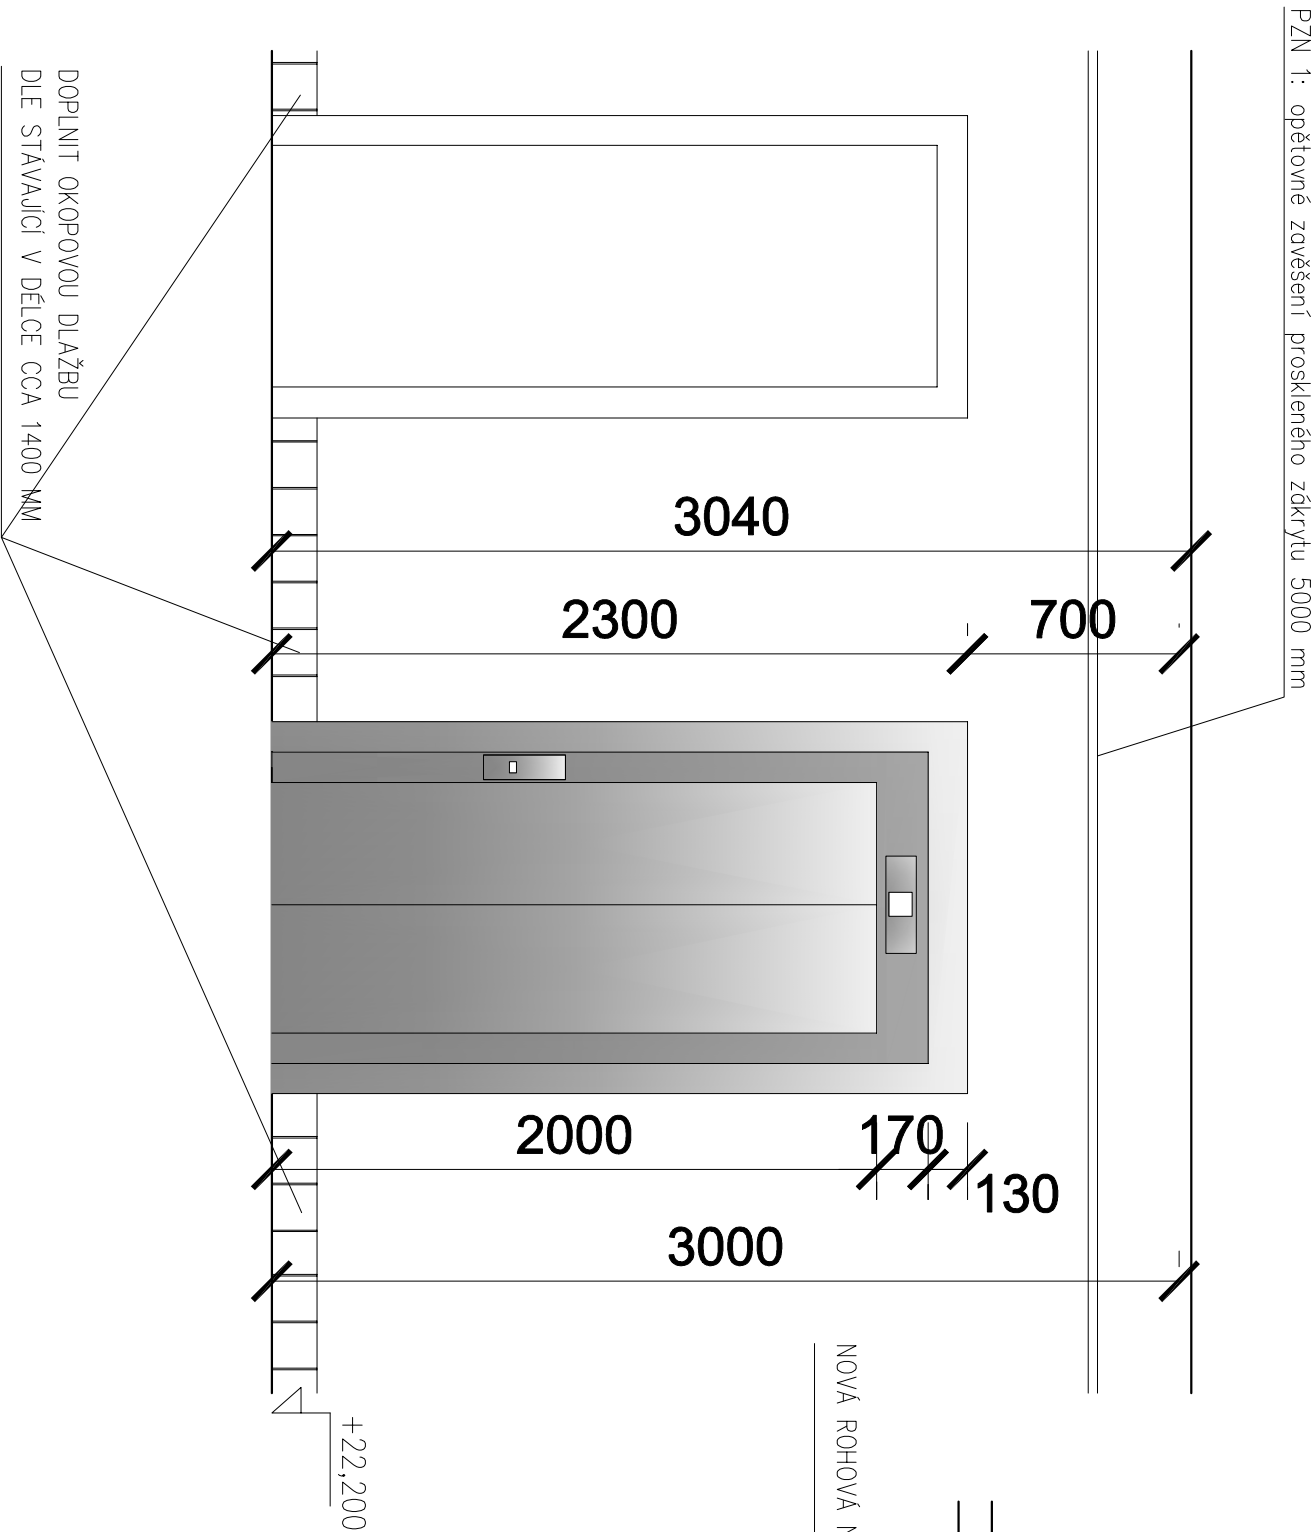

OPLECHOVÁNÍ ZÁRUBNÍ NEREZOVÝM PLECHEM

NOVÁ ROHOVÁ NEREZOVÁ PŘECHODOVÁ LIŠTA 100/100

POHLED 1

LEGENDA MATERIÁLŮ:

	STÁVAJÍCÍ KONSTRUKCE		MRAMOR
	SKLENĚNÝ OBKLAD		SDK – KONSTRUKCE
	NEREZ		

±0,000 =

m.n.m.

VERZE:

α PARE:



Q PROJEKT
Bohušova ze Švarberka 8
Praha 4
140 00
tel./fax: +420-261 216 619
e-mail: q.projekt@q.projekt.cz

GEN.PROJEKTANT : Ing. Jaroslav Borovička
VYPRACOVAL : Ing. Jan Macek

INVESTOR : Český rozhlas Vinohradská 1409/12, Praha 2

MÍSTO : Český rozhlas Vinohradská 1409/12, Praha 2

AKCE : Stavební úprava stávajícího výtahu

obsah výkresu

VÝŘEZ PŮDORYSU 5.PATRA
POHLED - NOVÝ STAV

č. výkresu

D.1.1.41

č. zakázky

formát

A3

datum

02/2024

účel

DPS

.dwg

měřítko

1:25