



RZUT DACHU
skala 1:100

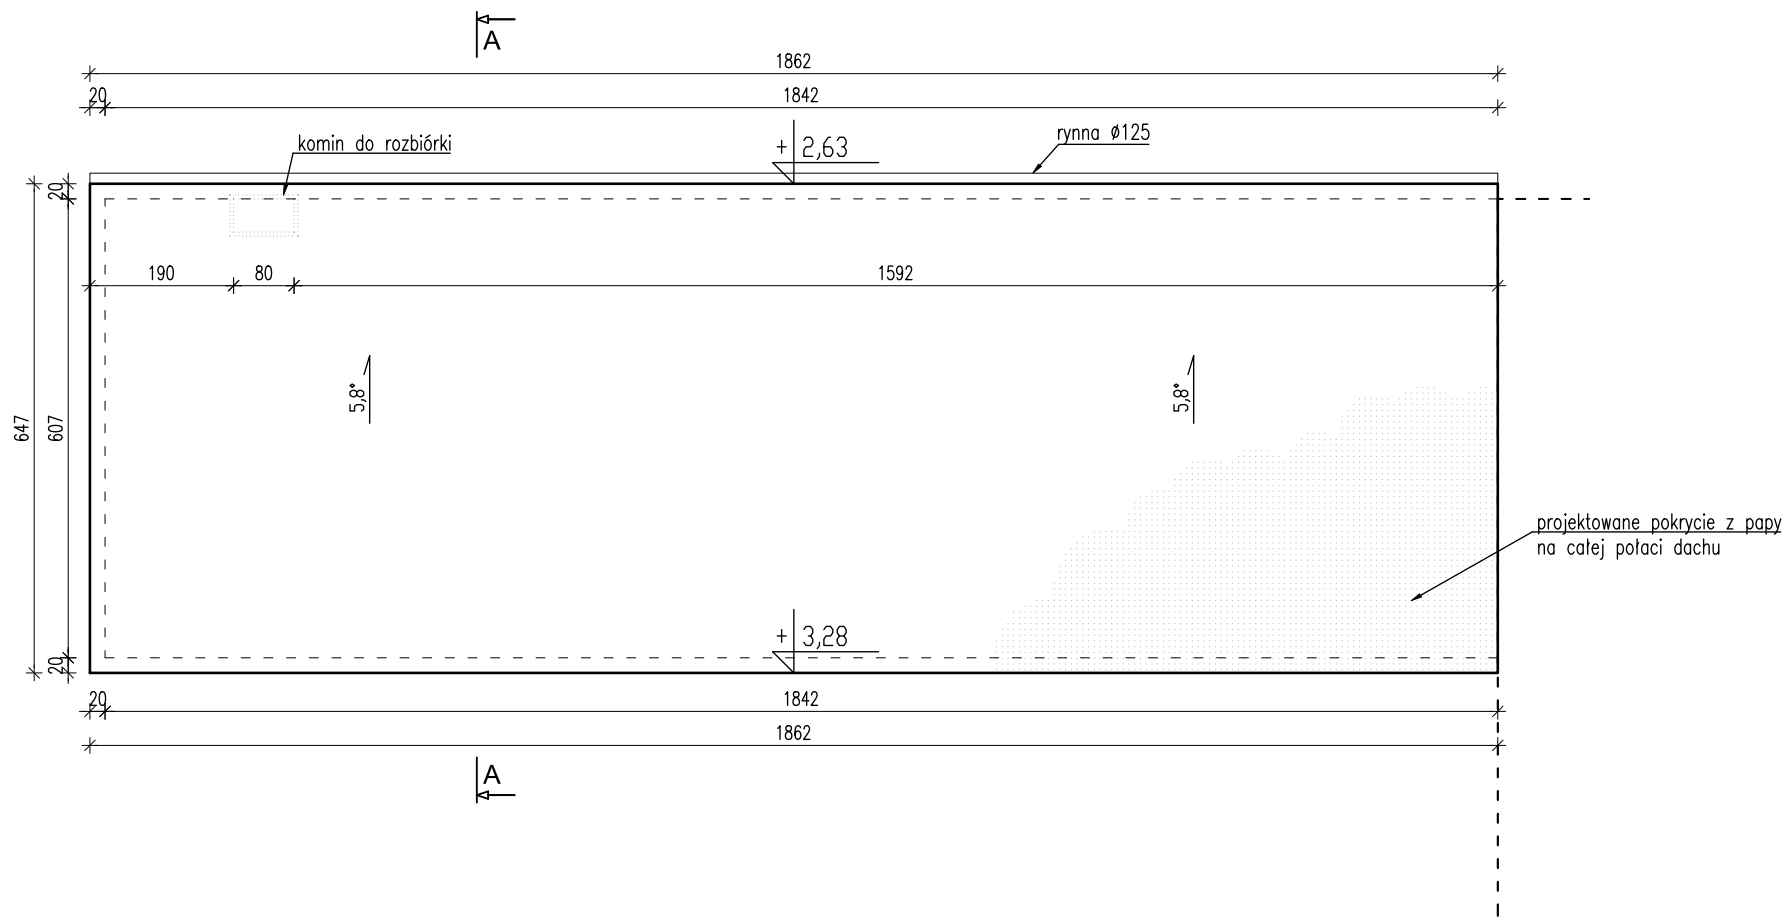

- Uwaga:
- Wymiary podano w [cm], poziomy w [m].
 - Wszystkie wymiary sprawdzić w naturze. Ewentualne rozbieżności należy wyjaśnić z autorskim biurem projektowym.

 PRODOM PLUS		Prodom PLUS Tomasz Pałubicki Nowa Tuchola 2, 89-500 Tuchola e-mail: biuro@prodom-plus.pl tel.: 793-322-105	
INWESTYCJA:	ADAPTACJA POMIESZCZENIA GOSPODARCZEGO NA POTRZEBY GOSPODARKI ŁOWIECKIEJ		
ADRES:	ZAMRZENICA, działka o nr ewid. 61/11-LP obręb Minikowo, gmina Lubiewo		
INWESTOR:	Nadleśnictwo Zamrzenica Zamrzenica 1A, 89-500 Bysław		
TYTUŁ RYSUNKU:	RZUT DACHU	NR RYSUNKU: A-2	SKALA 1:100 Data: 22.04.2022 r.
SPECJALNOŚĆ:	<u>IMIĘ I NAZWISKO:</u>		<u>PODPIS:</u>
ARCHITEKTONICZNA KONSTRUKCYJNO-BUDOWLANA, KONSTRUKCYJNO-INŻYNIERYJNA	Projektant: inż. ANDRZEJ DYLEWSKI UPR. BUD. NR 776/75/Bg i WBPP-NB-7210/2/83		