


PŮDORYS 1.NP – LEVÁ ČÁST – NOVÝ

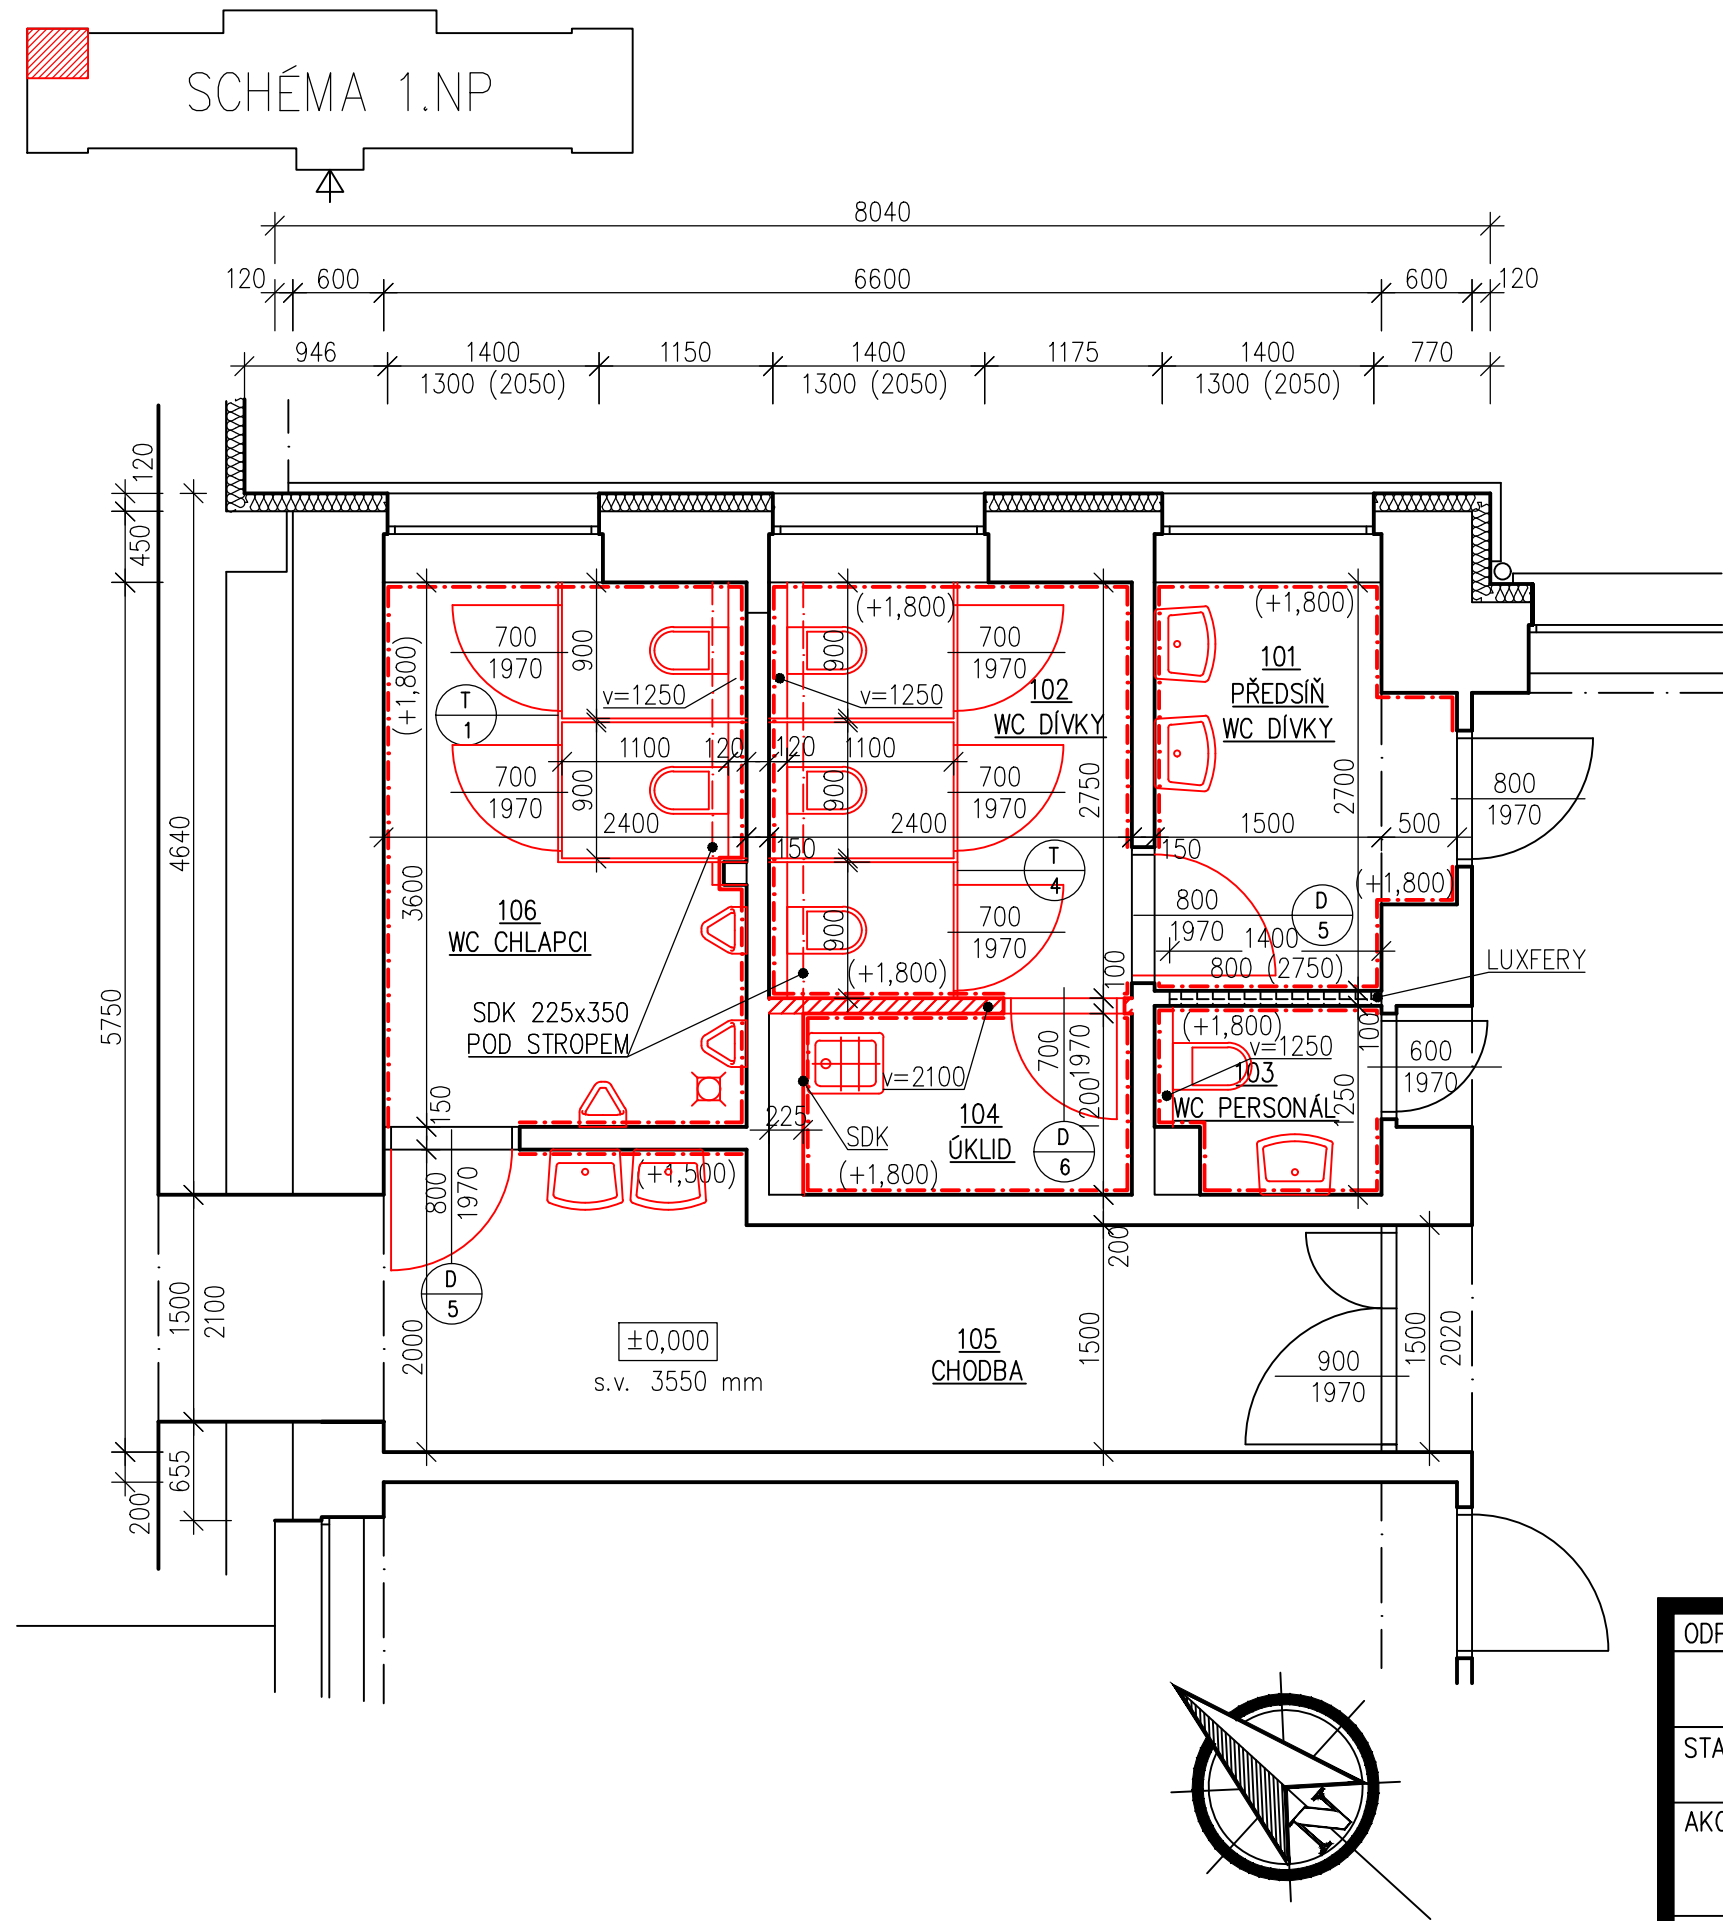

LEGENDA MÍSTNOSTÍ 1.NP–LEVÁ ČÁST					
OZN.	MÍSTNOST	[m²]	PODLAHA	STĚNA	STROP
101	PŘEDSÍŇ WC DÍVKY	4,75	KER. DLAŽBA	KO 1800, VOŠ	VOŠ
102	WC DÍVKY	6,60	KER. DLAŽBA	KO 1800, VOŠ	VOŠ
103	WC PERSONÁL	1,74	KER. DLAŽBA	KO 1800, VOŠ	VOŠ
104	ÚKLID	2,61	KER. DLAŽBA	KO 1800, VOŠ	VOŠ
105	CHODBA	11,10	KER. DLAŽBA	KO 1500, KS 50, VOŠ	VOŠ
106	WC CHLAPCI	8,64	KER. DLAŽBA	KO 1800, VOŠ	VOŠ
UPRAVOVANÁ UŽITNÁ PLOCHA		35.44			

LEGENDA KONSTRUKCÍ

- STÁVAJÍCÍ KONSTRUKCE
- NOVÉ KONSTRUKCE
- NOVÉ PŘÍČKA – PÓROBETONOVÁ TVÁRNICE TL.100

VYSVĚTLIVKY

KO – KERAMICKÝ OBKLAD
KS – KERAMICKÝ SOKLÍK
VOŠ – VÁPENOCEMENTOVÁ OMÍTKA ŠTUKOVÁ

- POZNÁMKY:
- OPRAVA OMÍTEK–V NÁVAZNOSTI NA BOURACÍ PRÁCE A NOVÉ INSTALACE
 - VYZDĚNÍ NOVÝCH PŘÍČEK
 - DODÁVKA A MONTÁŽ NOVÝCH WC KABINEK
 - NOVÝ KERAMICKÝ OBKLAD V=1800 (1500), DLE VÝBĚRU INVESTORA, SPECIFIKACE VIZ. TECHNICKÁ ZPRÁVA
 - NOVÁ KERAMICKÁ DLAŽBA DLE VÝBĚRU INVESTORA, SPECIFIKACE VIZ. TECHNICKÁ ZPRÁVA
 - NOVÉ DŘEVĚNÉ DVEŘE DO STÁVAJÍCÍCH OCELOVÝCH ZÁRUBNÍ (BROUŠENÍ+NÁTĚR)
 - ÚKLID DODÁVKA DVEŘÍ VČETNĚ OCELOVÝCH ZÁRUBNÍ
 - PROVEDENY SDK KASTLÍKY POD STROPEM–OBKLAD NOVÉHO PŘIPOJENÍ KANALIZACE
 - OSAZENÍ NOVÝCH ZAŘÍZOVACÍHO PŘEDMĚTŮ–DODÁVKA ZTI
 - NOVÝ ZÁSOBNÍK TOALETNÍHO MÝDLA (3x), ZÁSOBNÍK NA TOALETNÍ PAPIR (6x)–VŠE DODÁVKA ZTI
 - ODPADKOVÝ KOŠ NÁŠLAPNÝ 3L, KOV (6x), ZRCADLO 60x80cm(3x)
 - OTOPNÉ TĚLESA ZPĚTNÁ MONTÁŽ+NÁTĚR VČETNĚ PŘIPOJOVACÍHO POTRUBÍ–DODÁVKA ZTI
 - KOMPLET VÝMALBA
 - VÝMĚNA SVĚTEL, VYPÍNAČŮ–VIZ. ELEKTRO
 - VÝPIS VÝROBKŮ VIZ. SAMOSTATNÉ VÝKRESY

ODPOV. PROJEKTANT:		VYPRACOVAL:		PARÉ:		dnprojekce s.r.o. Kamenec 1685 768 61 Bystřice pod Hostýnem e-mail: dnprojekce@dnprojekce.cz	
		ING. DAVID NĚMEC					
STAVEBNÍK: Město Bystřice pod Hostýnem Masarykovo nám. 137, 768 61 BpH			PARCELA: st.1270/5				
AKCE: Rekonstrukce sociálního zařízení v budově 2. stupně ZŠ Bratrství Bystřice pod Hostýnem			MÍSTO: Bystřice p.H.				
PŘÍLOHA: PŮDORYS 1.NP–LEVÁ ČÁST–NOVÝ				ČKAIT:			FORMÁT: A3
				Č. ZAK:		24.V.009	VÝKRES: D.1.1.11
				DATUM:		06/2024	
				STUPEŇ:		DVZ	MĚŘÍTKO: 1:50
				OBJEKT:		SO.01	