



RZUT 1:25

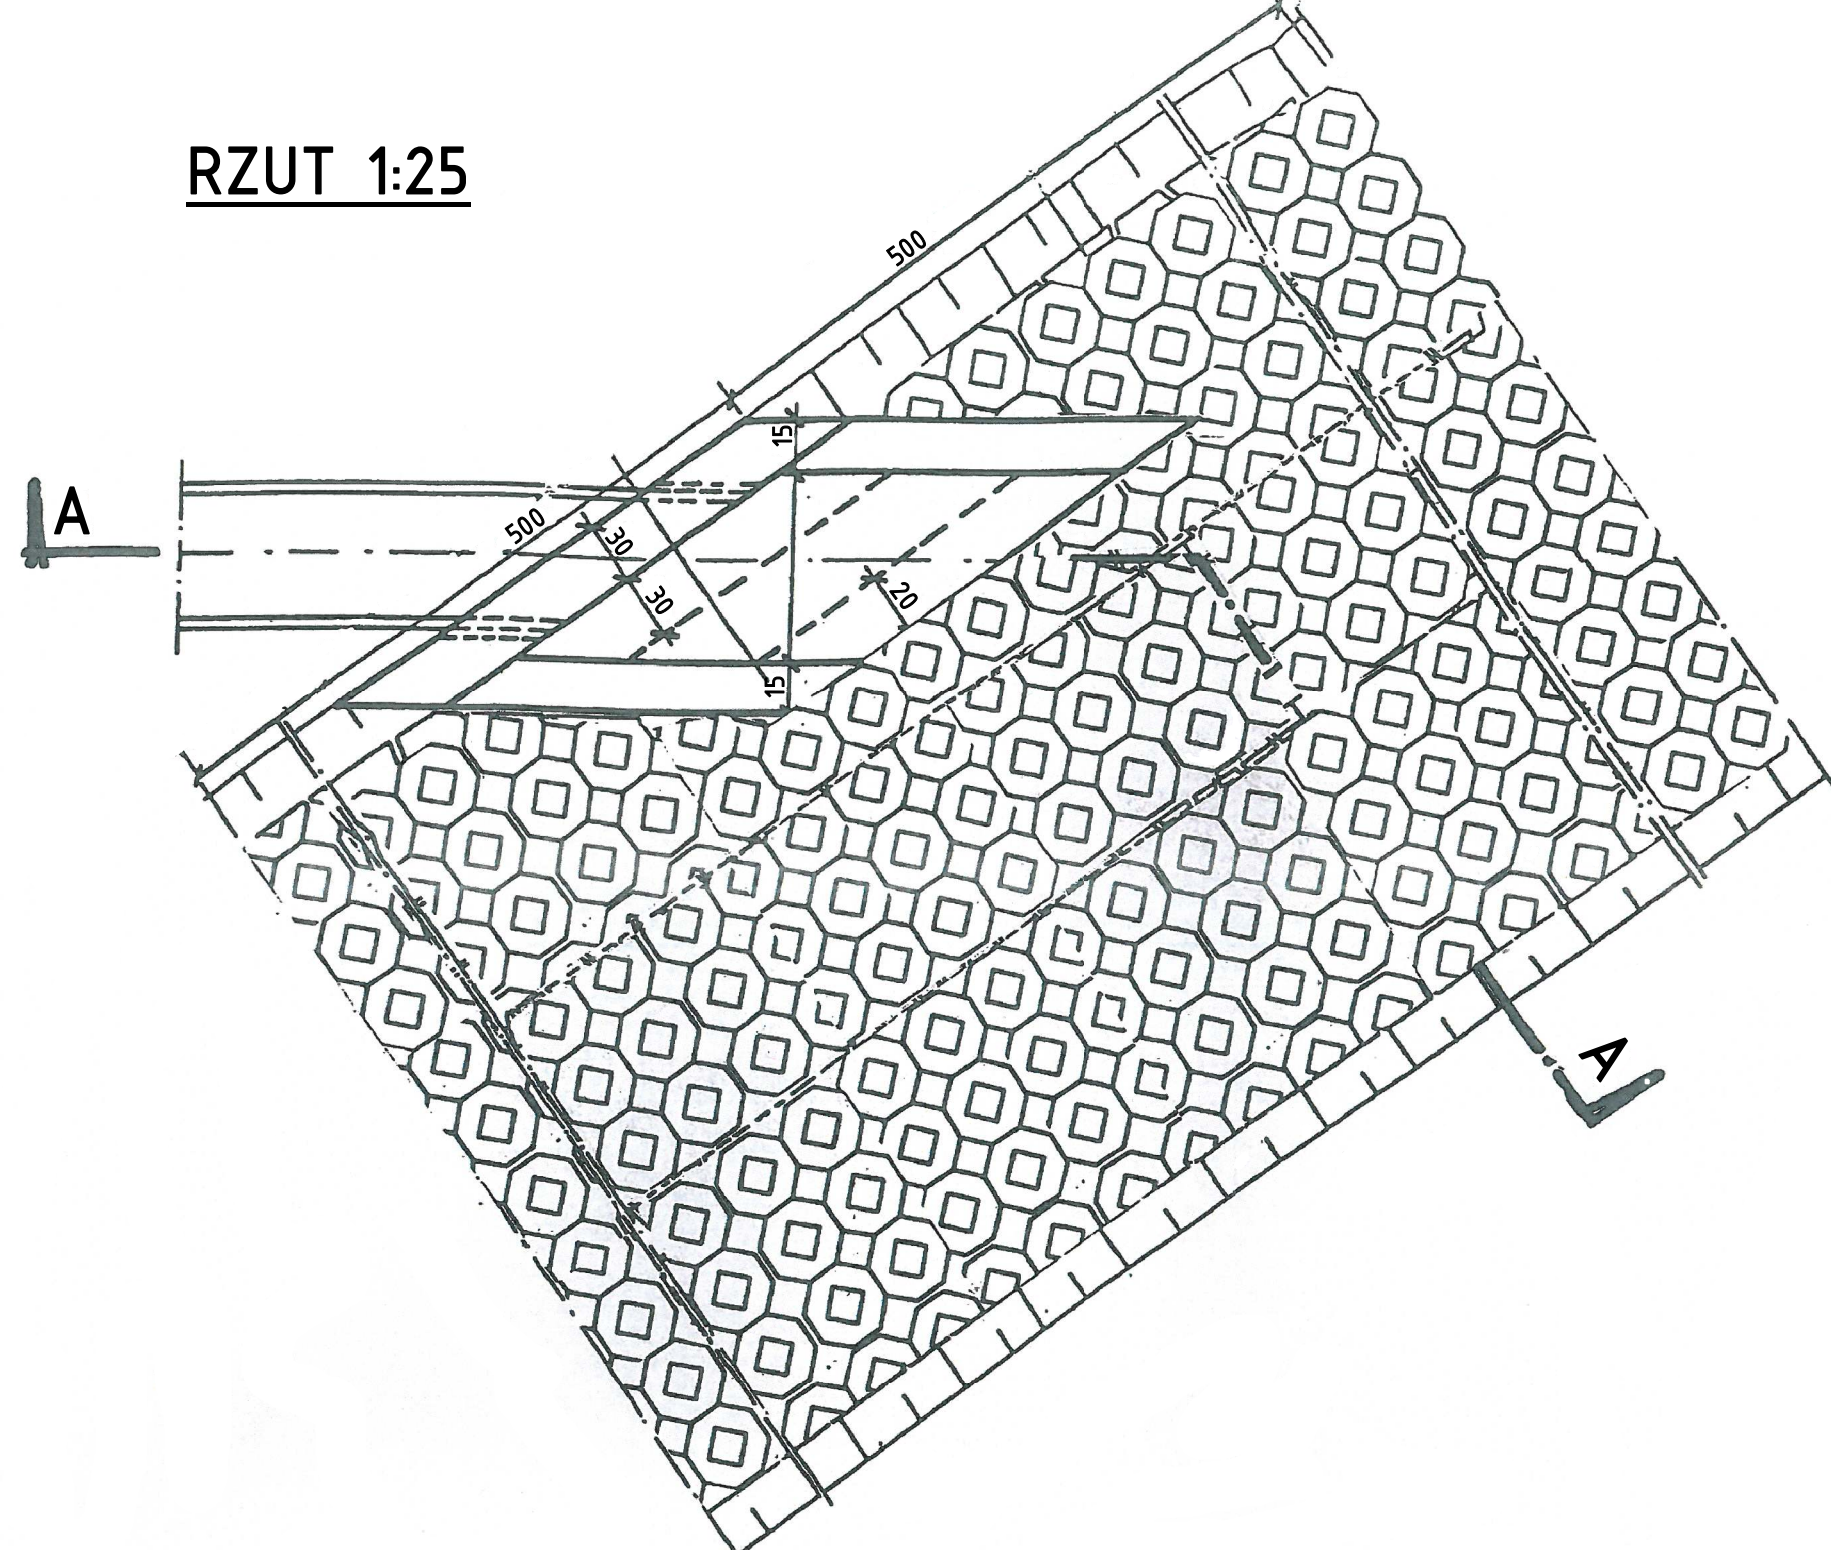

PRZEKRÓJ A-A 1:25

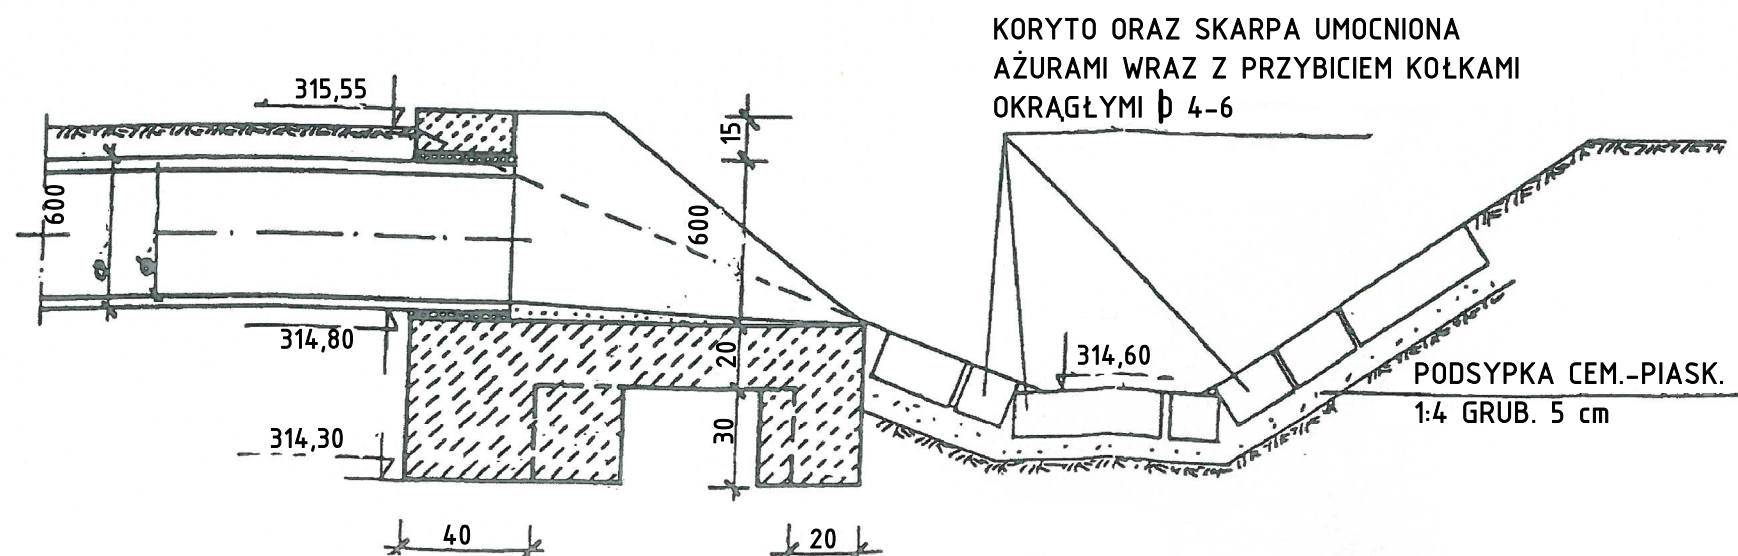

Investor:	GMINA ANDRYCHÓW ul. Rynek 15 34-120 Andrychów			Nr Rys. 7
Wykonawca:	TOMBET Korytnica 10A 28-305 Sobków			
Jednostka projektowa:	TECHMAP KIELCE Sp. z o. o. ul. Zagnańska 84A 25-528 Kielce			
Investycja:	"Rozbudowa strefy aktywności gospodarczej w Andrychowie poprzez uzbrojenie nowych terenów inwestycyjnych oraz rozbudowę i przebudowę infrastruktury drogowej w strefie."			
Nazwa rysunku:	WYLOT DO POTOKU BOBREK			
	Faza: Projekt budowlany	Data: X.2017r.	Skala 1:25	
Branża:	Funkcja	Nr upr:	Podpis:	
Instalacyjna	Projektant	mgr inż. Zbigniew Modzelewski	107/80, 212/89	
	Opracował	mgr inż. Przemysław Janik		
	Sprzdzający	mgr inż. Grażyna Urbanowicz	657/94	