



RZUT PIĘTRA
- inwentaryzacja

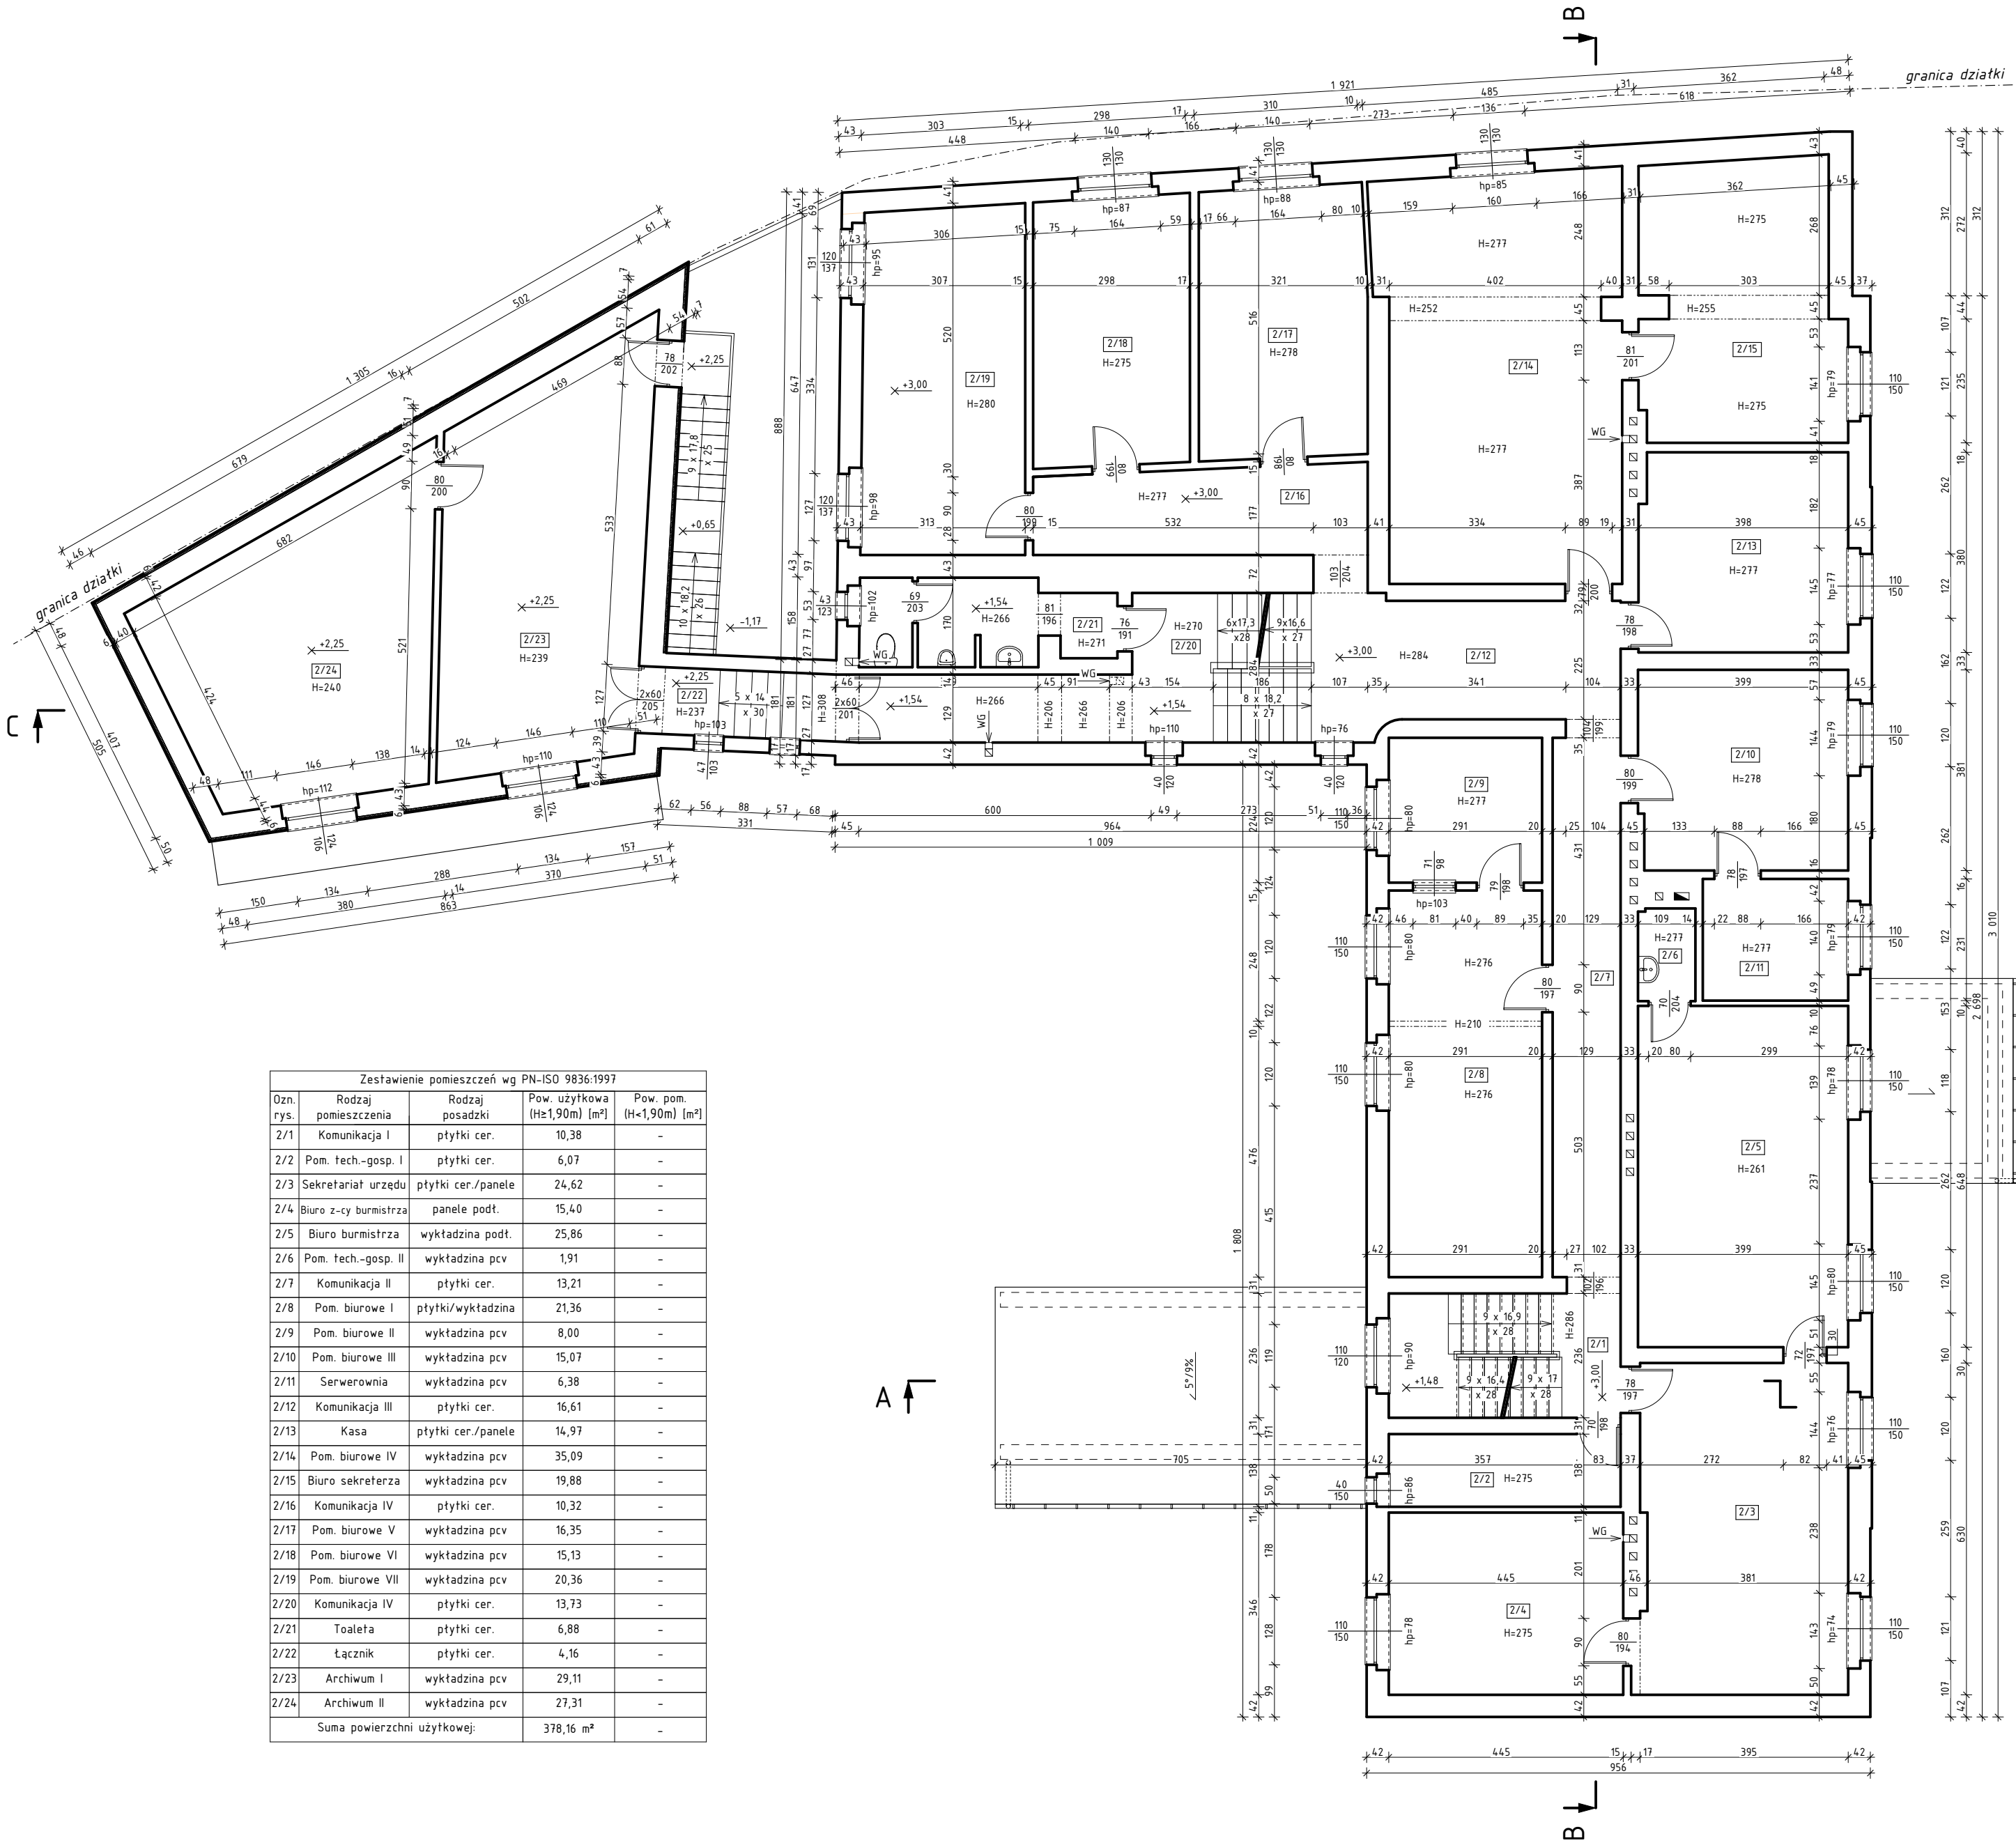

Zestawienie pomieszczeń wg PN-ISO 9836:1997				
Ozn. rys.	Rodzaj pomieszczenia	Rodzaj posadzki	Pow. użytkowa (H<1,90m) [m²]	Pow. pom. (H<1,90m) [m²]
2/1	Komunikacja I	ptyłki cer.	10,38	-
2/2	Pom. tech.-gosp. I	ptyłki cer.	6,07	-
2/3	Sekretariat urzędu	ptyłki cer./panele	24,62	-
2/4	Biuro z-cy burmistrza	panele podł.	15,40	-
2/5	Biuro burmistrza	wykładzina podł.	25,86	-
2/6	Pom. tech.-gosp. II	wykładzina pcv	1,91	-
2/7	Komunikacja II	ptyłki cer.	13,21	-
2/8	Pom. biurowe I	ptyłki/wykładzina	21,36	-
2/9	Pom. biurowe II	wykładzina pcv	8,00	-
2/10	Pom. biurowe III	wykładzina pcv	15,07	-
2/11	Serwerownia	wykładzina pcv	6,38	-
2/12	Komunikacja III	ptyłki cer.	16,61	-
2/13	Kasa	ptyłki cer./panele	14,97	-
2/14	Pom. biurowe IV	wykładzina pcv	35,09	-
2/15	Biuro sekretarza	wykładzina pcv	19,88	-
2/16	Komunikacja IV	ptyłki cer.	10,32	-
2/17	Pom. biurowe V	wykładzina pcv	16,35	-
2/18	Pom. biurowe VI	wykładzina pcv	15,13	-
2/19	Pom. biurowe VII	wykładzina pcv	20,36	-
2/20	Komunikacja IV	ptyłki cer.	13,73	-
2/21	Toaleta	ptyłki cer.	6,88	-
2/22	Łącznik	ptyłki cer.	4,16	-
2/23	Archiwum I	wykładzina pcv	29,11	-
2/24	Archiwum II	wykładzina pcv	27,31	-
Suma powierzchni użytkowej:			378,16 m²	-

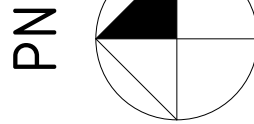

LEGENDA:
KR - kratka ścielikowa;
WG - wentylacja grawitacyjna;

Tytuł rysunku: RZUT PIĘTRA - INWENTARYZACJA		
Tytuł projektu: PROJEKT TERMOMODERNIZACJI WRAZ Z PROJEKTAMI INSTALACJI ORAZ PRZEBUDOWĄ STREFY WEJŚCIA Z POCHYLNIĄ DLA OSÓB NIEPEŁNOSPRAWNYCH;		
Adres obiektu budowlanego: dz. nr 610/31, ul. Słowackiego 4, 47-420 Kuźnia Raciborska;		
Inwestor: GMINA KUŹNIA RACIBORSKA, ul. Słowackiego 4, 47-420 Kuźnia Raciborska;		
Projektant: mgr inż. arch. Bernard Łopacz nr upr. 171/91/OP		
Rys. nr: A-3	Branta: inwentaryzacja budowlana	Jednostka projektowa: PRACOWNIA PROJEKTOWA ARCHIDOM Bernard Łopacz ul. Śródkowa 5, 47-400 Racibórz
Skala: 1:100	Stadium: proj. arch.-bud	
	Data: marzec 2020	