




RZUT PIWNIC
- inwentaryzacja

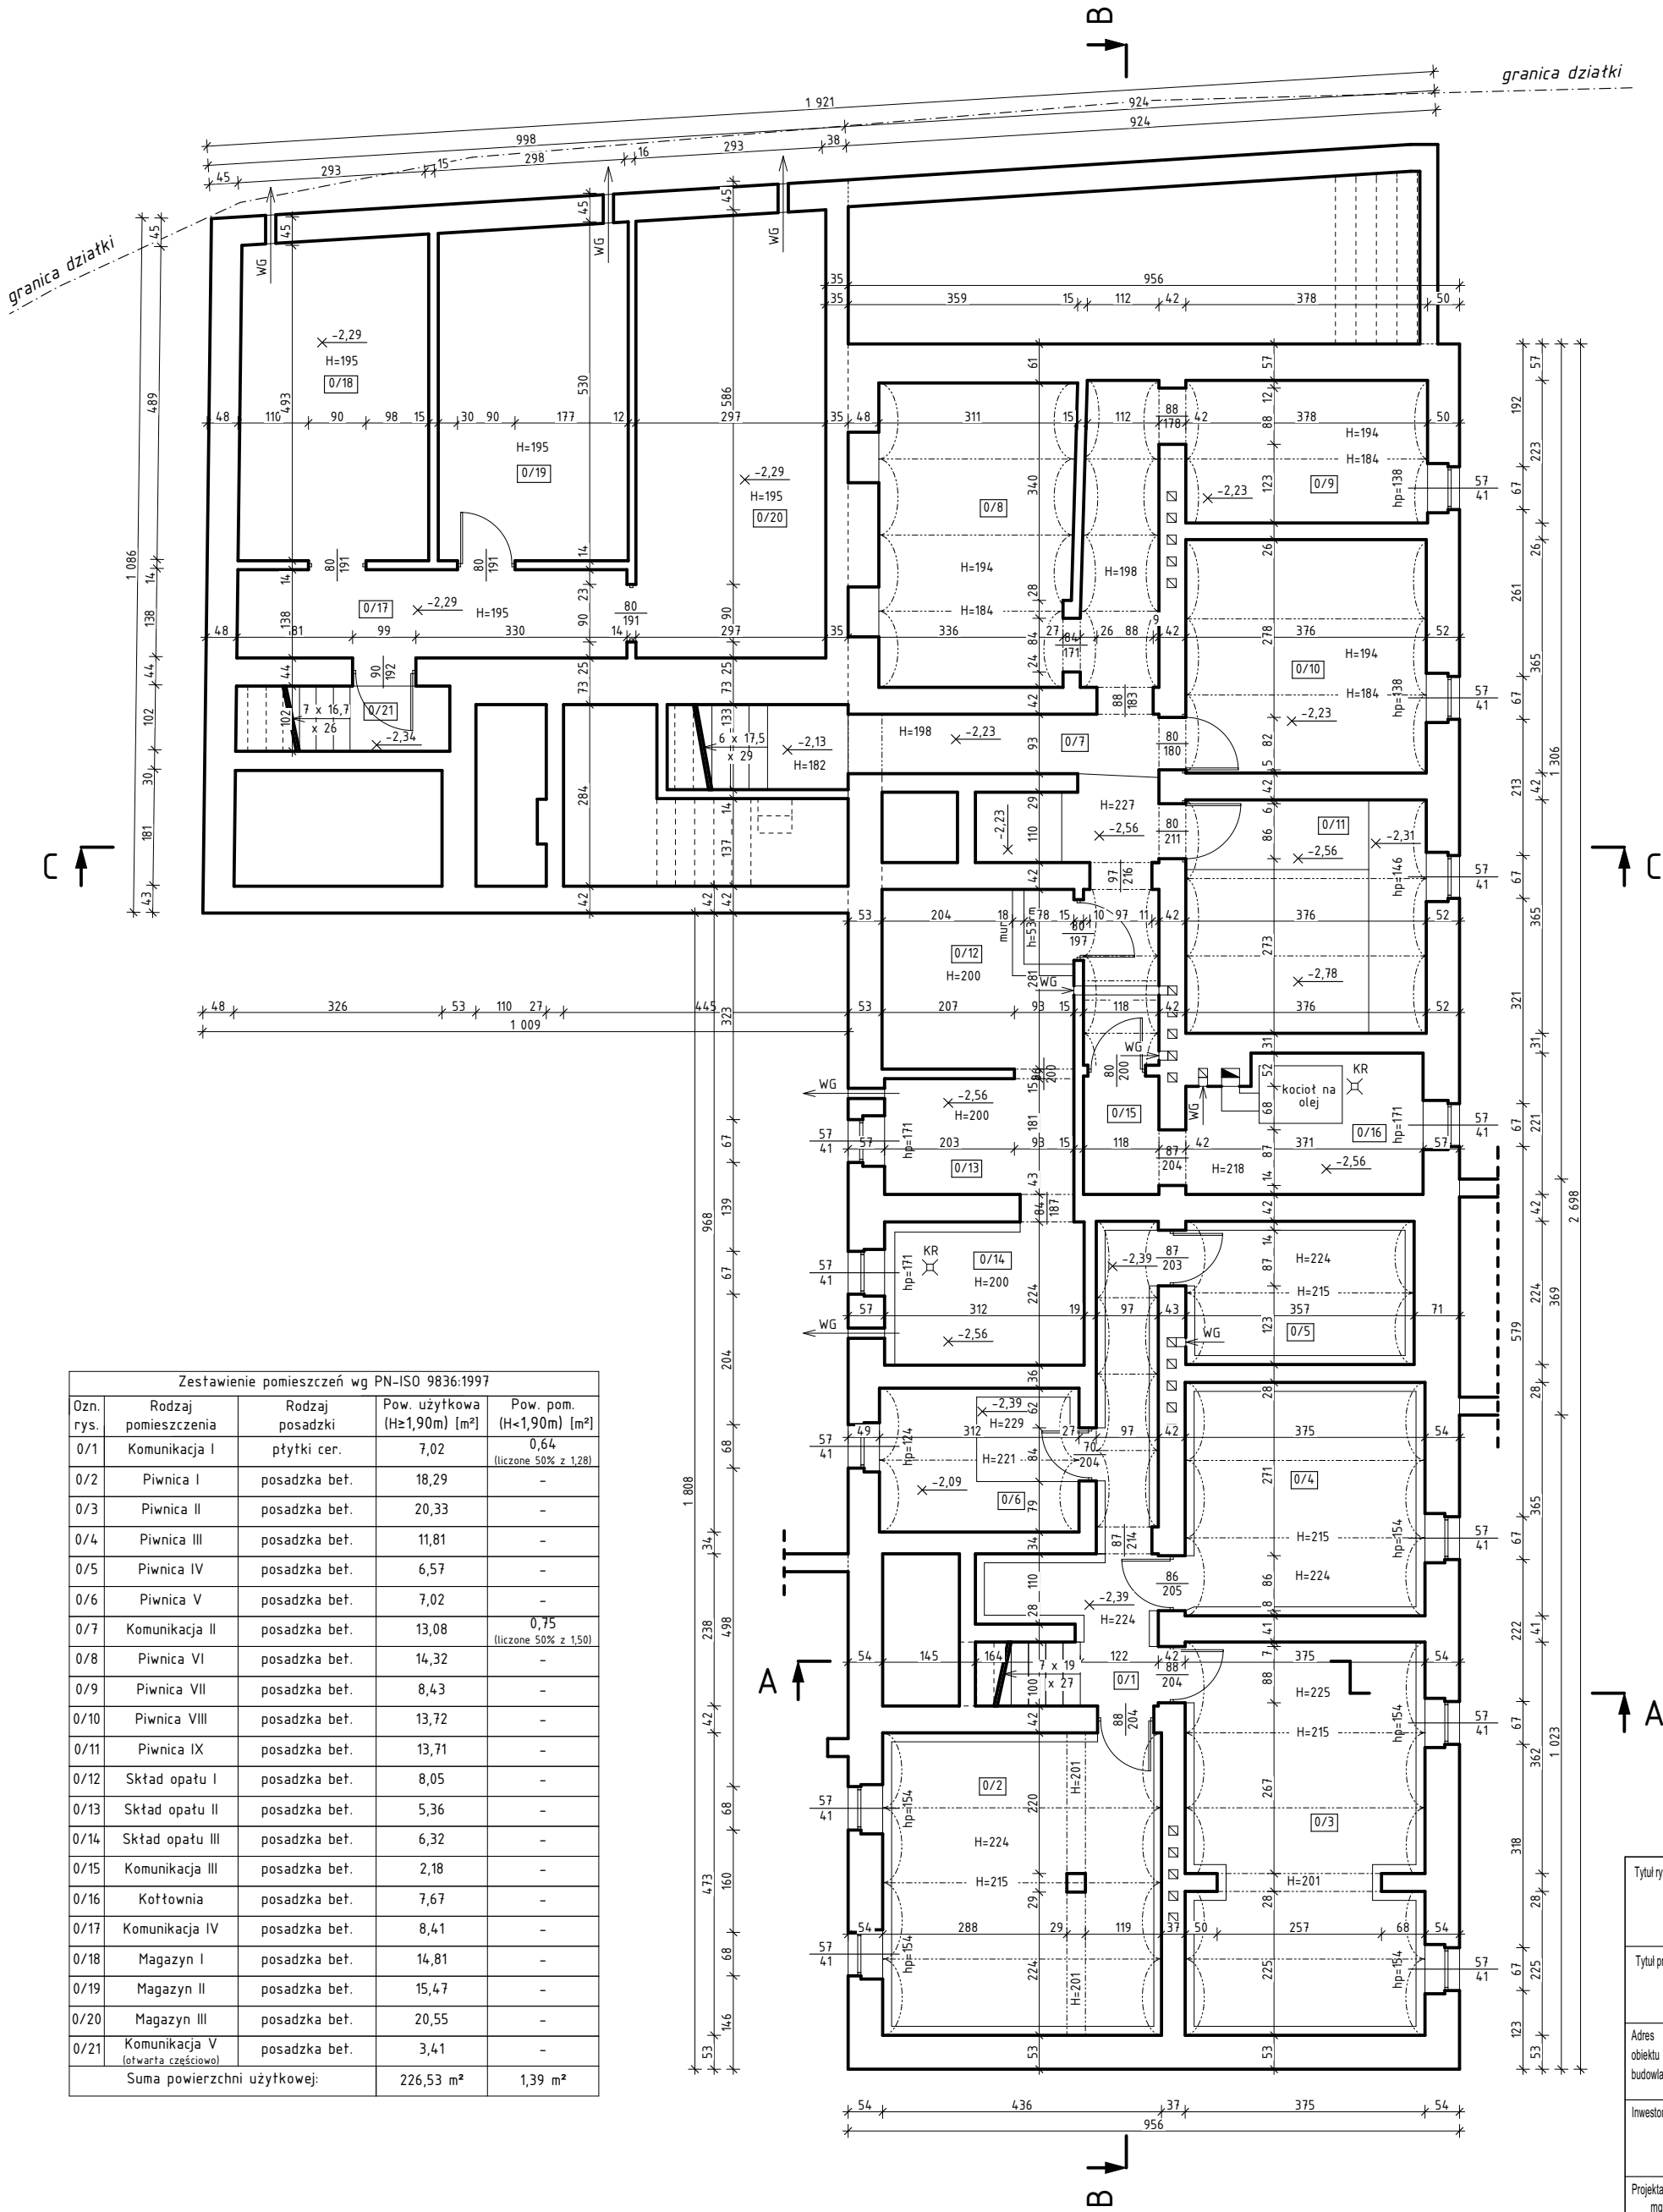

Zestawienie pomieszczeń wg PN-ISO 9836:1997				
Ozn. rys.	Rodzaj pomieszczenia	Rodzaj posadzki	Pow. użytkowa (H≥1,90m) [m²]	Pow. pom. (H<1,90m) [m²]
0/1	Komunikacja I	plytki cer.	7,02	0,64 (liczone 50% z 1,28)
0/2	Piwnica I	posadzka bet.	18,29	-
0/3	Piwnica II	posadzka bet.	20,33	-
0/4	Piwnica III	posadzka bet.	11,81	-
0/5	Piwnica IV	posadzka bet.	6,57	-
0/6	Piwnica V	posadzka bet.	7,02	-
0/7	Komunikacja II	posadzka bet.	13,08	0,75 (liczone 50% z 1,50)
0/8	Piwnica VI	posadzka bet.	14,32	-
0/9	Piwnica VII	posadzka bet.	8,43	-
0/10	Piwnica VIII	posadzka bet.	13,72	-
0/11	Piwnica IX	posadzka bet.	13,71	-
0/12	Skład opatu I	posadzka bet.	8,05	-
0/13	Skład opatu II	posadzka bet.	5,36	-
0/14	Skład opatu III	posadzka bet.	6,32	-
0/15	Komunikacja III	posadzka bet.	2,18	-
0/16	Kuchnia	posadzka bet.	7,67	-
0/17	Komunikacja IV	posadzka bet.	8,41	-
0/18	Magazyn I	posadzka bet.	14,81	-
0/19	Magazyn II	posadzka bet.	15,47	-
0/20	Magazyn III	posadzka bet.	20,55	-
0/21	Komunikacja V (otwarta częściowo)	posadzka bet.	3,41	-
Suma powierzchni użytkowej:			226,53 m²	1,39 m²

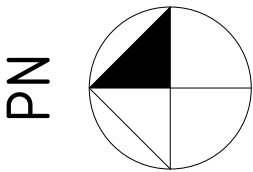

LEGENDA:
KR - kratka ściekowa;
WG - wentylacja grawitacyjna;

Tytuł rysunku: RZUT PIWNIC - INWENTARYZACJA		
Tytuł projektu: PROJEKT TERMOMODERNIZACJI WRAZ Z PROJEKTAMI INSTALACJI ORAZ PRZEBUDOWĄ STREFY WEJŚCIA Z POCHYLNIĄ DLA OSÓB NIEPEŁNOSPRAWNYCH;		
Adres obiektu budowlanego: dz. nr 610/31, ul. Słowackiego 4, 47-420 Kuźnia Raciborska;		
Inwestor: GMINA KUŹNIA RACIBORSKA, ul. Słowackiego 4, 47-420 Kuźnia Raciborska;		
Projektant: mgr inż. arch. Bernard Łopacz nr upr. 171/81/OP		
Rys. nr: A-1	Branża: inwentaryzacja budowlana	 ARCHIDOM Bernard Łopacz ul. Środkowa 5, 47-400 Racibórz
Skala: 1:100	Stadium: proj. arch-bud	
	Data: marzec 2020	