


# 1.NP

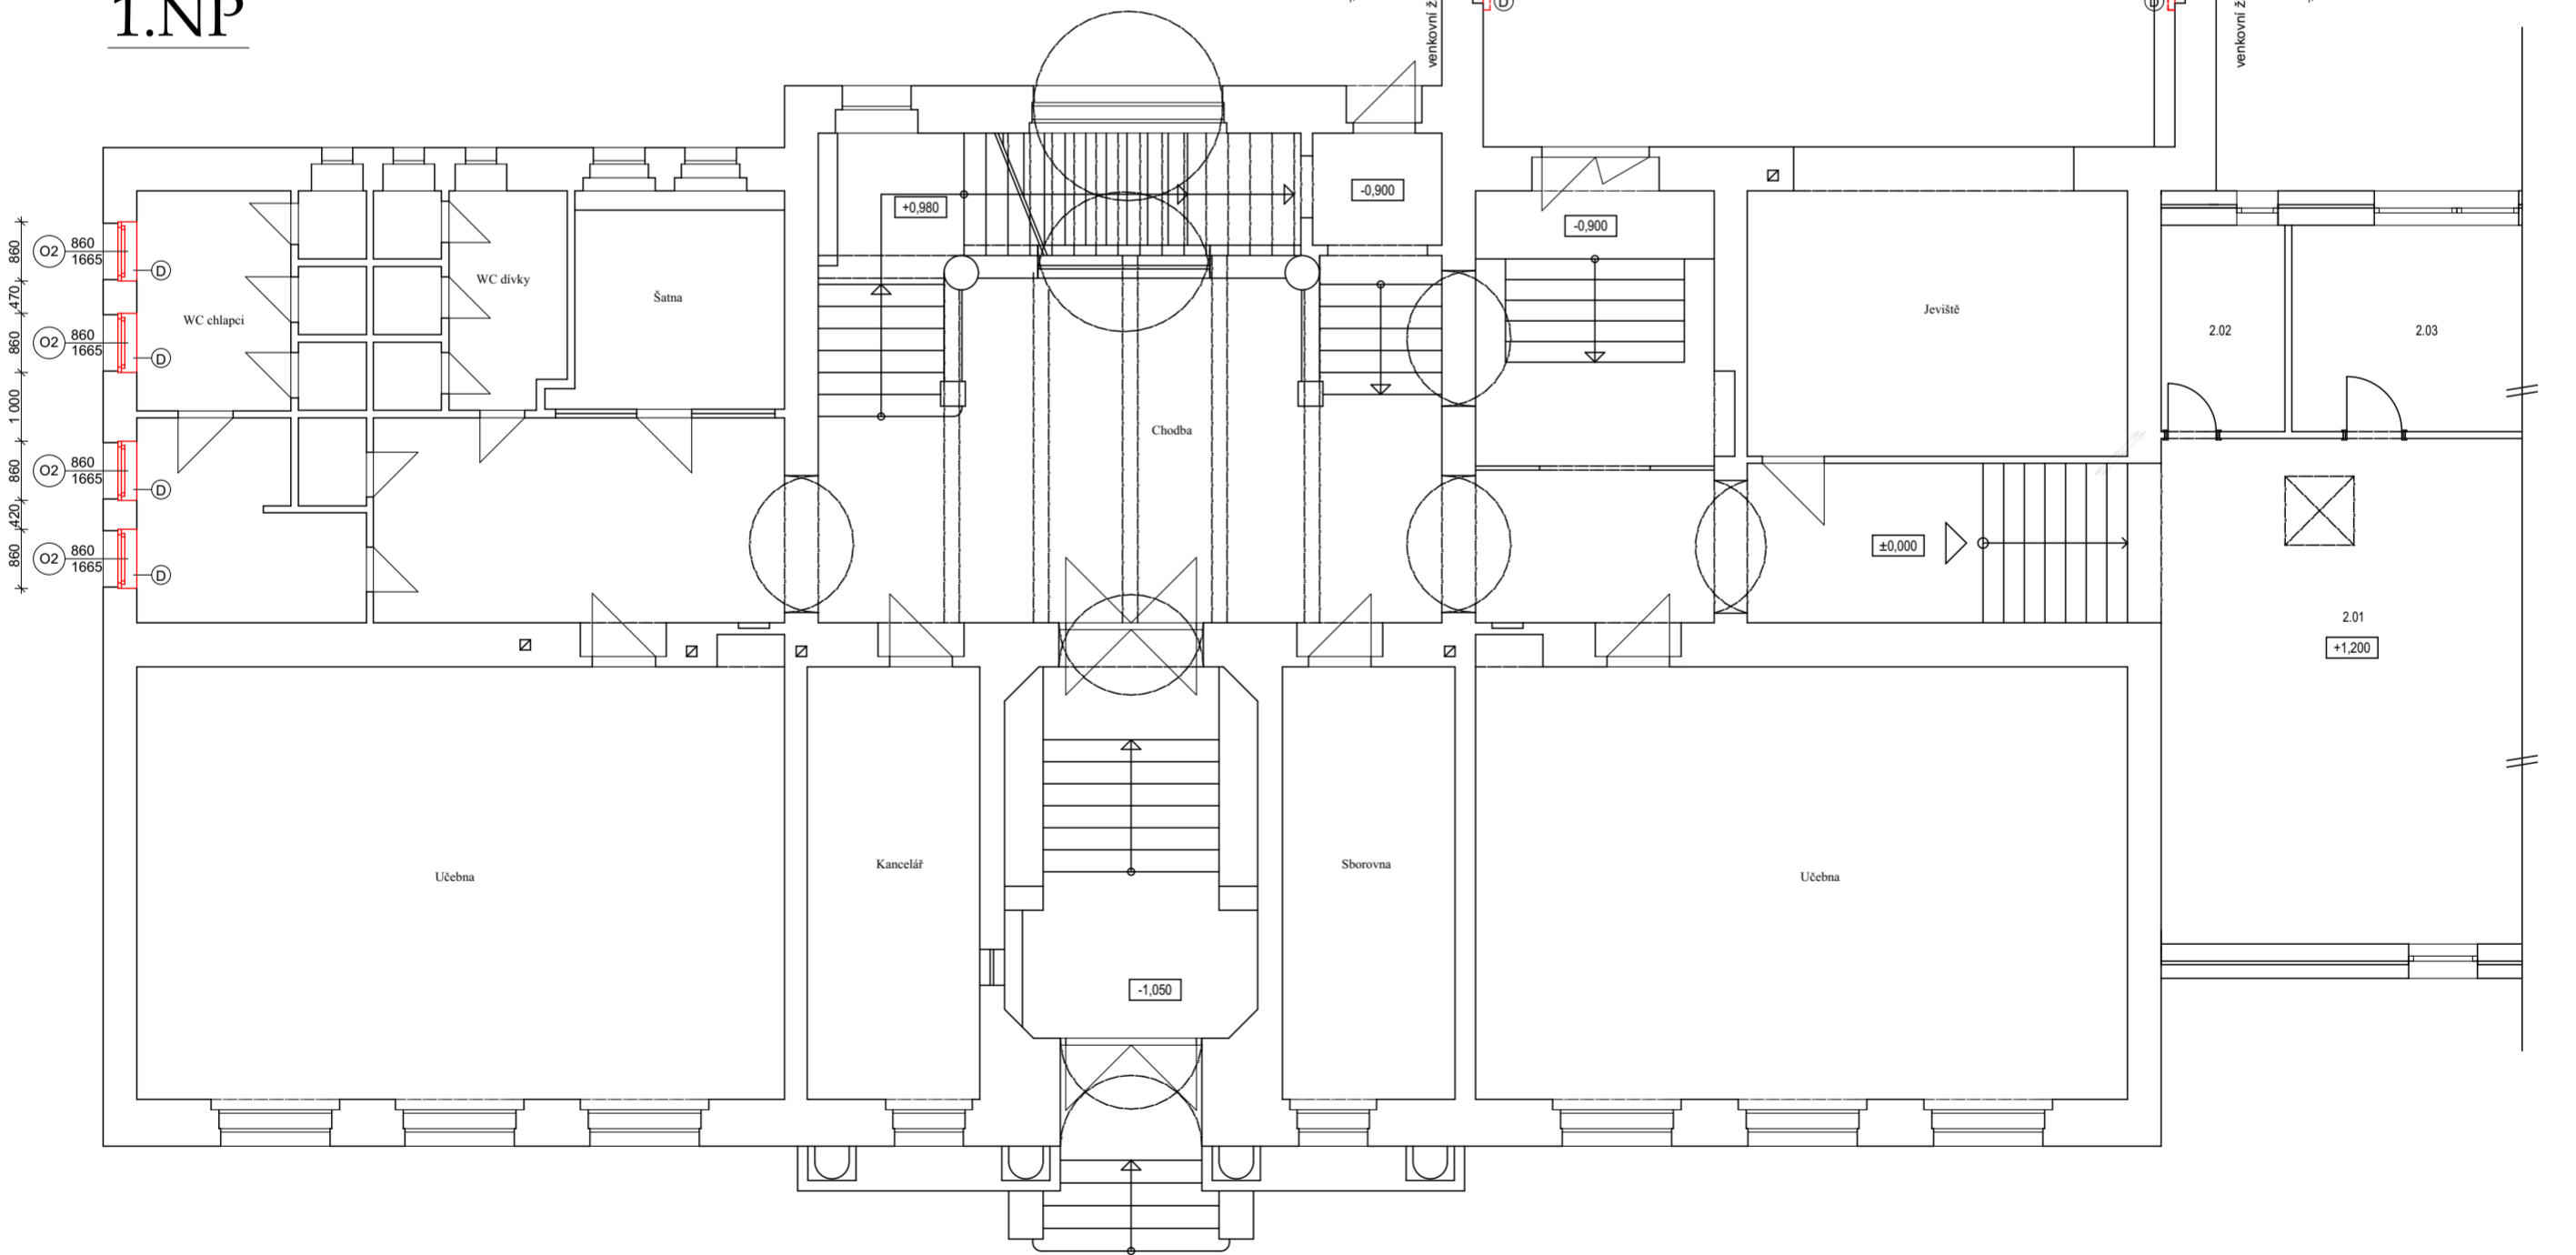

## LEGENDA

- stávající konstrukce
- - - nové konstrukce
- ⊙ nový vnitřní dřevotřískový parapet

## POZNÁMKA

- před objednáním všech prvků nutno zaměřit všechny rozměry přímo na stavbě!!!
- celé vnitřní ostění po odstranění kastlových okench bude upraveno (případně otlučení stávajících omítek) a opatřeno novou vnitřní omítkou vč. nového nátěru v barvě okolních stěn, v případě potřeby bude ostění pod omítkou zednický zapraveno.
- jsou navrženy nové vnitřní parapety z DTD desky tl. 22 mm s vysokotlakým HPL laminátem.
- vnější plechové parapety budou zachovány, napojení na nová okna bude přes přípojovací lištu z Pz plechu tl. 0,55 mm, kotveno bude ke stávajícímu parapetu pomocí nýtů, k novému oknu pak pomocí nerezových vrutů. Styk bude utěsněn trvale pružným tmelem.
- k elektrickým motorům u oken v tělocvičně budou dovedeny v lištách elektroizolované, předpokládaná délka od rozvaděče k oknům cca 15 m. Vč. dodávky a montáže vypínačů.
- nové výplně otvorů budou osazeny v souladu s ČSN 74 6077!

VYPRACOVAL	ZODPOVĚDNÝ PROJEKTANT		PARÉ
Ing. arch. Pavel Kuchník			
MĚSTO Znojmo	KRAJ Jihomoravský		
INVESTOR	Základní škola, Znojmo, Václavské náměstí 8, 66902 Znojmo		
AKCE	Výměna výplně otvorů, ZŠ Jubilejní park 23, Znojmo		FORMÁT 4xA4
	- k.ú. Znojmo- město, par.č. 2958		DATUM 06/2024
VÝKRES	Půdorys 1.NP- návrh	MĚŘÍTKO 1:100	STUPEŇ DPS Č. VÝKRESU D04