


PŮDORYS 2.NP – LEVÁ ČÁST – STÁVAJÍCÍ

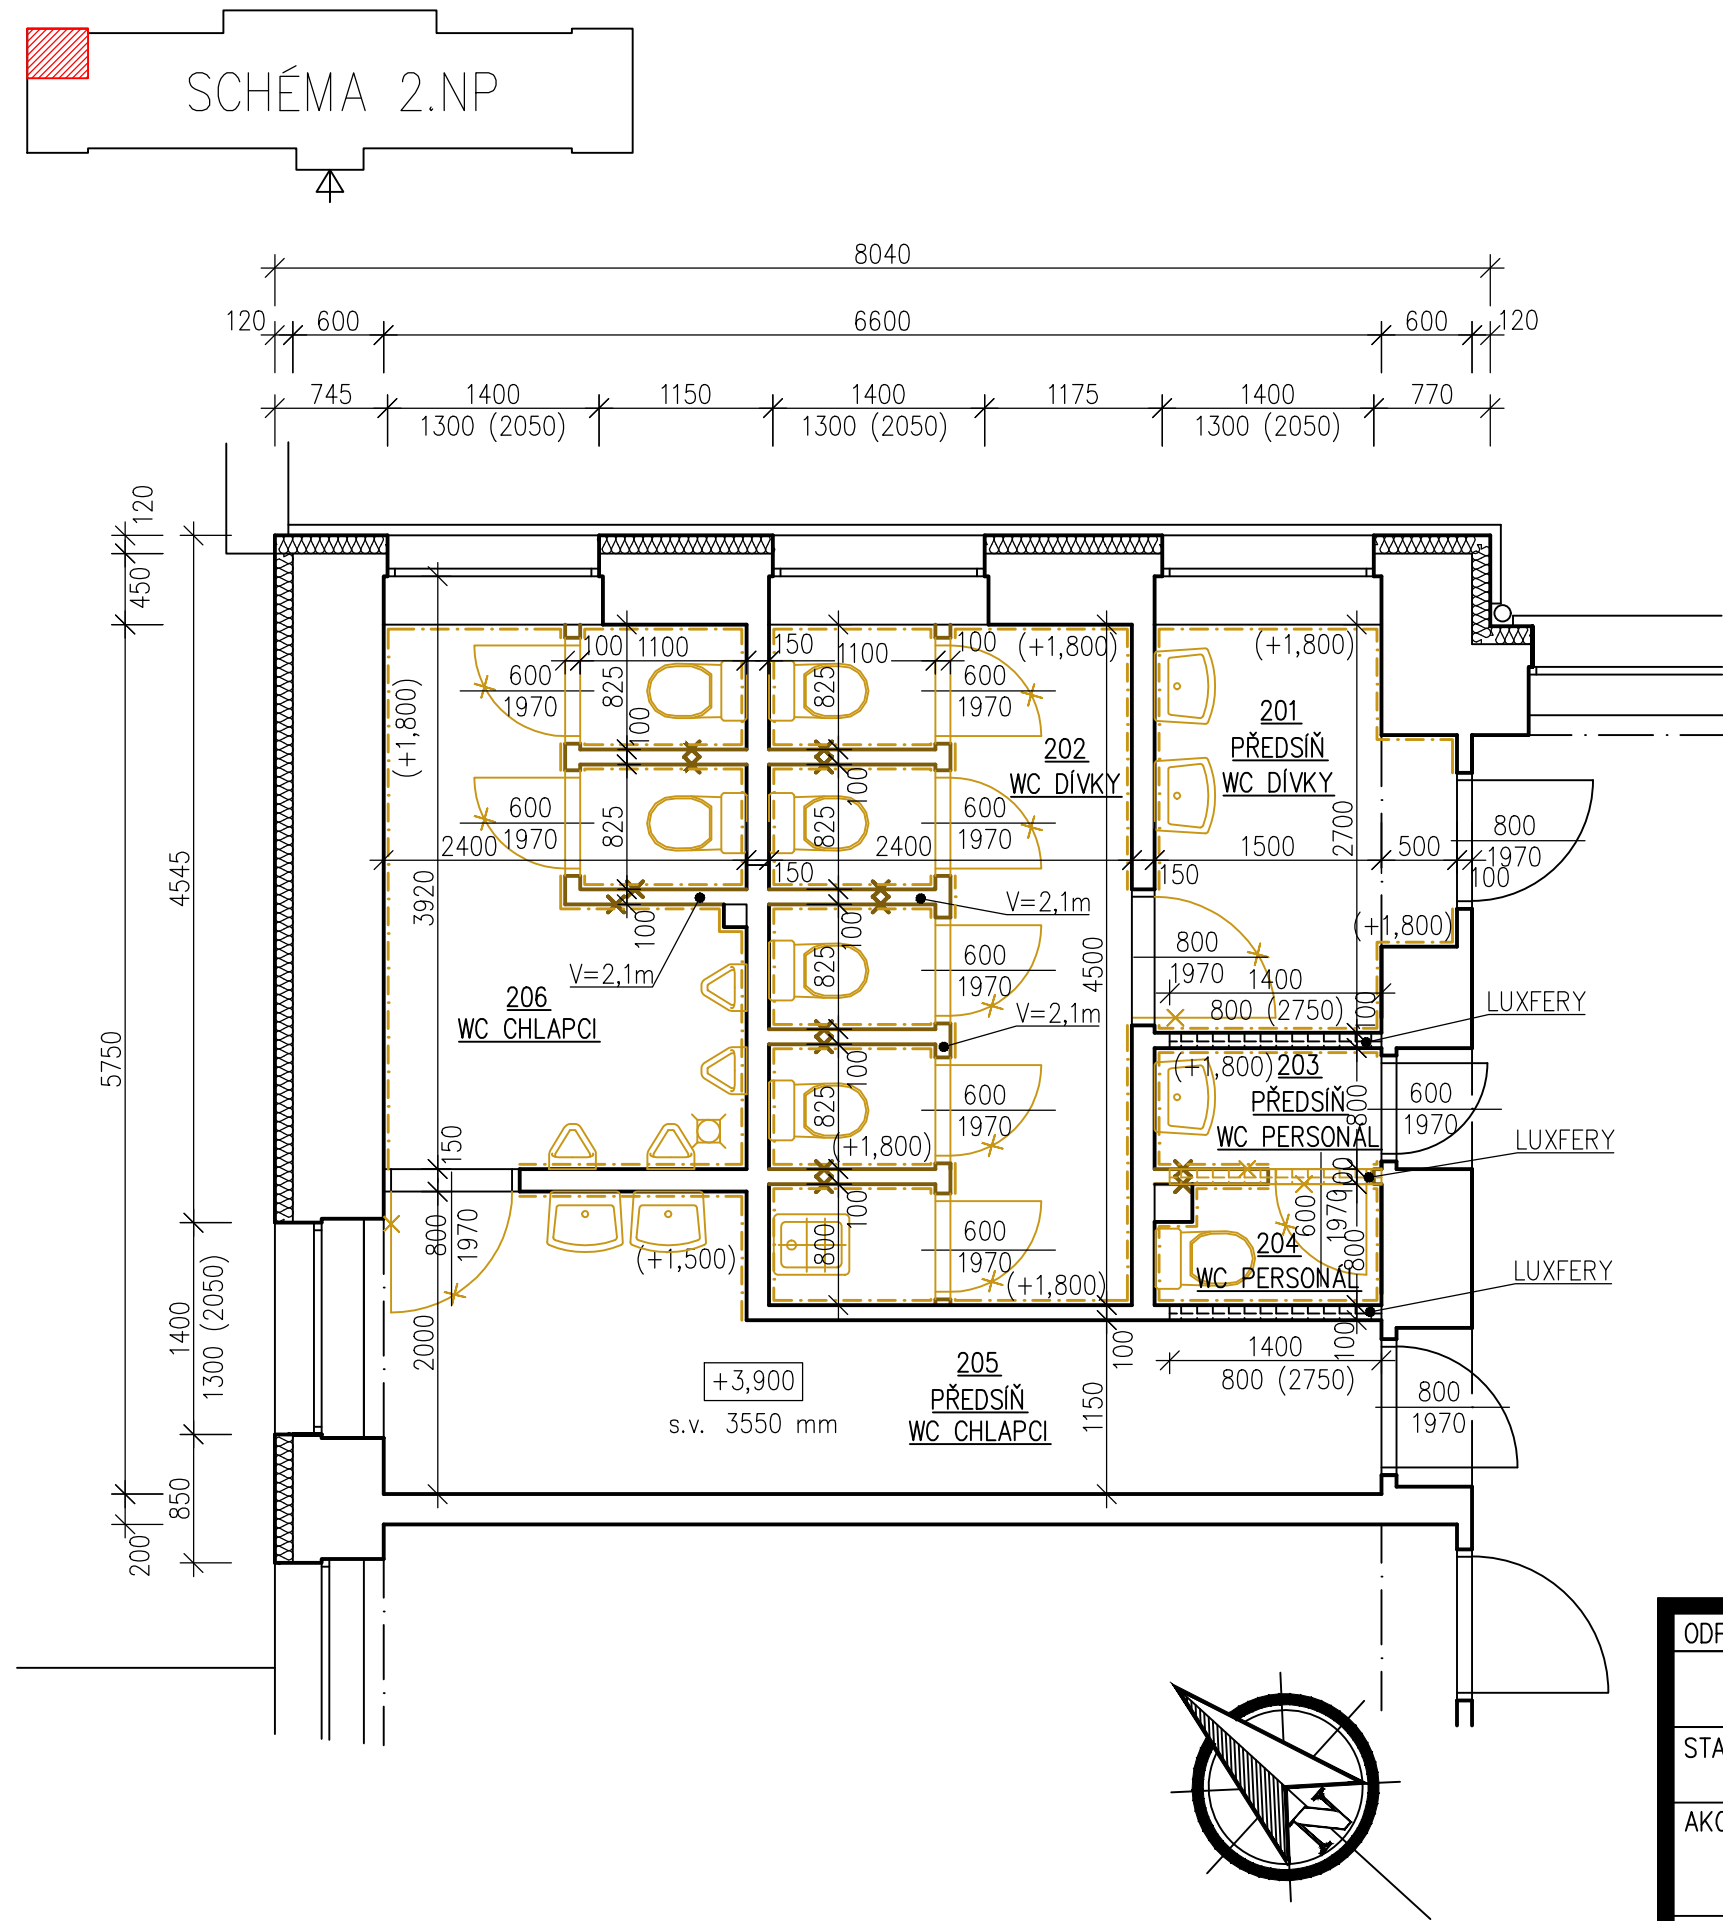

LEGENDA MÍSTNOSTÍ 2.NP–LEVÁ ČÁST					
OZN.	MÍSTNOST	[m²]	PODLAHA	STĚNA	STROP
201	PŘEDSÍŇ WC DÍVKY	4,75	KER. DLAŽBA	KO 1800, VOŠ	VOŠ
202	WC DÍVKY	10,8	KER. DLAŽBA	KO 1800, VOŠ	VOŠ
203	PŘEDSÍŇ WC PERSONÁL	1,20	KER. DLAŽBA	KO 1800, VOŠ	VOŠ
204	WC PERSONÁL	1,13	KER. DLAŽBA	KO 1800, VOŠ	VOŠ
205	PŘEDSÍŇ WC CHLAPCI	9,63	KER. DLAŽBA	KO 1500, KS 50, VOŠ	VOŠ
206	WC CHLAPCI	8,46	KER. DLAŽBA	KO 1800, VOŠ	VOŠ
UPRAVOVANÁ UŽITNÁ PLOCHA		35,97			

VYSVĚTLIVKY
KO – KERAMICKÝ OBKLAD
KS – KERAMICKÝ SOKLÍK
VOŠ – VÁPENOCEMENTOVÁ OMÍTKA ŠTUKOVÁ

LEGENDA KONSTRUKCÍ

- STÁVAJÍCÍ KONSTRUKCE
- BOURANÉ KONSTRUKCE

POZNÁMKY:

- DEMONTÁŽ KERAMICKÉ DLAŽBY
- OSEKÁNÍ KERAMICKÝCH OBKLADŮ
- DEMONTÁŽ ZAŘIZOVACÍCH PŘEDMĚTŮ A PŘÍSLUŠENSTVÍ
- VYBOURÁNÍ ZDĚNÝCH KABINEK WC
- DEMONTÁŽ VNITŘNÍCH DVEŘÍ
- DEMONTÁŽ ELEKTRICKÝCH VYPÍNAČŮ A SVĚTEL
- OTOPNÉ TĚLESA DEMONTÁŽ
- DEMONTÁŽ ROZVODŮ VODY A KANALIZACE

ODPOV. PROJEKTANT:		VYPRACOVAL:		PARÉ:		dnprojekce s.r.o.	
		ING. DAVID NĚMEC				Kamenec 1685 768 61 Bystřice pod Hostýnem e-mail: dnprojekce@dnprojekce.cz	
STAVEBNÍK: Město Bystřice pod Hostýnem Masarykovo nám. 137, 768 61 BpH			PARCELA: st.1270/5		ČKAIT:		FORMÁT: A3
AKCE: Rekonstrukce sociálního zařízení v budově 2. stupně ZŠ Bratrství Bystřice pod Hostýnem			MÍSTO: Bystřice p.H.		Č. ZAK:	24.V.009	VÝKRES: D.1.1.06
PŘÍLOHA: PŮDORYS 2.NP–LEVÁ ČÁST–STÁVAJÍCÍ					DATUM:	06/2024	
					STUPEŇ:	DVZ	MĚŘÍTKO: 1:50
					OBJEKT:	S0.01	