


REALIZAČNÉ PREHLÍBENIE PROJEKTU INTERIÉRU
INFORMAČNÉHO CENTRA UNIVERZITY KOMENSKÉHO V BRATISLAVE

ŠTÚROVA ULICA Č.9
HLAVNÝ PROJEKTANT: ING.ARCH.M.ANDRÁŠ
SPOLURIEŠTEĽ: ING.D.KOČLÍK, ING.ARCH.P.NAHÁLKA, MGR.ART.A.TÓTH
ROK 2020

HLAVNÝ PROJEKTANT	SPOLURIEŠITEĽ	SPOLURIEŠITEĽ	SPOLURIEŠITEĽ	SLOVENSKÁ TECHNICKÁ UNIVERZITA FAKULTA ARCHITEKTÚRY – PC ARCH NÁMESTIE SLOBODY 19, 812 45 BRATISLAVA		
ING.ARCH.M.ANDRÁŠ	ING.D.KOČLIK	ING.ARCH.P.NAHÁLKA	MGR.ART.A.TÓTH			
INVESTOR:		UNIVERZITA KOMENSKÉHO V BRATISLAVE, REKTORÁT ŠAFÁRIKOVO NÁM. Č.6, P.O. BOX 440, 814 99 Bratislava		STUPEŇ:	REALIZAČNÝ PROJEKT	ČÍSLO SADY:
INFO CENTRUM UK ŠTÚROVA ULICA Č. 9, BRATISLAVA				DÁTUM:	SEPT. 2020	
				FORMÁT:	2 x A4	
				Č. ZÁKAZKY:		
				ARCH. ČÍSLO:		
OBÁLKA						

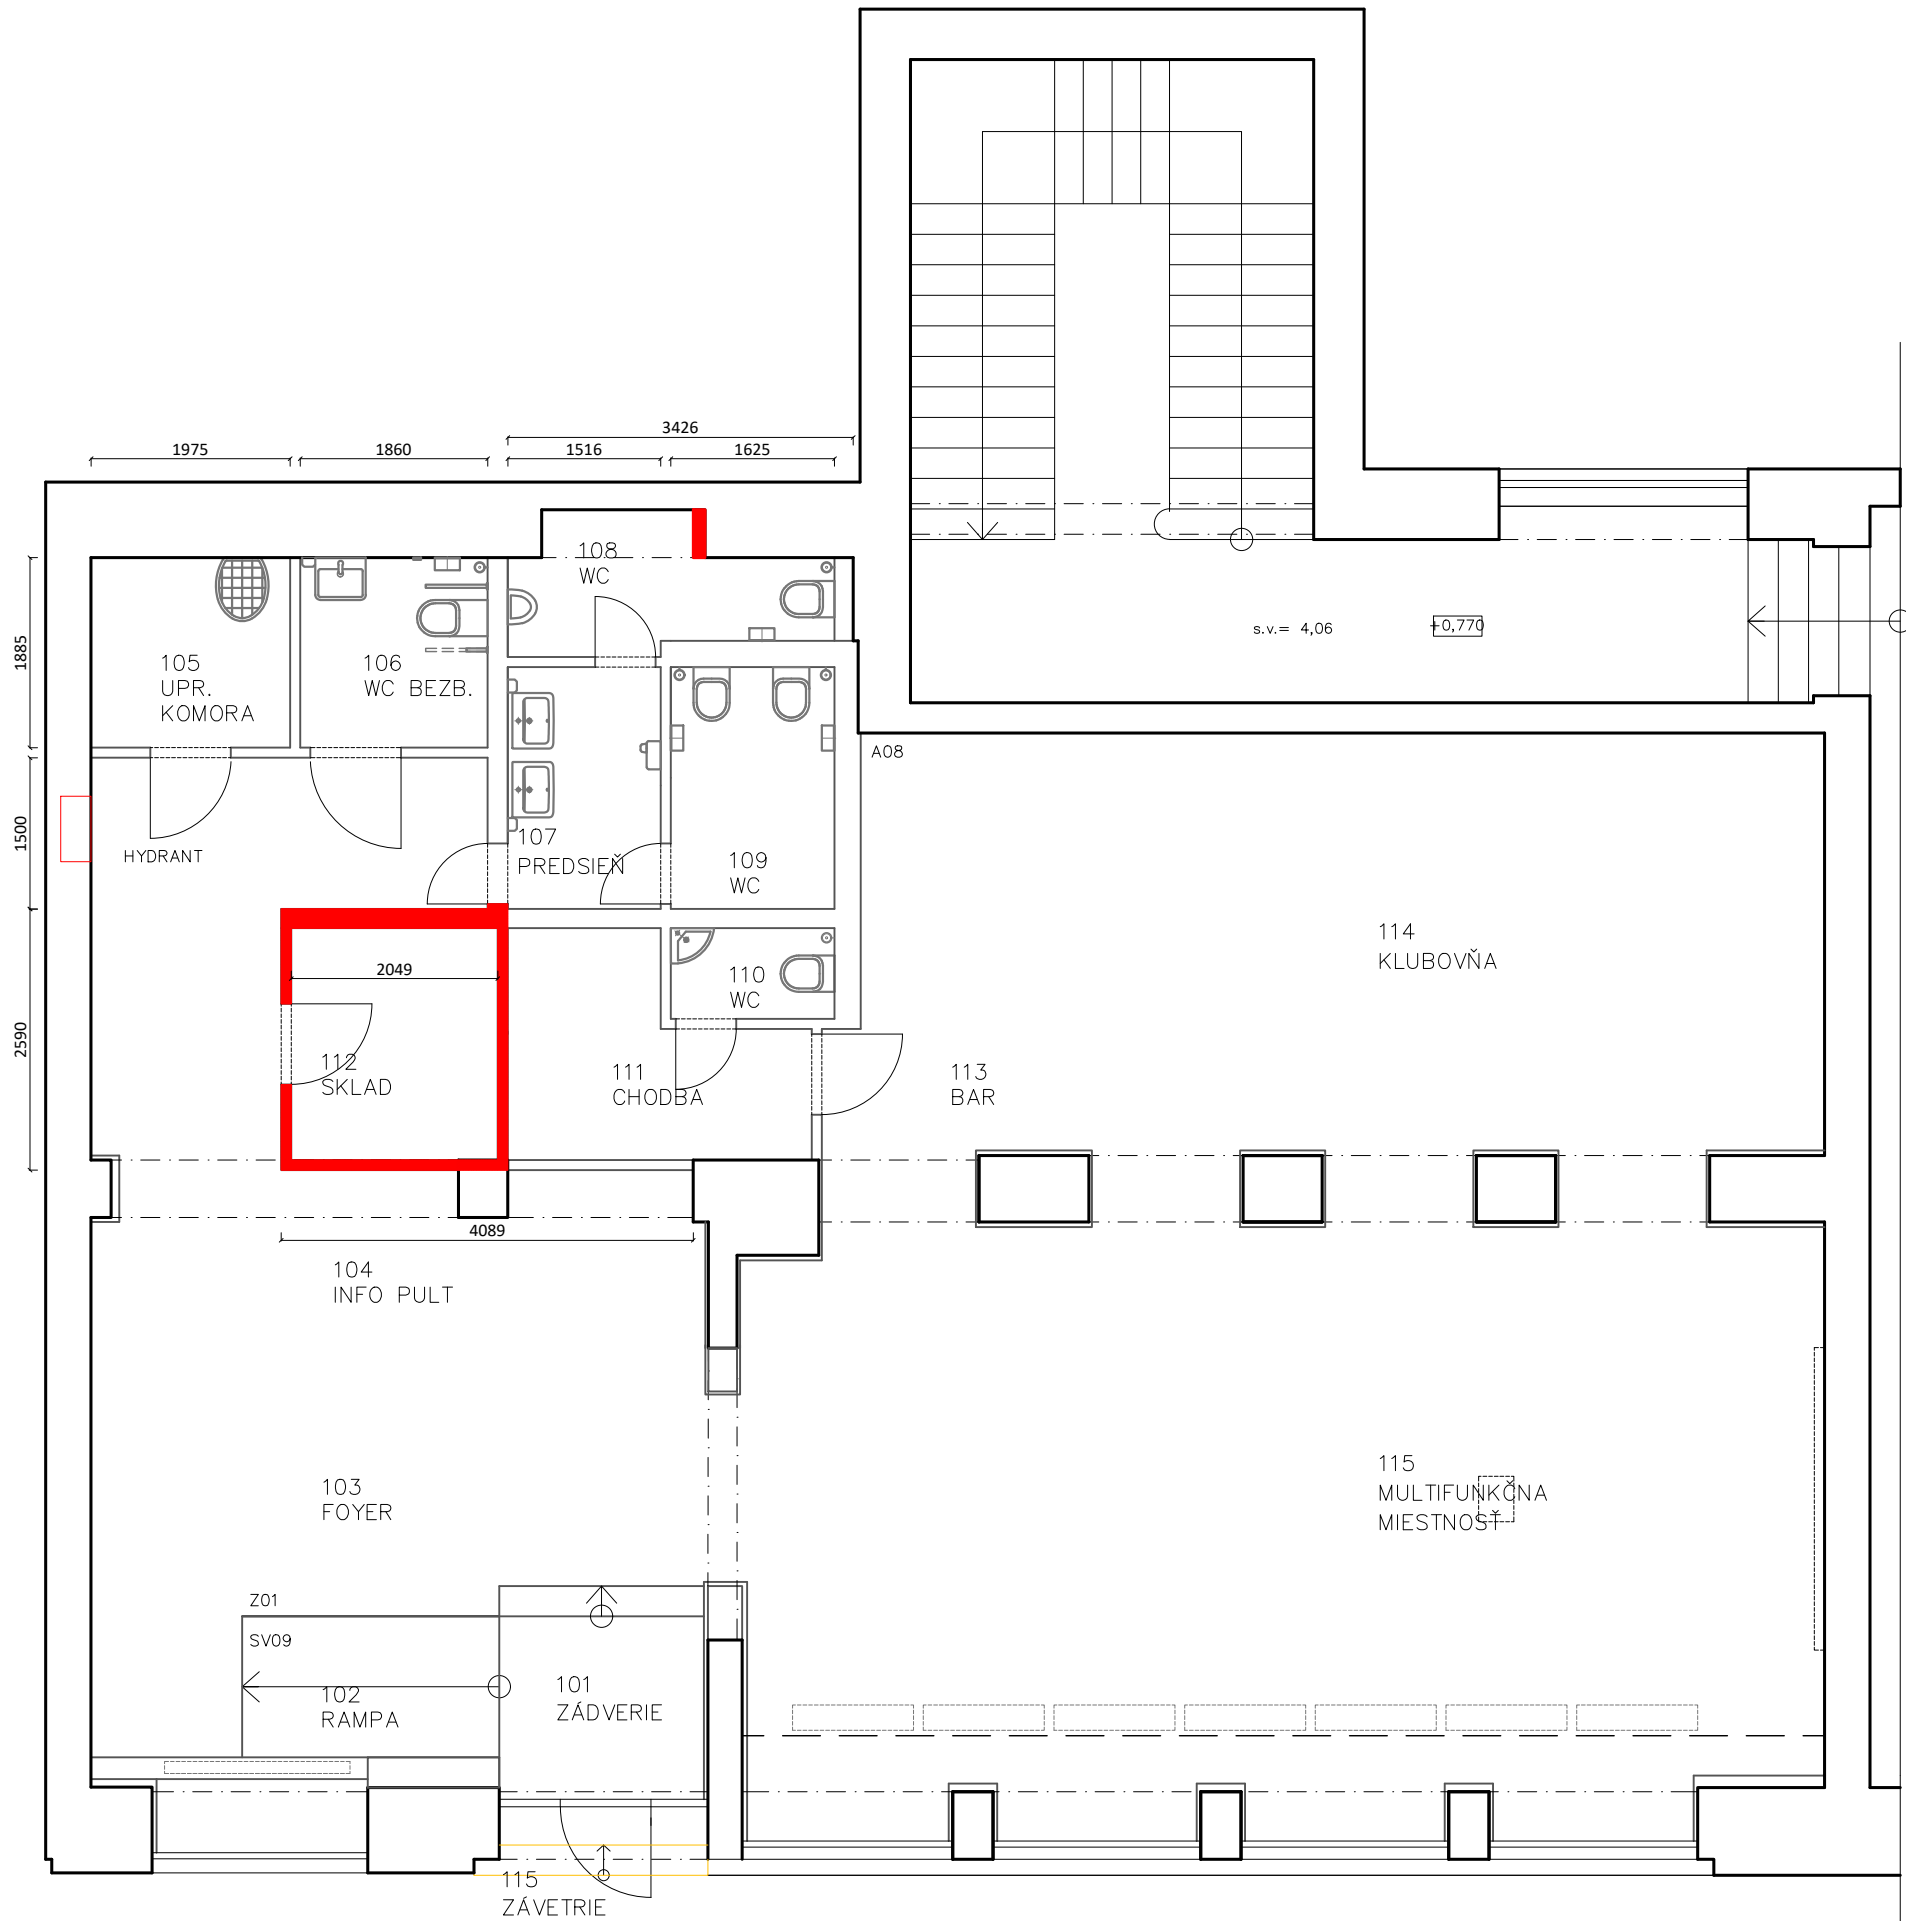

LEGENDA MIESTNOSTÍ:			
MIESTNOSŤ	PLOCHA PODLAHY M2	STENY BM	STENY M2
101 – ZÁDVERIE	4,06	7	18,4
102 – RAMPA	3,57		
103 – FOYER	30,24	5,3	20
104 – INFO	14,11	22,6	75,1
105 – UPRAT. KOMORA	3,72	7,7	23,7
106 – WC BEZBARTIÉROVÉ	3,5	7,5	22,9
107 – PREDSEŇ	3,76	7,8	21
108 – WC MUŽI	3,6	9,4	29,6
109 – WC ŽENY	3,9	8,1	25,1
110 – WC PERSONÁL	1,46	5	15
111 – SKLAD	5,4	10,6	31,7
112 – SKLAD	4,7	8,6	26,7
113 – BAR	17,4	28,3	135 *
114 – KLUBOVŇA	29,8	32,06	153 *
115 – MULTIFUNKČNÁ MIEST.	54,7		
116 – ZÁVETRIE	1,29	–	–
SPOLU	188		

* VÝŠKA BOLA POČÍTANÁ PLNÁ 4770 MM


LEGENDA:	
	STAVEBNÉ PRÁCE
	BÓRACIE PRÁCE

PÔDORYS I.N.P.
NÁVRH

POZNÁMKA:

- KAŽDÝ DODÁVATEL JE POVINNÝ SVOJE DIELO ZAMERAŤ A PRISPÔSOBIŤ SKUTKOVÉMU STAVU
- VŠETKY ZMENY JE POTREBNÉ KONZULTOVAŤ S ARCHITEKTOM
- VÝKRES SLUŽI K ÚČELOM VYTVORENIA CENOVEJ PONUKY, NENAHRÁDZA VÝROBNÚ DOKUMENTÁCIU

HLAVNÝ PROJEKTANT ING.ARCH.M.ANDRAŠ	SPOLURIEŠITEĽ ING.D.KOČLIK	SPOLURIEŠITEĽ ING.ARCH.P.NAHÁĽKA	SPOLURIEŠITEĽ MGR.ART.A.TÓTH	SLOVENSKÁ TECHNICKÁ UNIVERZITA FAKULTA ARCHITEKTÚRY – PC ARCH NÁMESTIE SLOBODY 19, 812 45 BRATISLAVA		
INVESTOR: UNIVERZITA KOMENSKÉHO V BRATISLAVE, REKTORÁT ŠAFÁRIKOV NÁM. Č.6, P.O. BOX 440, 814 99 Bratislava				STUPEŇ:	REALIZAČNÝ PROJEKT	ČÍSLO SADY:
INFO CENTRUM UK ŠTÚROVA ULICA Č. 9, BRATISLAVA				DÁTUM:	SEPT. 2020	
				FORMÁT:	2 x A4	
				Č. ZÁKAZKY:		
PÔDORYS I.N.P. – ZMENA STAVEBNÝCH PRÁC				ARCH. ČÍSLO:		
				MIERKA: 1:75	Č. VÝKRESU: 01	

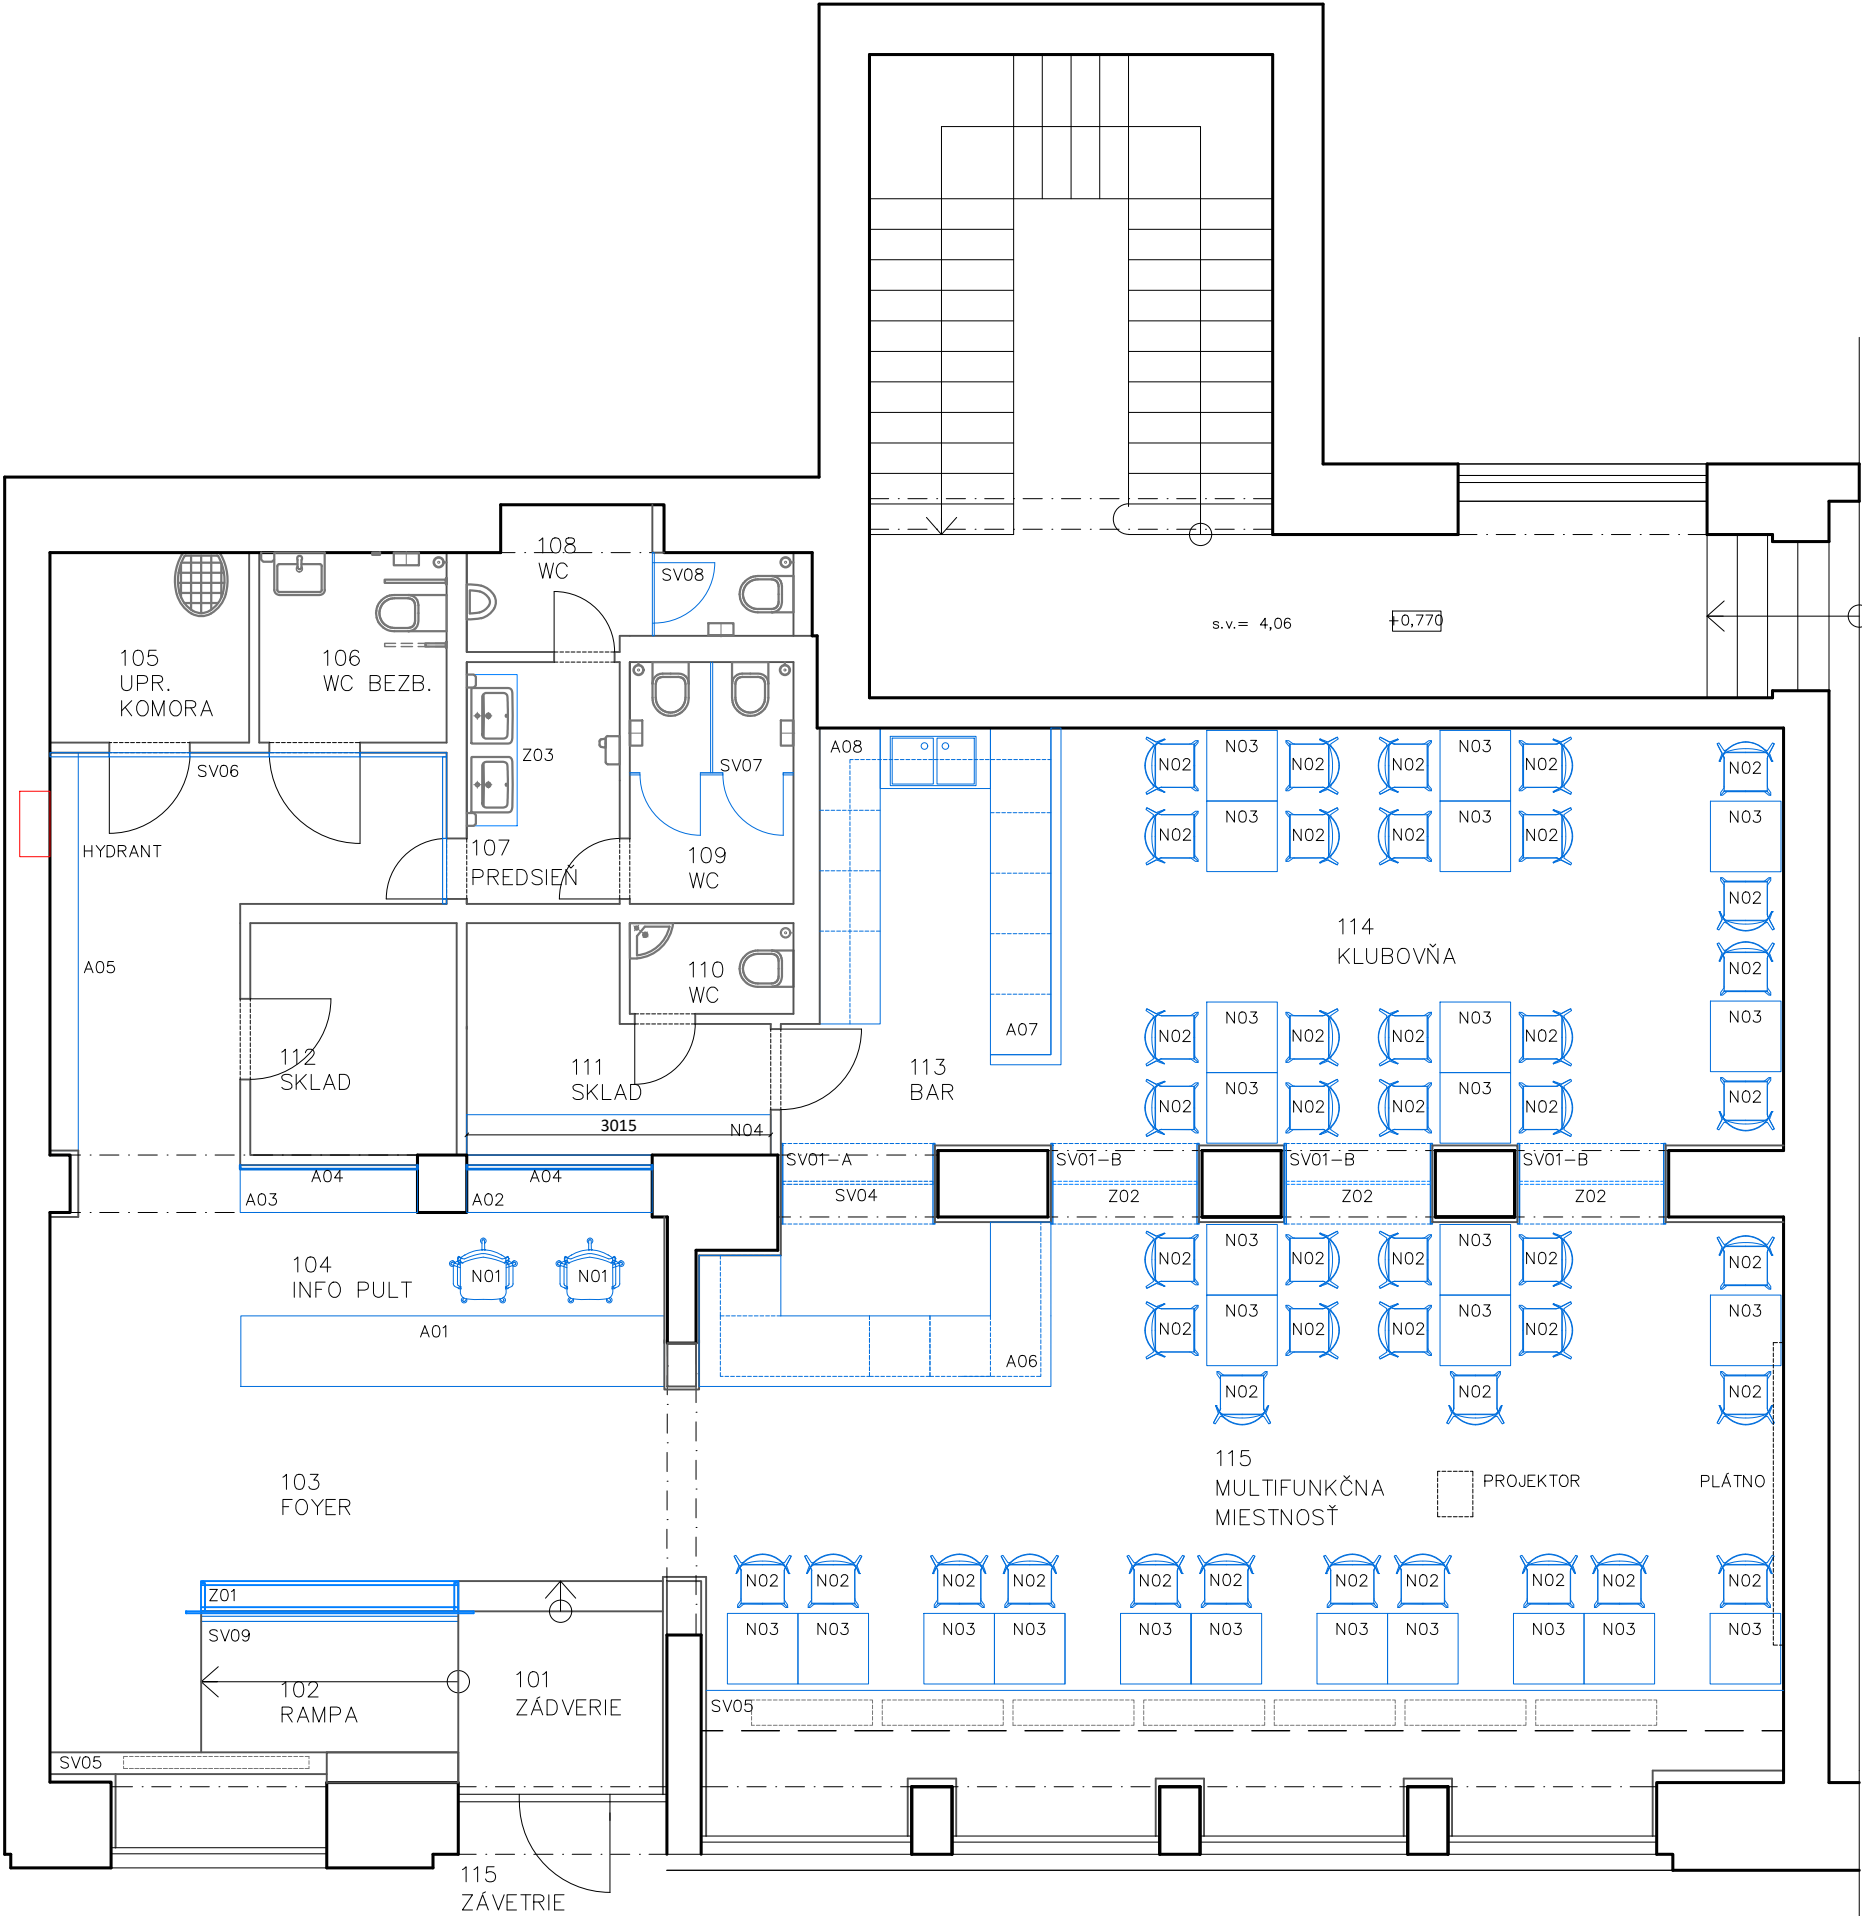

LEGENDA MIESTNOSTÍ:			
MIESTNOSŤ	PLOCHA PODLAHY M2	STENY BM	STENY M2
101 – ZÁDVERIE	4,06	7	18,4
102 – RAMPA	3,57		
103 – FOYER	30,24		
104 – INFO	14,11	22,6	75,1
105 – UPRAT. KOMORA	3,72	7,7	23,7
106 – WC BEZBARTIEROVÉ	3,5	7,5	22,9
107 – PREDSEŇ	3,76	7,8	21
108 – WC MUŽI	3,6	9,4	29,6
109 – WC ŽENY	3,9	8,1	25,1
110 – WC PERSONÁL	1,46	5	15
111 – SKLAD	5,4	10,6	31,7
112 – SKLAD	4,7	8,6	26,7
113 – BAR	17,4	28,3	135 *
114 – KLUBOVŇA	29,8	32,06	153 *
115 – MULTIFUNKČNÁ MIEST.	54,7		
116 – ZÁVETRIE	1,29		
SPOLU	188	—	—

* VÝŠKA BOLA POČÍTANÁ PLNÁ 4770 MM

LEGENDA: NÁBYTOK TYPOVÝ			
POLOŽKA	NÁZOV	POČET	POZNÁMKA
N01	STOLIČKA PRACOVNÁ	2	ZVÝŠENÁ STOLIČKA K STOLU A01
N02	STOLIČKA	43	STOHOVATELNÁ STOLIČKA
N03	STOLÍK	26	KOVOVÁ PODNOŽ, DOSKA 700 X 700 MM
N04	REGÁL	3	

LEGENDA: NÁBYTOK ATYPOVÝ			
POLOŽKA	NÁZOV	POČET	POZNÁMKA
A01	PULT INFO	1	ATYP VÝŠKA STOLA (900 MM)
A02	SKRINKA	2	—
A03	SKRINKA	2	—
A04	STENA PRE MERCH	1	—
A05	STENA PRE MERCH	1	—
A06	PULT	1	—
A07	PULT	1	—
A08	POLICE NAD BAROM	1	KOVOVÉ RÁMY A PREGLEJKA

LEGENDA: STOLÁRSKE VÝROBKY			
POLOŽKA	NÁZOV	POČET	POZNÁMKA
SV01	OBKLAD OSTENIA	4	PREGLEJKA BREZOVÝ DEKÓR
SV02	PODHLAD LAMELKOVÝ	1	NAD FOYEROM
SV03	PODHLAD LAMELKOVÝ	1	NAD BAROM A07
SV04	BOČNÝ KRYT LAMIEL	1	V OSTENÍ 113
SV05	KRYT RADIÁTORA	1	—
SV06	OBKLAD STENY	1	SO ZABUDOVANÝMI BEZFALC. DVERAMI
SV07	WC KABÍNKY	1	SANITÁRNA PRIEČKA
SV08	WC KABÍNKY	1	SANITÁRNA PRIEČKA
SV09	MADLO ZÁBRADLIA	3	MONTOVANÁ NA Z01


LEGENDA: VÝROBKY ZÁMOČNÍKA			
POLOŽKA	NÁZOV	POČET	POZNÁMKA
Z01	MREŽA	1	PRI VSTUPE SO ZABRADLÍM
Z02	MREŽA	3	DEKORAČNÁ V OSTENÍ
Z03	STÔL POD UMÝVADLO	1	—

POZNÁMKA:

- KAŽDÝ DODÁVATEL JE POVINNÝ SVOJE DIELO ZAMERAŤ A PRISPŮSOBIŤ SKUTKOVÉMU STAVU
- VŠETKY ZMENY JE POTREBNÉ KONZULTOVAŤ S ARCHITEKTOM
- VÝKRES SLUŽI K ÚČELOM VYTVORENIA CENOVEJ PONUKY, NENAHRÁDZA VÝROBNÚ DOKUMENTÁCIU

HLAVNÝ PROJEKTANT ING.ARCH.M.ANDRAŠ	SPOLURIEŠITEĽ ING.D.KOČLIK	SPOLURIEŠITEĽ ING.ARCH.P.NAHÁĽKA	SPOLURIEŠITEĽ MGR.ART.A.TÓTH	SLOVENSKÁ TECHNICKÁ UNIVERZITA FAKULTA ARCHITEKTÚRY – PC ARCH NÁMESTIE SLOBODY 19, 812 45 BRATISLAVA		
INVESTOR: UNIVERZITA KOMENSKÉHO V BRATISLAVE, REKTORÁT ŠAFÁRIKOV NÁM. Č.6, P.O. BOX 440, 814 99 Bratislava				STUPEŇ:	REALIZAČNÝ PROJEKT	ČÍSLO SADY:
INFO CENTRUM UK ŠTÚROVA ULICA Č. 9, BRATISLAVA				DÁTUM:	SEPT. 2020	
				FORMÁT:	2 x A4	
				Č. ZÁKAZKY:		
PÔDORYS I.N.P. – DISPOZIČNÉ RIEŠENIE				ARCH. ČÍSLO:		
				MIERKA: 1:75	Č. VÝKRESU: 02	

PÔDORYS I.N.P.
NÁVRH

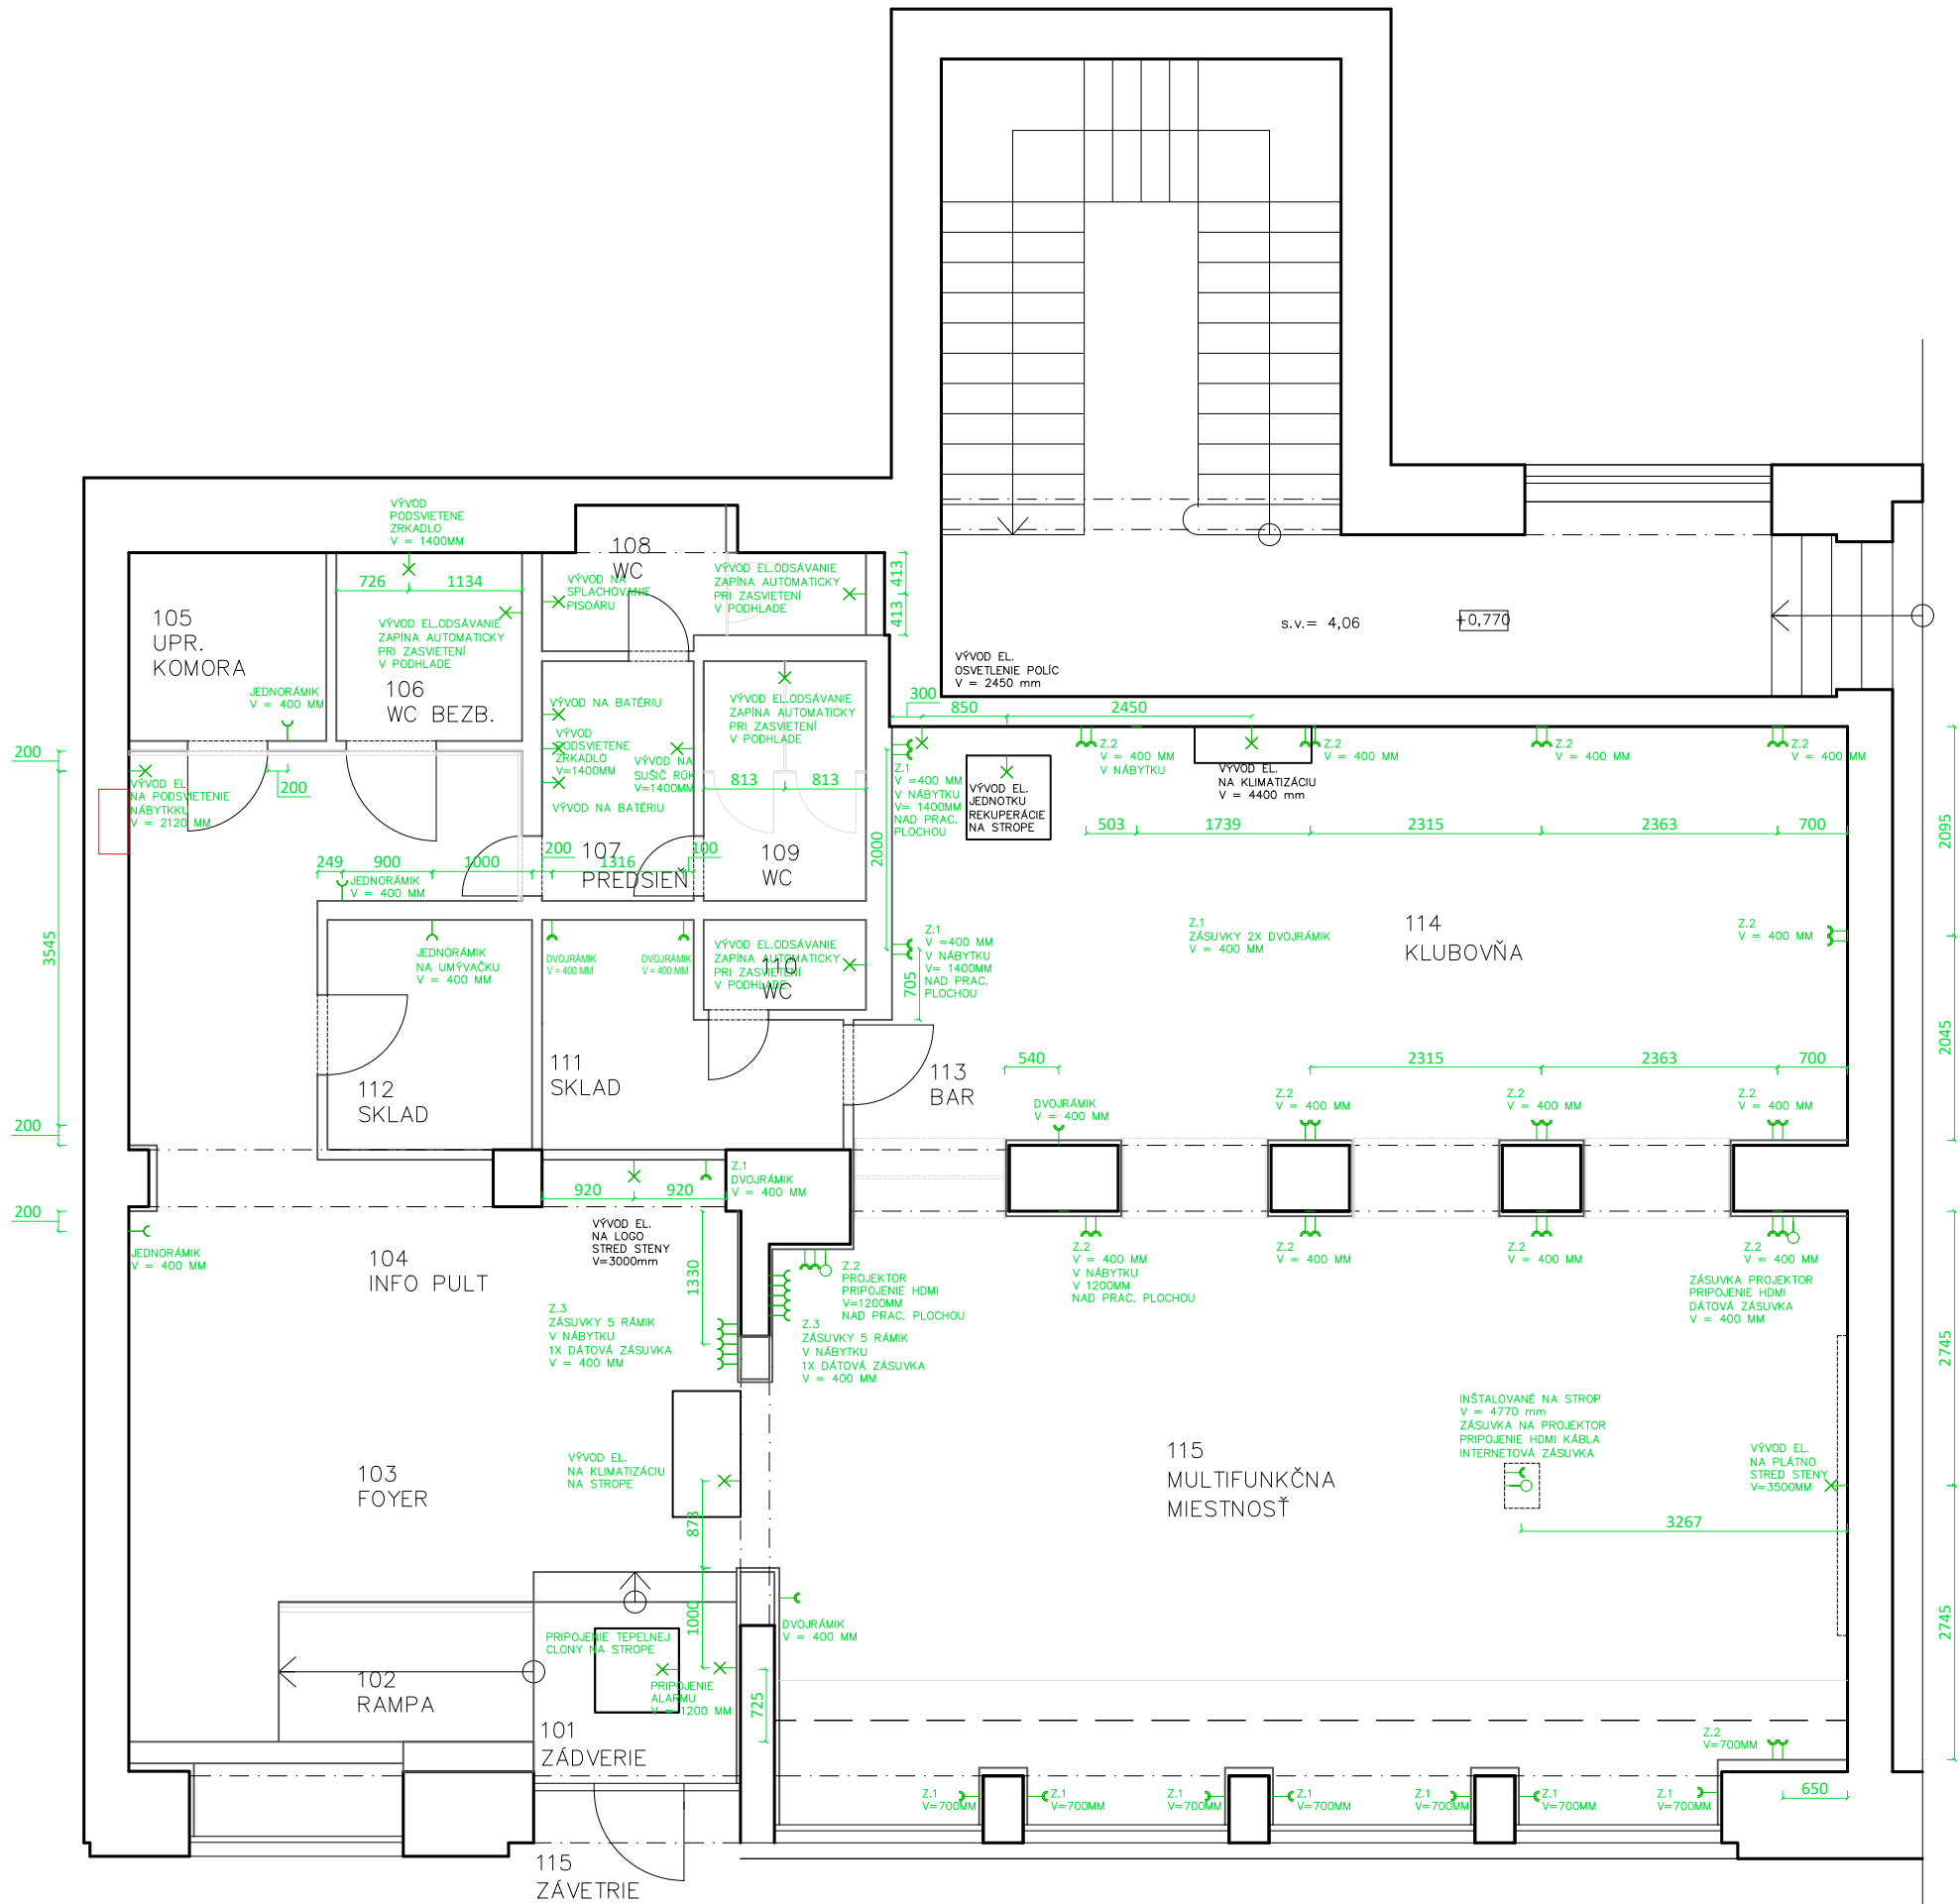

PÔDORYS I.N.P.
NÁVRH

LEGENDA: ELEKTRINY			
ZNAČENIE	MNOŽSTVO	NÁZOV	POZNÁMKA
	_KS	VÝVOD ELEKTRINY	
		DVOJPÁČKOVÝ VYP.	
		JEDNOPÁČKOVÝ VYP.	
		CHODBOVÝ VYPÍNAČ	
		DVOJRÁMIK ZÁSUVKA	
		JEDNORÁMIK ZÁSUVKA	
Z.1		ZÁSUVKY DVOJRÁMIK V = 400 MM	V = 400 MM
Z.2		ZÁSUVKY 2X DVOJRÁMIK	V = 400 MM
Z.3		ZÁSUVKY PÄTRÁMIK	V = 400 MM V = 1200 MM
		ZÁSUVKA PROJEKTOR PRIPOJENIE HDMI DÁTOVÁ ZÁSUVKA	V = 400 MM V = 700 MM INŠTALAČNÝ KANÁL V STENE NA DOPLNENIE A VÝMENU INŠTALÁCIE


POZNÁMKY:

- VŠETKY KÁBLE VEDENÉ PO STROPE BUDÚ ODHALENÉ A PRIZNANÉ.
- KÁBLE VEDENÉ PO STENÁCH BUDÚ ZASEKANÉ V STENE A ZAOMIETNUTÉ ALEBO VEDENÉ ZA SDK OBKLADOM.

POZNÁMKA:

- KAŽDÝ DODÁVATEL JE POVINNÝ SVOJE DIELO ZAMERAŤ A PRISPÔSOBIŤ SKUTKOVÉMU STAVU
- VŠETKY ZMENY JE POTREBNÉ KONZULTOVAŤ S ARCHITEKTOM
- VÝKRES SLUŽI K ÚČELOM VYTVORENIA CENOVEJ PONUKY, NENAHRÁDZA VÝROBNÚ DOKUMENTÁCIU

HLAVNÝ PROJEKTANT		SPOLURIEŠITEĽ	SPOLURIEŠITEĽ	SPOLURIEŠITEĽ	SLOVENSKÁ TECHNICKÁ UNIVERZITA FAKULTA ARCHITEKTÚRY – PC ARCH NÁMESTIE SLOBODY 19, 812 45 BRATISLAVA		
ING.ARCH.M.ANDRÁŠ		ING.D.KOČLIK	ING.ARCH.P.NAHÁĽKA	MGR.ART.A.TÓTH			
INVESTOR:		UNIVERZITA KOMENSKÉHO V BRATISLAVE, REKTORÁT ŠAFÁRIKOVO NÁM. Č.6, P.O. BOX 440, 814 99 Bratislava			STUPEŇ:	REALIZAČNÝ PROJEKT	ČÍSLO SADY:
INFO CENTRUM UK ŠTÚROVA ULICA Č. 9, BRATISLAVA					DÁTUM:	SEPT. 2020	
					FORMÁT:	2 x A4	
					Č. ZÁKAZKY:		
					ARCH. ČÍSLO:		
PÔDORYS I.N.P. – NÁVRH POZÍCIÍ ELEKTRINY					MIERKA: 1:75	Č. VÝKRESU:03	

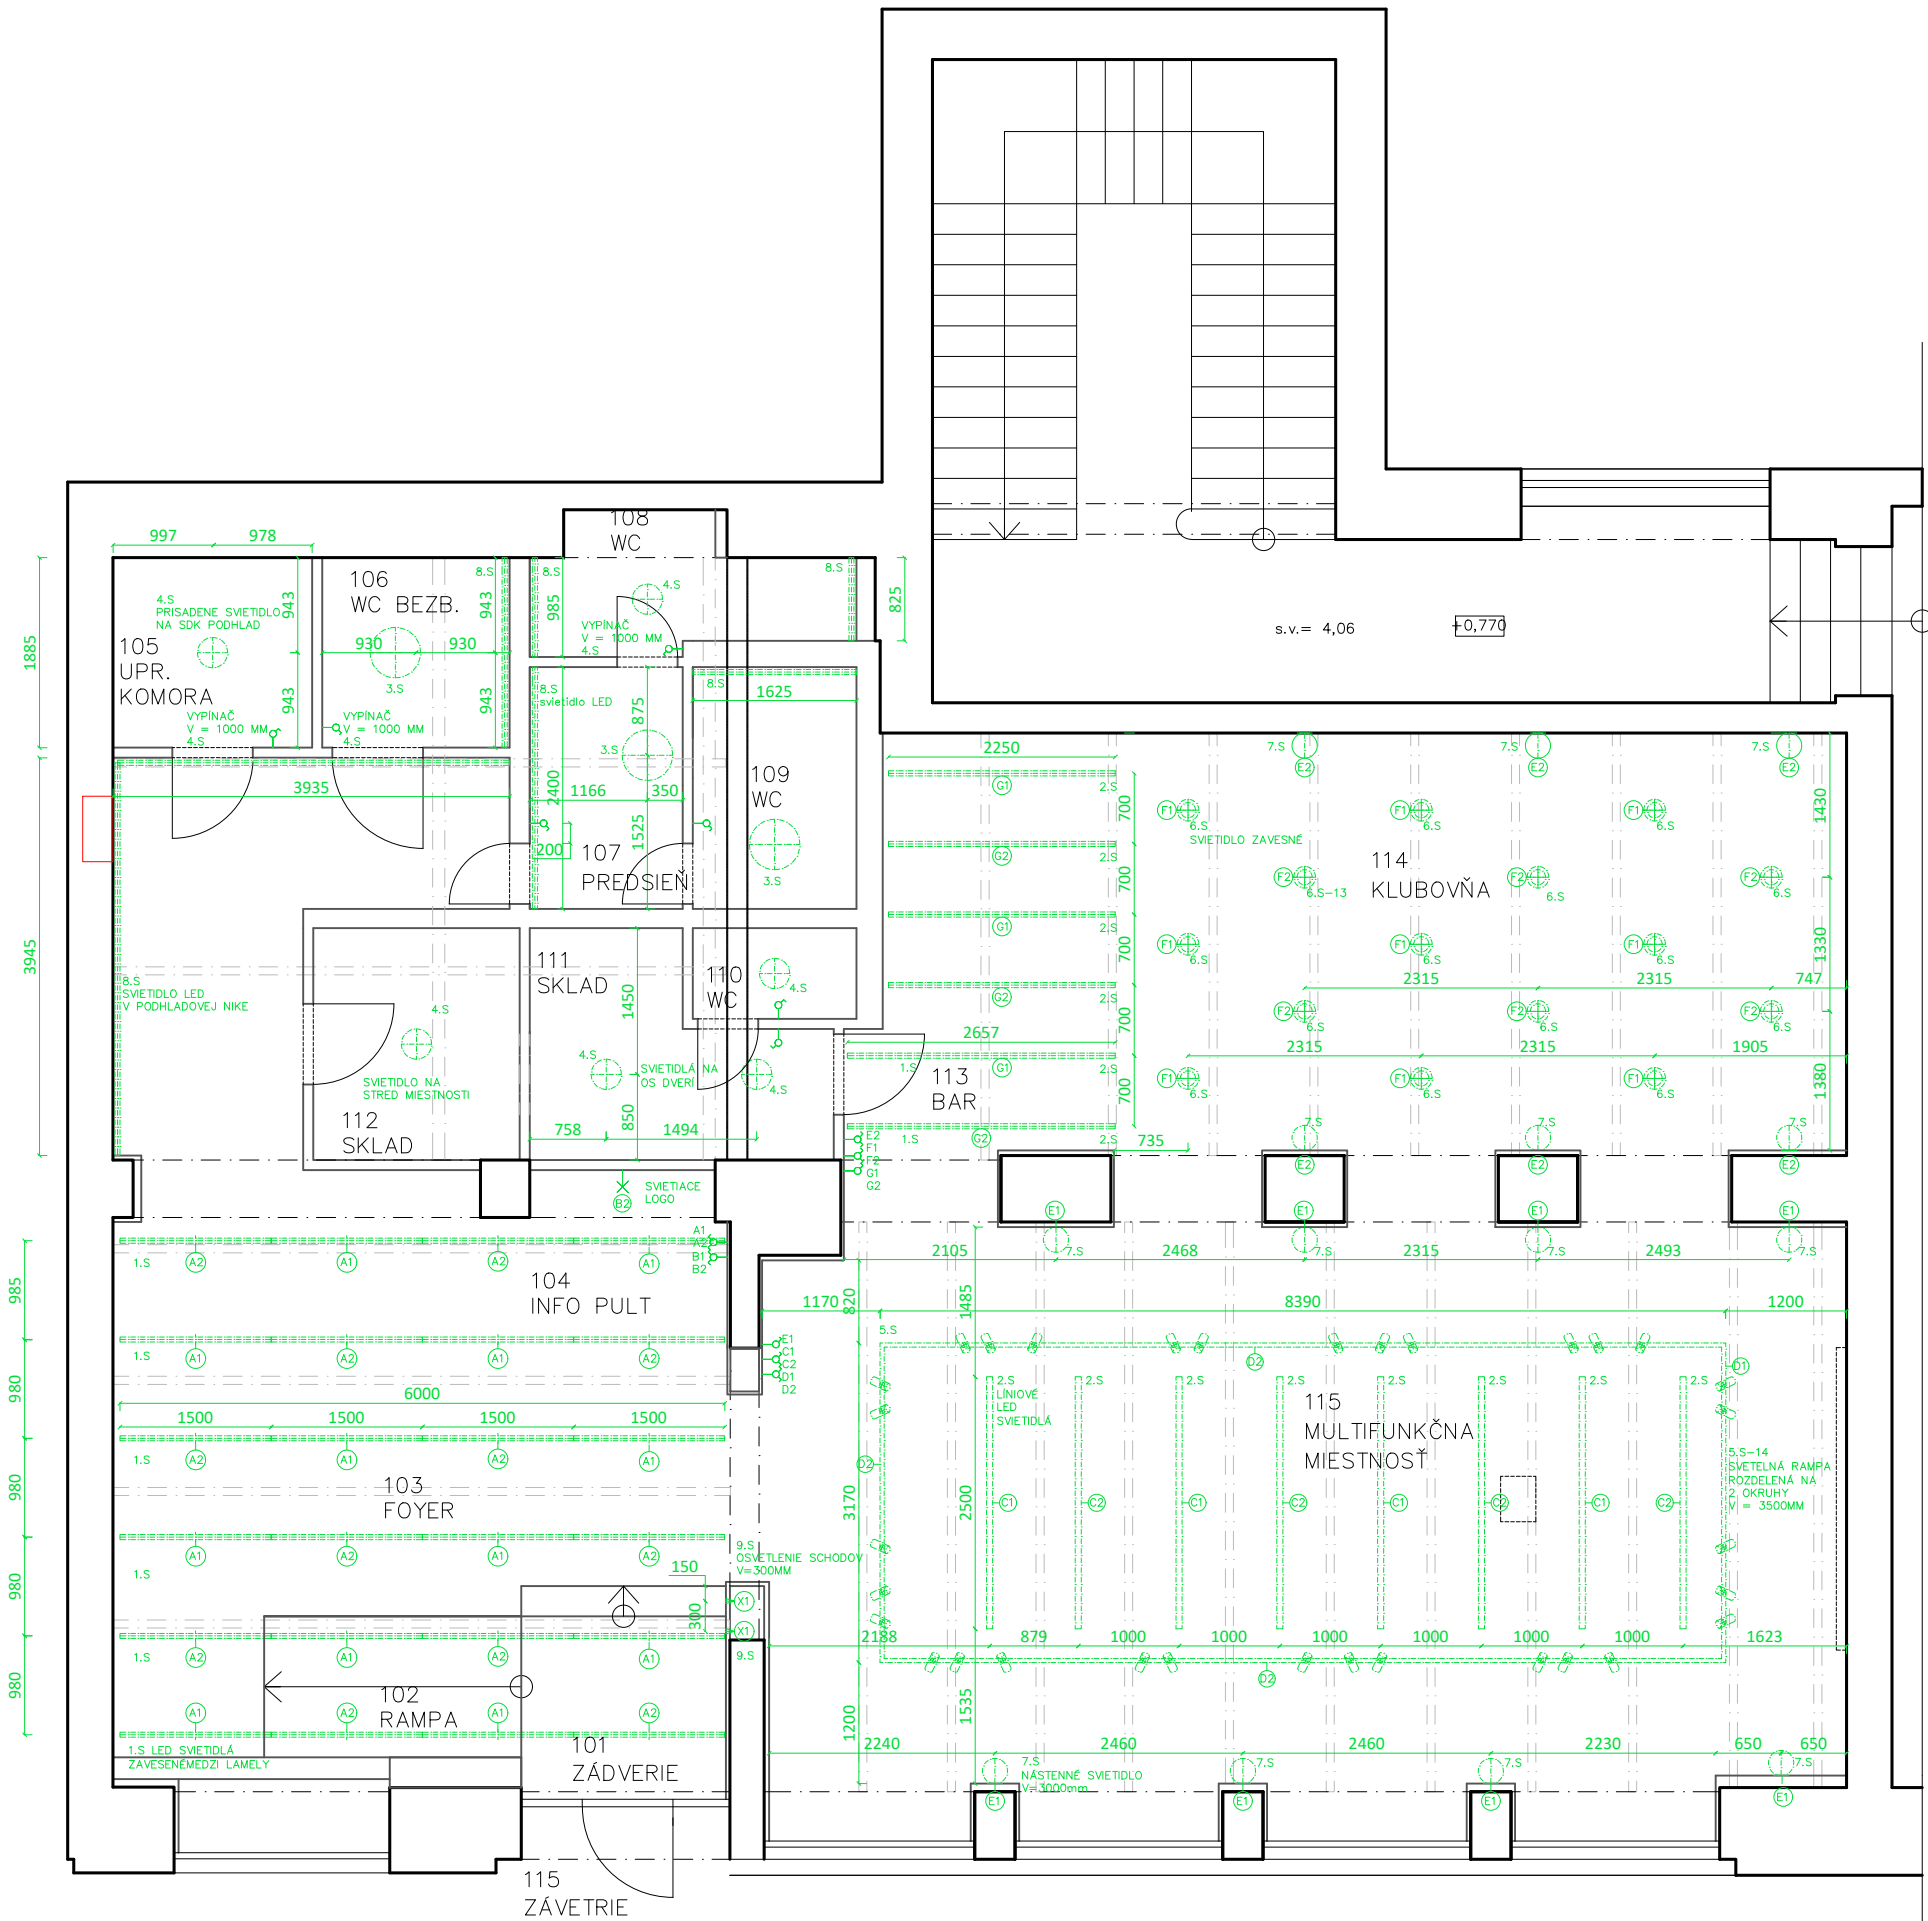

PÔDORYS I.N.P.
NÁVRH

LEGENDA: SVIETIDIEL			
ZNAČENIE	MNOŽSTVO	NÁZOV	POZNÁMKA
	_KS	VÝVOD ELEKTRINY	
		DVOJPÁČKOVÝ VYP.	
		JEDNOPÁČKOVÝ VYP.	
1.S 	28 KS	LINIOVÉ SVIETIDLO LED	SVIETIDLO POLOŽENÉ NA LAMELOVOM PODHLADE V 103 FOYER
2.S 	26 KS	LINIOVÉ SVIETIDLO LED	SVIETIDLO POLOŽENÉ NA LAMELOVOM PODHLADE V 113 BARÉ
3.S 	3 KS	PRISADENÉ SVIETIDLO D = 500mm	
4.S 	6 KS	PRISADENÉ SVIETIDLO D=300mm	
5.S 	23 b/m 30 KS REFLEKTOR	OSVETLOVACIA RAMPA	
6.S 	15 KS	ZÁVESNÉ SVIETIDLO	
7.S 	14 KS	NÁSTENNÉ SVIETIDLO	
8.S 	18 B/M	LINIOVÉ SVIETIDLO LED	SVIETIDLO V STROPNEJ NIKE
9.S 	2 KS	OSVETLENIE SCHODOV V = 300 MM	


POZNÁMKY:

1. VENTILÁCIA VO WC SA SPUSTÍ PRI ZASVIETENÍ
2. ZASVIETENIE WC BUDE NA POHYBOVÝ SENZOR. OKREM BEZBARIÉROVÉHO WC
3. KÁBLE ŤAHANÉ PO STROPE BUDÚ PRIZNANÉ!

POZNÁMKA:

- KAŽDÝ DODÁVATEL JE POVINNÝ SVOJE DIELO ZAMERAŤ A PRISPÔSOBIŤ SKUTKOVÉMU STAVU
- VŠETKY ZMENY JE POTREBNÉ KONZULTOVAŤ S ARCHITEKTOM
- VÝKRES SLUŽI K ÚČELOM VYTVORENIA CENOVEJ PONUKY, NENAHRÁDZA VÝROBNÚ DOKUMENTÁCIU

HLAVNÝ PROJEKTANT		SPOLURIEŠITEĽ	SPOLURIEŠITEĽ	SPOLURIEŠITEĽ	SLOVENSKÁ TECHNICKÁ UNIVERZITA FAKULTA ARCHITEKTÚRY – PC ARCH NÁMESTIE SLOBODY 19, 812 45 BRATISLAVA		
ING.ARCH.M.ANDRÁŠ		ING.D.KOČLIK	ING.ARCH.P.NAHÁĽKA	MGR.ART.A.TÓTH			
INVESTOR:		UNIVERZITA KOMENSKÉHO V BRATISLAVE, REKTORÁT ŠAFÁRIKOVO NÁM. Č.6, P.O. BOX 440, 814 99 Bratislava			STUPEŇ:	REALIZAČNÝ PROJEKT	ČÍSLO SADY:
INFO CENTRUM UK ŠTÚROVA ULICA Č. 9, BRATISLAVA					DÁTUM:	SEPT. 2020	
					FORMÁT:	2 x A4	
					Č. ZÁKAZKY:		
					ARCH. ČÍSLO:		
					PÔDORYS I.N.P. – NÁVRHPOZÍCIÍ SVIETIDIEL		
					MIERKA: 1:50	Č. VÝKRESU:04	

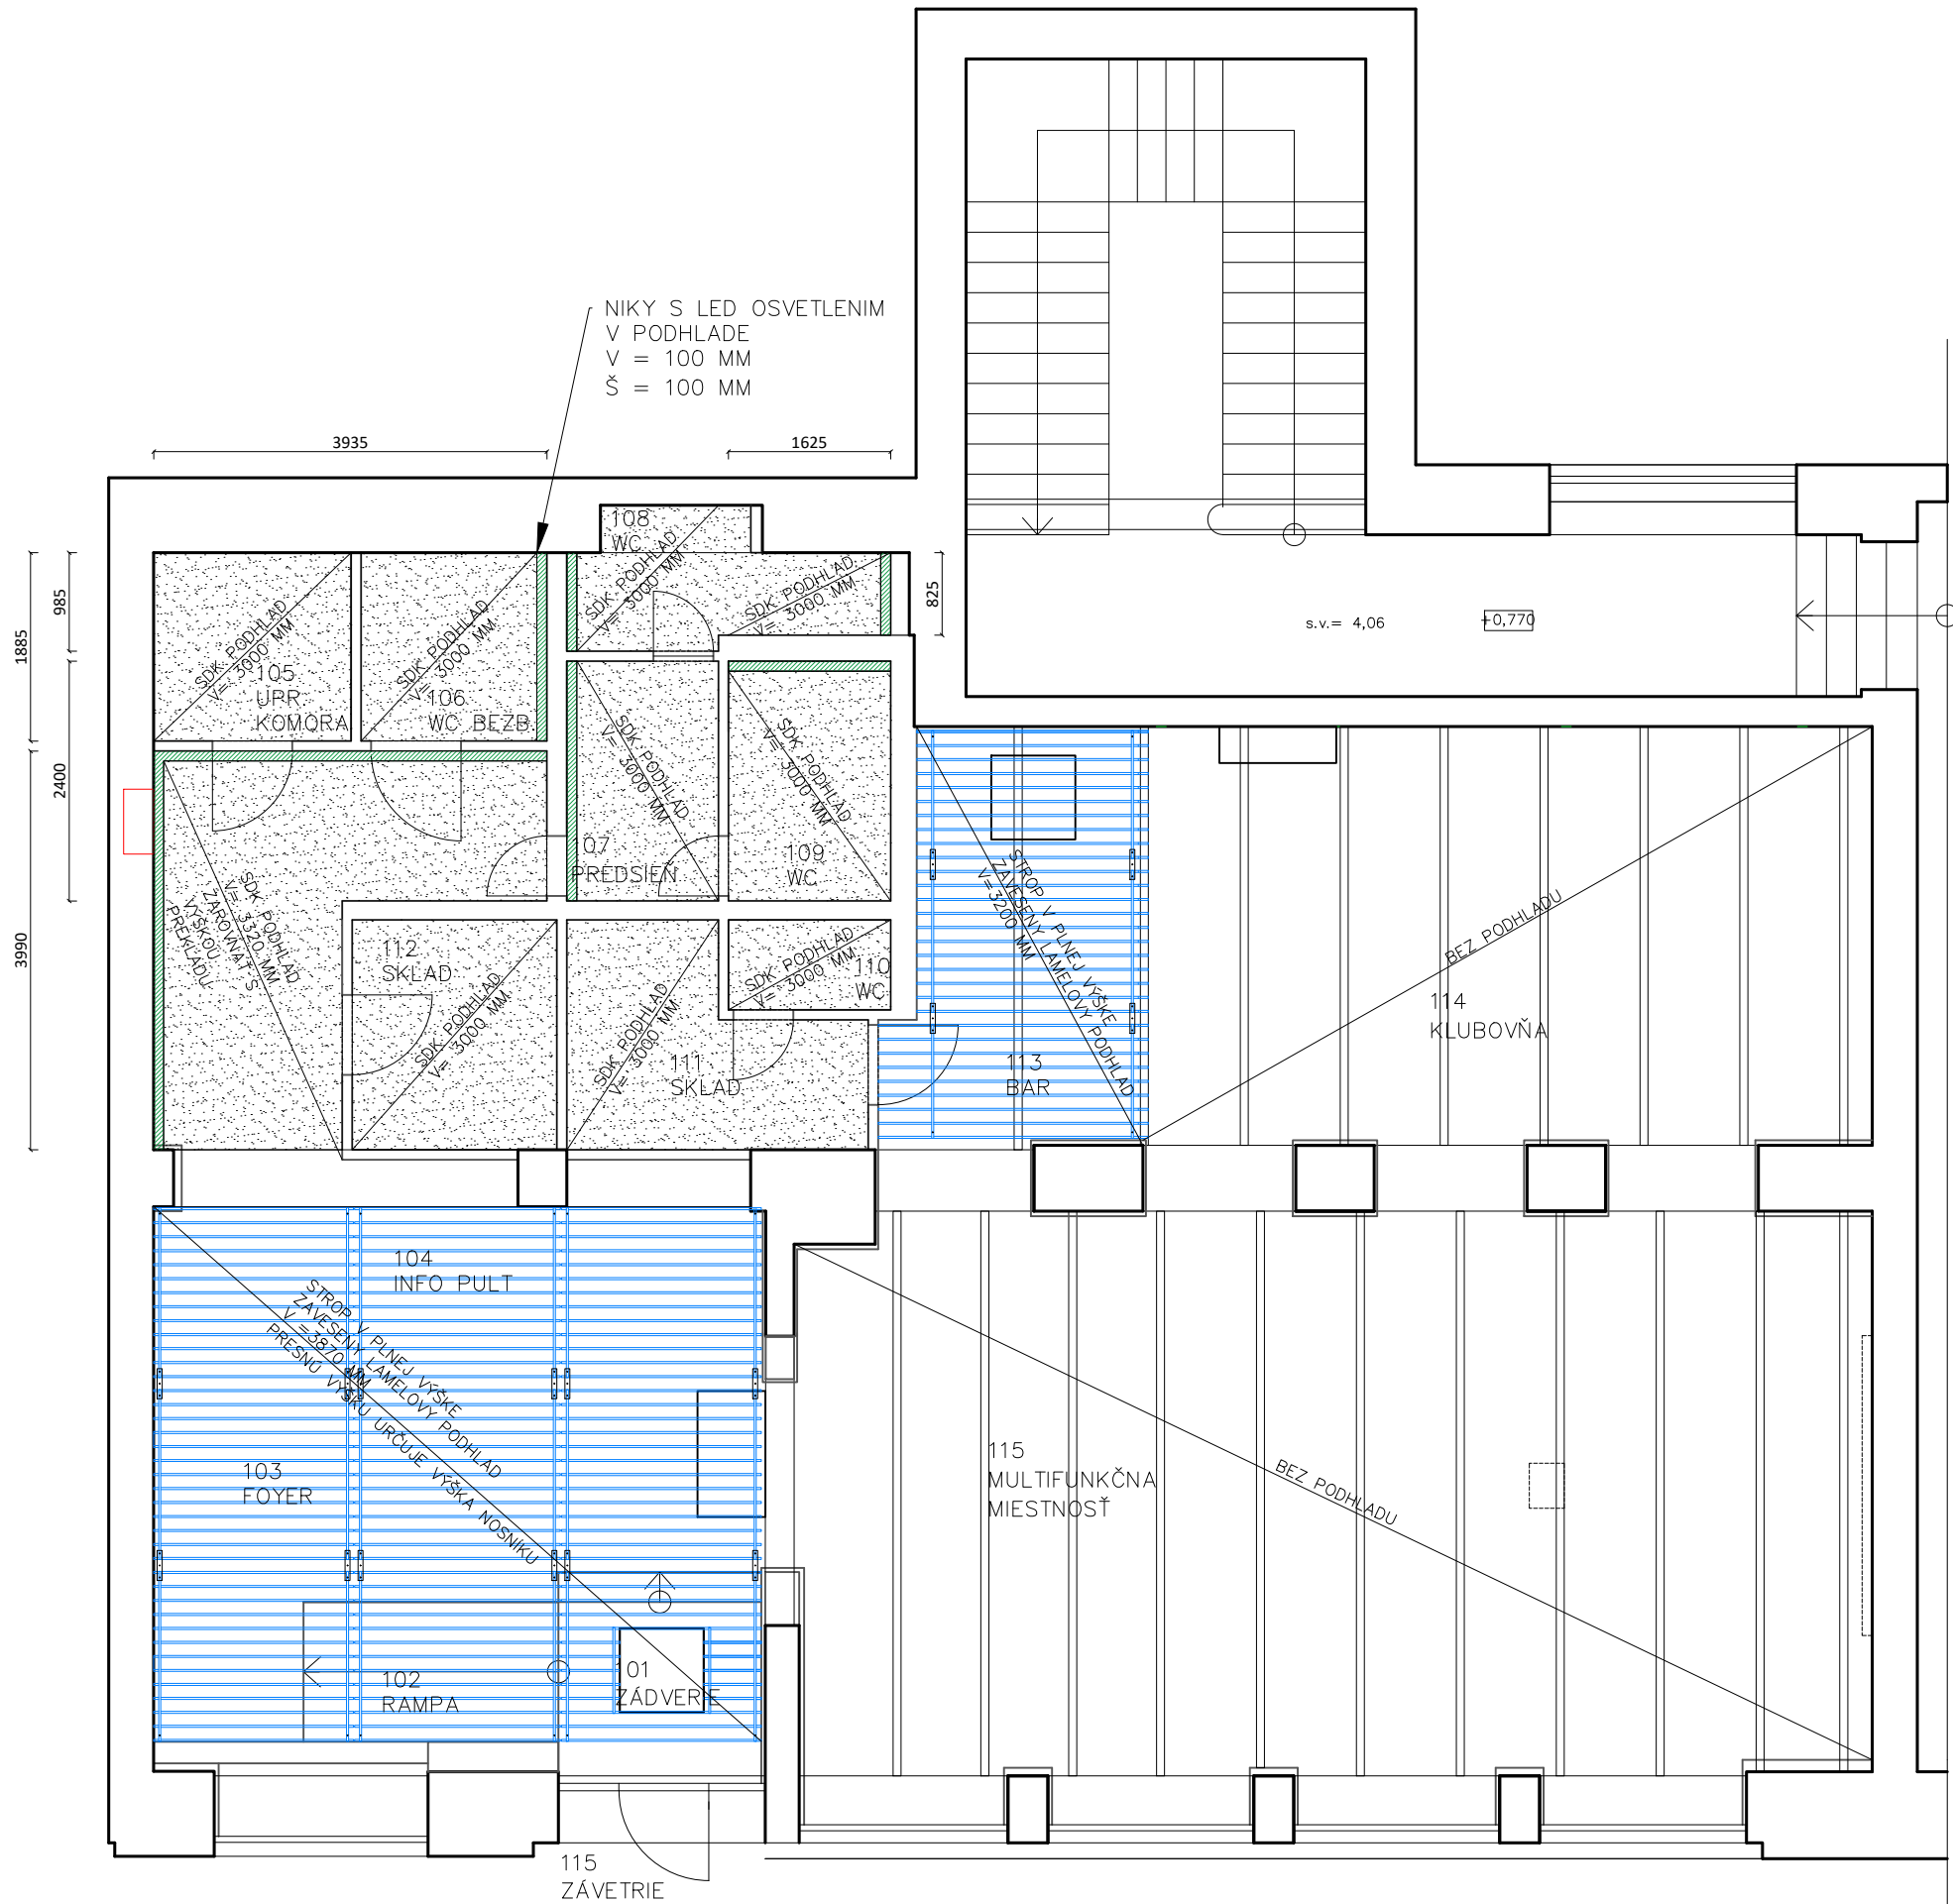


PŌDORYS I.N.P.
NÁVRH

POZNÁMKA:

- KAŹDÝ DODÁVATEL JE POVINNÝ SVOJE DIELO ZAMERAŤ A PRISPŌSOBIŤ SKUTKOVÉMU STAVU
- VŠETKY ZMENY JE POTREBNÉ KONZULTOVAŤ S ARCHITEKTOM
- VÝKRES SLUŹI K ÚČELOM VYTVORENIA CENOVEJ PONUKY, NENAHRÁDZA VÝROBNŮ DOKUMENTÁCIU

HLAVNÝ PROJEKTANT		SPOLURIEŠITEL	SPOLURIEŠITEL	SPOLURIEŠITEL	SLOVENSKÁ TECHNICKÁ UNIVERZITA FAKULTA ARCHITEKTÚRY – PC ARCH NÁMESTIE SLOBODY 19, 812 45 BRATISLAVA		
ING.ARCH.M.ANDRÁŠ		ING.D.KOČLIK	ING.ARCH.P.NAHÁLKÁ	MGR.ART.A.TÓTH			
INVESTOR:		UNIVERZITA KOMENSKÉHO V BRATISLAVE, REKTORÁT ŠAFÁRIKOVŮ NÁM. Č.6, P.O. BOX 440, 814 99 Bratislava			STUPEŇ:	REALIZAČNÝ PROJEKT	ČÍSLO SADY:
INFO CENTRUM UK ŠŤUROVA ULICA Č. 9, BRATISLAVA					DÁTUM:	SEPT. 2020	
					FORMÁT:	2 x A4	
					Č. ZÁKAZKY:		
					ARCH. ČÍSLO:		
					PŮDORYS I.N.P. – NÁVRH PODHLADU		
					MIERKA: 1:75	Č. VÝKRESU:05	

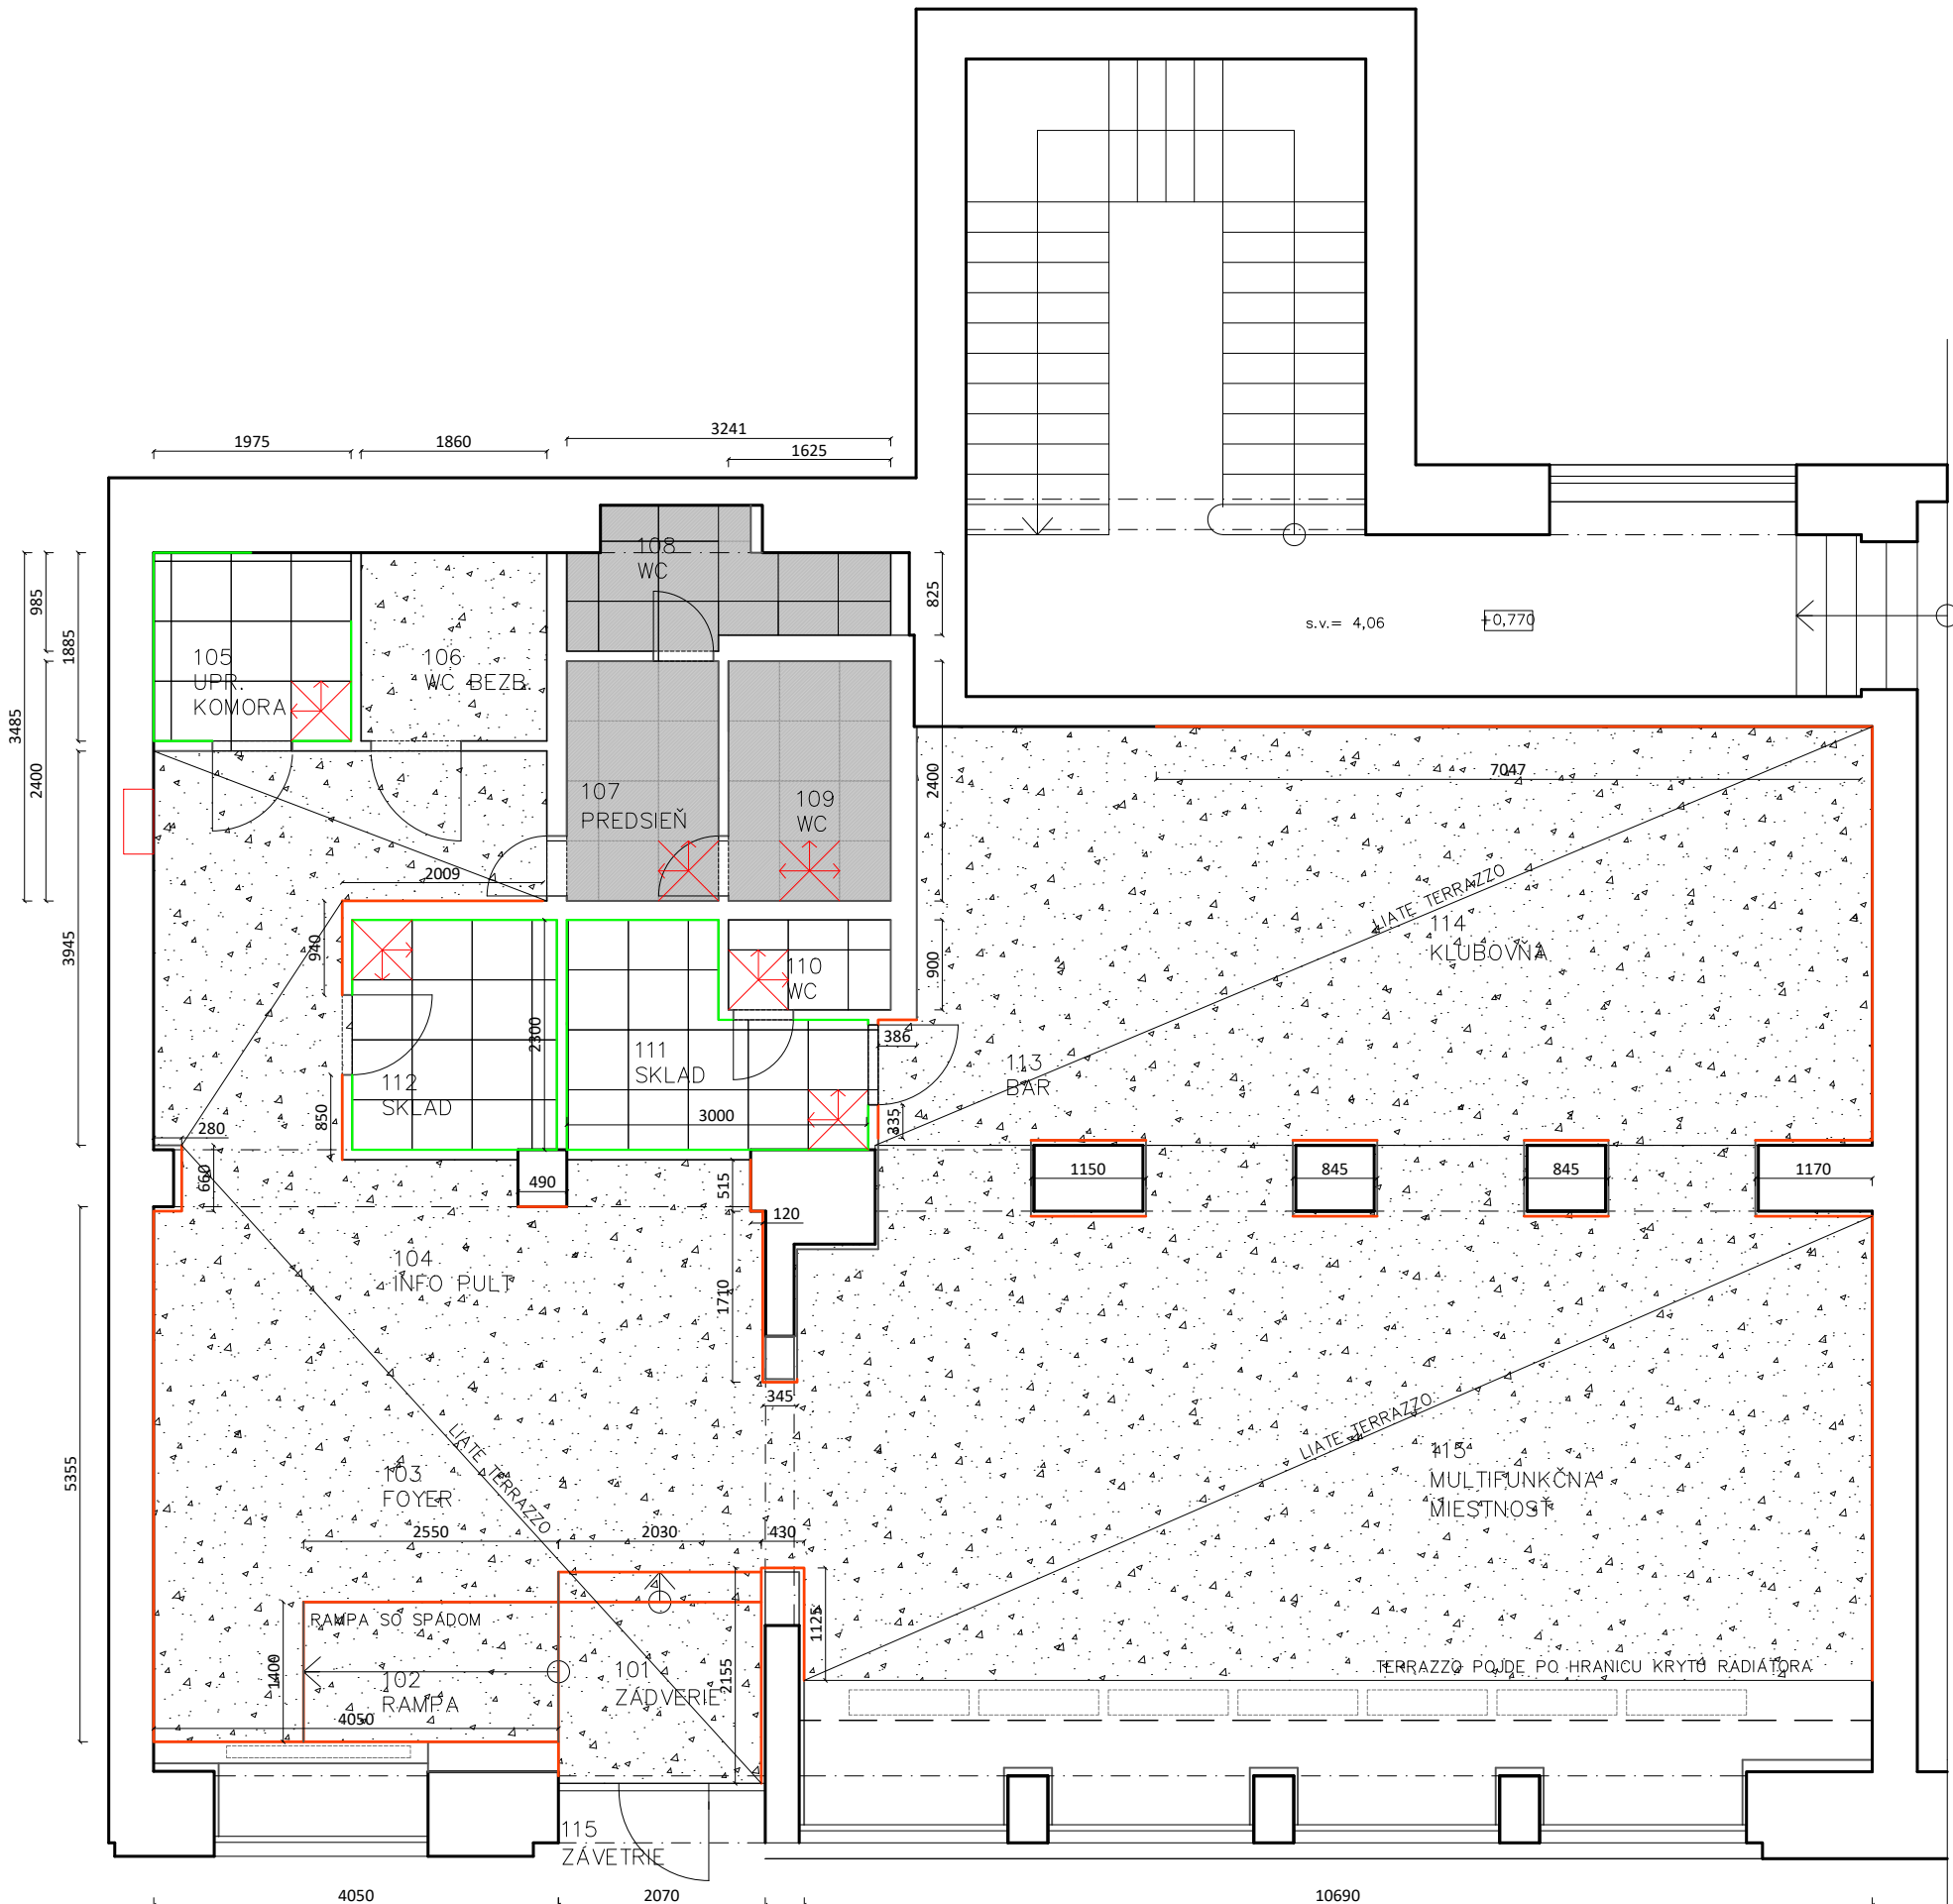


LEGENDA: PODLÁH A OBKLADOV			
ZNAČENIE	NÁZOV	MNOŽSTVO	POZNÁMKA
	TERRAZZO LIATE	146 m2	TERRAZZO LIATE-PANDOMO HORNÁ VRSTVA MÁ HRúbKU 7 - 10 MM
	DLAŽBA OBKLAD	11,26 m2 16,212 m2	DEKOR: PROTIŠMYKOVÁ REKTIKOVANÁ DLAŽBA 600 X 600 MM
	DLAŽBA	15,28 m2	DEKOR: PROTIŠMYKOVÁ REKTIKOVANÁ DLAŽBA 600 X 600 MM
	SOKEL TERRAZZO	49 b/m	VÝŠKA SOKLA: 80 MM PRI RAMPE TROJUHLNIK
	SOKEL DLAŽBA	22,2 b/m	VÝŠKA SOKLA: 80 MM

POZNÁMKA:

- KAŽDÝ DODÁVATEL JE POVINNÝ SVOJE DIELO ZAMERAŤ A PRISPŮSOBIŤ SKUTKOVÉMU STAVU
- VŠETKY ZMENY JE POTREBNÉ KONZULTOVAŤ S ARCHITEKTOM
- VÝKRES SLUŽI K ÚČELOM VYTVORENIA CENOVEJ PONUKY, NENAHRÁDZA VÝROBNÚ DOKUMENTÁCIU

HLAVNÝ PROJEKTANT		SPOLURIEŠITEL	SPOLURIEŠITEL	SLOVENSKÁ TECHNICKÁ UNIVERZITA		
ING.ARCH.M.ANDRÁŠ		ING.D.KOČLIK	ING.ARCH.P.NAHÁLKA	FAKULTA ARCHITEKTÚRY – PC ARCH		
			MGR.ART.A.TÓTH	NÁMESTIE SLOBODY 19, 812 45 BRATISLAVA		
INVESTOR:		UNIVERZITA KOMENSKÉHO V BRATISLAVE, REKTORÁT		STUPEŇ:		ČÍSLO SADY:
		ŠAFÁRIKOV NÁM. Č.6, P.O. BOX 440, 814 99 Bratislava		REALIZAČNÝ PROJEKT		
INFO CENTRUM UK				DÁTUM:		SEPT. 2020
				FORMÁT:		2 x A4
				Č. ZÁKAZKY:		
				ARCH. ČÍSLO:		
PŔDORYS I.N.P. – NÁVRH PODLÁH				MIERKA: 1: 75		Č. VÝKRESU: 06

PŌDORYS I.N.P.
NÁVRH

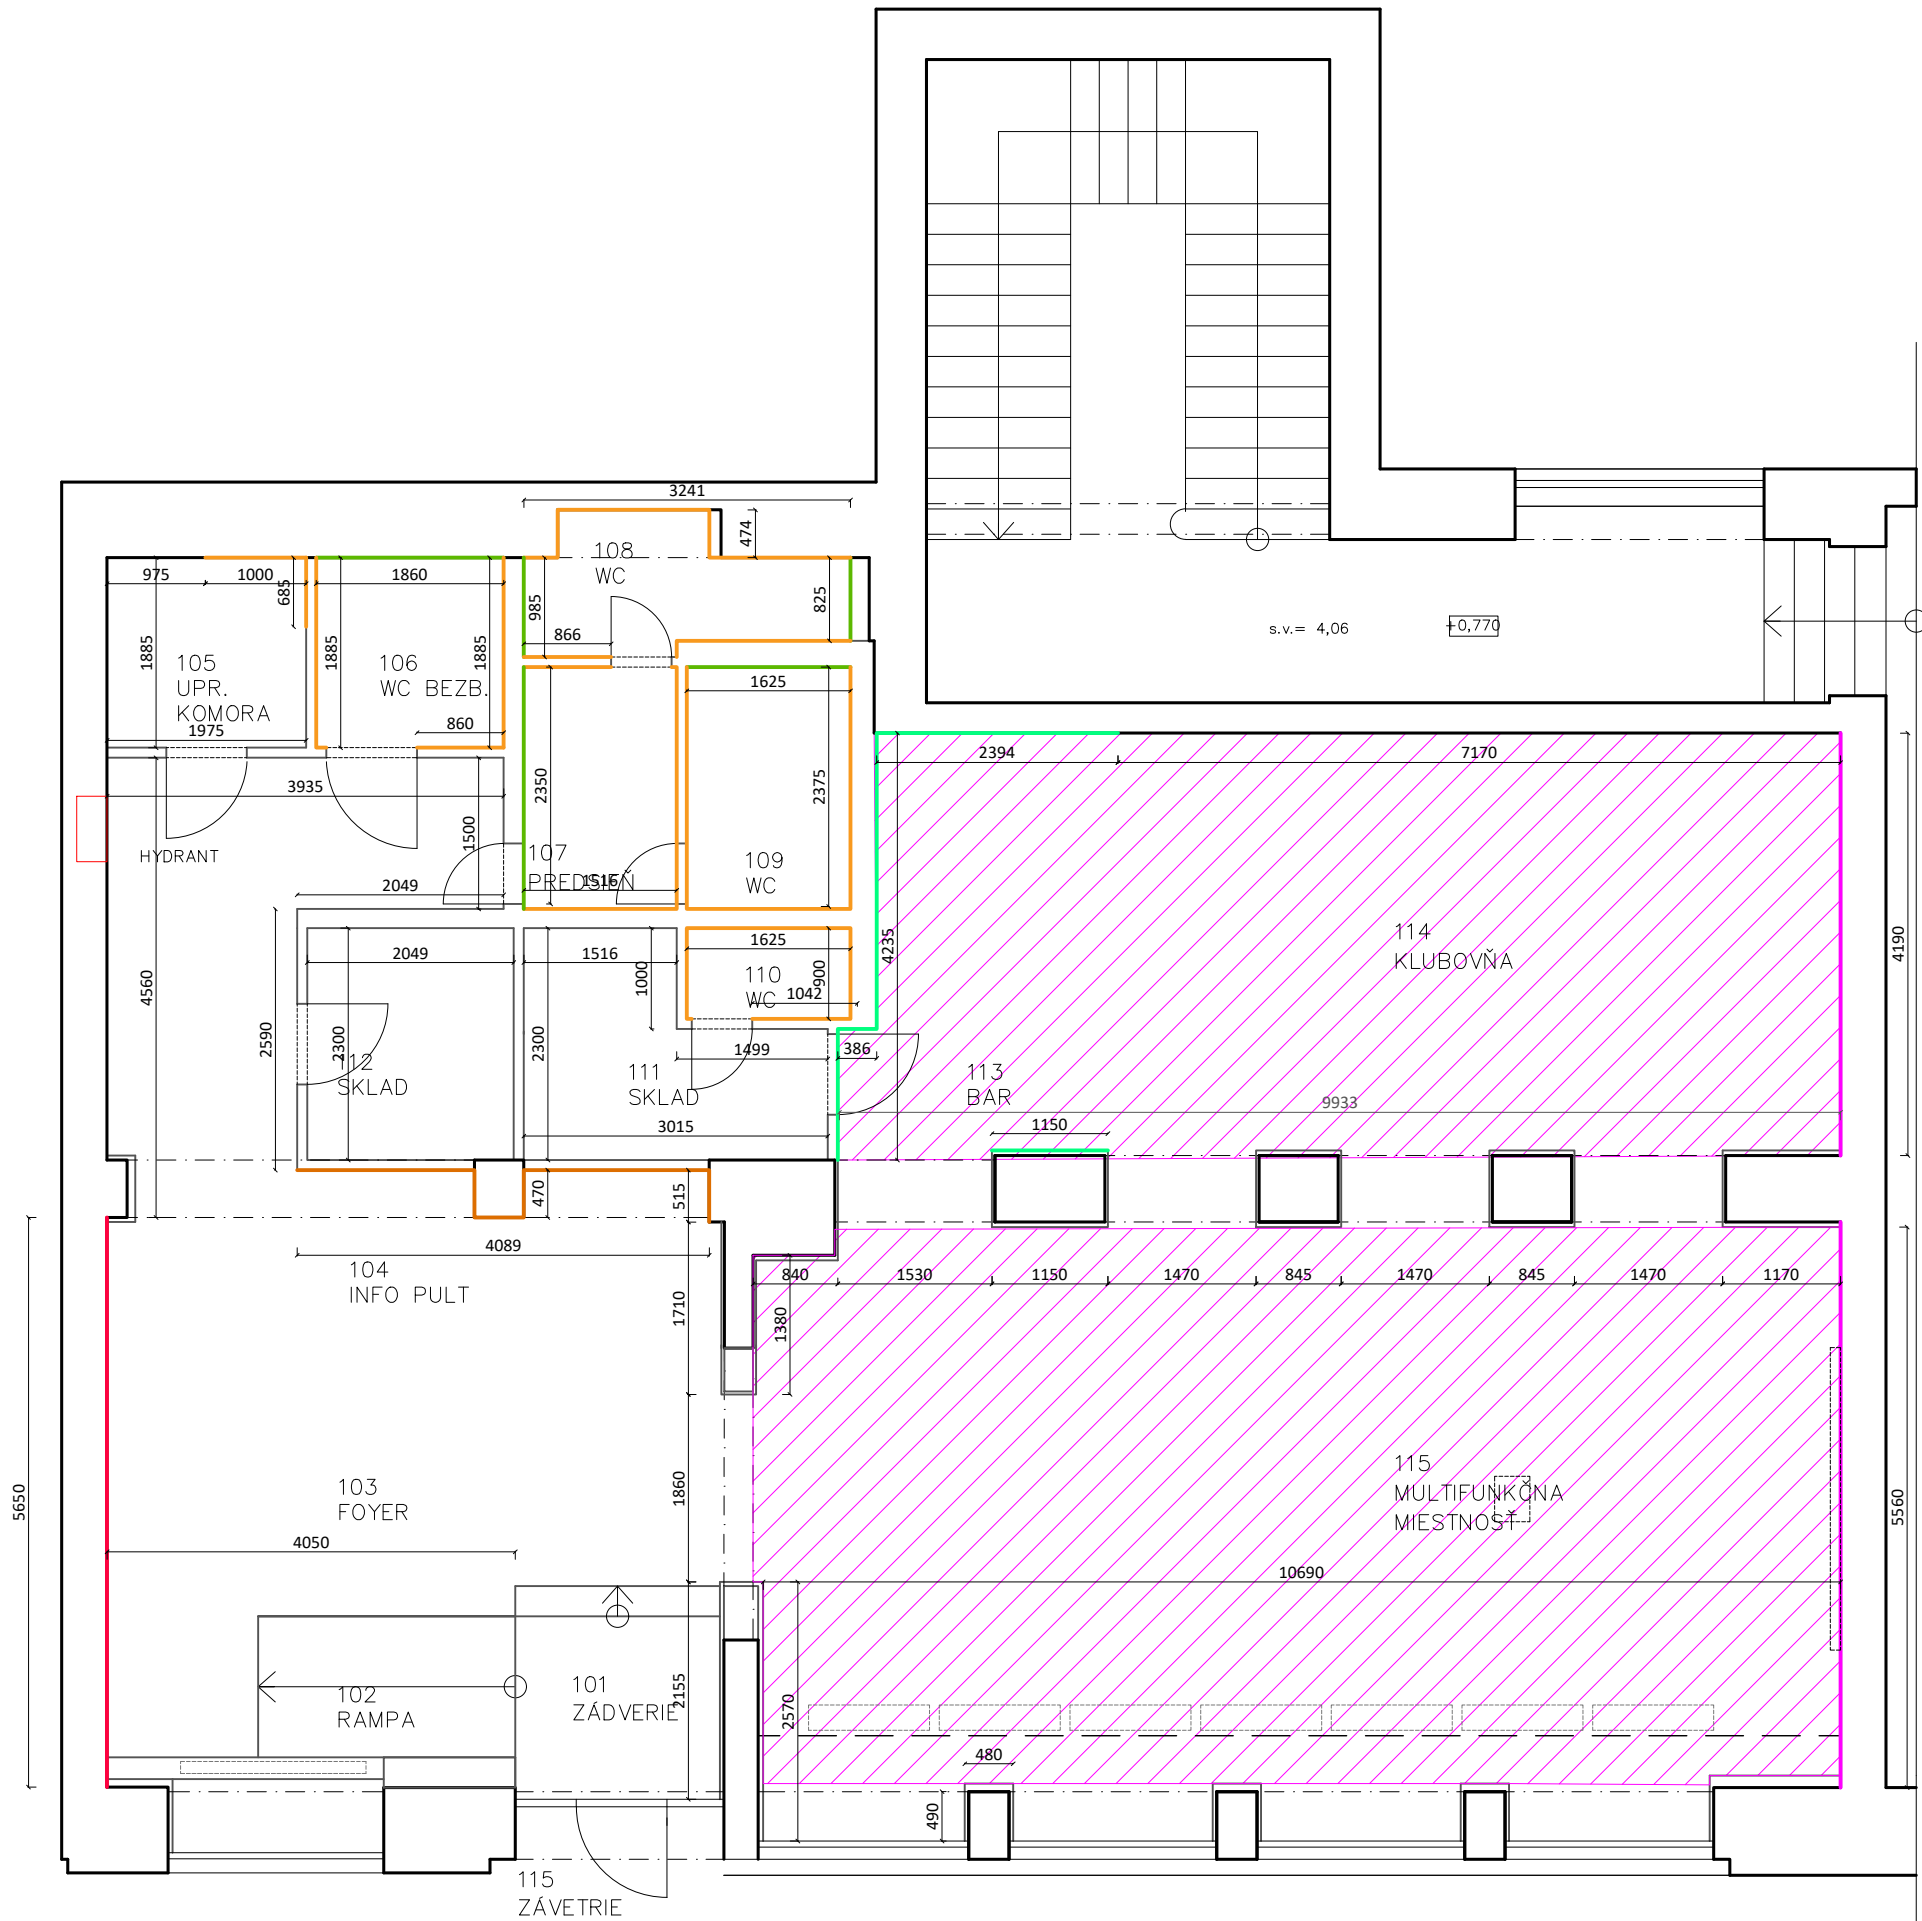


PÔDORYS I.N.P.
NÁVRH

LEGENDA: ÚPRAVY STIEN A OBKLADOV			
ZNAČENIE	NÁZOV	MNOŽSTVO	POZNÁMKA
	ODHALENÁ POVODNÁ TEHLOVÁ STENA	47 m ²	V PRÍPADE ŽE BUDE STENA POŠKODENÁ A ZNIČENÁ APLIKUJE SA NÁTER PRIAMO NA TEHLU NÁTER: Bielo
	NÁTER STIEN PO STROP	39 m ²	FARBA: SIVÁ RAL: 7038
	NÁTER STIEN PO STROP	26,5 m ²	FARBA: ANTRACIT RAL: 7016
	TAPETA S VYOBRAZENIM MAPY	19 m ²	TAPETA NA MIERU DO VÝŠKY PODHLADU MAX 3320 MM
	OBKLAD STIEN	16,4 m ²	OBKLAD V HYGIENACH TOTOŽNÝ S PODLAHOU DO VÝŠKY 2100 MM
	OBKLAD STIEN	64 m ² 31 b/m	OBKLAD V HYGIENACH DO VÝŠKY 2100 MM FARBA DLAŽDICE: BIELA NAD DLAŽBOU STENA NÁTER BIELA
	FARBA STIEN	400 m ²	BIELA
	STROP MIESTNOSTI 113 114 115	102 m ²	ODHALENÉ ČASTI STROPU A/OCELOVÝCH NOSNÍKOV BUDŮ OPATRENÉ FARBOU: RAL: 7038

POZNÁMKA:

- KAŽDÝ DODÁVATEL JE POVINNÝ SVOJE DIELO ZAMERAŤ A PRISPŮSOBIŤ SKUTKOVÉMU STAVU
- VŠETKY ZMENY JE POTREBNÉ KONZULTOVAŤ S ARCHITEKTOM
- VÝKRES SLUŽI K ÚČELOM VYTvorenia CENOVEJ PONUKY, NENAHRÁDZA VÝROBNÚ DOKUMENTÁCIU

HLAVNÝ PROJEKTANT		SPOLURIEŠITEĽ	SPOLURIEŠITEĽ	SPOLURIEŠITEĽ	SLOVENSKÁ TECHNICKÁ UNIVERZITA FAKULTA ARCHITEKTÚRY – PC ARCH NÁMESTIE SLOBODY 19, 812 45 BRATISLAVA		
ING.ARCH.M.ANDRAŠ		ING.D.KOČLIK	ING.ARCH.P.NAHÁĽKA	MGR.ART.A.TÓTH			
INVESTOR:		UNIVERZITA KOMENSKÉHO V BRATISLAVE, REKTORÁT ŠAFÁRIKOVO NÁM. Č.6, P.O. BOX 440, 814 99 Bratislava			STUPEŇ:	REALIZAČNÝ PROJEKT	ČÍSLO SADY:
INFO CENTRUM UK ŠTÚROVA ULICA Č. 9, BRATISLAVA					DÁTUM:	SEPT. 2020	
					FORMÁT:	2 x A4	
					Č. ZÁKAZKY:		
					ARCH. ČÍSLO:		
PÔDORYS I.N.P. – ÚPRAVY STIEN					MIERKA: 1:75	Č. VÝKRESU: 07	

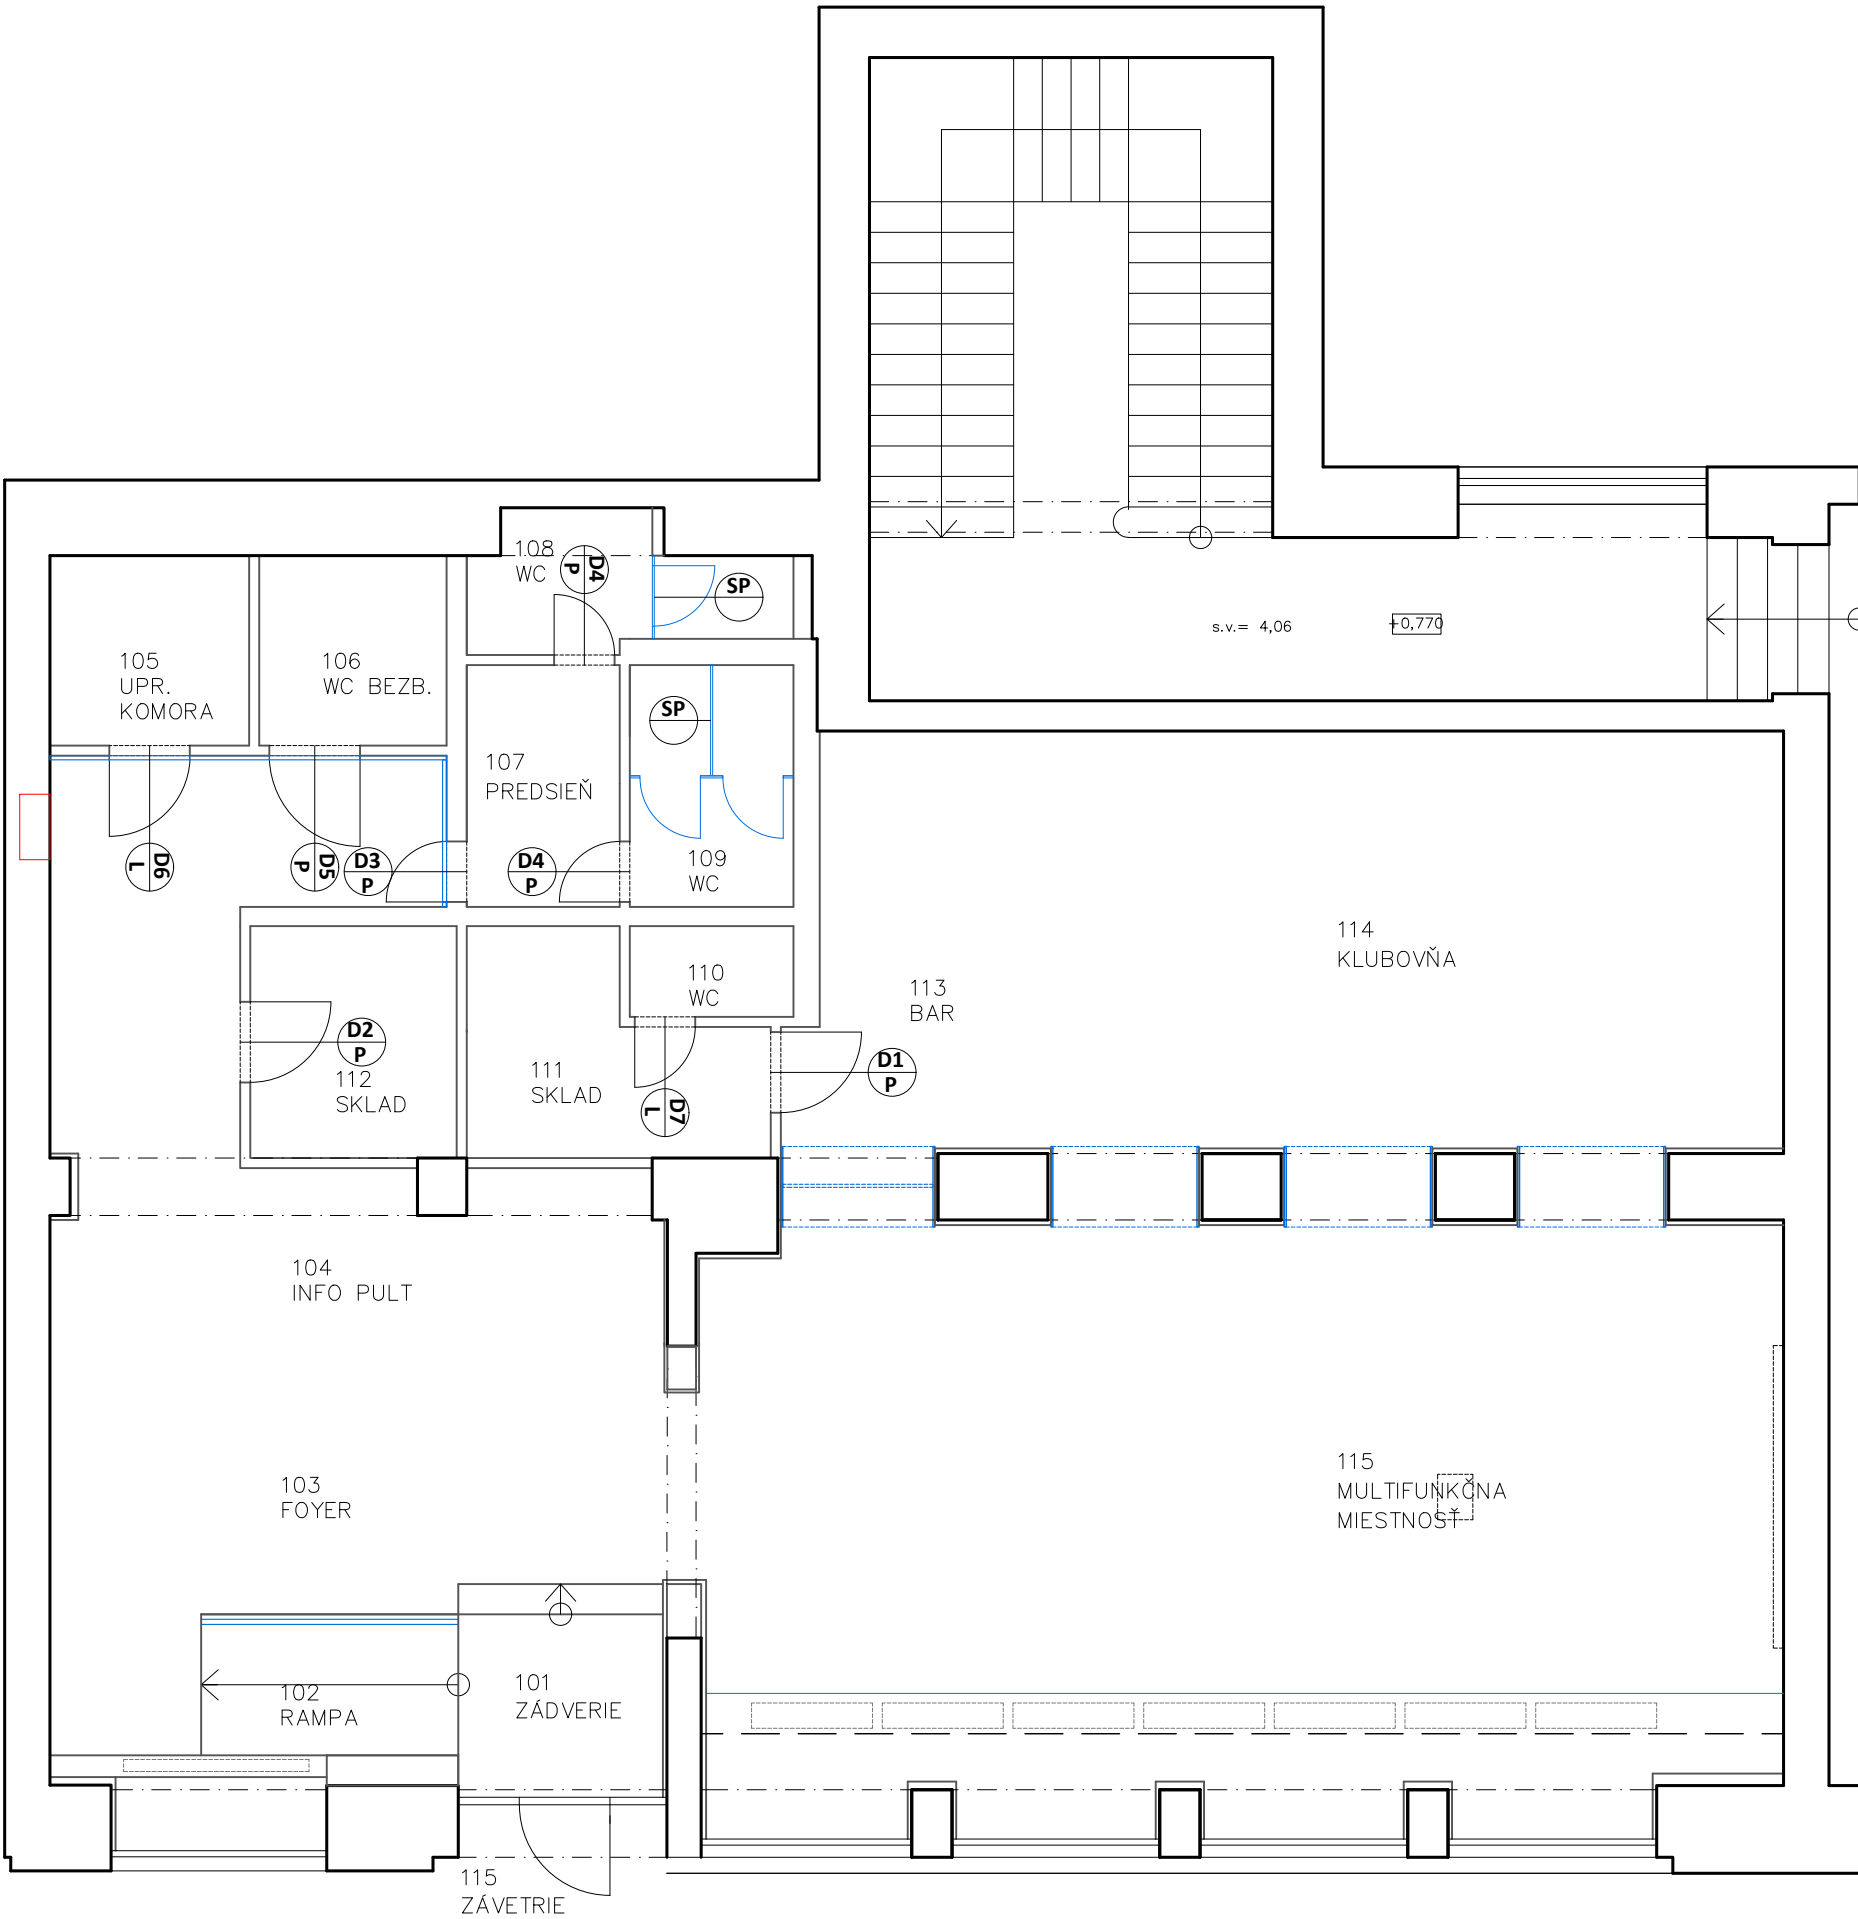

LEGENDA: DVERE			
ZNAČENIE	KUSY	ROZMER MM	POZNÁMKA
D1/P	1	800 X 1970	DVERE PRAVÉ DEKÓR: SIVÉ RAL: 7038 ZÁRUBŇA: OBLOŽKOVÁ KLUČKA ČIERNA
D2/P	1	800 X 1970	DVERE PRAVÉ DEKÓR: BIELE ZÁRUBŇA: OBLOŽKOVÁ KLUČKA ČIERNA
D6/L	1	800 X 1970	DVERE LAVÉ SÚČASŤOU OBKLADU SV06 DEKÓR: BREZA ZÁRUBŇA: BEZFALCOVÉ KLUČKA ČIERNA
D4/P	2	600 X 1970	DVERE PRAVÉ DEKÓR: BIELE ZÁRUBŇA: OBLOŽKOVÁ KLUČKA ČIERNA
D7/L	1	600 X 1970	DVERE LAVÉ DEKÓR: BIELE ZÁRUBŇA: OBLOŽKOVÁ KLUČKA ČIERNA
D5/P	1	900 X 1970	DVERE PRAVÉ SÚČASŤOU OBKLADU SV 06 DEKÓR: BREZA ZÁRUBŇA: BEZFALCOVÉ KLUČKA ČIERNA NA VNÚTORNEJ STRANE VÝBAVENÉ DRŽADLOM
D3/P	1	600 X 1970	DVERE PRAVÉ SÚČASŤOU OBKLADU SV06 DEKÓR: BREZA ZÁRUBŇA: BEZFALCOVÉ KLUČKA ČIERNA
SP	3	600 X 1970	DVERE SÚČASŤOU SANITÁRNEJ PRIEČKY DEKÓR: BREZOVÁ PREGLEJKA








POZNÁMKA:

- KAŽDÝ DODÁVATEL JE POVINNÝ SVOJE DIELO ZAMERAŤ A PRISPŮSOBIŤ SKUTKOVÉMU STAVU
- VŠETKY ZMENY JE POTREBNÉ KONZULTOVAŤ S ARCHITEKTOM
- VÝKRES SLUŽI K ÚČELOM VYTvorenia CENOVEJ PONUKY, NENAHŔADZA VÝROBNÚ DOKUMENTÁCIU

HLAVNÝ PROJEKTANT ING.ARCH.M.ANDRAŠ	SPOLURIEŠITEĽ ING.D.KOČLIK	SPOLURIEŠITEĽ ING.ARCH.P.NAHÁĽKA	SPOLURIEŠITEĽ MGR.ART.A.TÓTH	SLOVENSKÁ TECHNICKÁ UNIVERZITA FAKULTA ARCHITEKTÚRY – PC ARCH NÁMESTIE SLOBODY 19, 812 45 BRATISLAVA		
INVESTOR: UNIVERZITA KOMENSKÉHO V BRATISLAVE, REKTORÁT ŠAFÁRIKOV NÁM. Č.6, P.O. BOX 440, 814 99 Bratislava				STUPEŇ:	REALIZAČNÝ PROJEKT	ČÍSLO SADY:
INFO CENTRUM UK ŠTÚROVA ULICA Č. 9, BRATISLAVA				DÁTUM:	SEPT. 2020	
				FORMÁT:	2 x A4	
				Č. ZÁKAZKY:		
PÔDORYS I.N.P. – ŠPECIFIKÁCIA DVERE				ARCH. ČÍSLO:		
				MIERKA: 1:75	Č. VÝKRESU: 08	

PÔDORYS I.N.P.
NÁVRH

SV06
OBKLAD STIEN A DVERÍ DO WC

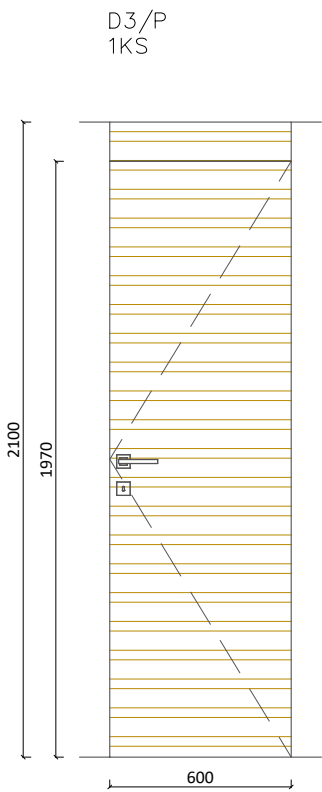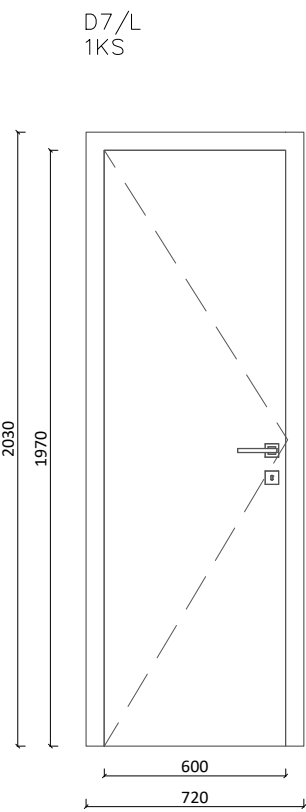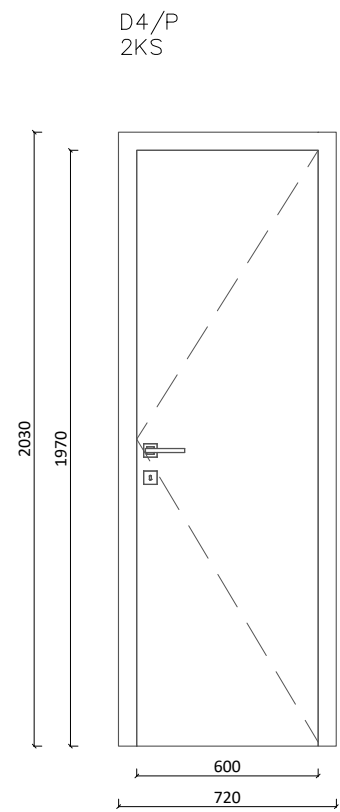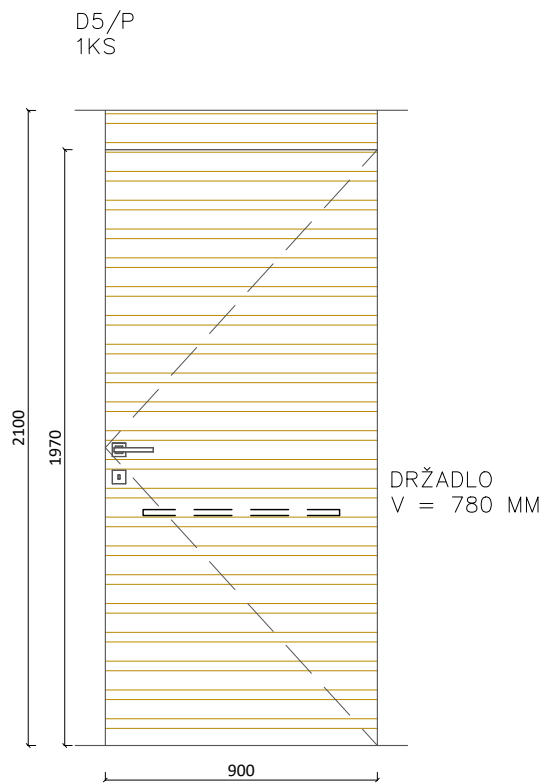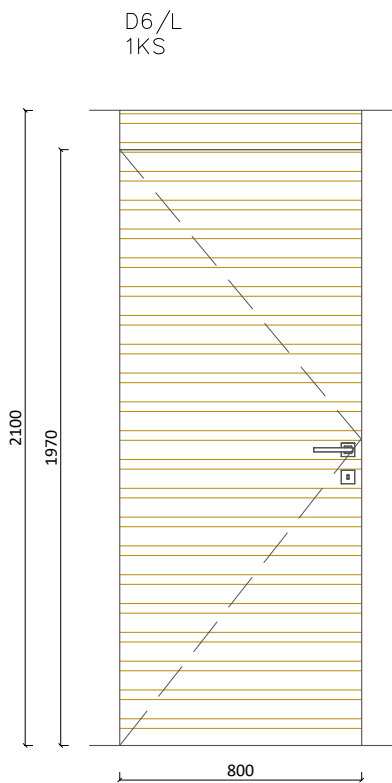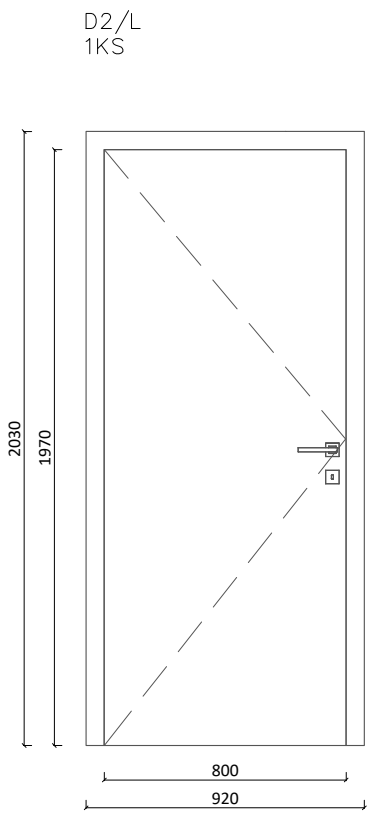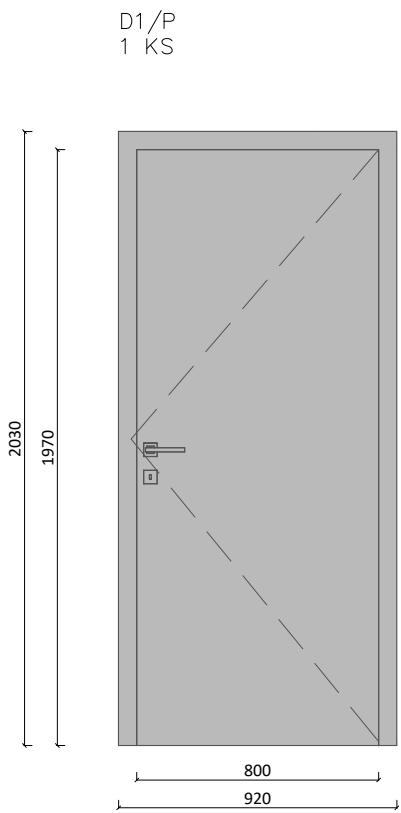


LEGENDA: DVERÍ			
ZNAČENIE	KUSY	ROZMER MM	POZNÁMKA
D1/P	1	800 X 1970	DVERE PRAVÉ DEKÓR: SIVÉ RAL: 7038 ZÁRUBŇA: OBLOŽKOVÁ KLUČKA ČIERNA
D2/P	1	800 X 1970	DVERE PRAVÉ DEKÓR: BIELE ZÁRUBŇA: OBLOŽKOVÁ KLUČKA ČIERNA
D6/L	1	800 X 1970	DVERE LAVÉ SÚČASŤOU OBKLADU SV06 DEKÓR: BREZA ZÁRUBŇA:BEZFALCOVÉ KLUČKA ČIERNA
D4/P	2	600 X 1970	DVERE PRAVÉ DEKÓR: BIELE ZÁRUBŇA: OBLOŽKOVÁ KLUČKA ČIERNA
D7/L	1	600 X 1970	DVERE LAVÉ DEKÓR: BIELE ZÁRUBŇA: OBLOŽKOVÁ KLUČKA ČIERNA
D5/P	1	900 X 1970	DVERE PRAVÉ SÚČASŤOU OBKLADU SV 06 DEKÓR: BREZA ZÁRUBŇA:BEZFALCOVÉ KLUČKA ČIERNA NA VNÚTORNEJ STRANE VÝBAVENÉ DRŽADLOM
D3/P	1	600 X 1970	DVERE PRAVÉ SÚČASŤOU OBKLADU SV06 DEKÓR: BREZA ZÁRUBŇA:BEZFALCOVÉ KLUČKA ČIERNA
SP	3	600 X 1970	DVERE SÚČASŤOU SANITÁRNEJ PRIEČKY DEKÓR: BREZOVÁ PREGLEJKA

POZNÁMKA:

- KAŽDÝ DODÁVATEL JE POVINNÝ SVOJE DIELO ZAMERAŤ A PRISPŮSOBIŤ SKUTKOVÉMU STAVU
- VŠETKY ZMENY JE POTREBNÉ KONZULTOVAŤ S ARCHITEKTOM
- VÝKRES SLUŽÍ K ÚČELOM VYTvorenia CENOVEJ PONUKY, NENAHRÁDZA VÝROBNÚ DOKUMENTÁCIU

HLAVNÝ PROJEKTANT		SPOLURIEŠITEĽ	SPOLURIEŠITEĽ	SPOLURIEŠITEĽ	SLOVENSKÁ TECHNICKÁ UNIVERZITA FAKULTA ARCHITEKTÚRY – PC ARCH NÁMESTIE SLOBODY 19, 812 45 BRATISLAVA		
ING.ARCH.M.ANDRAŠ		ING.D.KOČLIK	ING.ARCH.P.NAHÁĽKA	MGR.ART.A.TÓTH			
INVESTOR:		UNIVERZITA KOMENSKÉHO V BRATISLAVE, REKTORÁT ŠAFÁRIKOVO NÁM. Č.6, P.O. BOX 440, 814 99 Bratislava			STUPEŇ:	REALIZAČNÝ PROJEKT	ČÍSLO SADY:
INFO CENTRUM UK ŠTÚROVA ULICA Č. 9, BRATISLAVA					DÁTUM:	SEPT. 2020	
					FORMÁT:	2 x A4	
					Č. ZÁKAZKY:		
					ARCH. ČÍSLO:		
PÔDORYS I.N.P. – ŠPECIFIKÁCIA DVERE					MIERKA: 1: 25	Č. VÝKRESU: 09	

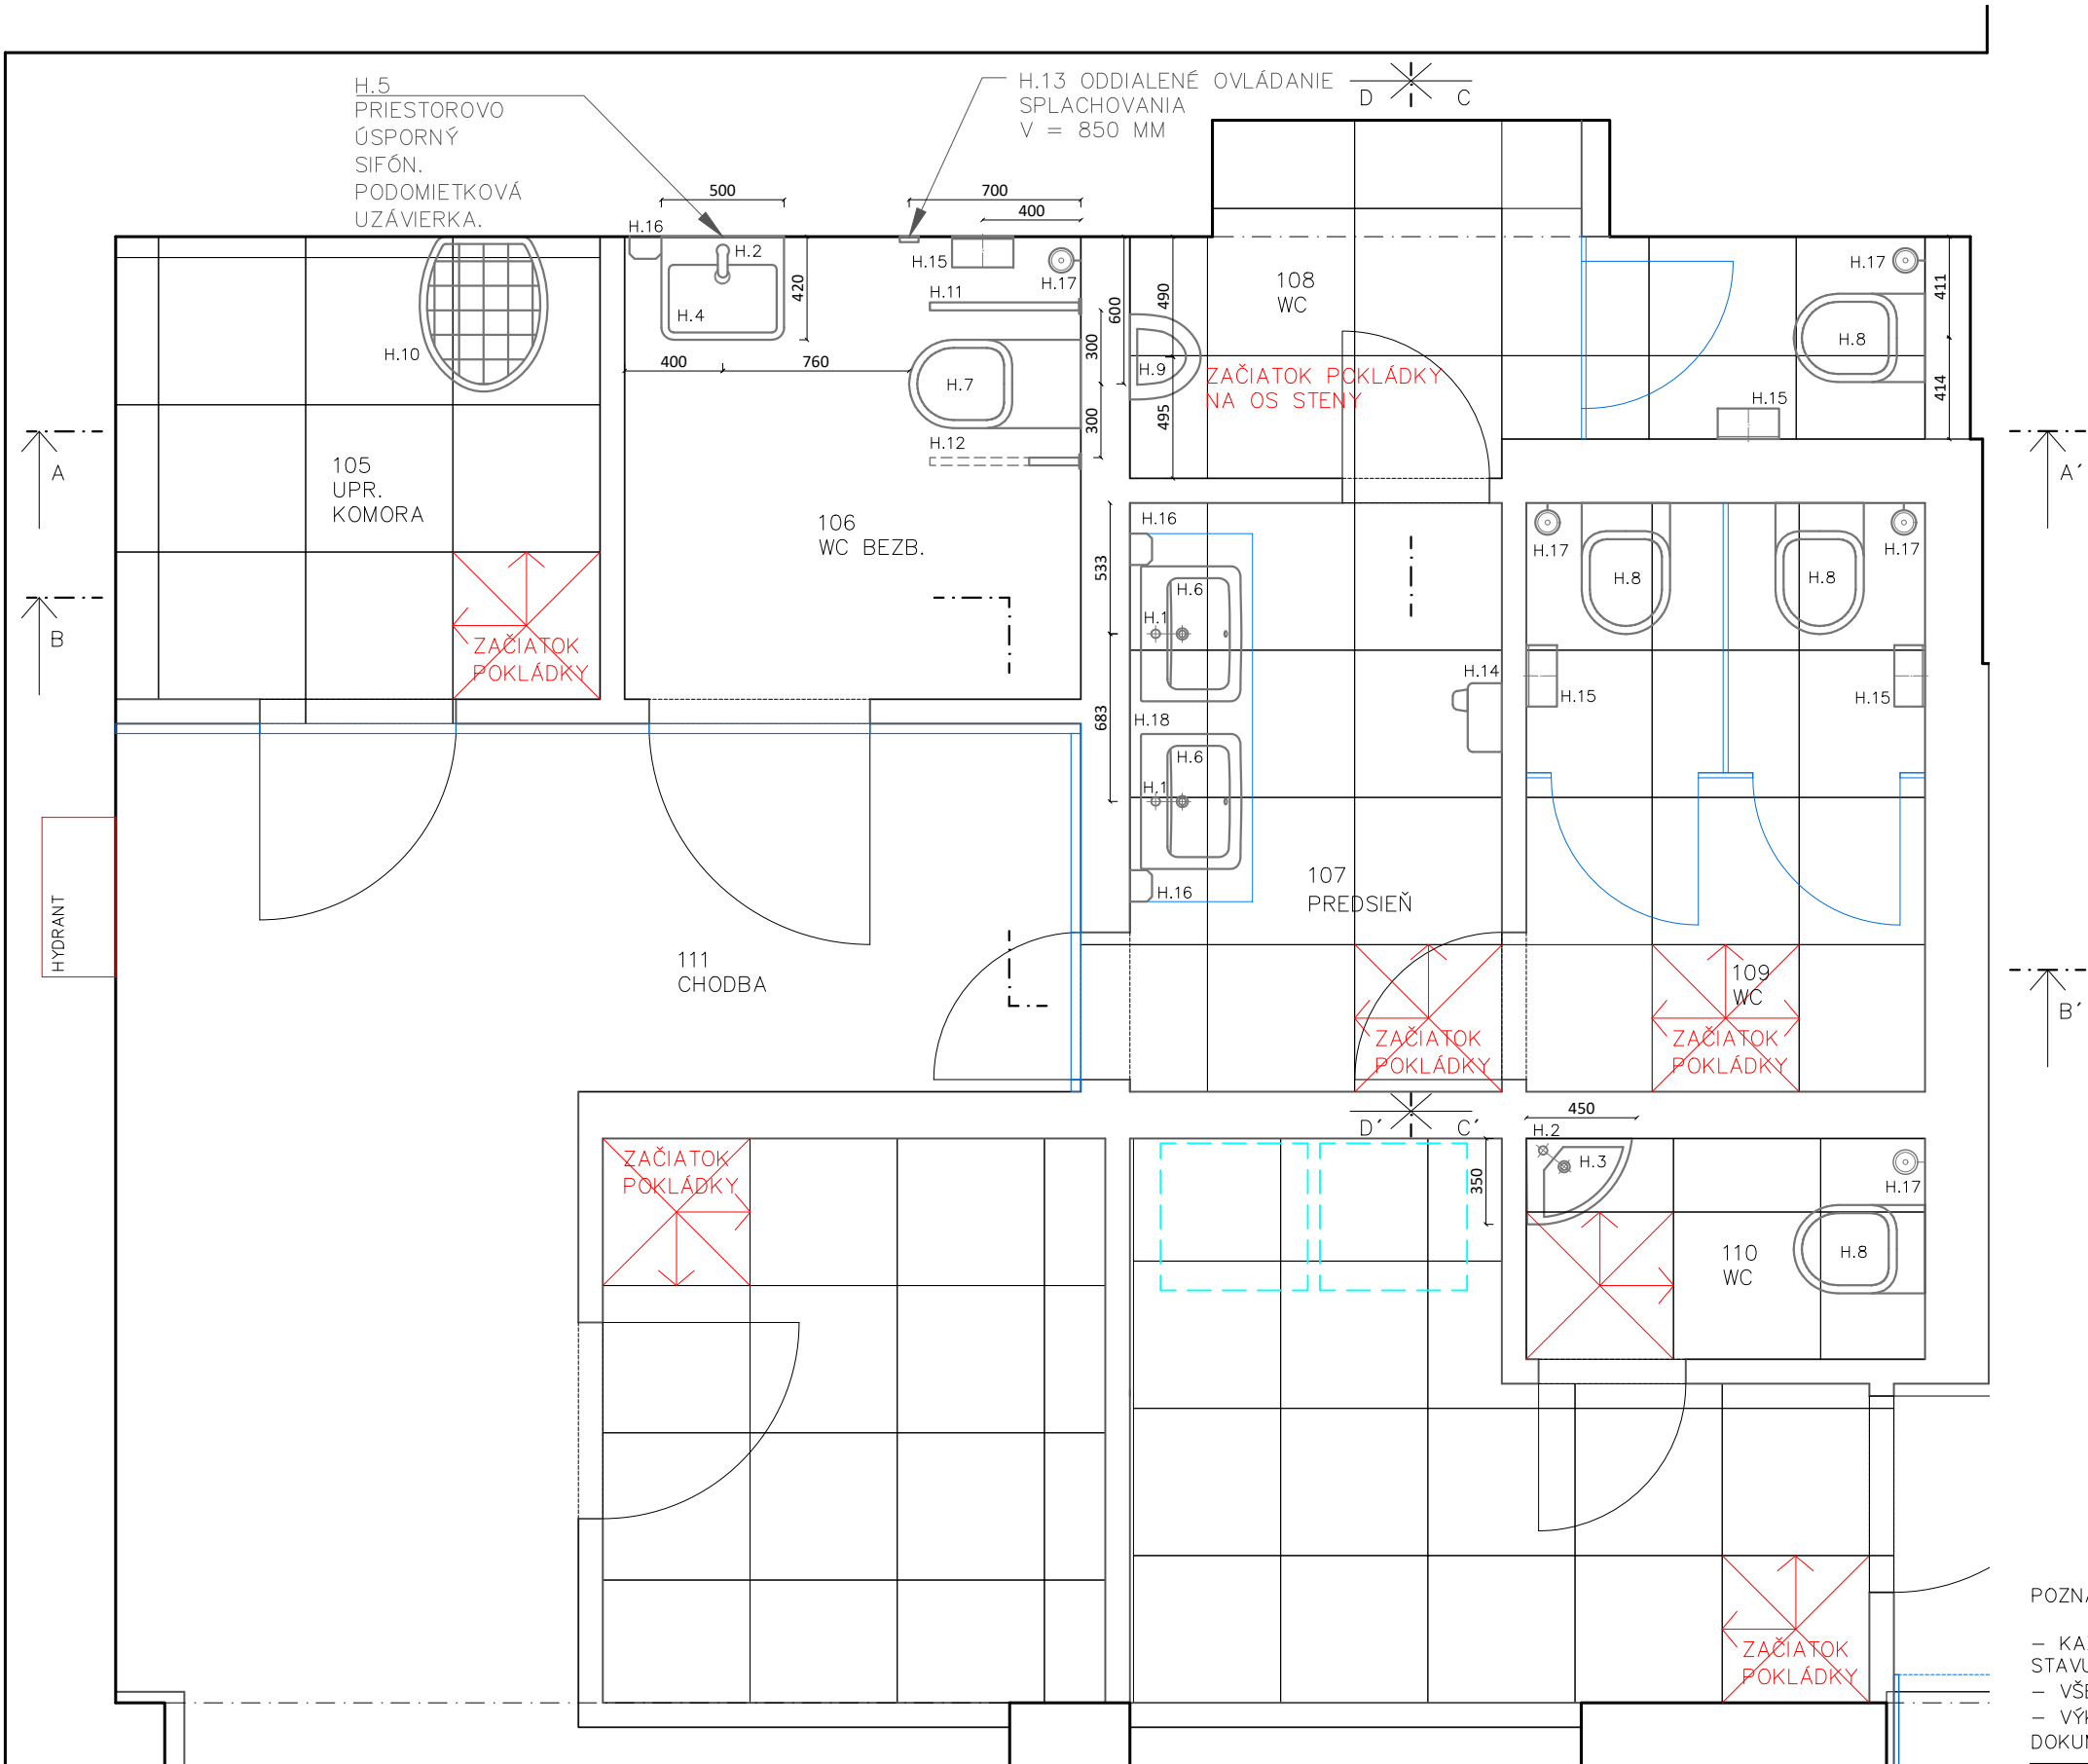


POZNÁMKA:


- KAŽDÝ DODÁVATEL JE POVINNÝ SVOJE DIELO ZAMERAŤ A PRISPŮSOBIŤ SKUTKOVÉMU STAVU
- VŠETKY ZMENY JE POTREBNÉ KONZULTOVAŤ S ARCHITEKTOM
- VÝKRES SLUŽI K ÚČELOM VYTvorenia CENOVEJ PONUKY, NENAHRÁDZA VÝROBNÚ DOKUMENTÁCIU

HLAVNÝ PROJEKTANT ING.ARCH.M.ANDRAŠ	SPOLURIEŠITEĽ ING.D.KOČLIK	SPOLURIEŠITEĽ ING.ARCH.P.NAHÁĽKA	SPOLURIEŠITEĽ MGR.ART.A.TÓTH	SLOVENSKÁ TECHNICKÁ UNIVERZITA FAKULTA ARCHITEKTÚRY – PC ARCH NÁMESTIE SLOBODY 19, 812 45 BRATISLAVA		
INVESTOR: UNIVERZITA KOMENSKÉHO V BRATISLAVE, REKTORÁT ŠAFÁRIKOVO NÁM. Č.6, P.O. BOX 440, 814 99 Bratislava				STUPEŇ:	REALIZAČNÝ PROJEKT	ČÍSLO SADY:
INFO CENTRUM UK ŠTÚROVA ULICA Č. 9, BRATISLAVA				DÁTUM:	SEPT. 2020	
				FORMÁT:	2 x A4	
				Č. ZÁKAZKY:		
PÔDORYS I.N.P. – DETAIL HYGIENY				ARCH. ČÍSLO:		
				MIERKA: 1:30	Č. VÝKRESU:10	


REZ A – A´

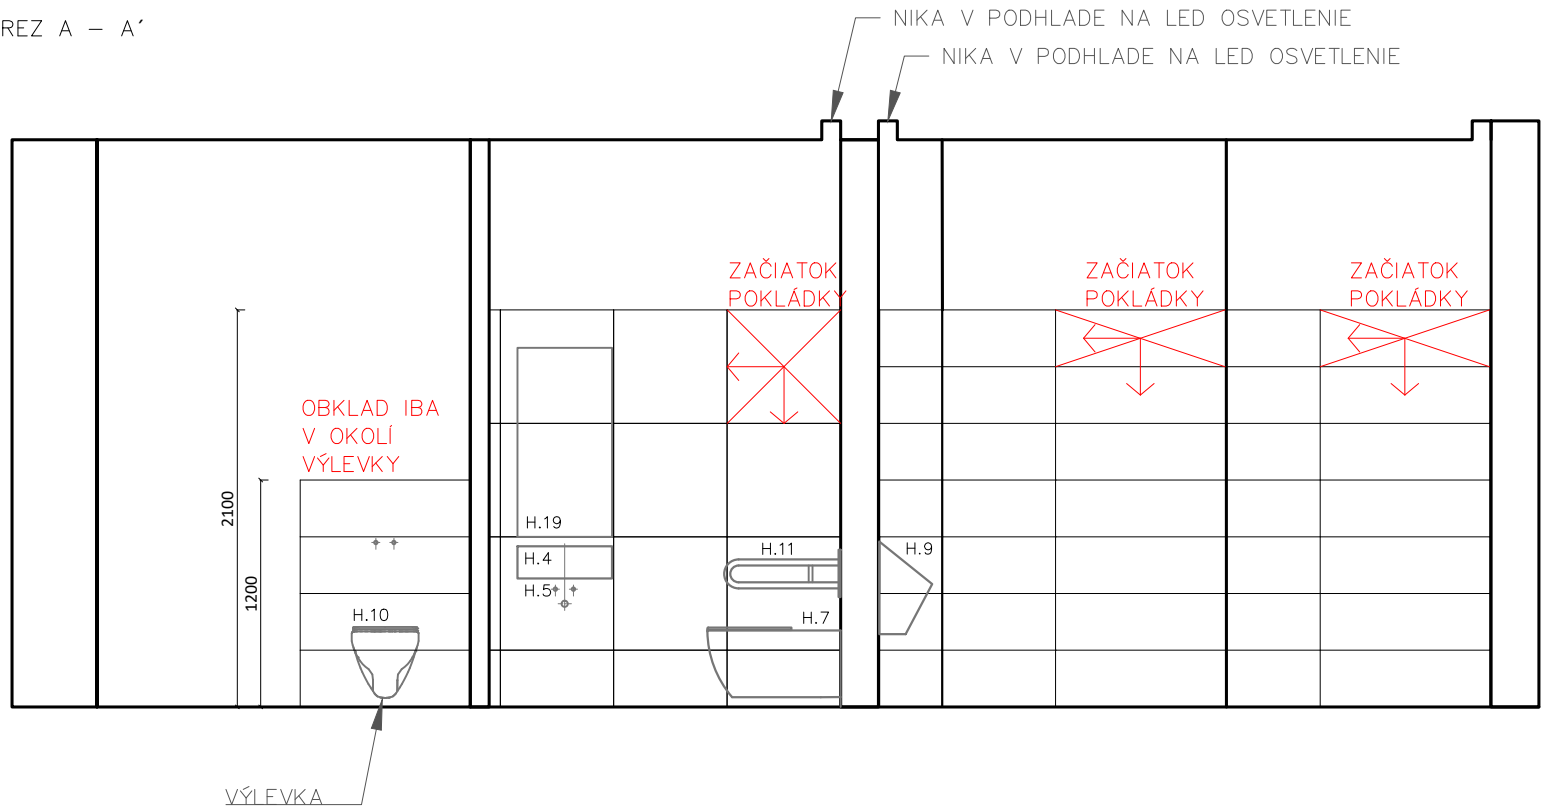


REZ B – B´

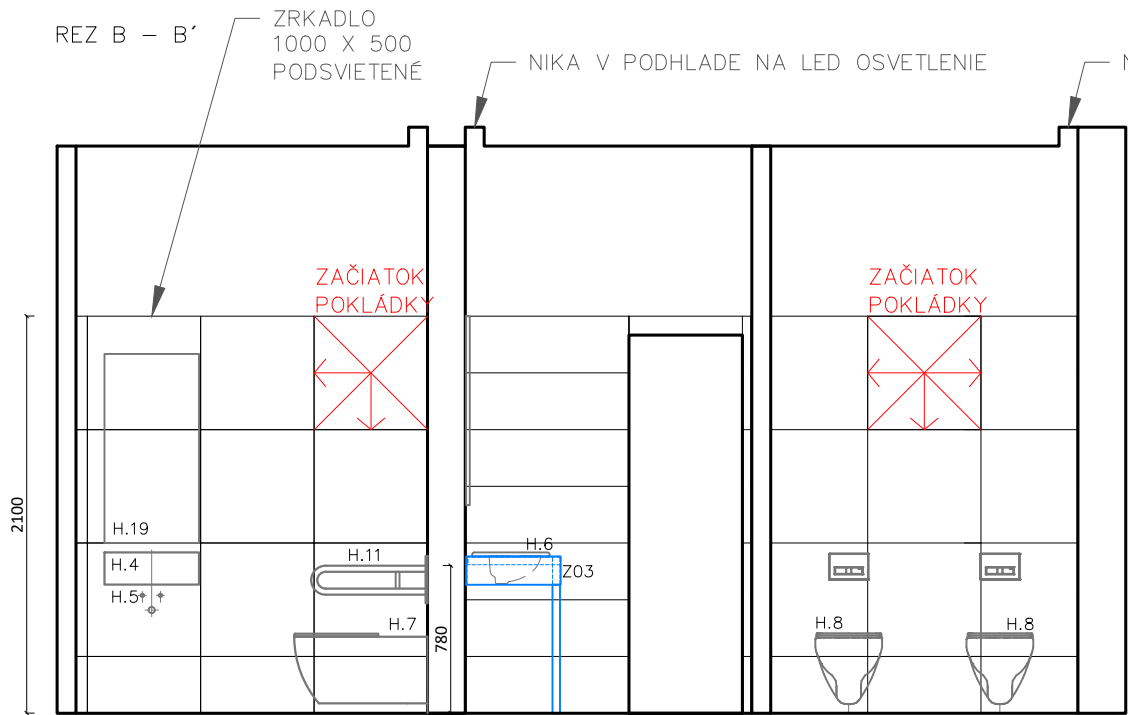

REZ C – C´

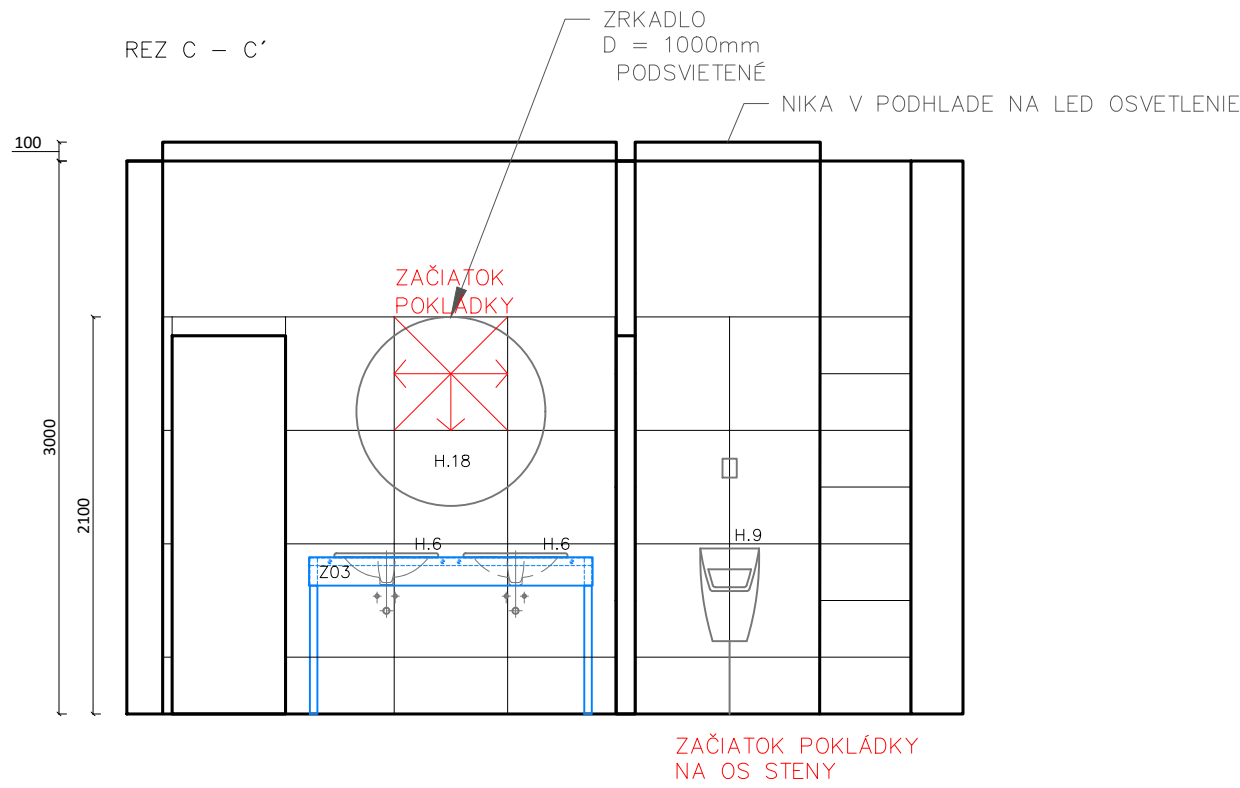

REZ D – D´

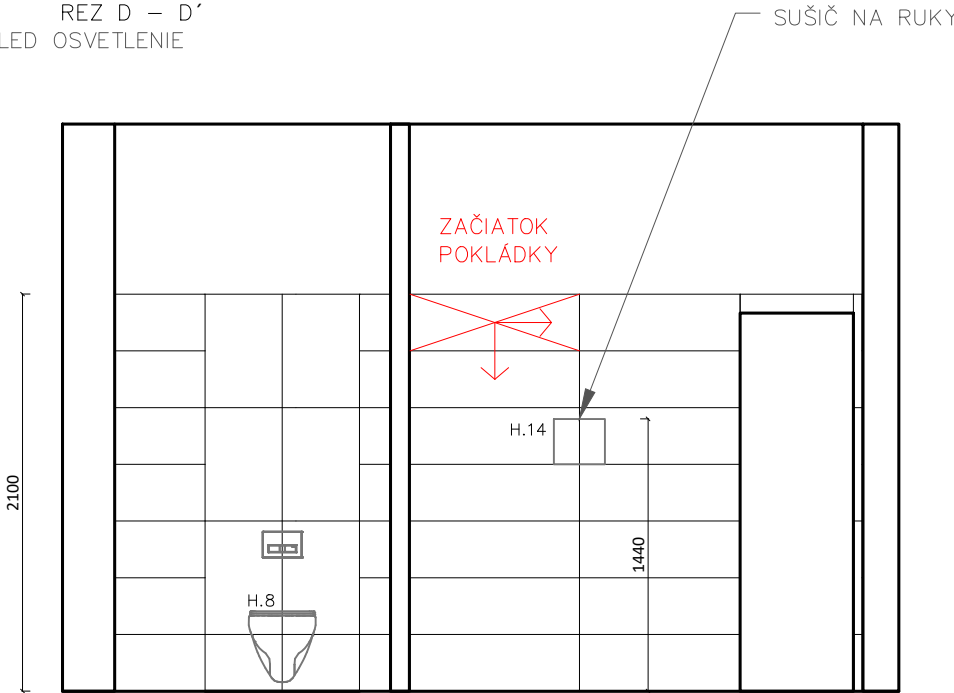


POZNÁMKA:

- KAŽDÝ DODÁVATEL JE POVINNÝ SVOJE DIELO ZAMERAŤ A PRISPŮSOBIŤ SKUTKOVÉMU STAVU
- VŠETKY ZMENY JE POTREBNÉ KONZULTOVAŤ S ARCHITEKTOM
- VÝKRES SLUŽI K ÚČELOM VYTVORENIA CENOVEJ PONUKY, NENAHRÁDZA VÝROBNÚ DOKUMENTÁCIU

HLAVNÝ PROJEKTANT				SPOLURIEŠITEĽ		SPOLURIEŠITEĽ		SPOLURIEŠITEĽ		SLOVENSKÁ TECHNICKÁ UNIVERZITA FAKULTA ARCHITEKTÚRY – PC ARCH NÁMESTIE SLOBODY 19, 812 45 BRATISLAVA					
ING.ARCH.M.ANDRÁŠ				ING.D.KOČLIK		ING.ARCH.P.NAHÁĽKA		MGR.ART.A.TÓTH							
INVESTOR:				UNIVERZITA KOMENSKÉHO V BRATISLAVE, REKTORÁT ŠAFÁRIKOVO NÁM. Č.6, P.O. BOX 440, 814 99 Bratislava						STUPEŇ:		REALIZAČNÝ PROJEKT		ČÍSLO SADY:	
INFO CENTRUM UK ŠTŮROVA ULICA Č. 9, BRATISLAVA										DÁTUM:		SEPT. 2020			
										FORMÁT:		2 x A4			
										Č. ZÁKAZKY:					
										ARCH. ČÍSLO:					
PŮDORYS I.N.P. – DETAIL HYGIENY KĽADACÍ PLÁN										MIERKA: 1: 40		Č. VÝKRESU: 11			

Z02
DEKORAČNÁ MREŽA V OSTENÍ

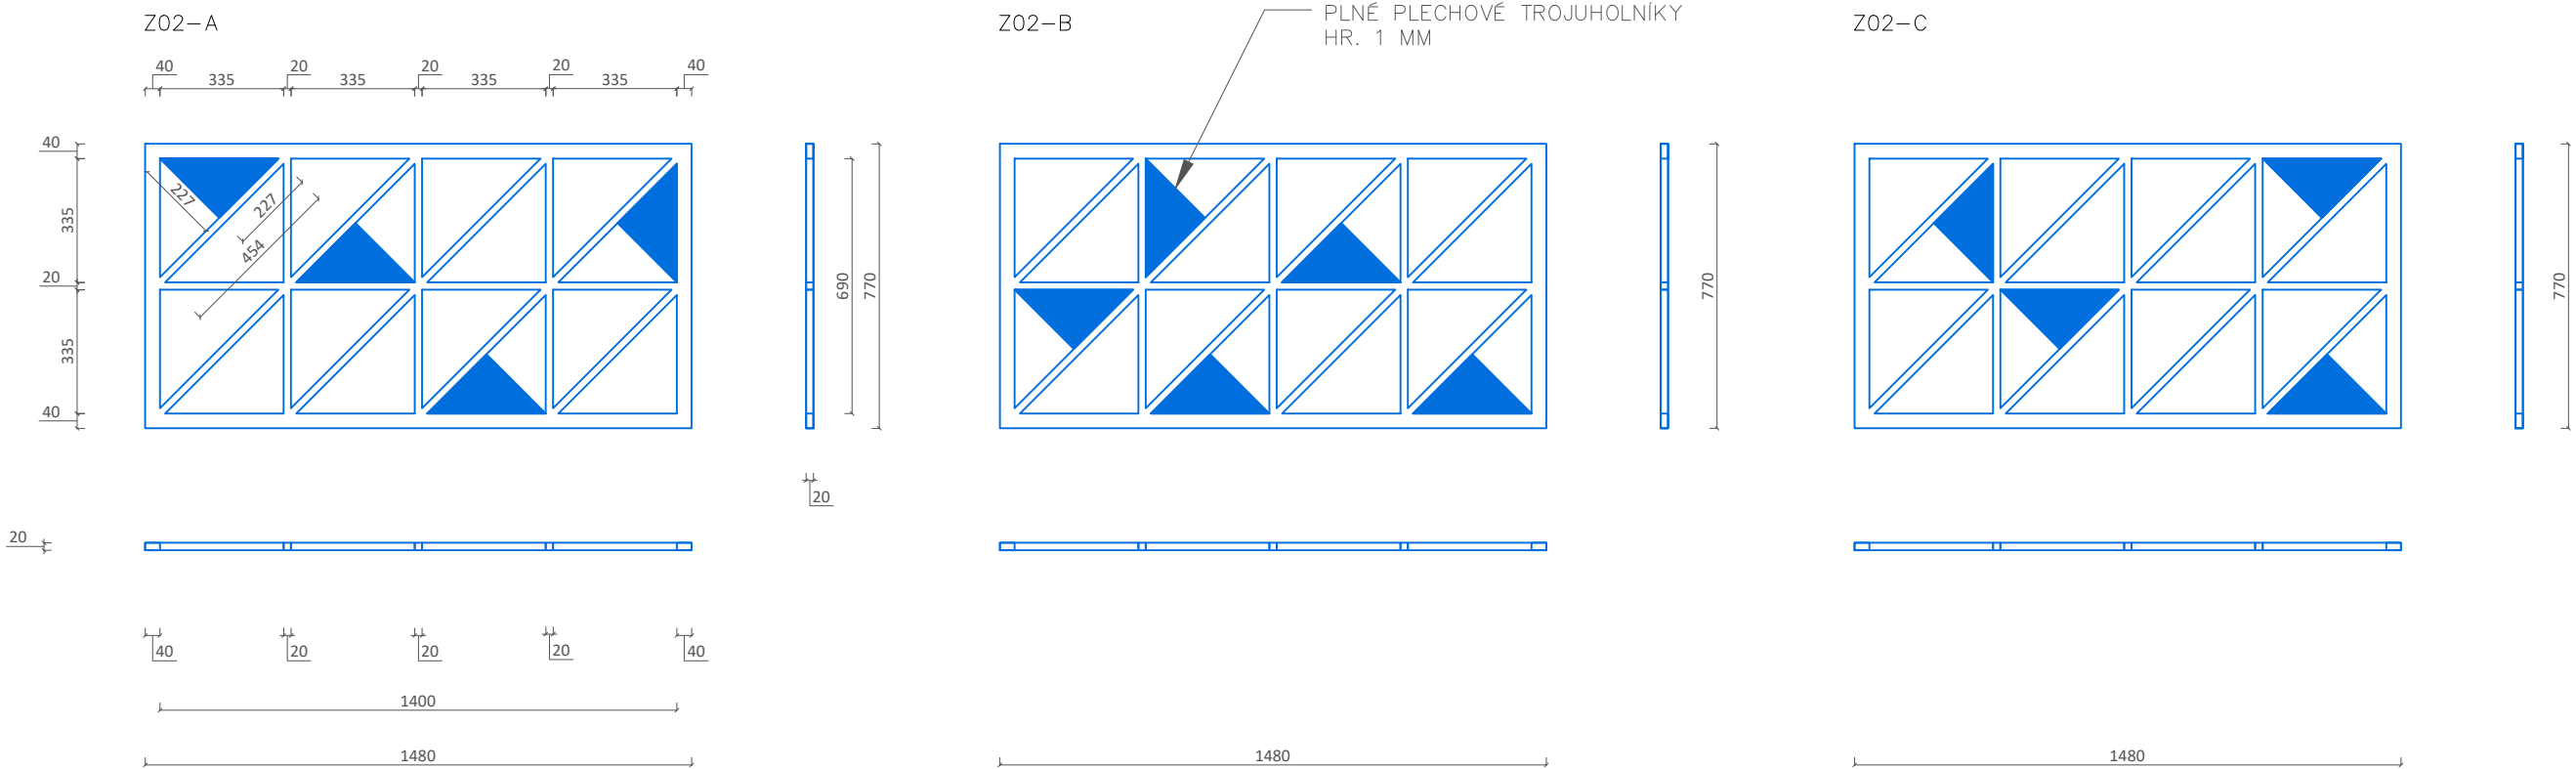

POPIS:
DEKORAČNÁ MREŽA V OSTENÍ

MREŽA JE POZVÁRANÁ Z
JAKLOVÝCH PROFILOV
HRÚBKY 40X20 A 20X20 MM


FARBA STRIEKANÁ
RAL: 5018

MREŽA SA NA OSTENIE
PRISKRUTKUJE.

- POZNÁMKA:
- KAŽDÝ DODÁVATEL JE POVINNÝ SVOJE DIELO ZAMERAŤ A PRISPŮSOBIŤ SKUTKOVÉMU STAVU
 - VŠETKY ZMENY JE POTREBNÉ KONZULTOVAŤ S ARCHITEKTOM
 - VÝKRES SLUŽI K ÚČELOM VYTvorenia CENOVEJ PONUKY, NENAHRÁDZA VÝROBNÚ DOKUMENTÁCIU

HLAVNÝ PROJEKTANT		SPOLURIEŠITEĽ	SPOLURIEŠITEĽ	SPOLURIEŠITEĽ	SLOVENSKÁ TECHNICKÁ UNIVERZITA FAKULTA ARCHITEKTÚRY – PC ARCH NÁMESTIE SLOBODY 19, 812 45 BRATISLAVA		
ING.ARCH.M.ANDRAŠ		ING.D.KOČLIK	ING.ARCH.P.NAHÁĽKA	MGR.ART.A.TÓTH			
INVESTOR:		UNIVERZITA KOMENSKÉHO V BRATISLAVE, REKTORÁT ŠAFÁRIKOVO NÁM. Č.6, P.O. BOX 440, 814 99 Bratislava			STUPEŇ:	REALIZAČNÝ PROJEKT	ČÍSLO SADY:
INFO CENTRUM UK ŠTŮROVA ULICA Č. 9, BRATISLAVA					DÁTUM:	SEPT. 2020	
					FORMÁT:	2 x A4	
					Č. ZÁKAZKY:		
					ARCH. ČÍSLO:		
					ZARIAĎOVACIE PRVKY – VÝROBKY ZÁMOČNÍKA		
					MIERKA: 1:20	Č. VÝKRESU: 11	


Z01
DEKORAČNÁ MREŽA VSTUP – NOSNÁ ČASŤ

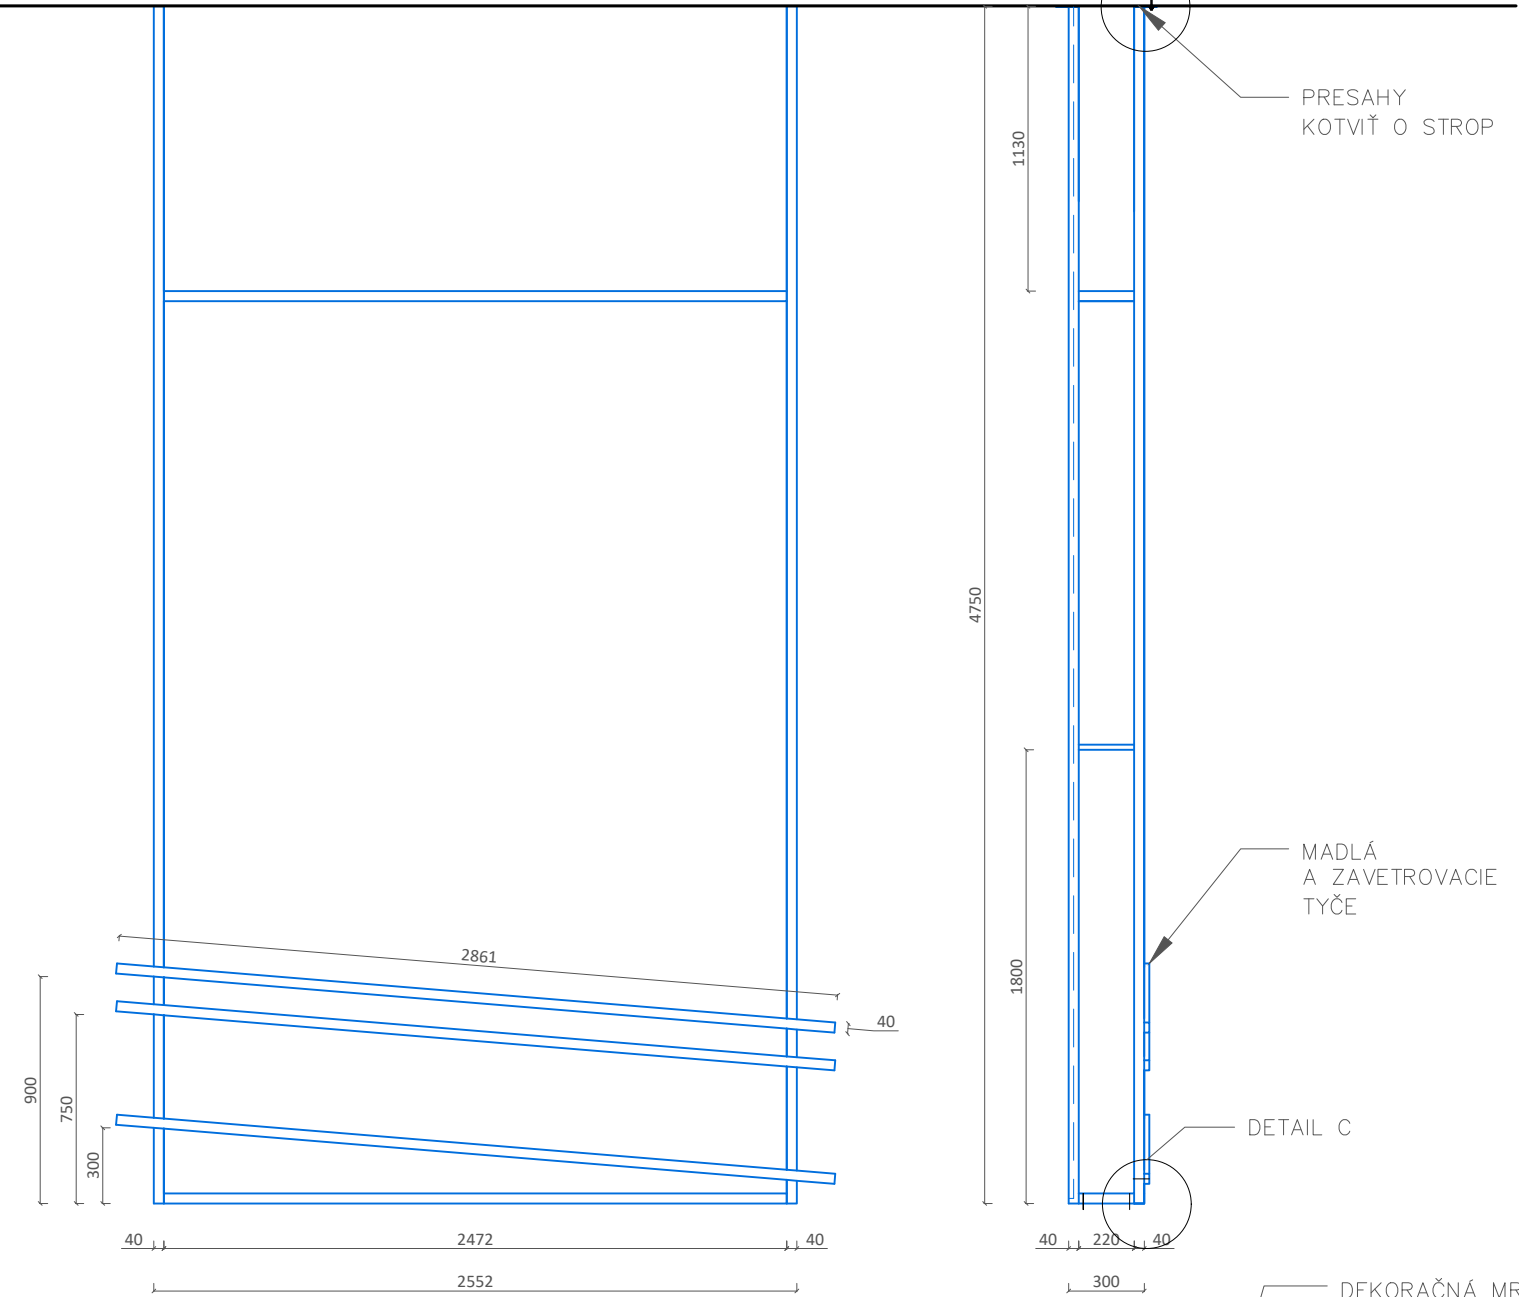


DETAIL A
M 1:2



DEKORAČNÁ MREŽA – VÝPLŇ

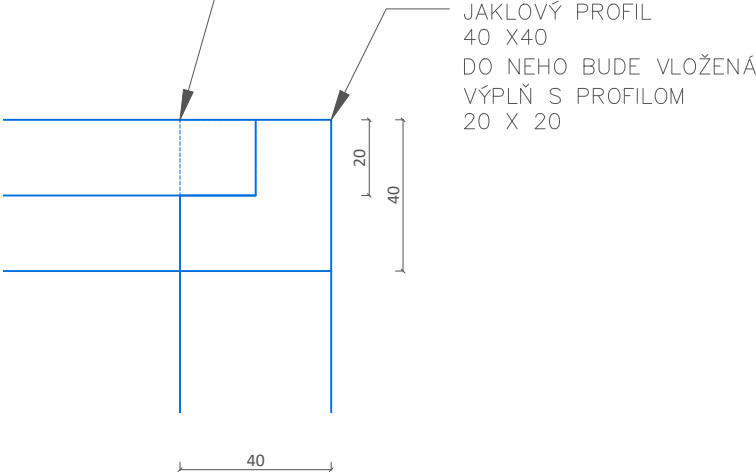

Z01
DEKORAČNÁ MREŽA VSTUP – VÝPLŇ

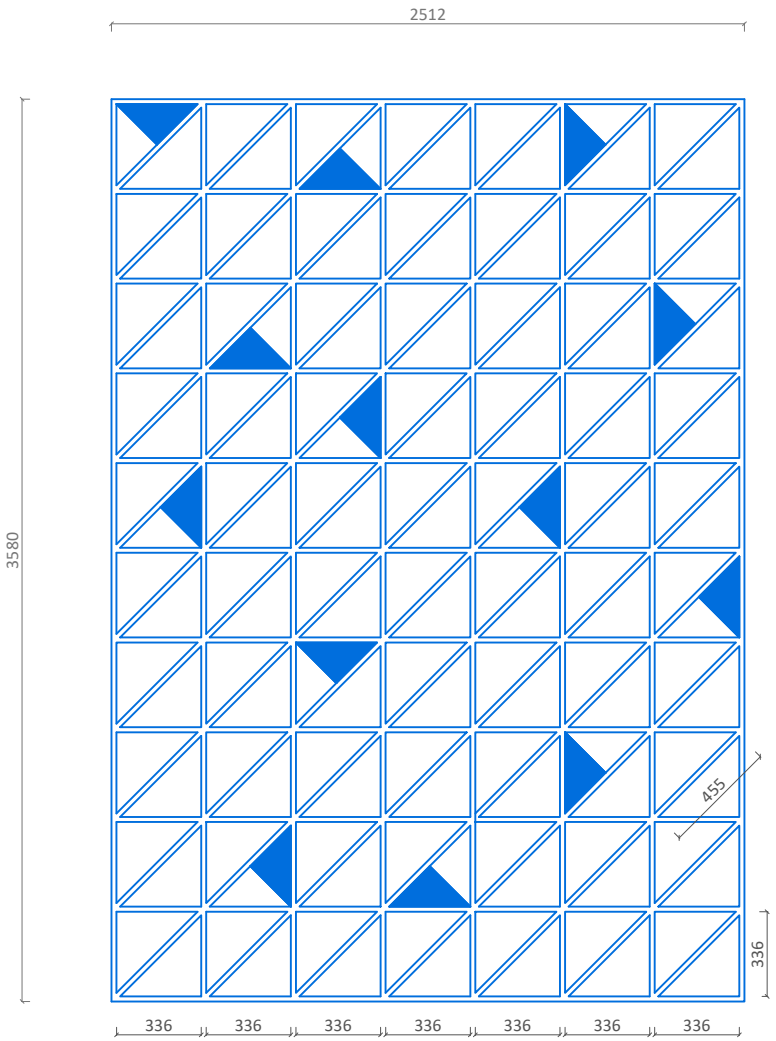

POPIS:
DEKORAČNÁ MREŽA
SO ZÁBRADLÍM

MREŽA JE POZVÁRANÁ
Z JAKLOVÝCH PROFILOV

ROZMERY: 40X20 A 20X20 MM


FARBA STRIEKANÁ
RAL: 5018

POZNÁMKA:

- KAŽDÝ DODÁVATEL JE POVINNÝ SVOJE DIELO ZAMERAŤ A PRISPŮSOBIŤ SKUTKOVÉMU STAVU
- VŠETKY ZMENY JE POTREBNÉ KONZULTOVAŤ S ARCHITEKTOM
- VÝKRES SLUŽI K ÚČELOM VYTVORENIA CENOVEJ PONUKY, NENAHRÁDZA VÝROBNÚ DOKUMENTÁCIU

HLAVNÝ PROJEKTANT		SPOLURIEŠITEĽ	SPOLURIEŠITEĽ	SPOLURIEŠITEĽ	SLOVENSKÁ TECHNICKÁ UNIVERZITA FAKULTA ARCHITEKTÚRY – PC ARCH NÁMESTIE SLOBODY 19, 812 45 BRATISLAVA		
ING.ARCH.M.ANDRAŠ		ING.D.KOČLIK	ING.ARCH.P.NAHÁĽKA	MGR.ART.A.TÓTH			
INVESTOR:		UNIVERZITA KOMENSKÉHO V BRATISLAVE, REKTORÁT ŠAFÁRIKOVO NÁM. Č.6, P.O. BOX 440, 814 99 Bratislava			STUPEŇ:	REALIZAČNÝ PROJEKT	ČÍSLO SADY:
INFO CENTRUM UK ŠTÚROVA ULICA Č. 9, BRATISLAVA					DÁTUM:	SEPT. 2020	
					FORMÁT:	2 x A4	
					Č. ZÁKAZKY:		
					ARCH. ČÍSLO:		
ZARIAĎOVACIE PRVKY – VÝROBKY ZÁMOČNÍKA					MIERKA: 1: 30	Č. VÝKRESU: 12	

Z01
DEKORAČNÁ MREŽA VSTUP – CELKOVÝ POHLAD

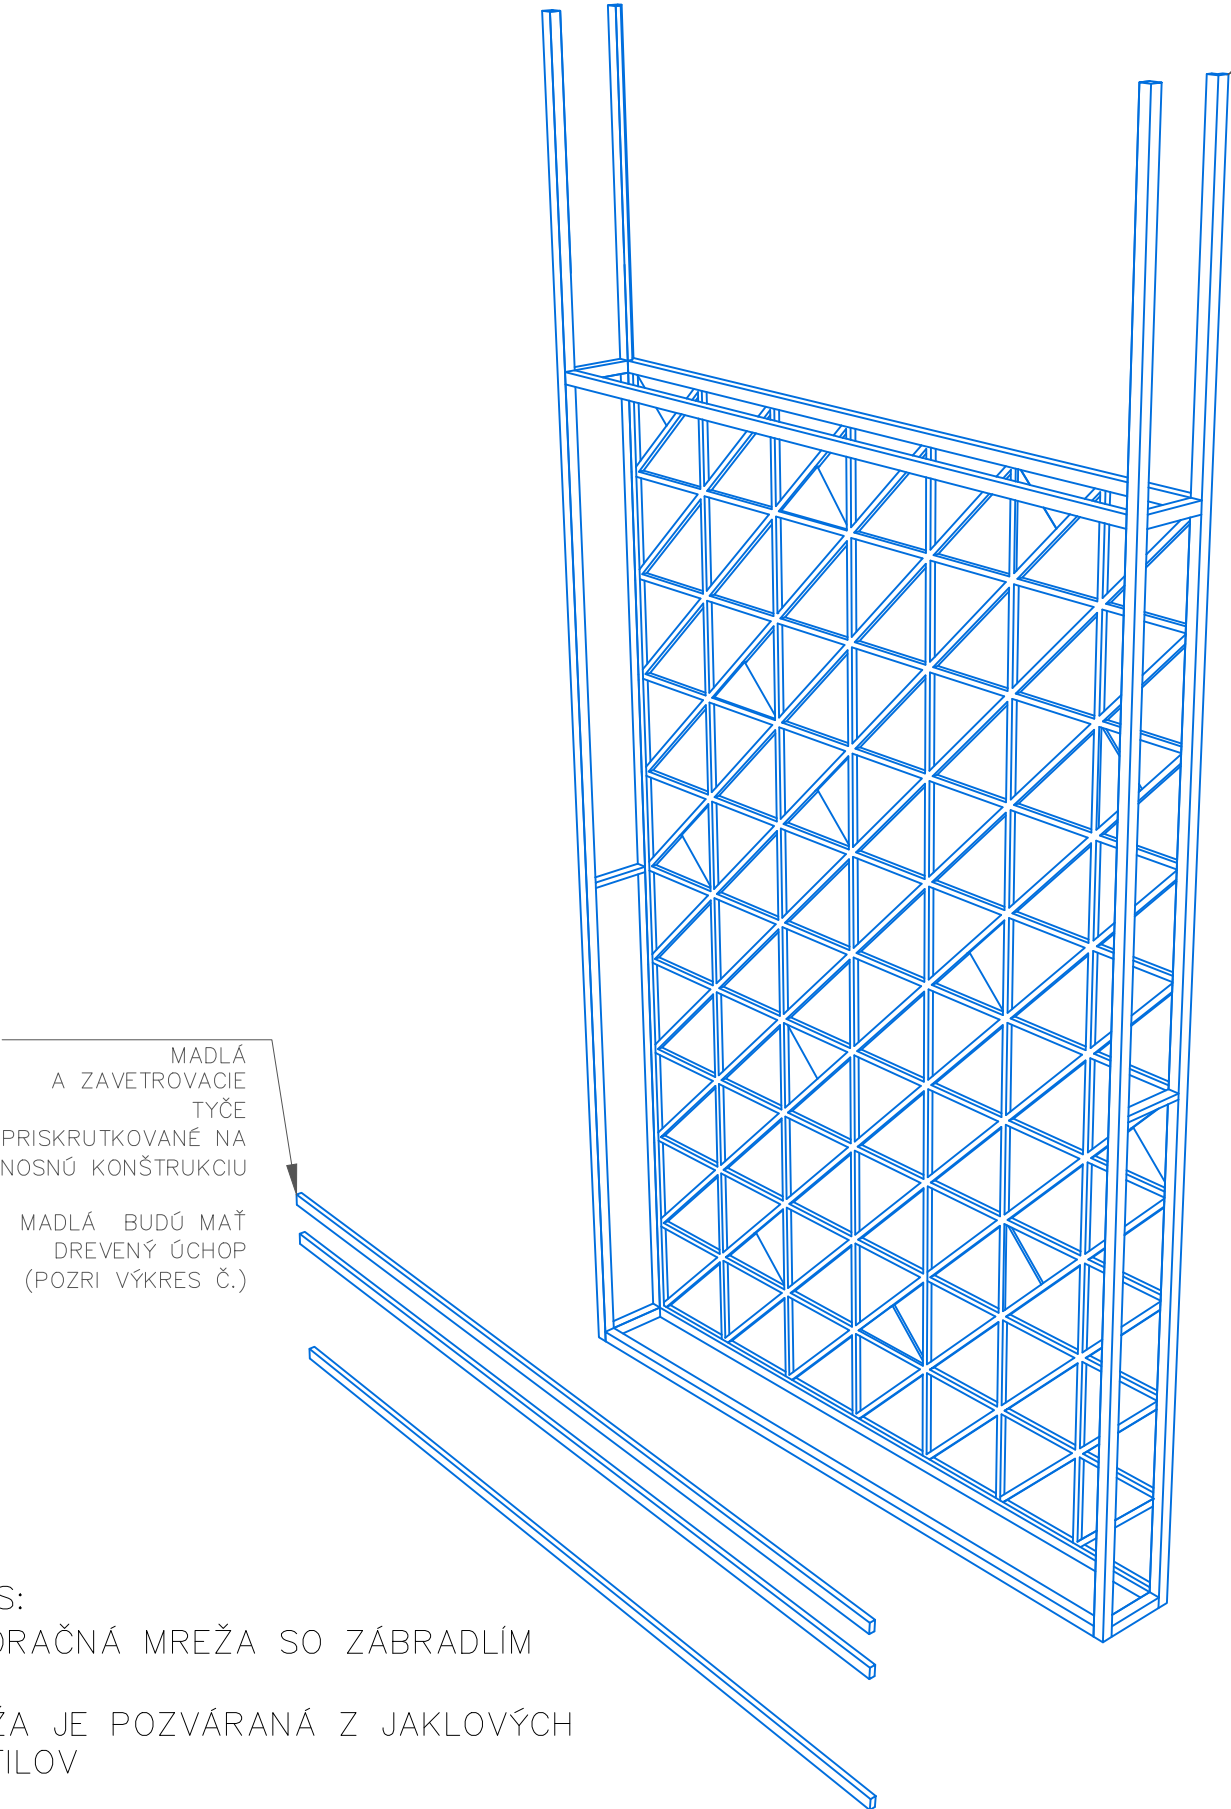


POPIS:
DEKORAČNÁ MREŽA SO ZÁBRADLÍM

MREŽA JE POZVÁRANÁ Z JAKLOVÝCH
PROFILOV

ROZMERY: 40X20 A 20X20 MM

FARBA STRIEKANÁ
RAL: 5018



PRESAHY
KOTVIŤ O STROP
DETAIL A

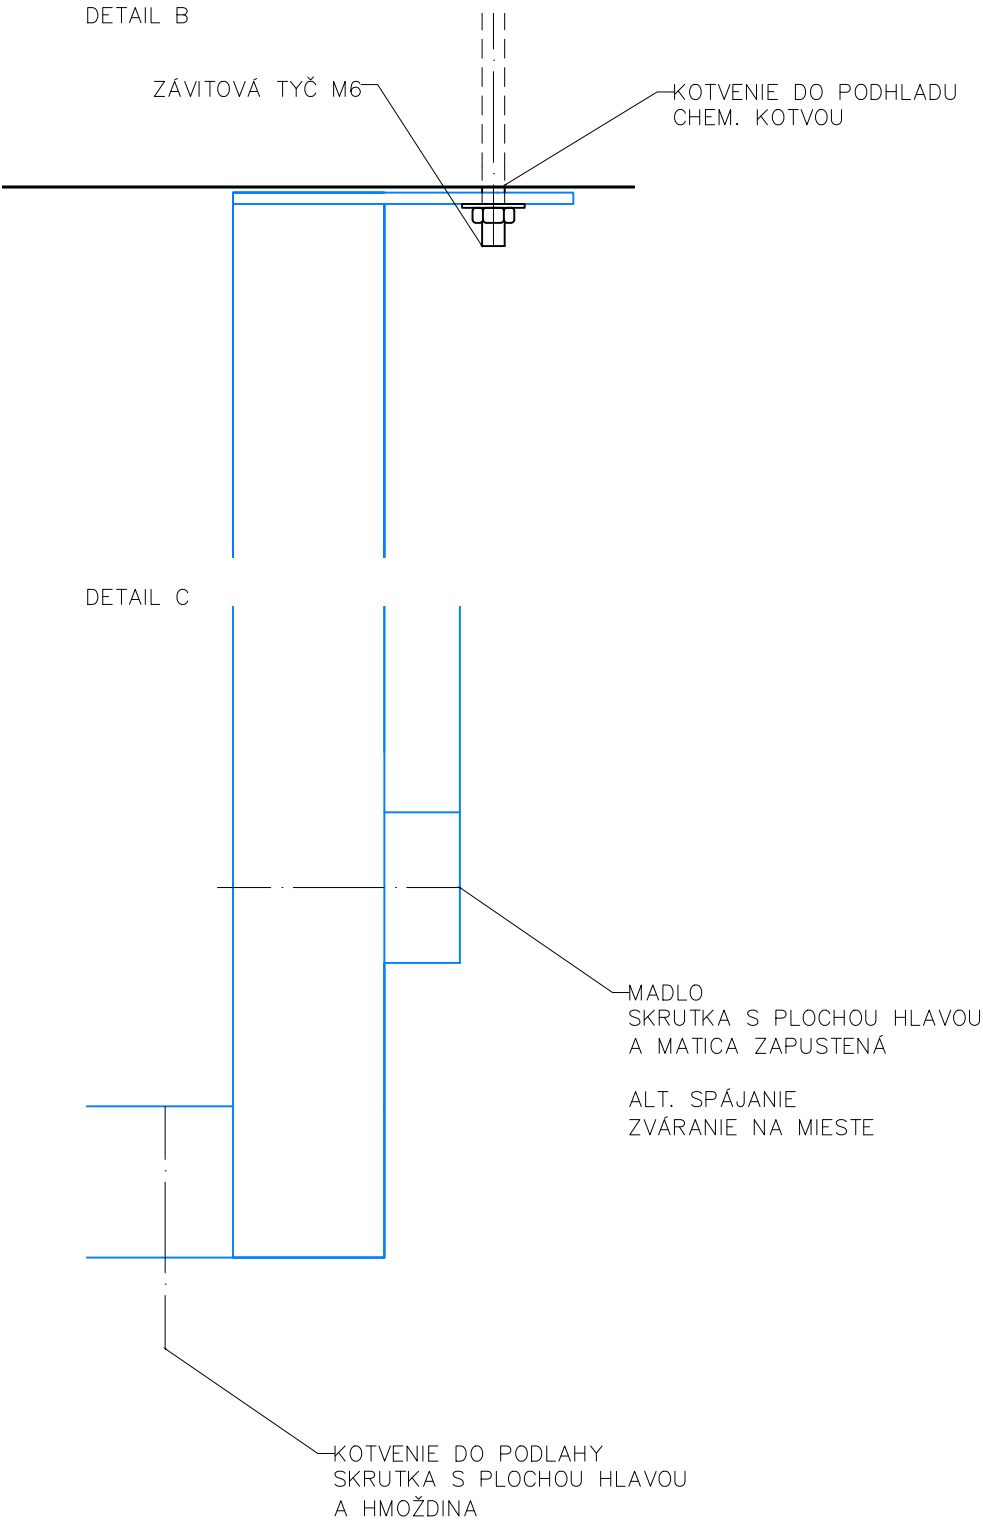

POZNÁMKA:
– KAŽDÝ DODÁVATEL JE POVINNÝ SVOJE DIELO ZAMERAŤ A PRISPŮSOBIŤ SKUTKOVÉMU STAVU
– VŠETKY ZMENY JE POTREBNÉ KONZULTOVAŤ S ARCHITEKTOM
– VÝKRES SLUŽÍ K ÚČELOM VYTVORENIA CENOVEJ PONUKY, NENAHRÁDZA VÝROBNÚ DOKUMENTÁCIU

HLAVNÝ PROJEKTANT		SPOLURIEŠITEL	SPOLURIEŠITEL	SPOLURIEŠITEL	SLOVENSKÁ TECHNICKÁ UNIVERZITA FAKULTA ARCHITEKTÚRY – PC ARCH NÁMESTIE SLOBODY 19, 812 45 BRATISLAVA		
ING.ARCH.M.ANDRÁŠ		ING.D.KOČLIK	ING.ARCH.P.NAHÁLKA	MGR.ART.A.TÓTH			
INVESTOR:		UNIVERZITA KOMENSKÉHO V BRATISLAVE, REKTORÁT ŠAFÁRIKOVO NÁM. Č.6, P.O. BOX 440, 814 99 Bratislava			STUPEŇ:	REALIZAČNÝ PROJEKT	ČÍSLO SADY:
INFO CENTRUM UK ŠTŮROVA ULICA Č. 9, BRATISLAVA					DÁTUM:	SEPT. 2020	
					FORMÁT:	2 x A4	
					Č. ZÁKAZKY:		
					ARCH. ČÍSLO:		
					ZARIAĎOVACIE PRVKY – VÝROBKY ZÁMOČNÍKA		
MIERKA: 1:2		Č. VÝKRESU:13					

Z03
STÔL POD UMÝVADLO
OCELOVÝ

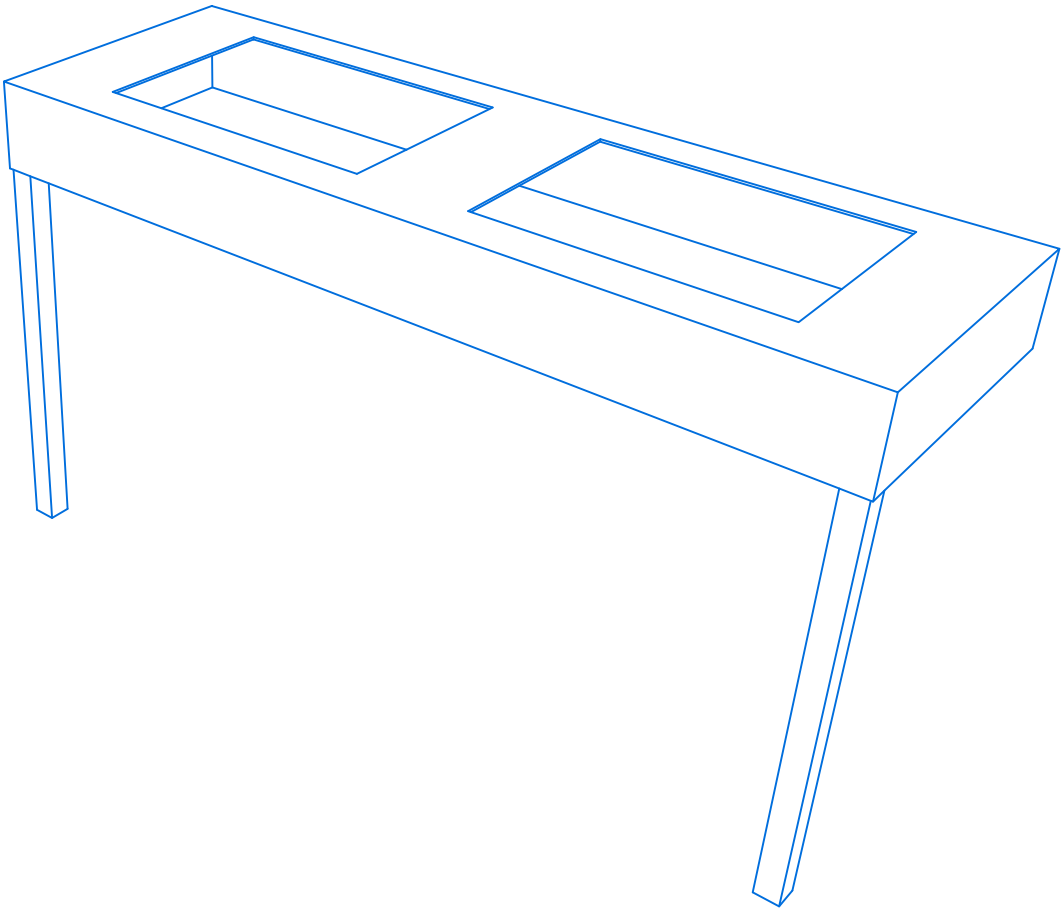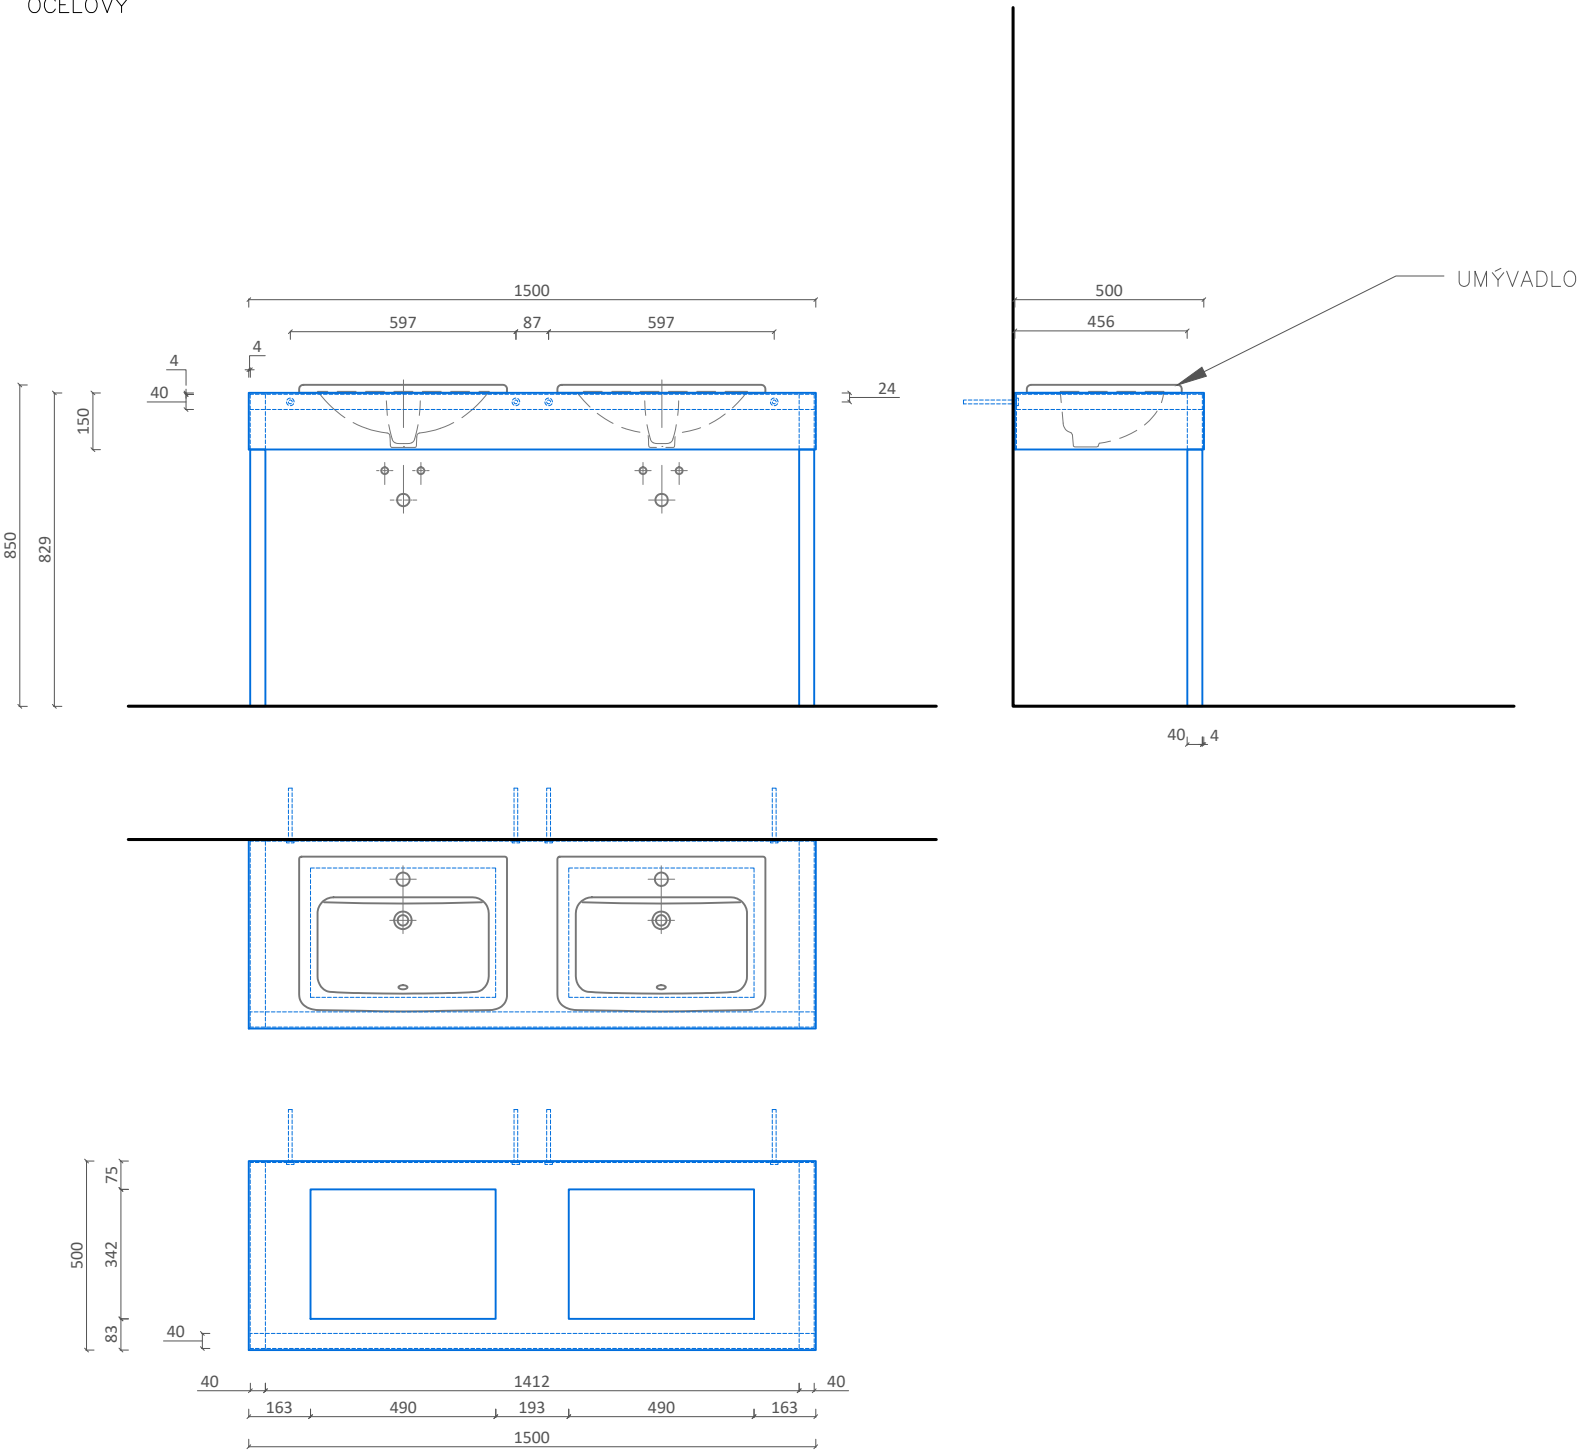

POPIS:
STOLÍK POD UMÝVADLO




POZVÁRANÝ Z JAKLOVÝCH PROFILOV A PÁSOVINY
O HRÚBKACH 40 X 40MM
PÁSOVINA HR. 4MM
FARBA STRIEKANÁ
RAL: 5018

POZNÁMKA:

- KAŽDÝ DODÁVATEL JE POVINNÝ SVOJE DIELO ZAMERAŤ A PRISPŮSOBIŤ SKUTKOVÉMU STAVU
- VŠETKY ZMENY JE POTREBNÉ KONZULTOVAŤ S ARCHITEKTOM
- VÝKRES SLUŽI K ÚČELOM VYTvorenia CENOVEJ PONUKY, NENAHRÁDZA VÝROBNÚ DOKUMENTÁCIU

HLAVNÝ PROJEKTANT		SPOLURIEŠITEL	SPOLURIEŠITEL	SPOLURIEŠITEL	SLOVENSKÁ TECHNICKÁ UNIVERZITA FAKULTA ARCHITEKTÚRY – PC ARCH NÁMESTIE SLOBODY 19, 812 45 BRATISLAVA		
ING.ARCH.M.ANDRAŠ		ING.D.KOČLIK	ING.ARCH.P.NAHÁLKA	MGR.ART.A.TÓTH			
INVESTOR:		UNIVERZITA KOMENSKÉHO V BRATISLAVE, REKTORÁT ŠAFÁRIKOVO NÁM. Č.6, P.O. BOX 440, 814 99 Bratislava			STUPEŇ:	REALIZAČNÝ PROJEKT	ČÍSLO SADY:
INFO CENTRUM UK ŠTŮROVA ULICA Č. 9, BRATISLAVA					DÁTUM:	SEPT. 2020	
					FORMÁT:	2 x A4	
					Č. ZÁKAZKY:		
					ARCH. ČÍSLO:		
					ZARIAĎOVACIE PRVKY – VÝROBKY ZÁMOČNÍKA		
MIERKA: 1:20		Č. VÝKRESU:14					

SV06
OBKLAD STIEN A DVERI DO WC

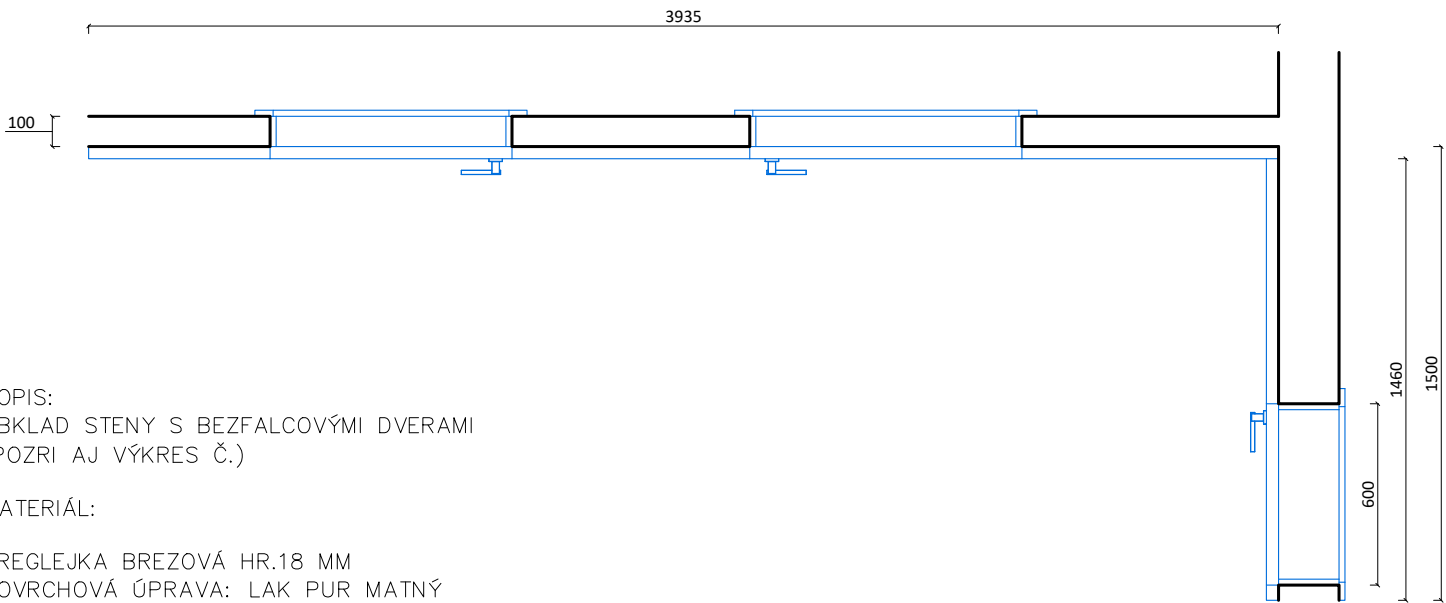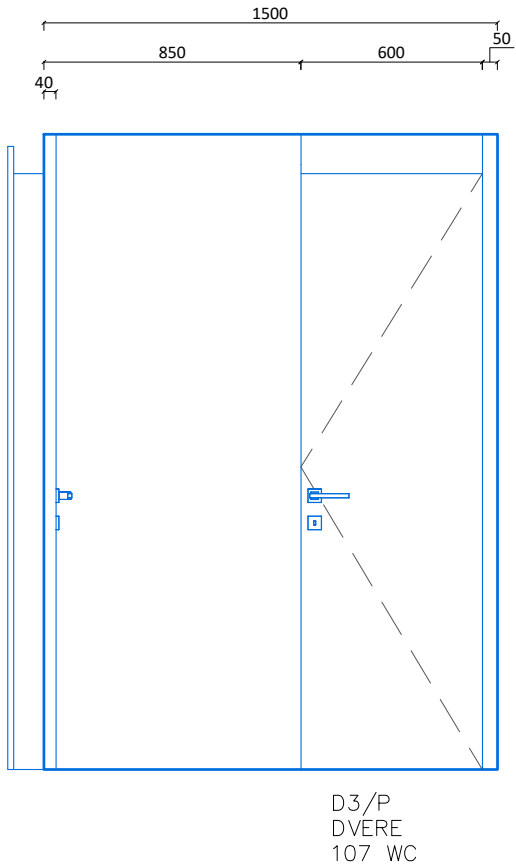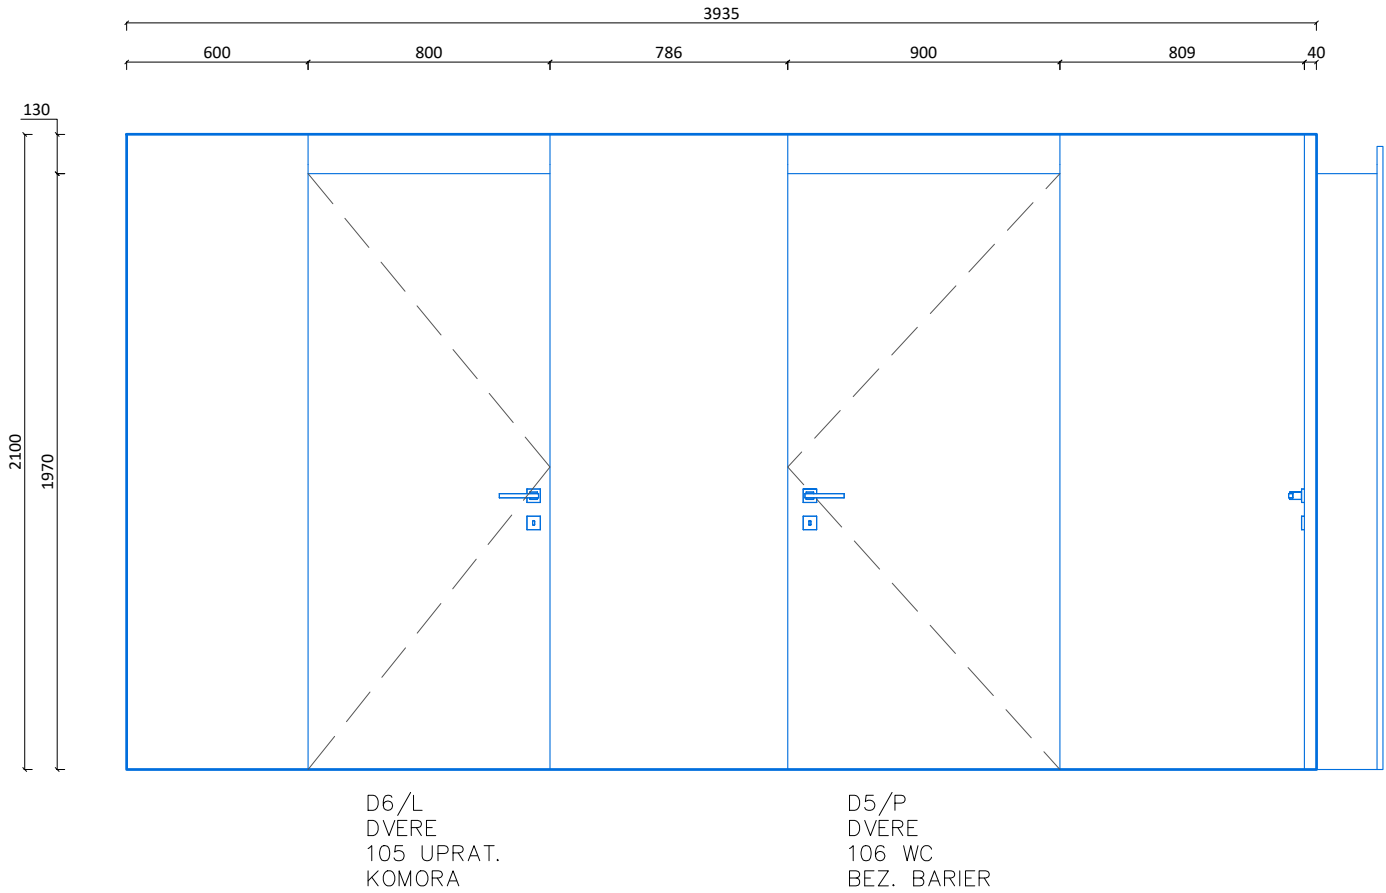

POPIS:
OBKLAD STENY S BEZFALCOVÝMI DVERAMI
(POZRI AJ VÝKRES Č.)

MATERIÁL:

PREGLEJKA BREZOVÁ HR.18 MM
POVRCHOVÁ ÚPRAVA: LAK PUR MATNÝ

KLUČKA ČIERNA (VIĎ PRÍLOHU)


ALT.MATERIÁLU: DTD S BREZOVOU DÝHOU
VYBERIE SA PO KONZULTÁCIÍ S KONKRÉTNYM
VÝROBCOM

POZNÁMKA: PREGLEJKA STOLÁRSKA S
POHLADOVÝMI HORNÝMI DYHAMI BEZ CHÝB, PRVÁ
TRIEDA!

POZNÁMKA:

- KAŽDÝ DODÁVATEL JE POVINNÝ SVOJE DIELO ZAMERAŤ A PRISPŮSOBIŤ SKUTKOVÉMU STAVU
- VŠETKY ZMENY JE POTREBNÉ KONZULTOVAŤ S ARCHITEKTOM
- VÝKRES SLUŽI K ÚČELOM VYTvorenia CENOVEJ PONUKY, NENAHŔADZA VÝROBNÚ DOKUMENTÁCIU

HLAVNÝ PROJEKTANT				SLOVENSKÁ TECHNICKÁ UNIVERZITA		
ING.ARCH.M.ANDRAŠ				FAKULTA ARCHITEKTÚRY – PC ARCH		
ING.D.KOČLIK				NÁMESTIE SLOBODY 19, 812 45 BRATISLAVA		
ING.ARCH.P.NAHÁLKA						
MGR.ART.A.TÓTH						
INVESTOR:		UNIVERZITA KOMENSKÉHO V BRATISLAVE, REKTORÁT			STUPEŇ:	ČÍSLO
		ŠAFÁRIKOVO NÁM. Č.6, P.O. BOX 440, 814 99 Bratislava			REALIZAČNÝ PROJEKT	SADY:
INFO CENTRUM UK				DÁTUM:	SEPT. 2020	
				FORMÁT:	2 x A4	
				Č. ZÁKAZKY:		
				ARCH. ČÍSLO:		
ZARIAĎOVACIE PRVKY – STOLÁRSKE VÝROBKY				MIERKA: 1:25	Č. VÝKRESU: 15	

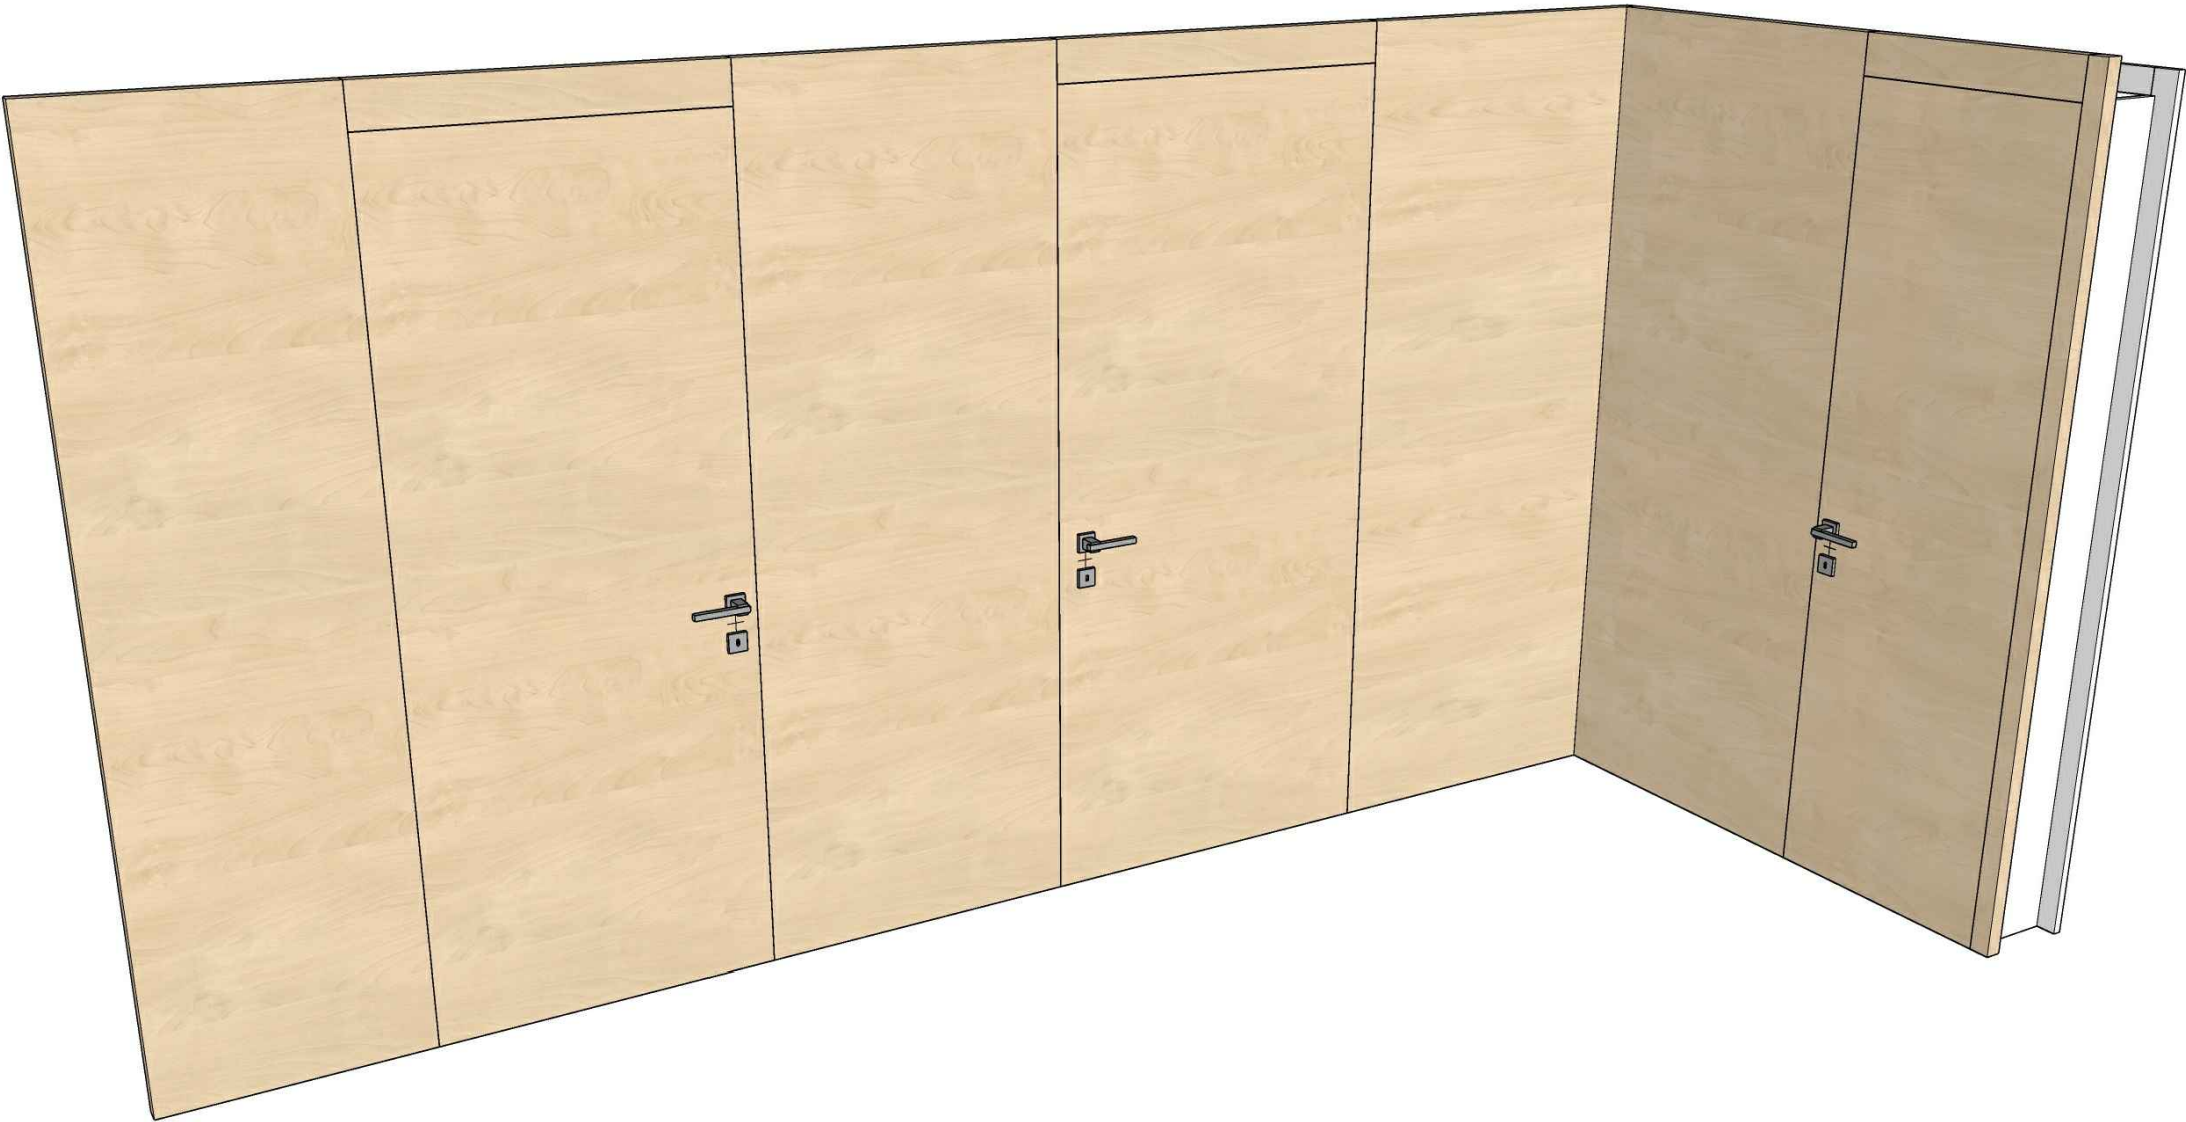

POPIS
OBKLAD STENY S BEZFALCOVÝMI DVERAMI
(POZRI AJ VÝKRES Č.)

MATERIÁL:

PREGLEJKA BREZOVÁ HR.18 MM
POVRCHOVÁ ÚPRAVA: LAK PUR MATNÝ

KLUČKA ČIERNA (VIĎ PRÍLOHU)

ALT.MATERIÁLU: DTD S BREZOVOU DÝHOU
VYBERIE SA PO KONZULTÁCIÍ S KONKRÉTNYM
VÝROBCOM




POZNÁMKA: PREGLEJKA STOLÁRSKA S
POHLADOVÝMI HORNÝMI DYHAMI BEZ CHÝB, PRVÁ
TRIEDA!

POZNÁMKA:

- KAŽDÝ DODÁVATEL JE POVINNÝ SVOJE DIELO ZAMERAŤ A PRISPŮSOBIŤ SKUTKOVÉMU STAVU
- VŠETKY ZMENY JE POTREBNÉ KONZULTOVAŤ S ARCHITEKTOM
- VÝKRES SLUŽI K ÚČELOM VYTvorenia CENOVEJ PONUKY, NENAHRÁDZA VÝROBNÚ DOKUMENTÁCIU

HLAVNÝ PROJEKTANT		SPOLURIEŠITEL	SPOLURIEŠITEL	SPOLURIEŠITEL	SLOVENSKÁ TECHNICKÁ UNIVERZITA FAKULTA ARCHITEKTÚRY – PC ARCH NÁMESTIE SLOBODY 19, 812 45 BRATISLAVA		
ING.ARCH.M.ANDRAŠ		ING.D.KOČLIK	ING.ARCH.P.NAHÁLKA	MGR.ART.A.TÓTH			
INVESTOR:		UNIVERZITA KOMENSKÉHO V BRATISLAVE, REKTORÁT ŠAFÁRIKOVO NÁM. Č.6, P.O. BOX 440, 814 99 Bratislava			STUPEŇ:	REALIZAČNÝ PROJEKT	ČÍSLO SADY:
INFO CENTRUM UK ŠTŮROVA ULICA Č. 9, BRATISLAVA					DÁTUM:	SEPT. 2020	
					FORMÁT:	2 x A4	
					Č. ZÁKAZKY:		
					ARCH. ČÍSLO:		
ZARIAĎOVACIE PRVKY – STOLÁRSKE VÝROBKÝ					MIERKA: __	Č. VÝKRESU:16	

A05
OBKLAD STIEN PRE MERCH UZAMYKATELNÝ –
PRE ODEVY NA VEŠANIE

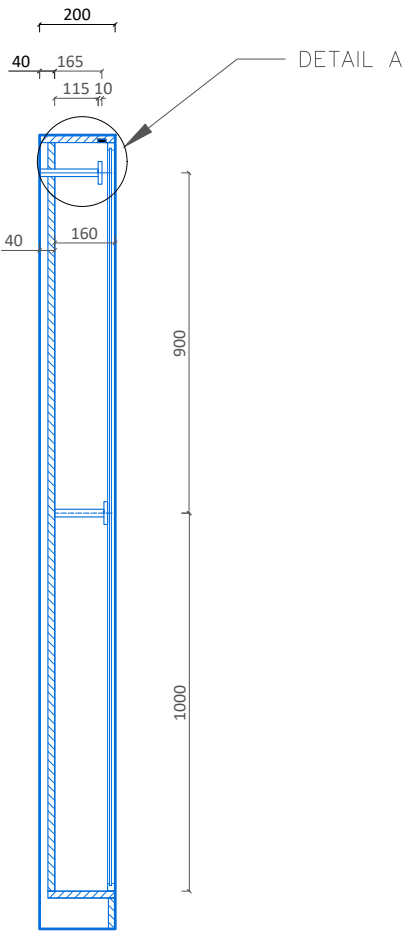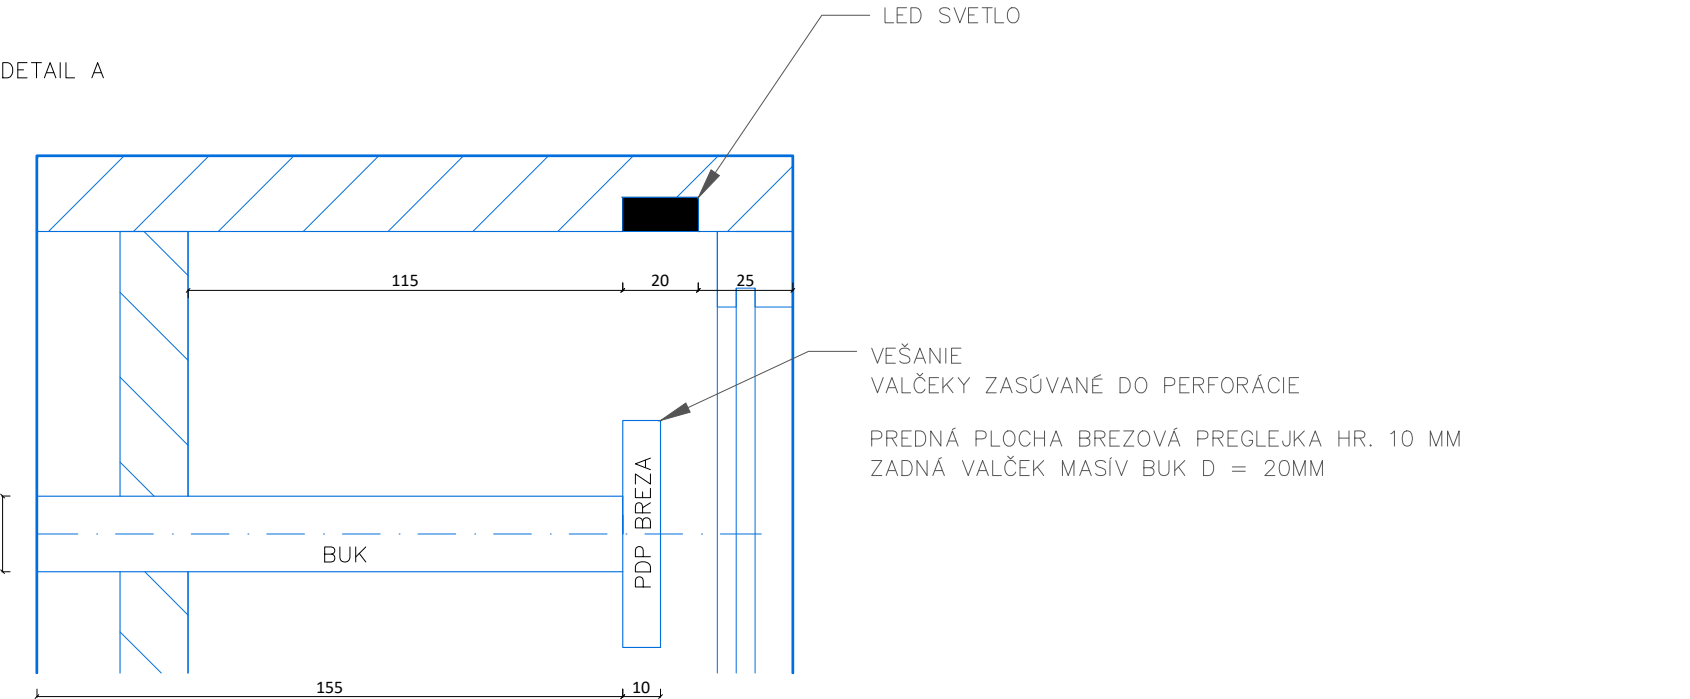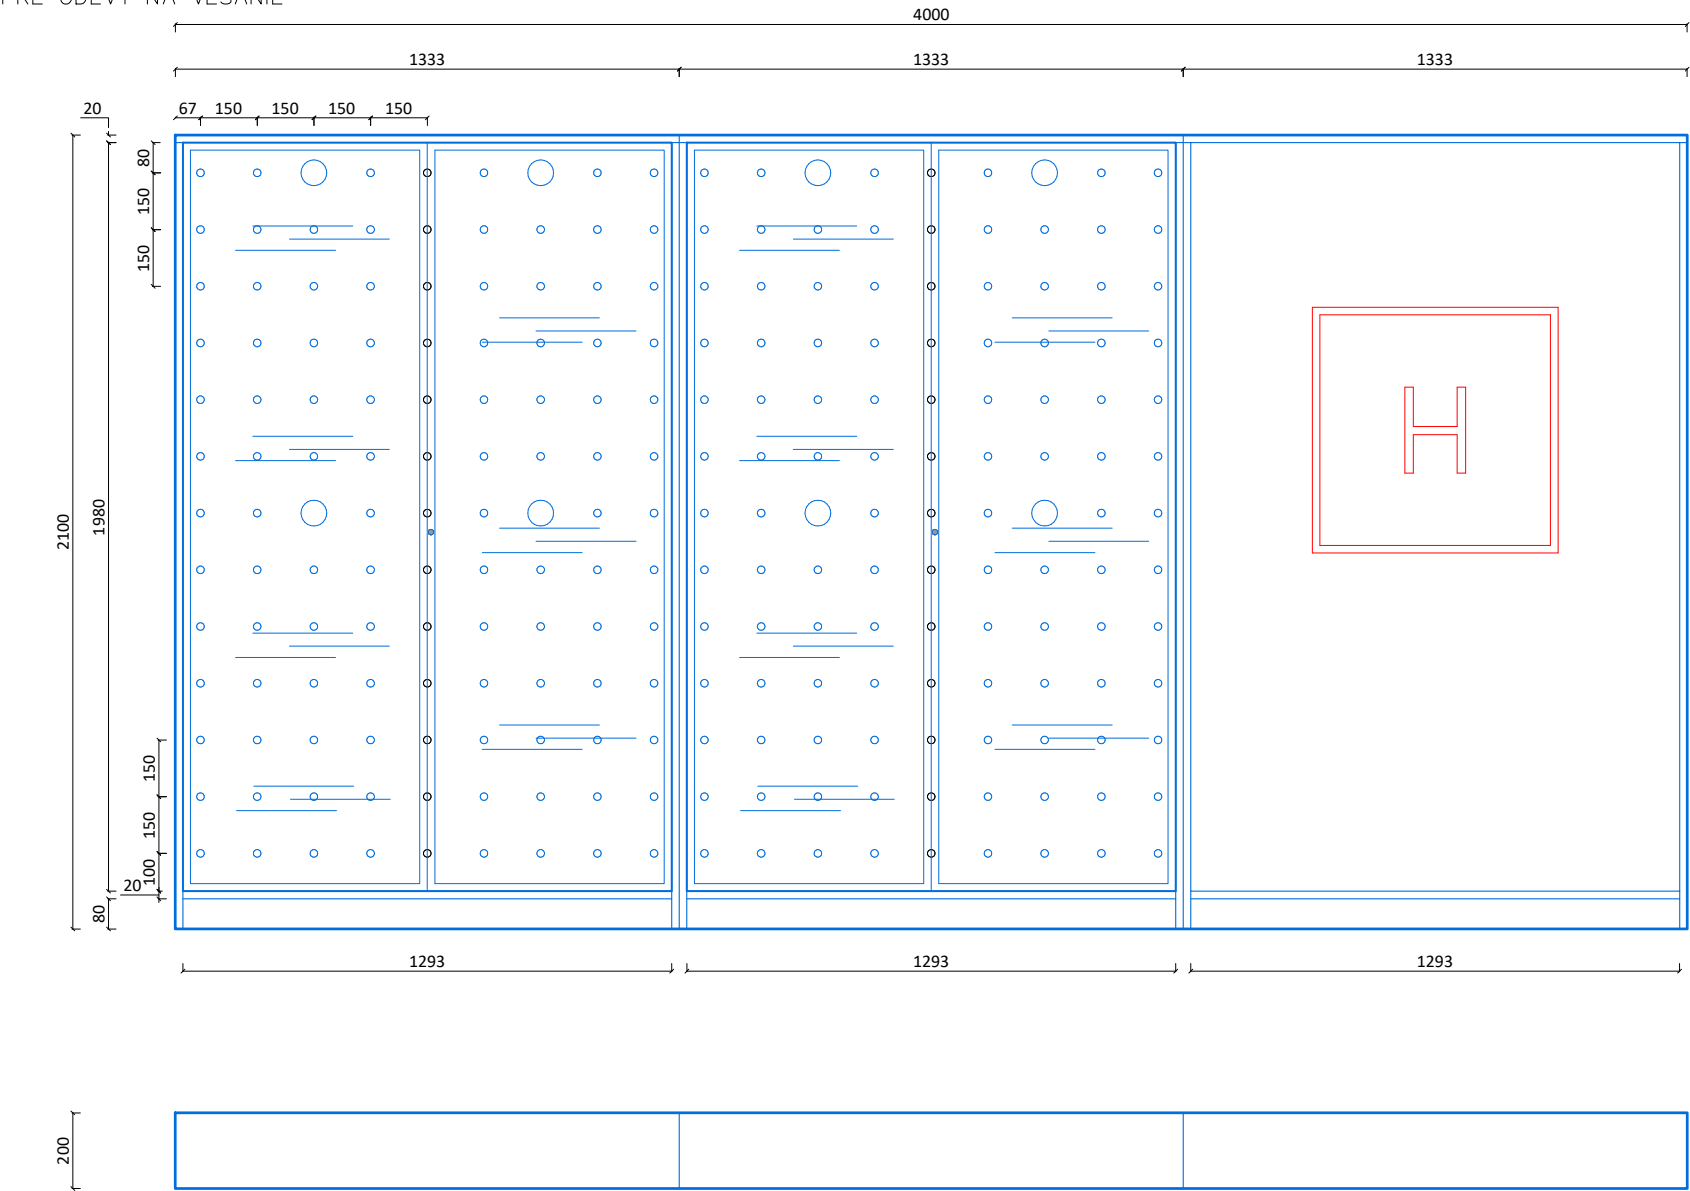

POPIS:
OBKLAD STENY – VÝSTAVENIE ODEVOV

MATERIÁL:

PREGLEJKA BREZOVÁ HR.18 MM

CHRBÁT BREZOVÁ PREG. PERFOROVANÁ
HR.18 MM

VEŠIAČIK
ZASÚVACÍ KOLÍK BUK D= 20 MM
ROZŠÍRENÁ PREDNÁ PLOCHA BREZOVÁ
PREGLEJKA HR. 10 MM

POVRCHOVÁ ÚPRAVA: LAK PUR MATNÝ

DVERE
HLINÍKOVÝ RÁM ČIERNY
SKLO ČÍRE + BEZPEČNOSTNÁ FÓLIA
UZAMYKATELNÉ!


ALT.MATERIÁLU: DTD S BREZOVOU DÝHOU
VYBERIE SA PO KONZULTÁCIÍ S KONKRÉTNYM
VÝROBCOM

POZNÁMKA: PREGLEJKA STOLÁRSKA S
POHLADOVÝMI HORNÝMI DYHAMI BEZ CHÝB, PRVÁ
TRIEDA!

POZNÁMKA:

- KAŽDÝ DODÁVATEL JE POVINNÝ SVOJE DIELO ZAMERAŤ A PRISPŮSOBIŤ SKUTKOVÉMU STAVU
- VŠETKY ZMENY JE POTREBNÉ KONZULTOVAŤ S ARCHITEKTOM
- VÝKRES SLUŽÍ K ÚČELOM VYTVORENIA CENOVEJ PONUKY, NENAHRAĐZA VÝROBNÚ DOKUMENTÁCIU

HLAVNÝ PROJEKTANT		SPOLURIEŠITEL	SPOLURIEŠITEL	SPOLURIEŠITEL	SLOVENSKÁ TECHNICKÁ UNIVERZITA FAKULTA ARCHITEKTÚRY – PC ARCH NÁMESTIE SLOBODY 19, 812 45 BRATISLAVA		
ING.ARCH.M.ANDRAŠ		ING.D.KOČLIK	ING.ARCH.P.NAHÁLKA	MGR.ART.A.TÓTH			
INVESTOR:		UNIVERZITA KOMENSKÉHO V BRATISLAVE, REKTORÁT ŠAFÁRIKOVO NÁM. Č.6, P.O. BOX 440, 814 99 Bratislava			STUPEŇ:	REALIZAČNÝ PROJEKT	ČÍSLO SADY:
INFO CENTRUM UK ŠTŮROVA ULICA Č. 9, BRATISLAVA					DÁTUM:	SEPT. 2020	
					FORMÁT:	2 x A4	
					Č. ZÁKAZKY:		
					ARCH. ČÍSLO:		
ZARIAĎOVACIE PRVKY – STOLÁRSKE VÝROBKÝ					MIERKA: 1:20	Č. VÝKRESU:17	

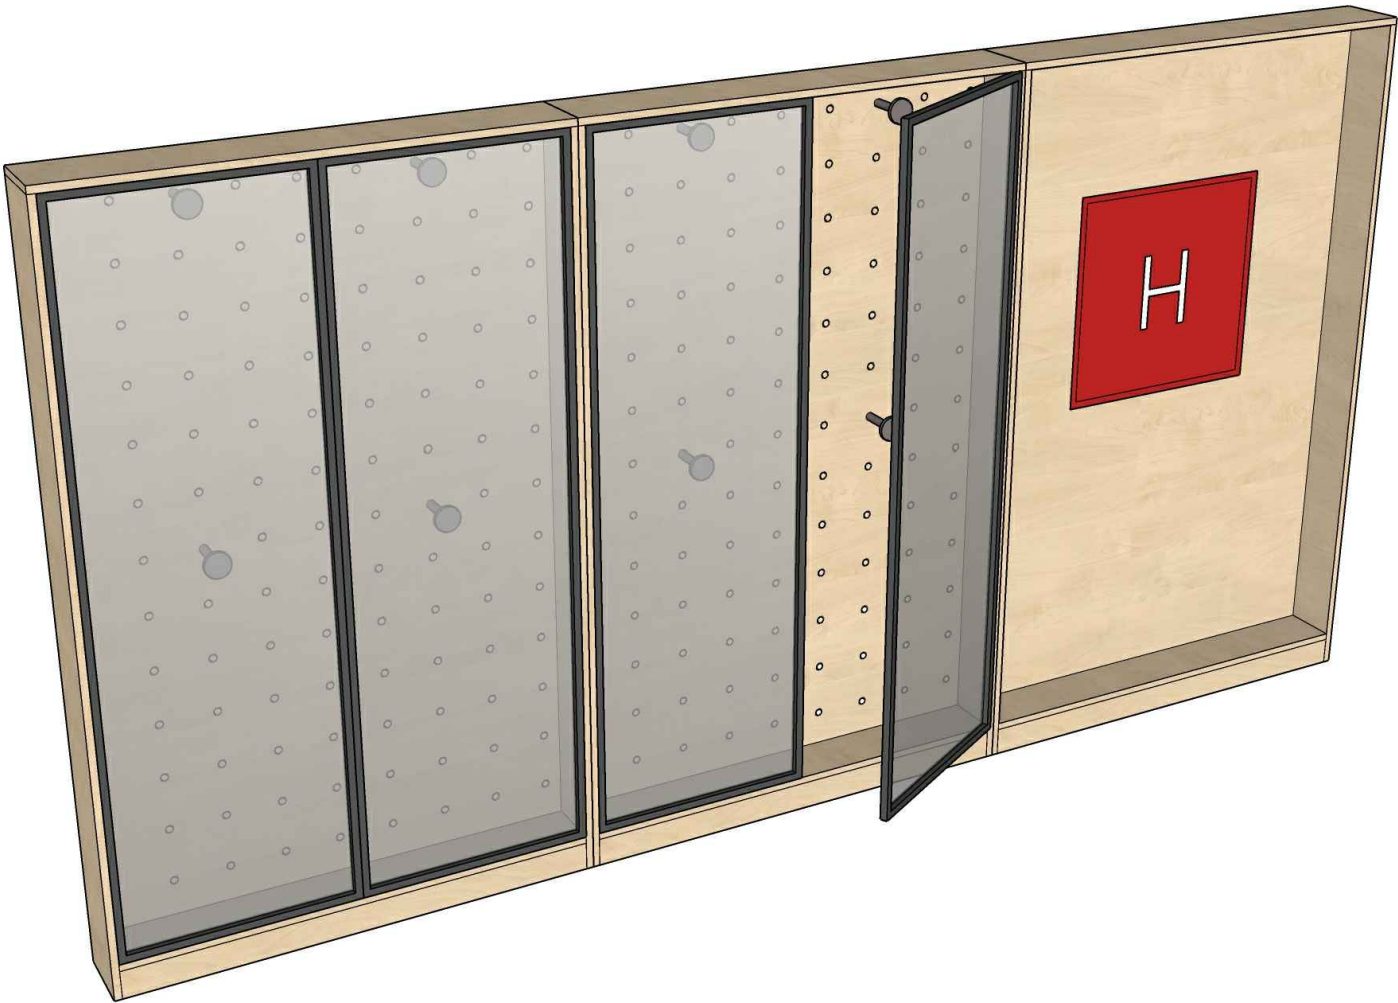

POPIS:
OBKLAD STENY – VÝSTAVENIE ODEVOV

MATERIÁL:

PREGLEJKA BREZOVÁ HR.18 MM

CHRBÁT BREZOVÁ PREG. PERFOROVANÁ
HR.18 MM

VEŠIAČIK
ZASÚVACÍ KOLÍK BUK D= 20 MM
ROZŠÍRENÁ PREDNÁ PLOCHA BREZOVÁ
PREGLEJKA HR. 10 MM

POVRCHOVÁ ÚPRAVA: LAK PUR MATNÝ

DVERE
HLINÍKOVÝ RÁM ČIERNY
SKLO ČÍRE + BEZPEČNOSTNÁ FÓLIA
UZAMYKATELNÉ!

ALT.MATERIÁLU: DTD S BREZOVOU DÝHOU
VYBERIE SA PO KONZULTÁCIÍ S KONKRÉTNYM
VÝROBCOM


POZNÁMKA: PREGLEJKA STOLÁRSKA S
POHLADOVÝMI HORNÝMI DYHAMI BEZ CHÝB, PRVÁ
TRIEDA!

POZNÁMKA:


- KAŽDÝ DODÁVATEL JE POVINNÝ SVOJE DIELO ZAMERAŤ A PRISPŮSOBIŤ SKUTKOVÉMU STAVU
- VŠETKY ZMENY JE POTREBNÉ KONZULTOVAŤ S ARCHITEKTOM
- VÝKRES SLUŽÍ K ÚČELOM VYTVORENIA CENOVEJ PONUKY, NENAHRÁDZA VÝROBNÚ DOKUMENTÁCIU

HLAVNÝ PROJEKTANT		SPOLURIEŠITEL	SPOLURIEŠITEL	SPOLURIEŠITEL	SLOVENSKÁ TECHNICKÁ UNIVERZITA FAKULTA ARCHITEKTÚRY – PC ARCH NÁMESTIE SLOBODY 19, 812 45 BRATISLAVA		
ING.ARCH.M.ANDRAŠ		ING.D.KOČLIK	ING.ARCH.P.NAHÁLKA	MGR.ART.A.TÓTH			
INVESTOR:		UNIVERZITA KOMENSKÉHO V BRATISLAVE, REKTORÁT ŠAFÁRIKOVO NÁM. Č.6, P.O. BOX 440, 814 99 Bratislava			STUPEŇ:	REALIZAČNÝ PROJEKT	ČÍSLO SADY:
INFO CENTRUM UK ŠTŮROVA ULICA Č. 9, BRATISLAVA					DÁTUM:	SEPT. 2020	
					FORMÁT:	2 x A4	
					Č. ZÁKAZKY:		
					ARCH. ČÍSLO:		
ZARIAĎOVACIE PRVKY – STOLÁRSKE VÝROBKÝ					MIERKA: __	Č. VÝKRESU:18	

SV01
OBKLAD STIEN V OSTENIACH NOVÝCH OTVOROV

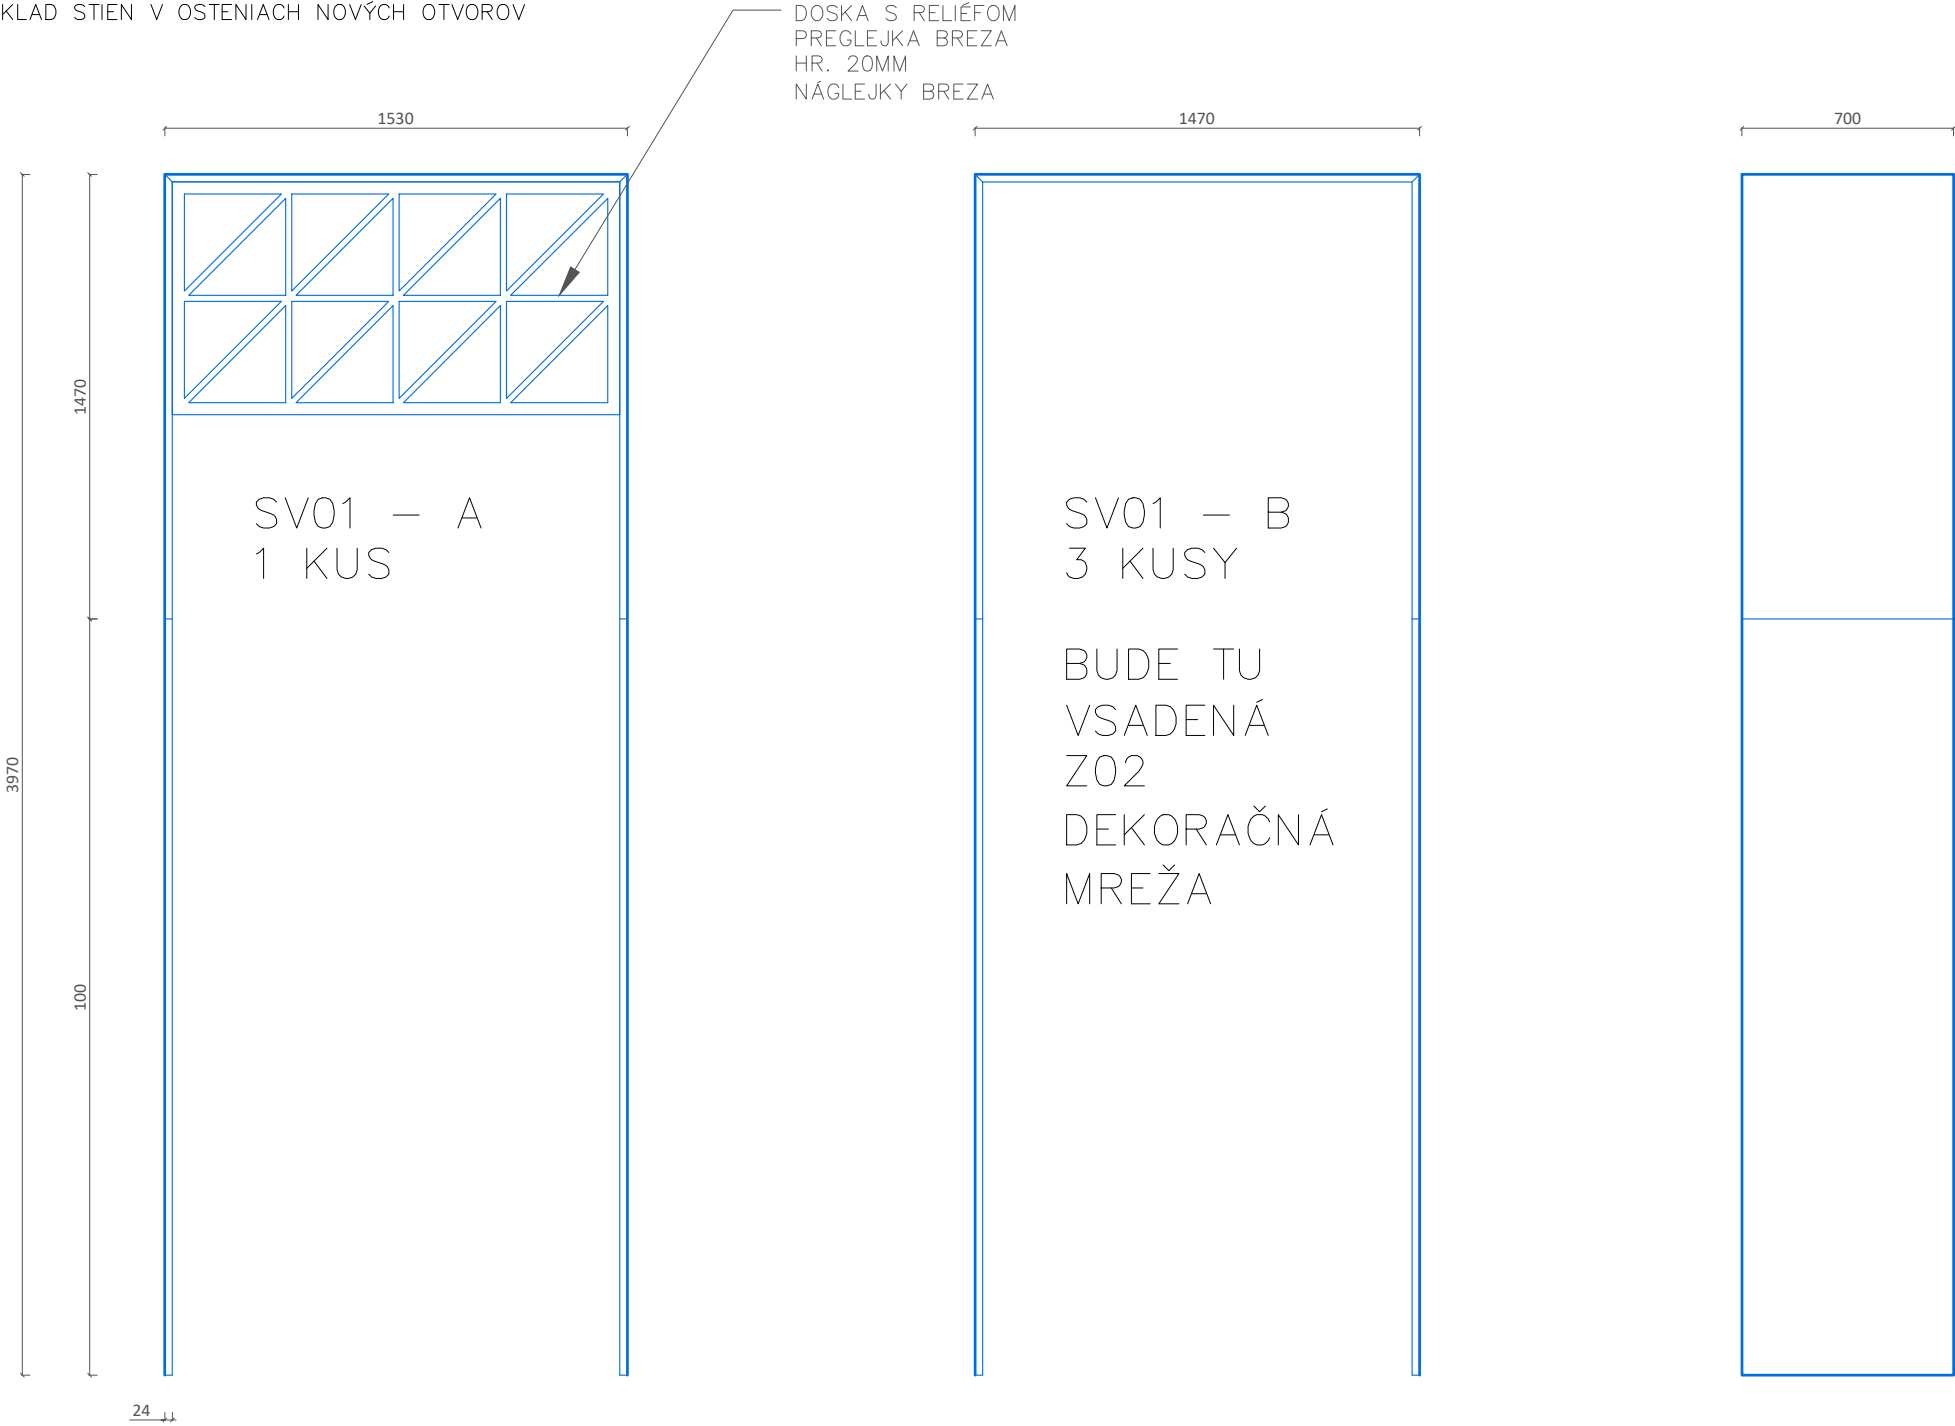

DOSKA S RELIÉFOM VYROBENÝM NA CNC
M 1:20

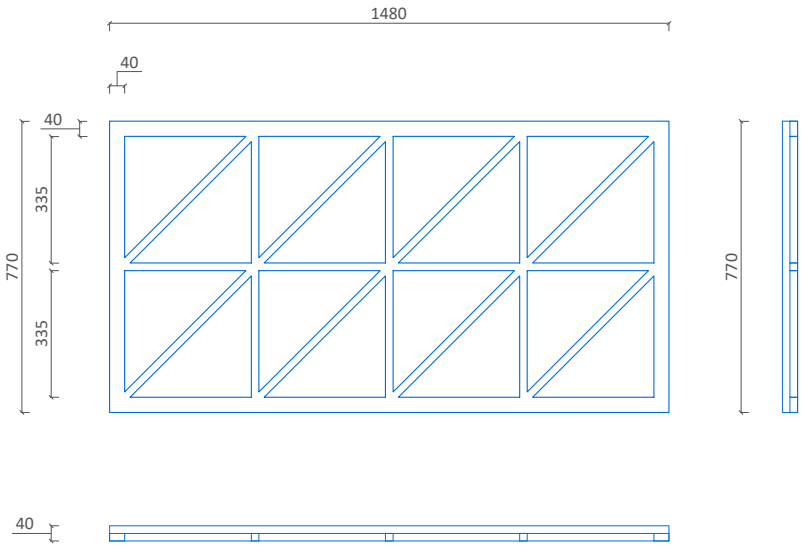

POPIS:
OBKLAD OSTENIA NOVÝCH OTVOROV


MATERIÁL:

PREGLEJKA BREZOVÁ HR.24 MM
POVRCHOVÁ ÚPRAVA: LAK PUR MATNÝ
KOTVENIE NA STENU LEPENÍM

ALT.MATERIÁLU:

DTD S BREZOVOU DÝHOU
VYBERIE SA PO KONZULTÁCIÍ S KONKRÉTNYM
VÝROBCOM

POZNÁMKA: PREGLEJKA STOLÁRSKA S
POHLADOVÝMI HORNÝMI DYHAMI BEZ CHÝB, PRVÁ
TRIEDA!

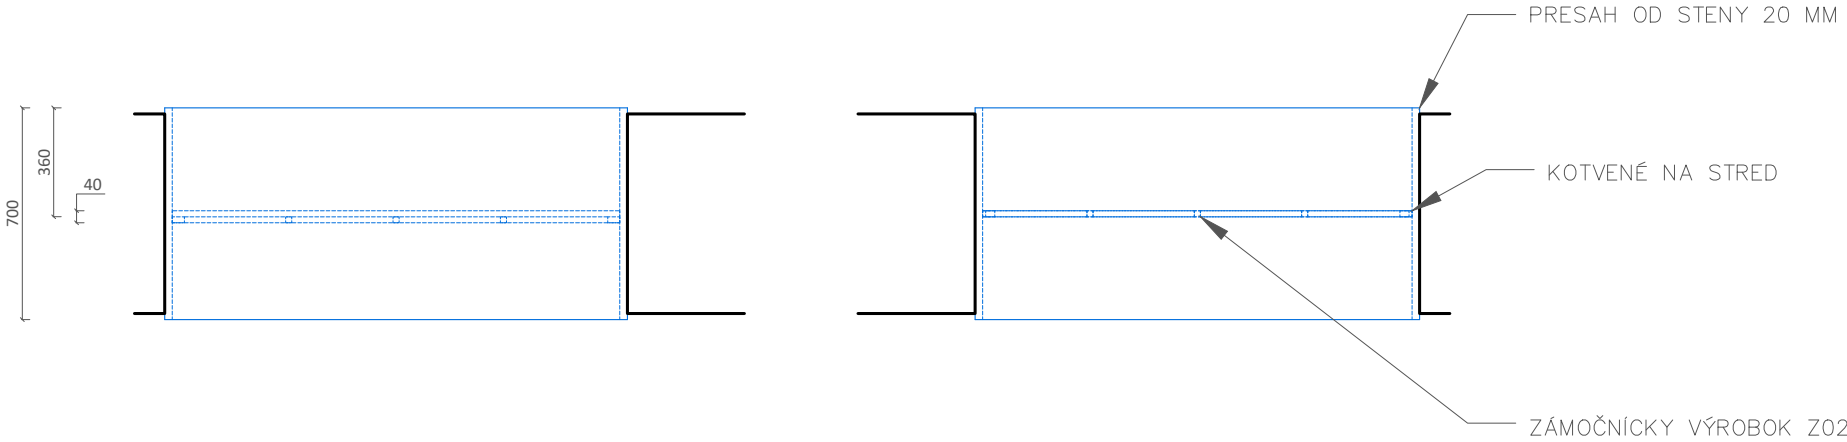


POZNÁMKA:

– KAŽDÝ DODÁVATEL JE POVINNÝ SVOJE DIELO ZAMERAŤ A PRISPŮSOBIŤ SKUTKOVÉMU STAVU

– VŠETKY ZMENY JE POTREBNÉ KONZULTOVAŤ S ARCHITEKTOM

– VÝKRES SLUŽI K ÚČELOM VYTvorenia CENOVEJ PONUKY, NENAHRÁDZA VÝROBNÚ DOKUMENTÁCIU

HLAVNÝ PROJEKTANT	SPOLURIEŠITEĽ	SPOLURIEŠITEĽ	SPOLURIEŠITEĽ	SLOVENSKÁ TECHNICKÁ UNIVERZITA FAKULTA ARCHITEKTÚRY – PC ARCH NÁMESTIE SLOBODY 19, 812 45 BRATISLAVA		
ING.ARCH.M.ANDRÁŠ	ING.D.KOČLIK	ING.ARCH.P.NAHÁĽKA	MGR.ART.A.TÓTH			
INVESTOR:	UNIVERZITA KOMENSKÉHO V BRATISLAVE, REKTORÁT ŠAFÁRIKOVO NÁM. Č.6, P.O. BOX 440, 814 99 Bratislava			STUPEŇ:	REALIZAČNÝ PROJEKT	ČÍSLO SADY:
INFO CENTRUM UK ŠTÚROVA ULICA Č. 9, BRATISLAVA				DÁTUM:	SEPT. 2020	
				FORMÁT:	2 x A4	
				Č. ZÁKAZKY:		
				ARCH. ČÍSLO:		
ZARIAĎOVACIE PRVKY – STOLÁRSKE VÝROBKÝ				MIERKA: 1:25	Č. VÝKRESU: 19	

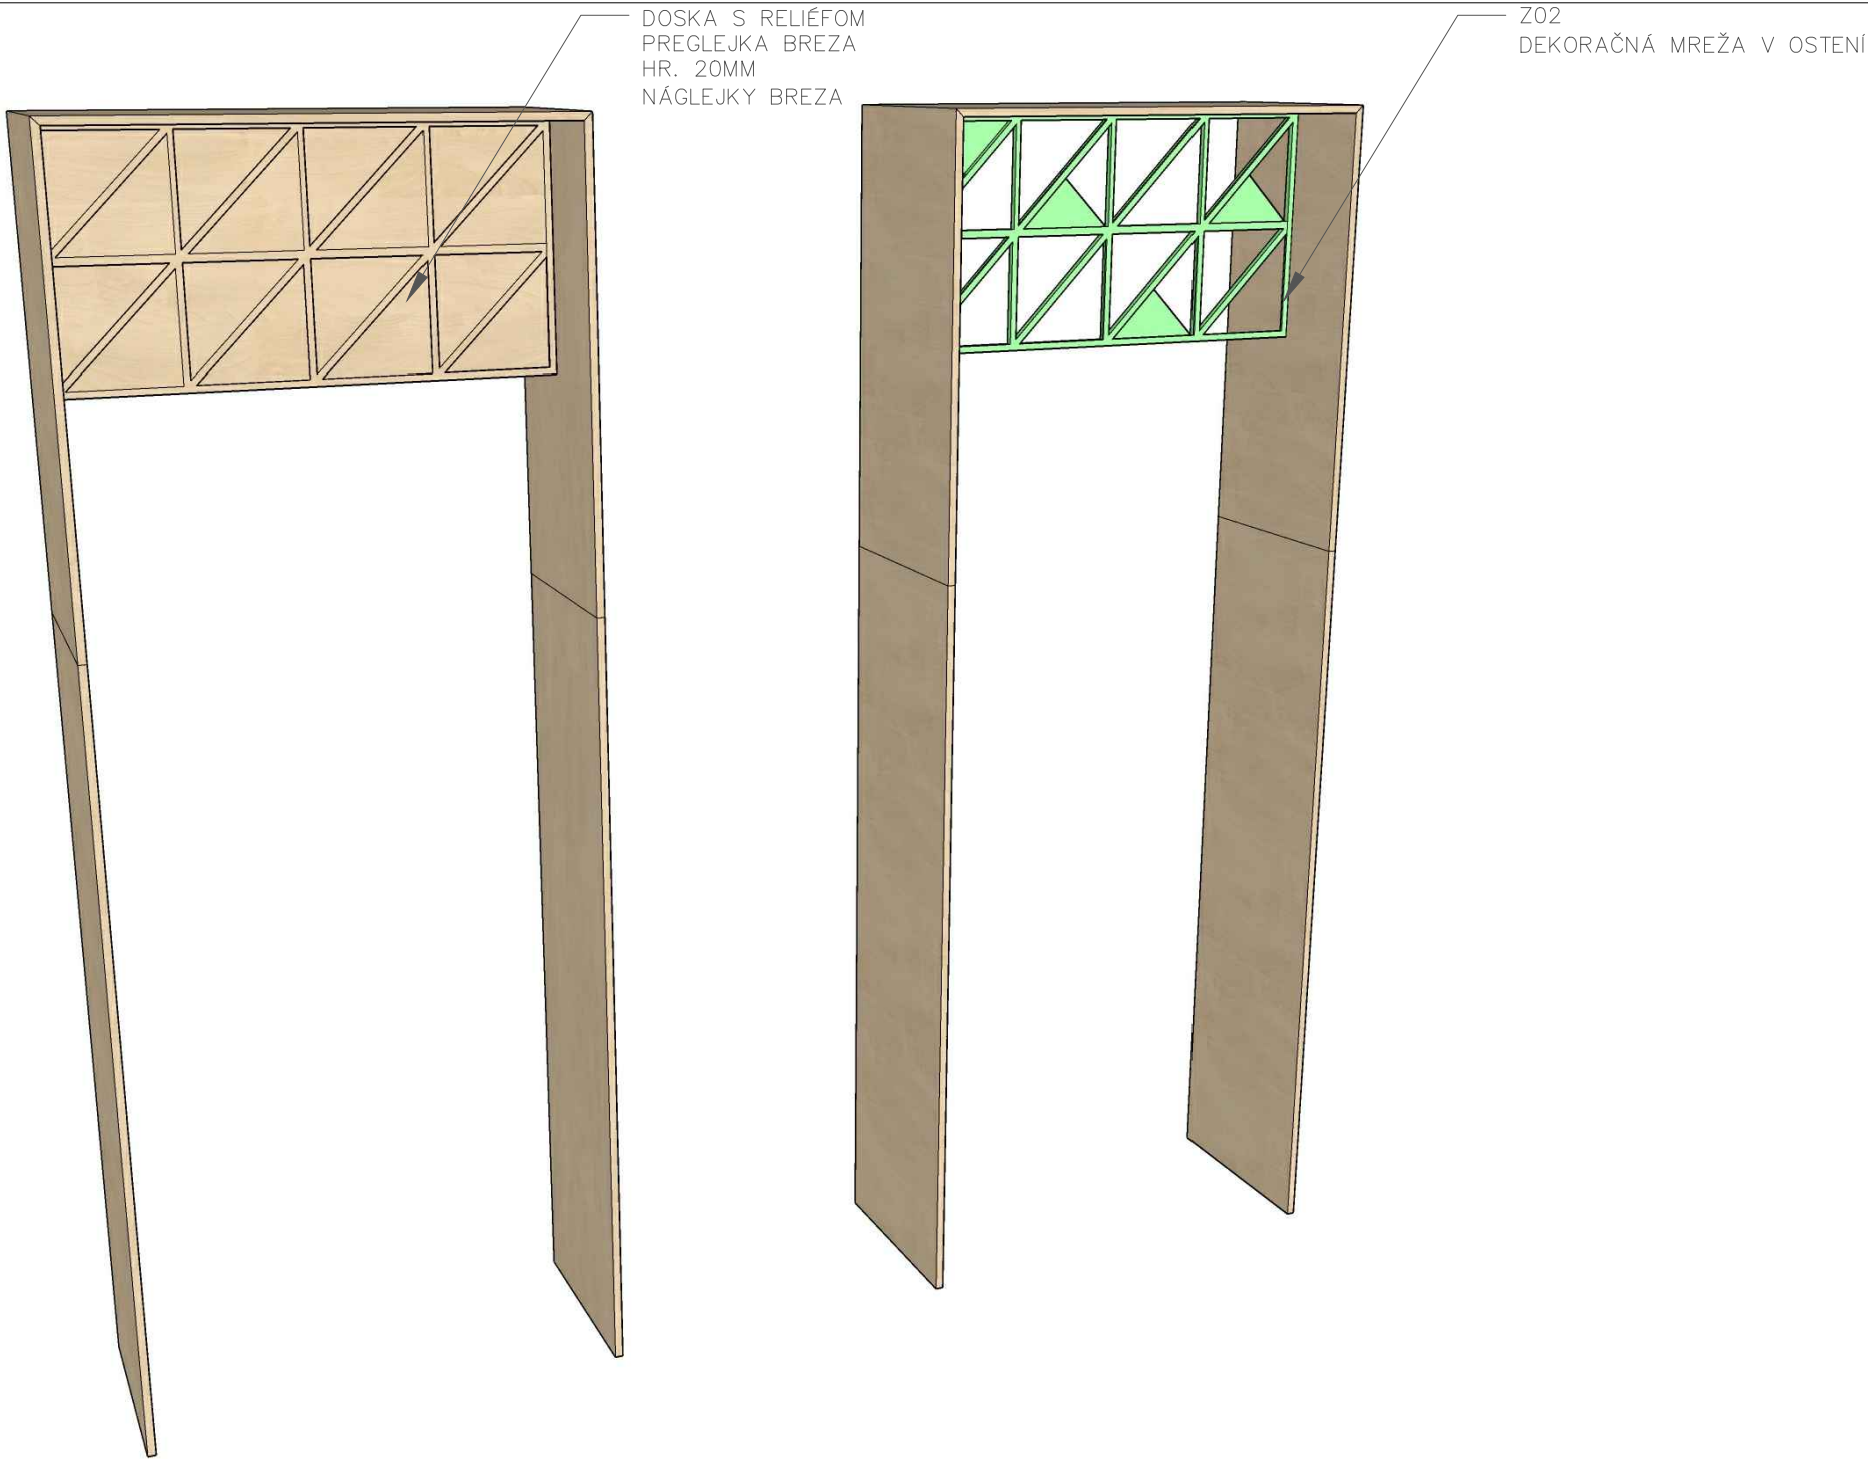

POPIS:
OBKLAD OSTENIA NOVÝCH OTVOROV

MATERIÁL:

PREGLEJKA BREZOVÁ HR.24 MM
POVRCHOVÁ ÚPRAVA: LAK PUR MATNÝ
KOTVENIE NA STENU LEPENÍM

ALT.MATERIÁLU:

MDF S BREZOVOU DÝHOU
VYBERIE SA PO KONZULTÁCIÍ S KONKRÉTNYM
VÝROBCOM

POZNÁMKA: PREGLEJKA STOLÁRSKA S
POHLADOVÝMI HORNÝMI DYHAMI BEZ CHÝB, PRVÁ
TRIEDA!

POZNÁMKA:

- KAŽDÝ DODÁVATEL JE POVINNÝ SVOJE DIELO ZAMERAŤ A PRISPŮSOBIŤ SKUTKOVÉMU STAVU
- VŠETKY ZMENY JE POTREBNÉ KONZULTOVAŤ S ARCHITEKTOM
- VÝKRES SLUŽÍ K ÚČELOM VYTvorenia CENOVEJ PONUKY, NENAHRÁDZA VÝROBNÚ DOKUMENTÁCIU

HLAVNÝ PROJEKTANT		SPOLURIEŠITEĽ		SPOLURIEŠITEĽ		SPOLURIEŠITEĽ		SLOVENSKÁ TECHNICKÁ UNIVERZITA FAKULTA ARCHITEKTÚRY – PC ARCH NÁMESTIE SLOBODY 19, 812 45 BRATISLAVA					
ING.ARCH.M.ANDRAŠ		ING.D.KOČLIK		ING.ARCH.P.NAHÁLKA		MGR.ART.A.TÓTH							
INVESTOR:		UNIVERZITA KOMENSKÉHO V BRATISLAVE, REKTORÁT ŠAFÁRIKOVO NÁM. Č.6, P.O. BOX 440, 814 99 Bratislava						STUPEŇ:		REALIZAČNÝ PROJEKT		ČÍSLO SADY:	
INFO CENTRUM UK ŠTÚROVA ULICA Č. 9, BRATISLAVA								DÁTUM:		SEPT. 2020			
								FORMÁT:		2 x A4			
								Č. ZÁKAZKY:					
								ARCH. ČÍSLO:					
								ZARIAĎOVACIE PRVKY – STOLÁRSKE VÝROBKÝ					

[illegible]

VEŠIAČIK
ZASÚVACÍ KOLÍK BUK D= 20 MM
ROZŠÍŘENÁ PREDNÁ PLOCHA BREZOVÁ
PREGLEJKA HR. 10 MM

POZNÁMKA: PREGLEJKA STOLÁRSKA S
POHLADOVÝMI HORNÝMI DYHAMI BEZ CHÝB, PRVÁ
TRIEDA!

Technical drawing of a glass display cabinet, showing three views: front, side, and top.

Front View:

- Overall width: 1800 mm
- Overall height: 2100 mm
- Base width segments: 450 mm (x4)
- Base height segments: 80 mm, 580 mm, 30 mm
- Central glass door (OTVÁRAVÉ DVERKA) width: 734 mm, height: 250 mm
- Top panel width segments: 245 mm, 300 mm, 300 mm, 200 mm
- Top panel height segments: 300 mm, 314 mm, 268 mm, 480 mm

Side View:

- Overall depth: 470 mm
- Door depth: 430 mm
- Door height segments: 250 mm, 286 mm


Top View:

- Overall width: 1840 mm
- Overall depth: 430 mm
- Base width segments: 770 mm (x2)
- Base height segments: 200 mm, 40 mm
- Base depth segments: 1540 mm, 80 mm
- Label: PRECHODKA (Transition)


- KAŽDÝ DODÁVATEL JE POVINNÝ SVOJE DIELO ZAMERAŤ A PRISPOSOBIŤ SKUTKOVÉMU STAVU
- VŠETKY ZMENY JE POTREBNÉ KONZULTOVAŤ S ARCHITEKTOM
- VÝKRES SLUŽÍ K ÚČELOM VYTVORENIA CENOVEJ PONUKY, NENAHRÁDZA VÝROBNÚ DOKUMENTÁCIU

HLAVNÝ PROJEKTANT		SPOLURIEŠITEL		SPOLURIEŠITEL		SLOVENSKÁ TECHNICKÁ UNIVERZITA	
ING.ARCH.M.ANDRÁŠ		ING.D.KOČLÍK		ING.ARCH.P.NAHÁLKA		FAKULTA ARCHITEKTÚRY – PC ARCH	
						NÁMESTIE SLOBODY 19, 812 45 BRATISLAVA	
INVESTOR:		UNIVERZITA KOMENSKÉHO V BRATISLAVE, REKTORÁT ŠAFÁRIKOVO NÁM. Č.6, P.O. BOX 440, 814 99 Bratislava				STUPEŇ:	
						REALIZAČNÝ PROJEKT	
						ČÍSLO SADY:	
INFO CENTRUM UK ŠTÚROVA ULICA Č. 9, BRATISLAVA						DÁTUM:	
						SEPT. 2020	
						FÓRMÁT:	
						2 x A4	
						Č. ZÁKAZKY:	
ZARIAĎOVACIE PRVKY – STOLÁRSKE VÝROBKÝ						ARCH. ČÍSLO:	
						MIERKA: 1:20	
						Č. VÝKRESU: 21	

A03 + A04
SKRINKA ZA PULTOM A MERCH

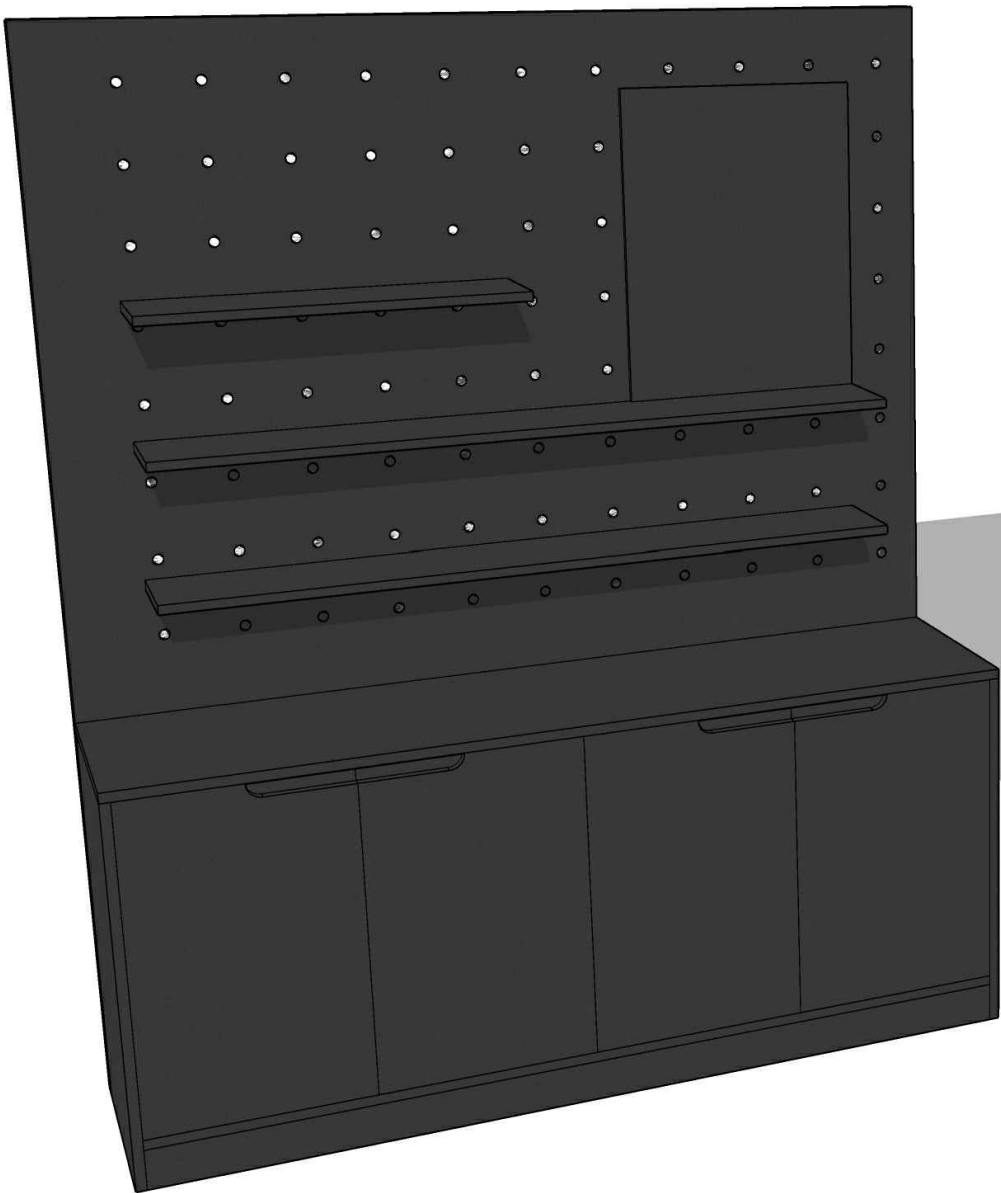

A02 + A04
SKRINKA ZA PULTOM A MERCH

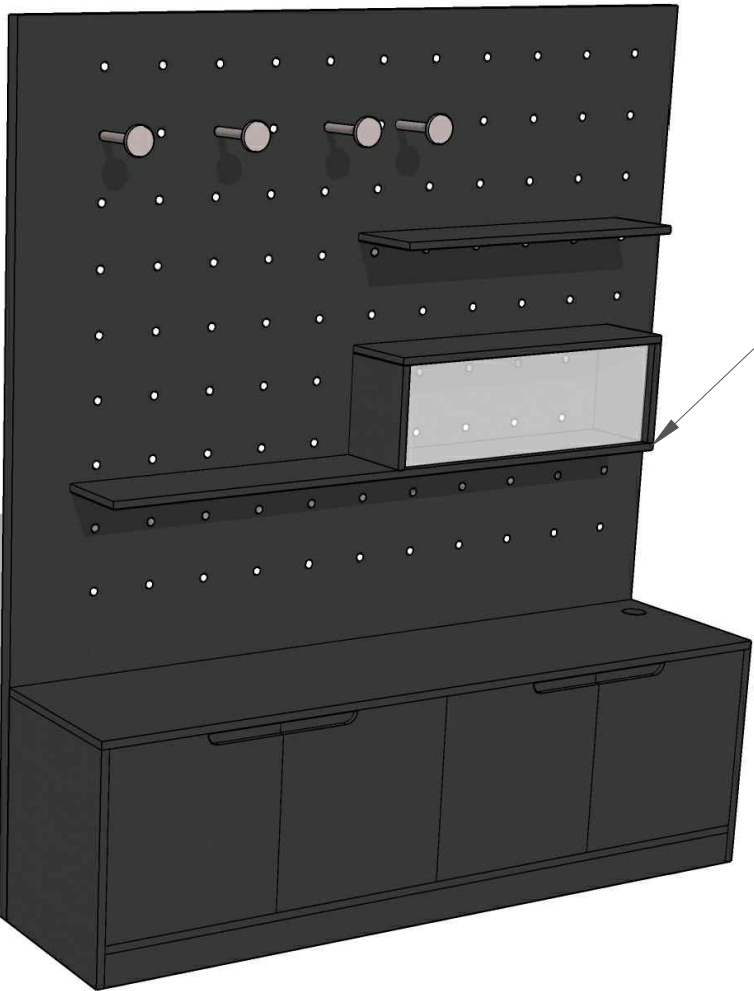

VITRINA NA
DROBNÉ PREDMETY
VÝKLOPNÉ
DVIERKA ZHORA
UZAMYKATELNÁ

POPIS:
SKRINKY ZA PULTOM NA VÝSTAVENIE MERCH

MATERIÁL:

PREGLEJKA BREZOVÁ HR.18 MM
CHRBÁT BREZOVÁ PREG. PERFOROVANÝ
HR.18 MM

POVRCHOVÁ ÚPRAVA:
MORENIE NA ČIERNU FARBU
LAK PUR MATNÝ

VEŠIAČIK
ZASÚVACÍ KOLÍK BUK D= 20 MM
ROZŠÍRENÁ PREDNÁ PLOCHA BREZOVÁ
PREGLEJKA HR. 10 MM

DVIERKA UZAMYKATELNÉ NÁB. ZÁMKOM

ALT.MATERIÁLU:

MDF ČIERNA HR. 18 MM
PUR LAK, MATNÝ

VYBERIE SA PO KONZULTÁCIÍ S KONKRÉTNYM
VÝROBCOM


POZNÁMKA: PREGLEJKA STOLÁRSKA S
POHLADOVÝMI HORNÝMI DYHAMI BEZ CHÝB, PRVÁ
TRIEDA!

POZNÁMKA:


- KAŽDÝ DODÁVATEL JE POVINNÝ SVOJE DIELO ZAMERAŤ A PRISPŮSOBIŤ SKUTKOVÉMU STAVU
- VŠETKY ZMENY JE POTREBNÉ KONZULTOVAŤ S ARCHITEKTOM
- VÝKRES SLUŽÍ K ÚČELOM VYTvorenia CENOVEJ PONUKY, NENAHRÁDZA VÝROBNÚ DOKUMENTÁCIU

HLAVNÝ PROJEKTANT		SPOLURIEŠITEL	SPOLURIEŠITEL	SPOLURIEŠITEL	SLOVENSKÁ TECHNICKÁ UNIVERZITA FAKULTA ARCHITEKTÚRY – PC ARCH NÁMESTIE SLOBODY 19, 812 45 BRATISLAVA		
ING.ARCH.M.ANDRAŠ		ING.D.KOČLIK	ING.ARCH.P.NAHÁLKA	MGR.ART.A.TÓTH			
INVESTOR:		UNIVERZITA KOMENSKÉHO V BRATISLAVE, REKTORÁT ŠAFÁRIKOVO NÁM. Č.6, P.O. BOX 440, 814 99 Bratislava			STUPEŇ:	REALIZAČNÝ PROJEKT	ČÍSLO SADY:
INFO CENTRUM UK ŠTŮROVA ULICA Č. 9, BRATISLAVA					DÁTUM:	SEPT. 2020	
					FORMÁT:	2 x A4	
					Č. ZÁKAZKY:		
					ARCH. ČÍSLO:		
ZARIAĎOVACIE PRVKY – STOLÁRSKE VÝROBKÝ					MIERKA: –	Č. VÝKRESU: 22	


A01
INFORMAČNÝ PULT

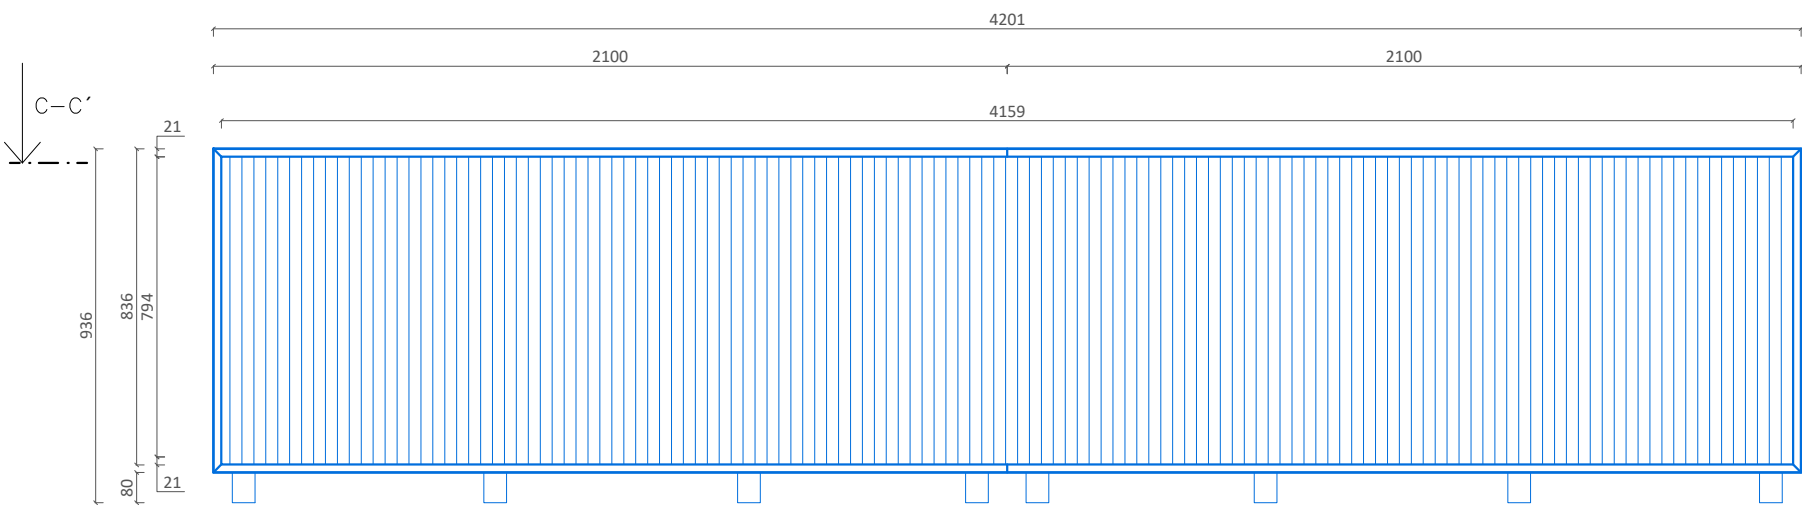


REZ A – A´

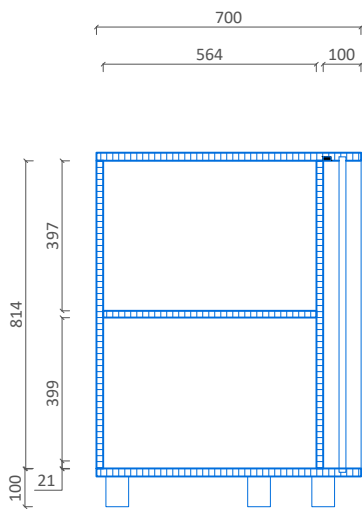

REZ B – B´

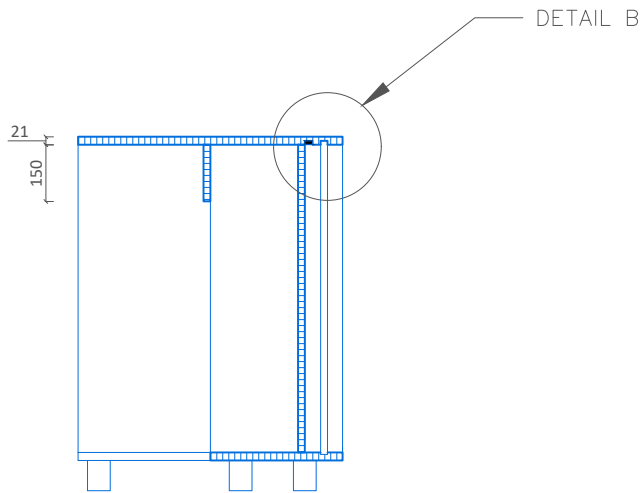


POLOREZ C – C´

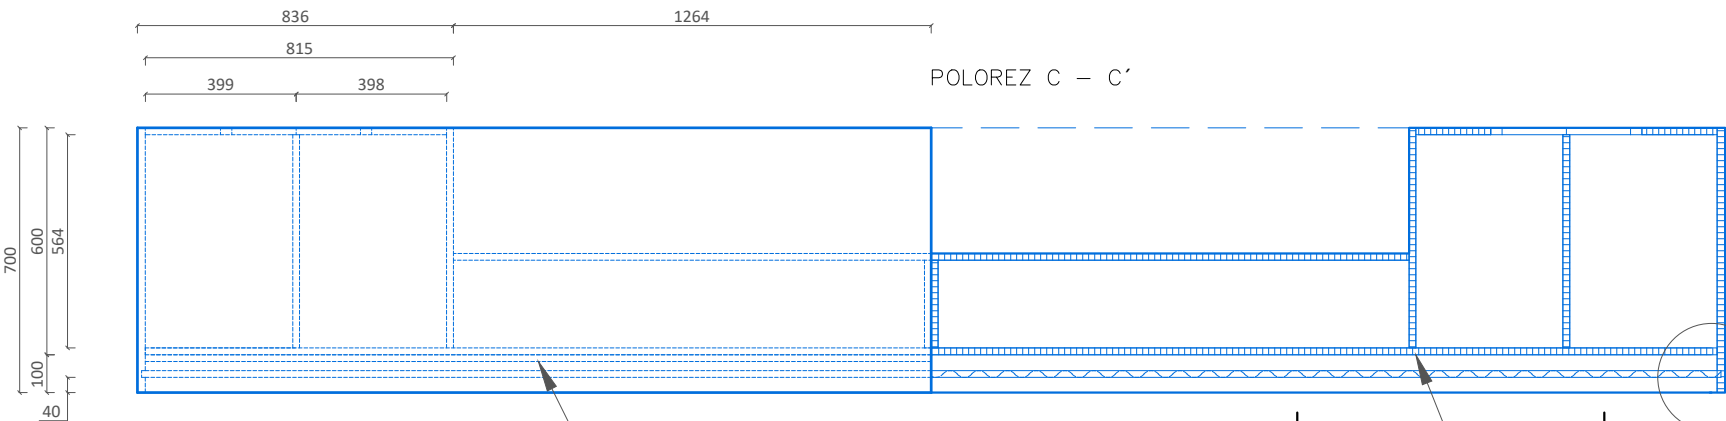


DETAIL C

POHLAD ZOSPODU

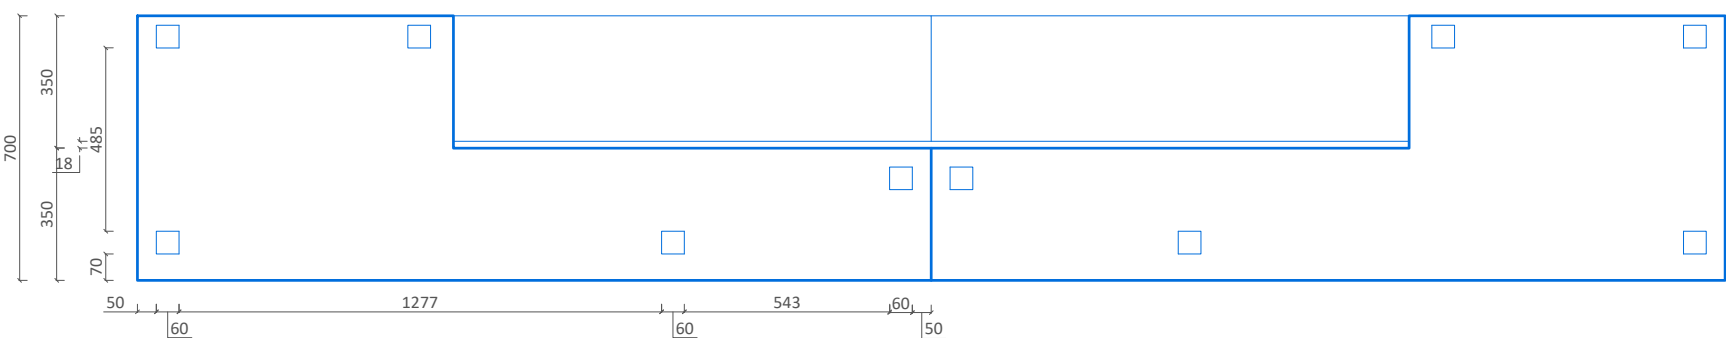

POHLAD ZADNÁ STRANA

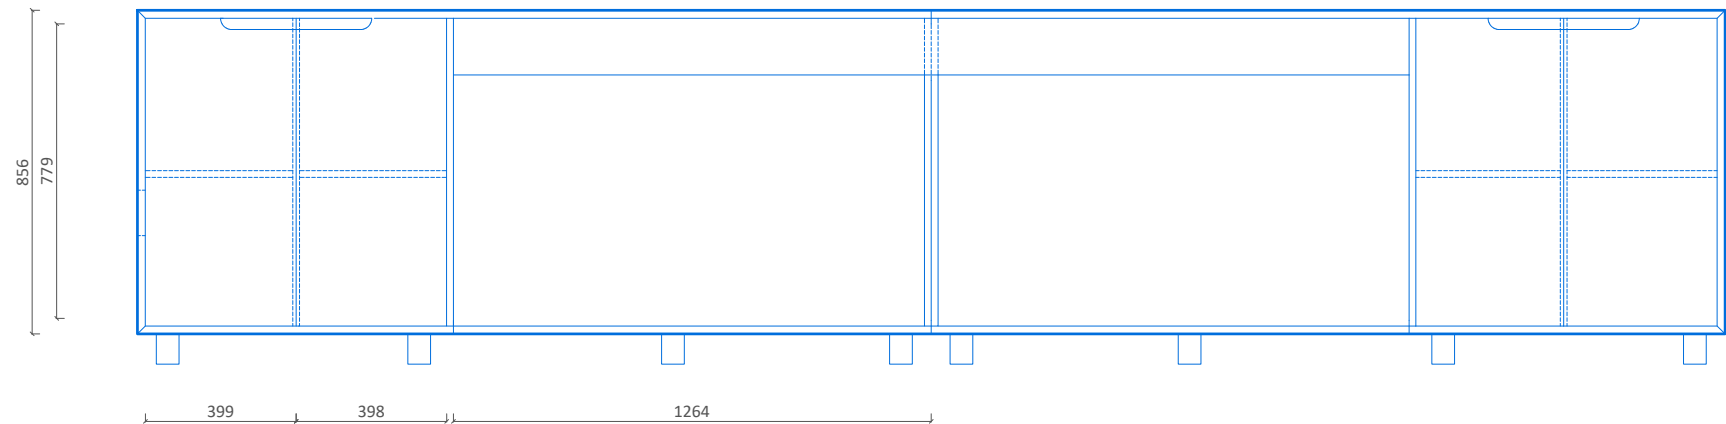

POPIS:
PULT V INFORMAČNÉHO CENTRA

MATERIÁL:

1. PRACOVNÁ A OBVODOVÁ DOSKA PREGLEJKA S NALISOVANOU HPL ČIERNOU HRANY MORENÉ ČIERNOU FARBOU HRÚBK A 18 MM
2. DOSKA BUDE ZA POLYKARBONÁTOM BIELA A Z VNÚTORNEJ STRANY STOLA ČIERNA HR. 18 MM
3. OSTATNÉ DOSKY KORPUSU PREGLEJKA HR. 18MM

POVRCHOVÁ ÚPRAVA:

VŠETKY DOSKY BEZ HPL BUDÚ
MORENIE NA ČIERNU FARBU
LAK PUR MATNÝ

DVIERKA UZAMYKATELNÉ NÁB. ZÁMKOM

NOHY: KOVOVÉ ČIERNE V = 80 MM
POČET: 10KS

LED SVETLO:4,2 B/M

POZNÁMKA: PREGLEJKA STOLÁRSKA S
POHLADOVÝMI HORNÝMI DYHAMI BEZ CHÝB, PRVÁ
TRIEDA!



POZNÁMKA:

- KAŽDÝ DODÁVATEL JE POVINNÝ SVOJE DIELO ZAMERAŤ A PRISPŮSOBIŤ SKUTKOVÉMU STAVU
- VŠETKY ZMENY JE POTREBNÉ KONZULTOVAŤ S ARCHITEKTOM
- VÝKRES SLUŽI K ÚČELOM VYTvorenia CENOVEJ PONUKY, NENAHRAĐZA VÝROBNÚ DOKUMENTÁCIU


HLAVNÝ PROJEKTANT		SPOLURIEŠITEL	SPOLURIEŠITEL	SPOLURIEŠITEL	SLOVENSKÁ TECHNICKÁ UNIVERZITA FAKULTA ARCHITEKTÚRY – PC ARCH NÁMESTIE SLOBODY 19, 812 45 BRATISLAVA		
ING.ARCH.M.ANDRAŠ		ING.D.KOČLIK	ING.ARCH.P.NAHÁLKA	MGR.ART.A.TÓTH			
INVESTOR:		UNIVERZITA KOMENSKÉHO V BRATISLAVE, REKTORÁT ŠAFÁRIKOV O NÁM. Č.6, P.O. BOX 440, 814 99 Bratislava			STUPEŇ:	REALIZAČNÝ PROJEKT	ČÍSLO SADY:
INFO CENTRUM UK ŠŤUROVA ULICA Č. 9, BRATISLAVA					DÁTUM:	SEPT. 2020	
					FORMÁT:	2 x A4	
					Č. ZÁKAZKY:		
					ARCH. ČÍSLO:		
ZARIAĎOVACIE PRVKY – STOLÁRSKE VÝROBK Y					MIERKA: 1:20	Č. VÝKRESU: 23	

A01
INFORMAČNÝ PULT

DETAIL B
LED SVETLO A UPEVNENIE VLNITÉHO POLYKARBONÁTU

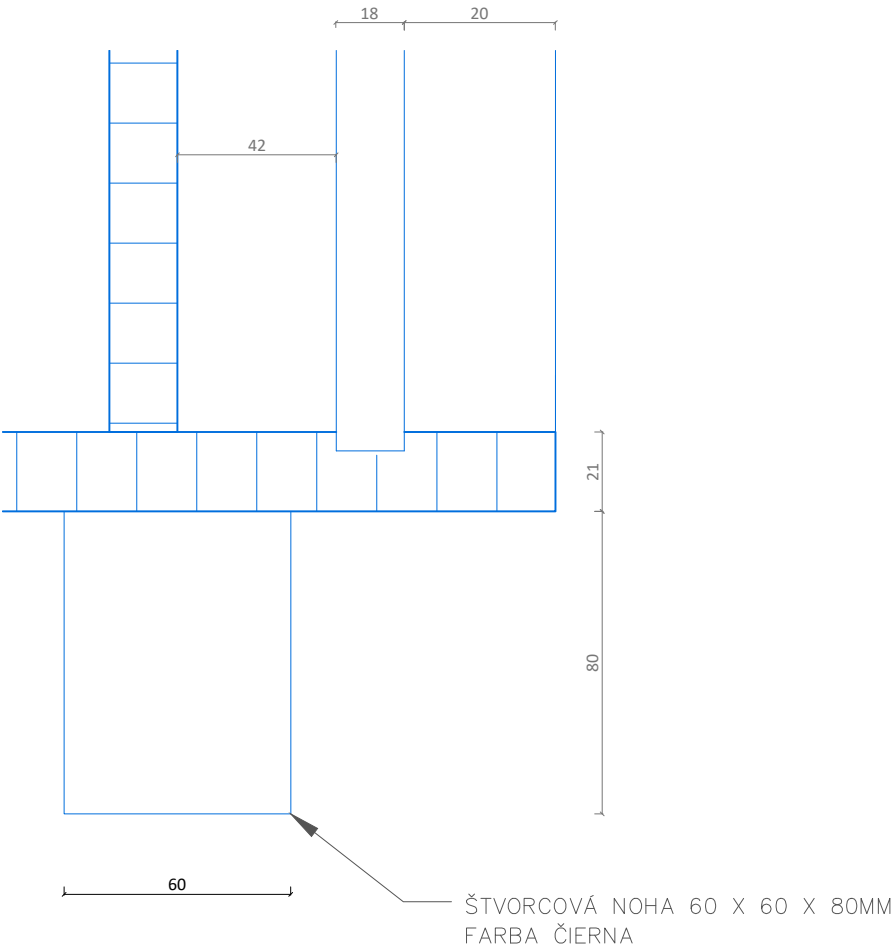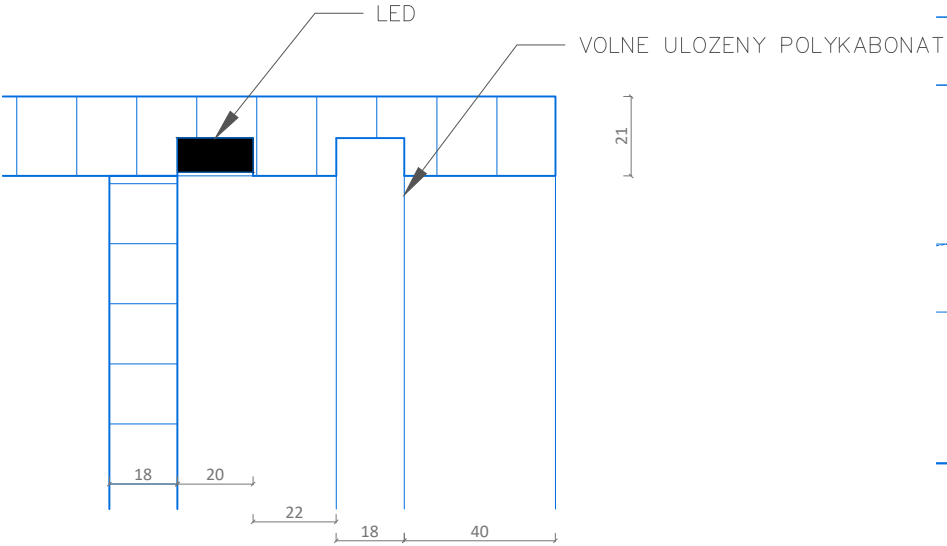

DETAIL C
ULOŽENIEE VLNITÉHO POLYKARBONÁTU

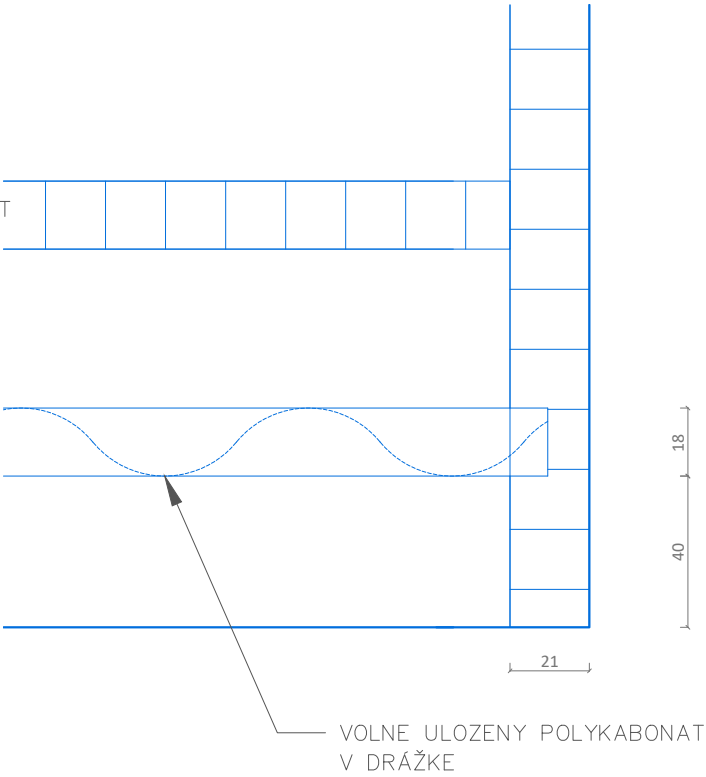

UKÁŽKA POLYKARBONÁTUSO ŠTRUKTÚROU VČELÍ PLÁST
FARBA SIVÁ



POZNÁMKA:

- KAŽDÝ DODÁVATEL JE POVINNÝ SVOJE DIELO ZAMERAŤ A PRISPŮSOBIŤ SKUTKOVÉMU STAVU
- VŠETKY ZMENY JE POTREBNÉ KONZULTOVAŤ S ARCHITEKTOM
- VÝKRES SLUŽI K ÚČELOM VYTvorenia CENOVEJ PONUKY, NENAHRÁDZA VÝROBNÚ DOKUMENTÁCIU

HLAVNÝ PROJEKTANT		SPOLURIEŠITEL	SPOLURIEŠITEL	SPOLURIEŠITEL	SLOVENSKÁ TECHNICKÁ UNIVERZITA FAKULTA ARCHITEKTÚRY – PC ARCH NÁMESTIE SLOBODY 19, 812 45 BRATISLAVA		
ING.ARCH.M.ANDRAŠ		ING.D.KOČLIK	ING.ARCH.P.NAHÁLKA	MGR.ART.A.TÓTH			
INVESTOR:		UNIVERZITA KOMENSKÉHO V BRATISLAVE, REKTORÁT ŠAFÁRIKOVO NÁM. Č.6, P.O. BOX 440, 814 99 Bratislava			STUPEŇ:	REALIZAČNÝ PROJEKT	ČÍSLO SADY:
INFO CENTRUM UK ŠTŮROVA ULICA Č. 9, BRATISLAVA					DÁTUM:	SEPT. 2020	
					FORMÁT:	2 x A4	
					Č. ZÁKAZKY:		
					ARCH. ČÍSLO:		
					ZARIAĎOVACIE PRVKY – STOLÁRSKE VÝROBKÝ		



VNÚTORNÁ STRANA

POPIS:
PULT V INFORMAČNÉHO CENTRA

MATERIÁL:

1. PRACOVNÁ A OBVODOVÁ DOSKA PREGLEJKA S NALISOVANOU HPL ČIERNOU HRANY MORENÉ ČIERNOU FARBOU HRÚBK A 18 MM
2. DOSKA BUDE ZA POLYKARBONÁTOM BIELA A Z VNÚTORNEJ STRANY STOLA ČIERNA HR. 18 MM
3. OSTATNÉ DOSKY KORPUSU PREGLEJKA HR. 18MM

POVRCHOVÁ ÚPRAVA:

VŠETKY DOSKY BEZ HPL BUDÚ
MORENIE NA ČIERNU FARBU
LAK PUR MATNÝ

DVIERKA UZAMYKATELNÉ NÁB. ZÁMKOM

NOHY: KOVOVÉ ČIERNE V = 80 MM
POČET: 10KS

LED SVETLO: 4,2 B/M


POZNÁMKA: PREGLEJKA STOLÁRSKA S POHLADOVÝMI HORNÝMI DYHAMI BEZ CHÝB, PRVÁ TRIEDA!

POZNÁMKA:

- KAŽDÝ DODÁVATEL JE POVINNÝ SVOJE DIELO ZAMERAŤ A PRISPŮSOBIŤ SKUTKOVÉMU STAVU
- VŠETKY ZMENY JE POTREBNÉ KONZULTOVAŤ S ARCHITEKTOM
- VÝKRES SLUŽI K ÚČELOM VYTVORENIA CENOVEJ PONUKY, NENAHRÁDZA VÝROBNÚ DOKUMENTÁCIU

HLAVNÝ PROJEKTANT				SLOVENSKÁ TECHNICKÁ UNIVERZITA FAKULTA ARCHITEKTÚRY – PC ARCH NÁMESTIE SLOBODY 19, 812 45 BRATISLAVA		
ING.ARCH.M.ANDRAŠ	ING.D.KOČLIK	ING.ARCH.P.NAHÁLKA	MGR.ART.A.TÓTH			
INVESTOR:				STUPEŇ:	REALIZAČNÝ PROJEKT	ČÍSLO SADY:
UNIVERZITA KOMENSKÉHO V BRATISLAVE, REKTORÁT ŠAFÁRIKOVO NÁM. Č.6, P.O. BOX 440, 814 99 Bratislava				DÁTUM:	SEPT. 2020	
INFO CENTRUM UK ŠTÚROVA ULICA Č. 9, BRATISLAVA				FORMÁT:	2 x A4	
				Č. ZÁKAZKY:		
				ARCH. ČÍSLO:		
ZARIAĎOVACIE PRVKY – STOLÁRSKE VÝROBKY				MIERKA: 1:25	Č. VÝKRESU: 25	

SV02
PODHLAD LAMELOVY NAD FOYEROM

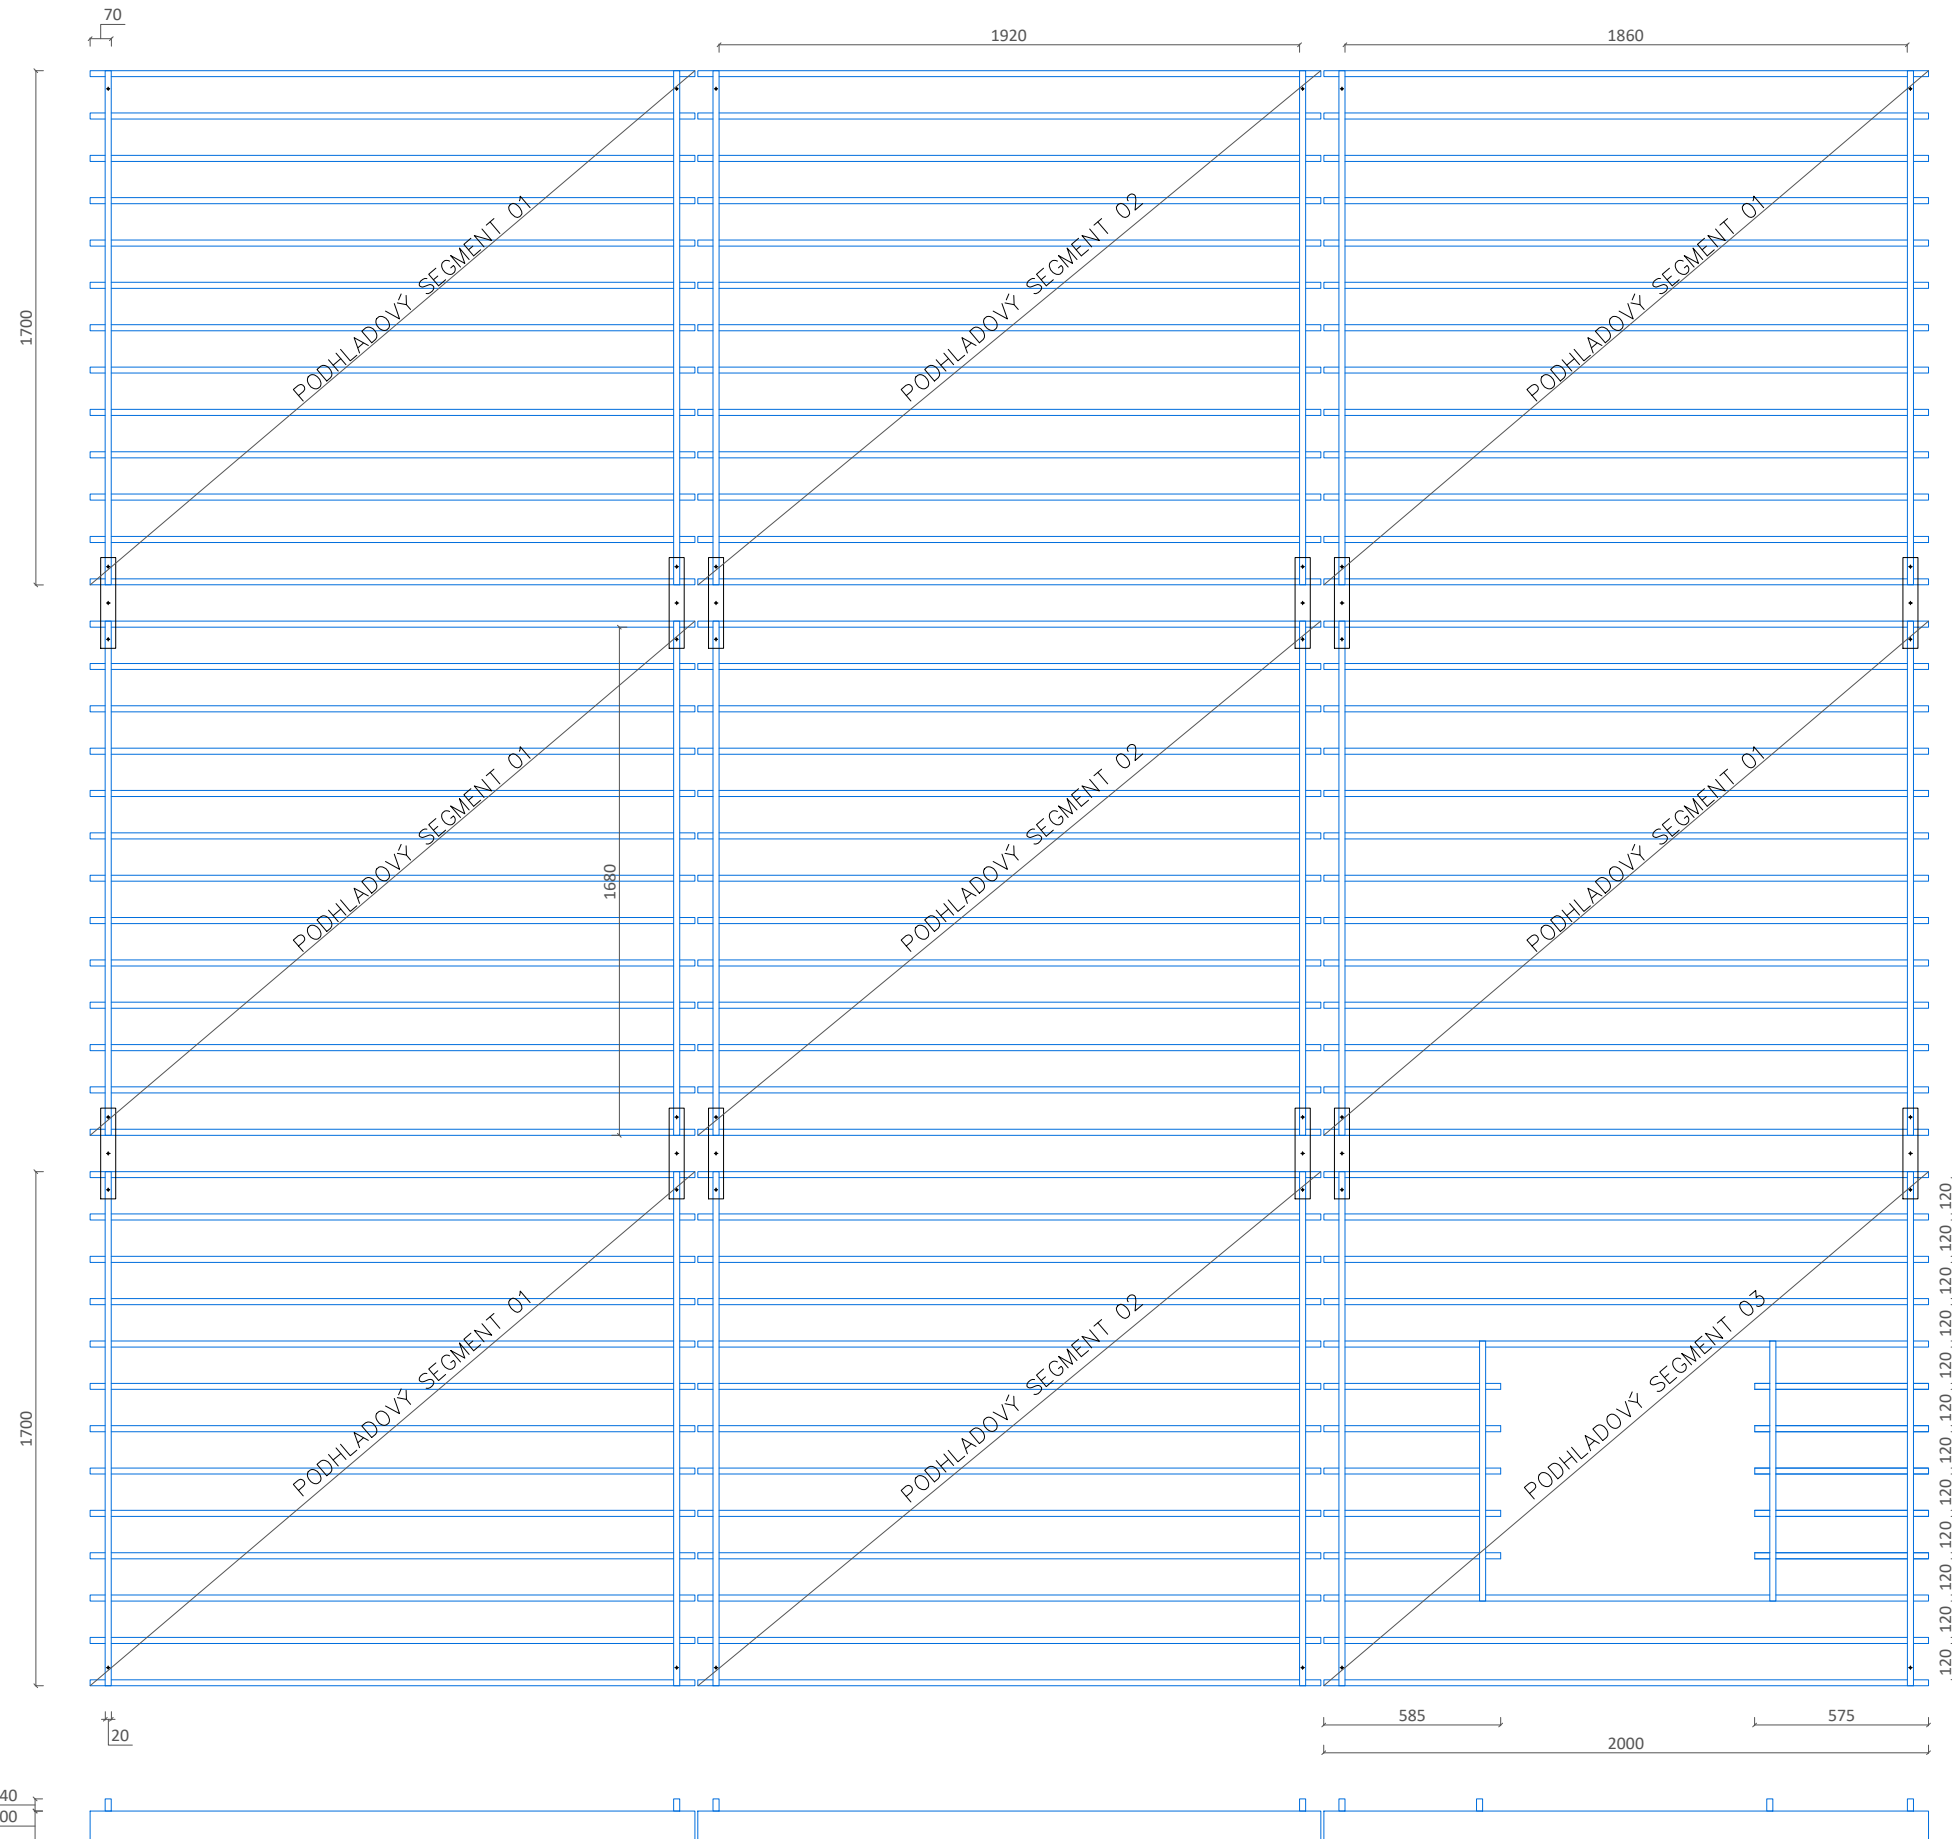

POPIS:
LAMELOVÝ PODHLAD S OSVETLENÍM

MATERIÁL:

PREGLEJKA BREZOVÁ HR.18 MM

POVRCHOVÁ ÚPRAVA:
LAK PUR MATNÝ

PÁSOVINA HR. 5MM
JAKLOVÉ PROFILY 20 X 40MM
FARBA ANTRACIT – RAL 7016

KOTVENIE O STROP

ZÁVITOVÉ TYČE S CHEM. KOTVOU V STROPE

(POZRI VÝKRES SVIETIDIEL A PODHLADU 04, 05)
(POZRI DETAIL VÝKRES Č. 28)


POZNÁMKA: PREGLEJKA STOLÁRSKA S
POHLADOVÝMI HORNÝMI DYHAMI BEZ CHÝB, PRVÁ
TRIEDA!

POZNÁMKA:

- KAŽDÝ DODÁVATEL JE POVINNÝ SVOJE DIELO ZAMERAŤ A PRISPŮSOBIŤ SKUTKOVÉMU STAVU
- VŠETKY ZMENY JE POTREBNÉ KONZULTOVAŤ S ARCHITEKTOM
- VÝKRES SLUŽÍ K ÚČELOM VYTvorenia CENOVEJ PONUKY, NENAHRÁDZA VÝROBNÚ DOKUMENTÁCIU

HLAVNÝ PROJEKTANT		SPOLURIEŠITEĽ		SPOLURIEŠITEĽ		SLOVENSKÁ TECHNICKÁ UNIVERZITA	
ING.ARCH.M.ANDRÁŠ		ING.D.KOČLIK		ING.ARCH.P.NAHÁĽKA		FAKULTA ARCHITEKTÚRY – PC ARCH	
				MGR.ART.A.TÓTH		NÁMESTIE SLOBODY 19, 812 45 BRATISLAVA	
INVESTOR:		UNIVERZITA KOMENSKÉHO V BRATISLAVE, REKTORÁT ŠAĎARIKOVO NÁM. Č.6, P.O. BOX 440, 814 99 Bratislava				STUPEŇ:	
						REALIZAČNÝ PROJEKT	
						ČÍSLO SADY:	
INFO CENTRUM UK ŠŤUROVA ULICA Č. 9, BRATISLAVA						DÁTUM:	
						SEPT. 2020	
						FORMÁT:	
						2 x A4	
						Č. ZÁKAZKY:	
ZARIAĎOVACIE PRVKY – STOLÁRSKE VÝROBKÝ						ARCH. ČÍSLO:	
						MIERKA: 1:25	
						Č. VÝKRESU: 26	

SV03
PODHLAD LAMELOVY NAD BAROM

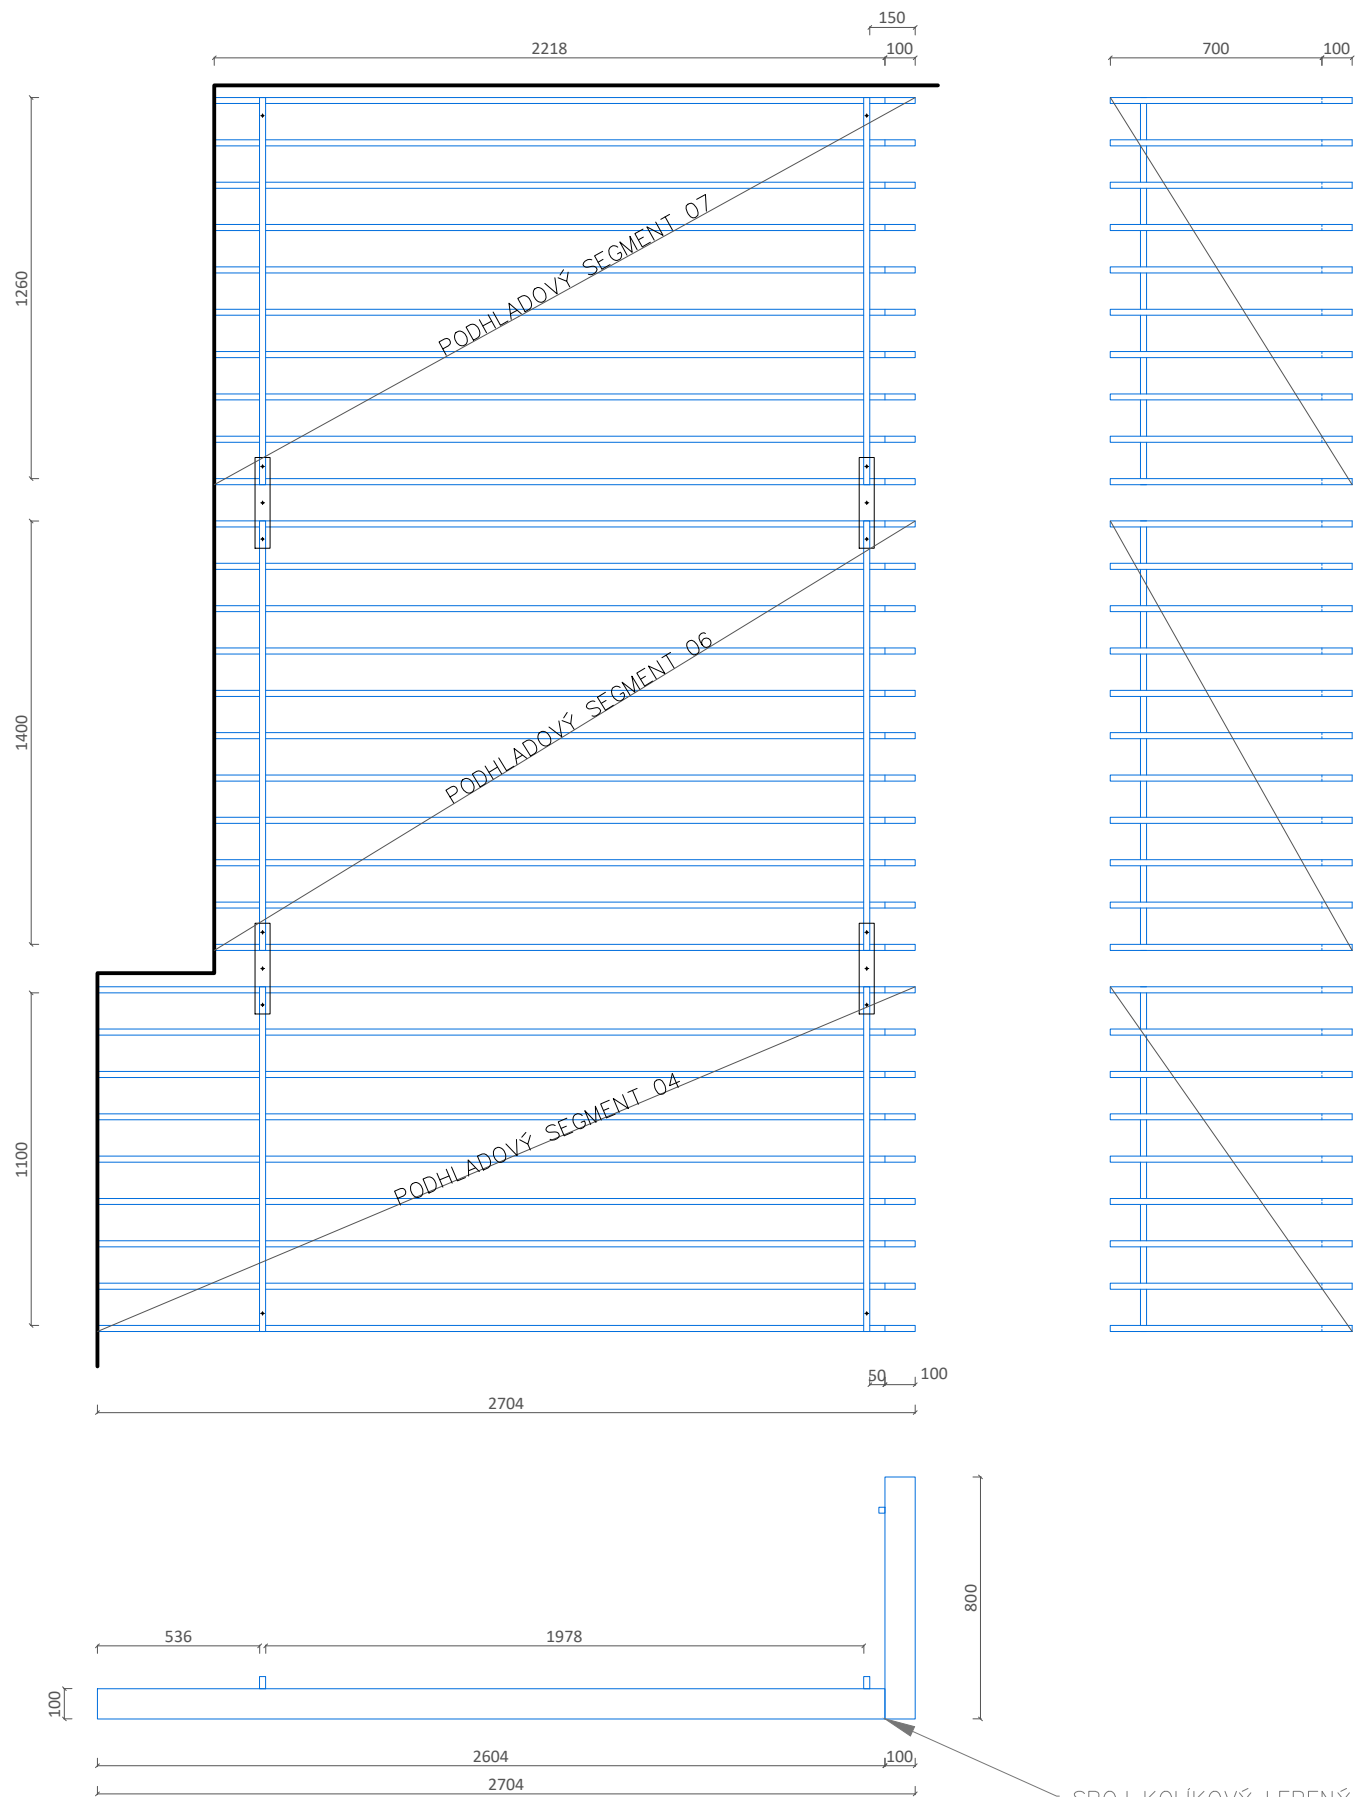

POPIS:
LAMELOVÝ PODHLAD S OSVETLENÍM

MATERIÁL:

PREGLEJKA BREZOVÁ HR.18 MM

POVRCHOVÁ ÚPRAVA:
LAK PUR MATNÝ

PÁSOVINA HR. 5MM
JAKLOVÉ PROFILY 20 X 40MM
FARBA ANTRACIT – RAL 7016

KOTVENIE O STROP
ZÁVITOVÉ TYČE S CHEM. KOTVOU V STROPE

(POZRI VÝKRES SVIETIDIEL A PODHLADU 04, 05)
(POZRI DETAIL VÝKRES Č. 28)


POZNÁMKA: PREGLEJKA STOLÁRSKA S
POHLADOVÝMI HORNÝMI DYHAMI BEZ CHÝB, PRVÁ
TRIEDA!

POZNÁMKA:


- KAŽDÝ DODÁVATEL JE POVINNÝ SVOJE DIELO ZAMERAŤ A PRISPŮSOBIŤ SKUTKOVÉMU STAVU
- VŠETKY ZMENY JE POTREBNÉ KONZULTOVAŤ S ARCHITEKTOM
- VÝKRES SLUŽÍ K ÚČELOM VYTvorenia CENOVEJ PONUKY, NENAHRAĐZA VÝROBNÚ DOKUMENTÁCIU

HLAVNÝ PROJEKTANT		SPOLURIEŠITEL	SPOLURIEŠITEL	SPOLURIEŠITEL	SLOVENSKÁ TECHNICKÁ UNIVERZITA FAKULTA ARCHITEKTÚRY – PC ARCH NÁMESTIE SLOBODY 19, 812 45 BRATISLAVA		
ING.ARCH.M.ANDRAŠ		ING.D.KOČLIK	ING.ARCH.P.NAHÁLKA	MGR.ART.A.TÓTH			
INVESTOR:		UNIVERZITA KOMENSKÉHO V BRATISLAVE, REKTORÁT ŠAFÁRIKOVO NÁM. Č.6, P.O. BOX 440, 814 99 Bratislava			STUPEŇ:	REALIZAČNÝ PROJEKT	ČÍSLO SADY:
INFO CENTRUM UK ŠTŮROVA ULICA Č. 9, BRATISLAVA					DÁTUM:	SEPT. 2020	
					FORMÁT:	2 x A4	
					Č. ZÁKAZKY:		
					ARCH. ČÍSLO:		
					ZARIAĎOVACIE PRVKY – STOLÁRSKE VÝROBKÝ		
					MIERKA: 1:25	Č. VÝKRESU: 27	

DETAIL
SV02 – SV03
KOTVENIE LAMIEL DO STROPU

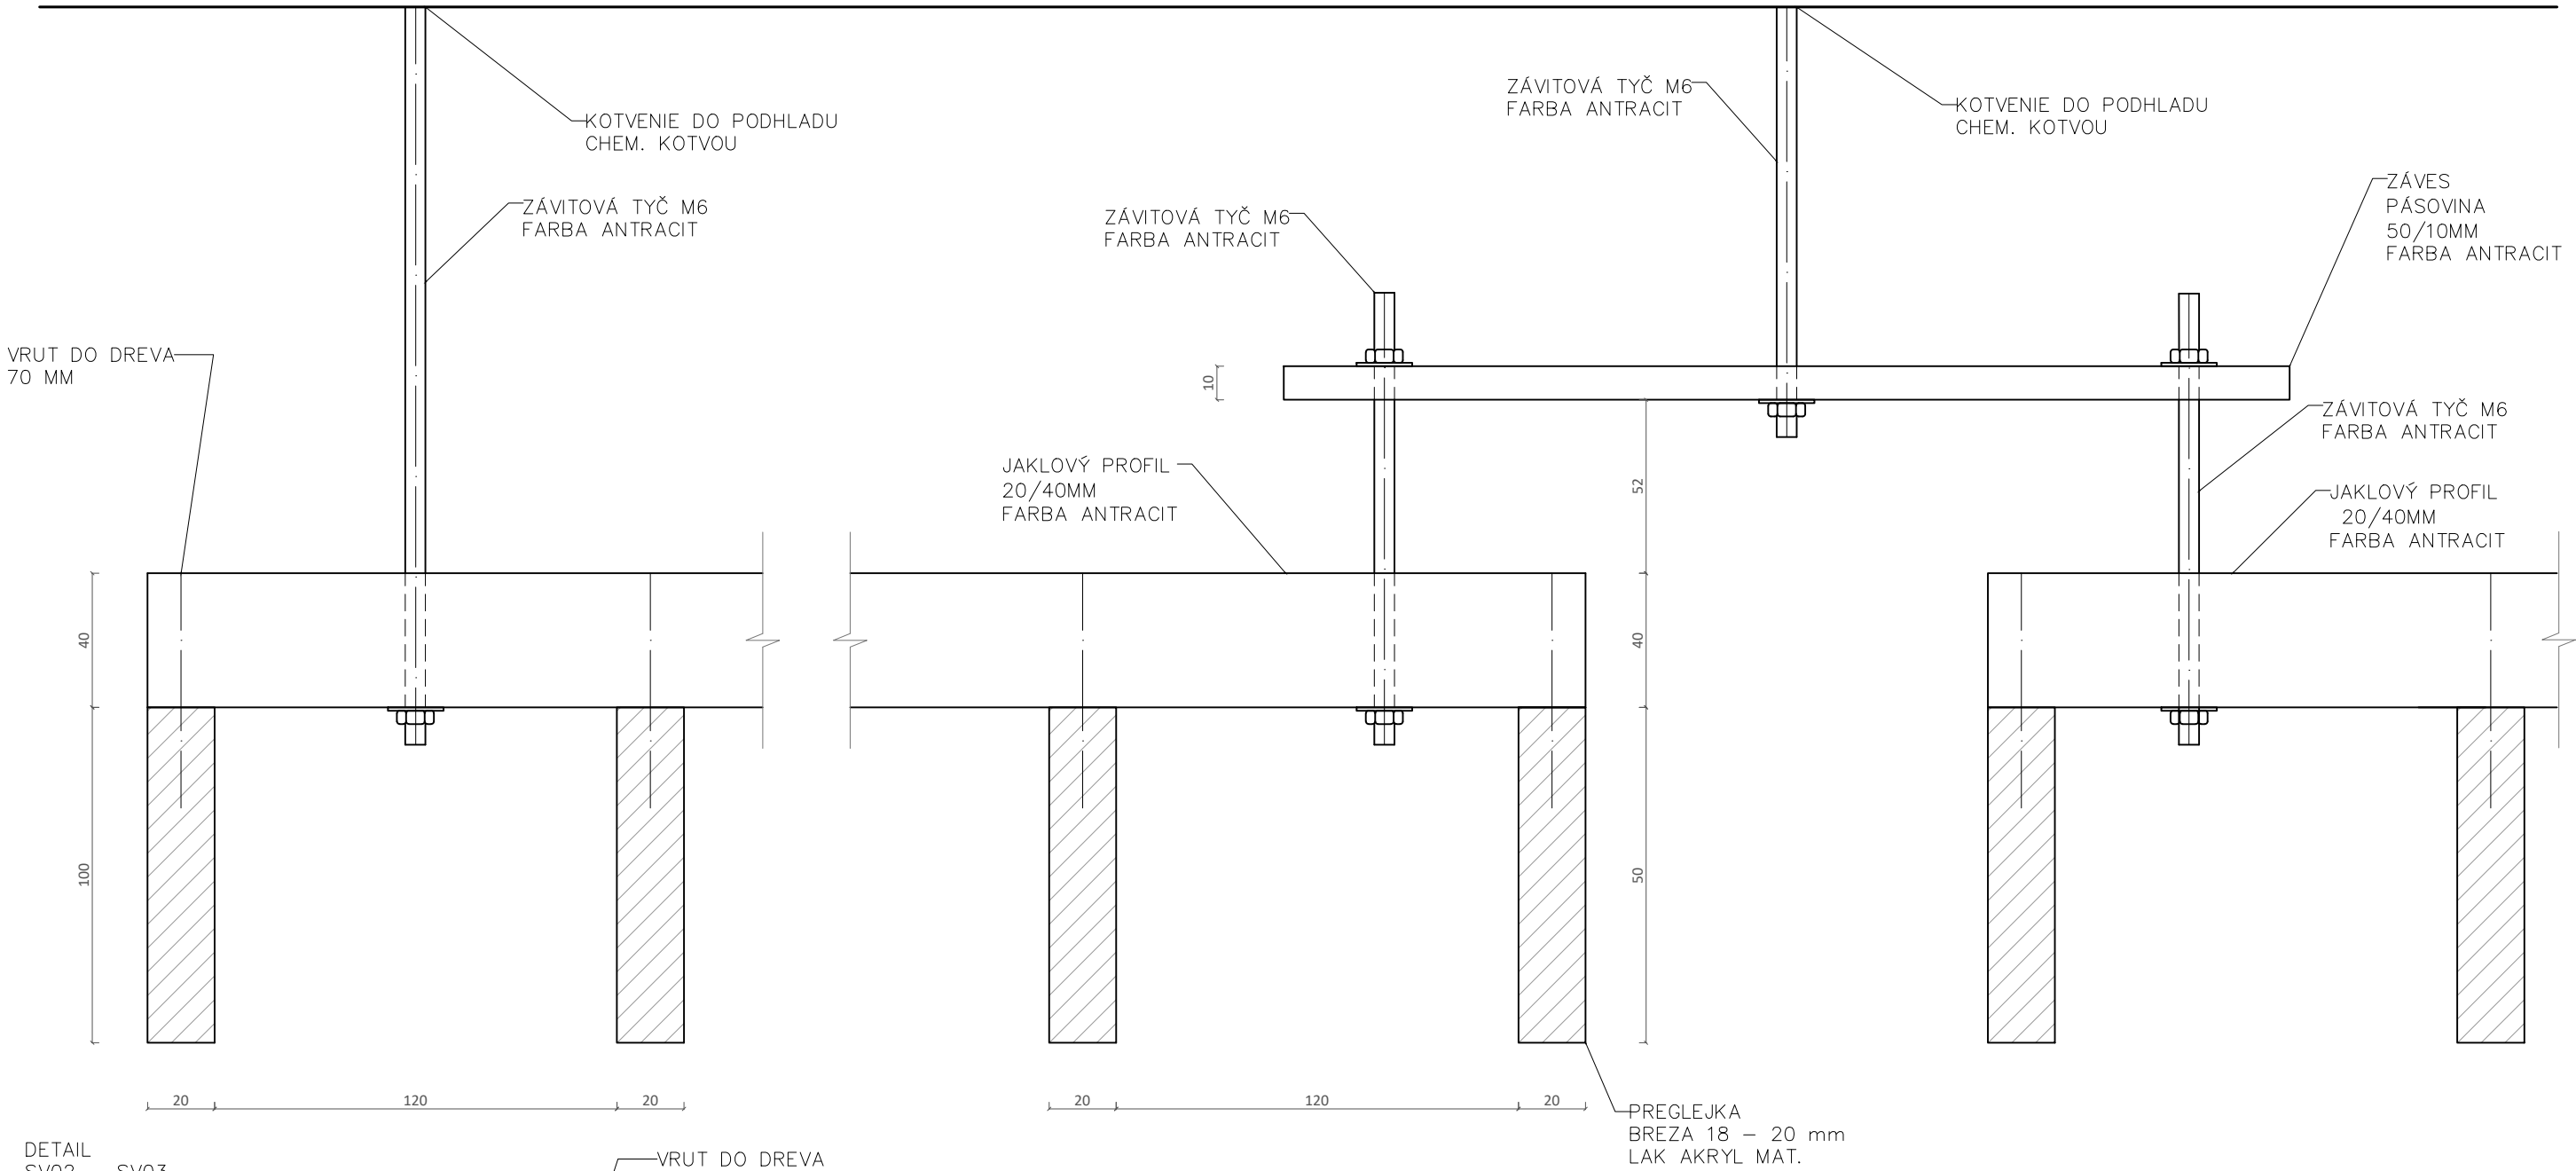

DETAIL
SV02 – SV03
VOLNÉ POLOŽENIE SVIETIDLA

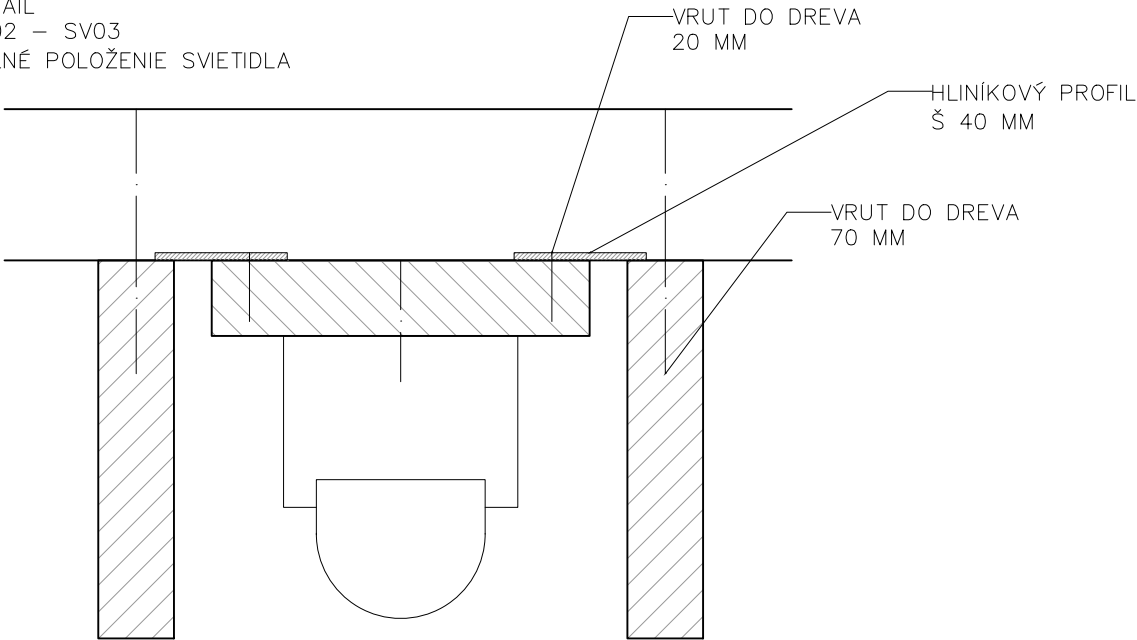


POZNÁMKA:

- KAŽDÝ DODÁVATEL JE POVINNÝ SVOJE DIELO ZAMERAŤ A PRISPŮSOBIŤ SKUTKOVÉMU STAVU
- VŠETKY ZMENY JE POTREBNÉ KONZULTOVAŤ S ARCHITEKTOM
- VÝKRES SLUŽI K ÚČELOM VYTVORENIA CENOVEJ PONUKY, NENAHRÁDZA VÝROBNÚ DOKUMENTÁCIU

HLAVNÝ PROJEKTANT ING.ARCH.M.ANDRÁŠ	SPOLURIEŠITEĽ ING.D.KOČLIK	SPOLURIEŠITEĽ ING.ARCH.P.NAHÁĽKA	SPOLURIEŠITEĽ MGR.ART.A.TÓTH	SLOVENSKÁ TECHNICKÁ UNIVERZITA FAKULTA ARCHITEKTÚRY – PC ARCH NÁMESTIE SLOBODY 19, 812 45 BRATISLAVA		
INVESTOR: UNIVERZITA KOMENSKÉHO V BRATISLAVE, REKTORÁT ŠAFÁRIKOVO NÁM. Č.6, P.O. BOX 440, 814 99 Bratislava				STUPEŇ:	REALIZAČNÝ PROJEKT	ČÍSLO SADY:
INFO CENTRUM UK ŠTÚROVA ULICA Č. 9, BRATISLAVA				DÁTUM:	SEPT. 2020	
				FORMÁT:	2 x A4	
				Č. ZÁKAZKY:		
				ARCH. ČÍSLO:		
ZARIAĎOVACIE PRVKY – STOLÁRSKE VÝROBKY				MIERKA: 1:2	Č. VÝKRESU: 28	

A08 – POLICE NAD BAROM

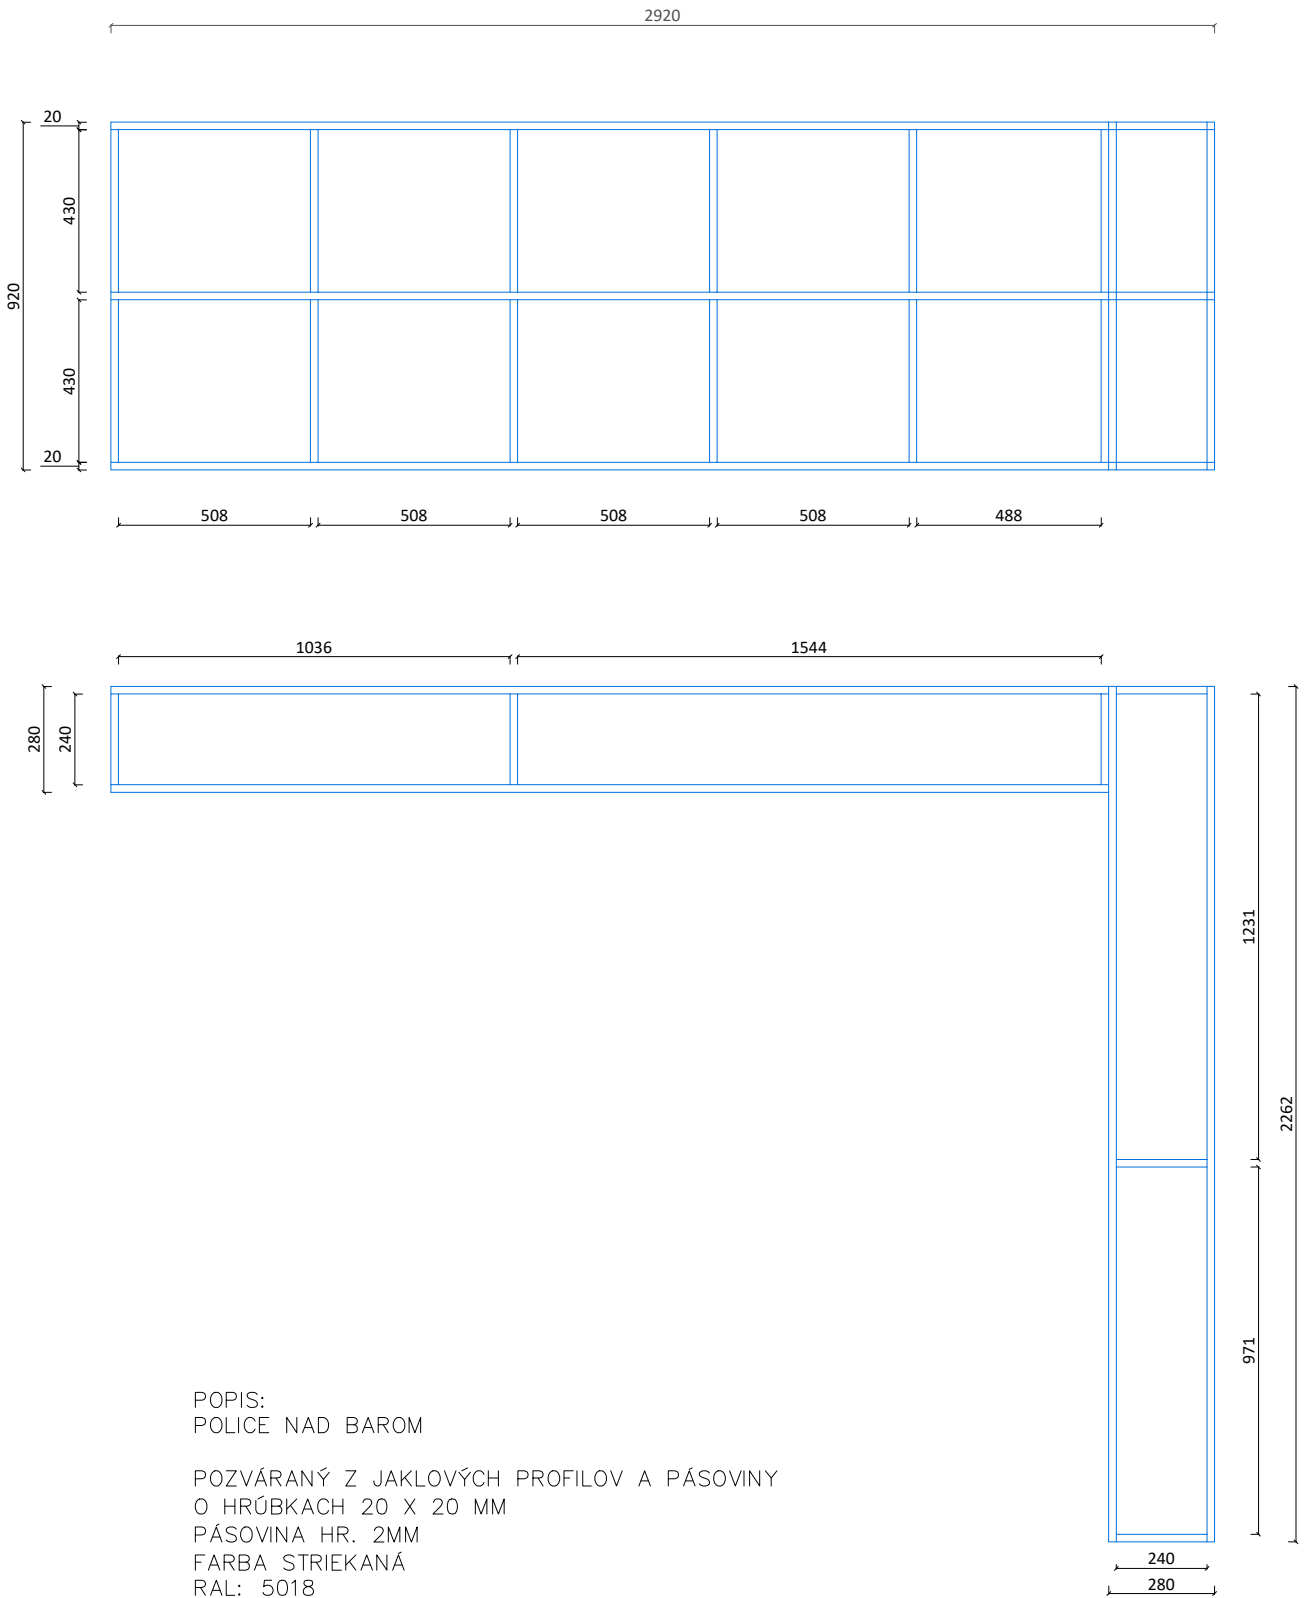

POPIS:
POLICE NAD BAROM

POZVÁRANÝ Z JAKLOVÝCH PROFILOV A PÁSOVIN
O HRÚBKACH 20 X 20 MM
PÁSOVINA HR. 2MM
FARBA STRIEKANÁ
RAL: 5018


MATERIÁL POLÍC:
PREGLEJKA BREZOVÁ HR. 18 MM

POVRCHOVÁ ÚPRAVA:
LAK PUR


SVIETIDLO LED: 15,3 B/M

MONTOVANÉ NA STENU POMOCOVRUTOV A
HMOŽDÍN

POZNÁMKA: PREGLEJKA STOLÁRSKA S
POHLADOVÝMI HORNÝMI DYHAMI BEZ CHÝB, PRVÁ
TRIEDA!

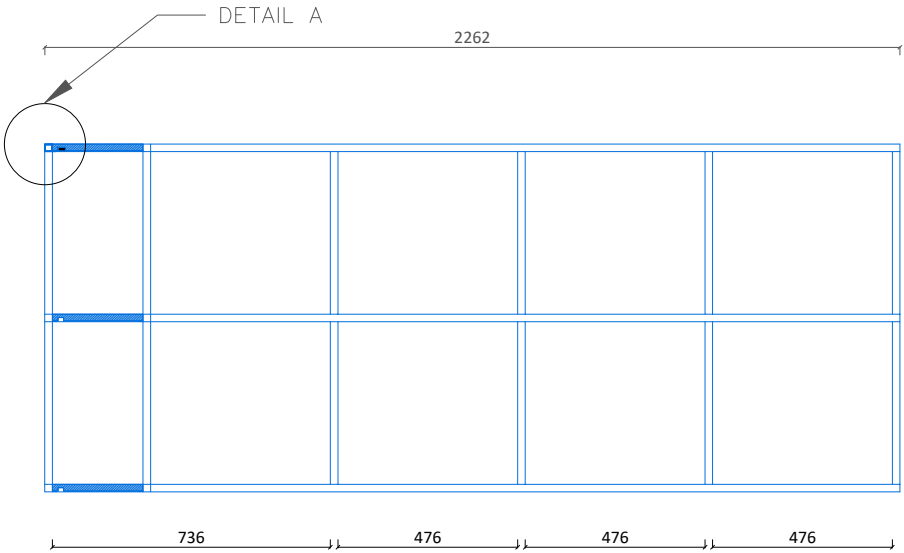


DETAIL A
M 1:2

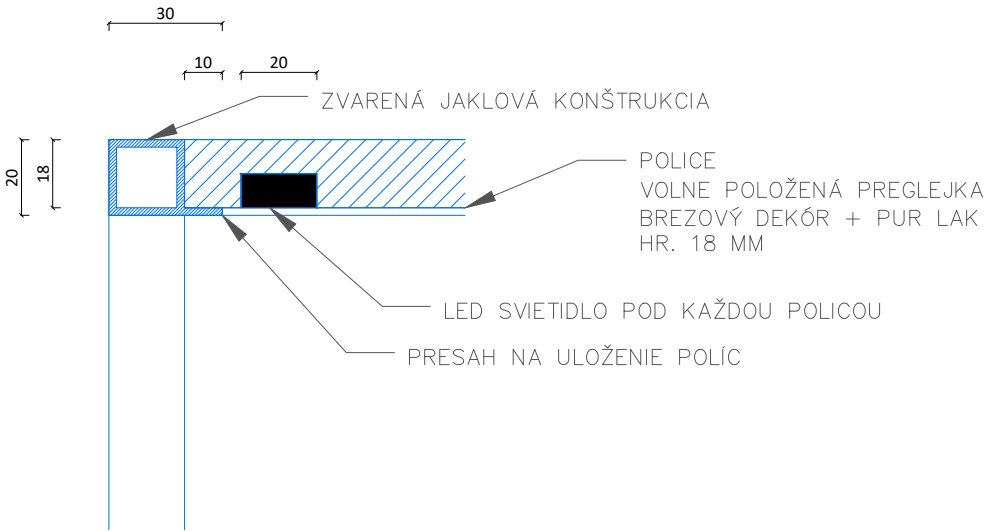

POZNÁMKA:

- KAŽDÝ DODÁVATEL JE POVINNÝ SVOJE DIELO ZAMERAŤ A PRISPŮSOBIŤ SKUTKOVÉMU STAVU
- VŠETKY ZMENY JE POTREBNÉ KONZULTOVAŤ S ARCHITEKTOM
- VÝKRES SLUŽI K ÚČELOM VYTvorenia CENOVEJ PONUKY, NENAHRAĐZA VÝROBNÚ DOKUMENTÁCIU

HLAVNÝ PROJEKTANT		SPOLURIEŠITEĽ	SPOLURIEŠITEĽ	SPOLURIEŠITEĽ	SLOVENSKÁ TECHNICKÁ UNIVERZITA FAKULTA ARCHITEKTÚRY – PC ARCH NÁMESTIE SLOBODY 19, 812 45 BRATISLAVA			
ING.ARCH.M.ANDRAŠ		ING.D.KOČLIK	ING.ARCH.P.NAHÁĽKA	MGR.ART.A.TÓTH				
INVESTOR:		UNIVERZITA KOMENSKÉHO V BRATISLAVE, REKTORÁT ŠAFÁRIKOVO NÁM. Č.6, P.O. BOX 440, 814 99 Bratislava			STUPEŇ:		REALIZAČNÝ PROJEKT	ČÍSLO SADY:
INFO CENTRUM UK ŠTÚROVA ULICA Č. 9, BRATISLAVA					DÁTUM:		SEPT. 2020	
					FORMÁT:		2 x A4	
					Č. ZÁKAZKY:			
					ARCH. ČÍSLO:			
ZARIAĎOVACIE PRVKY – STOLÁRSKE VÝROBKÝ					MIERKA: 1:20		Č. VÝKRESU: 29	

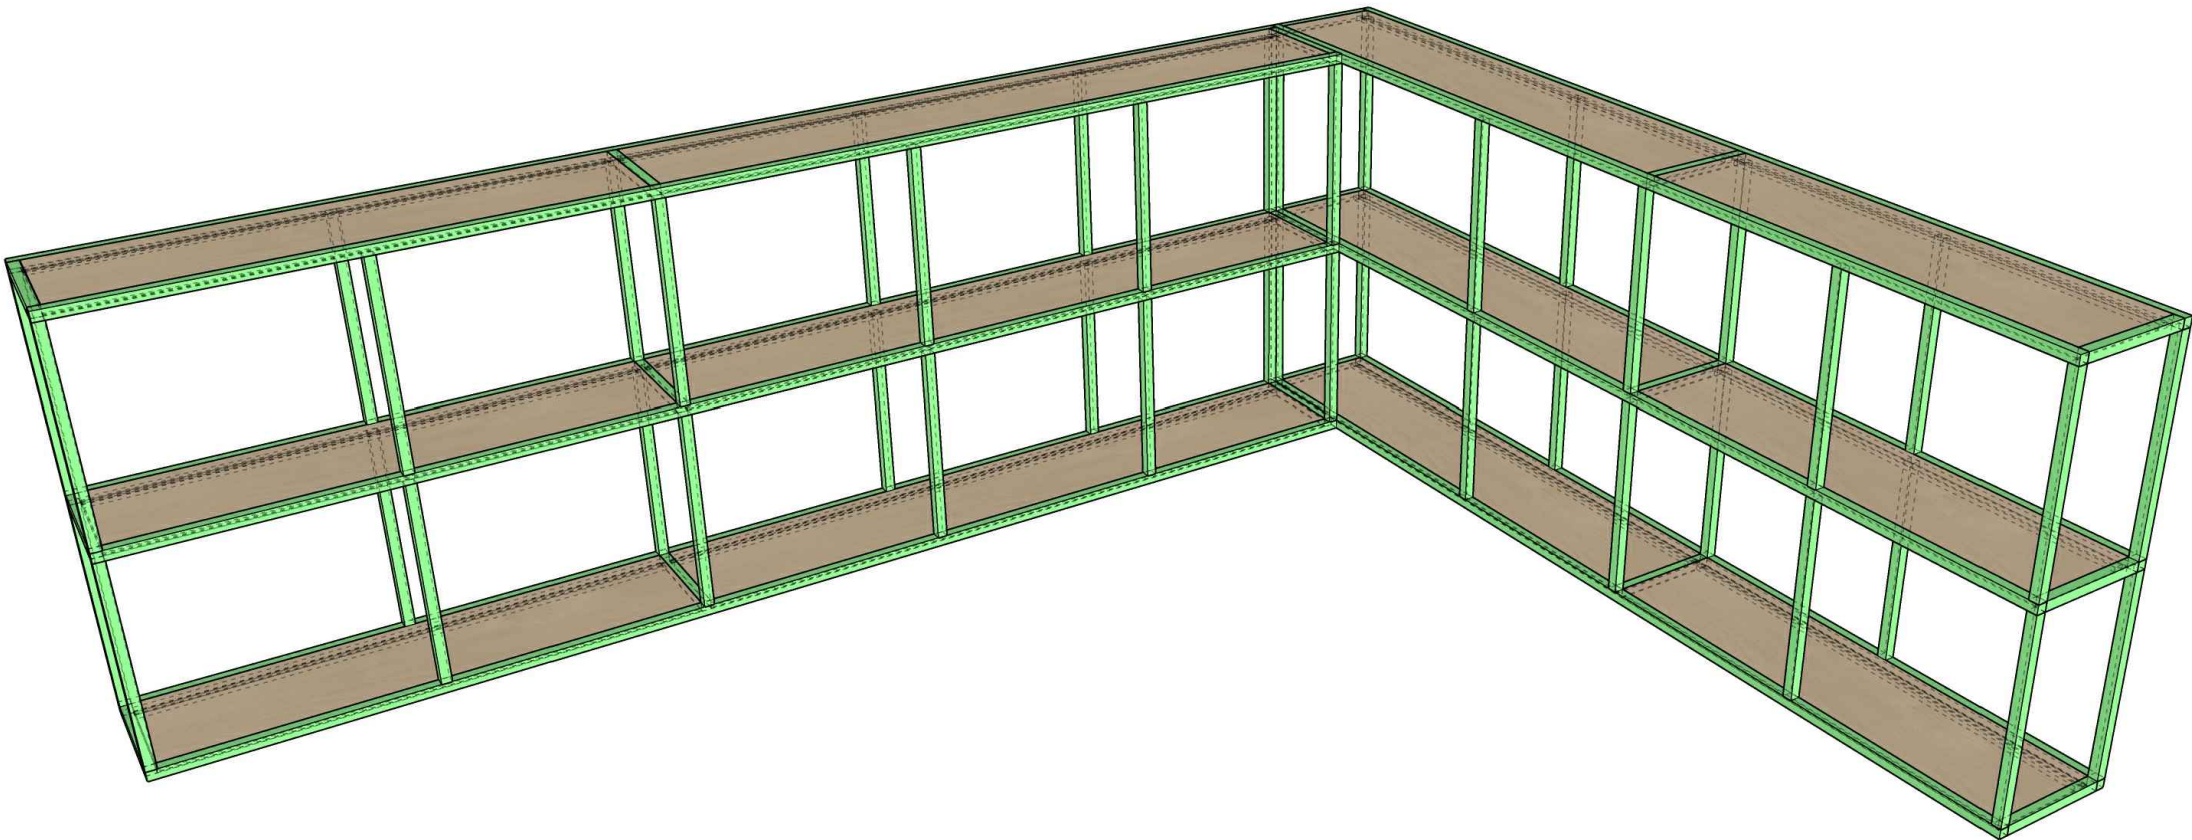

POPIS:
POLICE NAD BAROM

POZVÁRANÝ Z JAKLOVÝCH PROFILOV A PÁSOVIN
O HRÚBKACH 20 X 20 MM
PÁSOVINA HR. 2MM
FARBA STRIEKANÁ
RAL: 5018

MATERIÁL POLÍC:
PREGLEJKA BREZOVÁ HR. 18 MM

POVRCHOVÁ ÚPRAVA:
LAK PUR

SVIETIDLO LED: 15,3 B/M


MONTOVANÉ NA STENU POMOCOU VRUTOV A
HMOŽDÍN

POZNÁMKA: PREGLEJKA STOLÁRSKA S
POHLADOVÝMI HORNÝMI DYHAMI BEZ CHÝB, PRVÁ
TRIEDA!

POZNÁMKA:

- KAŽDÝ DODÁVATEL JE POVINNÝ SVOJE DIELO ZAMERAŤ A PRISPŮSOBIŤ SKUTKOVÉMU STAVU
- VŠETKY ZMENY JE POTREBNÉ KONZULTOVAŤ S ARCHITEKTOM
- VÝKRES SLUŽI K ÚČELOM VYTvorenia CENOVEJ PONUKY, NENAHRAĐZA VÝROBNÚ DOKUMENTÁCIU

HLAVNÝ PROJEKTANT		SPOLURIEŠITEL	SPOLURIEŠITEL	SPOLURIEŠITEL	SLOVENSKÁ TECHNICKÁ UNIVERZITA FAKULTA ARCHITEKTÚRY – PC ARCH NÁMESTIE SLOBODY 19, 812 45 BRATISLAVA		
ING.ARCH.M.ANDRAŠ		ING.D.KOČLIK	ING.ARCH.P.NAHÁLKA	MGR.ART.A.TÓTH			
INVESTOR:		UNIVERZITA KOMENSKÉHO V BRATISLAVE, REKTORÁT ŠAFÁRIKOVO NÁM. Č.6, P.O. BOX 440, 814 99 Bratislava			STUPEŇ:	REALIZAČNÝ PROJEKT	ČÍSLO SADY:
INFO CENTRUM UK ŠTŮROVA ULICA Č. 9, BRATISLAVA					DÁTUM:	SEPT. 2020	
					FORMÁT:	2 x A4	
					Č. ZÁKAZKY:		
					ARCH. ČÍSLO:		
ZARIAĎOVACIE PRVKY – STOLÁRSKE VÝROBKÝ					MIERKA: _	Č. VÝKRESU: 30	

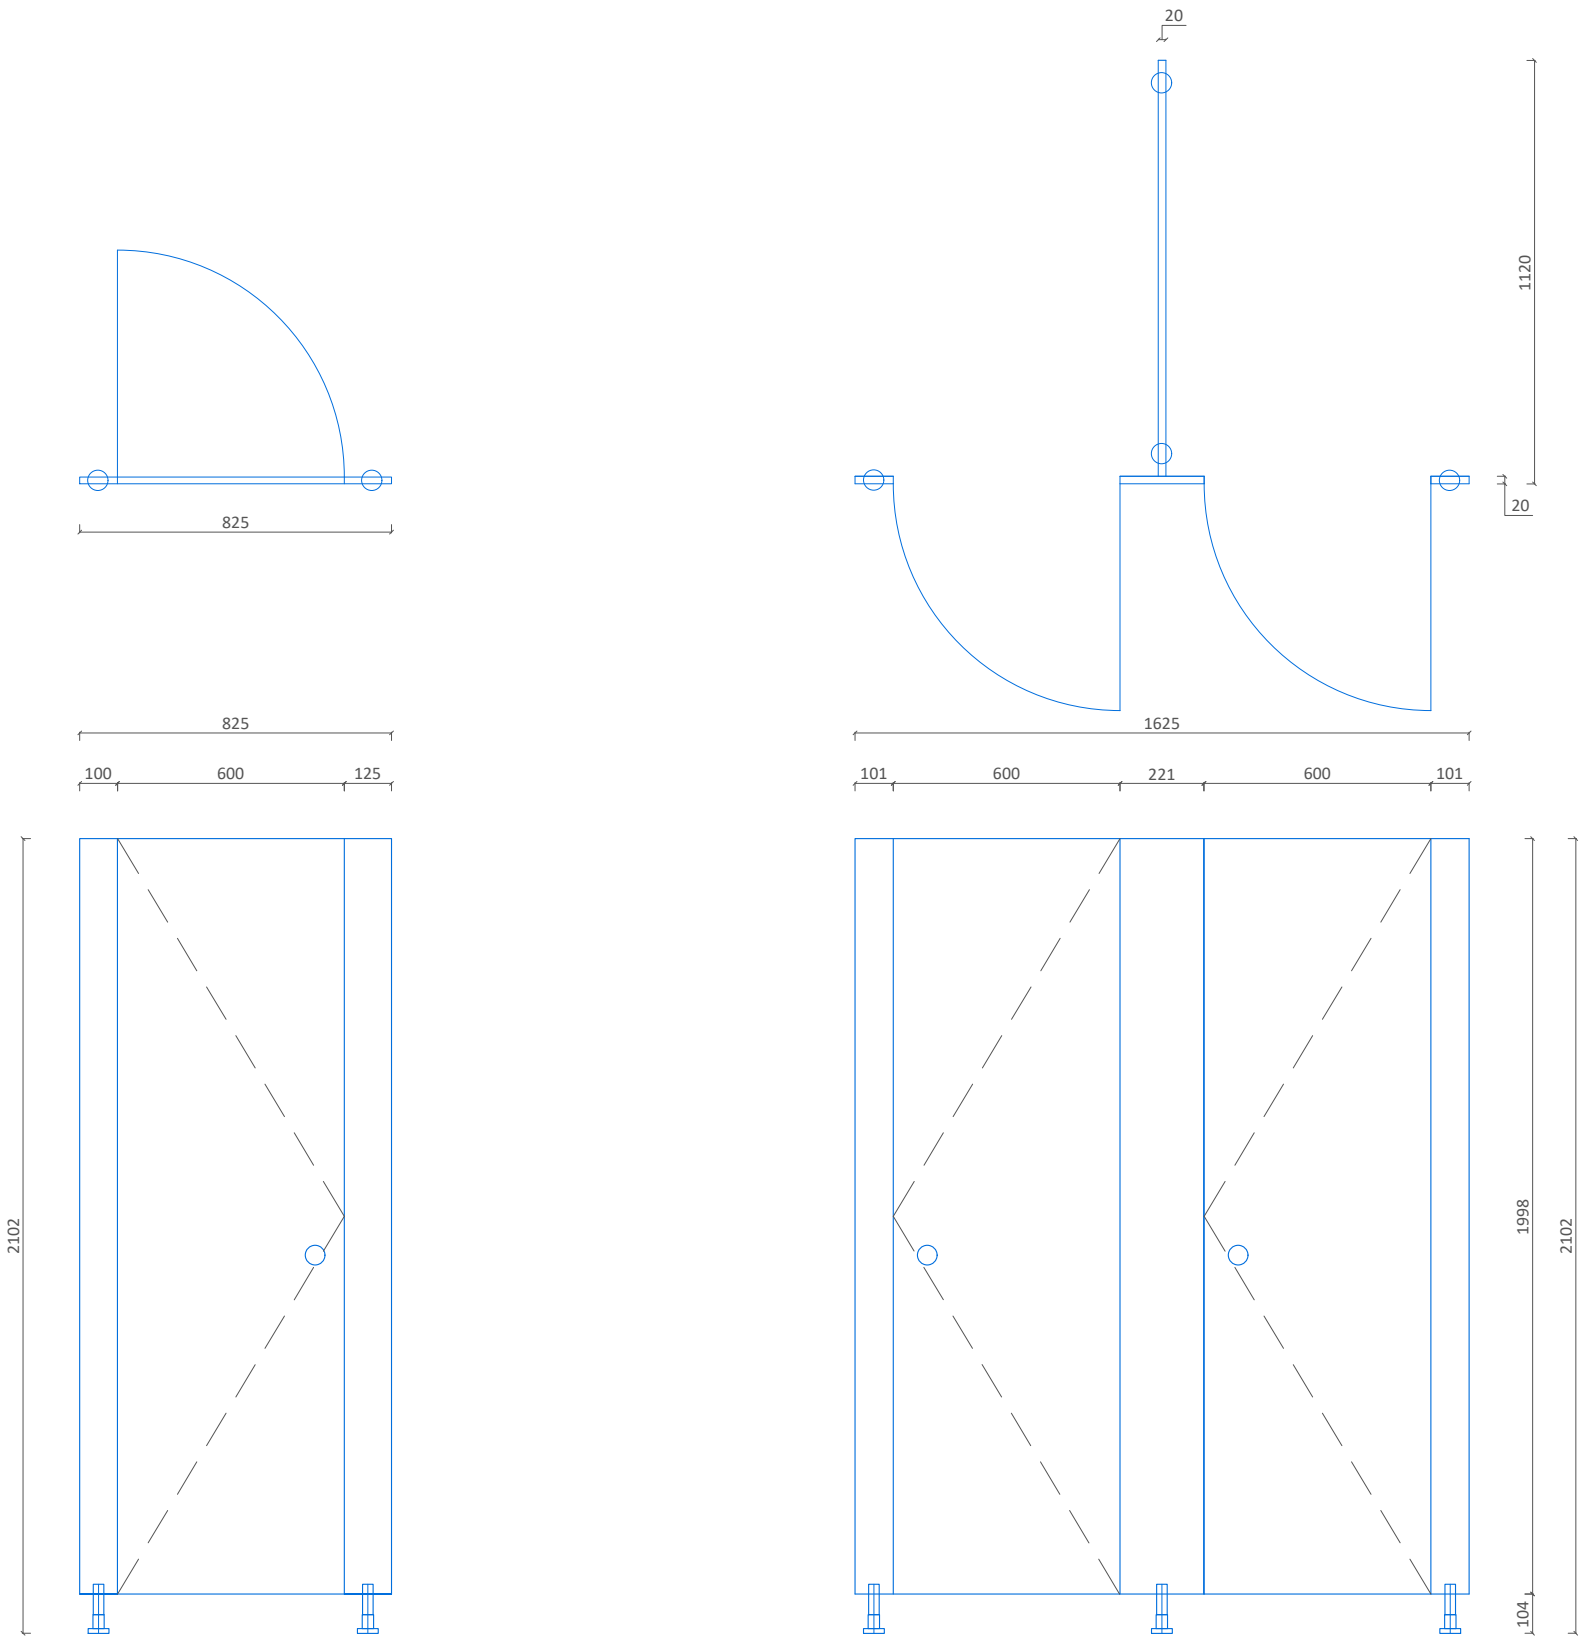

POPIS:
SANITÁRNE PRIEČKY

SYSTÉMOVÁ PRIEČKA NA VYMEDZENIE
PRIESTORU WC KABÍNIEK

POUŽIJÚ SA SYSTÉMOVÉ
– KOTVENIA DO STIEN,
– SOKLOVÉ NOŽIČKY
– ZAMYKANIE DVERÍ
– DVEROVÉ KOVANIA

MATERIÁL STIEN A DVERÍ:
PREGLEJKA BREZOVÁ HR. 18 MM

POVRCHOVÁ ÚPRAVA:
LAK PUR

MONTOVANÉ NA STENU POMOCO
VRUTOV A HMOŽDÍN




POZNÁMKA: PREGLEJKA STOLÁRSKA S
POHLADOVÝMI HORNÝMI DYHAMI BEZ CHÝB, PRVÁ
TRIEDA!

POZNÁMKA:

- KAŽDÝ DODÁVATEL JE POVINNÝ SVOJE DIELO ZAMERAŤ A PRISPŮSOBIŤ SKUTKOVÉMU STAVU
- VŠETKY ZMENY JE POTREBNÉ KONZULTOVAŤ S ARCHITEKTOM
- VÝKRES SLUŽÍ K ÚČELOM VYTVORENIA CENOVEJ PONUKY, NENAHRÁDZA VÝROBNÚ DOKUMENTÁCIU

HLAVNÝ PROJEKTANT		SPOLURIEŠITEL	SPOLURIEŠITEL	SPOLURIEŠITEL	SLOVENSKÁ TECHNICKÁ UNIVERZITA FAKULTA ARCHITEKTÚRY – PC ARCH NÁMESTIE SLOBODY 19, 812 45 BRATISLAVA		
ING.ARCH.M.ANDRÁŠ		ING.D.KOČLIK	ING.ARCH.P.NAHÁLKA	MGR.ART.A.TÓTH			
INVESTOR:		UNIVERZITA KOMENSKÉHO V BRATISLAVE, REKTORÁT ŠAFÁRIKOVO NÁM. Č.6, P.O. BOX 440, 814 99 Bratislava			STUPEŇ:	REALIZAČNÝ PROJEKT	ČÍSLO SADY:
INFO CENTRUM UK ŠTUROVA ULICA Č. 9, BRATISLAVA					DÁTUM:	SEPT. 2020	
					FORMÁT:	2 x A4	
					Č. ZÁKAZKY:		
					ARCH. ČÍSLO:		
					ZARIAĎOVACIE PRVKY – STOLÁRSKE VÝROBKÝ		

SV07 KRYT RADIATORA

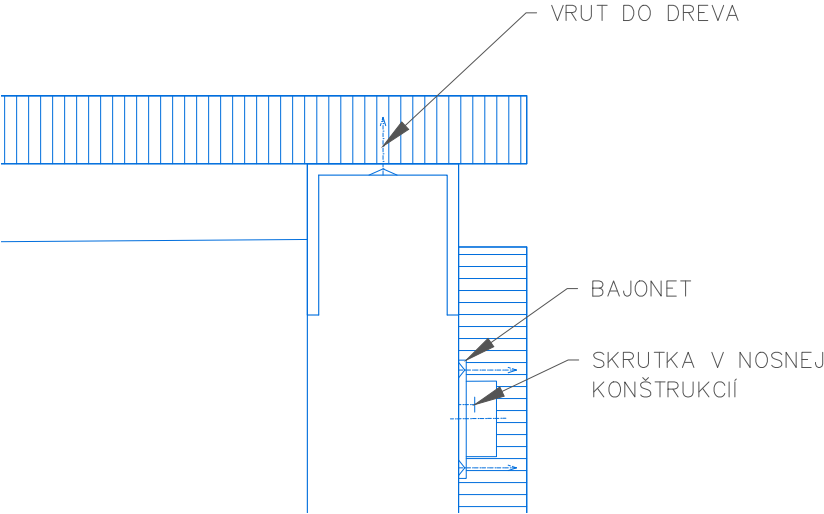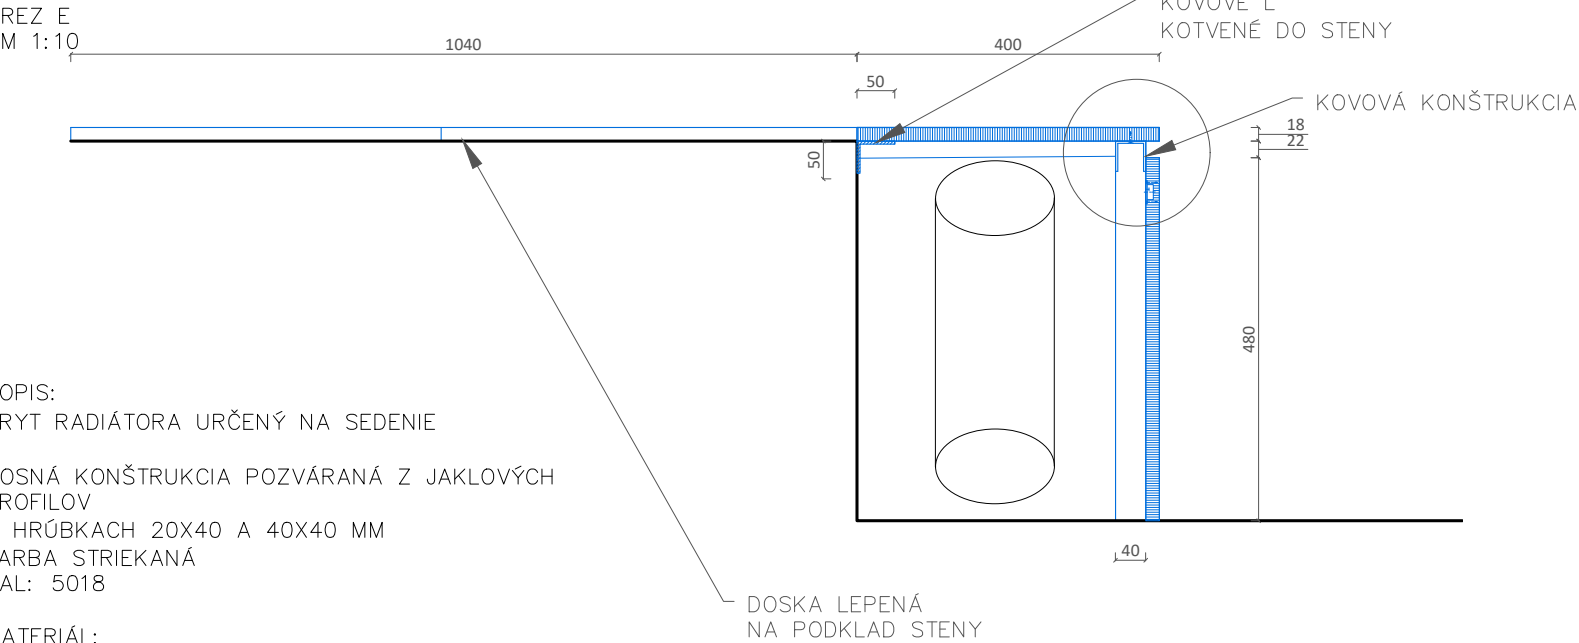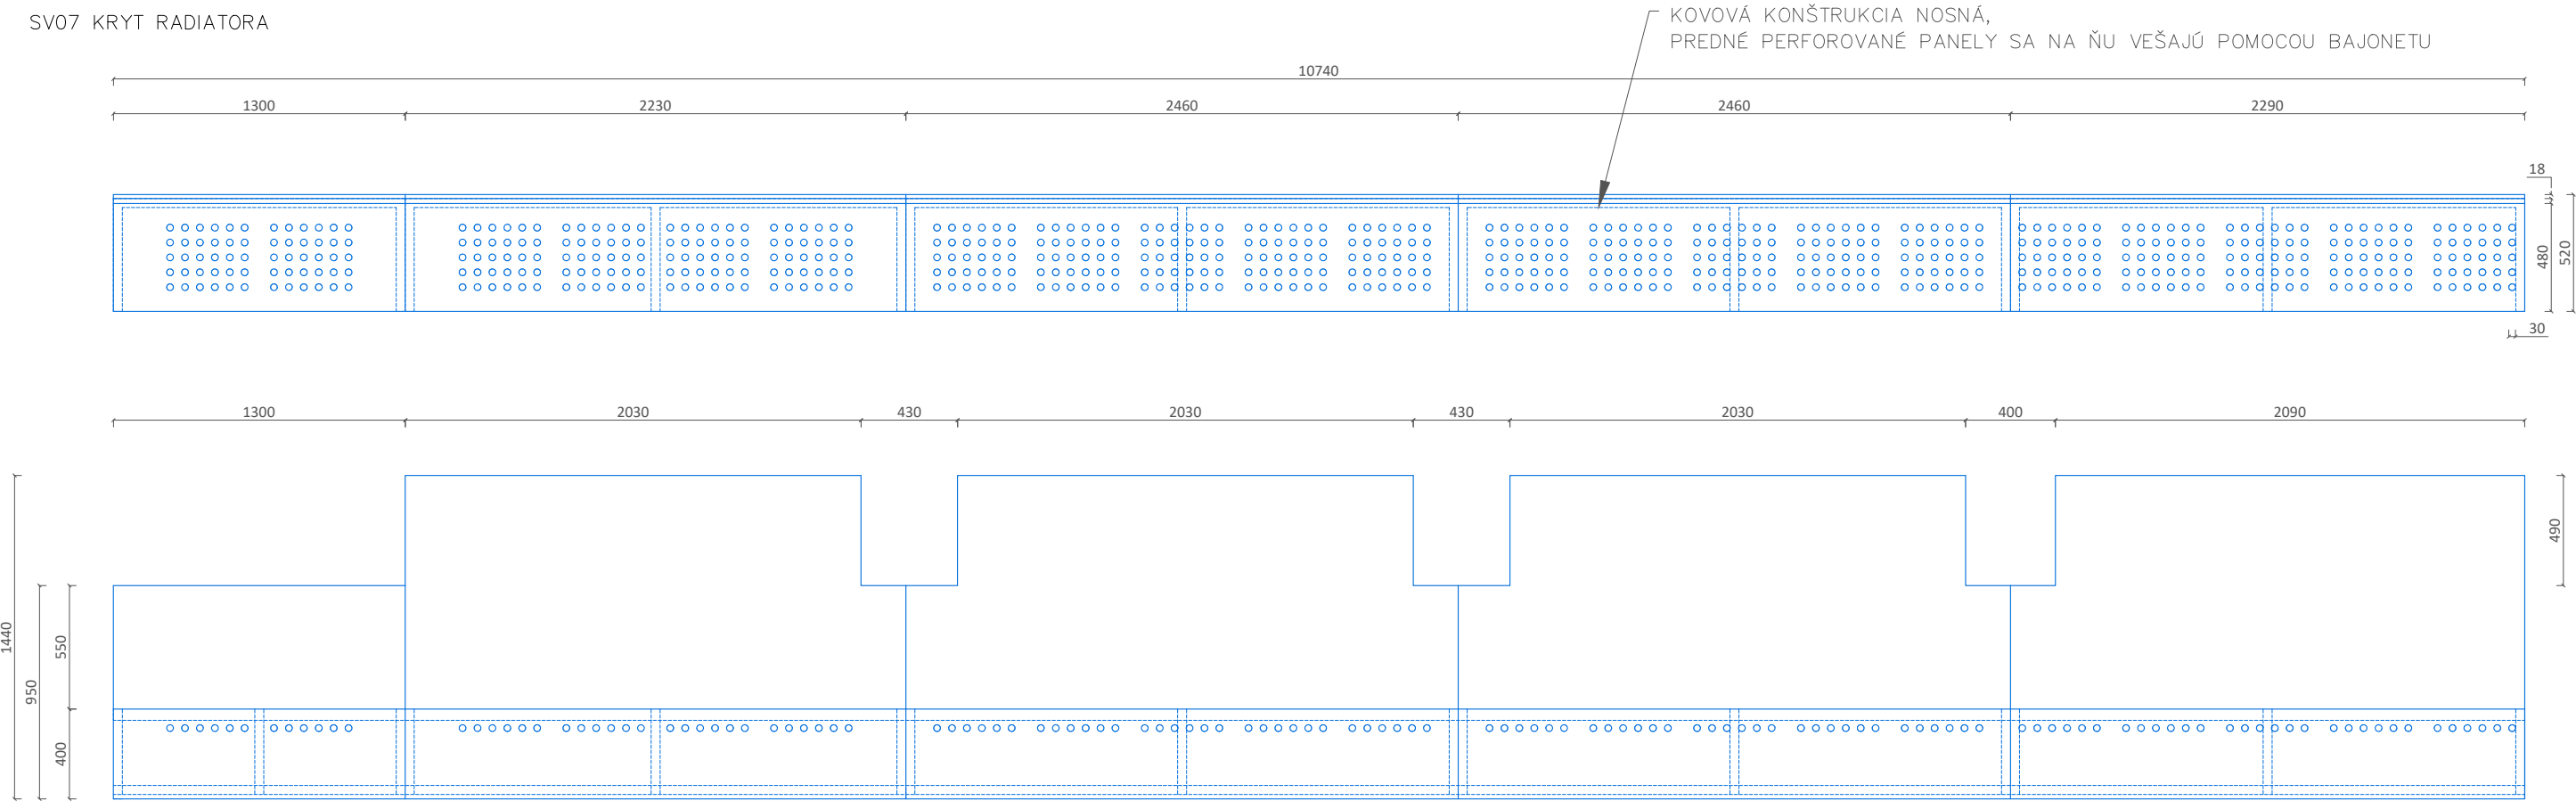

POZNÁMKA:

- KAŽDÝ DODÁVATEL JE POVINNÝ SVOJE DIELO ZAMERAŤ A PRISPŮSOBIŤ SKUTKOVÉMU STAVU
- VŠETKY ZMENY JE POTREBNÉ KONZULTOVAŤ S ARCHITEKTOM
- VÝKRES SLUŽI K ÚČELOM VYTVORENIA CENOVEJ PONUKY, NENAHRÁDZA VÝROBNÚ DOKUMENTÁCIU

POPIS:
KRYT RADIÁTORA URČENÝ NA SEDENIE

NOSNÁ KONŠTRUKCIA POZVÁRANÁ Z JAKLOVÝCH PROFILOV
O HRÚBKACH 20X40 A 40X40 MM
FARBA STRIEKANÁ
RAL: 5018


MATERIÁL:
PREGLEJKA BREZOVÁ HR. 18 MM

POVRCHOVÁ ÚPRAVA:
LAK PUR

MONTOVANÉ NA STENU POMOCOU VRUTOV A HMOŽDÍN

POZNÁMKA: PREGLEJKA STOLÁRSKA S POHLADOVÝMI HORNÝMI DYHAMI BEZ CHÝB, PRVÁ TRIEDA!

HLAVNÝ PROJEKTANT		SPOLURIEŠITEL	SPOLURIEŠITEL	SPOLURIEŠITEL	SLOVENSKÁ TECHNICKÁ UNIVERZITA FAKULTA ARCHITEKTÚRY – PC ARCH NÁMESTIE SLOBODY 19, 812 45 BRATISLAVA		
ING.ARCH.M.ANDRAŠ		ING.D.KOČLIK	ING.ARCH.P.NAHÁLKA	MGR.ART.A.TÓTH			
INVESTOR:		UNIVERZITA KOMENSKÉHO V BRATISLAVE, REKTORÁT ŠAFÁRIKOVO NÁM. Č.6, P.O. BOX 440, 814 99 Bratislava			STUPEŇ:	REALIZAČNÝ PROJEKT	ČÍSLO SADY:
INFO CENTRUM UK ŠTŮROVA ULICA Č. 9, BRATISLAVA					DÁTUM:	SEPT. 2020	
					FORMÁT:	2 x A4	
					Č. ZÁKAZKY:		
					ARCH. ČÍSLO:		
					ZARIAĎOVACIE PRVKY – STOLÁRSKE VÝROBKÝ		
					MIERKA: 1: 30	Č. VÝKRESU: 32	

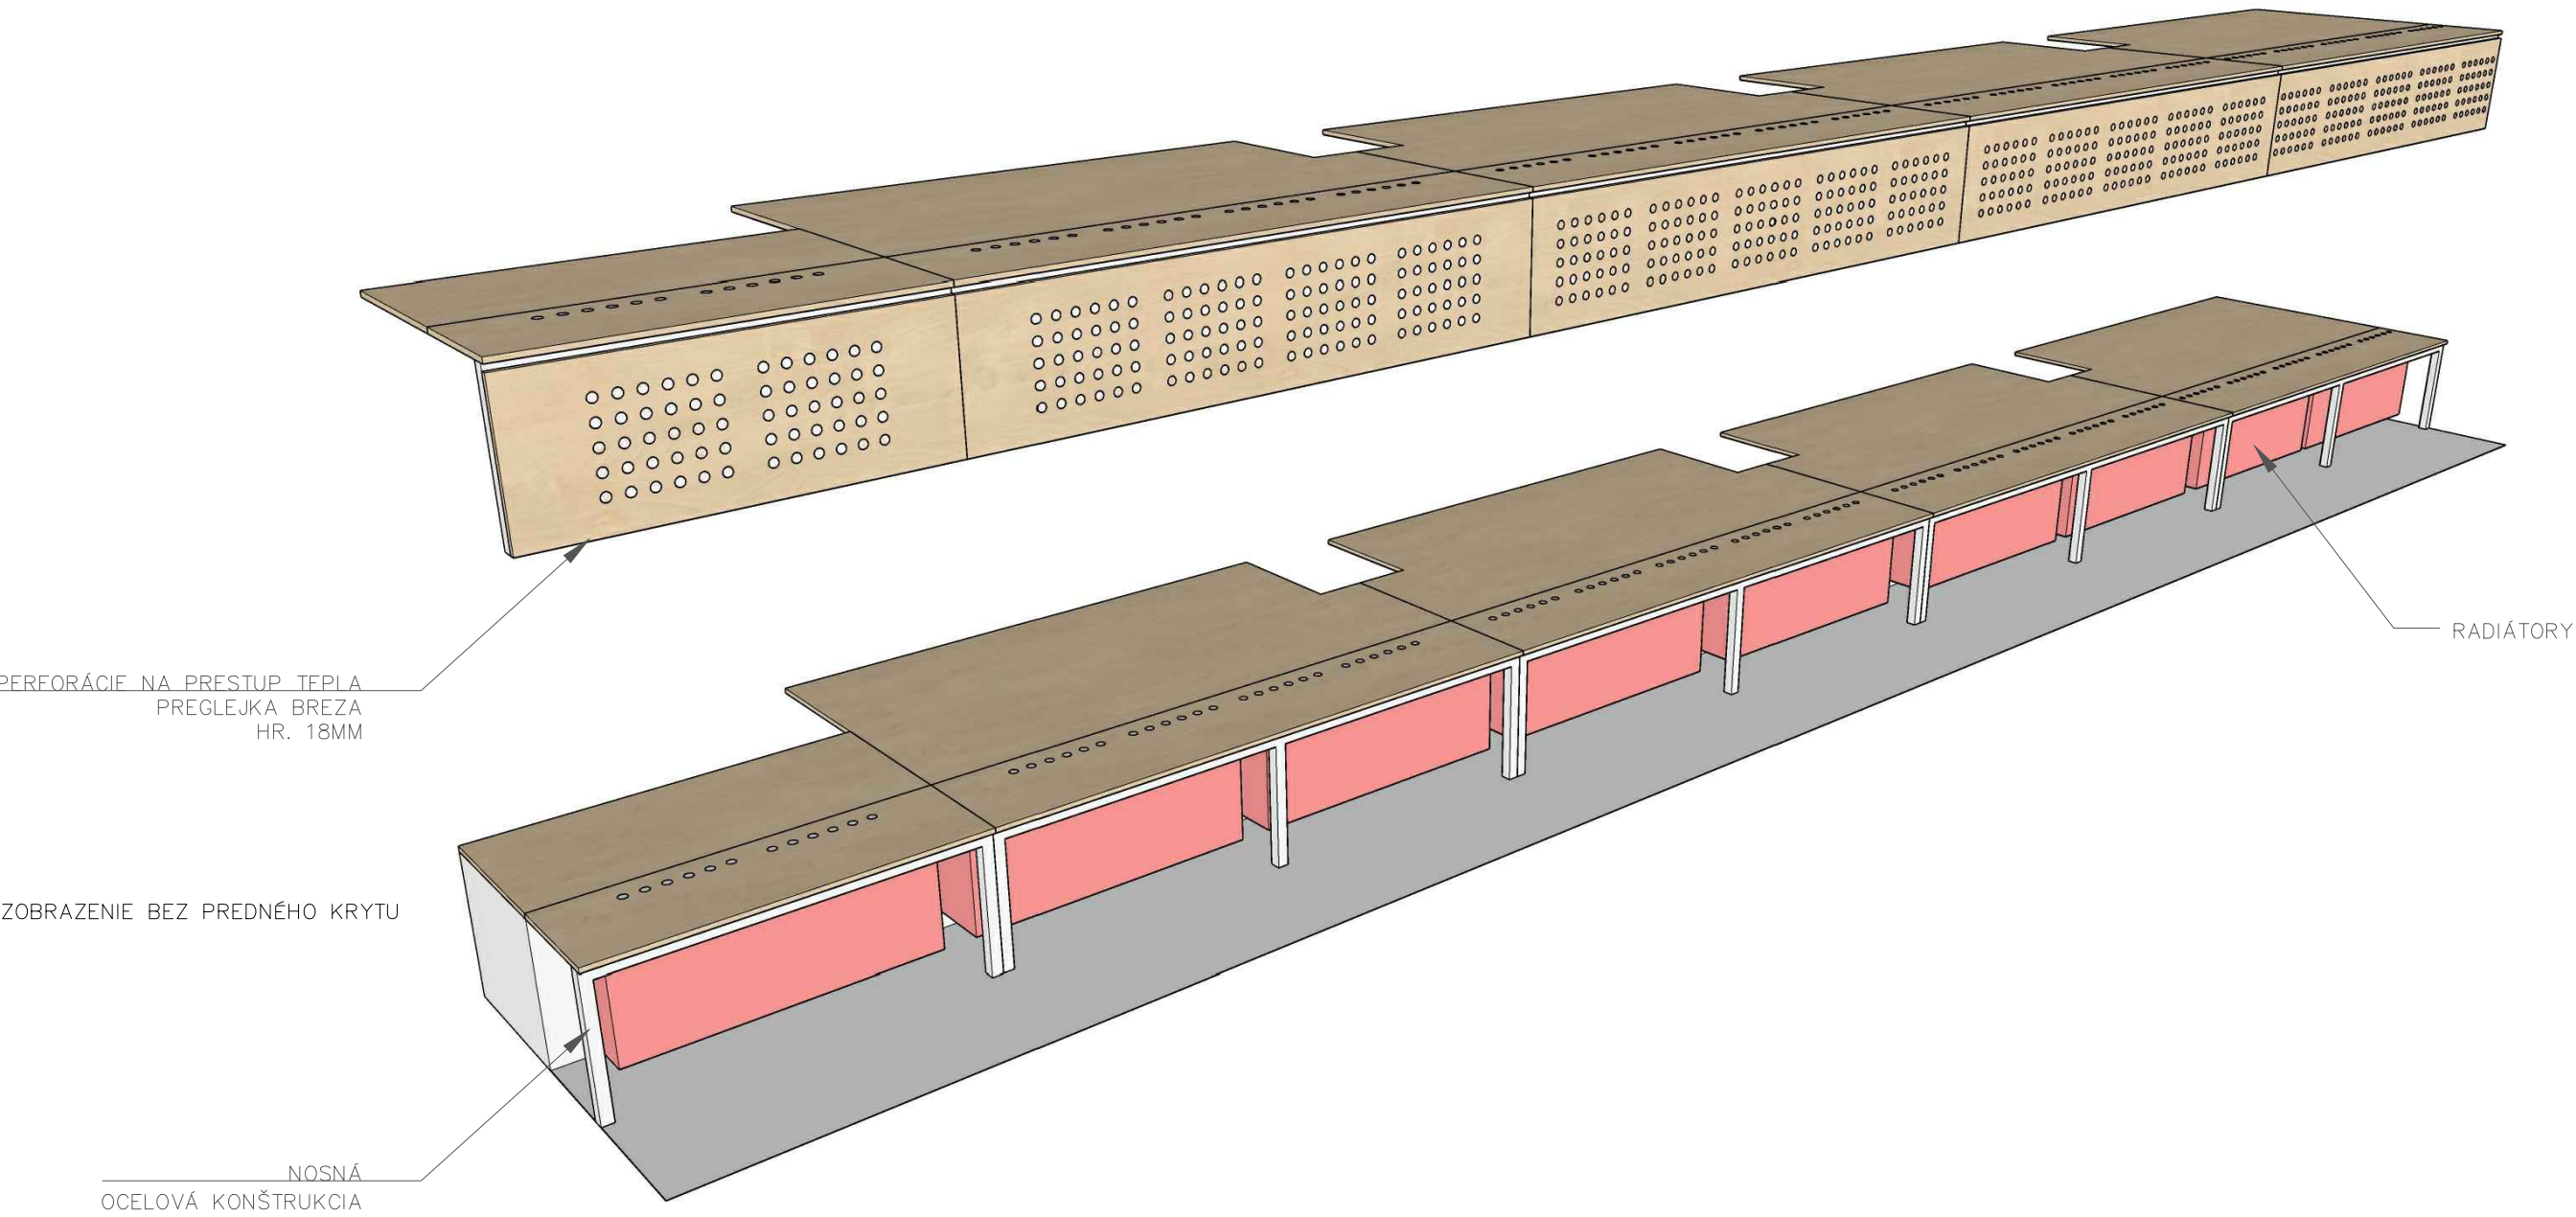


POZNÁMKA:

– KAŽDÝ DODÁVATEL JE POVINNÝ SVOJE DIELO ZAMERAŤ A PRISPŮSOBIŤ SKUTKOVÉMU STAVU

– VŠETKY ZMENY JE POTREBNÉ KONZULTOVAŤ S ARCHITEKTOM

– VÝKRES SLUŽÍ K ÚČELOM VYTVORENIA CENOVEJ PONUKY, NENAHRÁDZA VÝROBNÚ DOKUMENTÁCIU

HLAVNÝ PROJEKTANT	SPOLURIEŠITEĽ	SPOLURIEŠITEĽ	SPOLURIEŠITEĽ	SLOVENSKÁ TECHNICKÁ UNIVERZITA	
ING.ARCH.M.ANDRÁŠ	ING.D.KOČLIK	ING.ARCH.P.NAHÁLIK	MGR.ART.A.TÓTH	FAKULTA ARCHITEKTÚRY – PC ARCH	
				NÁMESTIE SLOBODY 19, 812 45	
				BRATISLAVA	
INVESTOR:	UNIVERZITA KOMENSKÉHO V BRATISLAVE, REKTORÁT			STUPEŇ:	PROJEKT NA
	ŠAFÁRIKOVO NÁM. Č.6, P.O. BOX 440, 814 99				STAVEBNÉ POVOLENIE
	Bratislava				ČÍSLO
INFO CENTRUM UK				DÁTUM:	SEPT. 2020
				FORMÁT:	6 x A4
				Č. ZÁKAZKY:	
				ARCH. ČÍSLO:	
ZARIAĎOVACIE PRVKY – STOLÁRSKE VÝROBKY				MIERKA: 1: 25	Č. VÝKRESU: 33

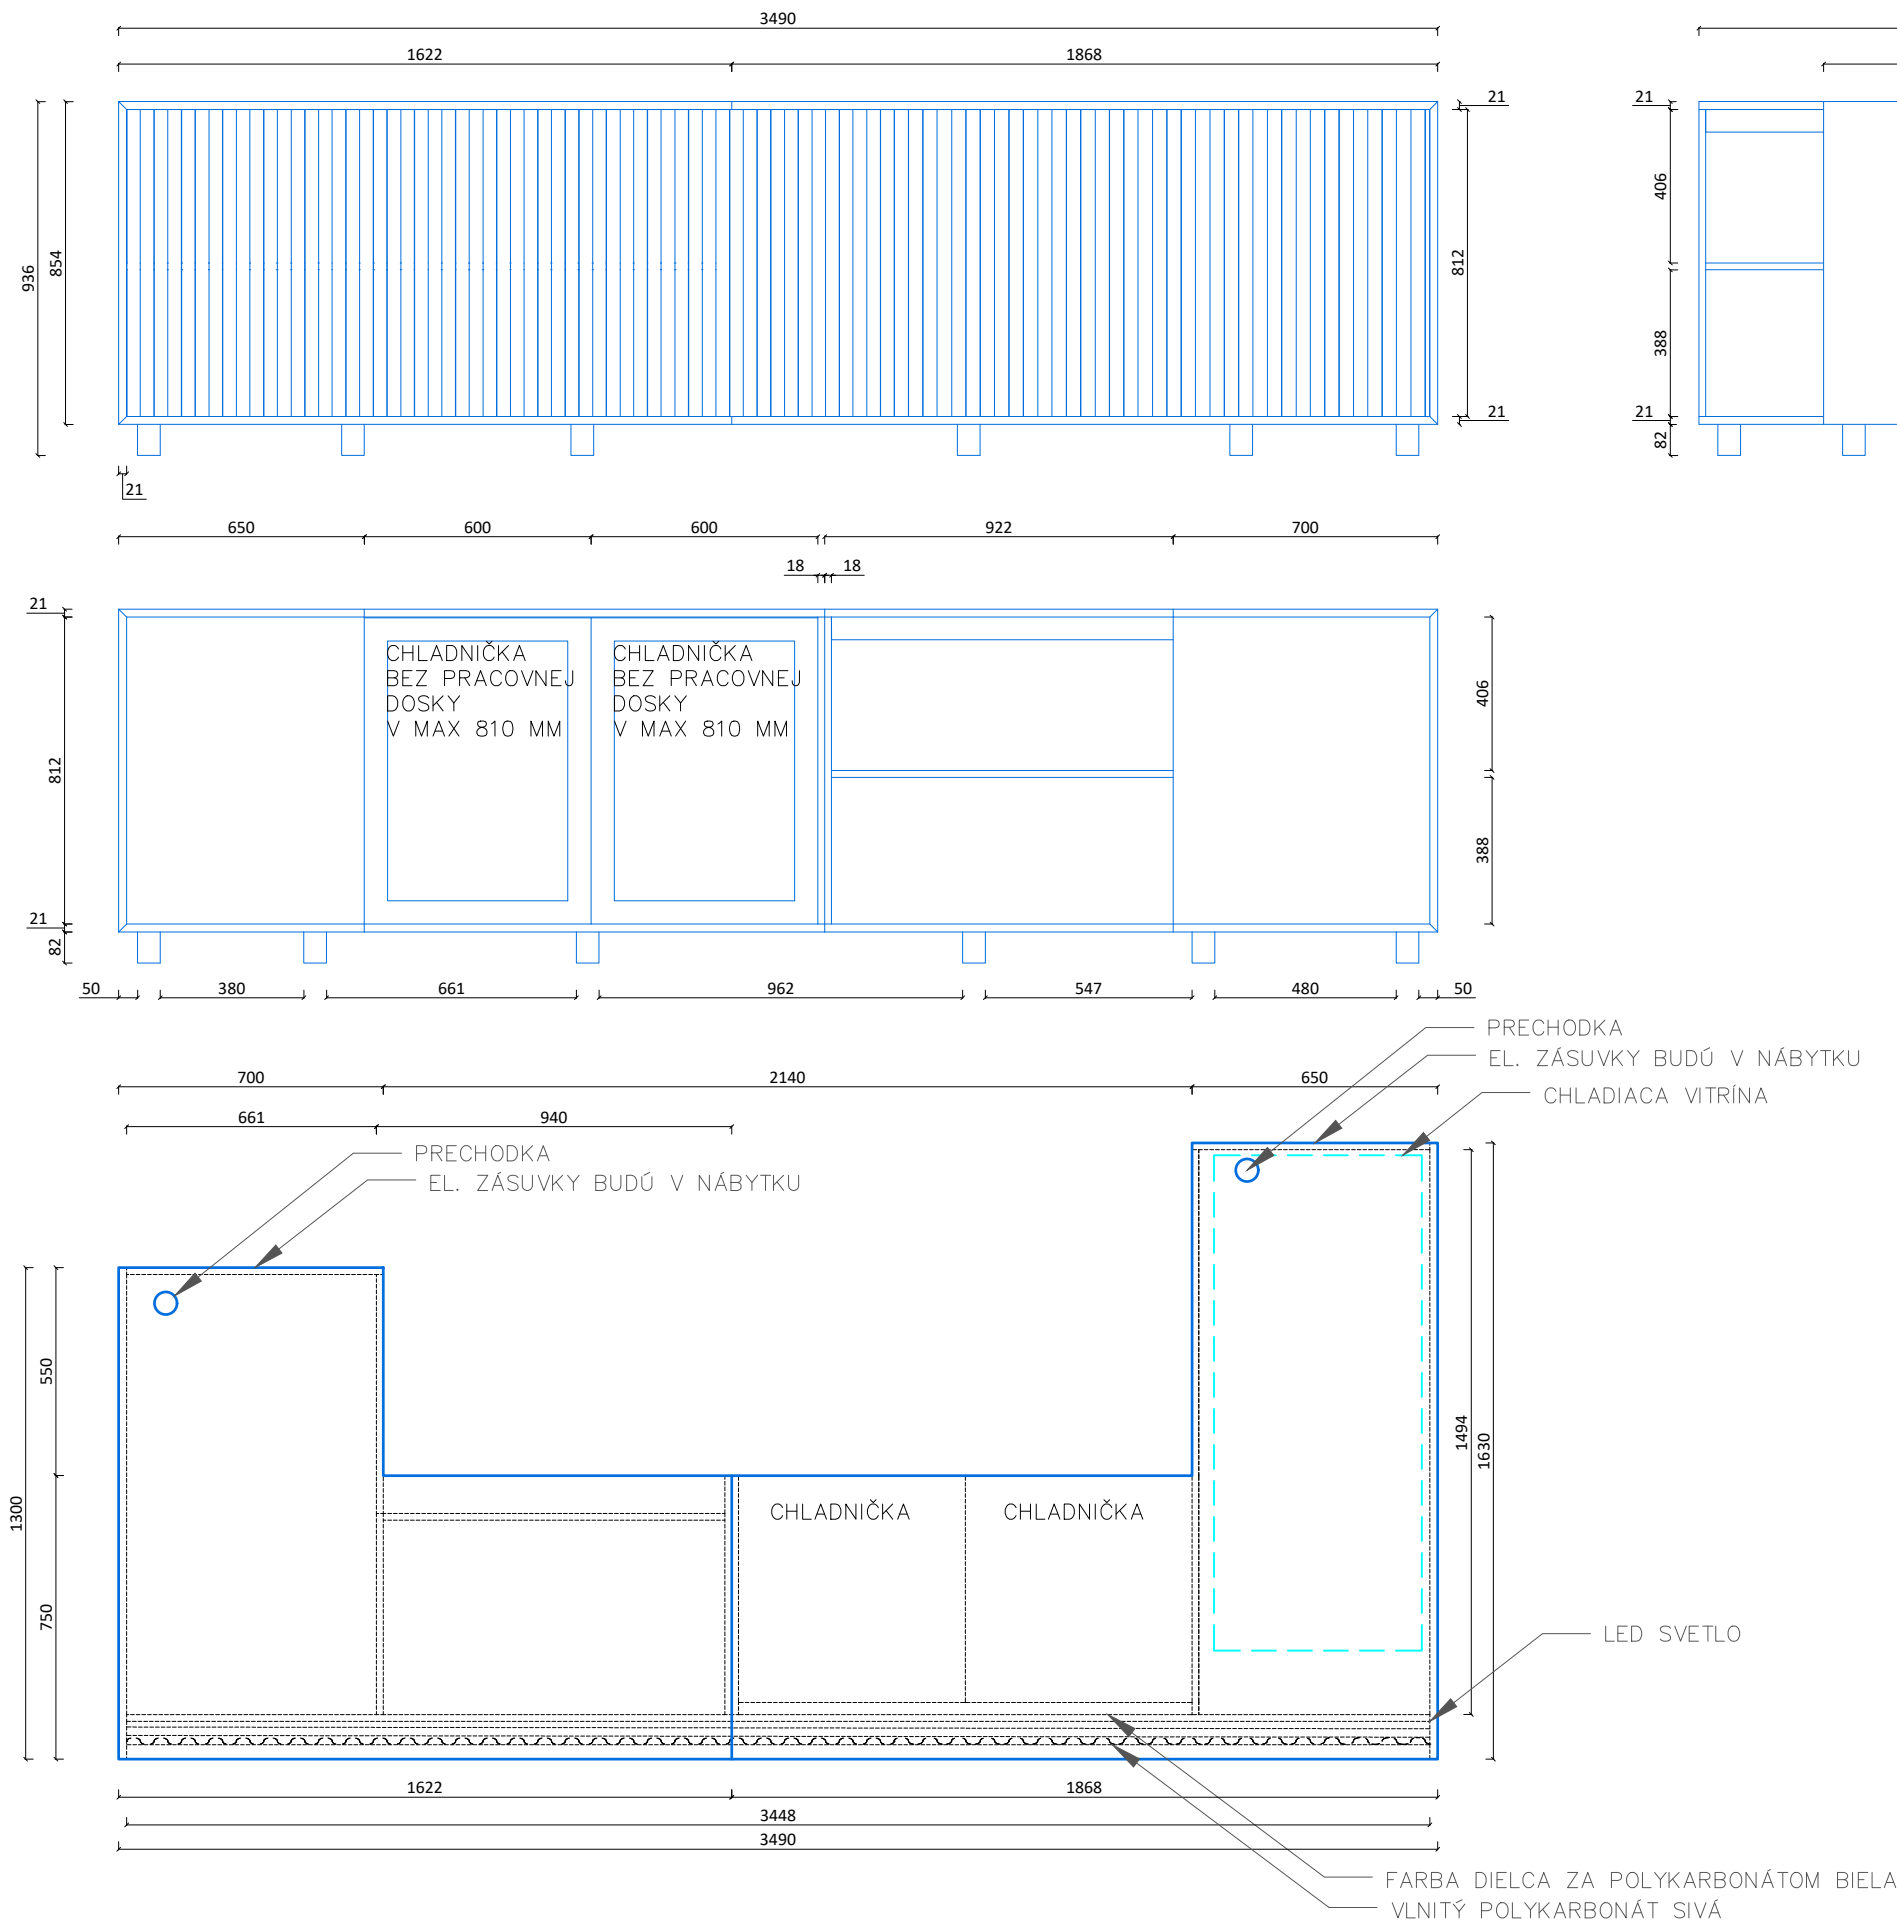

- POPIS:
PULT PREDNÝ V MIESTNOSTI 115
- MATERIÁL:
- PRACOVNÁ A OBVODOVÁ DOSKA PREGLEJKA S NALISOVANOU HPL ČIERNOU HRANY MORENÉ ČIERNOU FARBOU HRúbKA 21 MM
 - DOSKA BUDE ZA POLYKARBONÁTOM BIELA MÔŽE TO BYŤ PDP S NÁTEROM HR. 18 MM
 - OSTATNÉ DOSKY KORPUSU PREGLEJKA HR. 18MM
- POVRCHOVÁ ÚPRAVA:
LAK PUR MATNÝ
- NOHY: KOVOVÉ ČIERNE V = 80 MM
POČET: 12KS
- LED SVETLO: 3,5 B/M
- POZNÁMKA: PREGLEJKA STOLÁRSKA S POHLADOVÝMI HORNÝMI DYHAMI BEZ CHÝB, PRVÁ TRIEDA!

POZNÁMKA:

– KAŽDÝ DODÁVATEL JE POVINNÝ SVOJE DIELO ZAMERAŤ A PRISPŮSOBIŤ SKUTKOVÉMU STAVU

– VŠETKY ZMENY JE POTREBNÉ KONZULTOVAŤ S ARCHITEKTOM

– VÝKRES SLUŽÍ K ÚČELOM VYTvoreNIA CENOVEJ PONUKY, NENAHRAĐZA VÝROBNÚ DOKUMENTÁCIU

HLAVNÝ PROJEKTANT	SPOLURIEŠITEĽ	SPOLURIEŠITEĽ	SPOLURIEŠITEĽ	SLOVENSKÁ TECHNICKÁ UNIVERZITA FAKULTA ARCHITEKTÚRY – PC ARCH NÁMESTIE SLOBODY 19, 812 45 BRATISLAVA		
ING.ARCH.M.ANDRAŠ	ING.D.KOČLIK	ING.ARCH.P.NAHÁĽKA	MGR.ART.A.TÓTH			
INVESTOR:	UNIVERZITA KOMENSKÉHO V BRATISLAVE, REKTORÁT ŠAFÁRIKOVO NÁM. Č.6, P.O. BOX 440, 814 99 Bratislava			STUPEŇ:	REALIZAČNÝ PROJEKT	ČÍSLO SADY:
INFO CENTRUM UK ŠTÚROVA ULICA Č. 9, BRATISLAVA				DÁTUM:	SEPT. 2020	
				FORMÁT:	2 x A4	
				Č. ZÁKAZKY:		
				ARCH. ČÍSLO:		
				ZARIAĐOVACIE PRVKY – STOLÁRSKE VÝROBKY		
				MIERKA: 1:20	Č. VÝKRESU: 34	



POPIS:
PULT PREDNÝ V MIESTNOSTI 115

- MATERIÁL:
1. PRACOVNÁ A OBVODOVÁ DOSKA PREGLEJKA S NALISOVANOU HPL ČIERNOU HRANY MORENÉ ČIERNOU FARBOU HRÚBKA 21 MM
 2. DOSKA BUDE ZA POLYKARBONÁTOM BIELA MÔŽE TO BYŤ PDP S NÁTEROM HR. 18 MM
 3. OSTATNÉ DOSKY KORPUSU PREGLEJKA HR. 18MM

POVRCHOVÁ ÚPRAVA:
LAK PUR MATNÝ

NOHÝ: KOVOVÉ ČIERNE V = 80 MM
POČET: 12KS

LED SVETLO: 3,5 B/M

POZNÁMKA: PREGLEJKA STOLÁRSKA S POHLADOVÝMI HORNÝMI DYHAMI BEZ CHÝB, PRVÁ TRIEDA!



POZNÁMKA:




– KAŽDÝ DODÁVATEL JE POVINNÝ SVOJE DIELO ZAMERAŤ A PRISPŮSOBIŤ SKUTKOVÉMU STAVU

– VŠETKY ZMENY JE POTREBNÉ KONZULTOVAŤ S ARCHITEKTOM

– VÝKRES SLUŽI K ÚČELOM VYTvorenia CENOVEJ PONUKY, NENAHŔADZA VÝROBNÚ DOKUMENTÁCIU

HLAVNÝ PROJEKTANT	SPOLURIEŠITEĽ	SPOLURIEŠITEĽ	SPOLURIEŠITEĽ	SLOVENSKÁ TECHNICKÁ UNIVERZITA FAKULTA ARCHITEKTÚRY – PC ARCH NÁMESTIE SLOBODY 19, 812 45 BRATISLAVA		
ING.ARCH.M.ANDRAŠ	ING.D.KOČLIK	ING.ARCH.P.NAHÁĽKA	MGR.ART.A.TÓTH			
INVESTOR:	UNIVERZITA KOMENSKÉHO V BRATISLAVE, REKTORÁT ŠAFÁRIKOVO NÁM. Č.6, P.O. BOX 440, 814 99 Bratislava			STUPEŇ:	REALIZAČNÝ PROJEKT	ČÍSLO SADY:
INFO CENTRUM UK ŠŤUROVA ULICA Č. 9, BRATISLAVA				DÁTUM:	SEPT. 2020	
				FORMÁT:	2 x A4	
				Č. ZÁKAZKY:		
				ARCH. ČÍSLO:		
PÔDORYS I.N.P. – VYBAVENIE BARU				MIERKA: –	Č. VÝKRESU: 35	

A07
PULT BAROVÝ

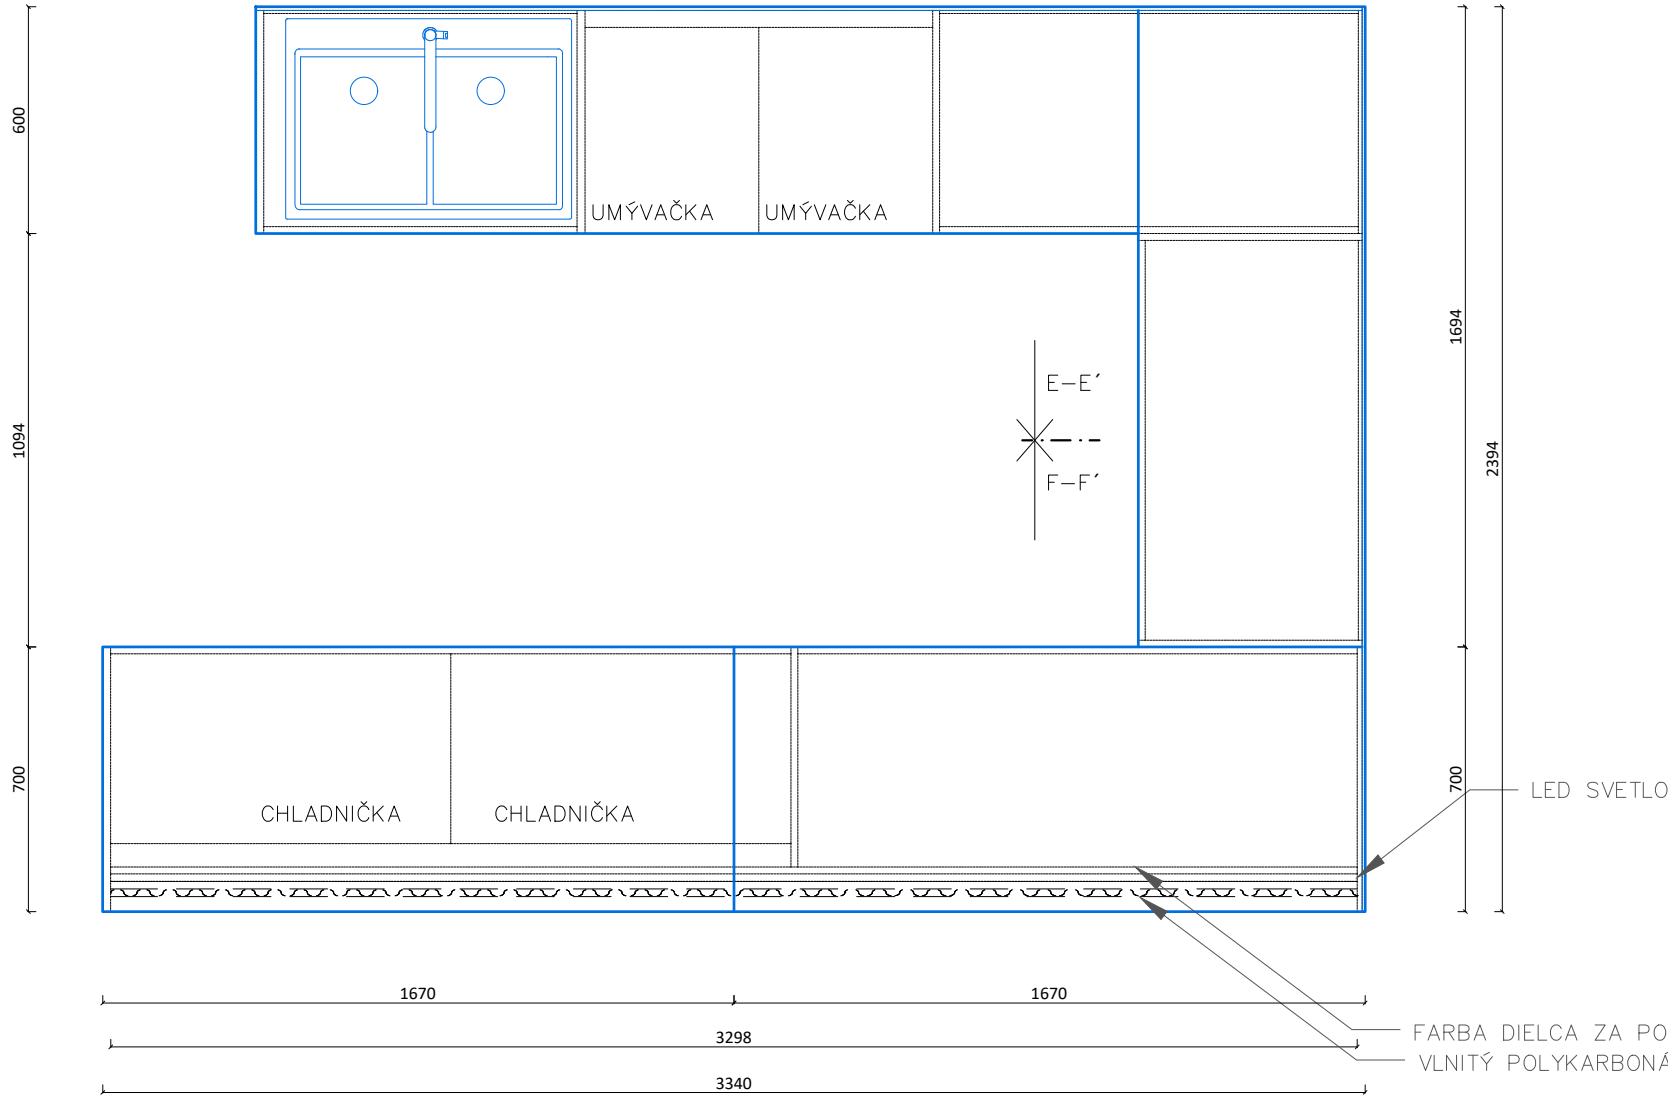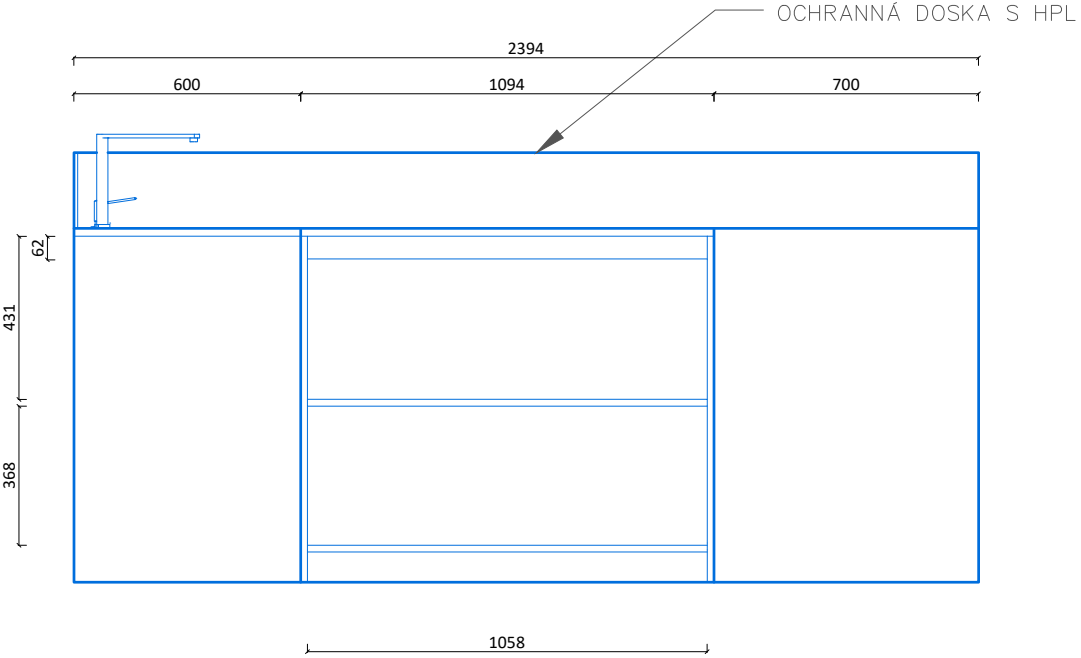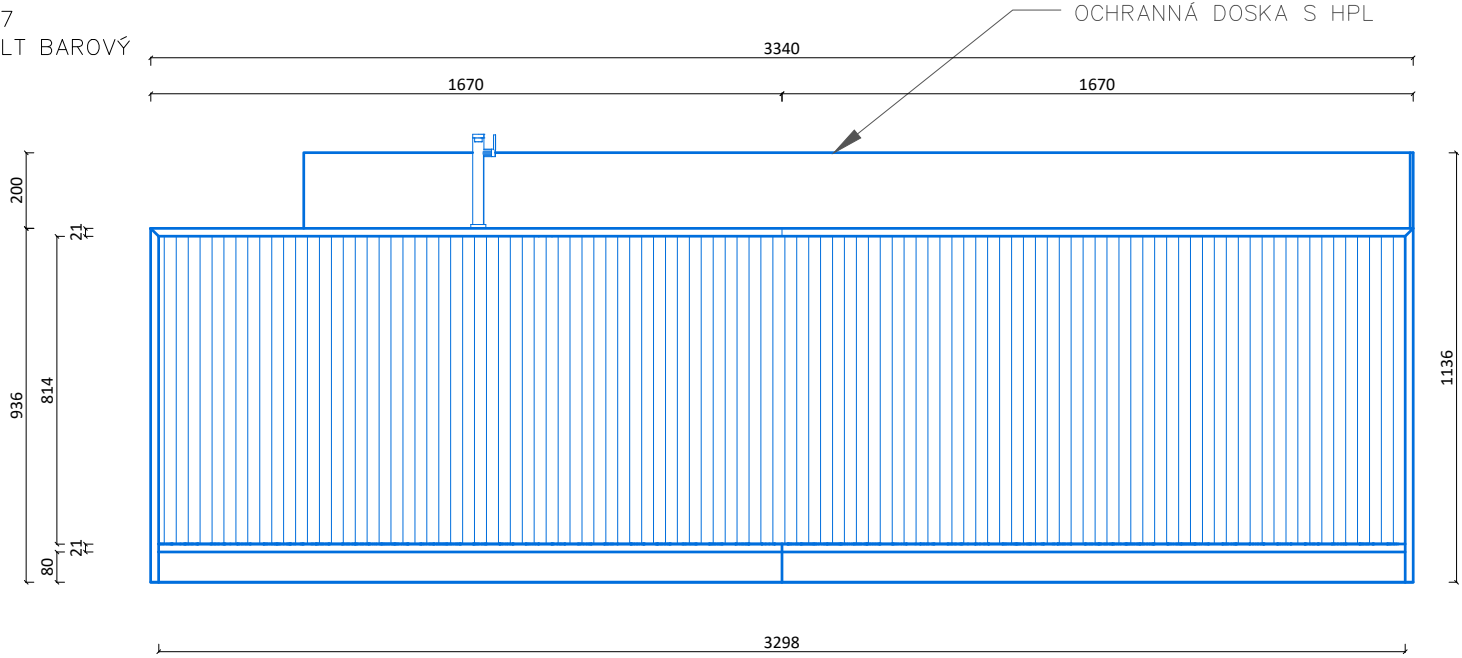

POPIS:
PULT BAROVÝ V MIESTNOSTI 113

MATERIÁL:

1. PRACOVNÁ A OBVODOVÁ DOSKA PREGLEJKA S NALISOVANOU HPL ČIERNOU HRANY MORENÉ ČIERNOU FARBOU HRúbKA 18 MM
2. DOSKA BUDE ZA POLYKARBONÁTOM BIELA A Z VNÚTORNEJ STRANY STOLA ČIERNA HR. 18 MM
3. OSTATNÉ DOSKY KORPUSU PREGLEJKA HR. 18MM

POVRCHOVÁ ÚPRAVA:
LAK PUR MATNÝ

LED SVETLO: 3,3 B/M



POZNÁMKA: PREGLEJKA STOLÁRSKA S POHLADOVÝMI HORNÝMI DYHAMI BEZ CHÝB, PRVÁ TRIEDA!

POZNÁMKA:

- KAŽDÝ DODÁVATEL JE POVINNÝ SVOJE DIELO ZAMERAŤ A PRISPŮSOBIŤ SKUTKOVÉMU STAVU
- VŠETKY ZMENY JE POTREBNÉ KONZULTOVAŤ S ARCHITEKTOM
- VÝKRES SLUŽI K ÚČELOM VYTVORENIA CENOVEJ PONUKY, NENAHRAĐZA VÝROBNÚ DOKUMENTÁCIU

HLAVNÝ PROJEKTANT		SPOLURIEŠITEL	SPOLURIEŠITEL	SPOLURIEŠITEL	SLOVENSKÁ TECHNICKÁ UNIVERZITA FAKULTA ARCHITEKTÚRY – PC ARCH NÁMESTIE SLOBODY 19, 812 45 BRATISLAVA		
ING.ARCH.M.ANDRAŠ		ING.D.KOČLIK	ING.ARCH.P.NAHÁLKA	MGR.ART.A.TÓTH			
INVESTOR:		UNIVERZITA KOMENSKÉHO V BRATISLAVE, REKTORÁT ŠAFÁRIKOVO NÁM. Č.6, P.O. BOX 440, 814 99 Bratislava			STUPEŇ:	REALIZAČNÝ PROJEKT	ČÍSLO SADY:
INFO CENTRUM UK ŠTUROVA ULICA Č. 9, BRATISLAVA					DÁTUM:	SEPT. 2020	
					FORMÁT:	2 x A4	
					Č. ZÁKAZKY:		
					ARCH. ČÍSLO:		
					ZARIAĎOVACIE PRVKY – STOLÁRSKE VÝROBKÝ		
					MIERKA: 1:20	Č. VÝKRESU: 36	

A07
PULT BAROVÝ

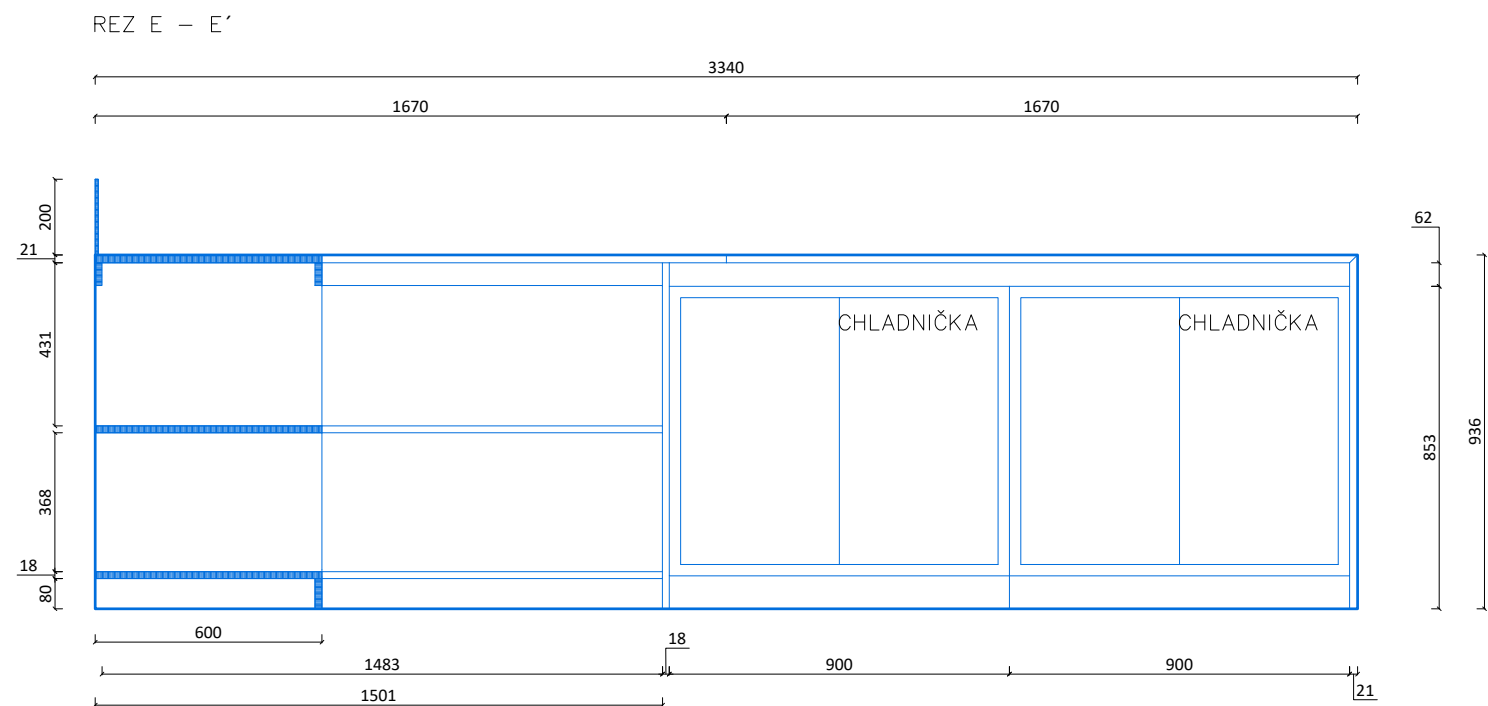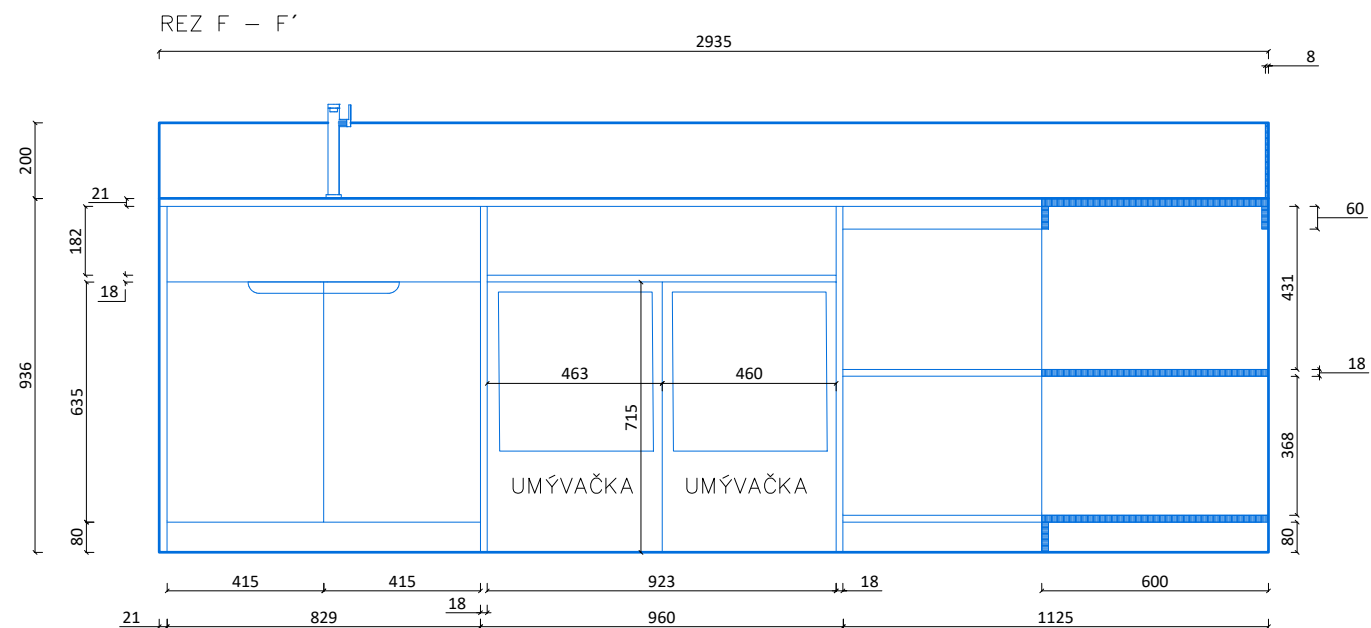

POPIS:
PULT BAROVÝ

MATERIÁL:

1. PRACOVNÁ A OBVODOVÁ DOSKA PREGLEJKA
S NALISOVANOU HPL ČIERNOU
HRANY MORENÉ ČIERNOU FARBOU
HRÚBKA 18 MM

2. DOSKA BUDE ZA POLYKARBONÁTOM BIELA A
Z VNÚTORNEJ STRANY STOLA ČIERNA
HR. 18 MM

3. OSTATNÉ DOSKY KORPUSU PREGLEJKA HR. 18MM

POVRCHOVÁ ÚPRAVA:
LAK PUR MATNÝ


LED SVETLO: 3,3 B/M

POZNÁMKA: PREGLEJKA STOLÁRSKA S
POHLADOVÝMI HORNÝMI DYHAMI BEZ CHÝB, PRVÁ
TRIEDA!

POZNÁMKA:

- KAŽDÝ DODÁVATEL JE POVINNÝ SVOJE DIELO ZAMERAŤ A PRISŔOŠOBIŤ SKUTKOVÉMU STAVU
- VŠETKY ZMENY JE POTREBNÉ KONZULTOVAŤ S ARCHITEKTOM
- VÝKRES SLUŽÍ K ÚČELOM VYTVORENIA CENOVEJ PONUKY, NENAHRÁDZA VÝROBNÚ DOKUMENTÁCIU

HLAVNÝ PROJEKTANT		SPOLURIEŠITEL		SPOLURIEŠITEL		SLOVENSKÁ TECHNICKÁ UNIVERZITA FAKULTA ARCHITEKTÚRY – PC ARCH	
ING.ARCH.M.ANDRAŠ		ING.D.KOČLIK		ING.ARCH.P.NAHÁLK		MGR.ART.A.TÓTH NÁMESTIE SLOBODY 19, 812 45 BRATISLAVA	
INVESTOR:		UNIVERZITA KOMENSKÉHO V BRATISLAVE, REKTORÁT ŠAFÁRIKOVO NÁM. Č.6, P.O. BOX 440, 814 99 Bratislava				STUPEŇ:	
						REALIZAČNÝ PROJEKT	
INFO CENTRUM UK ŠTÚROVA ULICA Č. 9, BRATISLAVA						ČÍSLO SADY:	
						DÁTUM: SEPT. 2020	
						FORMÁT: 2 x A4	
						Č. ZÁKAZKY:	
ZARIAĎOVACIE PRVKY – STOLÁRSKE VÝROBKÝ						ARCH. ČÍSLO:	
						MIERKA: 1:20	
						Č. VÝKRESU: 37	

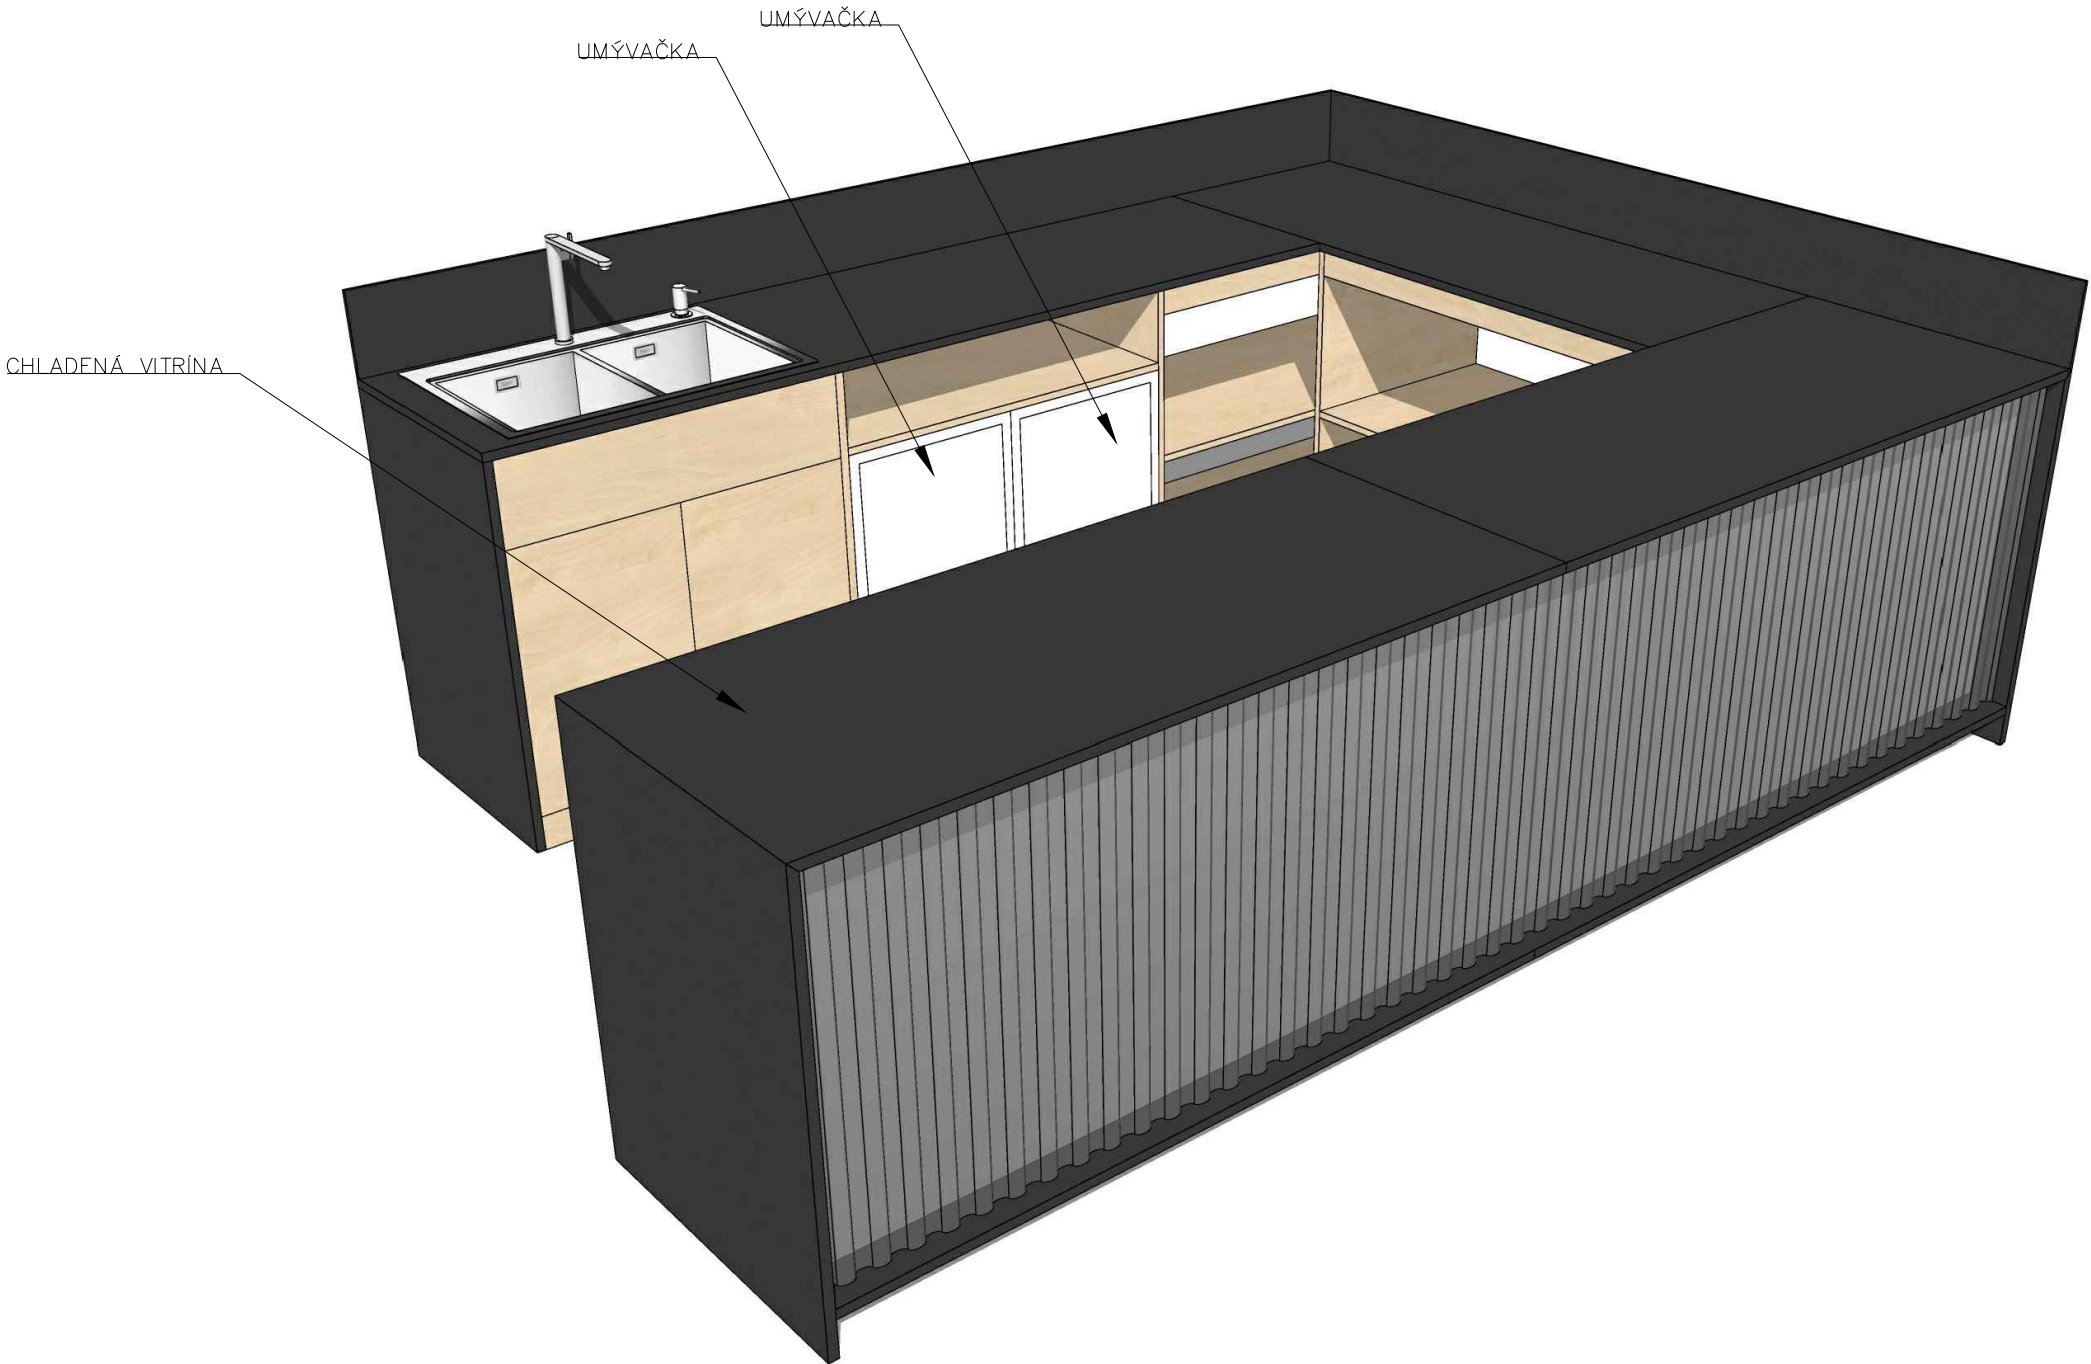

POPIS:
PULT BAROVÝ

MATERIÁL:

1. PRACOVNÁ A OBVODOVÁ DOSKA PREGLEJKA
S NALISOVANOU HPL ČIERNOU
HRANY MORENÉ ČIERNOU FARBOU
HRÚBKA 18 MM

2. DOSKA BUDE ZA POLYKARBONÁTOM BIELA A
Z VNÚTORNEJ STRANY STOLA ČIERNA
HR. 18 MM

3. OSTATNÉ DOSKY KORPUSU PREGLEJKA HR.
18MM

POVRCHOVÁ ÚPRAVA:
LAK PUR MATNÝ

LED SVETLO: 3,3 B/M



POZNÁMKA: PREGLEJKA STOLÁRSKA S
POHLADOVÝMI HORNÝMI DYHAMI BEZ CHÝB, PRVÁ
TRIEDA!



STAVU
– VŠETKY ZMENY JE POTREBNÉ KONZULTOVAŤ S ARCHITEKTOM
– VÝKRES SLUŽI K ÚČELOM VYTvorenia CENOVEJ PONUKY, NENAHŔADZA VÝROBNÚ
DOKUMENTÁCIU

HLAVNÝ PROJEKTANT				SPOLURIEŠITEL		SPOLURIEŠITEL		SPOLURIEŠITEL		SLOVENSKÁ TECHNICKÁ UNIVERZITA FAKULTA ARCHITEKTÚRY – PC ARCH NÁMESTIE SLOBODY 19, 812 45 BRATISLAVA					
ING.ARCH.M.ANDRAŠ				ING.D.KOČLIK		ING.ARCH.P.NAHÁLKÁ		MGR.ART.A.TÓTH							
INVESTOR:				UNIVERZITA KOMENSKÉHO V BRATISLAVE, REKTORÁT ŠAFÁRIKOVO NÁM. Č.6, P.O. BOX 440, 814 99 Bratislava						STUPEŇ:		REALIZAČNÝ PROJEKT		ČÍSLO SADY:	
INFO CENTRUM UK ŠTÚROVA ULICA Č. 9, BRATISLAVA										DÁTUM:		SEPT. 2020			
										FORMÁT:		2 x A4			
										Č. ZÁKAZKY:					
										ARCH. ČÍSLO:					
										PÔDORYS I.N.P. – VYBAVENIE BARU					
						MIERKA: _		Č. VÝKRESU: 38							

Z01
DREVENÁ ČASŤ MADLA PRI VSTUPE

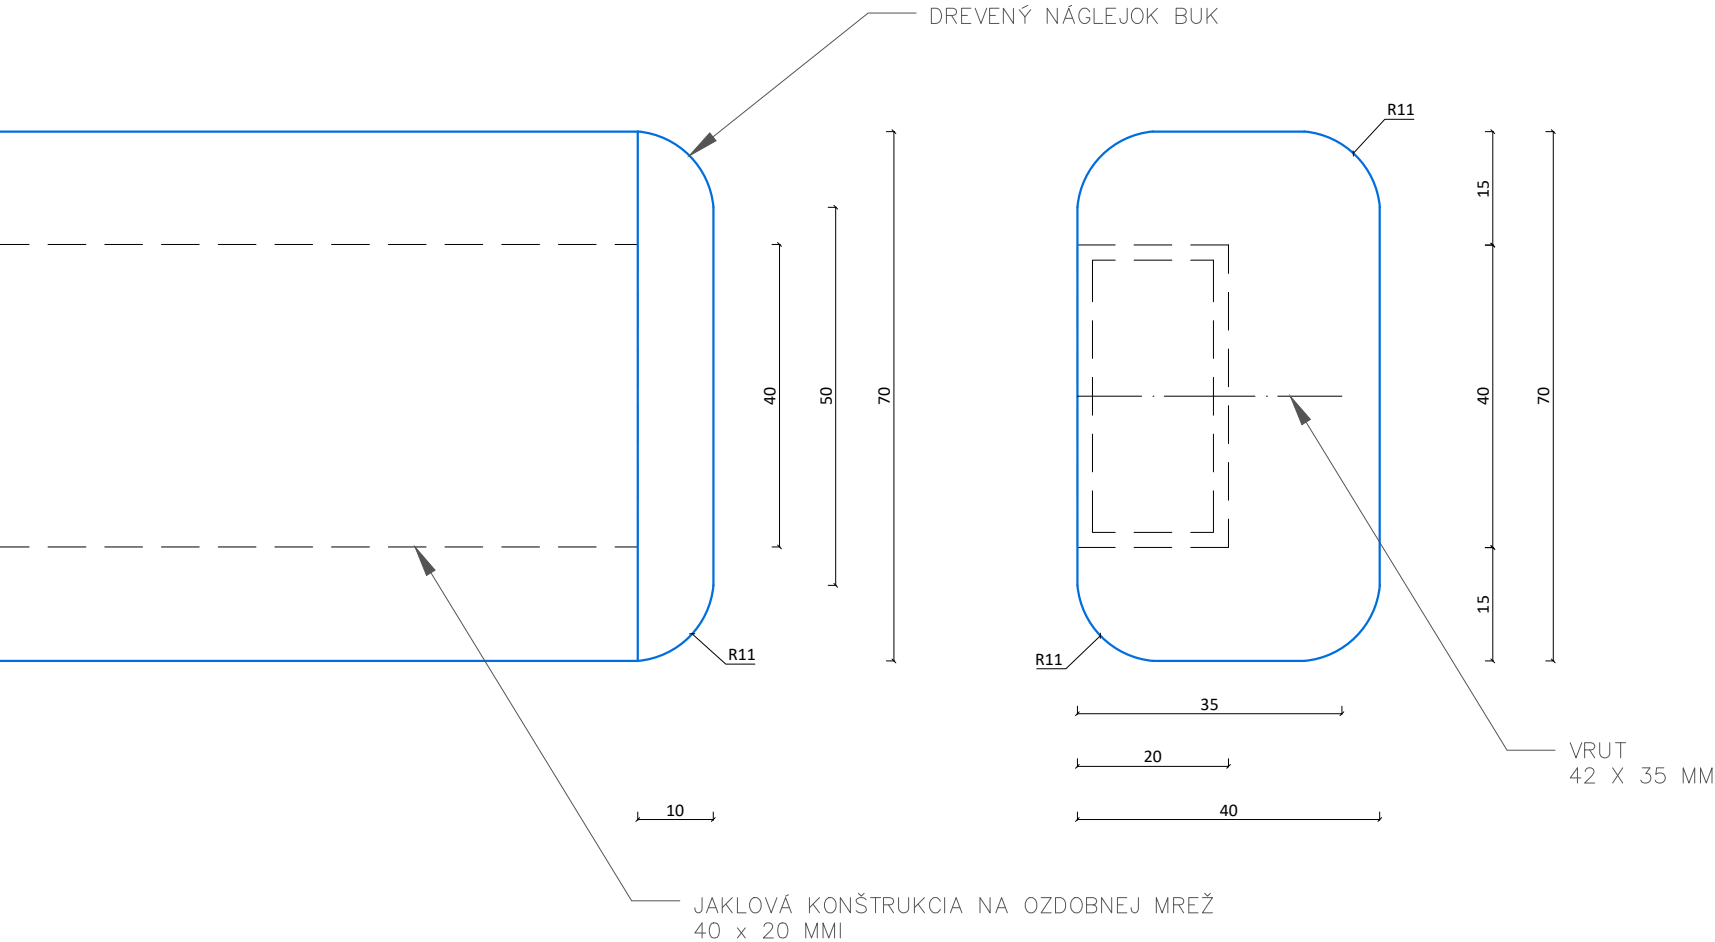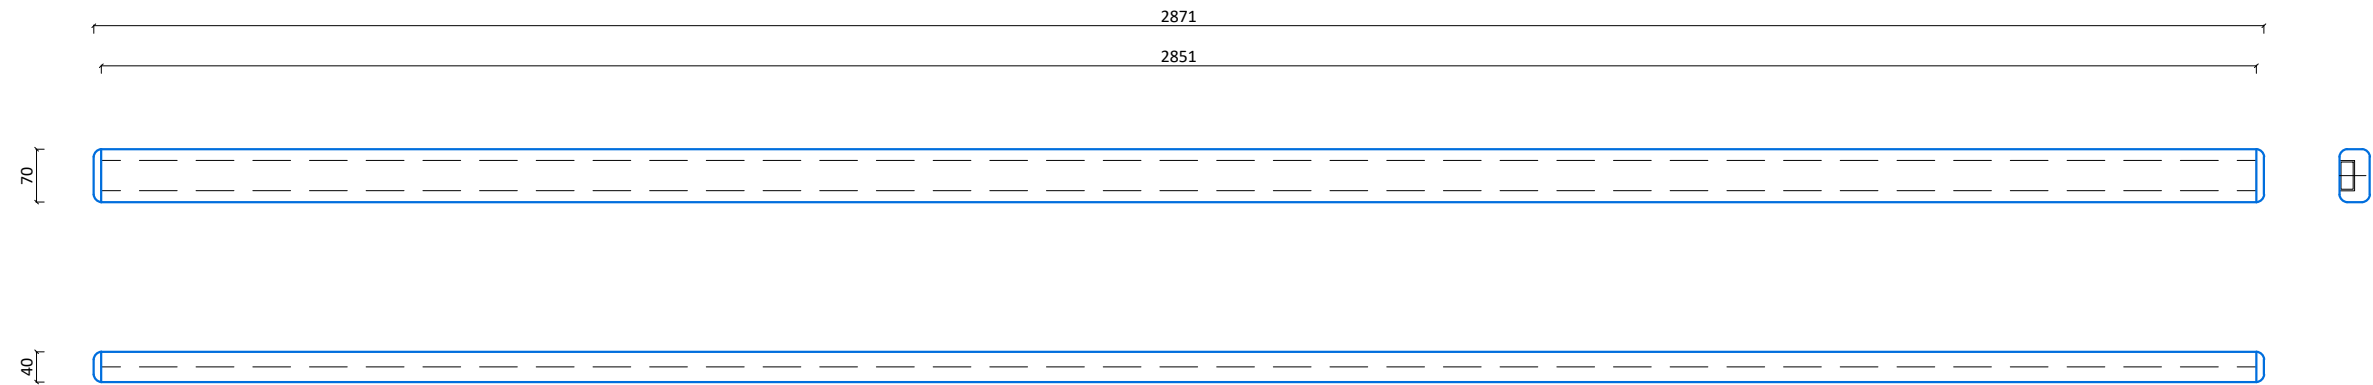

POPIS:
DREVENÁ ČASŤ MADLA NA
OZDOBNEJ MREŽI
Z01

MATERIÁL:

MASÍV BUK
ROZMER 70 X 40MM
ZAOBLENÉ HRANY
NA KONCOCH MADLO OPATRENÉ NÁGLEJKOM

POVRCHOVÁ ÚPRAVA:
LAK PUR MATNÝ

POZNÁMKA:

– KAŽDÝ DODÁVATEL JE POVINNÝ SVOJE DIELO ZAMERAŤ A PRISPŮSOBIŤ SKUTKOVÉMU STAVU

– VŠETKY ZMENY JE POTREBNÉ KONZULTOVAŤ S ARCHITEKTOM

– VÝKRES SLUŽÍ K ÚČELOM VYTVORENIA CENOVEJ PONUKY, NENAHRÁDZA VÝROBNÚ DOKUMENTÁCIU

HLAVNÝ PROJEKTANT		SPOLURIEŠITEL	SPOLURIEŠITEL	SPOLURIEŠITEL	SLOVENSKÁ TECHNICKÁ UNIVERZITA FAKULTA ARCHITEKTÚRY – PC ARCH NÁMESTIE SLOBODY 19, 812 45 BRATISLAVA		
ING.ARCH.M.ANDRÁŠ		ING.D.KOČLIK	ING.ARCH.P.NAHÁLKA	MGR.ART.A.TÓTH			
INVESTOR:		UNIVERZITA KOMENSKÉHO V BRATISLAVE, REKTORÁT ŠAFÁRIKOVO NÁM. Č.6, P.O. BOX 440, 814 99 Bratislava			STUPEŇ:	REALIZAČNÝ PROJEKT	ČÍSLO SADY:
INFO CENTRUM UK ŠTŮROVA ULICA Č. 9, BRATISLAVA					DÁTUM:	SEPT. 2020	
					FORMÁT:	2 x A4	
					Č. ZÁKAZKY:		
					ARCH. ČÍSLO:		
ZARIAĎOVACIE PRVKY – STOLÁRSKE VÝROBKÝ					MIERKA: 1:10	Č. VÝKRESU: 39	