


PROJEKT ZAGOSPODAROWANIA TERENU SKALA 1:500

[illegible]