



RZUT PARTERU
- inwentaryzacja

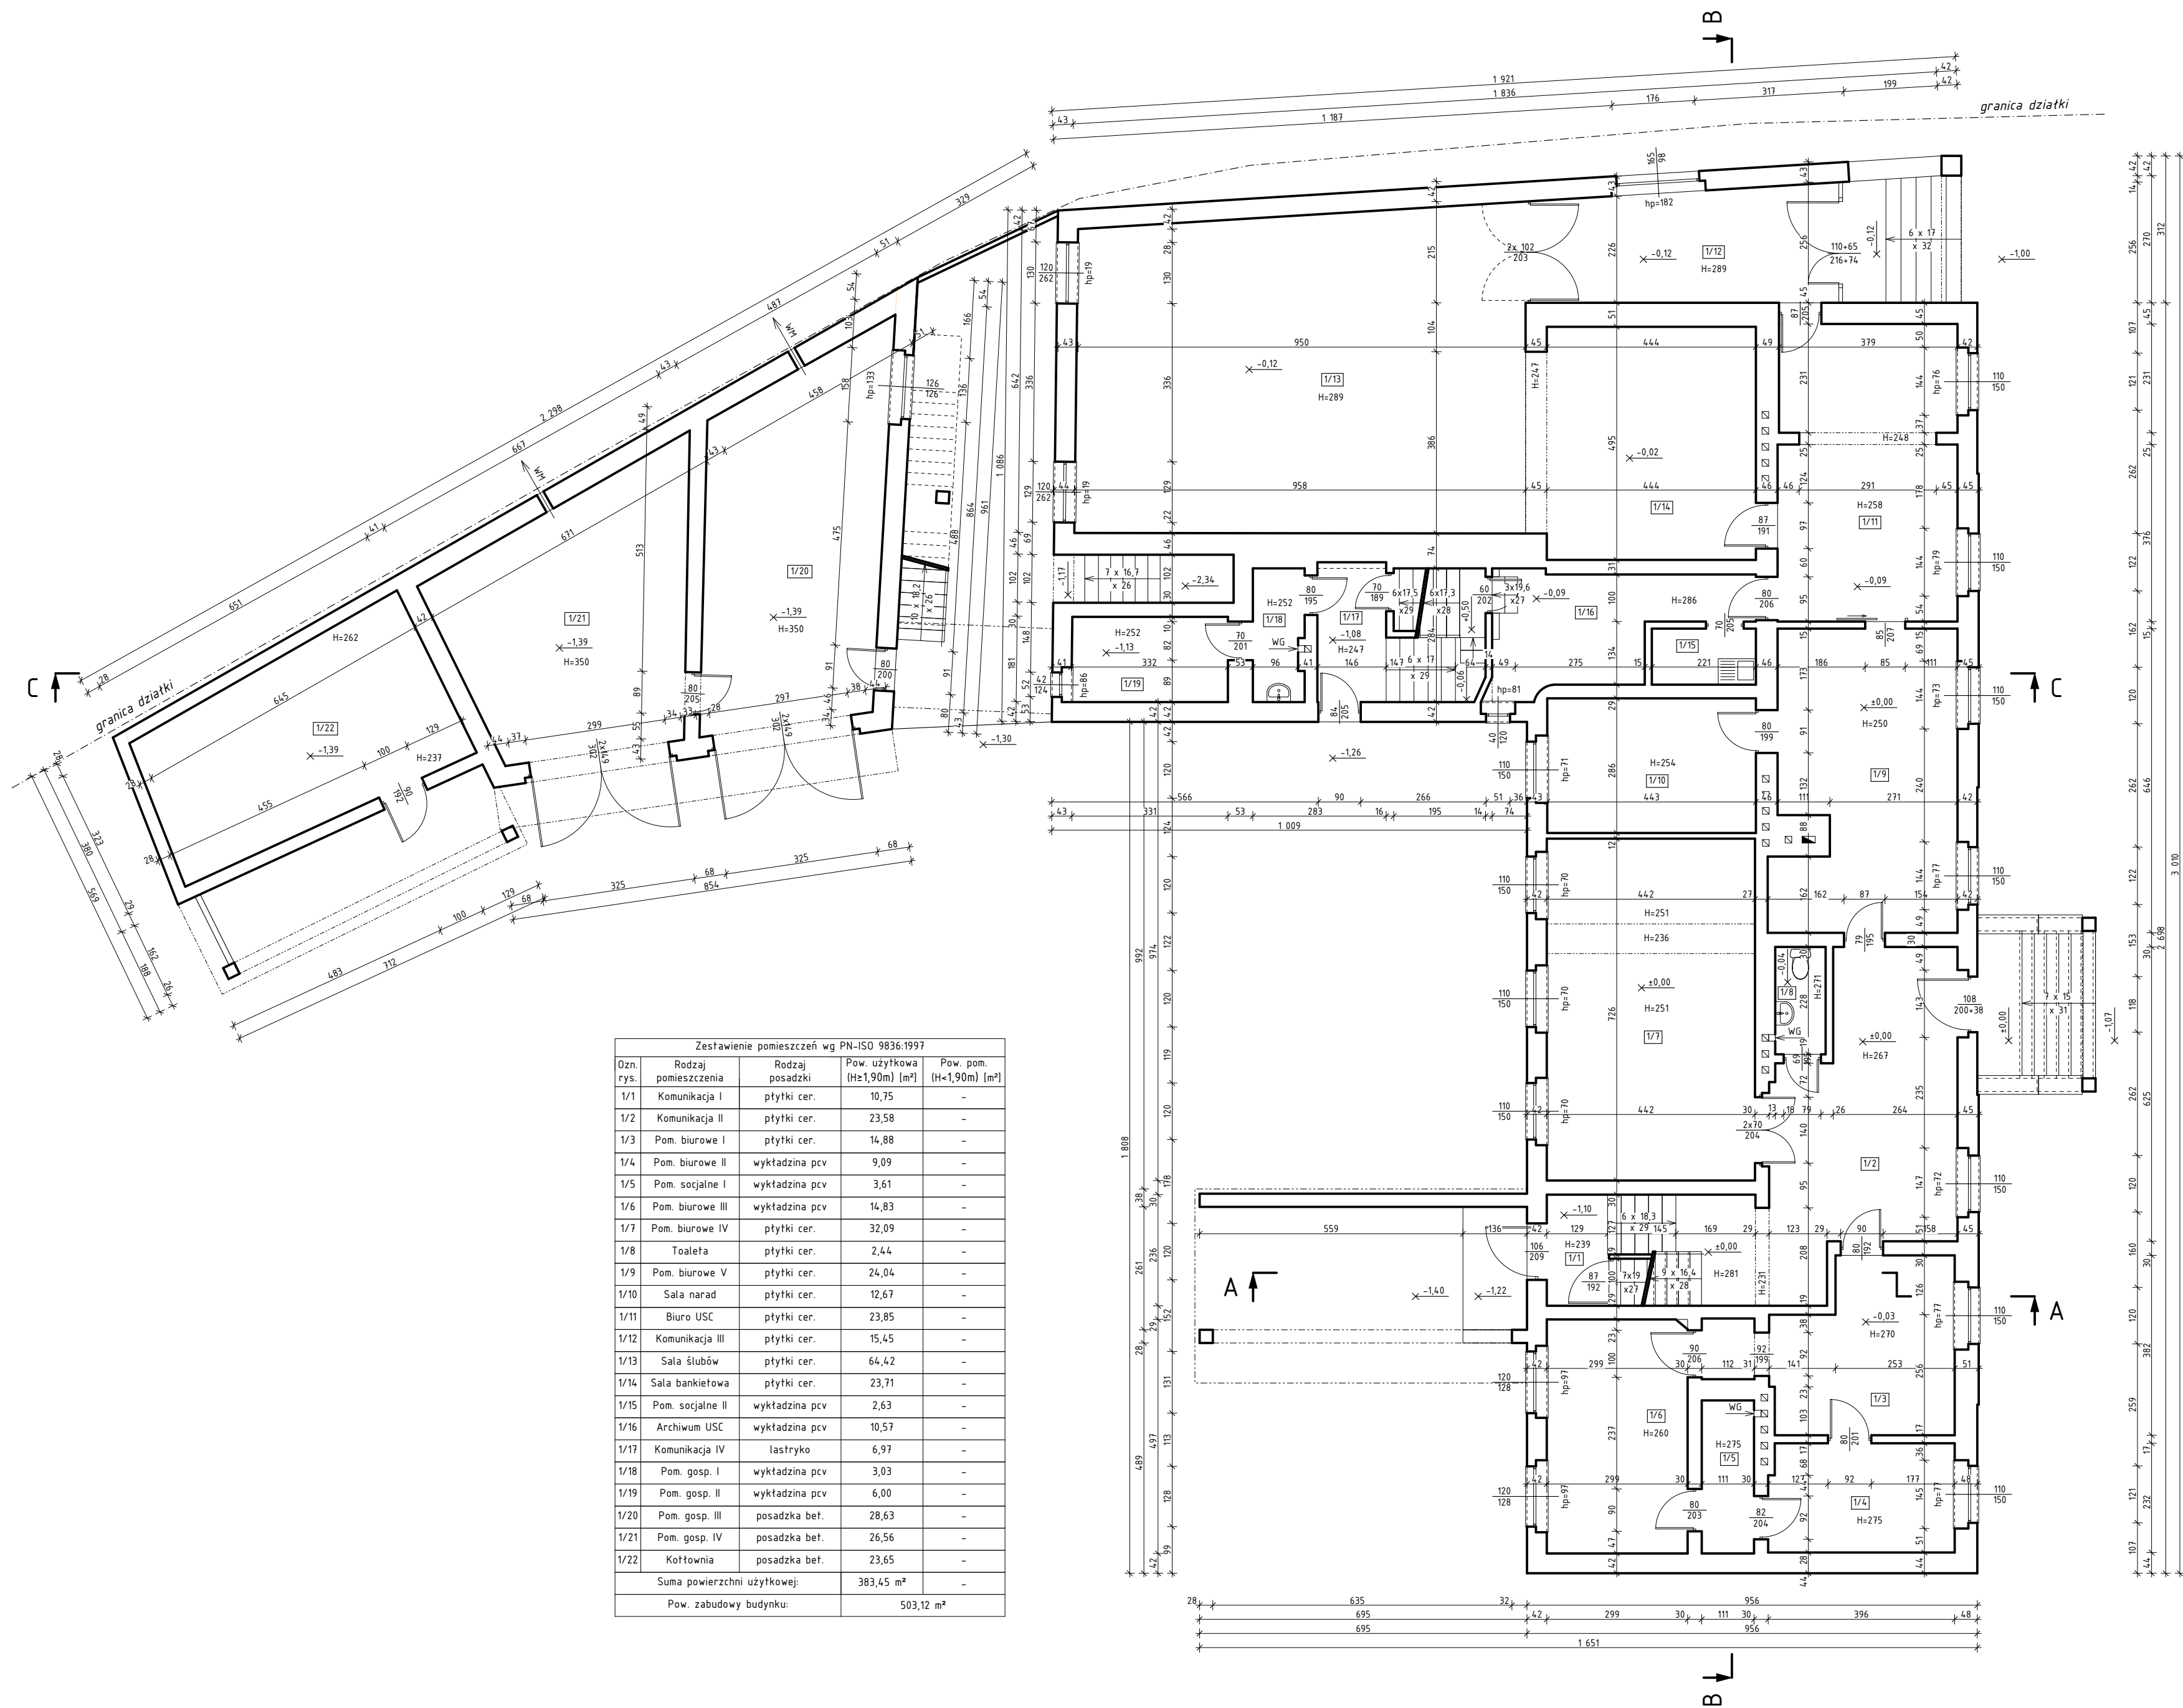

Zestawienie pomieszczeń wg PN-ISO 9836:1997				
Ozn. rys.	Rodzaj pomieszczenia	Rodzaj posadzki	Pow. użytkowa (H±1,90m) [m²]	Pow. pom. (H<1,90m) [m²]
1/1	Komunikacja I	ptytki cer.	10,75	-
1/2	Komunikacja II	ptytki cer.	23,58	-
1/3	Pom. biurowe I	ptytki cer.	14,88	-
1/4	Pom. biurowe II	wykładzina pcv	9,09	-
1/5	Pom. socjalne I	wykładzina pcv	3,61	-
1/6	Pom. biurowe III	wykładzina pcv	14,83	-
1/7	Pom. biurowe IV	ptytki cer.	32,09	-
1/8	Toaleta	ptytki cer.	2,44	-
1/9	Pom. biurowe V	ptytki cer.	24,04	-
1/10	Sala narad	ptytki cer.	12,67	-
1/11	Biuro USC	ptytki cer.	23,85	-
1/12	Komunikacja III	ptytki cer.	15,45	-
1/13	Sala ślubów	ptytki cer.	64,42	-
1/14	Sala bankietowa	ptytki cer.	23,71	-
1/15	Pom. socjalne II	wykładzina pcv	2,63	-
1/16	Archiwum USC	wykładzina pcv	10,57	-
1/17	Komunikacja IV	lastryko	6,97	-
1/18	Pom. gosp. I	wykładzina pcv	3,03	-
1/19	Pom. gosp. II	wykładzina pcv	6,00	-
1/20	Pom. gosp. III	posadzka bet.	28,63	-
1/21	Pom. gosp. IV	posadzka bet.	26,56	-
1/22	Kotłownia	posadzka bet.	23,65	-
Suma powierzchni użytkowej:			383,45 m²	-
Pow. zabudowy budynku:			503,12 m²	-

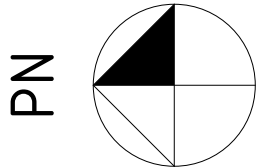

LEGENDA:
KR - kratka ściekowa;
WG - wentylacja grawitacyjna;

Tytuł rysunku: RZUT PARTERU - INWENTARYZACJA		
Tytuł projektu: PROJEKT TERMOMODERNIZACJI WRAZ Z PROJEKTAMI INSTALACJI ORAZ PRZEBUDOWĄ STREFY WEJŚCIA Z POCHYLIĄ DLA OSÓB NIEPEŁNOSPRAWNYCH:		
Adres obiektu budowlanego: dz. nr 610/31, ul. Słowackiego 4, 47-420 Kuźnia Raciborska;		
Inwestor: GMINA KUŹNIA RACIBORSKA, ul. Słowackiego 4, 47-420 Kuźnia Raciborska;		
Projektant: mgr inż. arch. Bernard Łopacz nr upr. 17191/OP		
Rys. nr: A-2	Branta: inwentaryzacja budowlana	Jednostka projektowa: PRACOWNIA PROJEKTOWA ARCHIDOM Bernard Łopacz ul. Środzowa 5, 47-400 Racibórz
Skala: 1:100	Stadium: proj. arch-bud	
	Data: marzec 2020	