



Z3.27 POČET: TRIBÚNA "B" - 6 ks
POZINK "C" - 10 ks - ZREALIZOVANÉ
"D" - 6 ks

PŮDORYS M1:20


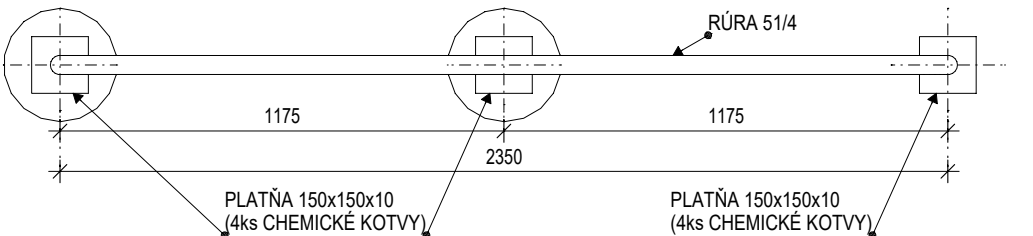


POHLAD M1:20

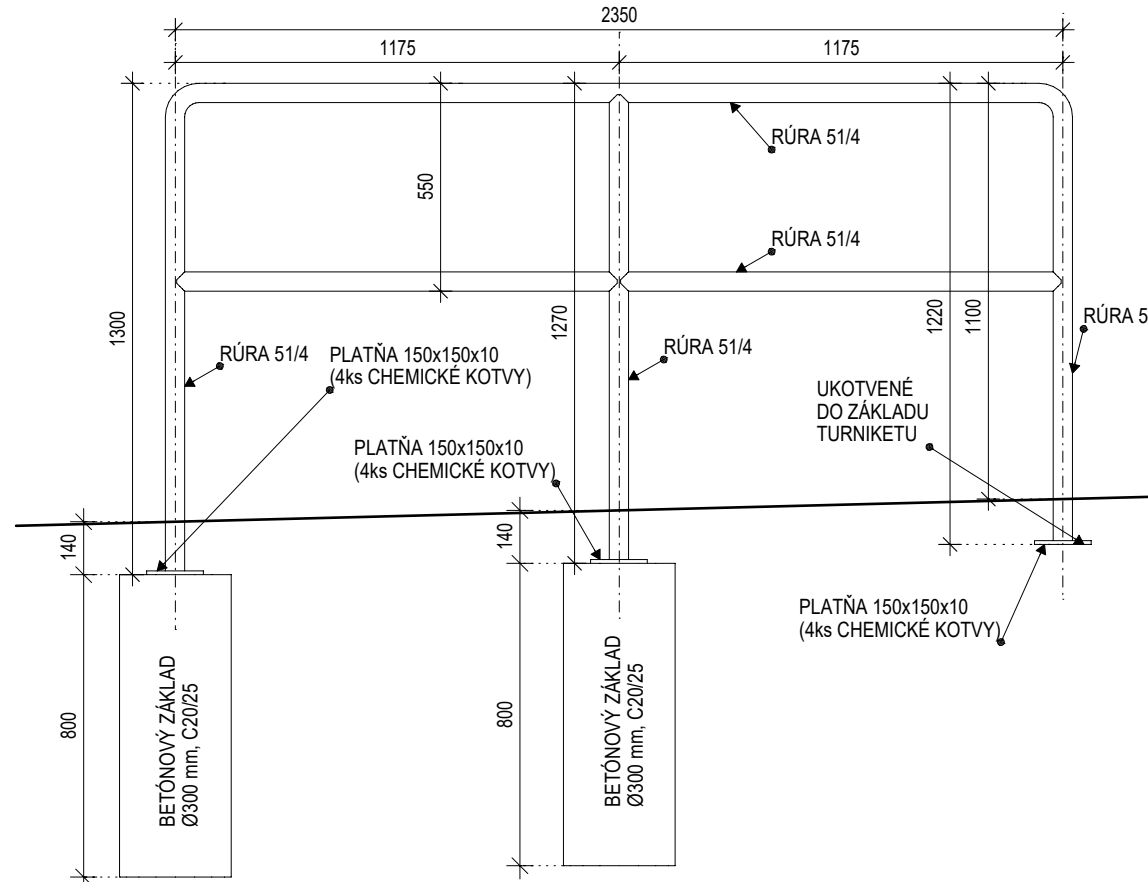


Z3.28 POČET: TRIBÚNA "B" - 3 ks
POZINK "C" - 5 ks - ZREALIZOVANÉ
"D" - 3 ks

PŮDORYS M1:20

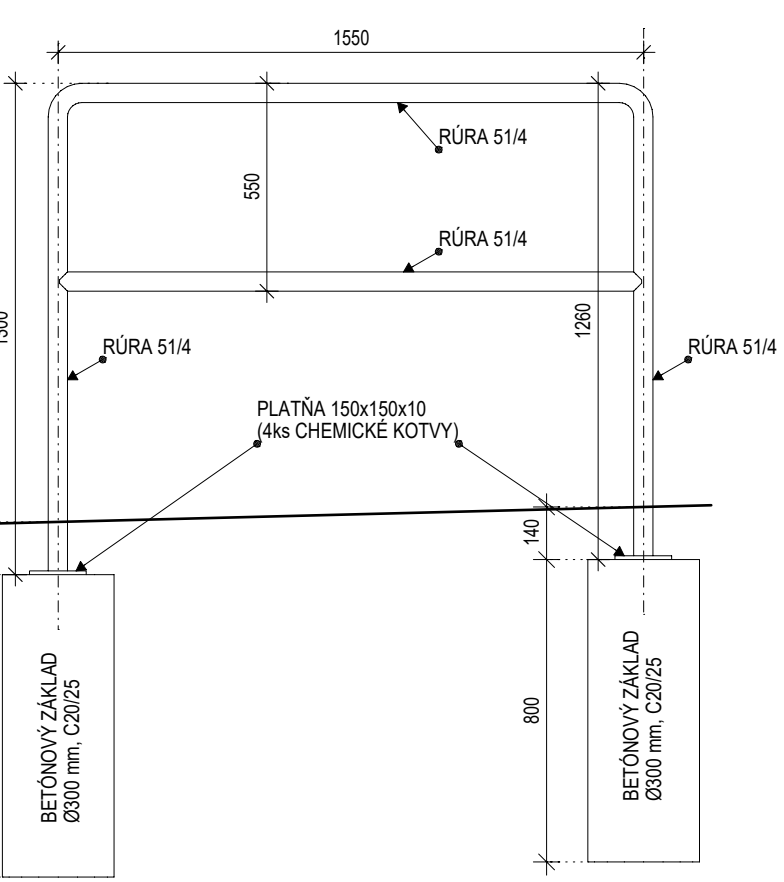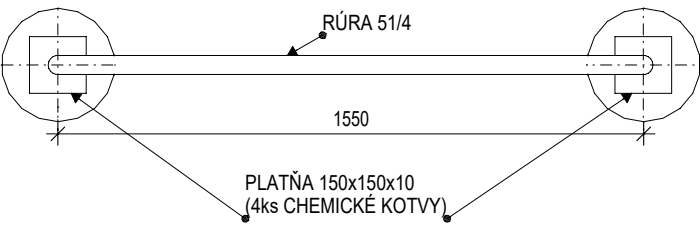


Z3.29 POČET: TRIBÚNA "A" - 4 ks - ZREALIZOVANÉ
POZINK

PŮDORYS M1:20

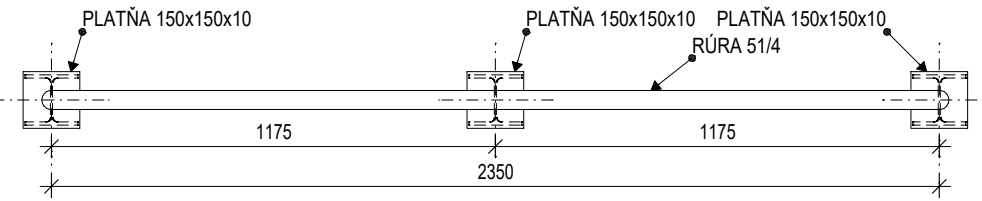


POHLAD M1:20

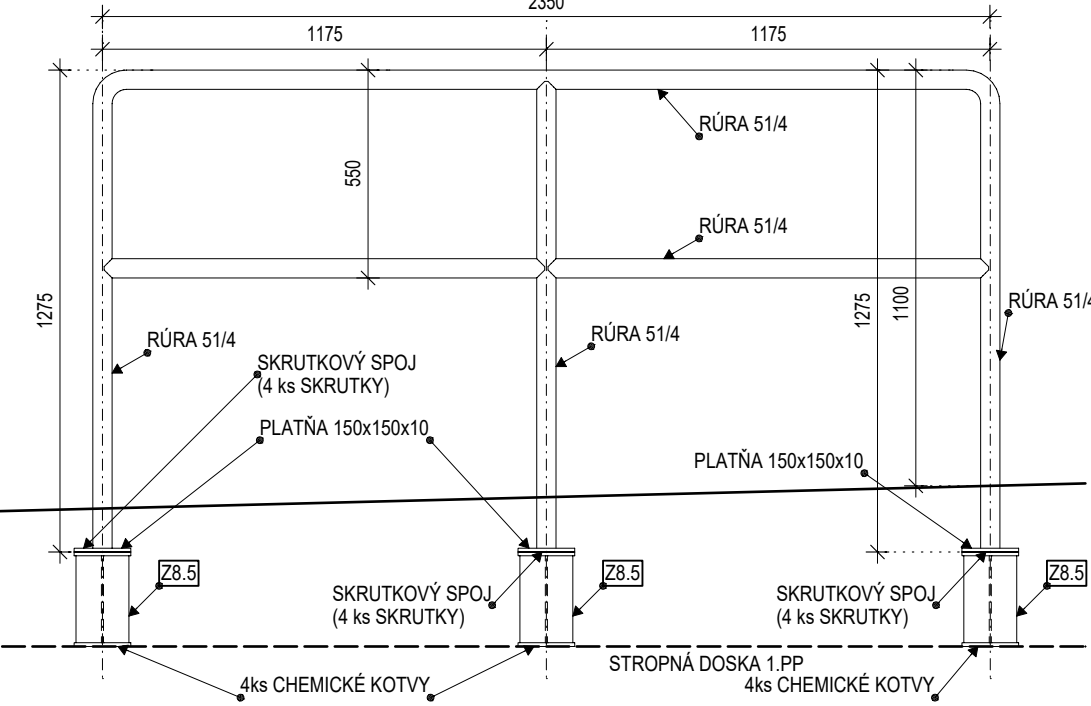


Z3.30 POČET: TRIBÚNA "A" - 2 ks - ZREALIZOVANÉ
POZINK


PŮDORYS M1:20

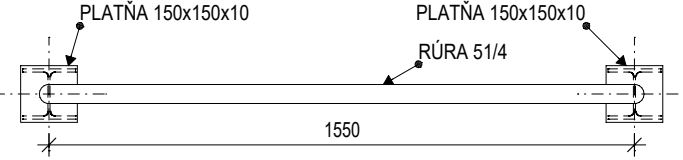


POHLAD M1:20

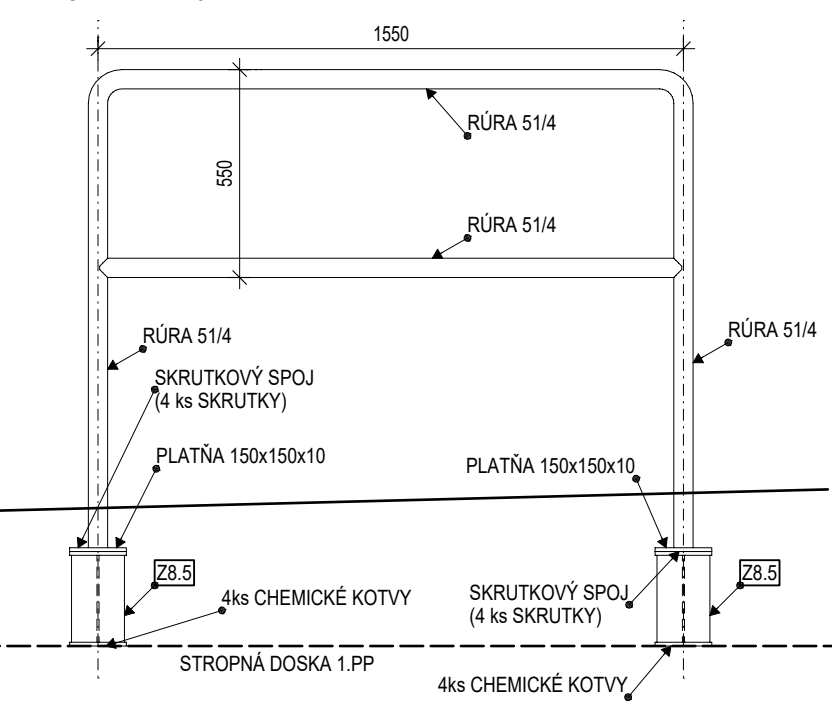



Z4.10 POČET: ROH "AB" - 1 ks
ROH "BC" - 1 ks
ROH "CD" - 1 ks
ROH "AD" - 1 ks
POZINK
PŮDORYS M1:20

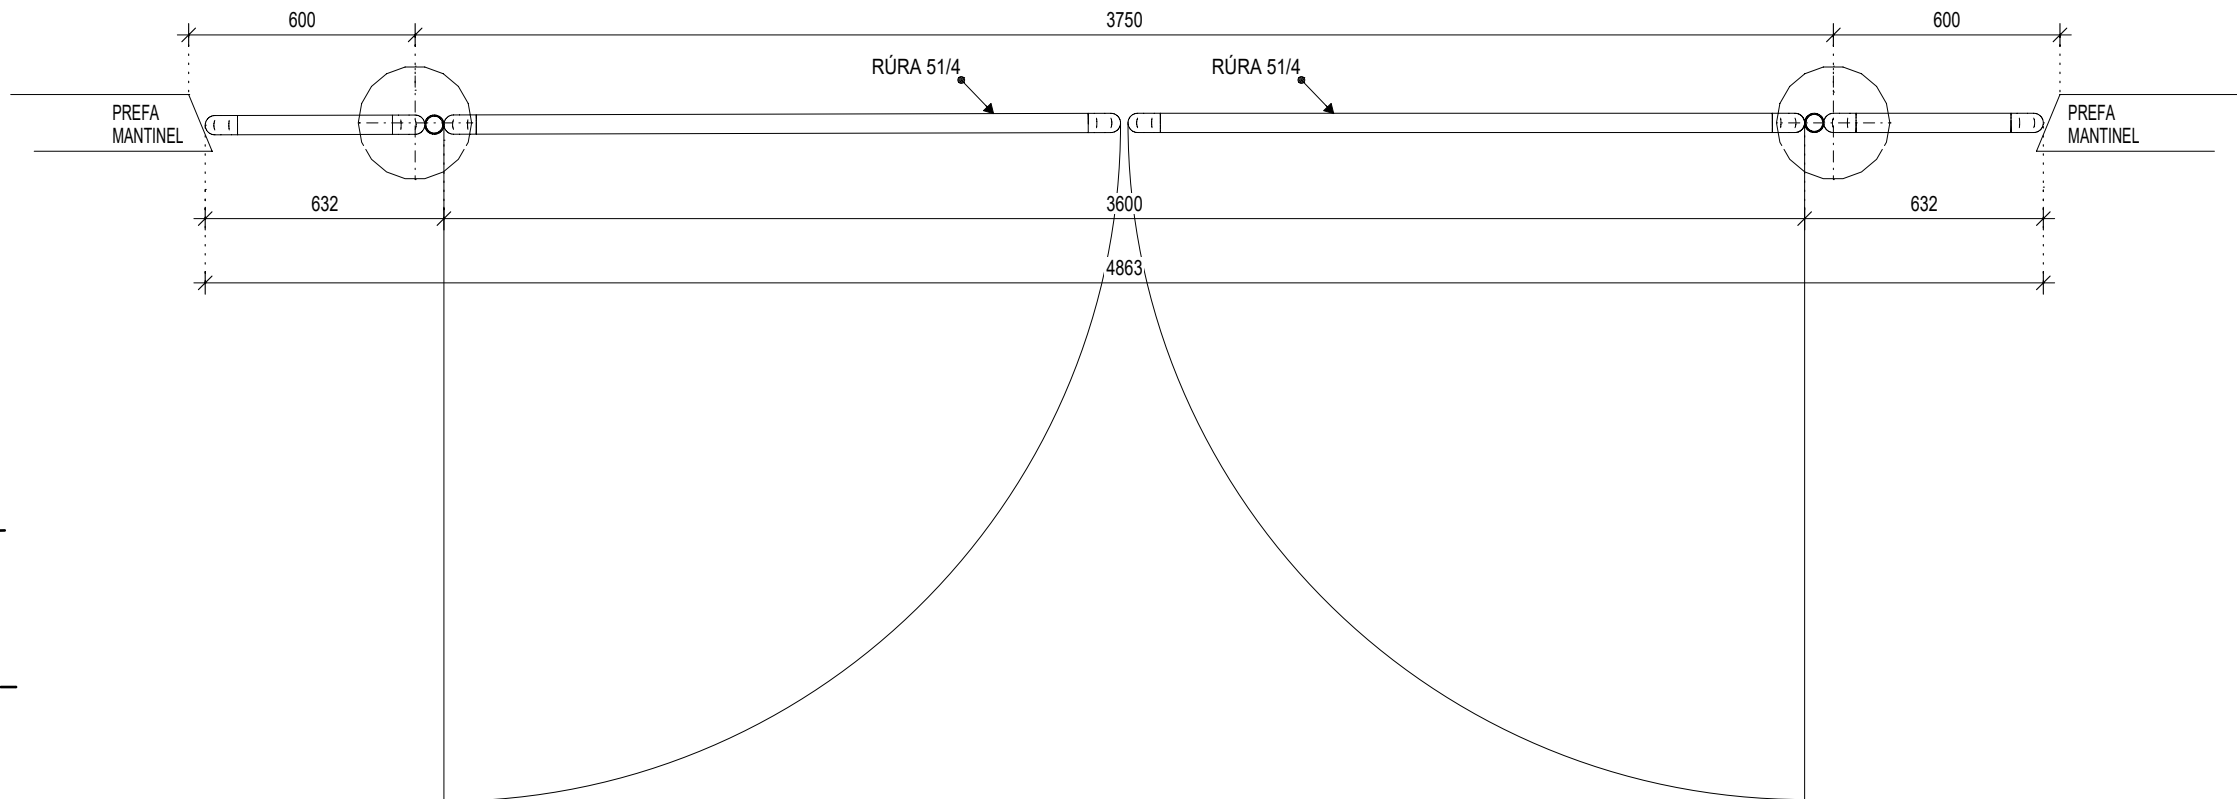



POHLAD M1:20

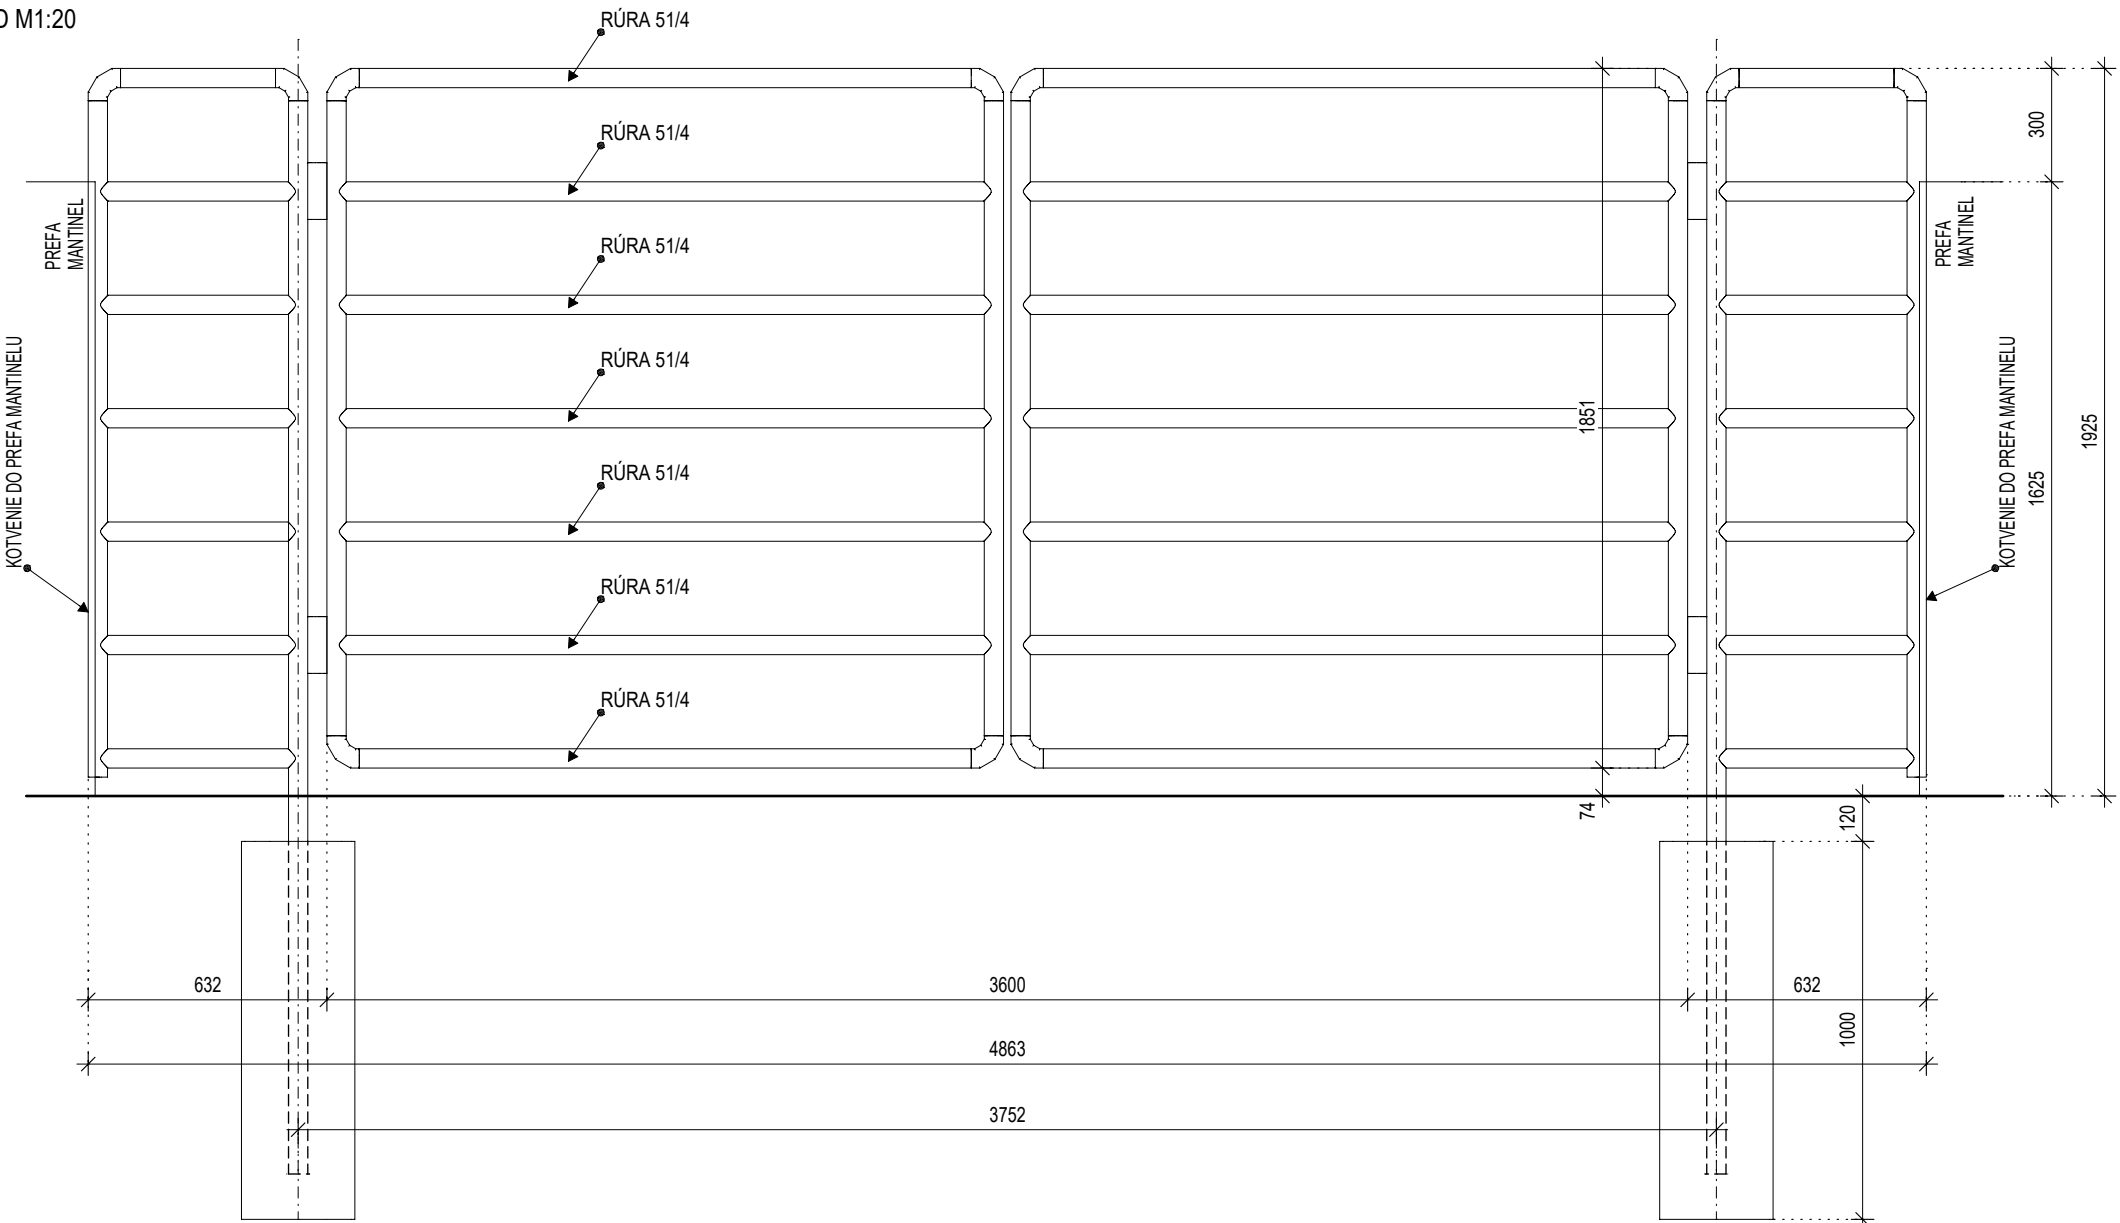

Z3.32 POČET: TRIBÚNA "A" - 1 ks - ZREALIZOVANÉ
ZÁBRADLIE NA DOČASNOM STANOVISKU PRE IMOBILNÝCH (I. ETAPA)

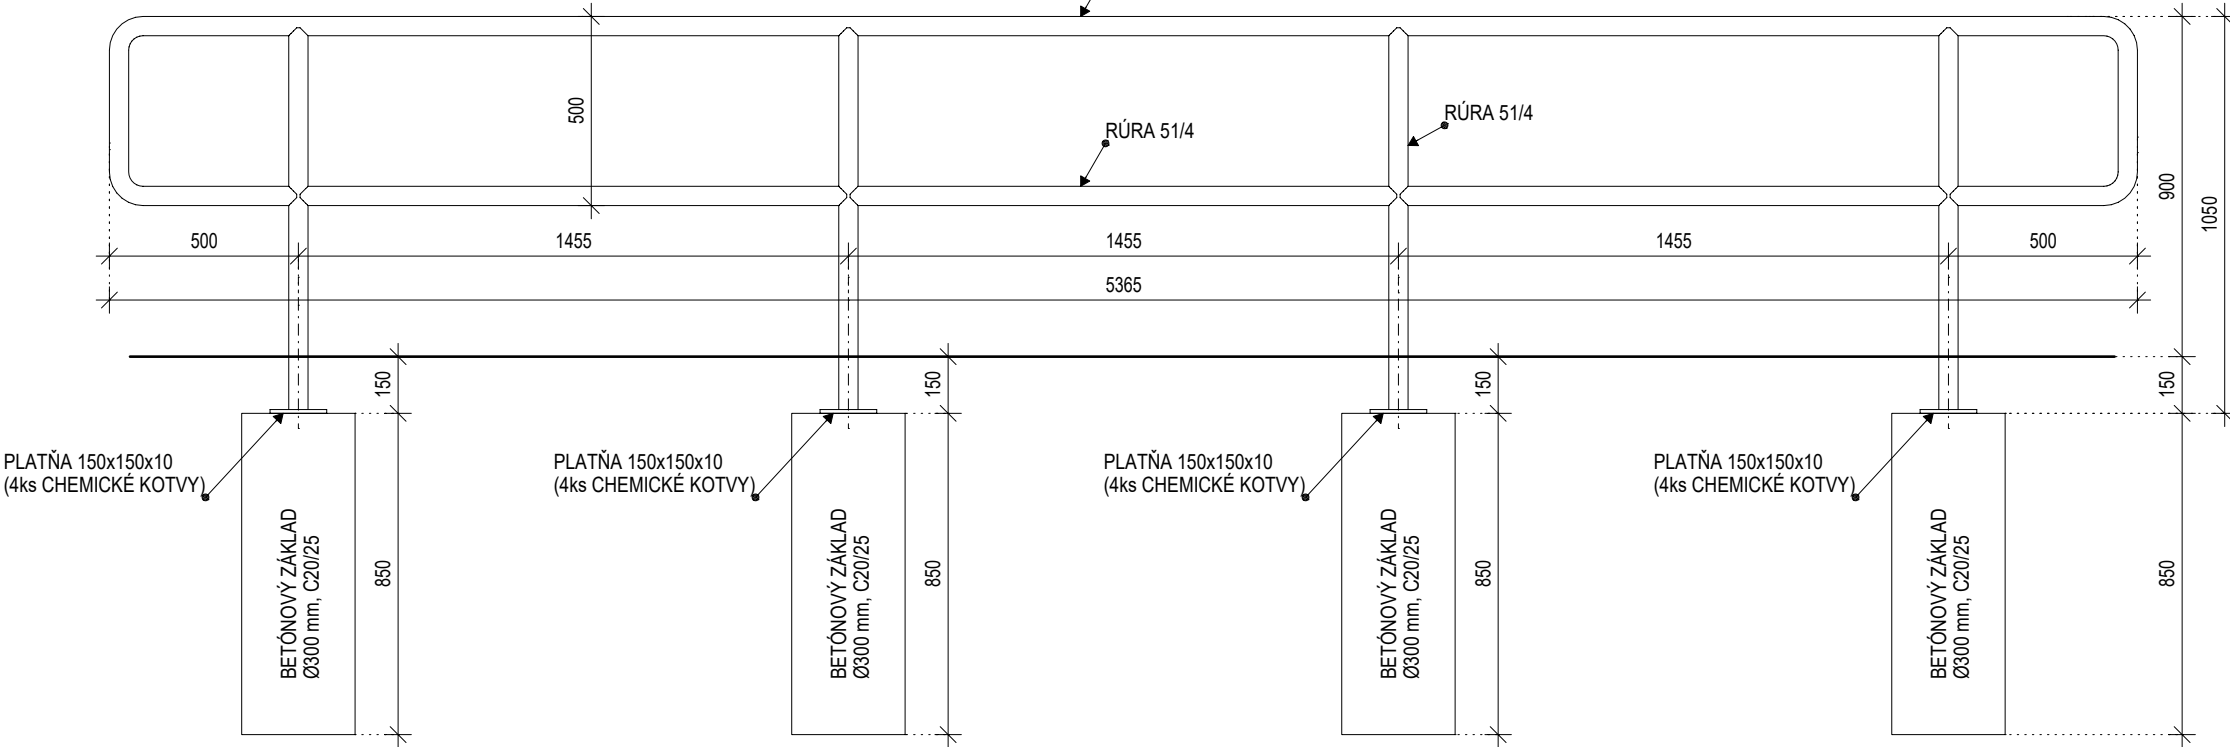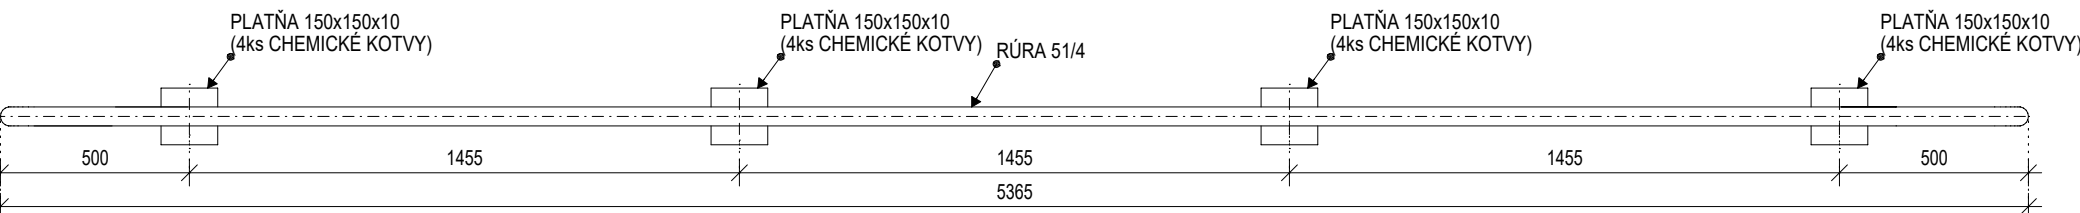

Z3.31 POČET: TRIBÚNA "A" - 1 ks - ZREALIZOVANÉ
POZINK

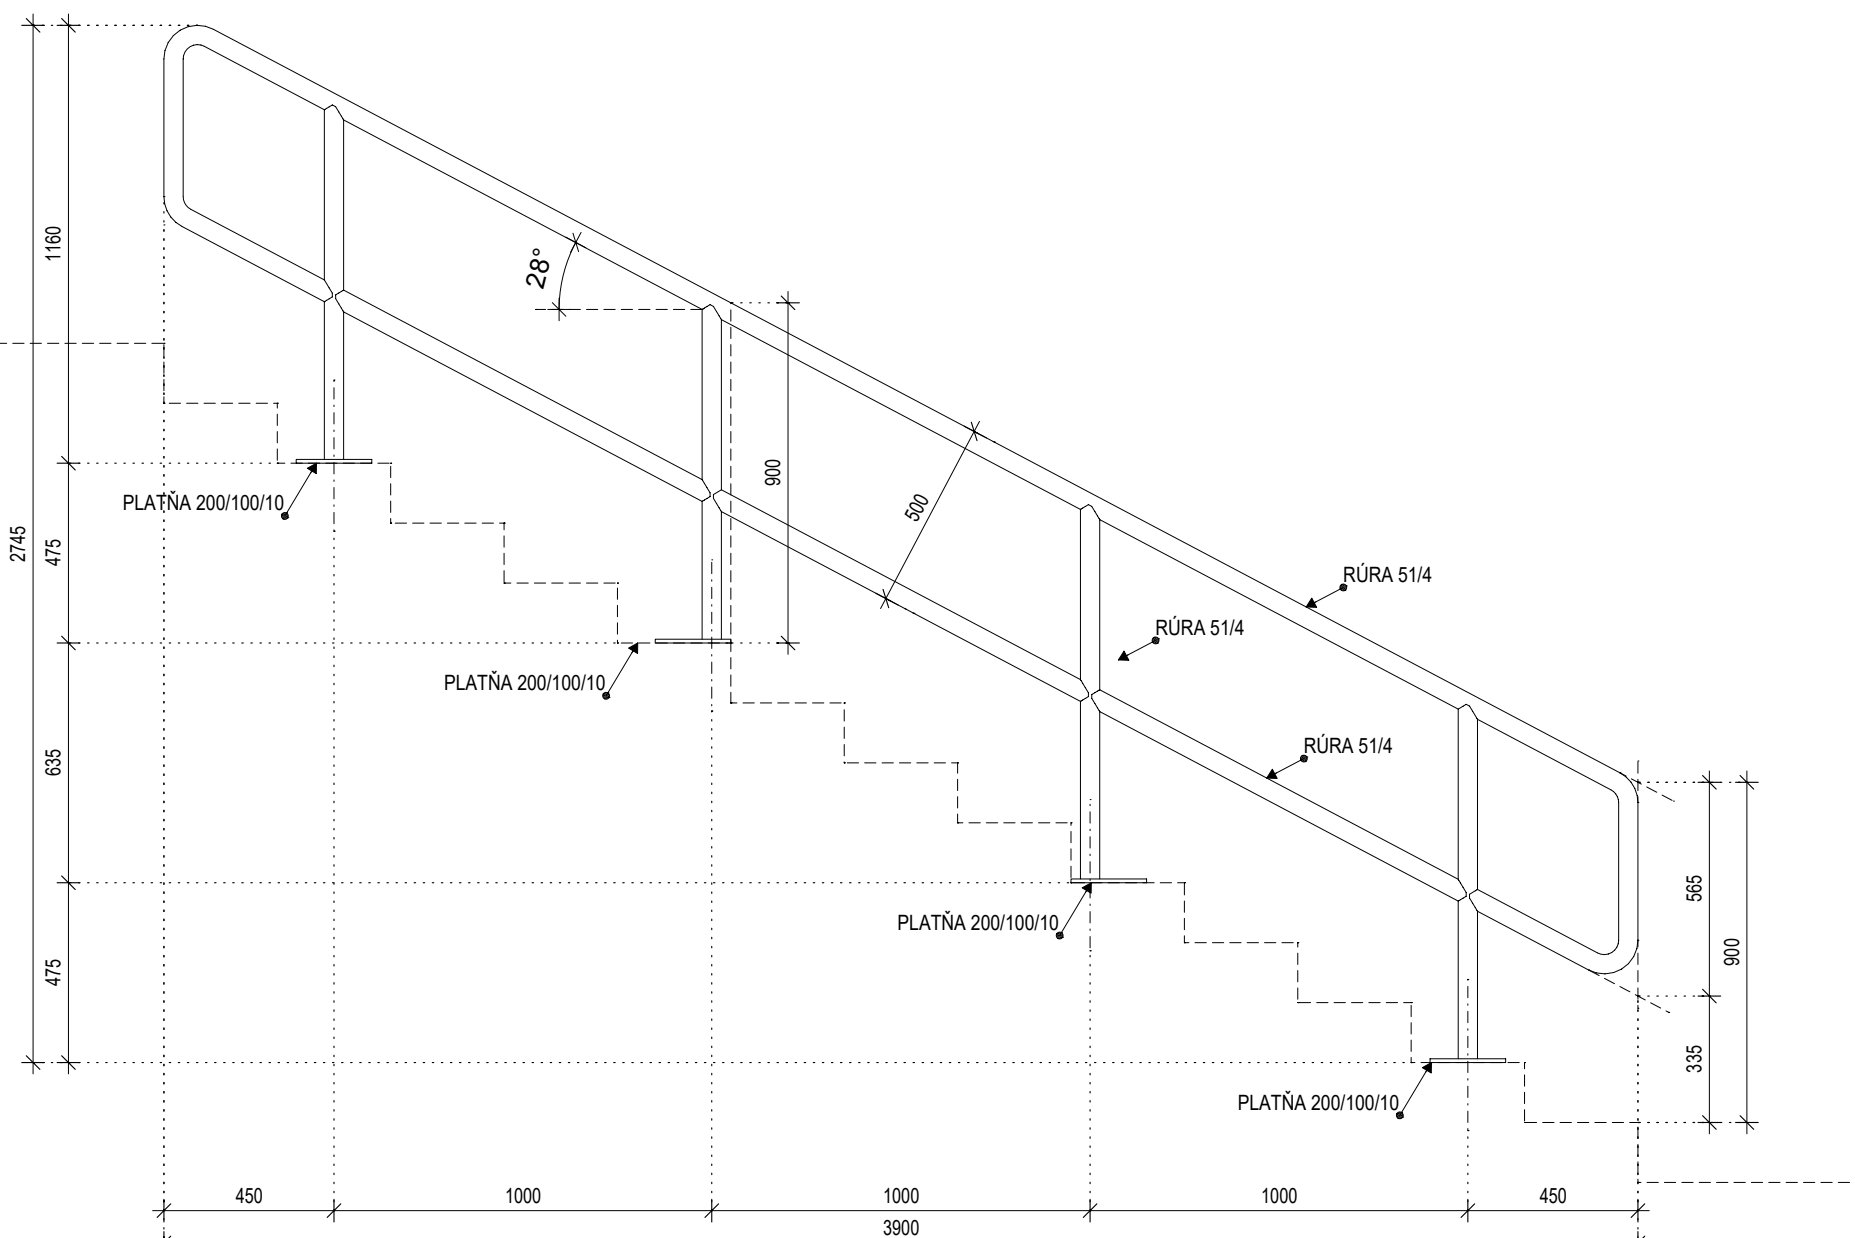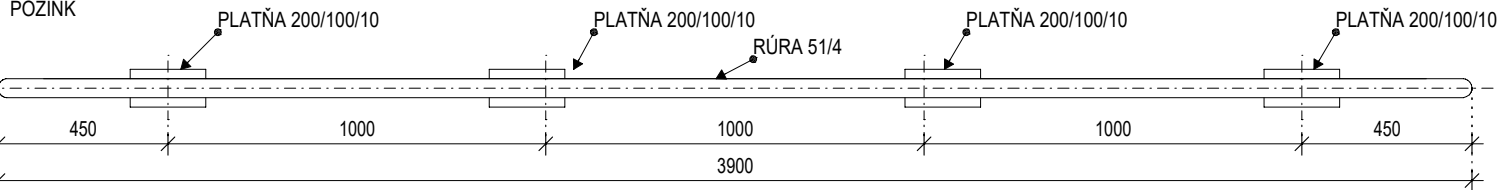

POZNÁMKY

- Táto projektová dokumentácia je vypracovaná v zmysle a rozsahu realizačnej dokumentácie a v žiadnom prípade nenahrádza vyšší stupeň projektovej dokumentácie, t.j. dielenskú dokumentáciu.
- Projektant nenesie žiadnu zodpovednosť za zmeny uskutočnené bez jeho písomného súhlasu.
- Zhotoviteľ je povinný o zistených chybách v dokumentácii neodkladne informovať projektanta.
- Zhotoviteľ je povinný zmeny a úpravy konštrukčného riešenia konzultovať s projektantom.
- Táto projektová dokumentácia slúži výhradne pre realizáciu stavby a jej spracovanie zodpovedá rozsahu a obsahu daného právneho predpisu pre tento stupeň dokumentácie. Pre iné a následovné potreby musí byť spracovaná dokumentácia k tomuto účelu určená.
- V prípade zmeny podkladov, či vzniku nových skutočností si projektant vyhradzuje právo na posúdenie vplyvu týchto zmien na riešenia a eventuálne doplnenie alebo úpravu projektu. V prípade rozporu medzi jednotlivými prílohami v projektovej dokumentácii je potrebné na tento rozpor včas upozorniť a vyžiadať oficiálne stanovisko projektanta.
- Dokumentácia bola spracovaná na základe zadania, informácií, podkladov a znalostí platných ku dňu jej vzniku.
- Neoddeliteľnou súčasťou výkresovej časti sú dokumenty tabuľkového charakteru a technické správy.
- Všetky dodávky, práce a výkony musia spĺňať technické a kvalitatívne podmienky, ktoré určujú platné slovenské zákony, normy, hygienické predpisy a nariadenia.
- Dodávateľ stavby musí dbať na dodržiavanie montážnych a technologických pokynov príslušných výrobcov stavebných prvkov a konštrukcií uvedených v tejto dokumentácii.
- Dodávateľ je povinný si riadne naštudovať dokumentáciu.
- Pred realizáciou zámočníckych výrobkov je potrebné zmerať skutočné rozmery príslušajúcich konštrukcií!
- Ocelové konštrukcie opatrit ochranným náterovým systémom proti korózii.
- Odielť rál viď jednotlivé prvky.
- Bez požiadavky na požiarnu odolnosť.
- Pri kotvení do prefabrikovaných konštrukcií je nutné zohľadniť skutočnú polohu výstuže a zakázané zóny vrtania.

- MAXIMÁLNA VODOROVNÁ VZDIALENOSŤ STĹPIKOV DOJUROVÉHO ZÁBRADLIA NA TRIBÚNACH CCA 1 m !!!

Pôvodná PD DUR: ing. Mgr. art. PAVOL ŠIMKO, ADF s.r.o.

Číslo rev.	Dátum	Opis revízie	Revíziu vykonal	Vypracoval
03	29.09.2022	Aktualizácia dokumentácie pre účely realizácie diela II. a III. Etapy	Investor	Šteľbaský
02	20.05.2022	Úpravy, zmeny a doplnenia dokumentácie pre účely realizácie diela II. a III. Etapy	Investor	Šteľbaský
01	26.03.2019	ZMENA VZDIALENOSTI STĹPIKOV ZÁBRADLIA		ING. PETER KNAŽEK

Názov stavby		KOŠICKÁ FUTBALOVÁ ARÉNA	
Miesto stavby		KOŠICE IV, KOŠICE - JUH Kat územie: Južné mesto, ul. Pri Prachári	
Stavebník		Košícká futbalová aréna a.s., Tr. SNP 48/A 040 11 KOŠICE	
Generálny dodávateľ			
Objednávateľ dokumentácie		Košícká futbalová aréna a.s., Tr. SNP 48/A 040 11 KOŠICE	
Projektový manažér	ING. ERIK HRNČIAR Podpis: <i>Erik Hrnčiar</i>	Generálny projektant HESCON ARCHITEKTONICKO INŽINIERSKÁ KANCELÁRIA HESCON s.r.o. NÁMESTIE SV. ANNY 200/7269 911 01 TREŇČÍN Tel.č.: +421 (0)32 6513 700 WEB: www.hescon.sk	Autor projektu: ING. ARCH. CSABA MÉRUS ADF s.r.o. KLARISKA 12 811 01 BRATISLAVA Tel.č.: +421 (0)905 296 351 WEB: www.adf.sk
Hi. inžinier projektu	ING. ERIK HRNČIAR Podpis: <i>Erik Hrnčiar</i>		
Vypracoval	JÁN ŠTEĽBASKÝ Podpis: <i>Ján Šteľbaský</i>	Projektant časti HESCON ARCHITEKTONICKO INŽINIERSKÁ KANCELÁRIA HESCON s.r.o. NÁMESTIE SV. ANNY 200/7269 911 01 TREŇČÍN Tel.č.: +421 (0)32 6513 700 WEB: www.hescon.sk	Označenie paré
Kontroloval	ING. ROBERT SOKOL Podpis: <i>Robert Sokol</i>		
Zodp. projektant	ING. ERIK HRNČIAR Podpis: <i>Erik Hrnčiar</i>		
Stupeň	DOKUMENTÁCIA PRE REALIZÁCIU STAVBY	Autorizačná pečiatka	Autorizačná pečiatka
Časť PD	D1. DOKUMENTÁCIA STAVEBNÝCH OBJEKTOV A INŽINIERSKÝCH SIETÍ		
Objekt	SO 10.1 FUTBALOVÝ ŠTADIÓN I. a II. ETAPA		
Profesia	100_ARCHITEKTONICKO-STAVEBNÉ RIEŠENIE TRIBÚN		
Názov	VÝKRES ZÁMOČNÍCKÝCH VÝROBKOV - TRIBÚNY - ČASŤ 4	Mierka 1:20	Formát -
Kód dokumentu			
Číslo projektu / zákazky	Stavba	Stupeň	Časť PD
2018012	KFA	-	DRS
1	1	0	1
1	1	0	1
0	0	8	7
0	0	4	0
3			