



7 500 **SKALA 1:40**

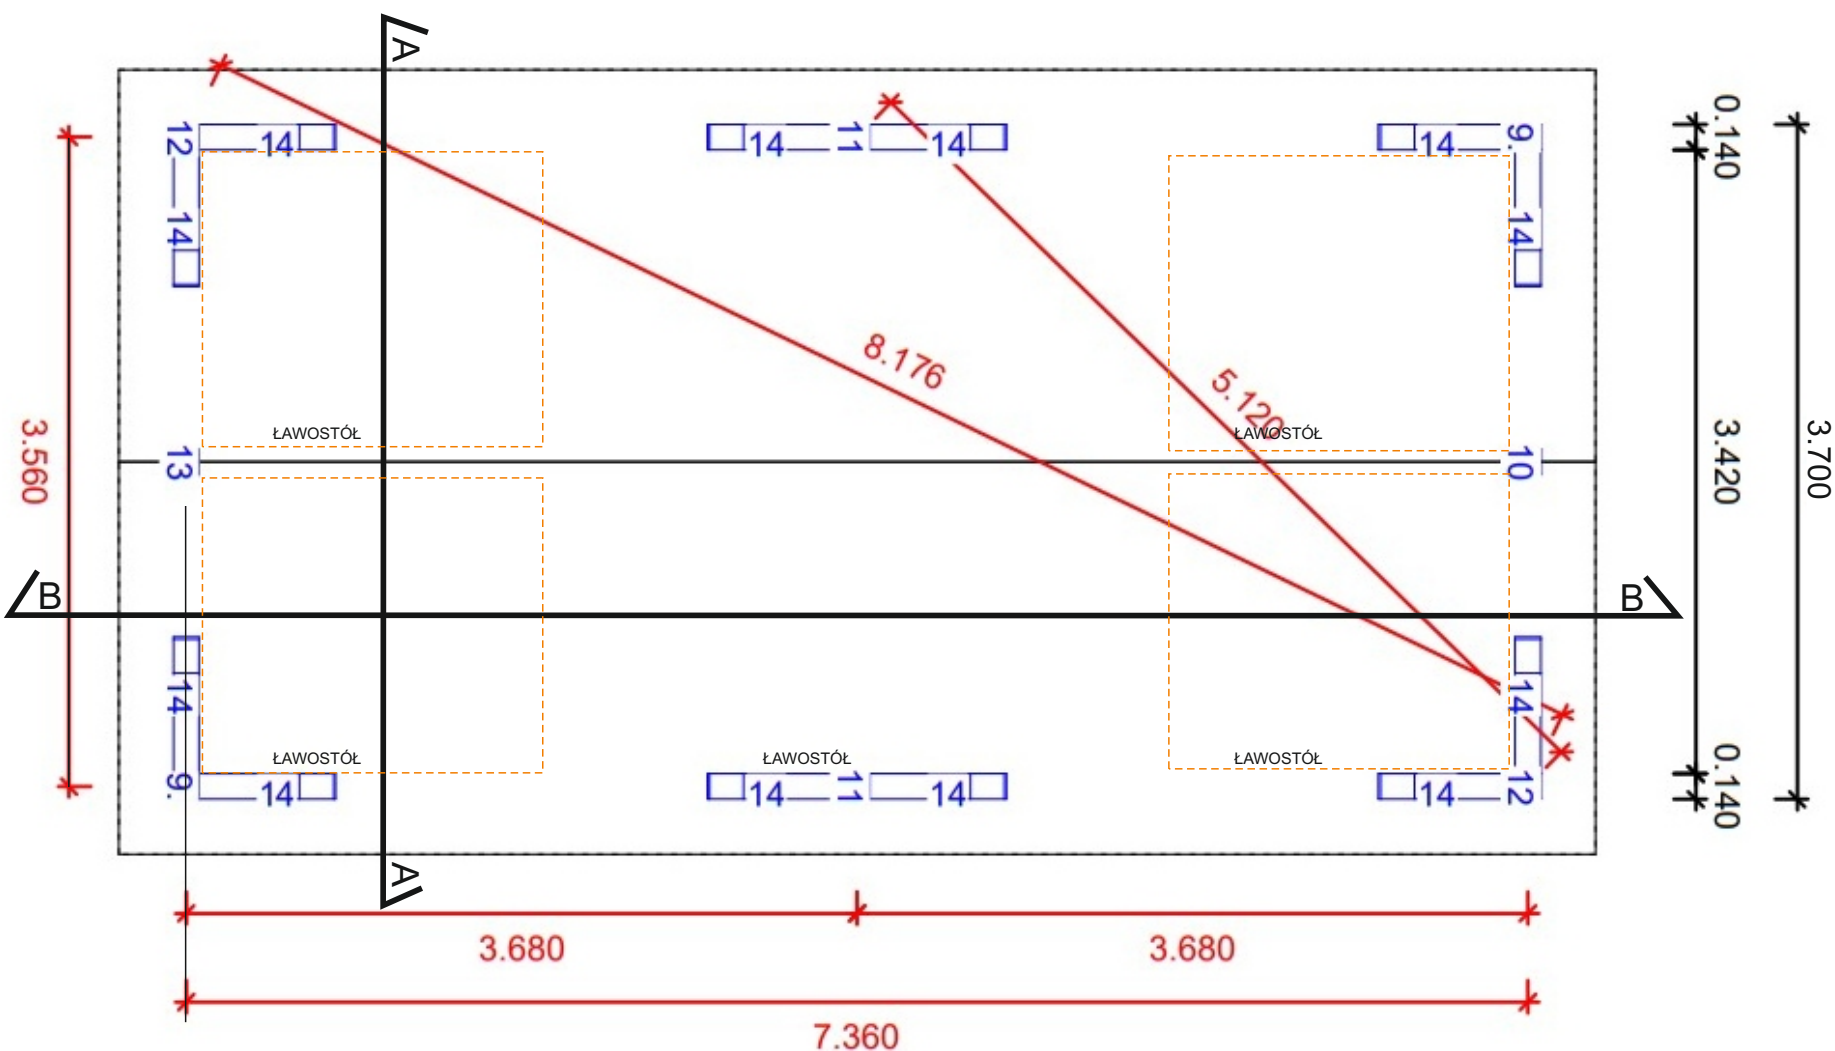

<p style="text-align: center;">ZAGOSPODAROWANIE PRZESTRZENI PUBLICZNEJ NA OSIEDLU MIESZKANIOWYM W KUŹNI RACIBORSKIEJ</p>	
TEMAT: PROJEKT WIATY REKREACYJNEJ - RZUT PRZYUZIEMIEMIA	SKALA:
LOKALIZACJA: KUŹNIA RACIBORSKA, UL.LEWANDOWSKIEGO DZ. EWID.NR 317, 321/25 AM.2.OBREB 0003	1:40
INWESTOR: GMINA KUŹNIA RACIBORSKA SIEDZIBA: UL.SŁOWACKIEGO 4, 47-420 KUŹNIA RACIBORSKA	DATA:
OPRACOWAŁ: MGR INŻ.ANNA KNURA	2023
PROJEKTANT: MGR INŻ.ARCH.L.UCJAN KNURA	NR RYS. 5A

ZAGOSPODAROWANIE PRZESTRZENI PUBLICZNEJ NA OSIEDLU MIESZKANIOWYM
W KUŹNI RACIBORSKIEJ- PROJEKT WIATY REKREACYJNEJ - RZUT WIEŻBY DACHOWEJ
SKALA 1:40

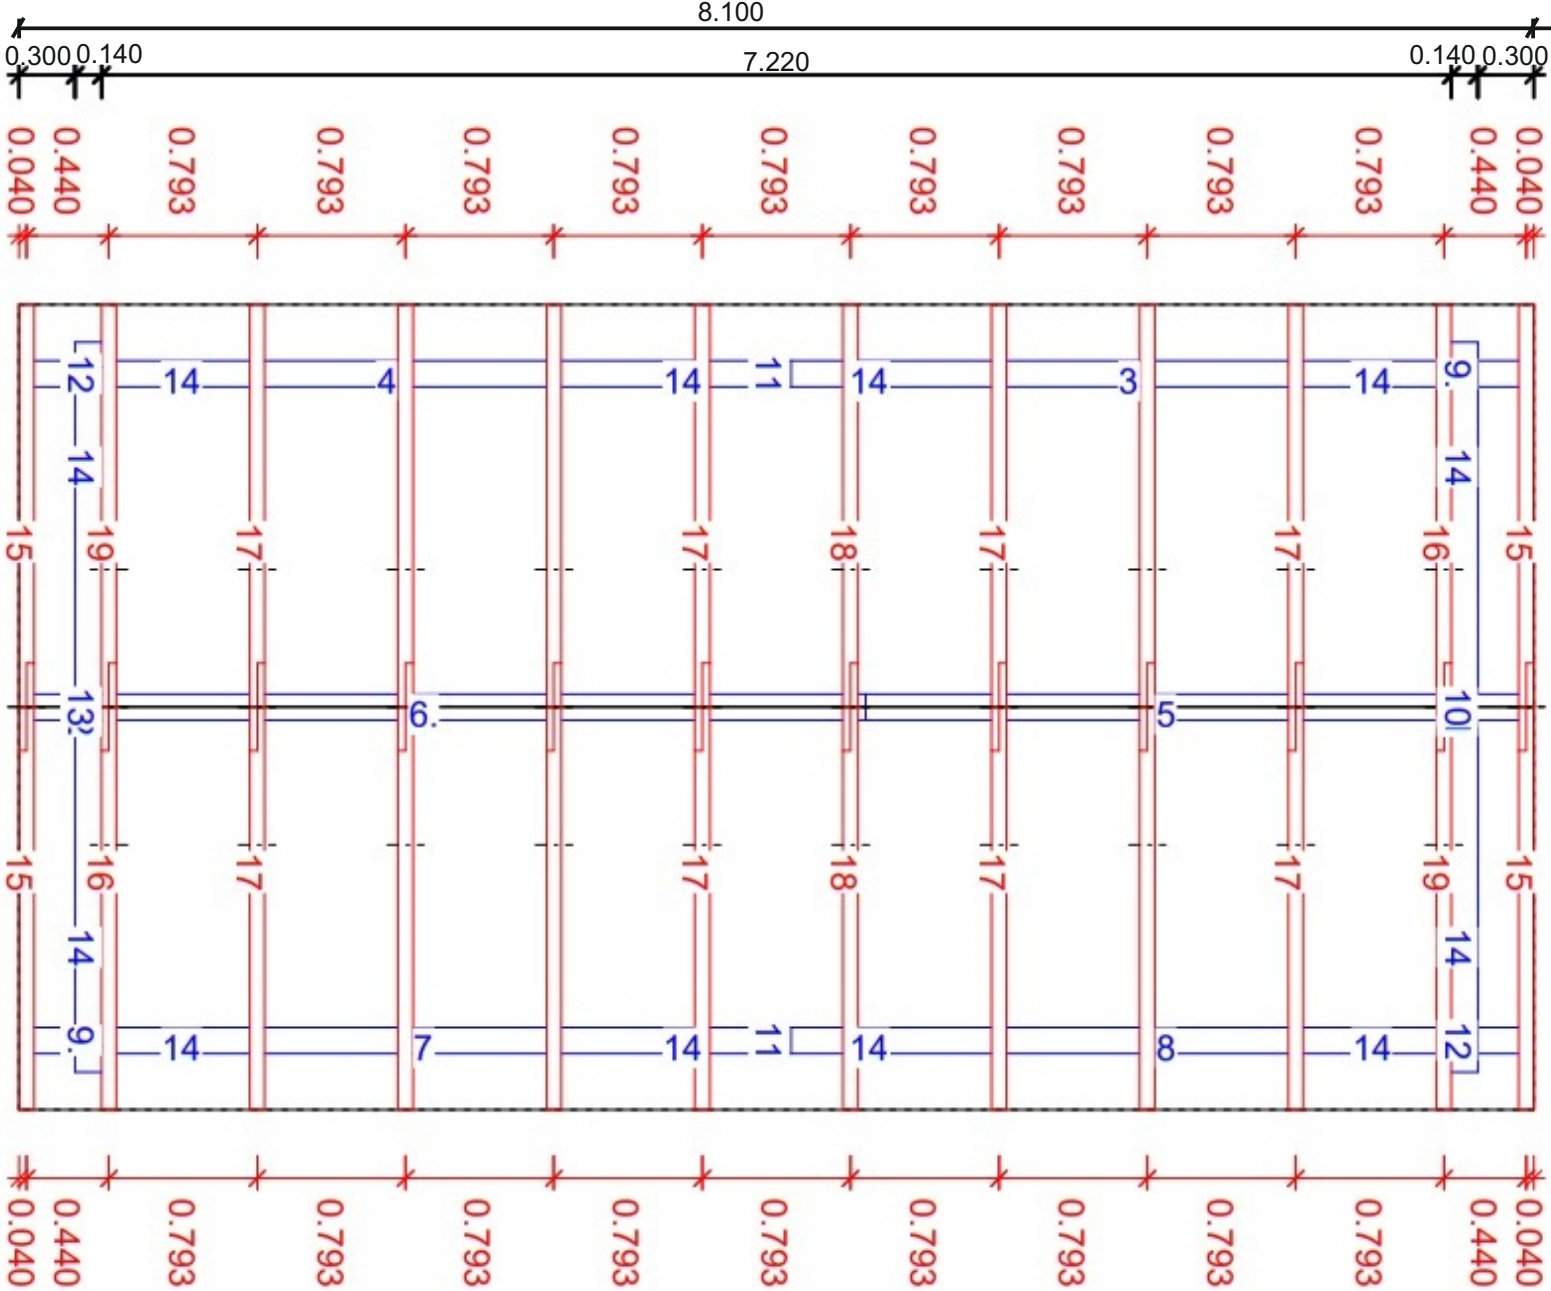


MONTAŻ WIATY

ZAGOSPODAROWANIE PRZESTRZENI PUBLICZNEJ NA OSIEDLU MIESZKANIOWYM W KUŹNI RACIBORSKIEJ	
TEMAT: PROJEKT WIATY REKREACYJNEJ -RZUT WIEŻBY DACHOWEJ	SKALA: 1:40
LOKALIZACJA: KUŹNIA RACIBORSKA, UL.LEWANDOWSKIEGO DZ. EWID.NR 317, 321/25 AM.2.OBRĘB 0003	DATA: 2023
INWESTOR: GMINA KUŹNIA RACIBORSKA SIEDZIBA: UL.SŁOWACKIEGO 4, 47-420 KUŹNIA RACIBORSKA	NR RYS.: 5B
OPRACOWAŁ: MGR INŻ. ANNA KNURA	
PROJEKTANT: MGR INŻ. ARCH. LUCJAN KNURA	


ZAGOSPODAROWANIE PRZESTRZENI PUBLICZNEJ NA OSIEDLU MIESZKANIOWYM
W KUŹNI RACIBORSKIEJ- PROJEKT WIATY REKREACYJNEJ - RZUT DACHU
SKALA 1:40

MONTAŻ WIATY

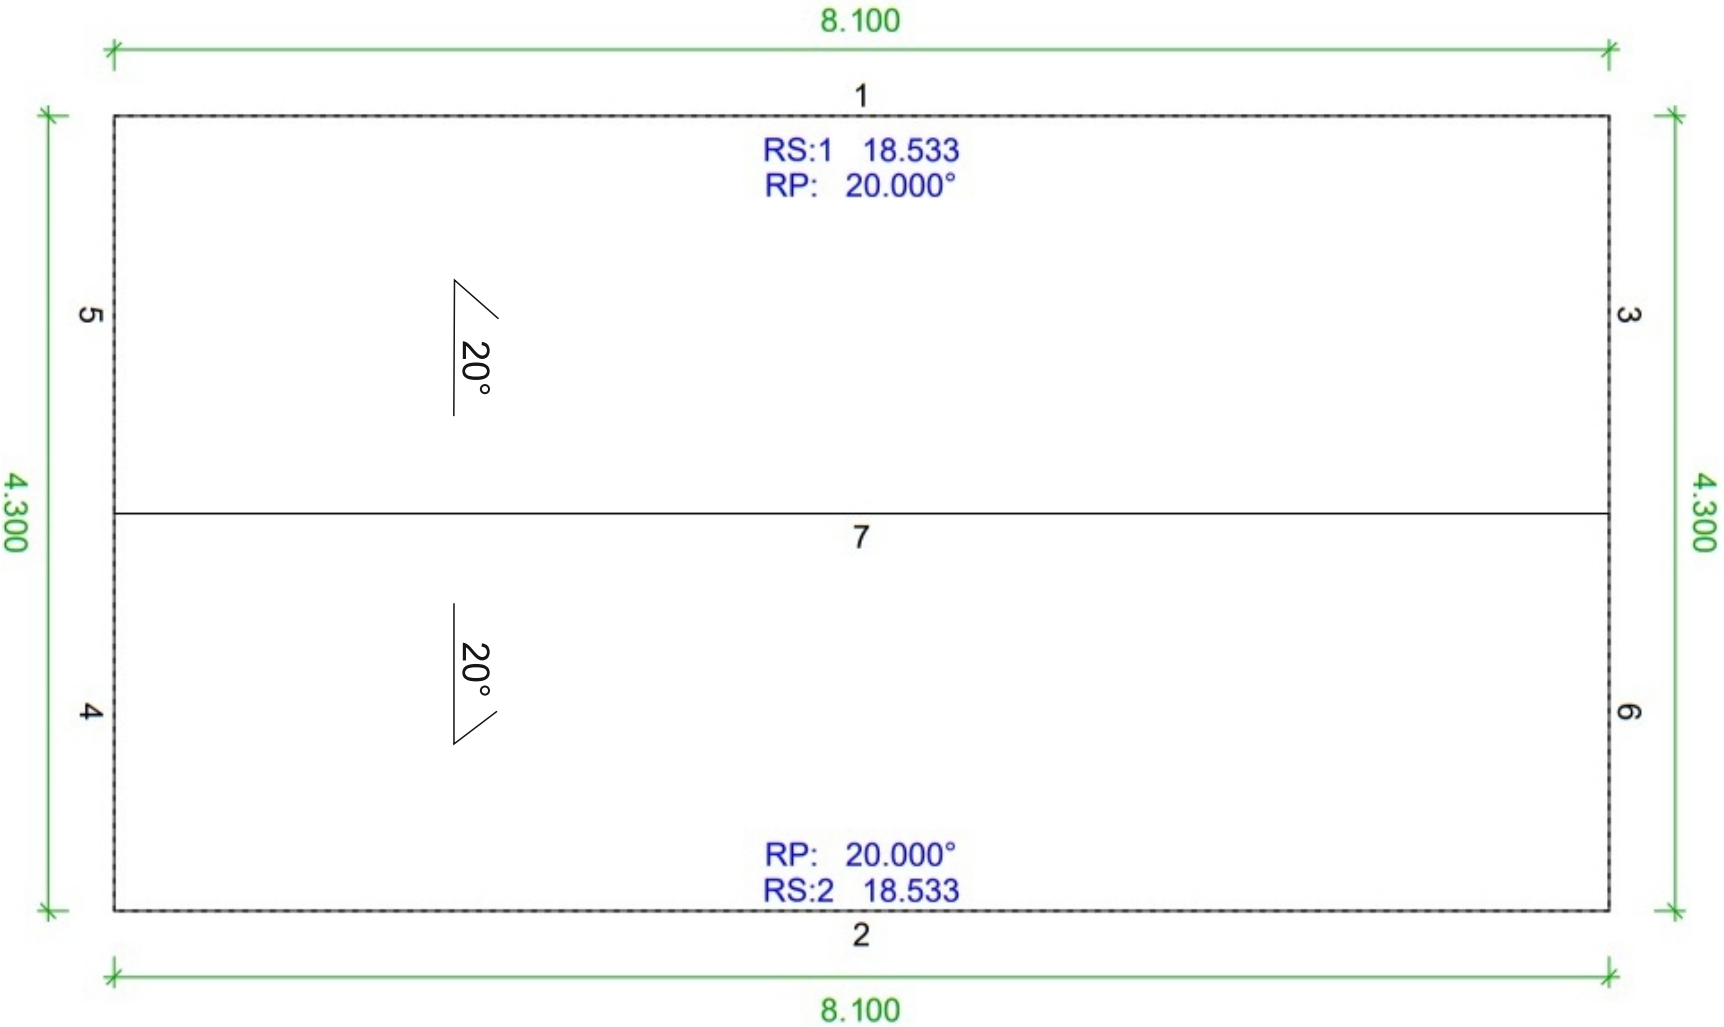

ZAGOSPODAROWANIE PRZESTRZENI PUBLICZNEJ NA OSIEDLU MIESZKANIOWYM W KUŹNI RACIBORSKIEJ	
TEMAT: PROJEKT WIATY REKREACYJNEJ - RZUT DACHU	SKALA: 1:40
LOKALIZACJA: KUŹNIA RACIBORSKA, UL. LEWANDOWSKIEGO DZ. EWID. NR 317, 321/25 AM. 2. OBREB 0003	DATA: 2023
INWESTOR: GMINA KUŹNIA RACIBORSKA SIEDZIBA: UL. SŁOWACKIEGO 4, 47-420 KUŹNIA RACIBORSKA	NR RYS. 5C
OPRACOWAŁ: MGR INŻ. ANNA KNURA PROJEKTANT: MGR INŻ. ARCH. LUCJAN KNURA	


MONTAŻ WIATY

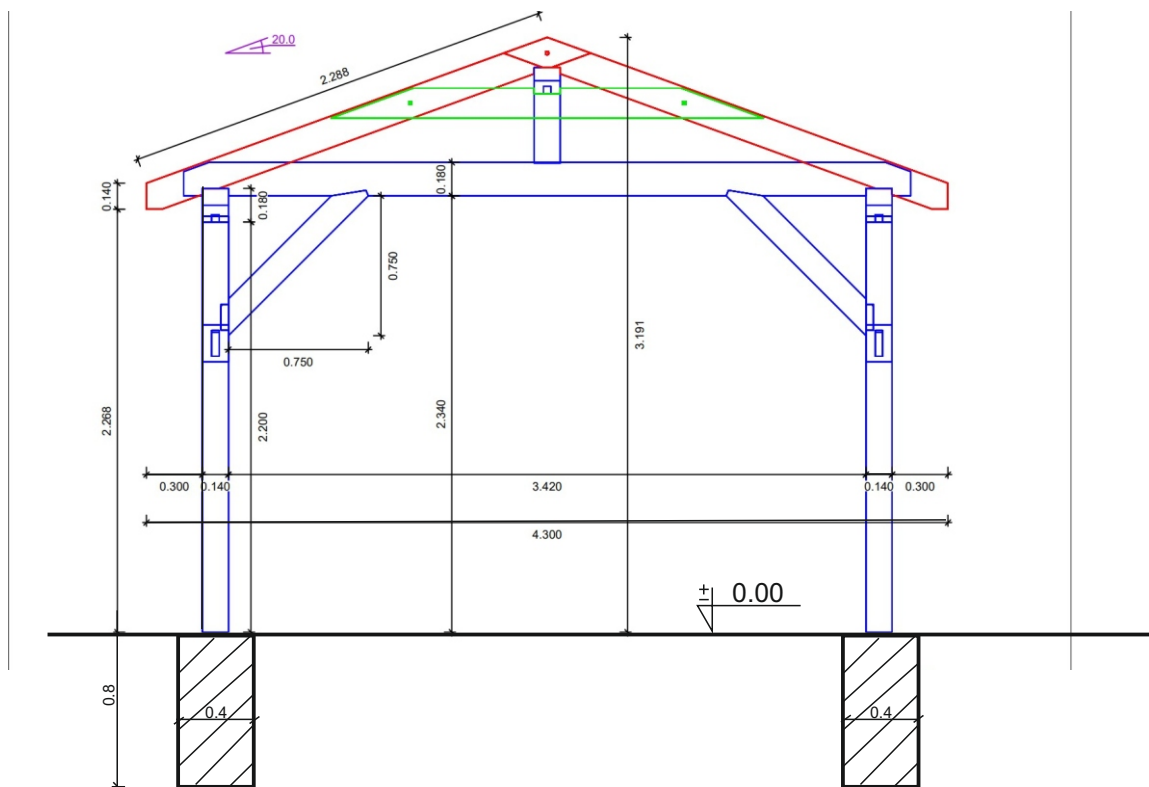

<p align="center">ZAGOSPODAROWANIE PRZESTRZENI PUBLICZNEJ NA OSIEDLU MIESZKANIOWYM W KUŹNI RACIBORSKIEJ</p>	
<p>TEMAT: PROJEKT WIATY REKREACYJNEJ - PRZEKRÓJ AA</p>	<p>SKALA: 1:40</p>
<p>LOKALIZACJA: KUŹNIA RACIBORSKA, UL. LEWANDOWSKIEGO DZ. EWID. NR 317, 321/25 AM.2. OBREB 0003</p>	
<p>INWESTOR: GMINA KUŹNIA RACIBORSKA SIEDZIBA: UL. SŁOWACKIEGO 4, 47-420 KUŹNIA RACIBORSKA</p>	<p>DATA: 2023</p>
<p>OPRACOWAŁ: MGR INŻ. ANNA KNURA</p>	<p>NR RYS. 5D</p>
<p>PROJEKTANT: MGR INŻ. ARCH. LUCJAN KNURA</p>	

ZAGOSPODAROWANIE PRZESTRZENI PUBLICZNEJ NA OSIEDLU MIESZKANIOWYM
W KUŹNI RACIBORSKIEJ- PROJEKT WIATY REKREACYJNEJ - PRZEKRÓJ PIONOWY PODŁUŻNY BB
SKALA 1:40

MONTAŻ WIATY

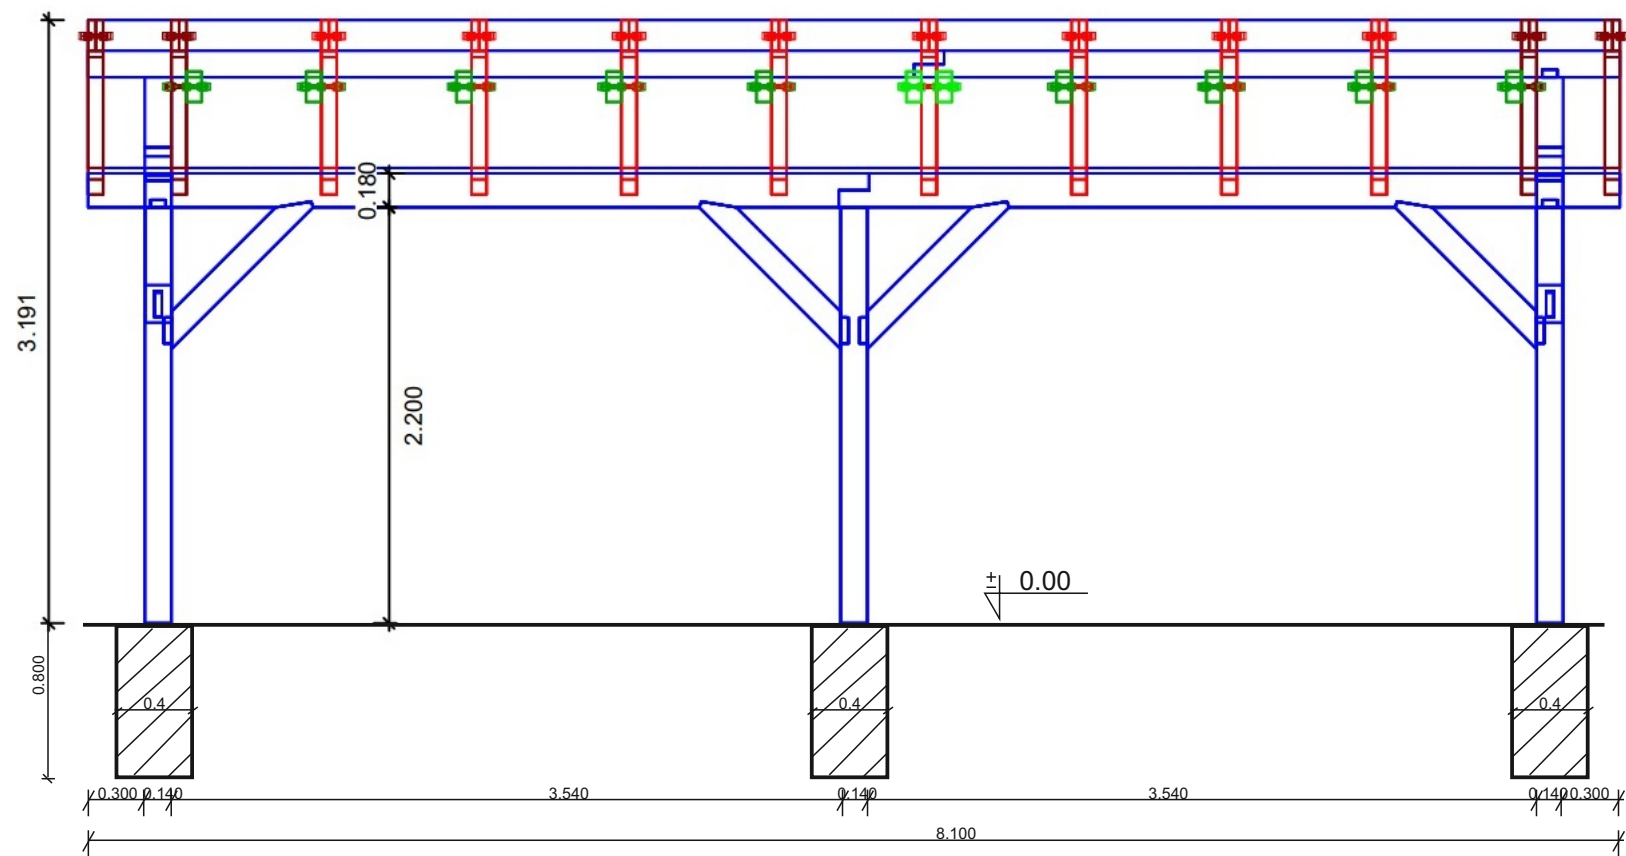


ZAGOSPODAROWANIE PRZESTRZENI PUBLICZNEJ NA OSIEDLU MIESZKANIOWYM W KUŹNI RACIBORSKIEJ		
TEMAT: PROJEKT WIATY REKREACYJNEJ - PRZEKRÓJ BB		SKALA: 1:40
LOKALIZACJA:KUŹNIA RACIBORSKA, UL.LEWANDOWSKIEGO DZ. EWID.NR 317, 321/25 AM.2.OBRĘB 0003		
INWESTOR: GMINA KUŹNIA RACIBORSKA SIEDZIBA: UL.SŁOWACKIEGO 4, 47-420 KUŹNIA RACIBORSKA		DATA: 2023
OPRACOWAŁ:MGR INŻ.ANNA KNURA		NR RYS.5E
PROJEKTANT:MGR INŻ.ARCH.LUCJAN KNURA		

ZAGOSPODAROWANIE PRZESTRZENI PUBLICZNEJ NA OSIEDLU MIESZKANIOWYM W KUŹNI RACIBORSKIEJ

PROJEKT WIATY REKREACYJNEJ

SZCZEGÓŁY MONTAŻU, IMPREGNACJA

STOPA FUNDAMENTOWA SKALA 1:10

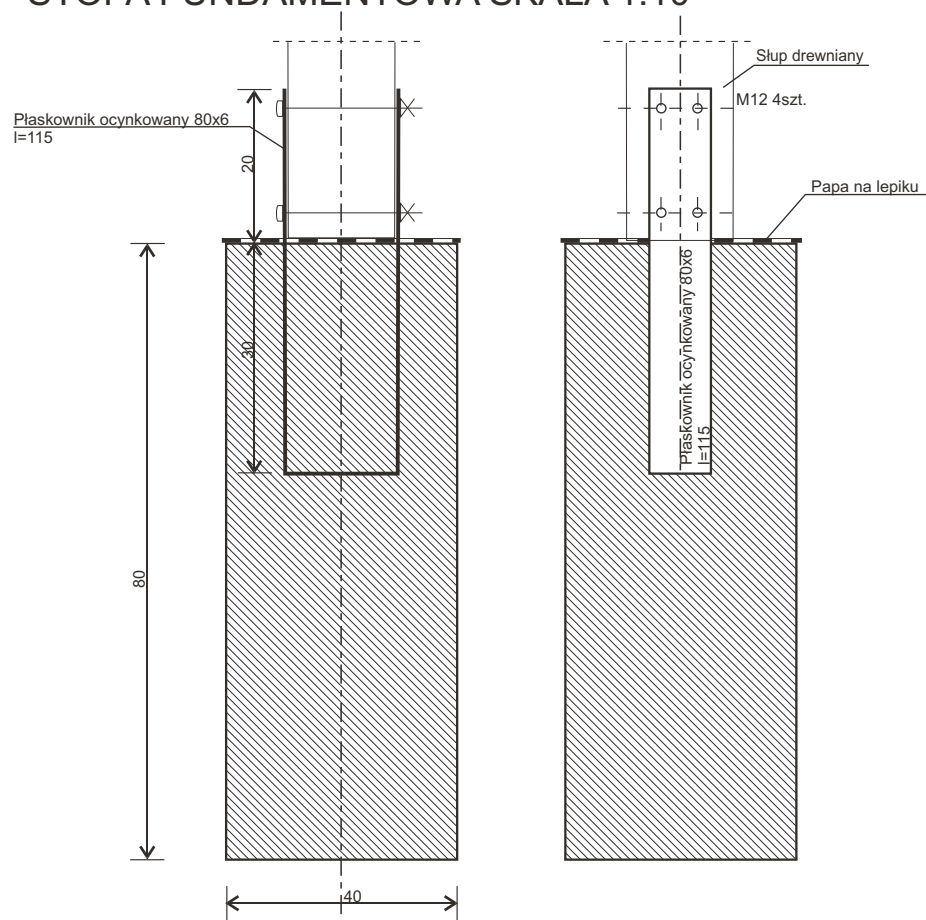

Fundament 40x40x80cm, B-15 W4
na zagęszczonej podsypce piaskowej
do głębokości przemarzania

POKRYCIE DACHOWE I MONTAŻ

DACH - GONT BITUMICZNY PASTER Miodu - 42M²
NA PODKŁADZIE O TEJ SAMEJ POWIERZCHNI
MONTAŻ RYNIEN NA DESCE PODRYNNOWEJ
PAS KALENICOWY - GAŚIORY
RYNNY -KANION 100MM, RURY SPUSTOWE 75-80, MATERIAŁ GŁÓWNY PFC-U
OBRÓBKĄ BLACHARSKIE Z BLACHY OCYNKOWANEJ O GRUBOŚCI 0,6-0,8 MM
DESKOWANIE 19 MM, DREWNO SOSNOWE LUB ŚWIERKOWE
PODBITKA DACHU DREWNO SOSNOWE LUB ŚWIERKOWE
SZEROKOŚĆ OD 17 DO 20MM, GRUBOŚĆ 16-18MM (POWIERZCHNIA 37,1M²)
WSZYSTKIE ELEMENTY DREWNIANE NIE ZABUDOWANE
ZABEZPIECZONE DODATKOWO ŚRODKIEM DEKORACYJNYM
W KOLORZE NATURALNYM
ŁĄCZENIE ELEMENTÓW MIĘDZY SOBĄ ORAZ ZE SŁUPAMI
ZA POMOCĄ POŁĄCZEŃ WRĘBOWYCH.

IMPREGNACJA

KONSTRUKCJA WIATY Z DREWNA SOSNOWEGO .
LUB ŚWIERKOWEGO STRUGANEGO
DREWNO IMPREGNOWANE CIŚNIENIOWO DO
3 KLASY ODPORNOŚCI
SŁUPY ZABEZPIECZONE DO 4 KLASY ODPORNOŚCI
PREPARATEM SPECJALNEGO PRZEZNACZENIA
(np. IMPRAPOL PQ40)
MALOWANIE DEKORACYJNE - 2x ŚRODEK
DEKORACYJNO - OCHRONNY DO DREWNA
NP. DREWNOCHRON W KOLORZE NATURALNYM

ZAGOSPODAROWANIE PRZESTRZENI PUBLICZNEJ NA OSIEDLU MIESZKANIOWYM W KUŹNI RACIBORSKIEJ		
TEMAT: PROJEKT WIATY REKREACYJNEJ - SZCZEGÓŁY MONTAŻU	LOKALIZACJA: KUŹNIA RACIBORSKA, UL. LEWANDOWSKIEGO DZ. EWID. NR 317, 321/25 AM.2. OBRĘB 0003	SKALA: —
INWESTOR: GMINA KUŹNIA RACIBORSKA SIEDZIBA: UL. SŁOWACKIEGO 4, 47-420 KUŹNIA RACIBORSKA		DATA: 2023
OPRACOWAŁ: MGR INŻ. ANNA KNURA	PROJEKTANT: MGR INŻ. ARCH. LUCJAN KNURA	NR RYS. 5F