




POHLED ČELNÍ

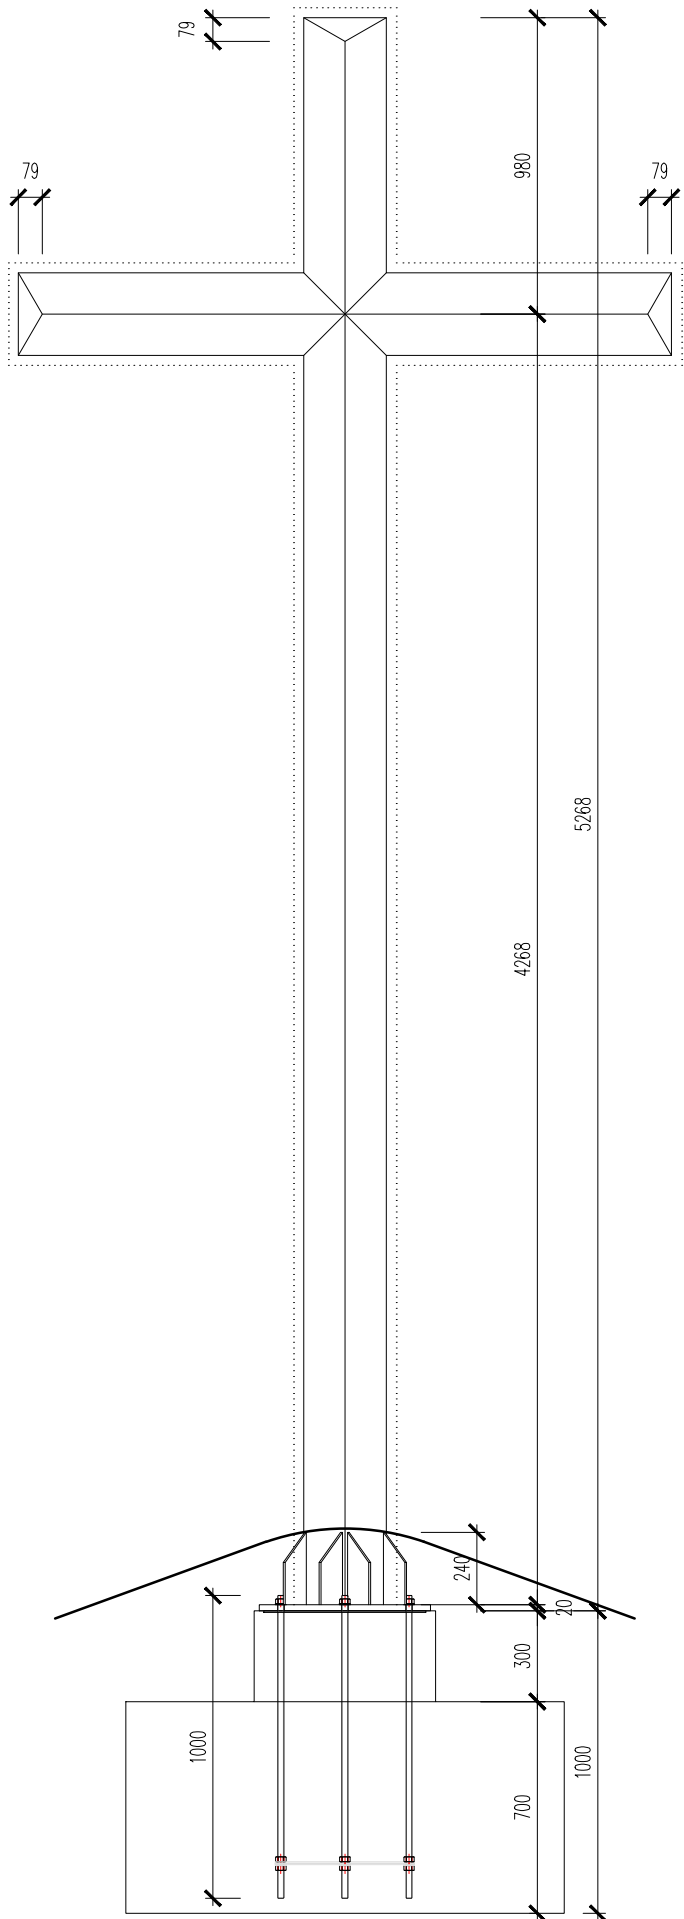


POHLED BOČNÍ

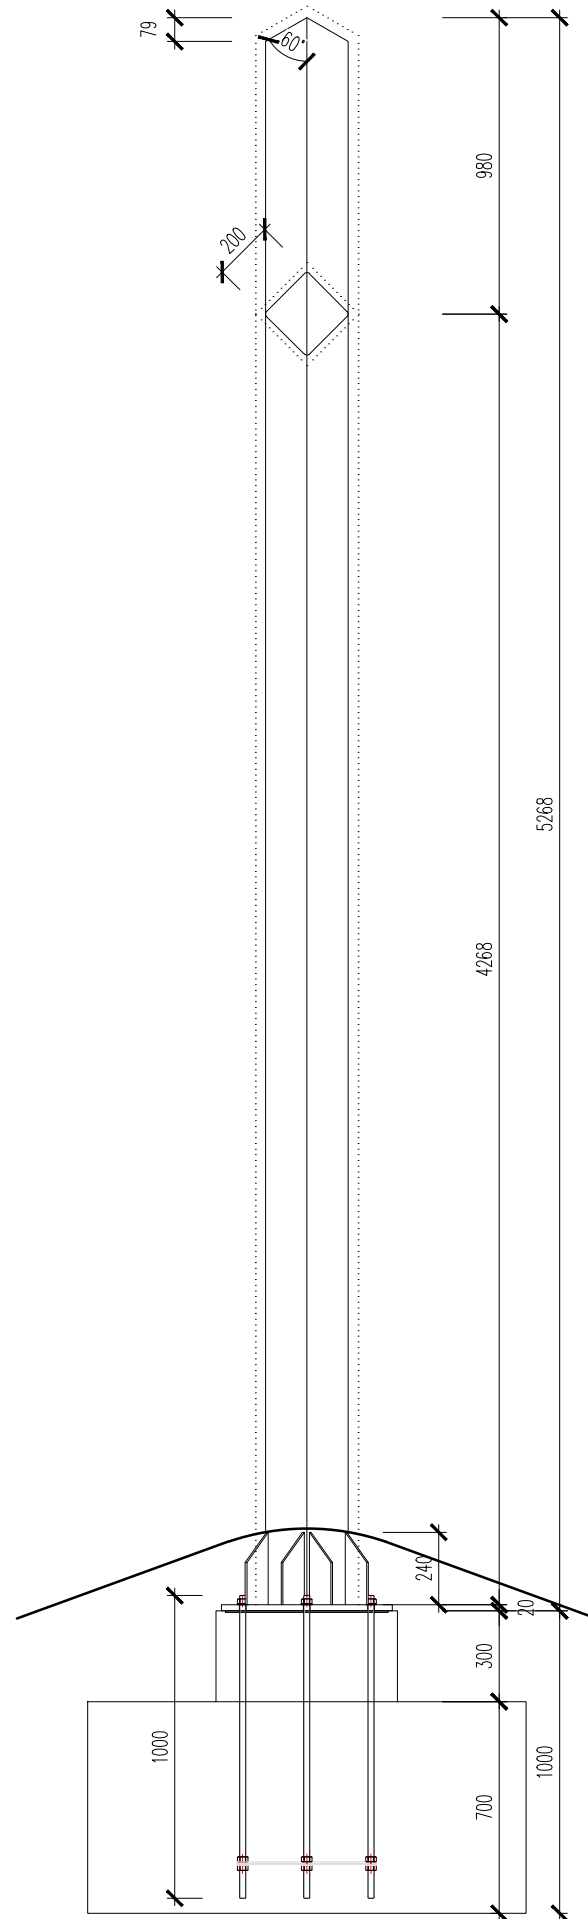

DETAIL OSTRŮVKU KŘÍŽE

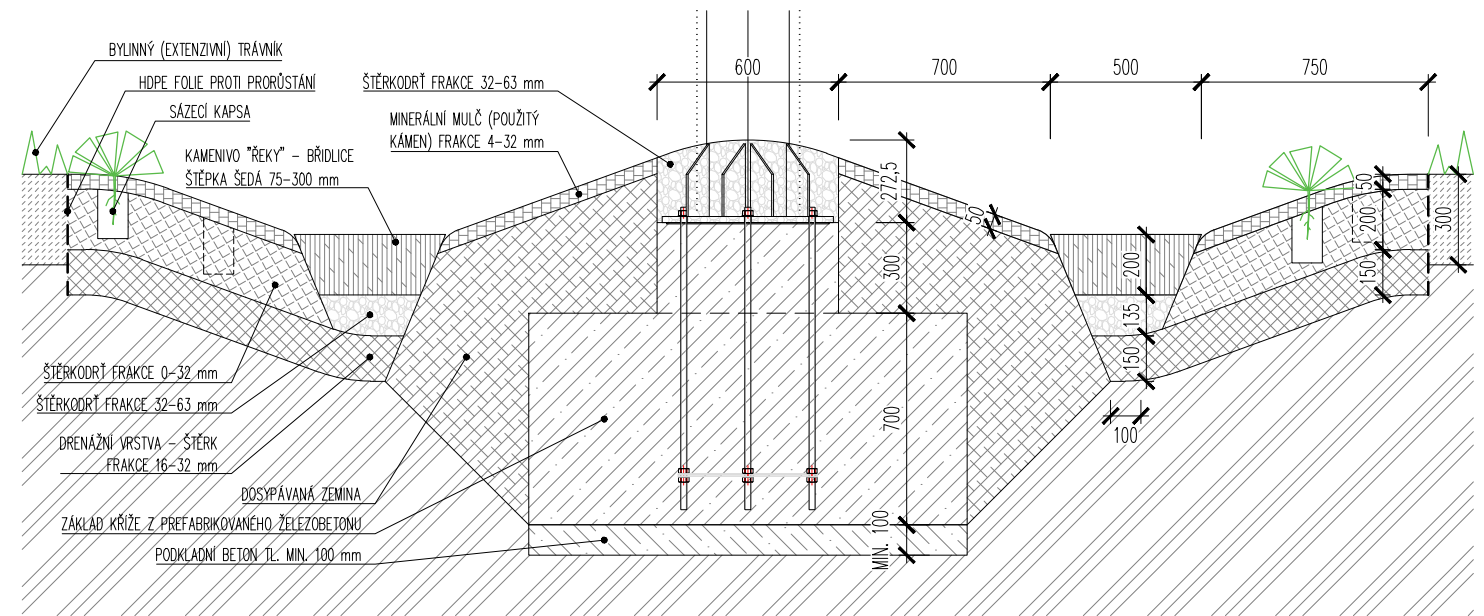

PŮDORYS

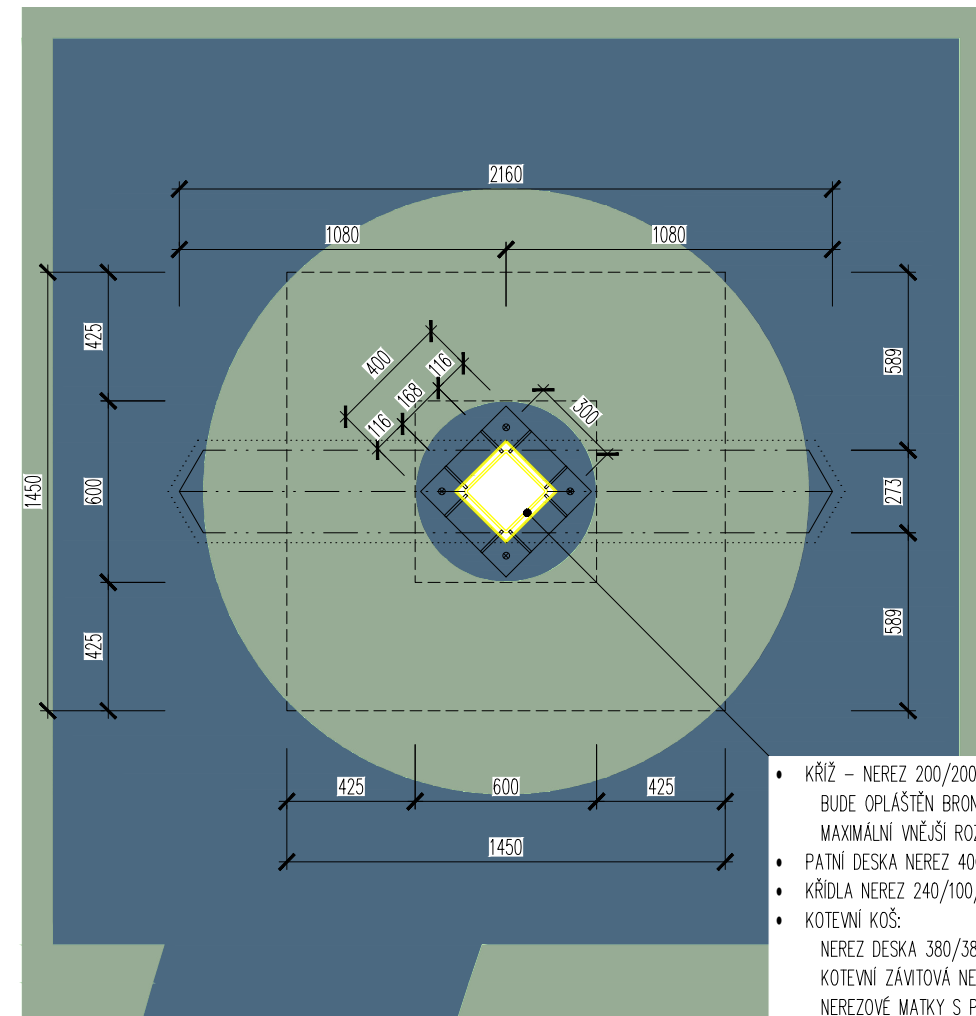

LEGENDA

- PROSTÝ BETON
- ŽELEZOBETON
- KAMENIVO "ŘEKY" - BŘIDLICE ŠTĚPKA
- ŠTĚRKODRŤ FRAKCE 0-32 mm
- MINERÁLNÍ MULČ FRAKCE 4-32 mm
- ŠTĚRK FRAKCE 16-32 mm
- ŠTĚRKODRŤ FRAKCE 32-63 mm
- HDPE FOLIE
- ORNICE
- DOSYPÁVANÁ ZEMINA
- PŮVODNÍ ZEMINA
- TRÁVNÍK
- KAMENIVO "ŘEKY" - BŘIDLICE ŠTĚPKA
- ZELEŇ - KAMENITÉ PÁSMO S TRVALKAMI

- KŘÍŽ - NEREZ 200/200/8 mm, BUDE OPLÁŠTĚN BRONZOVÝM PLECHEM TL. 5 mm, MAXIMÁLNÍ VNĚJŠÍ ROZMĚR OPLÁŠTĚNÍ 240/240 mm
- PATNÍ DESKA NEREZ 400/400/20 mm
- KŘÍDLA NEREZ 240/100/8 mm
- KOTEVNÍ KOŠ:
 - NEREZ DESKA 380/380/5 1 ks
 - KOTEVNÍ ZÁVITOVÁ NEREZ TYČ M20, DL. 1000 mm 4 ks
 - NEREZOVÉ MATKY S PODLOŽKAMI M20 16 ks
 - NEREZOVÉ ROZPORY 340/40/5 mm 4 ks

SOUŘAD. SYSTÉM: JTSK, VÝŠK. SYSTÉM: BpV



ROZŠÍŘENÍ HŘBITOVA V PELHŘIMOVĚ - 1. ETAPA

ZODPOVĚDNÝ PROJEKTANT: ING. ARCH. MICHAL ŘIČNÝ, ING. ARCH. PETR TODOROV
 INVESTOR: MĚSTO PELHŘIMOV
 VYPRACOVAL: ING. ARCH. MICHAL ŘIČNÝ, Bc. ALŽBĚTA FIL'OVÁ STUPEŇ: DPS

DETAIL KŘÍŽE

ATELIER TIŠNOVKA
 TIŠNOVSKÁ 145, 614 00, BRNO
 TEL: +420 606 855 919
 E-MAIL: TODOROV@TIŠNOVKA.CZ

DATUM: LEDEN 2024
 MĚŘÍTKO: 1:25
 FORMÁT: A3

Č. VÝKRESU: