


PŮDORYS ZÁKLADŮ

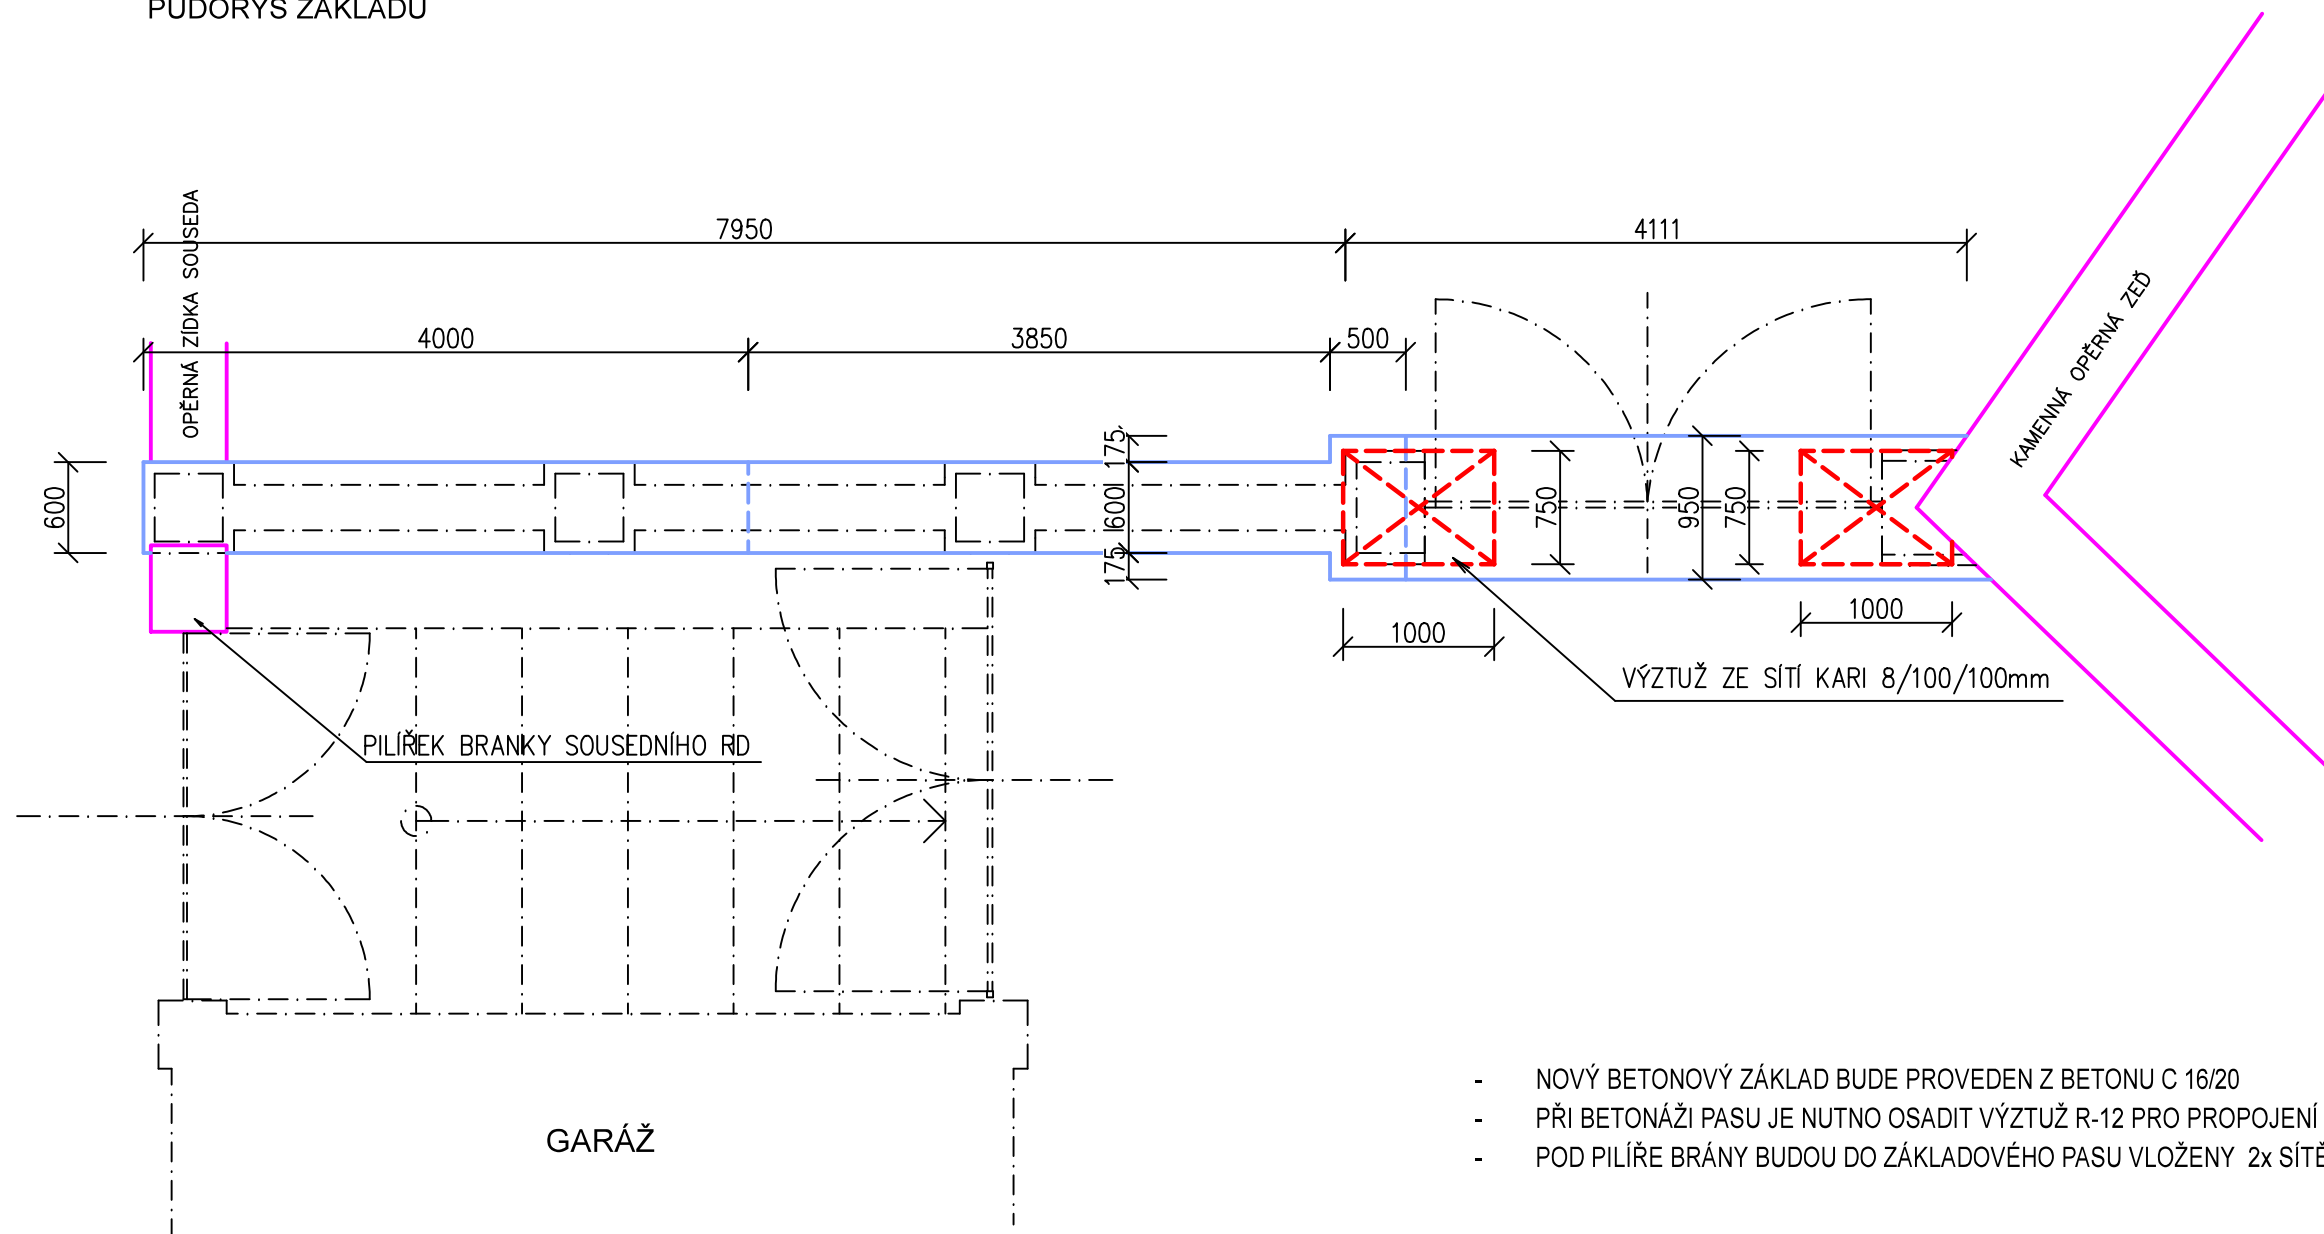

- NOVÝ BETONOVÝ ZÁKLAD BUDE PROVEDEN Z BETONU C 16/20
- PŘI BETONÁŽI PASU JE NUTNO OSADIT VÝZTUŽ R-12 PRO PROPOJENÍ S VÝZTUŽÍ ZDĚNÉ OPĚRNÉ STĚNY
- POD PILÍŘE BRÁNY BUDOU DO ZÁKLADOVÉHO PASU VLOŽENY 2x SÍTĚ KARI 8/100/100mm

ING.DANIEL MALINA – PROJEKČNÍ A INŽENÝRSKÁ ČINNOST Loucká 643/19, Znojmo Tel. 732 467 970			
Projektant	Vypracoval	Č. osvědčení	Stupeň PD:
Ing. D.Malina	Ing. D.Malina	1005888	Projekt
Investor: MĚSTO ZNOJMO Obroková 1/12, 669 02 Znojmo		Místo:	Znojmo
		Datum:	VIII/2023
MŠ GRÁNICKÁ REKONSTRUKCE OPLOCENÍ p.č. 2656/1, k.ú. Znojmo–město			Měřítko: 1 :50
Obsah: PŮDORYS ZÁKLADŮ			Č. paré: 03