
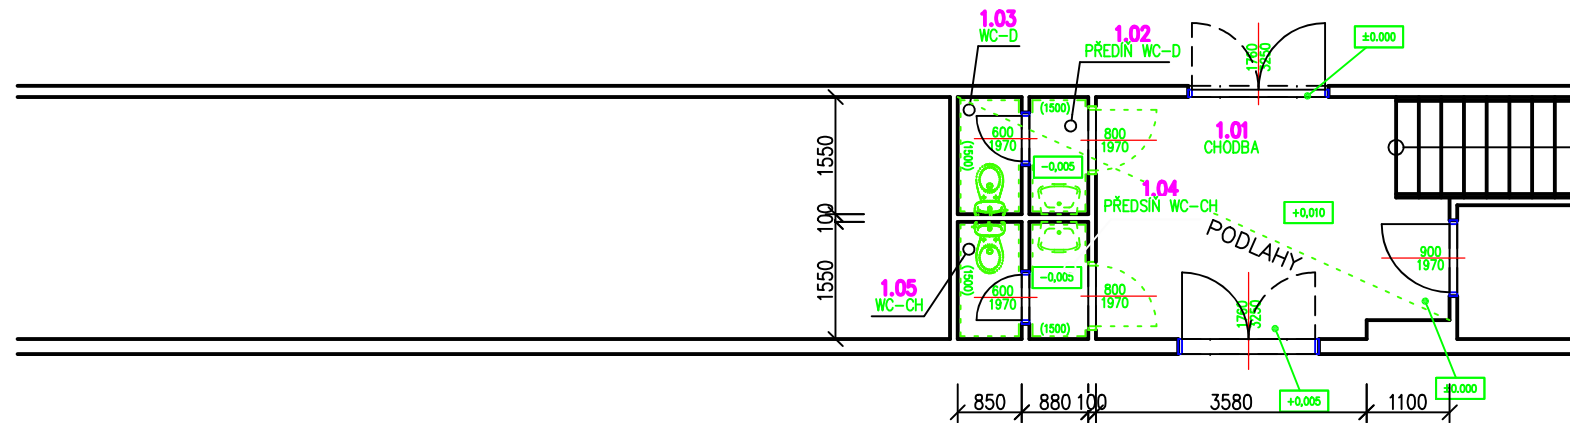


ČÁSTEČNÝ PŮDORYS 1.NP - BOURACÍ PRÁCE

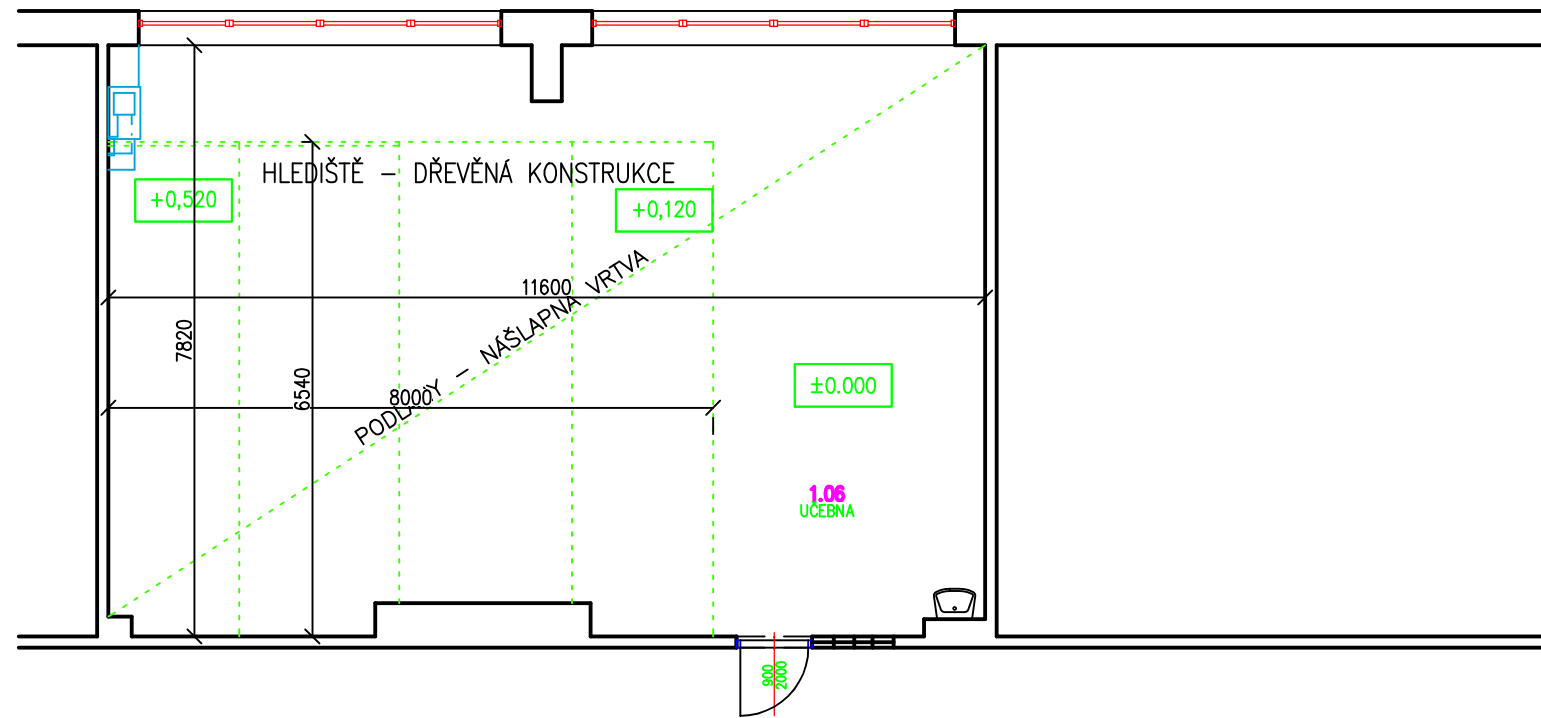

ROZSAH BOURACÍCH PRACÍ:

WC + CHODBA PŘED WC

- ODSTRANÍ SE ZAŘIZOVACÍ PŘEDMĚTY (KLOZETY, UMYVADLA, BATERIE)
- BUDOU ODSEKÁNY KERAMICKÉ OBKLAD VÝŠKY 150cm VČETNĚ PODKLADNÍCH OMÍTEK
- VYBOURÁ SE PODLAHA S KERAMICKOU DLAŽBOU A TO VČETNĚ PODKLADNÍ MAZANINY – WC+CHODBA PŘED TOALETAMI
- VYBOURÁNÍ DVEŘÍ VČETNĚ OCELOVÝCH ZÁRUBNÍ V ROZSAHU ŘEŠENÉHO PROSTORU WC
- DEMONTÁŽ ELEKTROINSTALACÍ V ROZSAHU ŘEŠENÉHO PROSTORU WC
- DEMONTÁŽ INSTALACÍ VODY A KANALIZACE V ROZSAHU ŘEŠENÉHO PROSTORU WC

UČEBNA

- BUDE ODBOURÁNO HLEDIŠTĚ, KTERÉ JE TVOŘENO DŘEVĚNOU KONSTRUKCÍ A NÁŠLAPNOU VRSTVOU Z PVC
- ODSTRANĚNA BUDE NÁŠLAPNÁ VRSTVA Z PVC V CELÉM ROZSAHU UČEBNY
- BUDOU OTLUČENY POŠKOZENÉ OMÍTKY
- V ROZSAHU VYMĚŇOVANÉ KANALIZACE BUDE VYBOURÁNA PODLAHA

ING.DANIEL MALINA – PROJEKČNÍ A INŽENÝRSKÁ ČINNOST Loucká 643/19, Znojmo Tel. 732 467 970			
Projektant	Vypracoval	Č. osvědčení	Stupeň PD:
Ing. D.Malina	Ing. D.Malina	1005888	Projekt
Investor: MĚSTO ZNOJMO Obroková 1/12, 669 02 Znojmo		Místo: Znojmo	Datum: IX/2024
ZŠ JUDr. JOSEFA MAREŠE, ul. KLÁŠTERNÍ ZNOJMO STAVEBNÍ ÚPRAVY WC V 1.NP - JIŽNÍ KŘÍDLO U TĚLOCVIČNY p.č. 150/65, k.ú. Znojmo - město		Měřítko: 1:100	Č. paré:
Obsah: ČÁSTEČNÝ PŮDORYS 1.NP - BOURACÍ PRÁCE		Č.výkresu: 04	