


TABULKA MÍSTNOSTÍ

Č.M.	NÁZEV	PLOCHA [m] ²	PODLAHA	STĚNY	STROP	POZNÁMKY
1.01a,b	Zděvěř	18,00	Velkoformátová dlažba	Omítka	Omítka	–
1.02	Neobloženo	–	–	–	–	–
1.03	Neobloženo	–	–	–	–	–
1.04	Foyer	Velkoformátová dlažba 1	Omítka/Dřevěný obklad	SDK podhled – typ 1 a 3	–	–
1.05	Neobloženo	–	–	–	–	–
1.06	Neobloženo	–	–	–	–	–
1.07	Neobloženo	–	–	–	–	–
1.08	Neobloženo	–	–	–	–	–
1.09	Neobloženo	–	–	–	–	–
1.10	Neobloženo	–	–	–	–	–
1.11	Neobloženo	–	–	–	–	–
1.12	Víceúčelový sál	386,50	Výhy	Akustický obklad	Omítka/Akustické panely	viz. schéma obkladů
1.13	Jedličká	171,10	Dřevěné desky, koberec	Omítka	Omítka	Koberec s požad. die P85
1.14	Revizory	13,90	Dřevěné desky	Omítka	Omítka	–
1.15	Manipulační prostor	96,40	Dřevěné desky, koberec	Omítka	Omítka	Koberec s požad. die P85
1.16	Schodiště	13,80	Vinyli	Omítka	Omítka	Lokál. úpravy strop, stěny

Č.M.	NÁZEV	PLOCHA [m] ²	PODLAHA	STĚNY	STROP	POZNÁMKY
1.17	Chodba	23,60	Vinyli	Omítka	Omítka	Lokál. úpravy strop, stěny
1.18	Chodba	1,30	Vinyli	Omítka	SDK podhled (v.2600mm)	Lokál. úpravy strop, stěny
1.19	WC	1,30	Keramická dlažba	Keramický obklad,omítka	SDK podhled (v.2600mm)	–
1.20	Sprcha	1,50	Keramická dlažba	Keramický obklad,omítka	SDK podhled (v.2600mm)	–
1.21	Šatna	19,90	Vinyli	Omítka	Omítka	Lokál. úpravy strop, stěny
1.22	Chodba	1,30	Vinyli	Omítka	SDK podhled (v.2600mm)	Lokál. úpravy strop, stěny
1.23	Sprcha	1,40	Keramická dlažba	Keramický obklad,omítka	SDK podhled (v.2600mm)	–
1.24	WC	1,40	Keramická dlažba	Keramický obklad,omítka	SDK podhled (v.2600mm)	–
1.25	Šatna	17,40	Vinyli	Omítka	Omítka	Lokál. úpravy strop, stěny
1.26	Úklid	1,90	Vinyli	Omítka	Omítka	–
1.27	Schodiště	8,50	Keramická dlažba	Omítka	Omítka	–
1.28	Úklid	0,90	Keramická dlažba	Omítka	Omítka	–
1.29	Sklad	4,40	Keramická dlažba	Keramický obklad,omítka	Omítka	–
1.30	Kuchyně	38,80	Keramická dlažba	Keramický obklad,omítka	SDK podhled	–
1.31	Restaurace	119,40	Vinyli	Omítka	Omítka	–
1.32	Terasa restaurace	78,50	Terasová prkna	–	Omítka	–

Č.M.	NÁZEV	PLOCHA [m] ²	PODLAHA	STĚNY	STROP	POZNÁMKY
1.33	Zděvěř	14,90	Mramorová dlažba	Omítka	Omítka	–
1.34	Umývárna ženy	5,70	Keramická dlažba	Keramický obklad,omítka	Omítka	–
1.35	WC ženy	1,00	Keramická dlažba	Keramický obklad,omítka	Omítka	–
1.36	Bezbariérové WC	2,30	Keramická dlažba	Keramický obklad,omítka	Omítka	–
1.37	Umývárna muži	3,10	Keramická dlažba	Keramický obklad,omítka	SDK podhled	–
1.38	WC muži	6,80	Keramická dlažba	Keramický obklad,omítka	SDK podhled	–
1.39	WC muži	1,10	Keramická dlažba	Keramický obklad,omítka	SDK podhled	–
1.40	WC muži	1,10	Keramická dlažba	Keramický obklad,omítka	SDK podhled	–
1.41	Úklid	1,90	Keramická dlažba	Keramický obklad,omítka	Omítka	–
1.42	Šatna a schodiště	13,00	Mramorová dlažba	Omítka	Omítka	–
1.43	Zděvěř	5,90	Velkoformátová dlažba 1	Omítka	SDK podhled – typ 3	–
1.44	Infocentrum	48,70	Velkoformátová dlažba 1	Omítka	SDK podhled – typ 1 a 3	–
1.45	Zázemí, kuchyňka	6,60	Keramická dlažba	Omítka	SDK podhled – typ 1	–
1.46	Zázemí	5,10	Keramická dlažba	SDK podhled	SDK podhled – typ 1	–
1.47	WC	1,80	Keramická dlažba	Keramický obklad	SDK podhled – typ 2	obklad do výšky podhledu
1.48	Šatna	36,20	Velkoformátová dlažba 1	Omítka	SDK podhled – typ 4	–

Č.M.	NÁZEV	PLOCHA [m] ²	PODLAHA	STĚNY	STROP	POZNÁMKY
1.49	Bar	128,10	Velkoformátová dlažba 1	Omítka/Dřevěný obklad	SDK podhled – typ 1 a 3	–
1.50	Chodba	11,80	Velkoformátová dlažba 1	Omítka	SDK podhled – typ 1	–
1.51	Umývárny muži	12,60	Velkoformátová dlažba 2	Keramický obklad	SDK podhled – typ 2	obklad do výšky podhledu
1.52	WC Muži	12,40	Velkoformátová dlažba 2	Keramický obklad	SDK podhled – typ 2	obklad do výšky podhledu
1.53	WC – bezbariérové	3,90	Velkoformátová dlažba 2	Keramický obklad	SDK podhled – typ 2	obklad do výšky podhledu
1.54	Úklid	2,60	Velkoformátová dlažba 2	Keramický obklad	SDK podhled – typ 2	obklad do výšky podhledu
1.55	Umývárny ženy	13,90	Velkoformátová dlažba 2	Keramický obklad	SDK podhled – typ 2	obklad do výšky podhledu
1.56	WC ženy	15,40	Velkoformátová dlažba 2	Keramický obklad	SDK podhled – typ 2	obklad do výšky podhledu
1.57	Zděvěř	15,00	Velkoformátová dlažba 2	Omítka	SDK podhled – typ 1	–
1.58	Sklad	4,90	Keramická dlažba	Omítka	SDK podhled – typ 1	–
1.59	Šatna	4,10	Keramická dlažba	Omítka	SDK podhled – typ 1	–
1.60	Sprcha + WC	2,40	Keramická dlažba	Keramický obklad	SDK podhled – typ 2	obklad do výšky podhledu
1.61	Úklid + sklad	6,00	Keramická dlažba	Keramický obklad	SDK podhled – typ 1	obklad do výšky podhledu

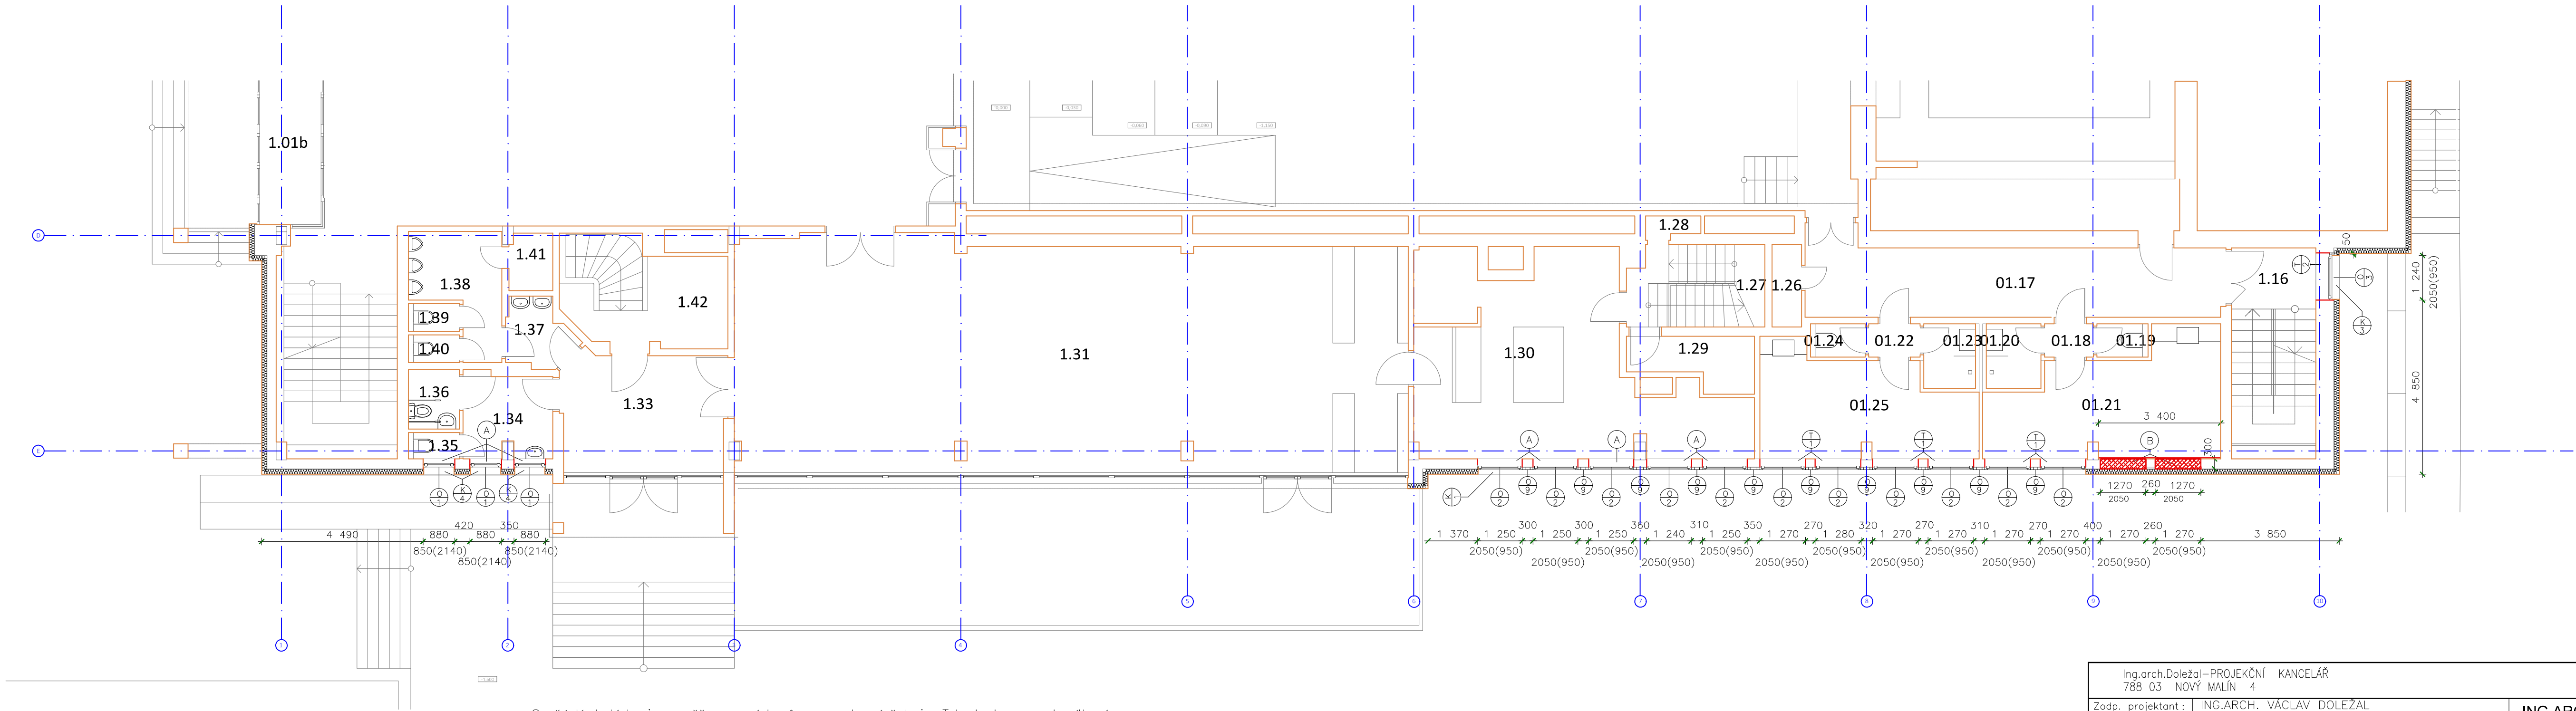

Poznámka:

Výplně otvorů O/1 a O/2 budou provedeny v představené montáži – do roviny s vnější stranou stávajících zděných meziokenních sloupků. Mezi takto vysazená okna budou osazeny výplňové prvky z PIR panelů, opalářských z vnější strany shodným materiálovým a barevným řešením jako budou mít výplně otvorů. Vzhledem k vysunutí nových výplní otvorů bude provedena po vybourání stávajících okenních prvků oprava a doplnění omítek na stávajících špaletách a nadpraží okenních otvorů včetně jejich výmalby. Zčištění bude provedeno na celou šířku špalet. upozornění: 75% stávajících špalet je po předchozí výměně oken vyspraveno polystyrenovými příložkami, tyto bude nutné nahradit případně doplnit novým ostěním.


Soutědíř dodávky je rovněž osazení boxů pro venkovní žaluzie. Tyto budou v podomítkovém provedení, respektujícím sílu prováděného zateplení fasády. Boxy budou ze strany přiléhající k fasádě opatřeny tepelnou izolací tl. min. 30mm. Osazení okenních otvorů musí být v souladu s technickými požadavky a předpisy dodavatele oken a v souladu s dotčenými ustanoveními normy ETICS – zejména pak těsnění spár mezi výplněmi otvorů a ostatními konstrukcemi stavby! Venkovní žaluzie budou provedeny v maximální možné šířce při respektování šířky zateplení 160mm a požadavku na provedení v podomítkovém boxu. Předpokládá se tvarové provedení "Z", šířky min. 70 mm. Ovládání bude řešeno el. motorem pro lamely dlouhé přes dva okenní otvory vč. příslušných částí meziokenních prvků.

Na objektu probíhá realizace zateplovacího systému v tl. 160mm.

Tato dokumentace slouží pouze pro potřeby výměny výplní otvorů a s ní spojených stavebních úprav. Veškeré v ní uvedené rozměry je nutné před zahájením výroby ověřit na místě!

Jako podklad je použita projektová dokumentace k celkové opravě a dostavbě kulturního domu, zpracovaná společností BDA Architekti v 02.2019.

- A keramické obložení parapetů bude v místn. č. 1.30,1.34,1.35 provedeno po osazení oken nově v celé ploše
- B budou vybourána dvě stávající okna 1270/2050 vč.vnitř.parapetů, provedena dozdvíhací otvorů z plynosilikátových tvárnic v tl. 300mm. Následně bude provedeno na celé stěně odstranění výmalby, penetrace a nová štuková omítka na perlinku +výmalba

Ing.arch.Doležal–PROJEKČNÍ KANCELÁŘ 788 03 NOVÝ MALÍN 4		 ING.ARCH. DOLEŽAL PROJEKČNÍ KANCELÁŘ 788 03 Nový Malín tel:777 675 375 ičo:12088221
Zodp. projektant :	ING.ARCH. VÁCLAV DOLEŽAL	
Vypracoval :	ING.ARCH. VÁCLAV DOLEŽAL	
Investor :	Město Zábřeh, Masarykovo nám.510/6, Zábřeh	
Kraj / okres :	Olomoucký/ Šumperk	
Místo :	Zábřeh, poz. p.č. 1969/1, k.ú.Zábřeh na Moravě	
Akce :		Formát : 10 A4
Výměna oken Kulturní dům Zábřeh		Datum : 12.2024
		Stupeň : DSP
		Měřítko : 1:100
Půdorys 1 NP		Výkres č. : D 1.3.