



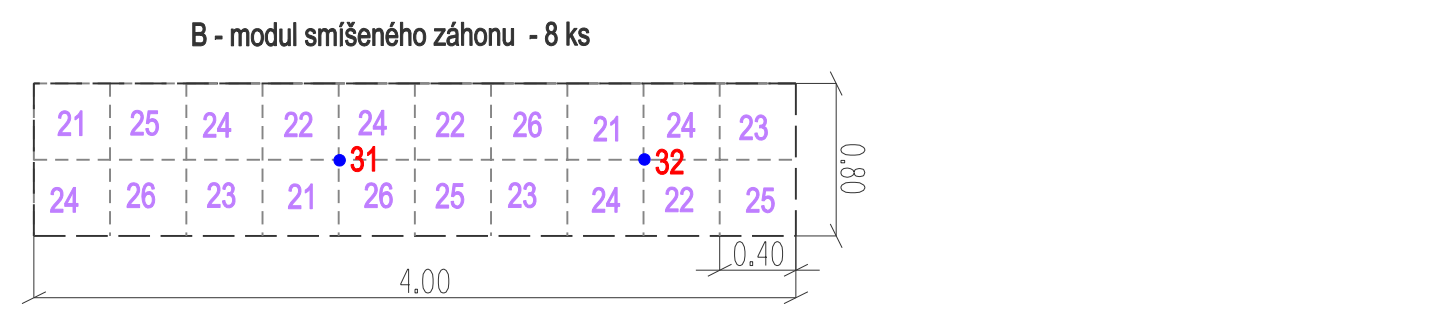

- NOVÝ A OBNOVENÝ LUČNÍ TRÁVNÍK V ROVINĚ - CELKEM 4530 m2
- NOVÝ A OBNOVENÝ LUČNÍ TRÁVNÍK NA SVAHU DO 1:2 - CELKEM 540 M2
- NAVRHOVANÉ TRVALKOVÉ ZÁHONY - CELKEM 115 M2
- NAVRHOVANÉ LISTNATÉ SOLITÉRNÍ STROMY

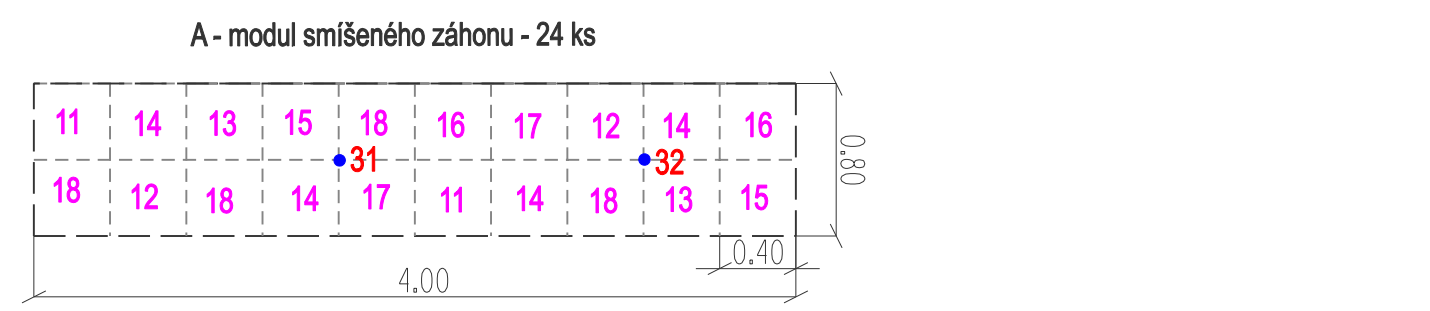

SPECIFIKACE ROSTLINNÉHO MATERIÁLU		počet ks	specifikační kód	SPECIFIKACE ROSTLINNÉHO MATERIÁLU		počet ks	specifikační kód
okrasné stromy				A - modul smíšeného záhonu			
1	Ulmus 'Lobel'	10		trvalky a traviny - stepní stanoviště			
2	Quercus robur	4		11	Gypsophila paniculata	48	
3	Prunus avium 'Plena'	7		12	Veronica spicata subs. incana	48	
4	Acer saccharinum	3		13	Euphorbia polychroma	48	
5	Sophora japonica 'Princeton upright'	2		14	Calamagrostis acutiflora 'Karl Foester'	96	
6	Populus alba	2		15	Lychnis coronaria 'Alba'	48	
7	Acer negundo	1		16	Achillea filipendulina	48	
8	Acer campestre	1		17	Aster ericoides 'Blue Wonder'	48	
				18	Helictotrichon sempervirens	96	
				B - modul smíšeného záhonu			
				trvalky a traviny - polostinné stanoviště			
				21	Geranium macrorrhizum 'Album'	24	
				22	Geranium magnificum	24	
				23	Alchemilla mollis	24	
				24	Pennisetum alopecuroides 'Compressum'	40	
				25	Anemone hepatica	24	
				26	Aster novae-angliae 'Purple dome'	24	
				cibuloviny			
				31	Allium afghanense	32	
				32	Narcissus pseudonarcissus	32	

Z důvodu návaznosti na dlouhodobějšího využití území a doplnění další veřejnou vybaveností je nutné navrhované pozice stromů vytýčit v terénu geodeticky, dle digitálního podkladu.

Inženýrské sítě ve výkresové dokumentaci mají pouze informativní charakter. Před započetím jakýchkoliv prací, zejména prací výkopových, je povinen investor požádat správce inženýrských sítí o jejich zaměření a vytýčení. Při práci je třeba respektovat ochranná pásma sítí a dodržovat bezpečnost práce a závazné předpisy a normy. Dodavatel je povinen chránit stávající inženýrské sítě.

NÁZEV STAVBY		ING.ARCH.JAROSLAV POLÁČEK autorizovaný architekt pro obor územní plánování autorizovaný architekt pro obor architektura PRAŽSKÁ 1743, 668 02 ZNOJMO TEL: 776 660 363 www.archpolacek.cz	
VÝROBNA LAHŮDEK HOSTĚRADICE ODSTRANĚNÍ STAVBY			
INVESTOR			
OBEC HOSTĚRADICE, HOSTĚRADICE 57, 671 71			
KATASTRÁLNÍ ÚZEMÍ	MÍSTO STAVBY		
HOSTĚRADICE	AREÁL BÝVALÉ MLÉKÁRNY		
HLAVNÍ PROJEKTANT		ZAKÁZKA Č.	
ING. ARCH. JAROSLAV POLÁČEK			
PROJEKTANT	KRESLIL	PARE	
ING. MAREK HOLÁN		ING. ARCH. JAROSLAV POLÁČEK	
DOKUMENTACE BOURACÍCH PRACÍ		STUPEŇ BOURACÍ PRÁCE	
Úprava území po odstranění staveb revitalizace zeleně, místo odpočinku		DATUM 10/2019	
NÁZEV VÝKRESU	Situace vegetačních úprav	MĚŘÍTKO 1 : 250	
		ČÍSLO VÝKRESU D.15	