



ŘEZ 1:50

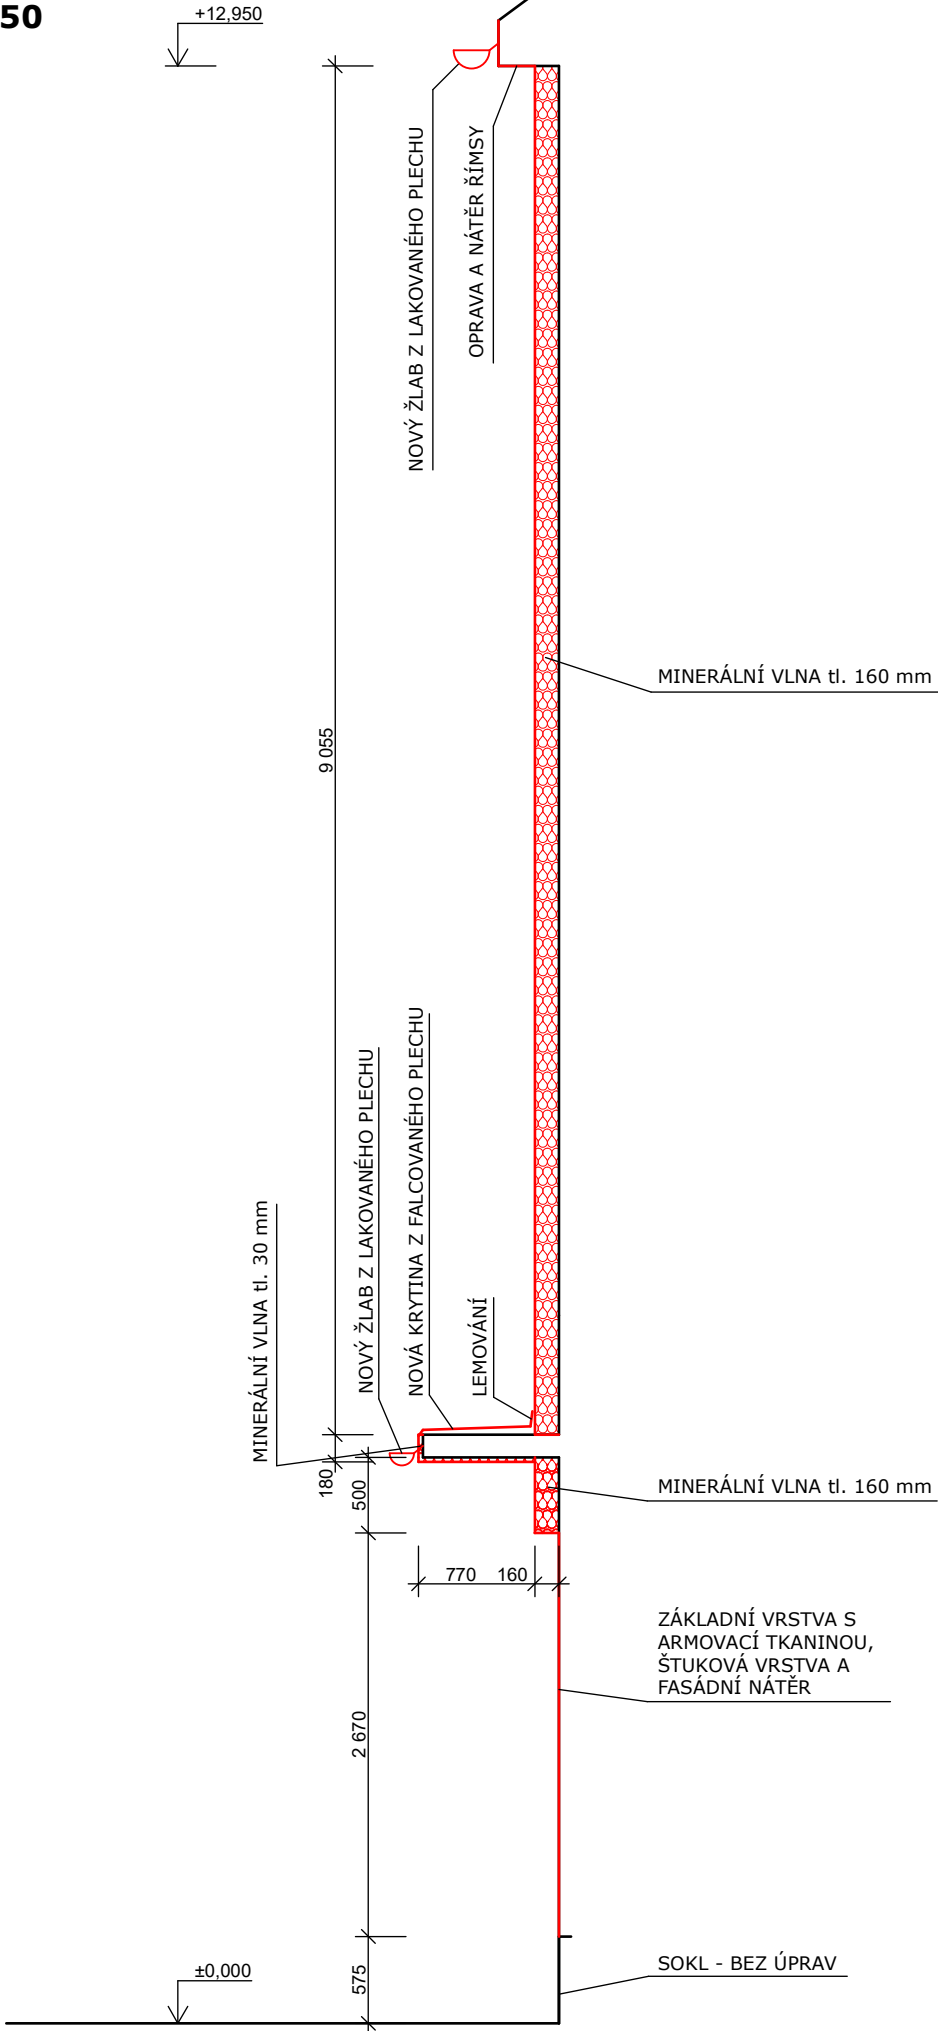

PŮDORYS 1:100

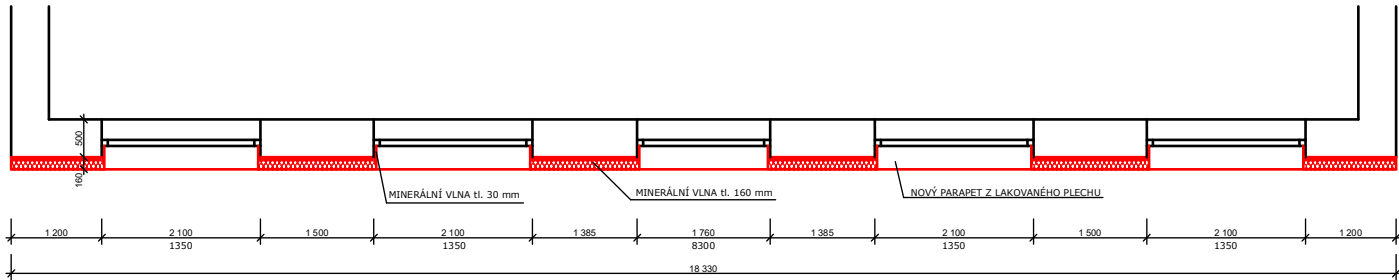

POZNÁMKY:

1. TEPELNÝ IZOLANT BUDE Z MINERÁLNÍ IZOLACE S PODÉLNÝM VLÁKNEM, $\lambda = 0,038 \text{ W/m.K}$, tl. 160 mm
2. MATERIÁLY NA ZATEPLOVACÍ SYSTÉM BUDE Z JEDNOHO SYSTÉMU A BUDE PROVEDEN DLE TECHNOLOGICKÉHO POSTUPU, KTERÝ URČUJE VÝROBCE
3. BUDOU DODRŽENY JEDNOTLIVÉ TECHNOLOGICKÉ POSTUPY A TECHNOLOGICKÉ PAUZY
4. BUDE PROVEDENA ODRHOVÁ ZKOUŠKA KOTEV A KOTVY BUDOU POUŽITY DLE VÝSLEDKŮ DANÉ ODRHOVÉ ZKOUŠKY
5. BUDOU PROVEDENY NOVÉ PARAPETY Z LAKOVANÉHO PLECHU
6. KOTVY BUDOU ZAKRYTY MINERÁLNÍMI ZÁTKAMI

ZODPOVĚDNÝ PROJEKTANT	VYPRACOVAL		STAVEBNÍ PROJEKCE ROZPOČTY
Ing. Petr Pohl	Ing. Petr Pohl		
INVESTOR město Zábřeh			
ADRESA Masarykovo náměstí 510/6, Zábřeh 789 01	Ing. Petr Pohl	Tel.: 777 757 596	
ZATEPLENÍ BYTOVÉHO DOMU, NÁMĚSTÍ OSVOBOZENÍ 8, ZÁBŘEH		FORMÁT	A3
		DATUM	ČERVENEC 2020
		STUPEŇ	VÝBĚROVÉ ŘÍZENÍ
		Č. ZAKÁZKY	19/20
		MĚŘÍTKO 1:50, 1:100	Č. VÝKRESU D 05
Východní strana - nový stav			