




PŮDORYS

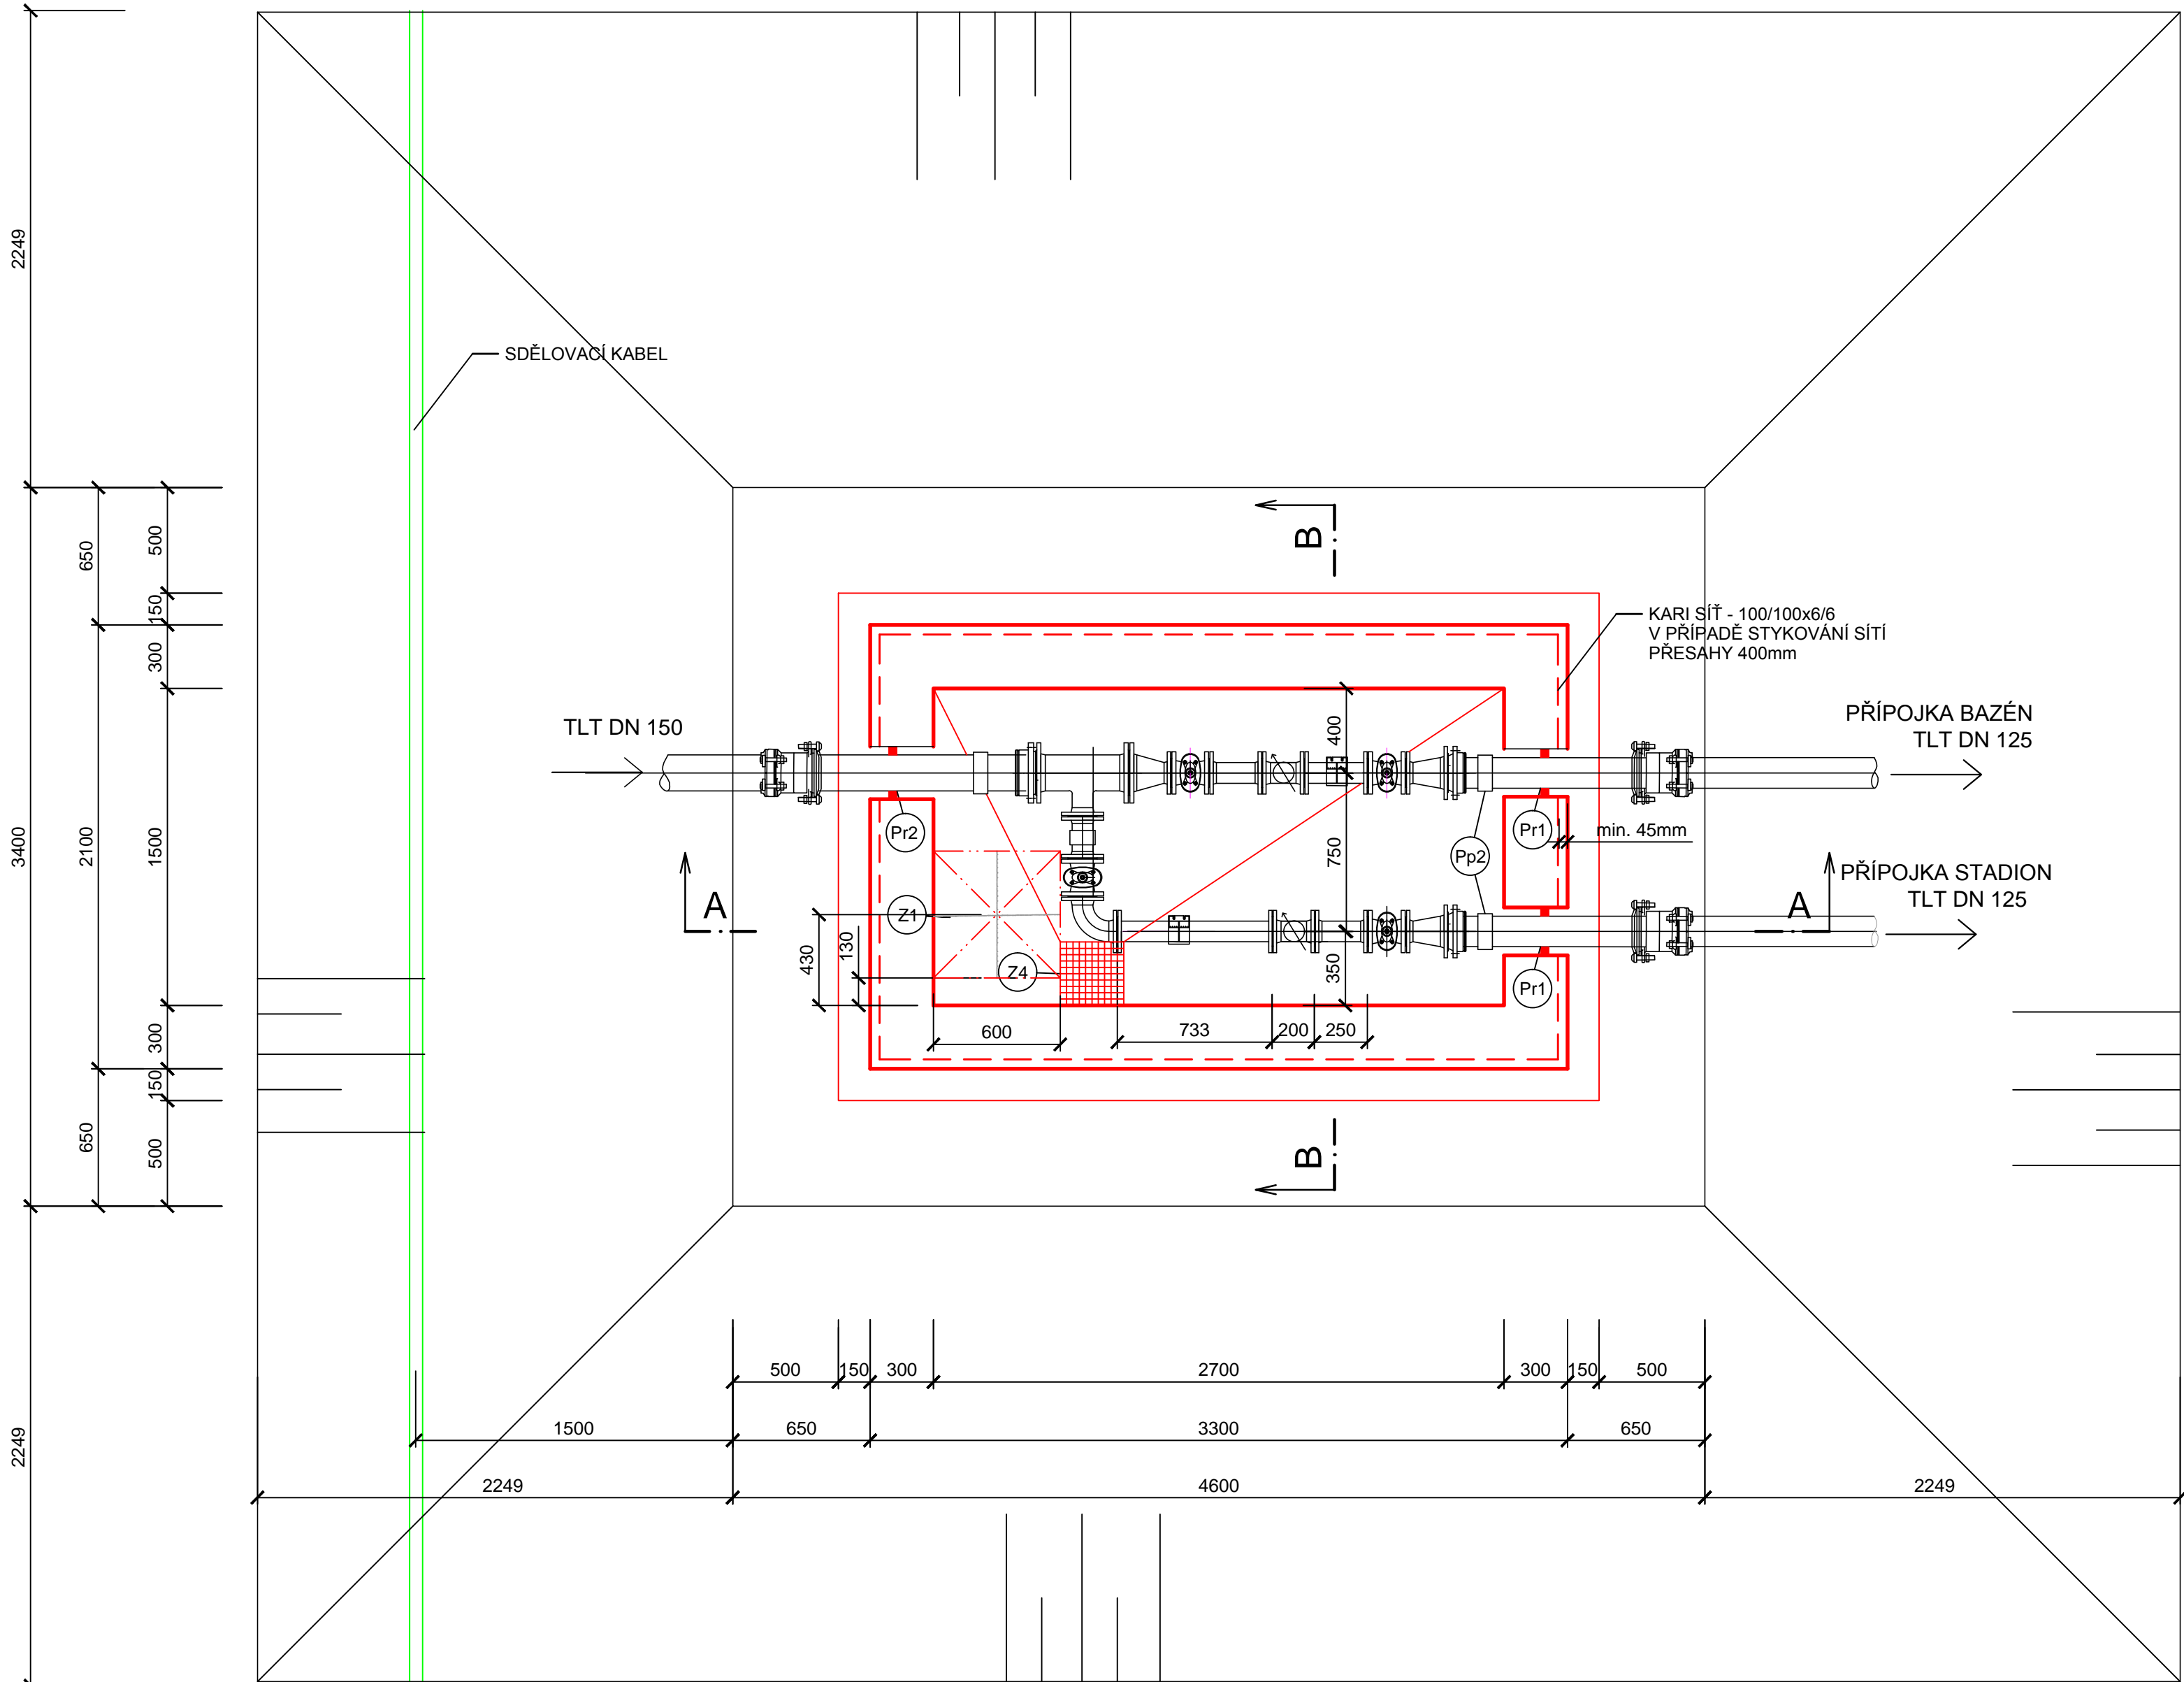

ŘEZ A-A

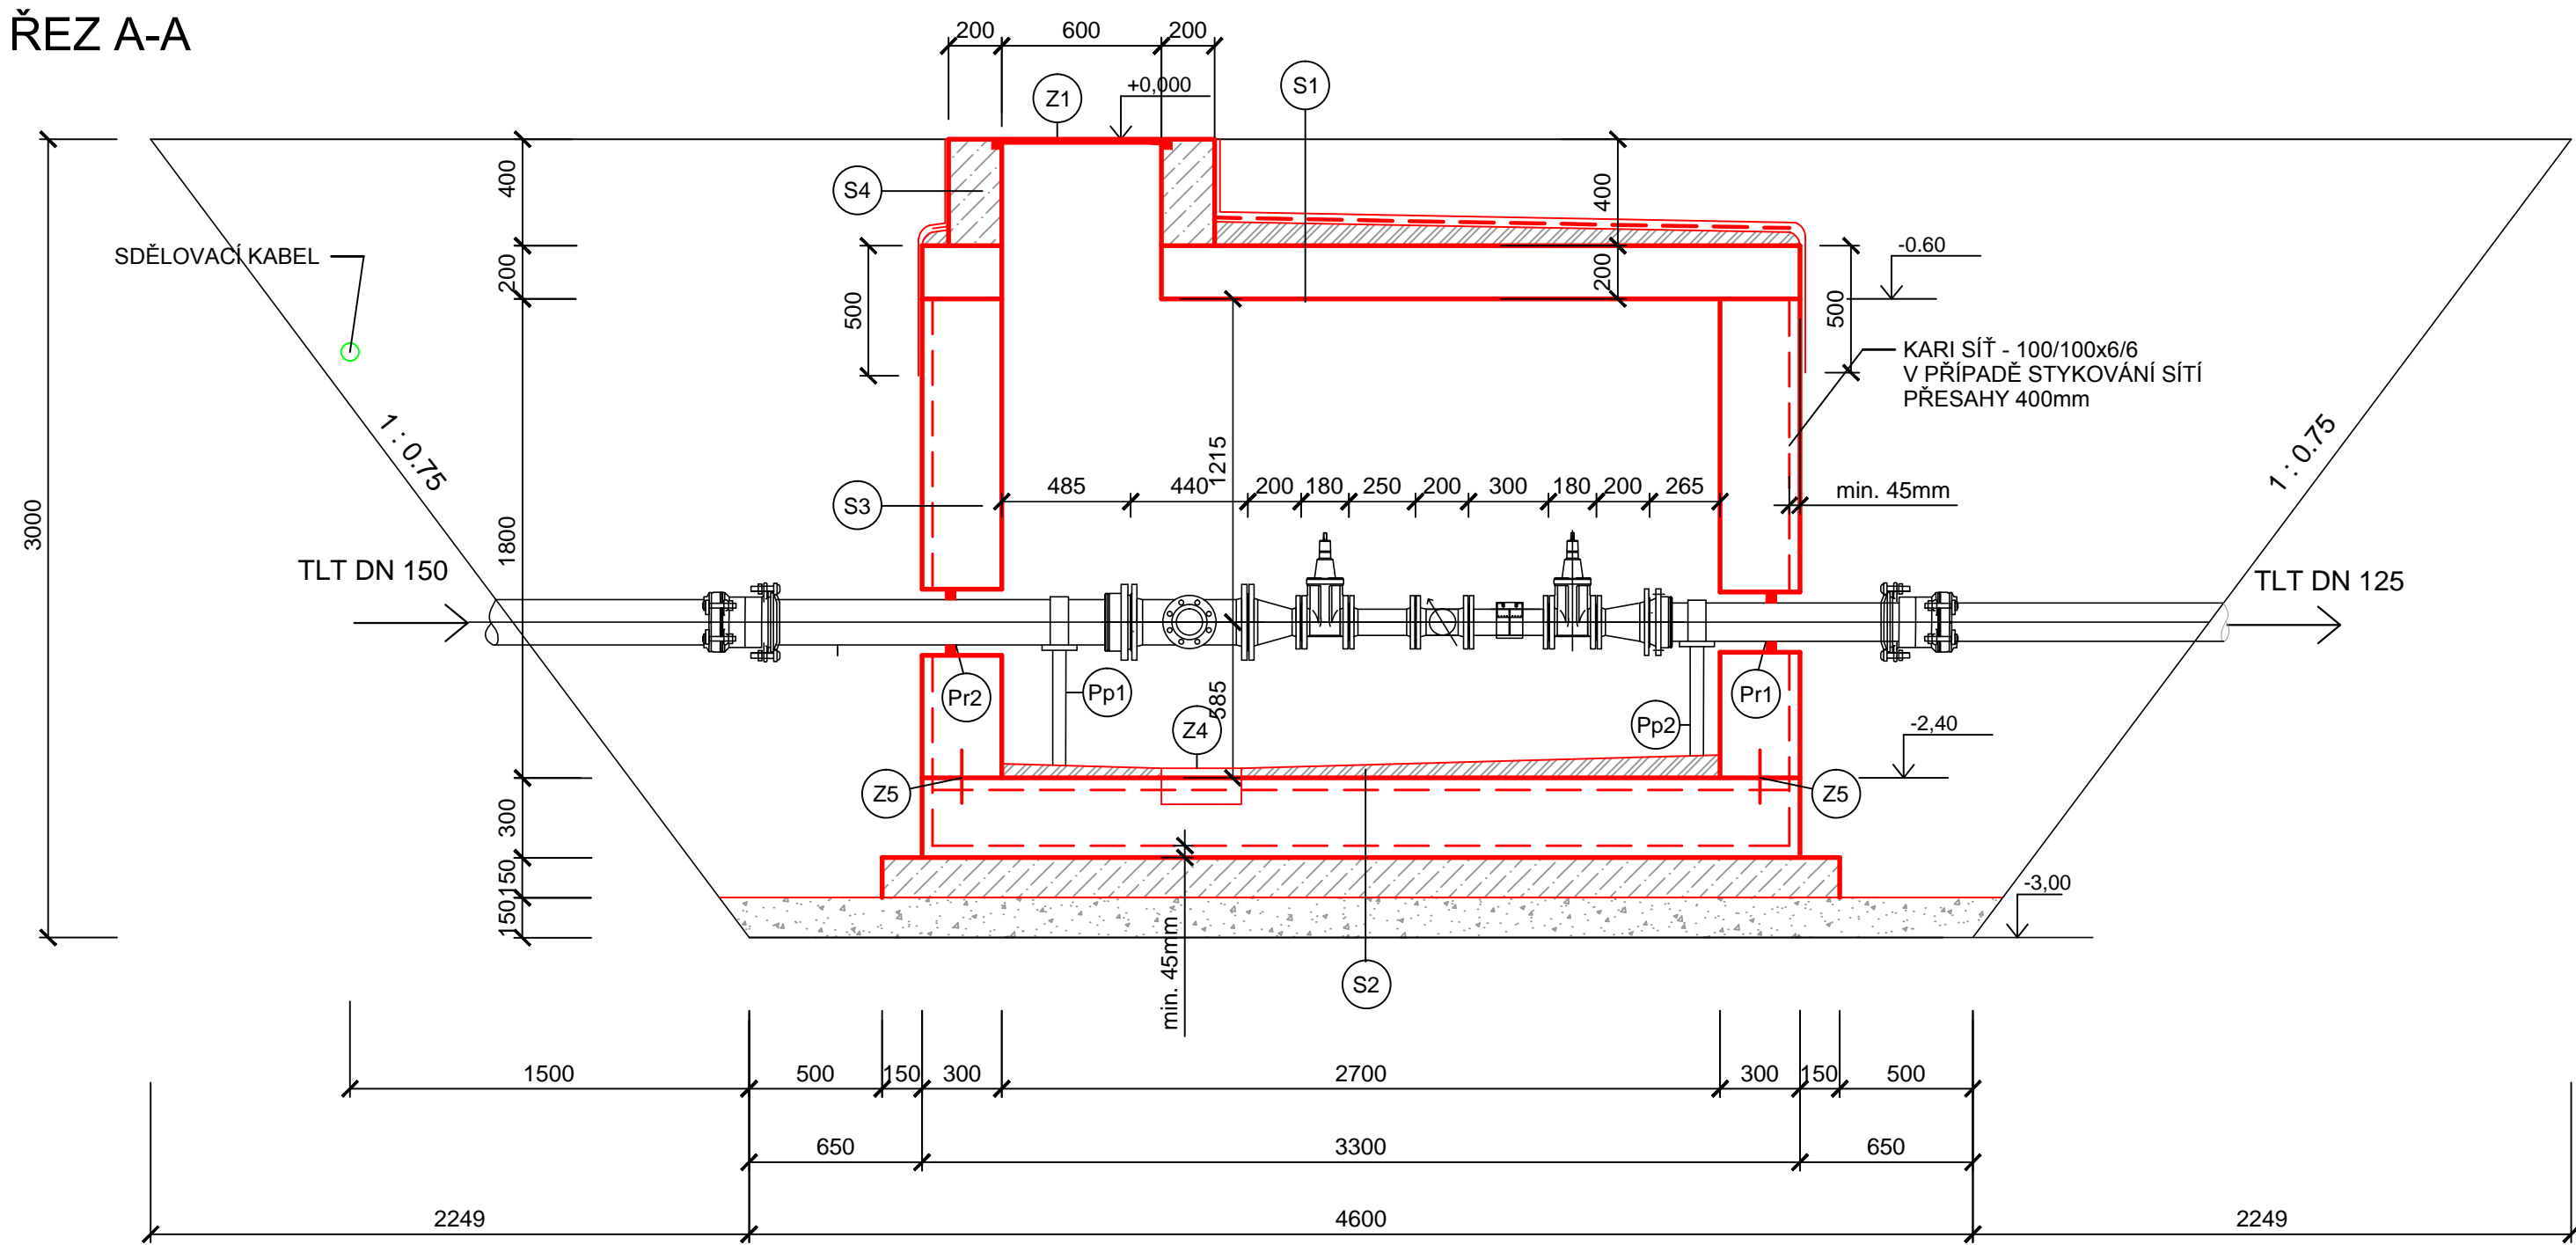


ŘEZ B-B

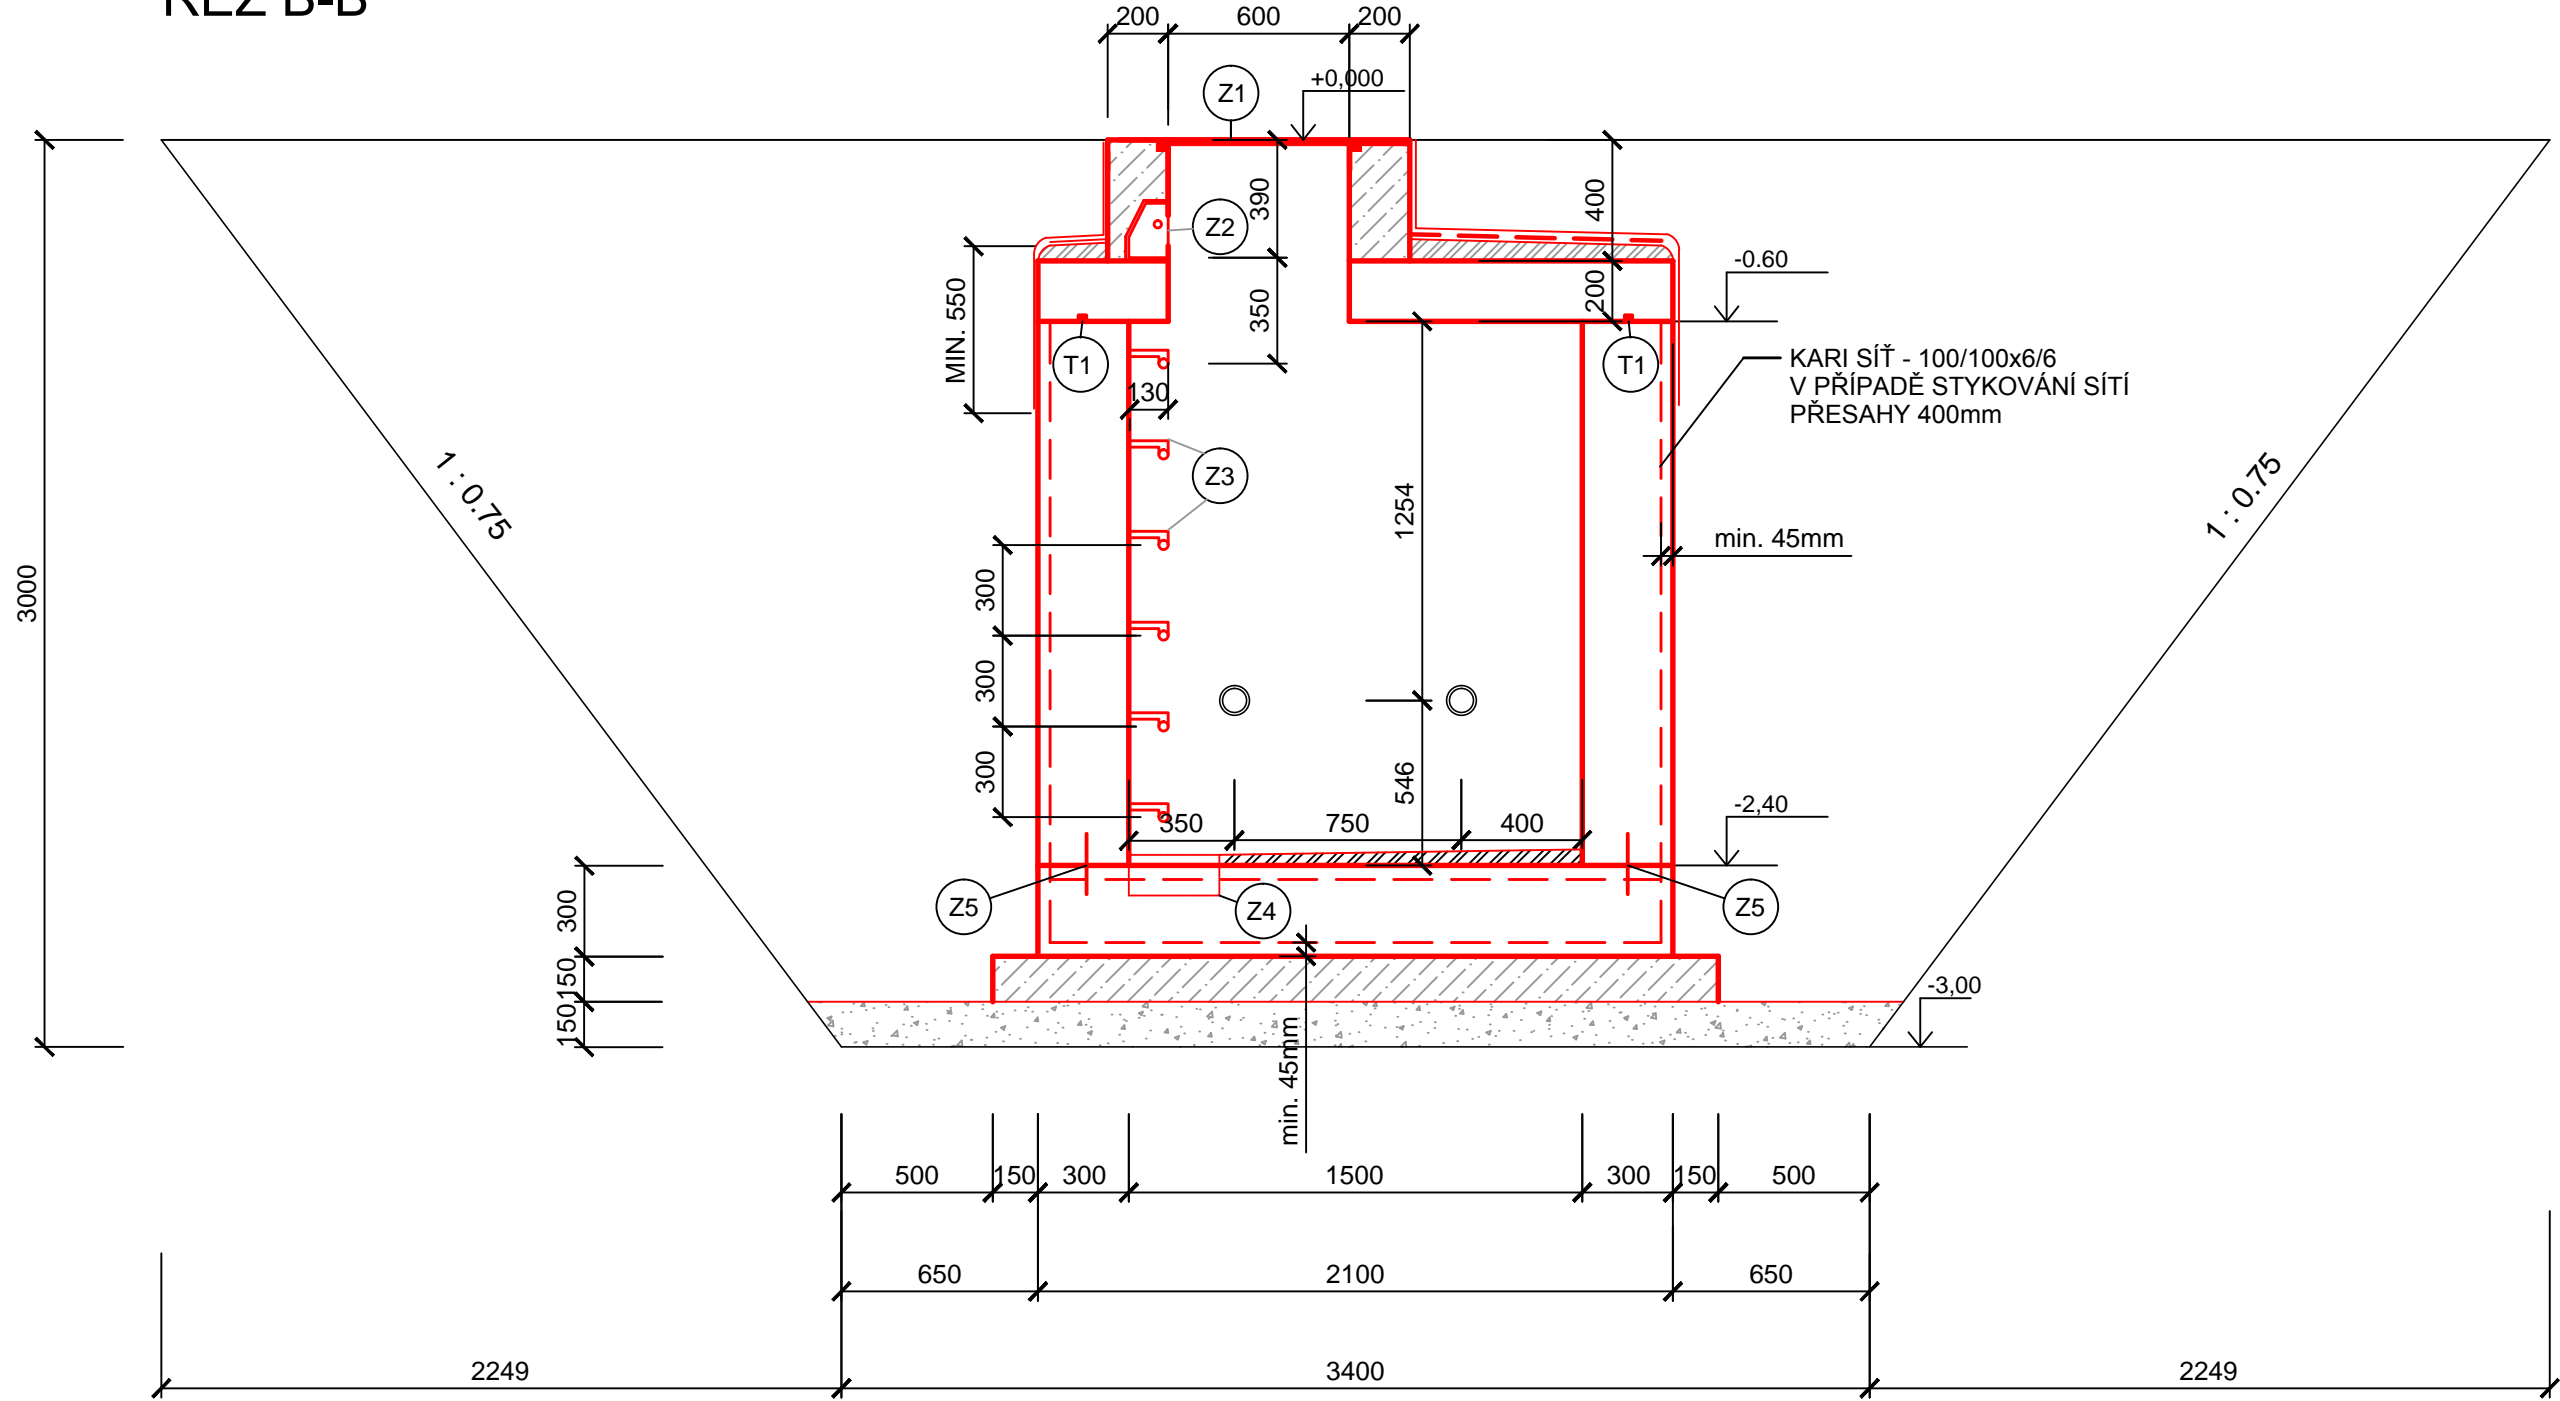

LEGENDA VRTANÝCH PROSTUPŮ :

- PR1** PROSTUP PRO LITINOVÉ POTRUBÍ DN125 mm - 2ks
- VRTANÝ OTVOR Ø 250 mm, dl. cca 300mm
  - ZAPRAVENÍ OTVORU A PENETRACE
  - TĚSNICÍ VLOŽKA 250/1x150 + 1x6
  - SOUČÁSTI TĚSNICÍ VLOŽKY JE OTVOR PRO IDENTIFIKAČNÍ VODIČ CYY Ø6mm²
- PR2** PROSTUP PRO LITINOVÉ POTRUBÍ DN150 mm - 1ks
- VRTANÝ OTVOR Ø 300 mm, dl. cca 300mm
  - ZAPRAVENÍ OTVORU A PENETRACE
  - TĚSNICÍ VLOŽKA 300/1x175 + 1x6
  - SOUČÁSTI TĚSNICÍ VLOŽKY JE OTVOR PRO IDENTIFIKAČNÍ VODIČ CYY Ø6mm²
- S1**
- OHUMUSOVÁNÍ A OSETÍ TRÁVOU TL. 200mm
  - ZÁSYP ZEMINOU TL. 200mm
  - 1x GEOTEXTILIE 300g/m²
  - 1 x ASFALTOVÝ HYDROIZOLAČNÍ PÁS
  - 1 x ASFALTOVÝ PENETRAČNÍ NÁTĚR ALP - 0,3 kg/m²
  - SPÁDOVÝ BETON C20/25 TL. 50-100mm
  - ŽB STROPNÍ KONSTRUKCE (PREFABRIKÁT) BETON C30/37-XC4-FX3, OCEĽ B500 (10505)
- S2**
- SPÁDOVÝ BETON C20/25 TL. 50-100mm
  - DNO - TL. 300mm
  - BETON - C30/37-XA1-XC4
  - PODKLADNÍ BETON C12/15, TL. 150mm
  - DRCENÉ KAMENIVO 16/32 TL. 150mm
- S3**
- STĚNA TL. 300 mm
  - BETON - C30/37-XA1-XC4
- S4**
- KOMÍNEK - ATYP. BET. PREFABRIKÁT Ø600mm
  - BETON - C25/30

DETAIL VODOTĚSNÝ PROSTUP

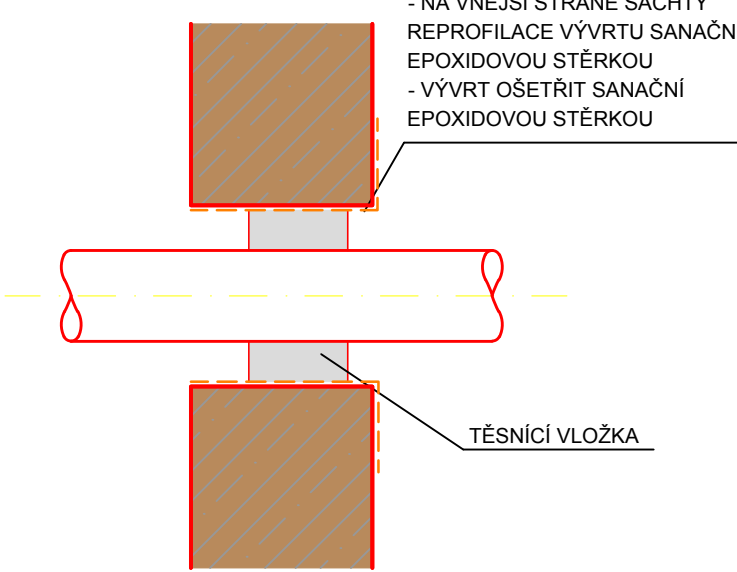

TĚSNĚNÍ DILATAČNÍCH SPAR

OZN.	POPIS	MATERIÁL	MNOŽSTVÍ
T1	BOPTNAJÍCÍ PASEK 20 x 25 mm	BENTONIT	12 bm

PODPĚRY POTRUBÍ

OZN.	DN	MATERIÁL	MNOŽSTVÍ
PP1	150	NEREZ OCEĽ	1 ks
PP2	125	NEREZ OCEĽ	2 ks
PP3	80	NEREZ OCEĽ	1 ks

ZÁMEČNICKÉ A JINÉ VÝROBKY

OZN.	POPIS	MATERIÁL	MNOŽSTVÍ
Z1	ŠACHTOVÝ POKLOP 600x600 mm B125	LITINA	1 ks
Z2	KAPSOVÉ STUPADLO	OCEĽ v PE-HD POVLAKU	1 ks
Z3	ŠACHTOVÉ STUPADLO	OCEĽ v PE-HD POVLAKU	5 ks
Z4	ROŠT S RAMENÍ 300 x 300 mm	POZINKOVANÁ OCEĽ	1 ks
Z5	TĚSNĚNÍ DILATAČNÍ SPÁRY OCELOVÝ PLECH II. 1 mm, v = 200 mm	OCEĽ	10 bm

VÝZTUŽ KARI SIŤ 100/100 x6/6mm  
DNO ŠACHTY - PLOCHA 18,5 m2, VÁHA 82,1 kg  
STĚNY ŠACHTY - PLOCHA 29,5 m2, VÁHA 131,0 kg  
CELKOVÁ PLOCHA 48,0 m2 - CELKOVÁ VÁHA 213,1 kg

VYPRACOVAL: R. BLAHOUSEK	ODP. PROJEKTANT: ING. GALUŠKOVÁ	HIP:	SOUBOR:	ZAKÁZKOVÉ ČÍSLO: 2020024	<b>vodis</b> Olomouc s.r.o. Tovární 1059/41 772 11 Olomouc
OBJEDNATEL: MĚSTO ŠTERNBERK HORNÍ NÁMĚSTÍ 16, 785 01 ŠTERNBERK				DATUM: 08 / 2020	
ZAKÁZKA: ŠTERNBERK - ATLETICKÝ STADION POD KOPCEM, PŘÍPOJENÍ VODOVODU A KANALIZACE				FORMÁT: 8 A4	
D. DOKUMENTACE OBJEKTU D.3 VODOVODNÍ A KANALIZAČNÍ PŘÍPOJKA PRO STADION				STUPĚN: DPS	MĚŘÍTKO: 1:25
<b>VODOMĚRNÁ ŠACHTA STAVEBNÍ ČÁST</b>				Č. PŘÍLOHY: D.3.7.1	Č. KOPIE: