


SITUACE ŠIRŠÍCH VZTAHŮ

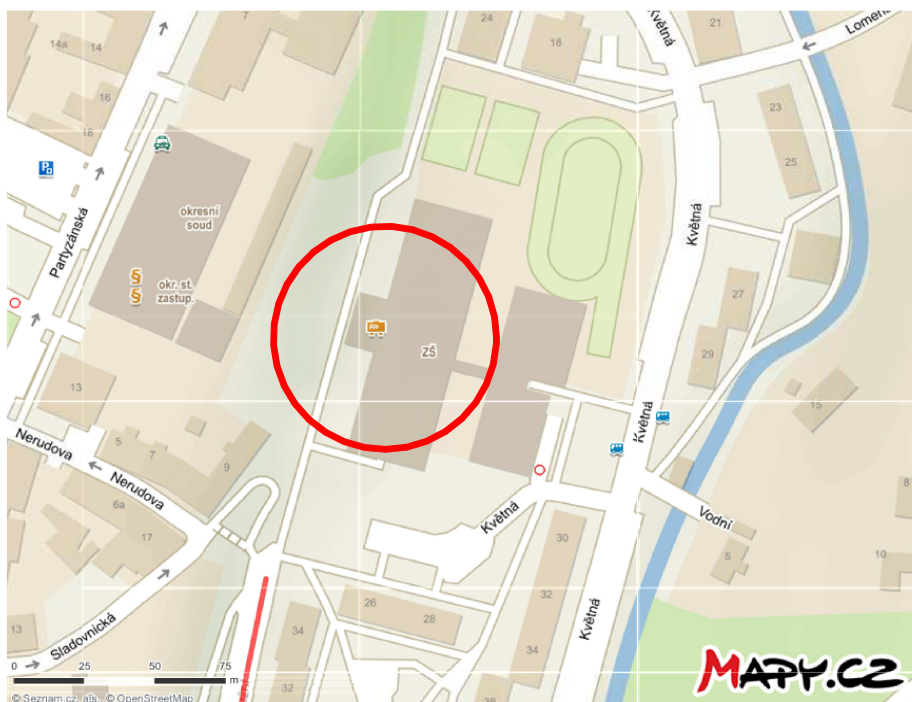

PŘÍSTAVBA A STAVEBNÍ ÚPRAVY ZŠ OKRUŽNÍ 38, BRUNTÁL k.ú. BRUNTÁL - MĚSTO na parc.č. 4845, 4851, 4853

INVESTOR: Město Bruntál, Nádražní 994/20, 792 01 Bruntál

AUT. INŽ. PROJEKTU
ING. M. BEŠÍK

ZODP. PROJEKTANT
ING. M. HRSTKA

D. DOKUMENTACE OBJEKTŮ
D.1 DOKUMENTACE STAVEBNÍHO OBJEKTU
D.1.1 ARCHITEKTONICKO-STAVEBNÍ ŘEŠENÍ
C1 - SITUACE ŠIRŠÍCH VZTAHŮ

listopad 2018
měřítko
1:5000
ozn. výkr.
C 1