



BUDYNEK SANITARNO-TECHNOLOGICZNY - RZUT PŁYTY
ZBROJENIE PŁYTY FUNDAMENTOWEJ
skala 1:50

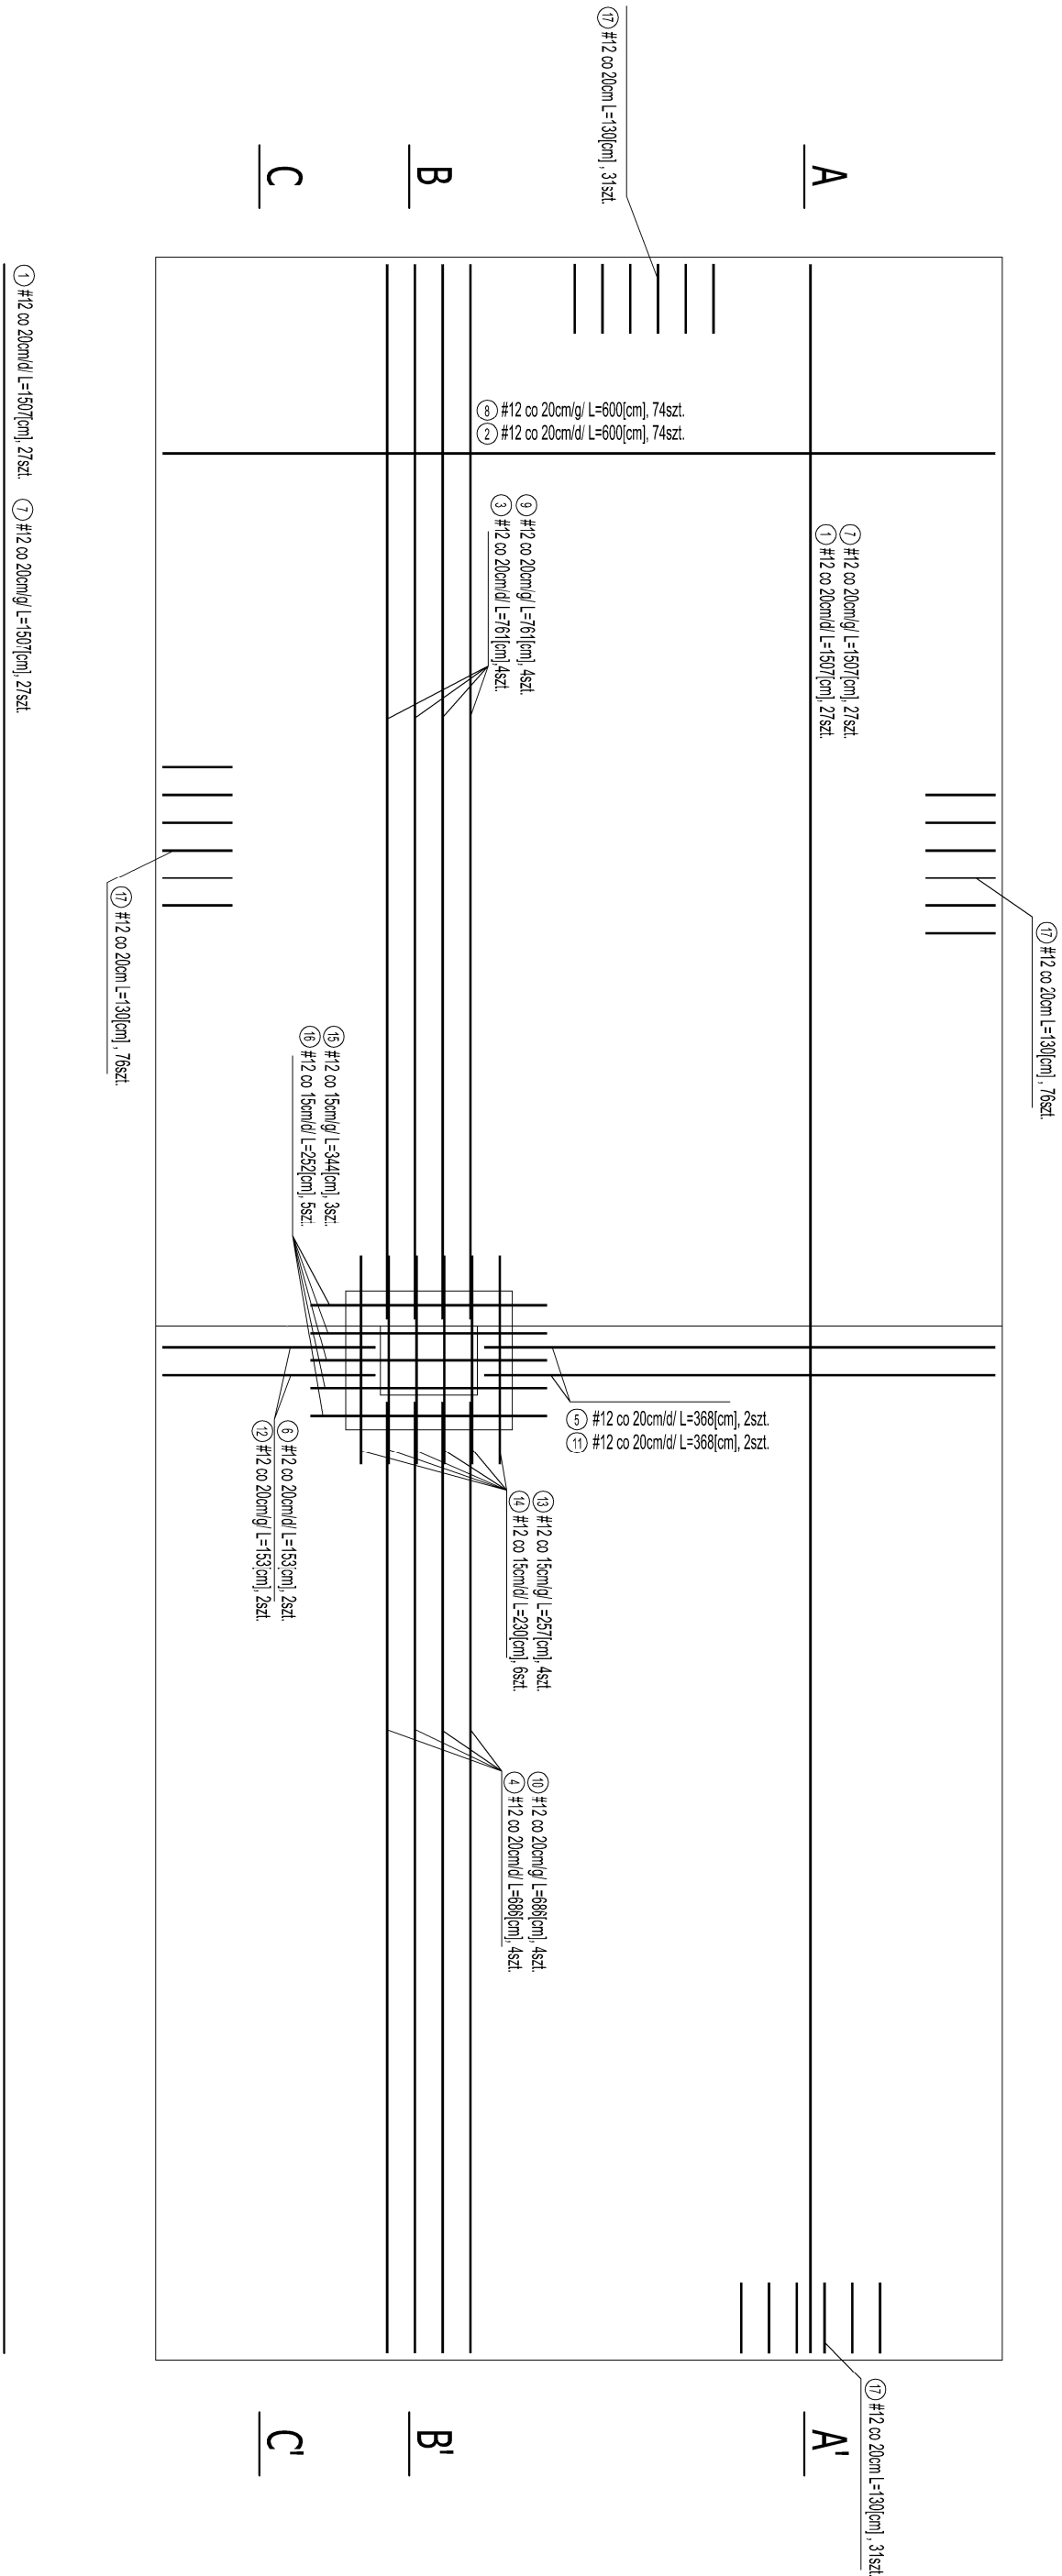


Przebiegięstwo	
Projektowo	
Budowlane	
"SZKIC"	
ul. Bukowa 4	
96-500	
Sopotrzew	
Temat:	
TEREN REKREACYJNO-PARKOWY W MIEJSCOWOŚCI GRANICE GMINA TERESIN	
Inwestor:	
GMINA TERESIN	
96-515 Teresin, ul. Zielona 20	
Autor opracowania:	
inż. Piotr Olechowski	
Projektant:	
mgr inż. Marek Krawczyk	
upraw. MAZ.0079/POOK/10	
Projektant sprawdzający:	
mgr inż. Janusz Szczepaniak	
upraw. bud. Nr 70/87/Sk-cs	
Lokalizacja:	
Granice, gm. Teresin, dz. nr ewid. 224/2	
odpęć ewid. 0005 Granice	
jedn. ew. 142808_2 Teresin	
Nazwa rysunku:	
BUDYNEK - ZBROJENIE PŁYTY FUNDAMENTOWEJ	
Data ił kw 2021r.	
Format 297x570	
SKALA : 1:50	
Nr str.	


PRZEKROJ A-A' PRZESZ PŁYTY FUNDAMENTOWĄ skala 1:25

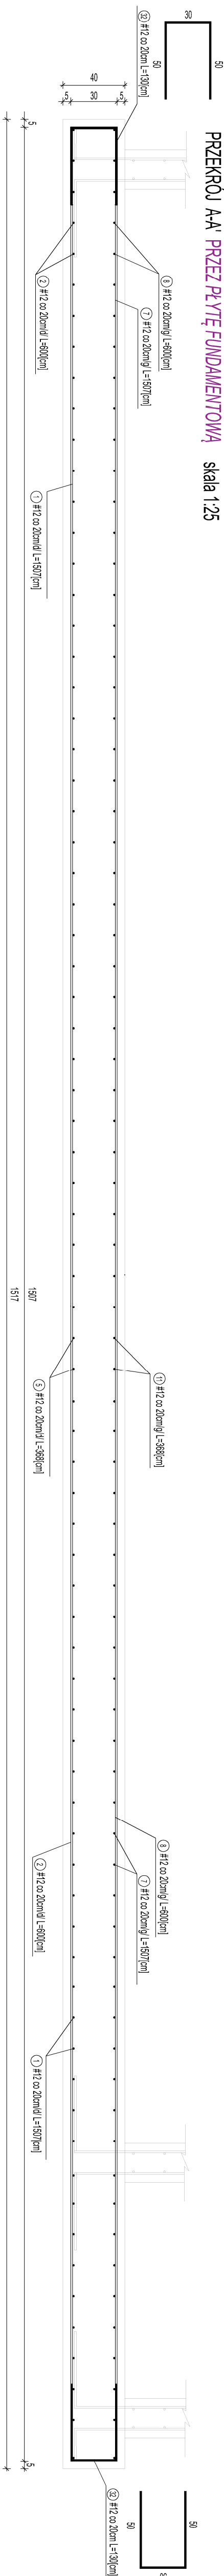


PRZEKRÓJ B-B' PRZESŁYTY FUNDAMENTOWĄ skala 1:25

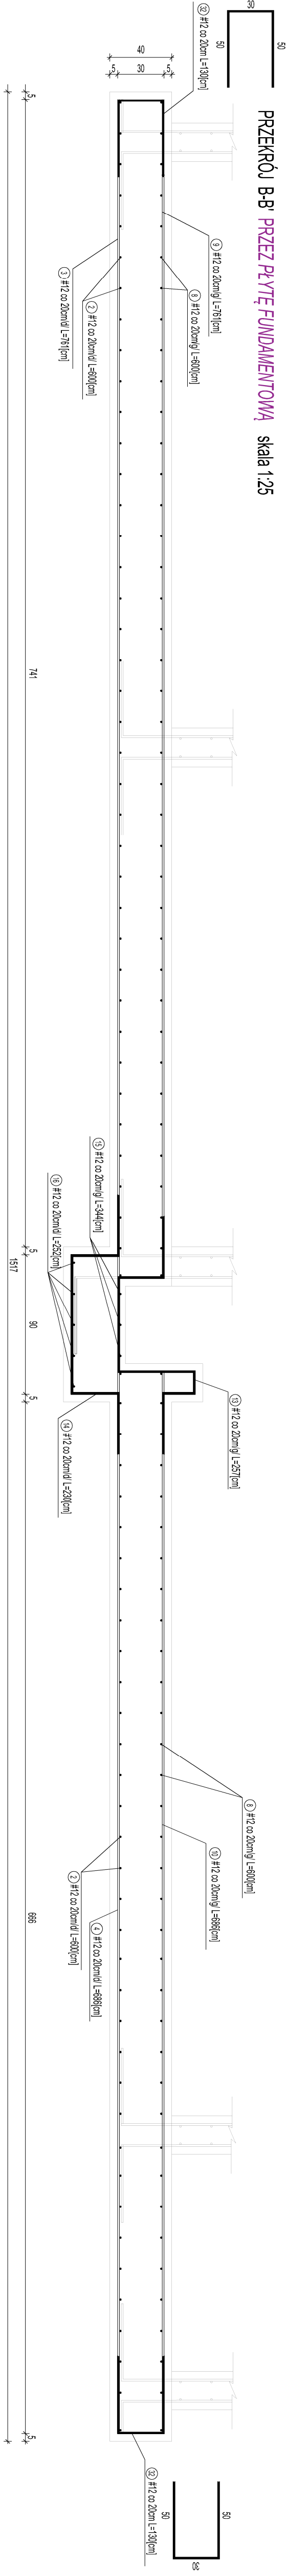


PRZEKROJ C-C' PRZEZ PŁYTĘ FUNDAMENTOWĄ skala 1:25

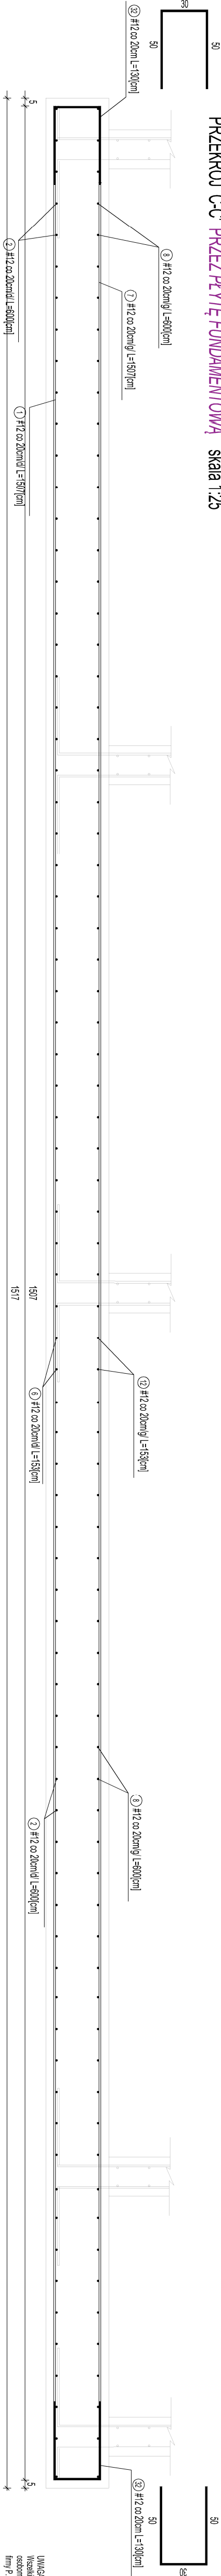



UWAGI! Wszelkie prawa zastrzeżone, każde z prawem reprodukcji lub udostępniania osobom fizycznym tego nysku lub jego części, bez wyraźnego upoważnienia firmy P.P.B. "SZKIC" (Dz. U. 1994, Nr 24, poz. 83 art. 115-118)

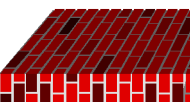		Prześlęshiście kopię B "SZKIC" ul. Bułowa 4 06-500 Sochaczew	
Temat:		TEREN REZERWACJNO-PARKOWY W MIEJSCOWOŚCI GRANICZE GMAIA TERESIN	
Inwestor:		GMAIA TERESIN 06-515 teresin, ul. Żelazna 20	
Autor opracowania:		inż. Piotr Ochotkowski	
Projektant:		inż. inż. Marek Kwarczyk ul. Maz. 107/9 POKOY/10	
Projektant sprawdzający:		inż. inż. Jurek Szczepaniak ul. Prut. 107/8 Skośce	
Lokalizacja:		Graniczno j. teresin, dz. nr ewid. 224/2 odcęg ewid. 0005 granice jedn. ew. 1428/8 7. teresin	
Nazwa rysunku:		BUDOWA, PŁYTA FUNDAMENTOWA-PRZEBUDOWA	
Data i/lw 2021r.		Format A3/17x50	
Skala: 1:50		Nr str.	
		Nr rys. B-K-02	


BUDYNEK SANITARNO-TECHNOLOGICZNY
ZBROJENIE ŚCIAN FUNDAMENTOWYCH/PIWNIC
skala 1:50

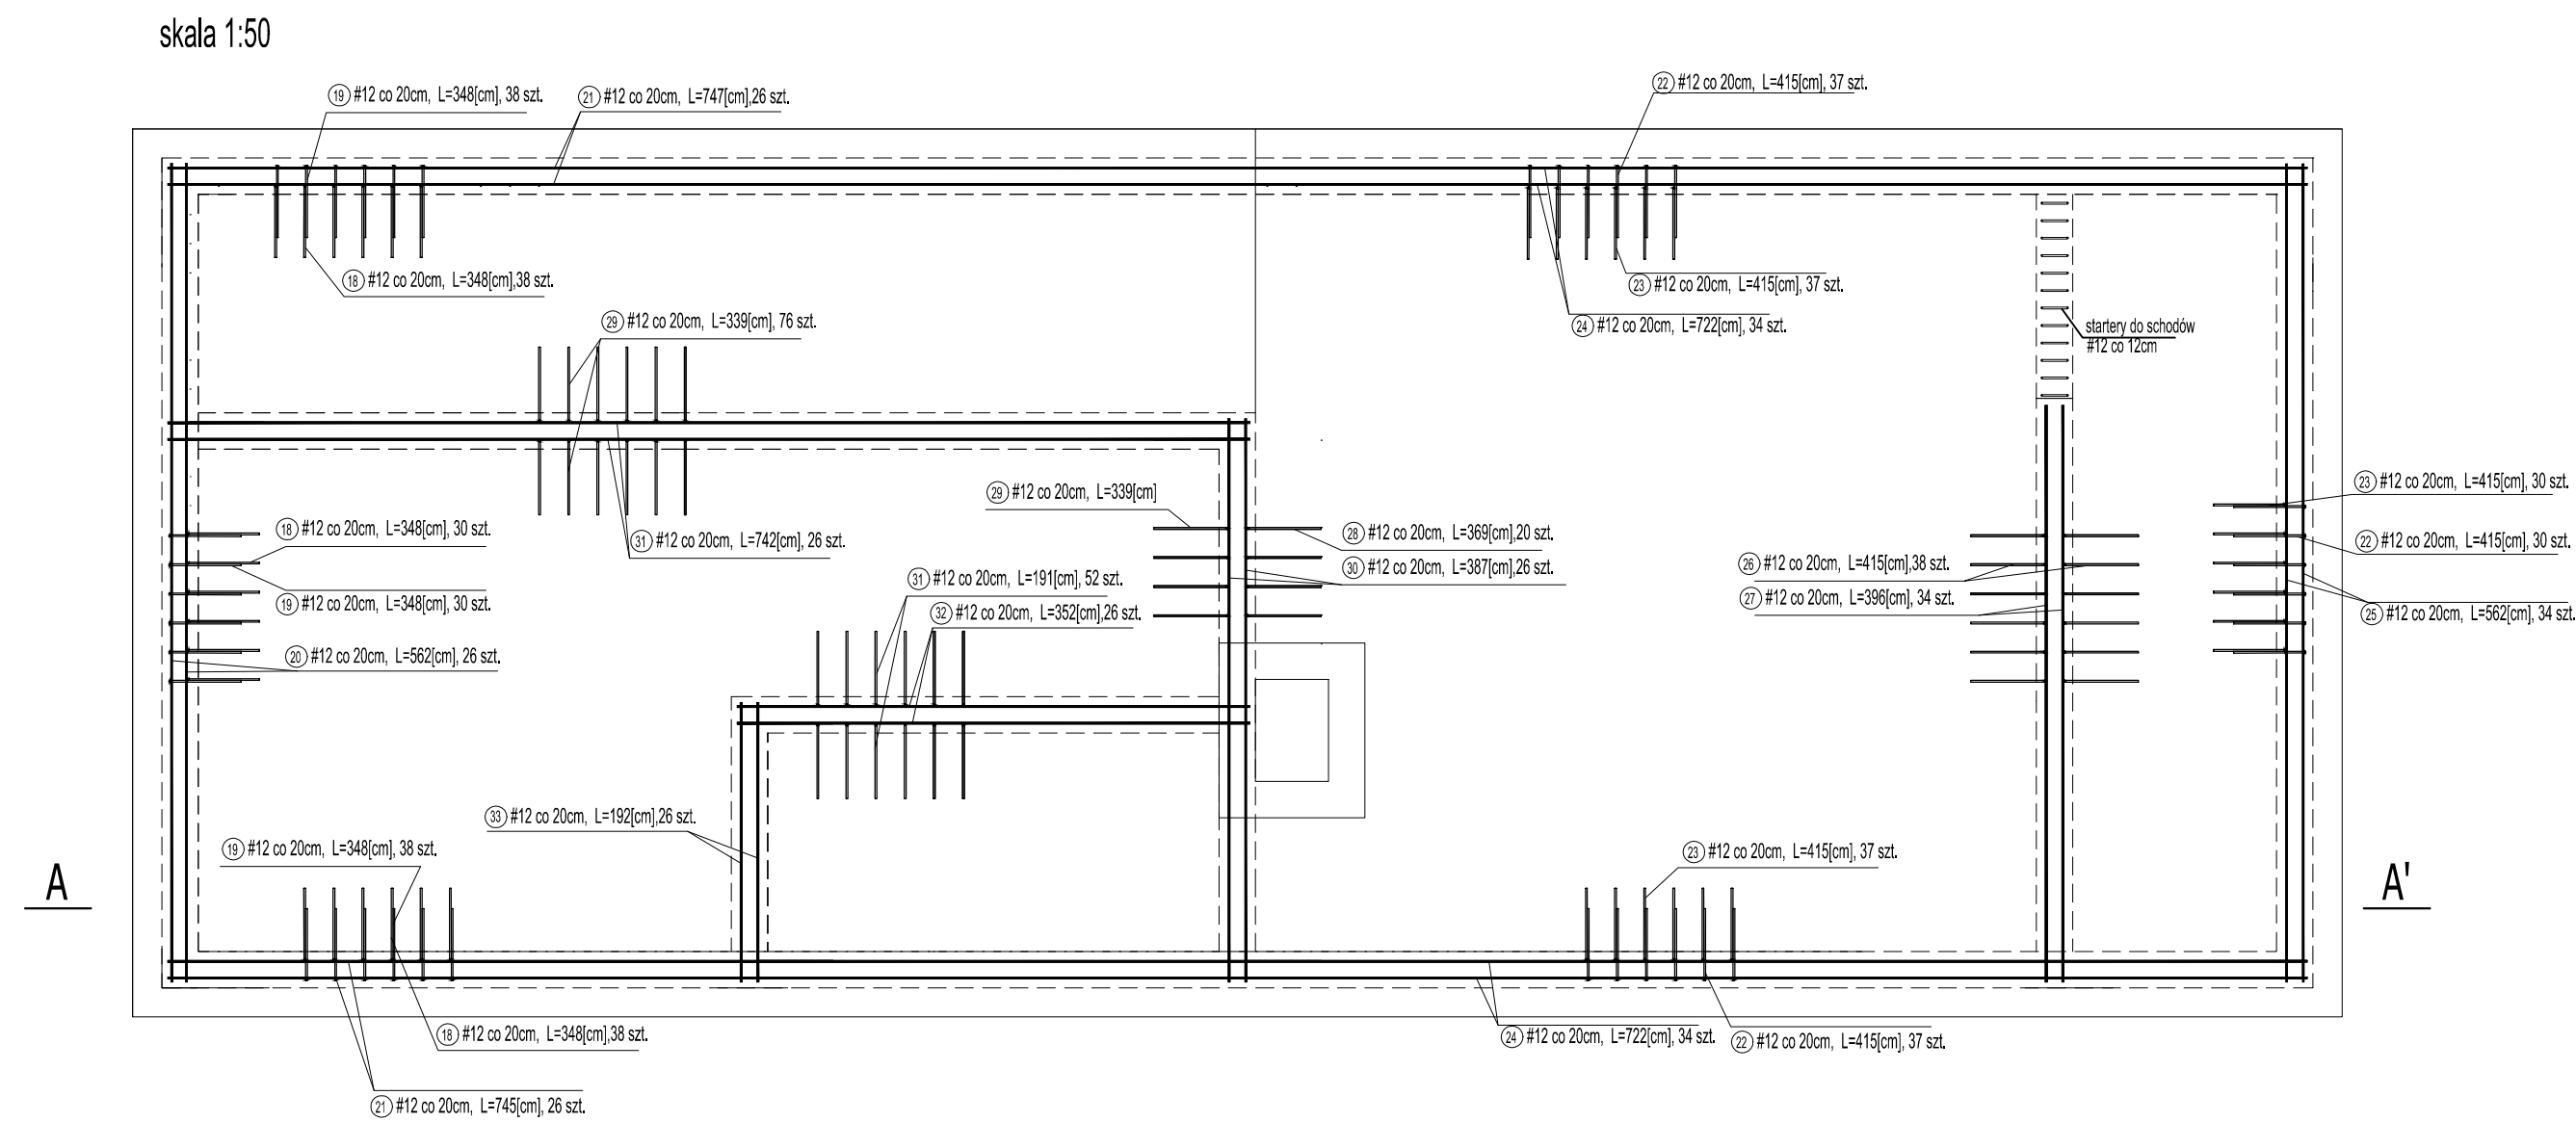


PRZEKRÓJ A-A'
skala 1:25

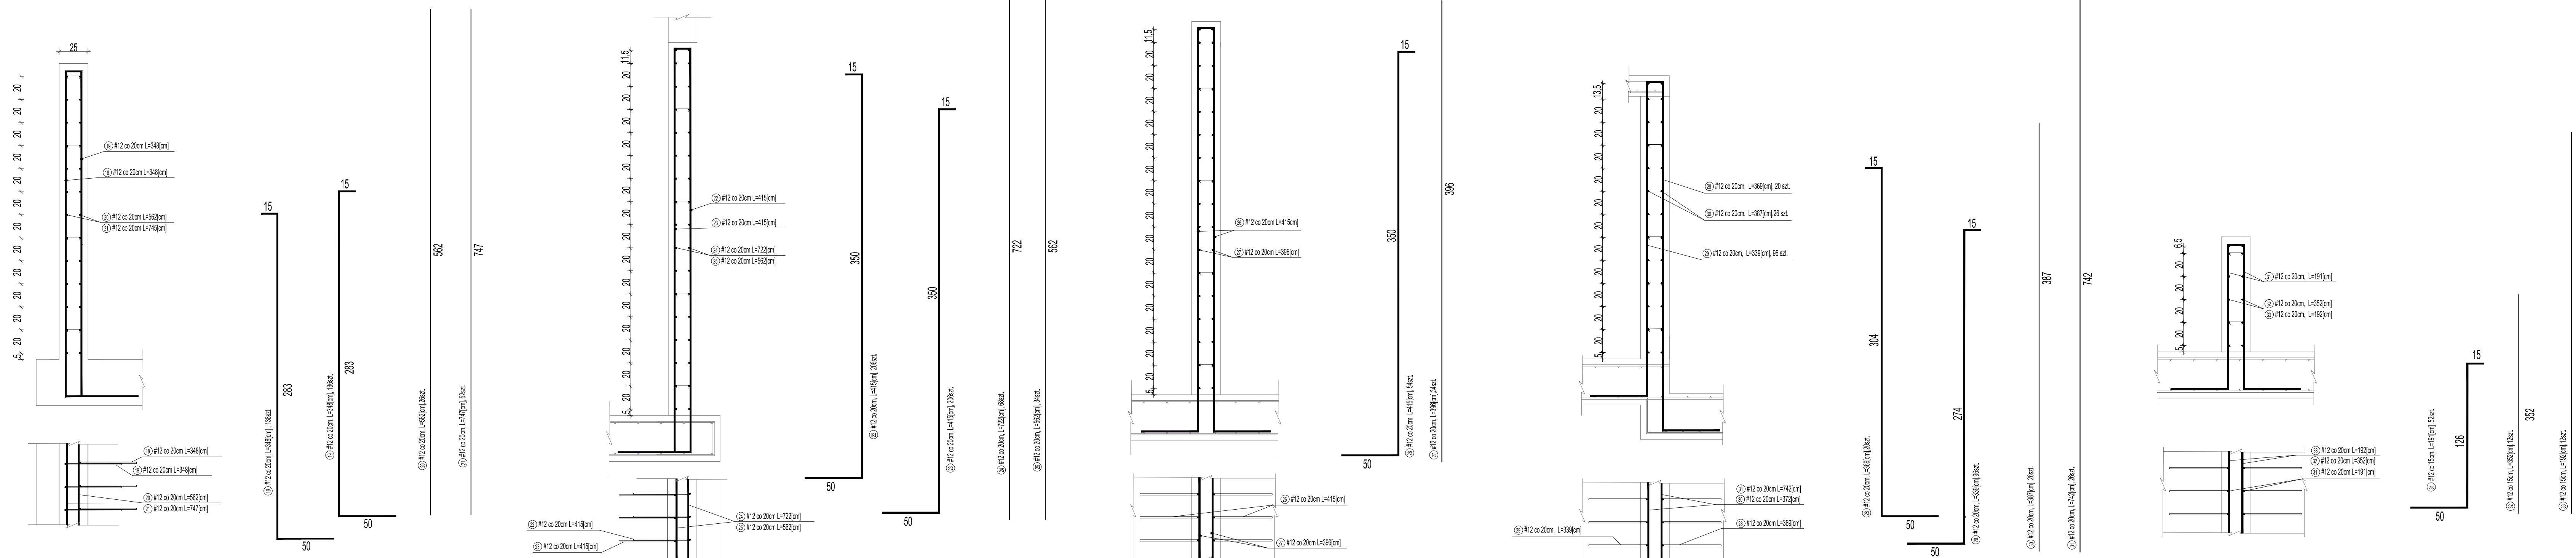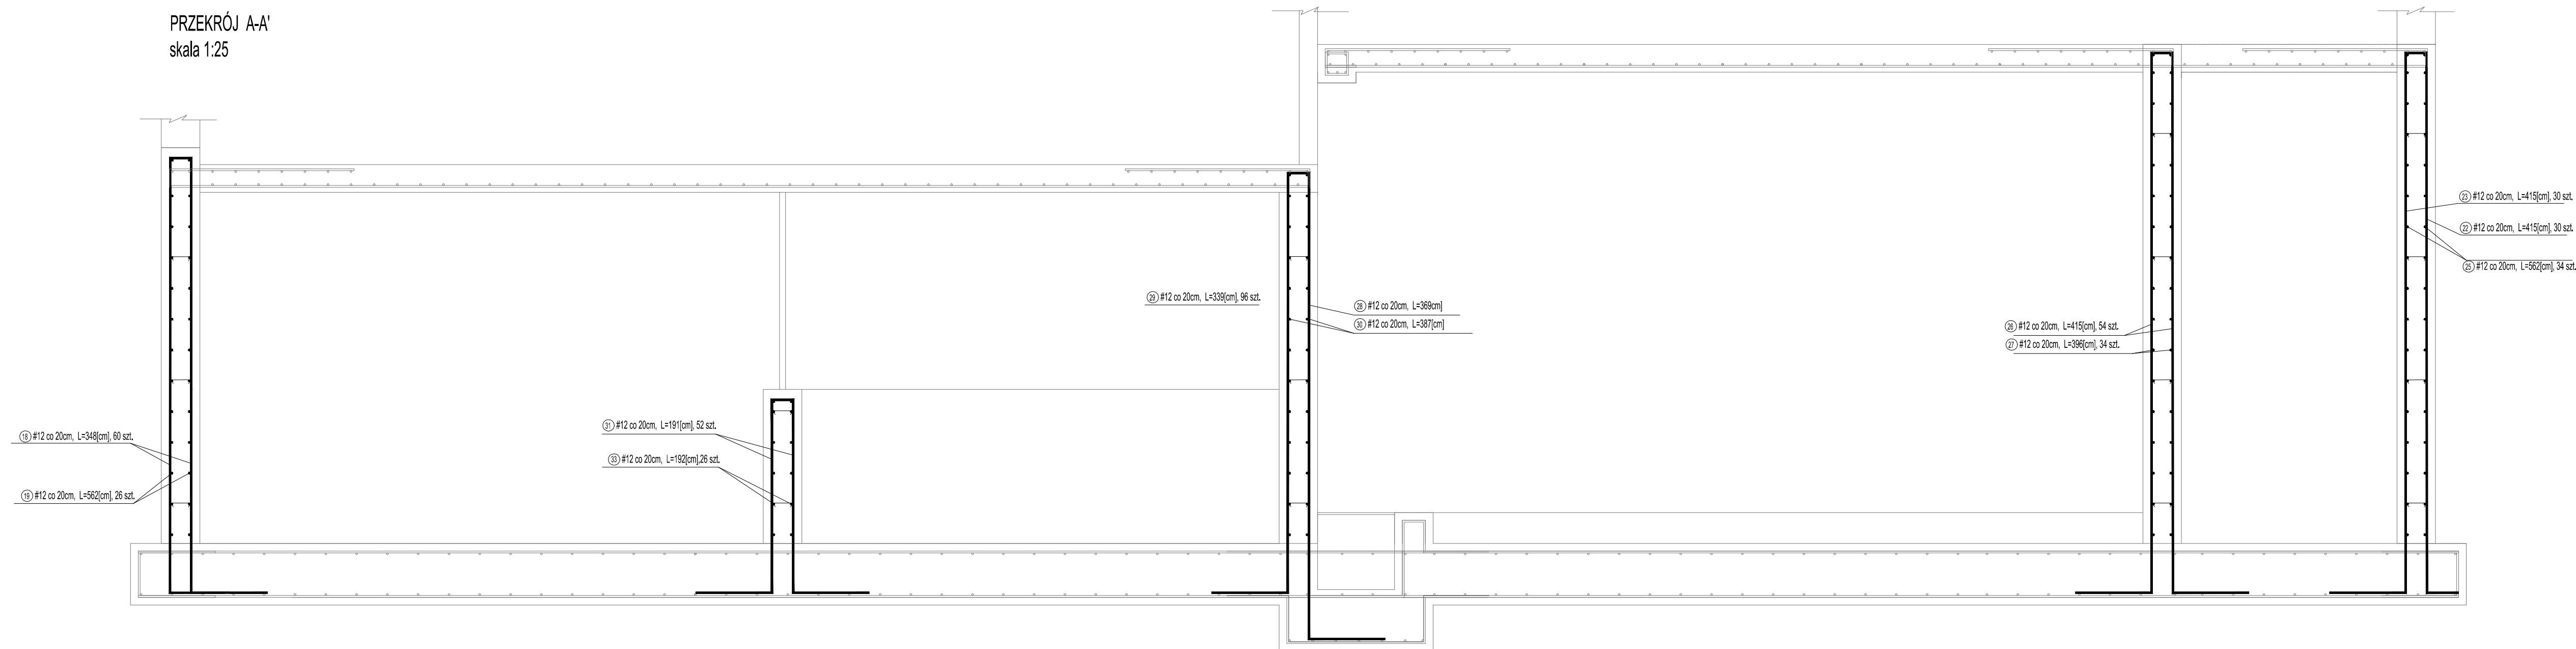


UWAGA!
Wszelkie prawa zastrzeżone, łącznie z prawem reprodukcji lub udostępniania osobom trzecim tego rysunku lub jego części, bez wyraźnego upoważnienia firmy P.P.B. "SZKIC" (Dz. U. 1994r. Nr 24 poz. 83 art. 115-118)

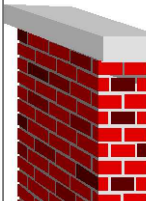Przedsiębiorstwo Projektowo Budowlane "SZKIC" ul. Bolonia 4 48-510 Soszów 	Temat:		TEREN REKREACYJNO-PARKOWY W MIEJSCOWOŚCI GRANICE GMINA TERESIN		Nr rys. B-K-03	
	Inwestor:		GMINA TERESIN 90-515 Teresin, ul. Zielona 20			
	Autor opracowania:		inż. Piotr Ciechomiński			
	Projektant:		mgr inż. Marek Kwaczyński upraw. MAZ.0078/POOK/10			
	Projektant sprawdzający:		mgr inż. Janusz Szczepaniak upraw. bud. Nr 7087/SKice			
Lokalizacja:		Granice, gm. Teresin, dz. nr ewid. 224/2 objęty ewid. 0005 Granice odręb. ew. 142808/2 Teresin				
Nazwa rysunku:		BUDYNEK - ZBRÓJENIE ŚCIAN FUNDAMENTOWYCH				
Data II kw 2021r.		Format A2x130		SKALA: 1:100/1:25	Nr str.	

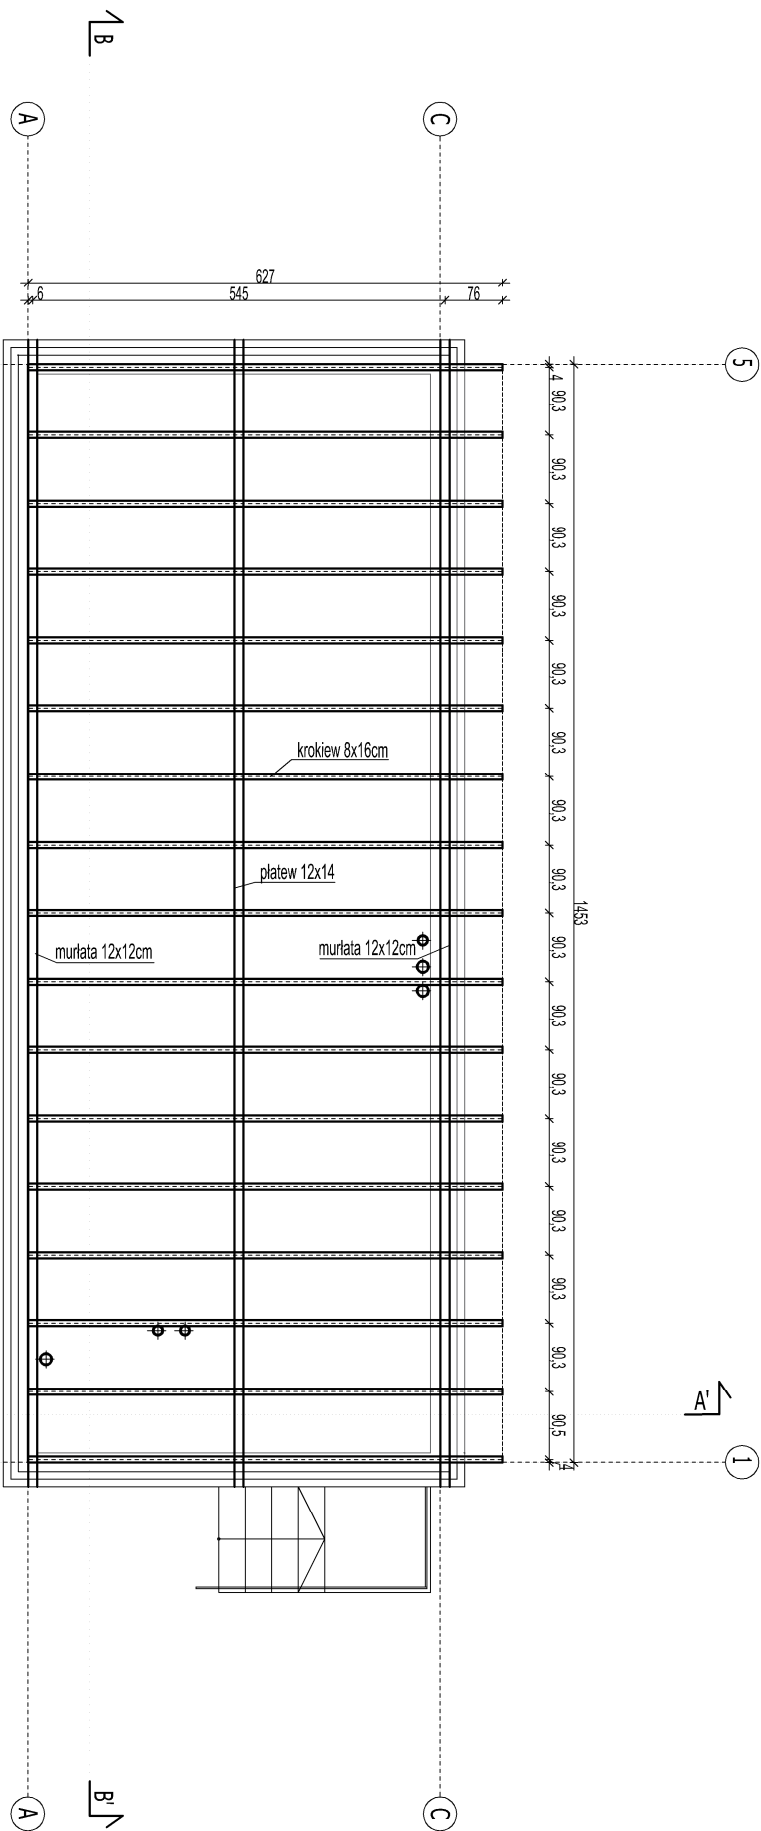


UWAGA!
Wszystkie prawa zastrzeżone, łącznie z prawem reprodukcji lub udostępniania osobom trzecim tego rysunku lub jego części, bez wyraźnego upoważnienia firmy P.P.B. SZKIC" (Dz. U. 1994r. Nr 24, poz. 83 art. 115-116)


Przedsiębiorstwo Projektowo Budowlane "SZKIC" ul. Bukowa 4 96-500 Sochaczew		TEREN REKREACYJNO-PARKOWY W MIEJSCOWOŚCI GRANICE GMINA TERESIN	
Inwestor:		GMINA TERESIN 96-515 Teresin, ul. Zielona 20	
Autor opracowania:		inż. Piotr Ciechowski	
Projektant:		mgr inż. Marek Krawczyk upraw. MAZ/0079/POOK/10	
Projektant sprawdzający:		mgr inż. Janusz Szczepaniak upraw. bud. Nr 70/87/Sk-ce	
Lokalizacja:		Granice, gm. Teresin, dz. nr ewid. 224/2 obręb ewid. 0005 Granice jedn. ew. 142808_2 Teresin	
Nazwa rysunku:		BUDYNEK - RZUT WIĘŻBY DACHOWEJ	
Data i l. kw. 2021r.		Format A3	SKALA : 1:100
			Nr str.

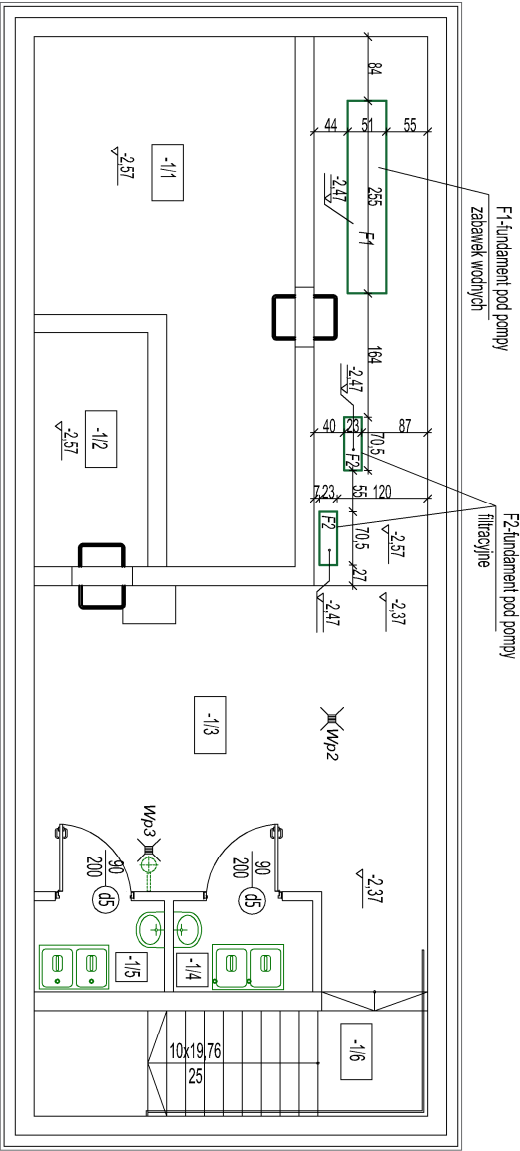

UWAGA!
Wszystkie prawa zastrzeżone, ściśle z prawem reprodukcji lub udostępniania osobom trzecim tego rysunku lub jego części, bez wyrażonego upoważnienia firmy P.P.B."SZKIC" (Dz. U. 1994r. Nr 24,poz. 83 art. 115-118)

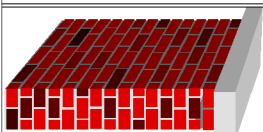Przedsiębiorstwo Projektowo Budowlane "SZKIC" ul. Bilkowa 4 96-500 Sociatazew			
Temat:	TEREN REKREACYJNO-PARKOWY W MIEJSCOWOŚCI GRANICE GMINA TERESIN		
Inwestor:	GMINA TERESIN 96-515 Teresin, ul. Zielona 20		
Autor opracowania:	inż. Piotr Ciechomski		
Projektant:	mgr inż. Marek Krawczyk upraw. MAZ/0079/P00K/10		
Projektant sprawdzający:	mgr inż. Janusz Szczepaniak upraw. bud. Nr 70/87/Sk-ce		
Lokalizacja:	Granice, gm. Teresin, dz. nr ewid. 224/2 obręb ewid. 0005 Granice jedn. ew. 142808_2 Teresin		Nr rys. B-K-07
Nazwa rysunku:	BUDYNEK - RZUT FUNDAMENTÓW POD URZĄDZENIA		
Data i kw 2021r.	Format: A4	SKALA : 1:100	Nr str.


BUDYNEK SANITARNO-TECHNOLOGICZNY - ZBROJENIE SCHODÓW
skala 1:25

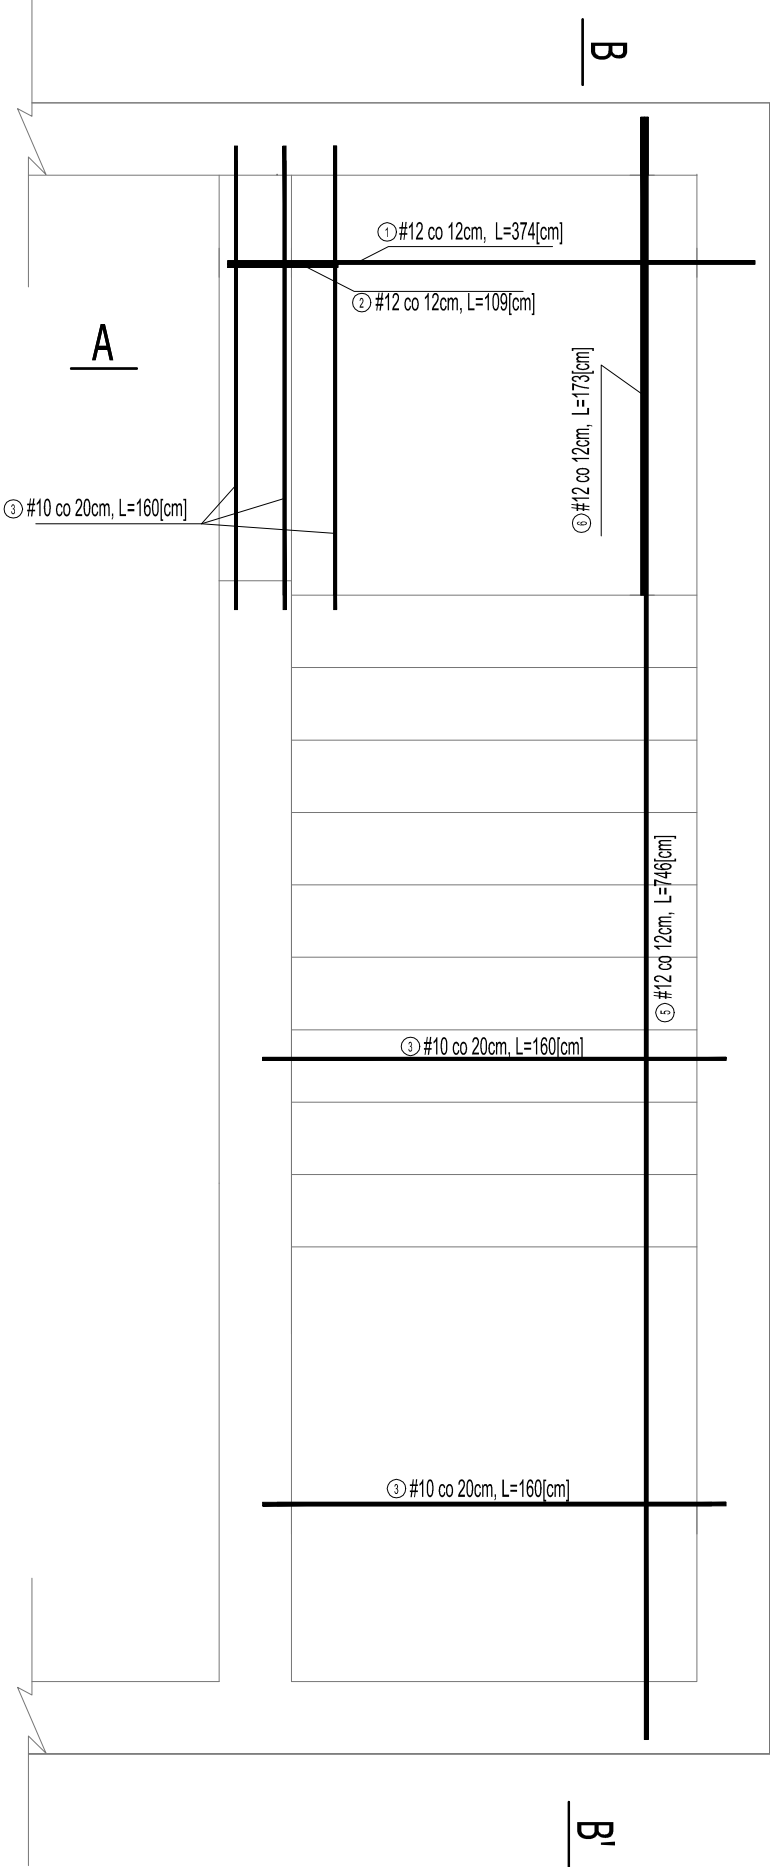

PRZĘKRÓJ B-B'
skala 1:25



PRZĘKRÓJ A-A'
skala 1:25

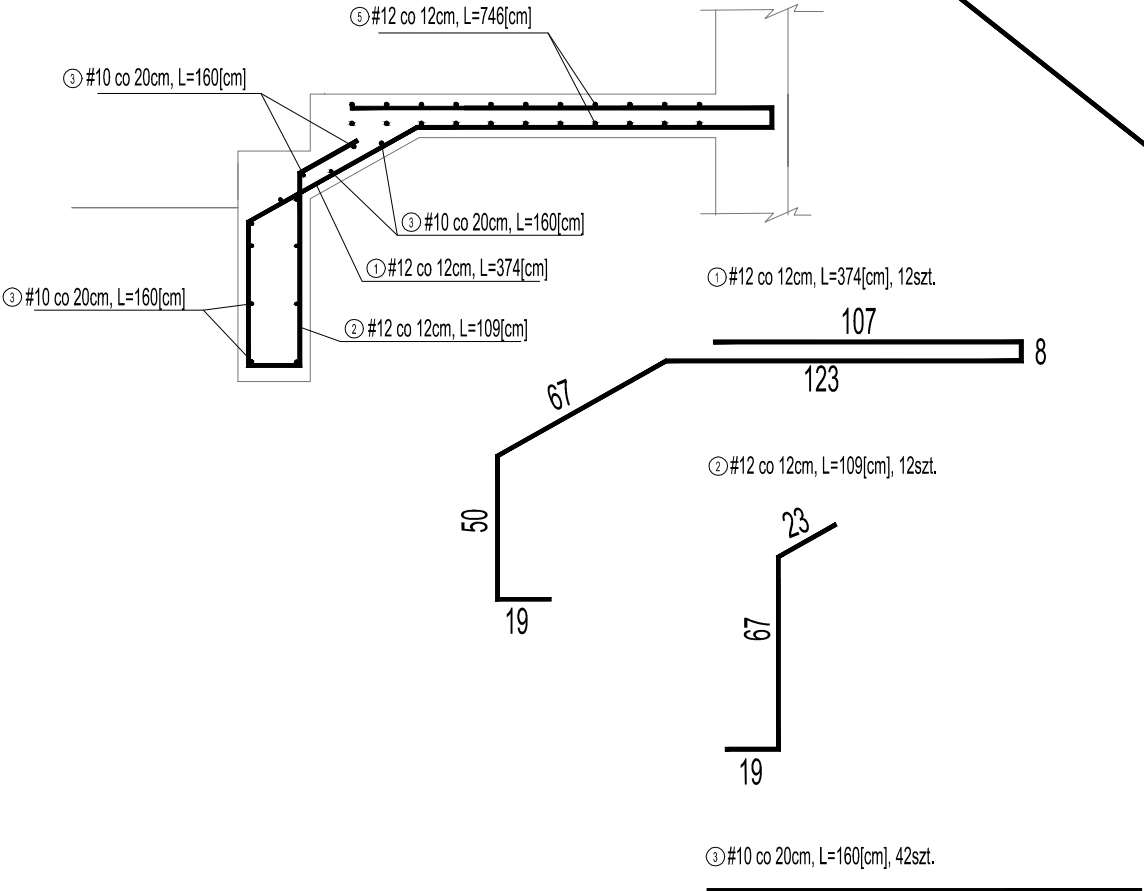

UWAGA!
Wszelkie prawa zastrzeżone, łącznie z prawem reprodukcji lub udostępniania osobom trzecim tego rysunku lub jego części, bez wyraźnego upoważnienia firmy P.P.B."SZKIC" (Dz. U. 1994r. Nr 24,poz. 83 art. 115-118)

Przedsiębiorstwo Projektowo Budowlane "SZKIC" ul. Bukowa 4 96-500 Sochaczew	Temat:	TEREN REKREACYJNO-PARKOWY W MIEJSCOWOŚCI GRANICE GMINA TERESIN		
	Inwestor:	GMINA TERESIN 96-515 Teresin, ul. Zielona 20		
	Autor opracowania:	inż. Piotr Ciechomski		
	Projektant:	mgr inż. Marek Krawczyk upraw. MAZ./0079/POOK/10		
	Projektant sprawdzający:	mgr.inż. Janusz Szczepaniak upraw. bud. Nr 70/87/Sk-ce		
	Lokalizacja:	Granice, gm. Teresin, dz. nr ewid. 224/2 obręb ewid. 0005 Granice jedn. ew. 142808_2 Teresin		Nr rys. B-K-08
Nazwa rysunku:		BUDYNEK - ZBROJENIE SCHODÓW		
Data: II kw 2021r.	Format: 297x450	SKALA : 1:25	Nr str.	