



STUCZNA RZKA - RZUT NIECKI
ZBROJENIE PŁYTY NIECKI
skala 1:50

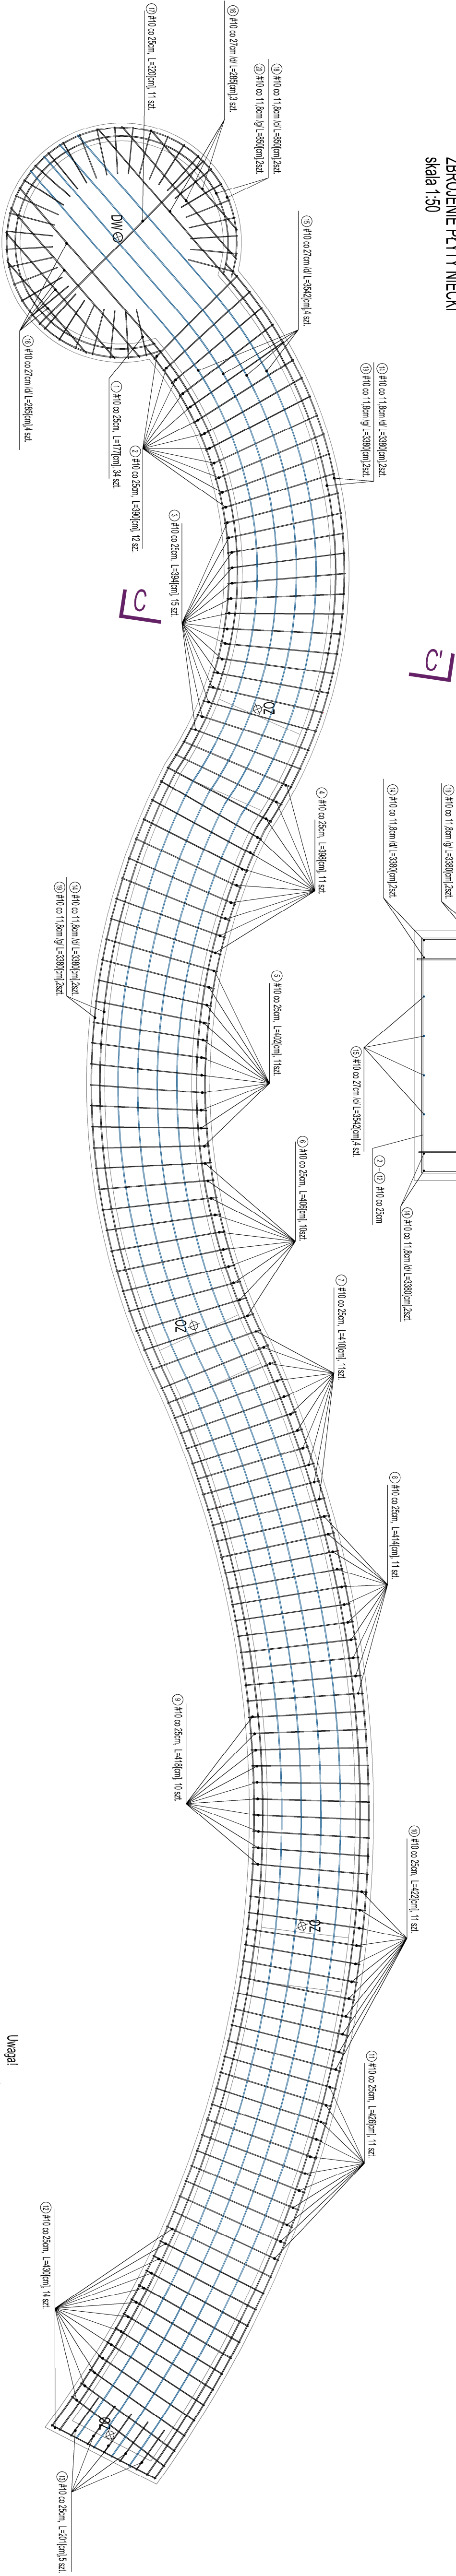








PRZEKRÓJ POPRZECZNY C-C'
skala 1:25

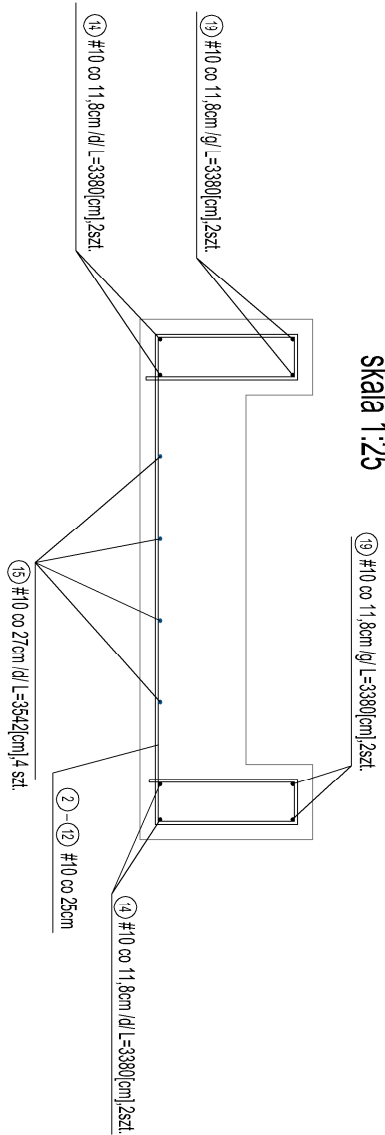

1. W piórze fundamentowej przed betonowaniem osadzić instalację doprowadzaną wodą i jej odpływem a w ścianach instalację osłoniętą.
2. Osiłina zbrojenia 50mm, beton wibrowany

Wszelkie prawa zastrzeżone, łącznie z prawem reprodukcji lub udostępniania osobom trzecim tego rysunku lub jego części, bez wyjątku upoważnienia firmy P.P.B. "SZKIC" (Dz. U. 1994r. Nr 24, poz. 83 art. 115-116)

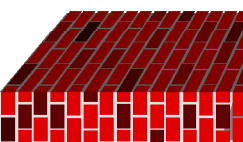			
Temat: TEREN REKREACYJNO-PARKOWY W MIEJSCOWOŚCI GRANICZE GAIŃIA TERESIN			
Investor: GAIŃIA TERESIN 96-515 Teresin, ul. Żelazna 20			
Autór opracowania: inż. Piotr Ciechoński			
Projektant: mgr inż. Marek Krawczyk upr. M.AZ.0079/PDOK/10			
Projektant sprawozdaj: mgr inż. Janusz Szczepaniak upr. bud. Nr 1078/Skce			
Lokalizacja: Granica, gm. Teresin, dz. nr ewid. 224/2 odstęp ewid. 0005 Granica jedn. ew. 14208_2 Teresin		Nr 795. Sz-K-01	
Nazwa rysunku: SZTUCZNA RZĘBA - ZBRÓJENIE NIECKI odcinek 1			
Data i/lw 2021r: Format: 297x750		SKALA: 1:50	
		Nr str.	

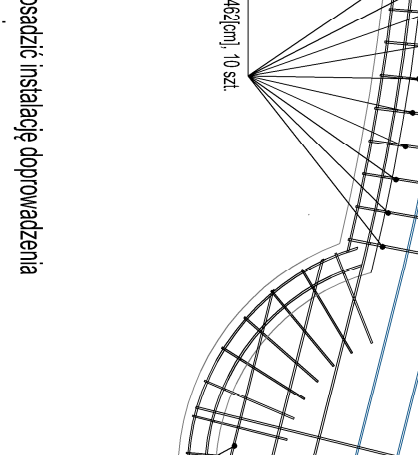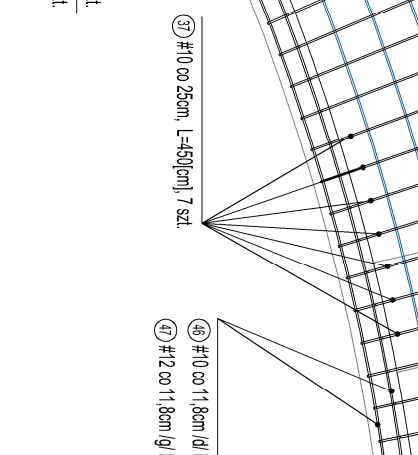
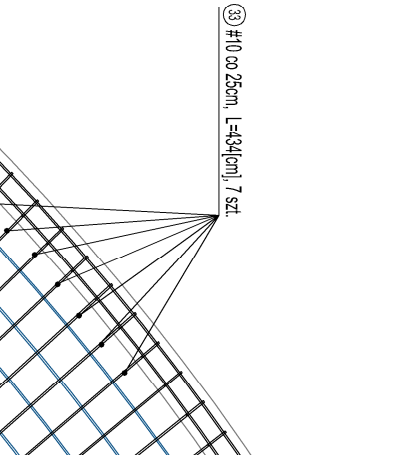
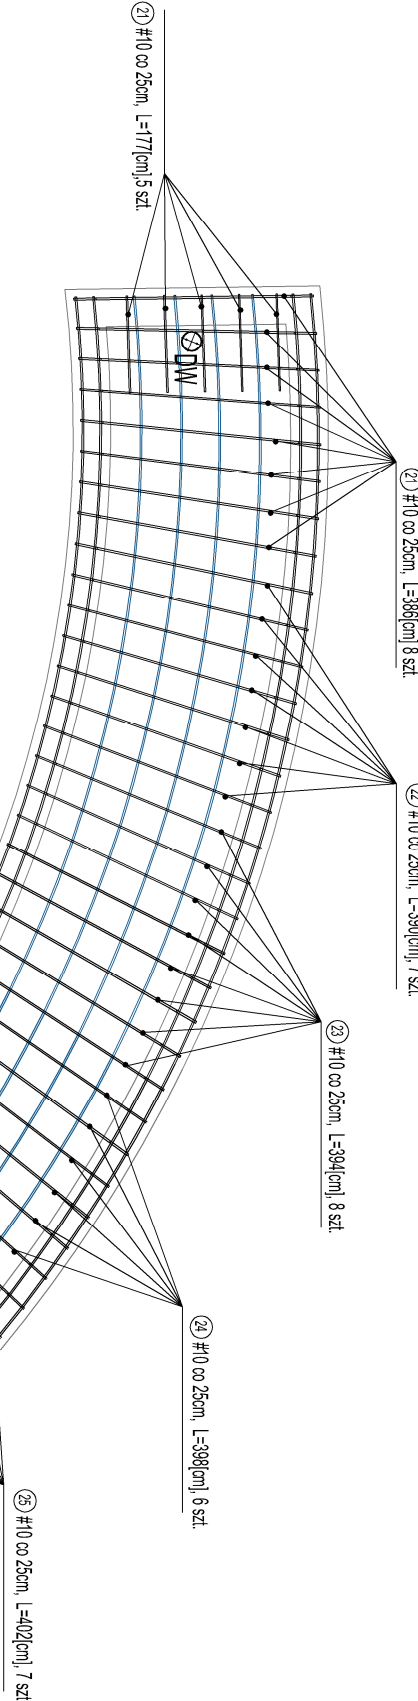
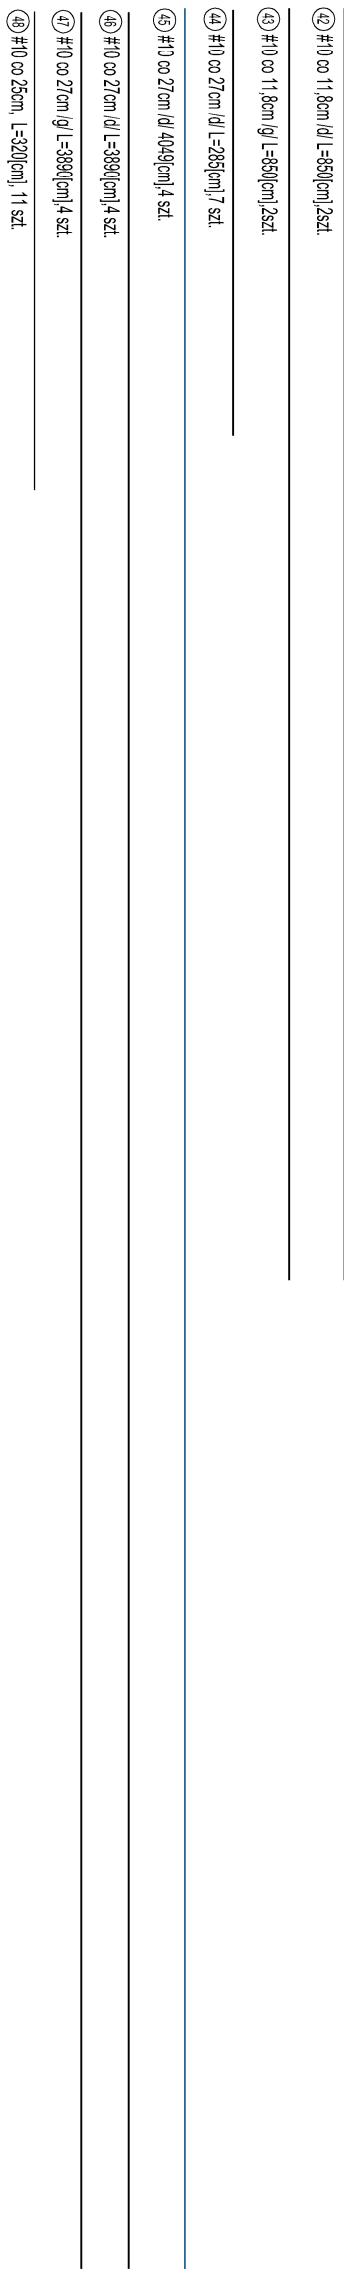
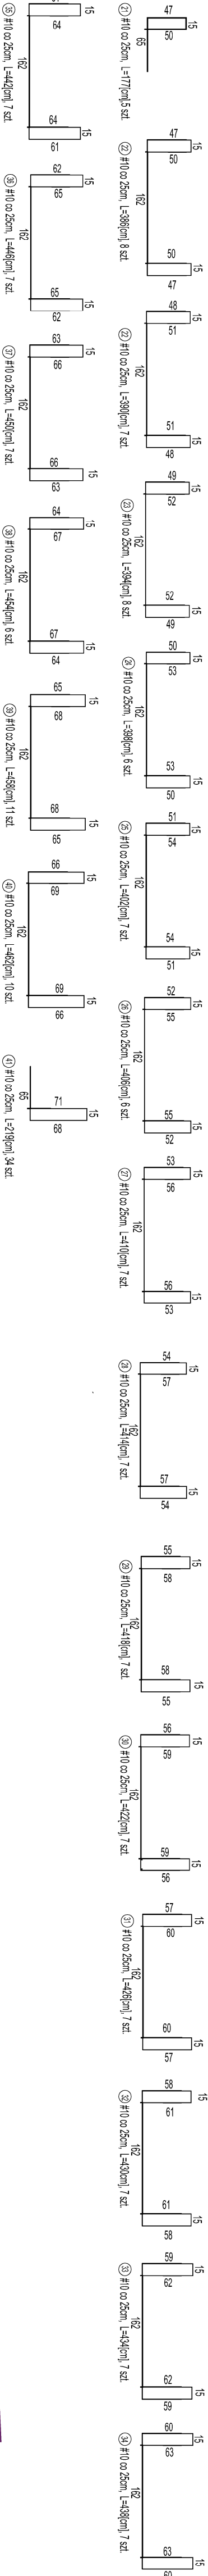


PRZEKROJ POPRZECZNY D-D'
skala 1:25

- Uwagi!
1. W płycie fundamentowej przed betonowaniem osadzić instalację doprowadzenia wody i jej odpływu a w ścianach instalację oświetleniową.
 2. Ochlina zbrojenia 50mm, beton wiotkowany


UWAGA!
Wszelkie prawa zastrzeżone. Bezpieczeństwo z prawem reprodukcji lub udostępniania osobom niezamierzającym kopiować niniejszy dokument, bez wyrażonego upoważnienia firmy P.P.B. SZKIC'Dz.U. 1994r. Nr 24/pkt. 83 str.115-118)

SZTUCZNA RZĘKA - RZUT NIECKI ODCINEK 2
ZBROJENIE PŁYTY NIECKI
skala 1:50

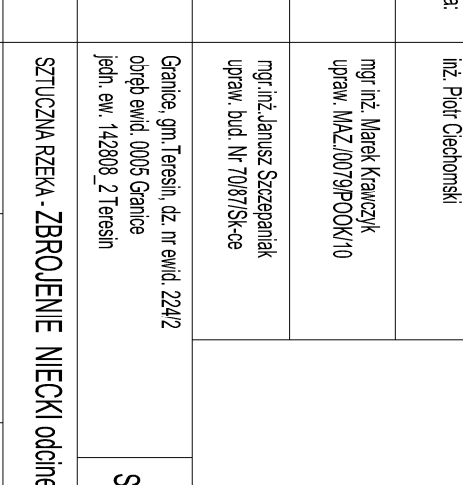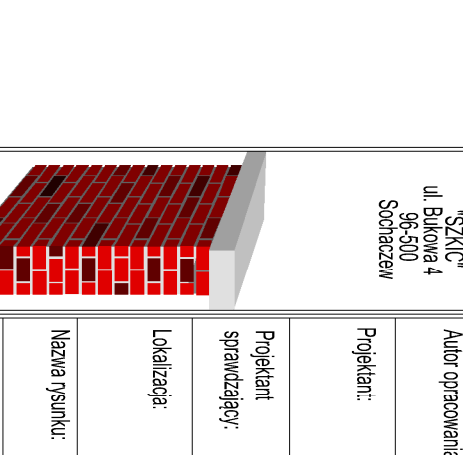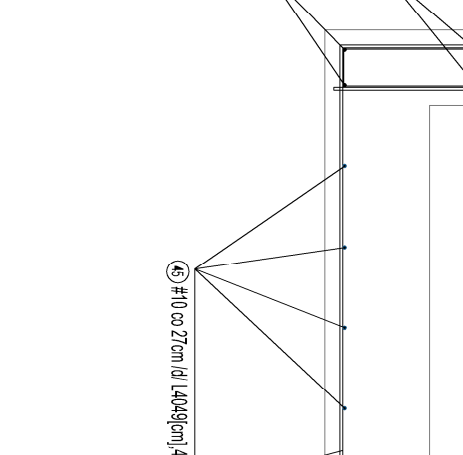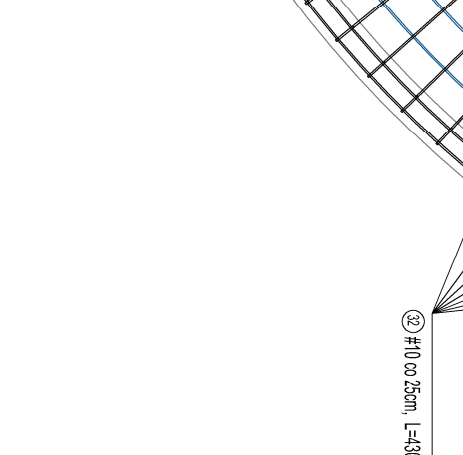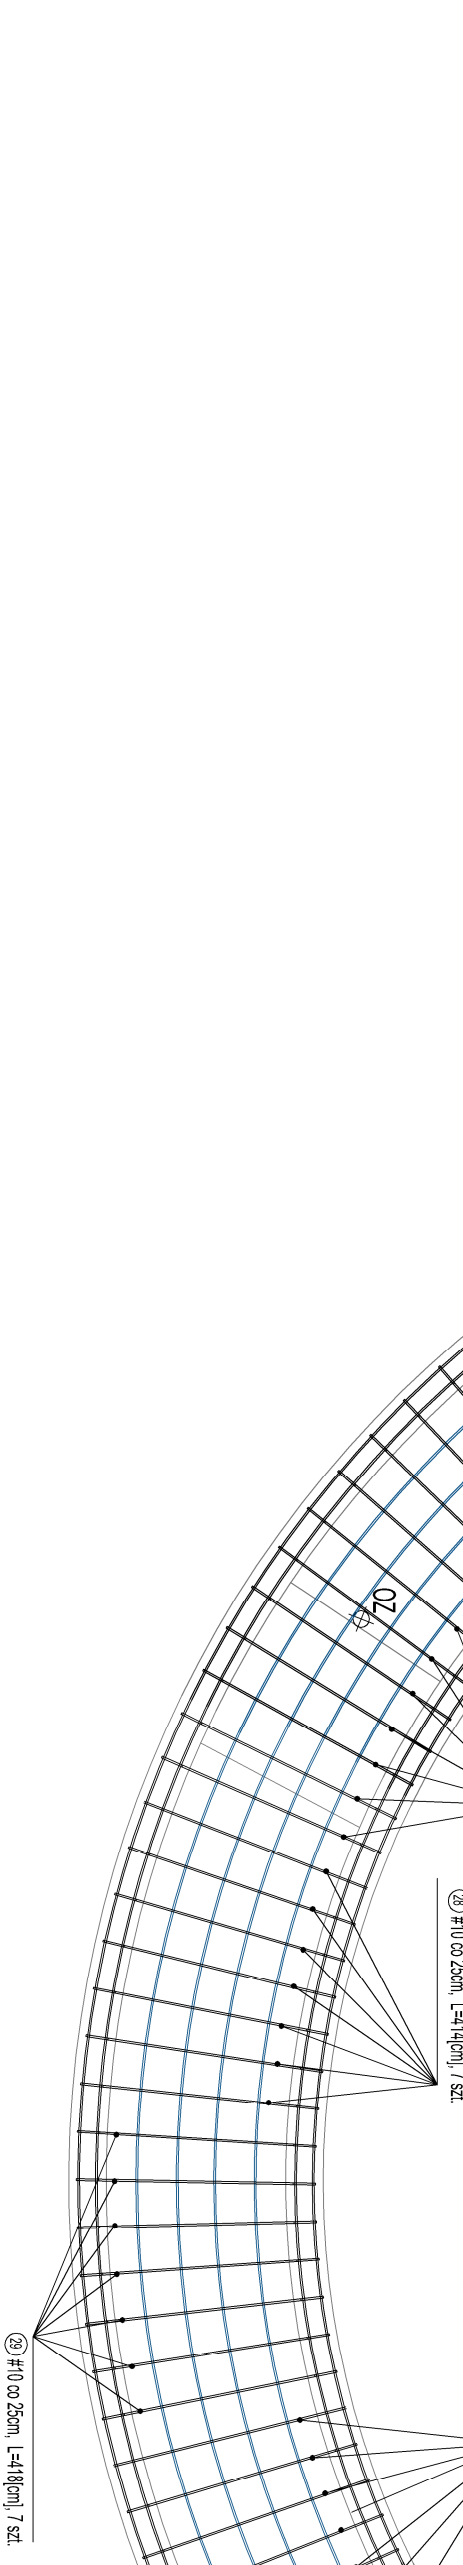

Termin:				TEREN REKREACJO-PARKOWY W MIEJSCOWOŚCI GRANICE GMINA TERESIN	
Inwestor:				GMINA TERESIN 96-515 Teresin, ul. Żelazna 20	
Autor opracowania:				inż. Piotr Cedroniński	
Projektant:				mgr inż. Marek Kruczyk upr. inż. 0005 Gancice	
Projektujący:				mgr inż. Janusz Szczepaniak upr. bud. 142808, 2 Teresin	
Lokalizacja:				Granicz, gm. Teresin, dz. nr ewid. 224/2	
Nazwa rysunku:				SZTUCZNA RZĘKA - ZBROJENIE NIECKI odcinek 2	
Data i nr wersji:				Format: 297x800	
				SKALA: 1:150	
				Nr str.	


PRZĘKÓJ PRZĘZ WODNY PLĄC ZĄBĄW A-A'
skālā 1:25

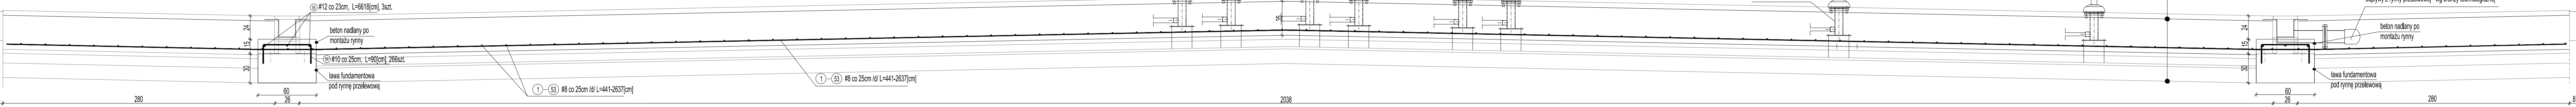


- ① #8 co 25cm kł L=2637[cm] 4 szt.
② #8 co 25cm kł L=2638[cm] 4 szt.
③ #8 co 25cm kł L=2639[cm] 4 szt.
④ #8 co 25cm kł L=2640[cm] 4 szt.
⑤ #8 co 25cm kł L=2641[cm] 4 szt.
⑥ #8 co 25cm kł L=2642[cm] 4 szt.
⑦ #8 co 25cm kł L=2643[cm] 4 szt.
⑧ #8 co 25cm kł L=2644[cm] 4 szt.
⑨ #8 co 25cm kł L=2645[cm] 4 szt.
⑩ #8 co 25cm kł L=2646[cm] 4 szt.
⑪ #8 co 25cm kł L=2647[cm] 4 szt.
⑫ #8 co 25cm kł L=2648[cm] 4 szt.
⑬ #8 co 25cm kł L=2649[cm] 4 szt.
⑭ #8 co 25cm kł L=2650[cm] 4 szt.
⑮ #8 co 25cm kł L=2651[cm] 4 szt.
⑯ #8 co 25cm kł L=2652[cm] 4 szt.
⑰ #8 co 25cm kł L=2653[cm] 4 szt.
⑱ #8 co 25cm kł L=2654[cm] 4 szt.
⑲ #8 co 25cm kł L=2655[cm] 4 szt.
⑳ #8 co 25cm kł L=2656[cm] 4 szt.
㉑ #8 co 25cm kł L=2657[cm] 4 szt.
㉒ #8 co 25cm kł L=2658[cm] 4 szt.
㉓ #8 co 25cm kł L=2659[cm] 4 szt.
㉔ #8 co 25cm kł L=2660[cm] 4 szt.
㊾ #8 co 25cm kł L=2685[cm] 4 szt.
㊿ #8 co 25cm kł L=2686[cm] 4 szt.

WODNY PLĄC ZĄBĄW - ZBROJENIE PŁYTY
skālā 1:100


- Uwaga!
1. Wymiary sprawdzić na budowie.
2. W płycie fundamentowej przed betonowaniem osadzić systemowe mocowanie urządzeń - konsolle na regulowanych dystansach, rynnę przelewową wraz z brodzikiem do opłukiwania stóp na mocowaniu systemowym, instalację doprowadzenia wody do urządzeń i jej odpływu oraz instalację oświetleniową.
3. Dylatacja: pola po ok. 5x5m z wypełnieniem materiałem elastycznym bitumicznym. ---
4. Płyta-Beton C20/25 W8 zbrojony siatką #8 co 25 cm ze zbrojeniem rozproszonym z włóknem polimerowym w ilości 1kg/m³
5. Osiłna zbrojenia 50mm

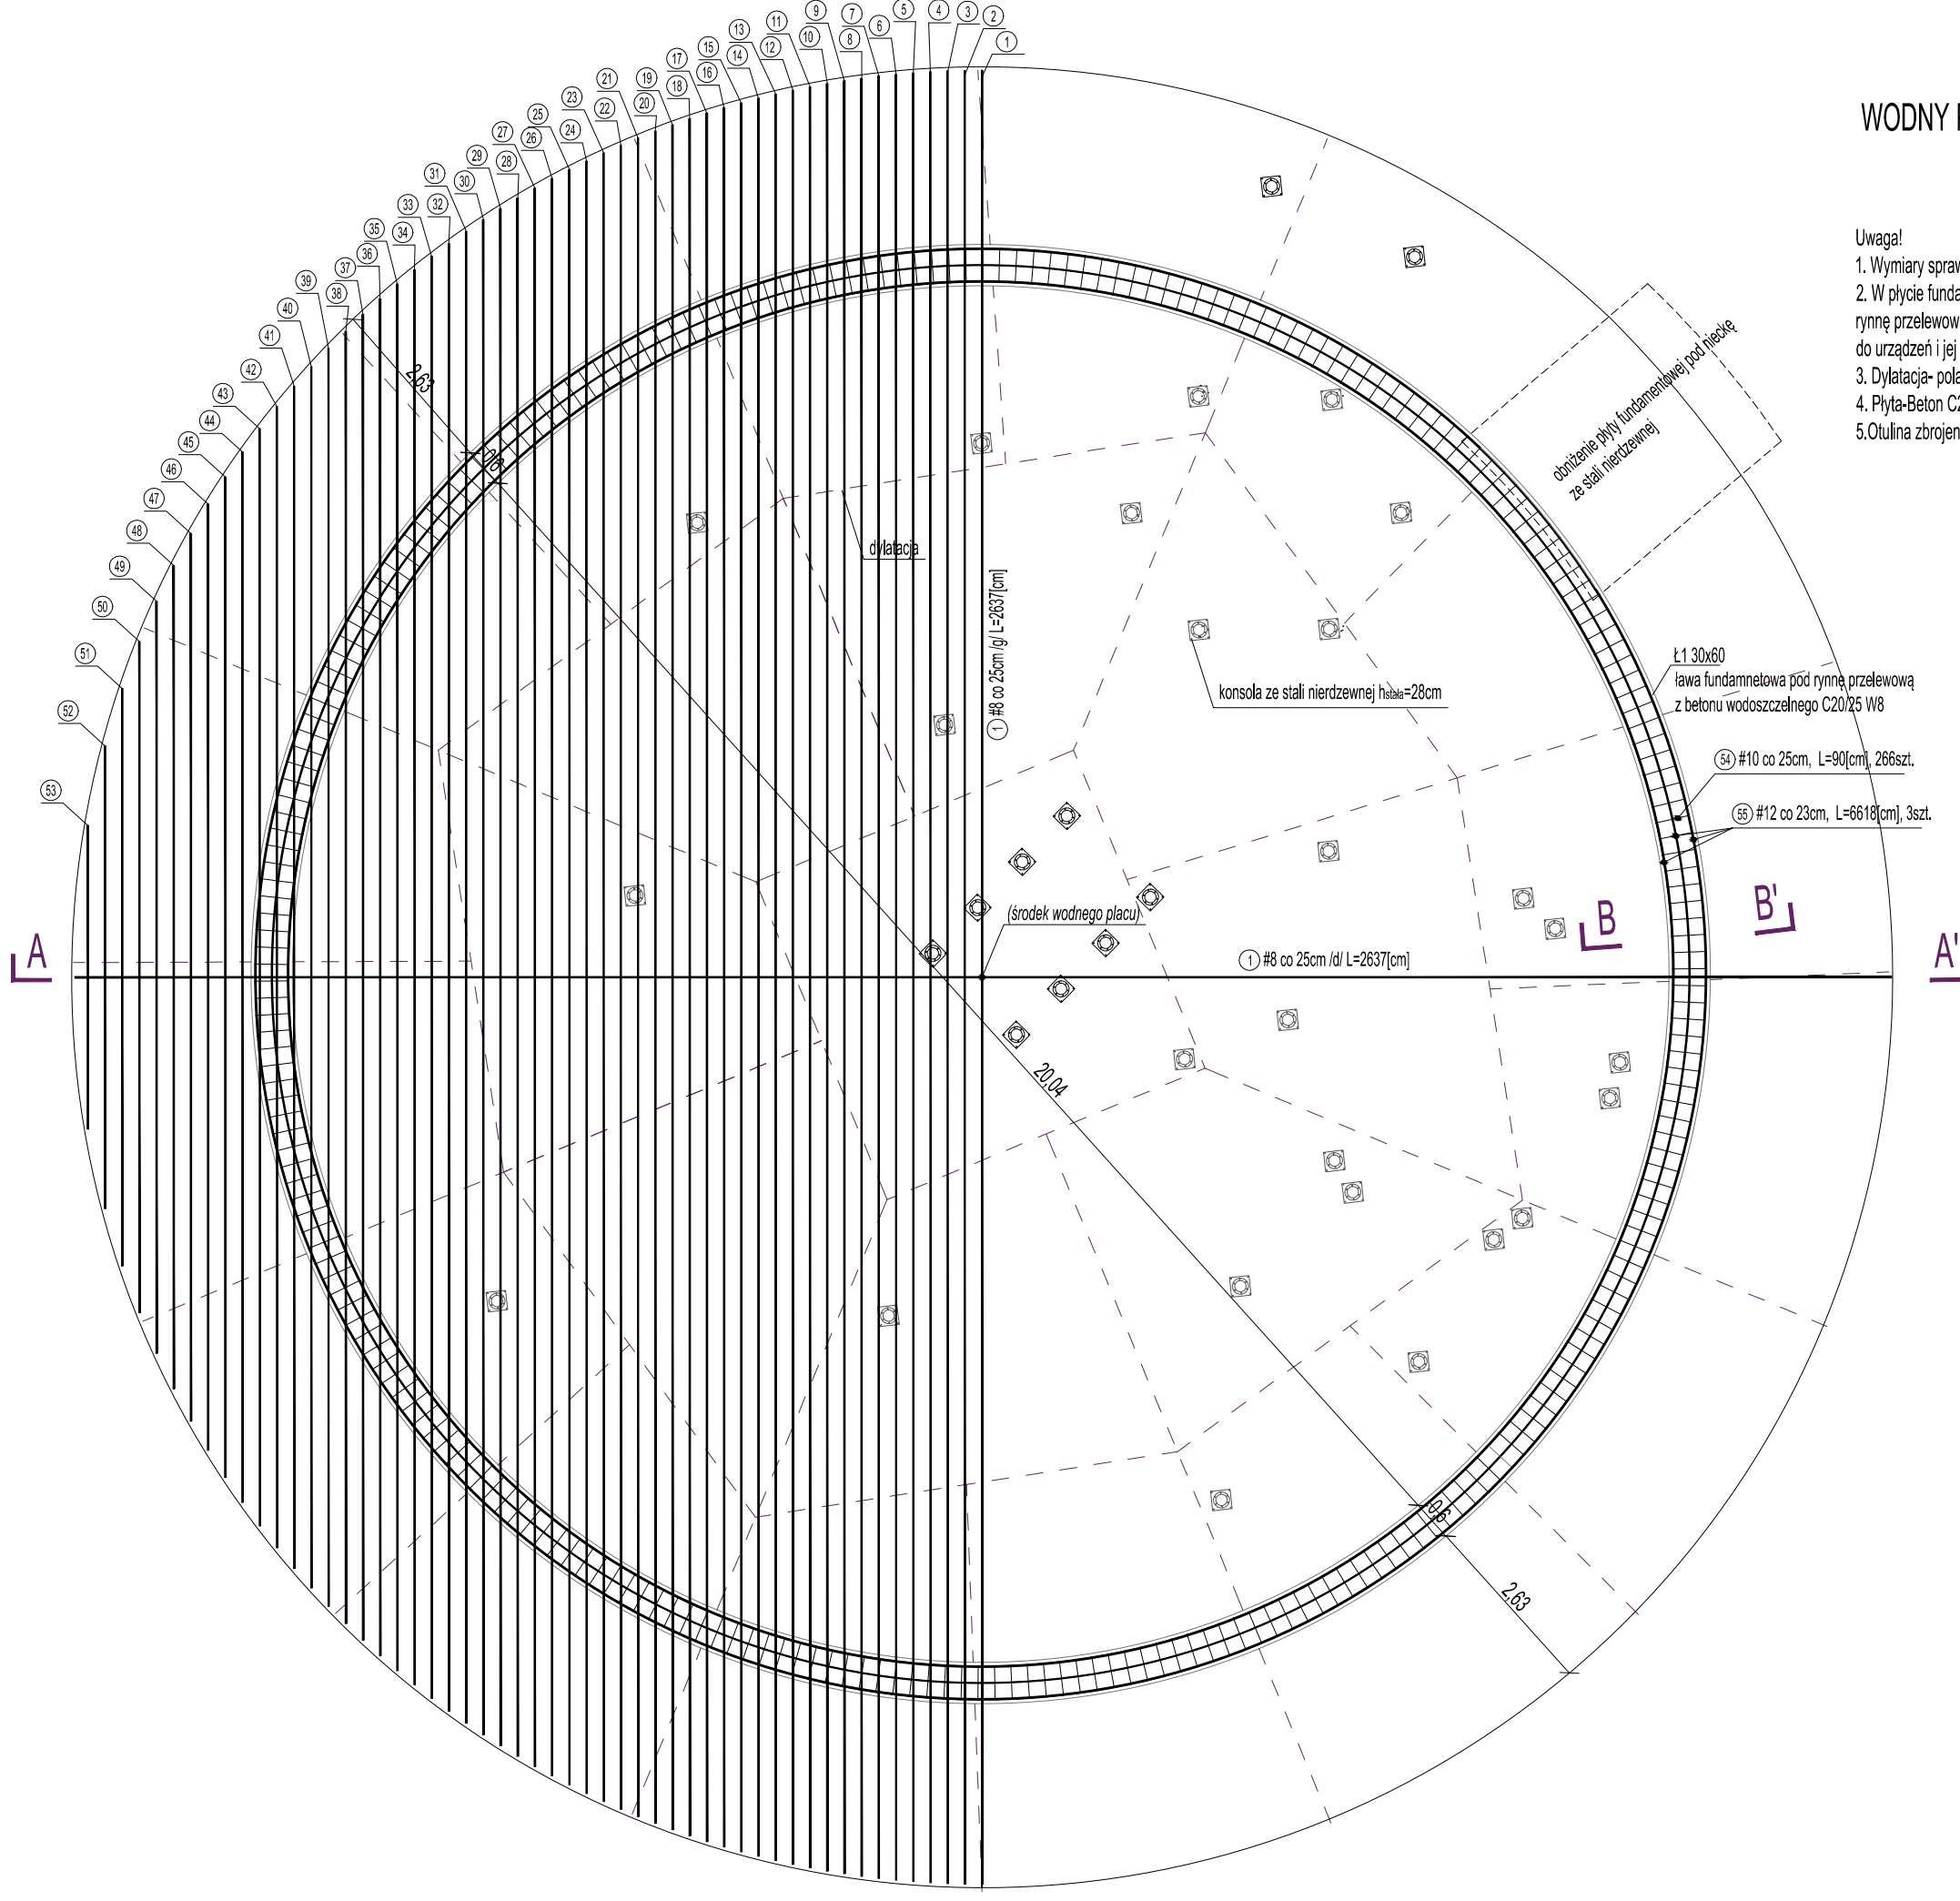


PRZĘKÓJ PRZĘZ RYNNĘ PRZĘLEWOWĄ B-B'
skālā 1:25

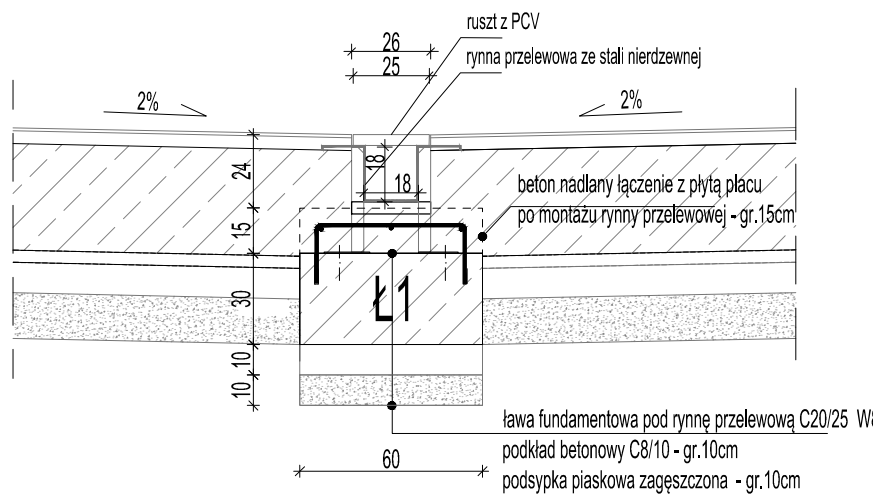

MOCOWANIE WODNEGO URZĄDZENIA ZĄBĄWEGO - SZCZĘGÓŁ C
skālā 1:25

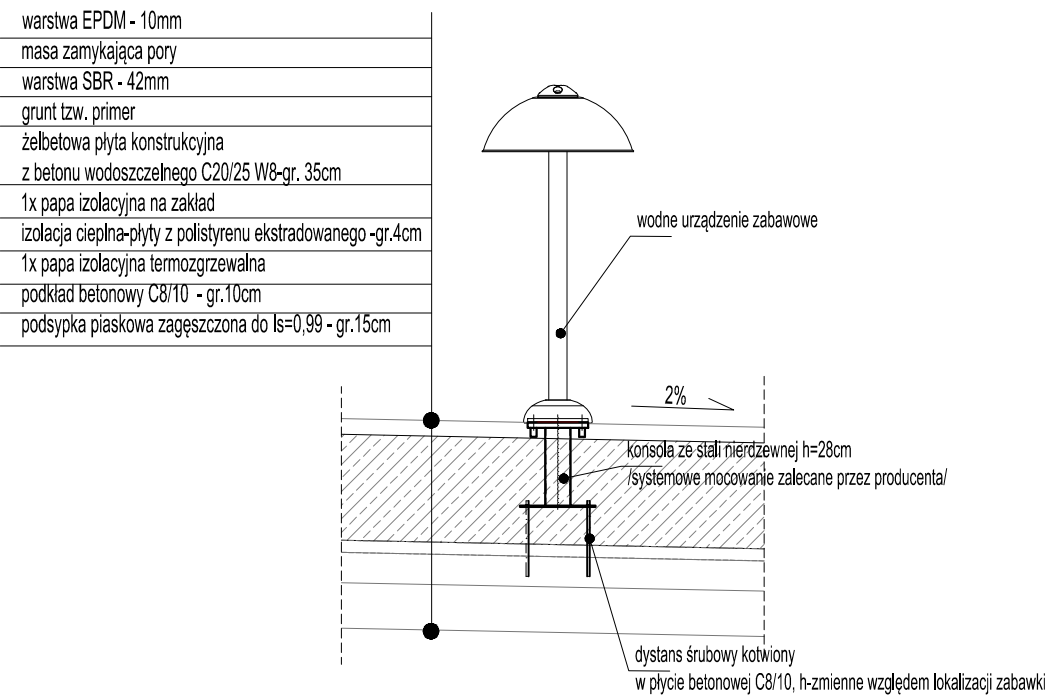

UWAGA!
Wszystkie prawa zastrzeżone. Łącznie z prawem reprodukcji lub udostępnienia osobom trzecim tego rysunku lub jego części, bez wyjątku, rozpowszechnienia firmy P.P.B. "SZKIC" (Dz. U. 1994, Nr 24, poz. 83, art. 115-118)

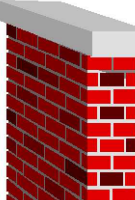 Przedsiębiorstwo Projektowo Budowlane SZKIC ul. Bułowa 4 96-500 Soczewa	Temat:		TEREN REKREACYJNO-PARKOWY W MIEJSKOWOŚCI GRANICE GMINA TERESIN		
	Inwestor:		GMINA TERESIN 96-515 Teresin, ul. Zielona 20		
	Autor opracowania:		inż. Piotr Ciechomski		
	Projektant:		mgr inż. Marek Krawczyk upraw. MAZ.0079/P00K/10		
	Projektant sprawdzający:		mgr inż. Janusz Szczepaniak upraw. bud. Nr 70/87/SK-ce		
	Lokalizacja:		Granice, gm.Teresin, dz.nr.ewid. 224/2 obręb ewid. 0005 Granice jedn. ew. 142808, 2 Teresin		Nr rys. Wpż-K-0
	Nazwa rysunku:		WODNY PLAC ZĄBĄW - ZBROJENIE PŁYTY		
Data:II kw 2021r.		Format:420x130		SKALA: 1:100/1:25	Nr str.