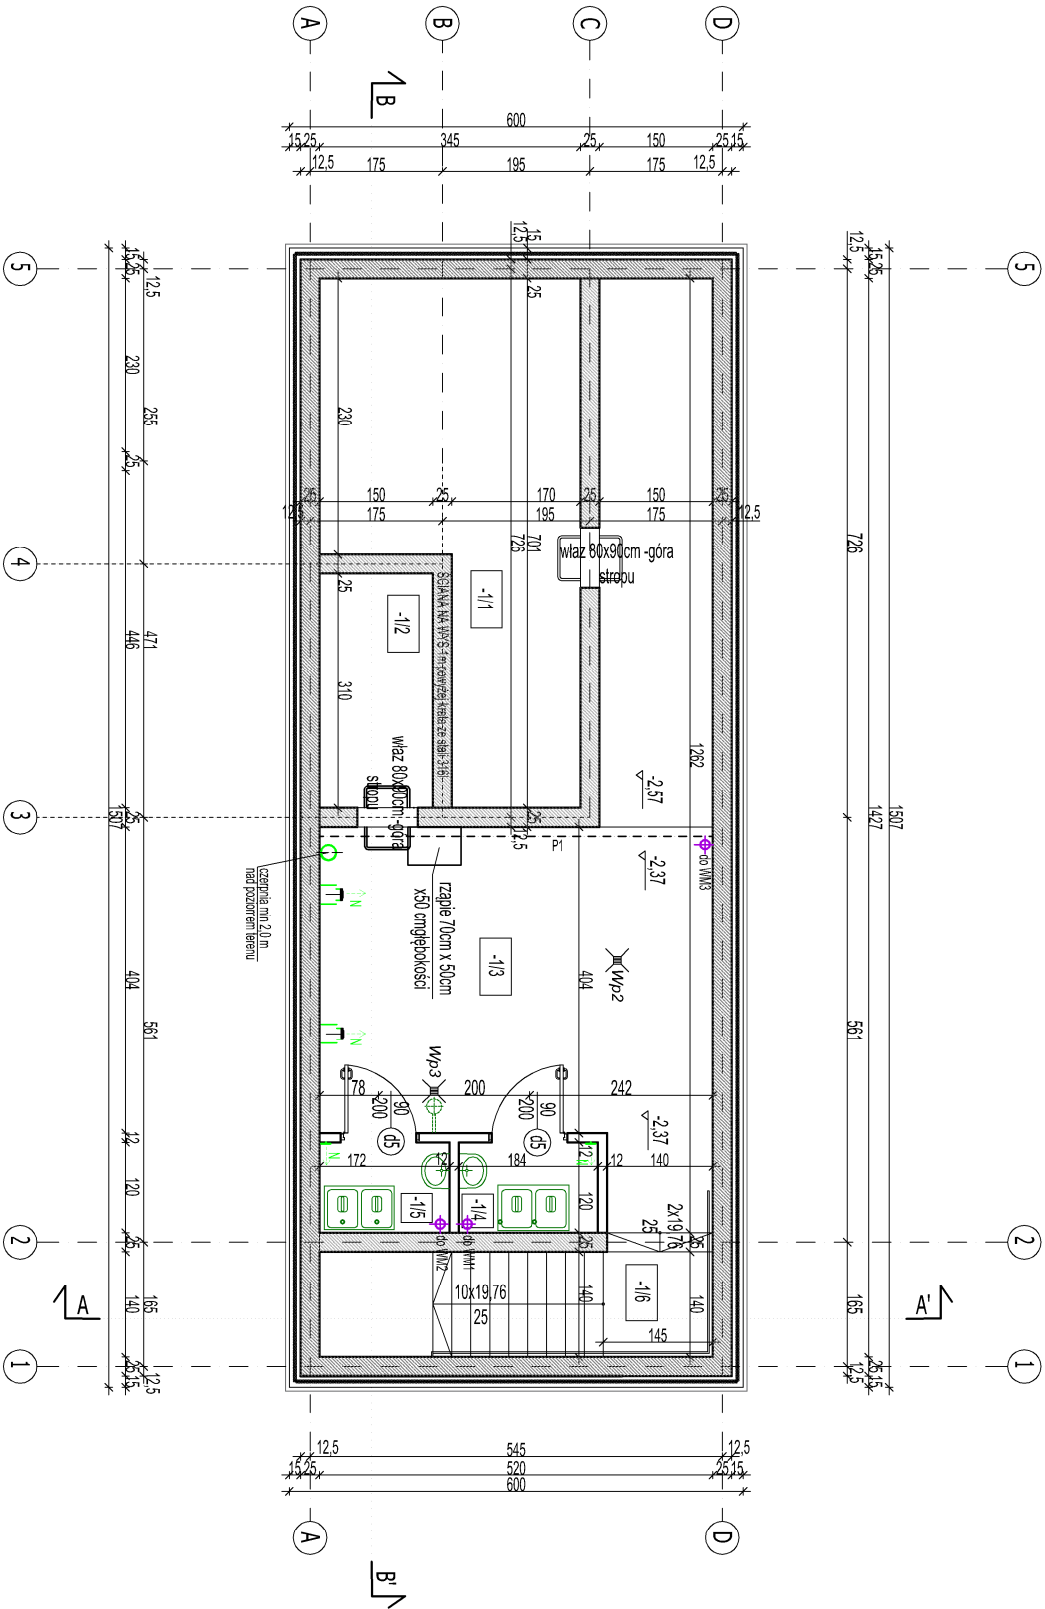




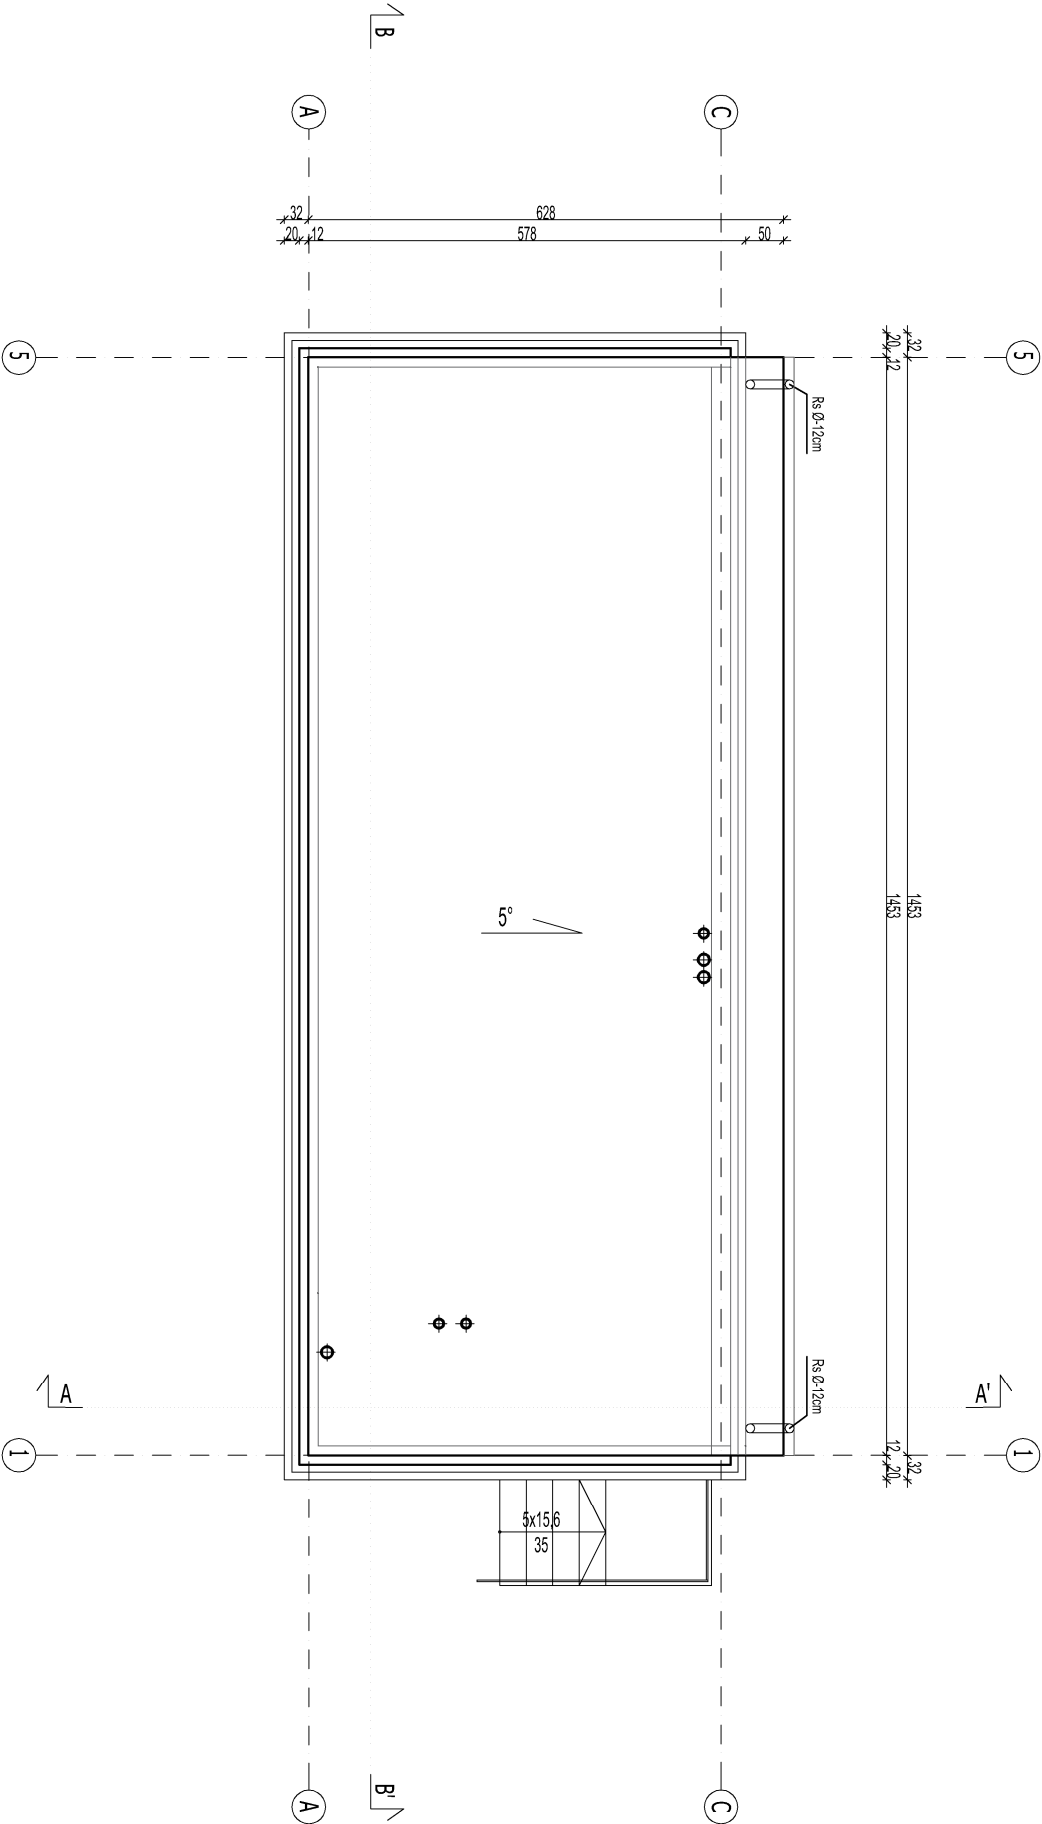
Nr	Nazwa pomieszczenia	Pow. użytkowa
-1/1	Zbiornik przelewowy	18,32m ²
-1/2	Paskownik	4,65m ²
-1/3	Pomieszczenie pompy	33,73m ²
-1/4	Pom. dozowania i oczyszczania wody	2,20m ²
-1/5	Pom. dozowania i korektora PH	2,06m ²
-1/6	Klatka schodowa techniczna	7,62m ²
Powierzchnia użytkowa		68,59m ²

Wykaz pomieszczeń RZUT PIWNICY:

- WENTYLACJA NAWIEWNA
- WENTYLACJA WYWIEWNA

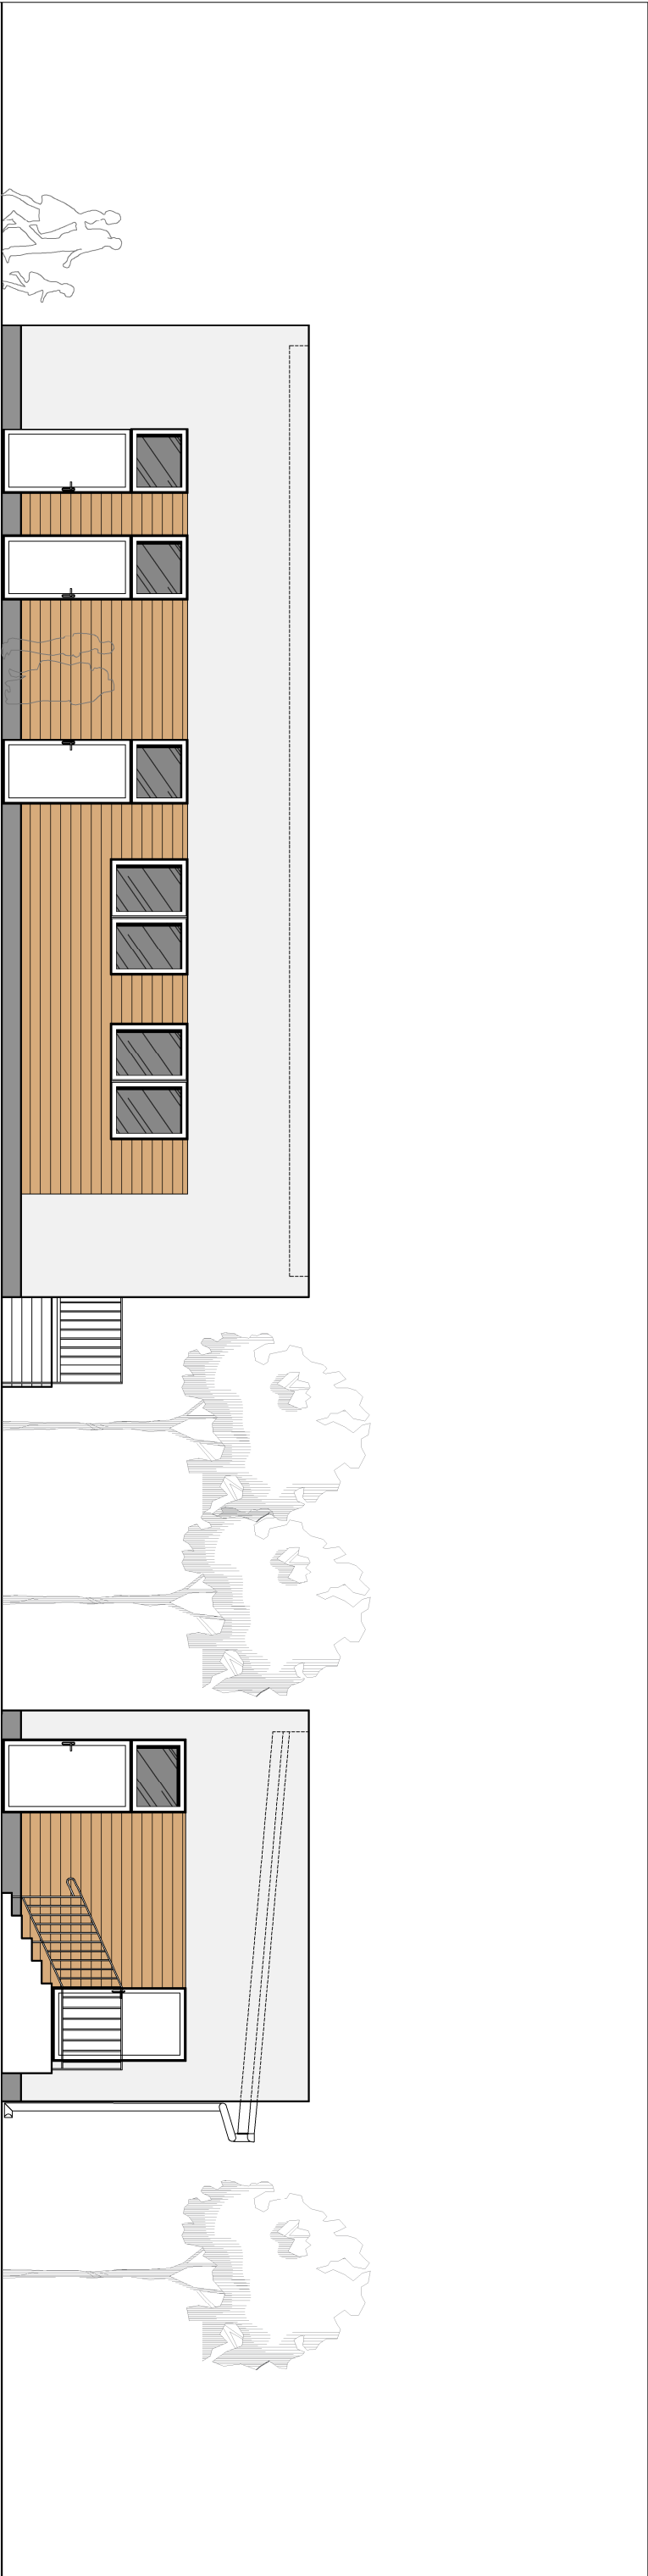
UWAGA!
Wszelkie prawa zastrzeżone, łącznie z prawem reprodukcji lub udostępniania osobom trzecim tego rysunku lub jego części, bez wyrażonego upoważnienia firmy P.B. SZYMC' (Dz. U. 1994, Nr 24, poz. 33, art. 115-118)

Temat: TEREN REKREACYJNO-PARKOWY W MIESCOWOŚCI GRANICE GMINA TERESIN			
Inwestor:	GMINA TERESIN		
Projektant:	mgr inż. arch. Agnieszka Walczak upr. arch. MA/150/18		
Projektant sprawdzający:	mgr inż. arch. Agnieszka Pyrczowska upr. arch. MA/074/11		
Lokalizacja:	Granie, gm. Teresin, dz. nr ewid. 224/2 dop. ewid. 000/5 Granice pob. ew. 142808, 2 Teresin		Nr rys. A-01
Nazwa rysunku:	BUDYNEK SANITARNO-TECHNOLOGICZNY RZUT PIWNICY		
Data i Ilość: 2021 r.	Format: A3	Skala: 1:100	Nr str.

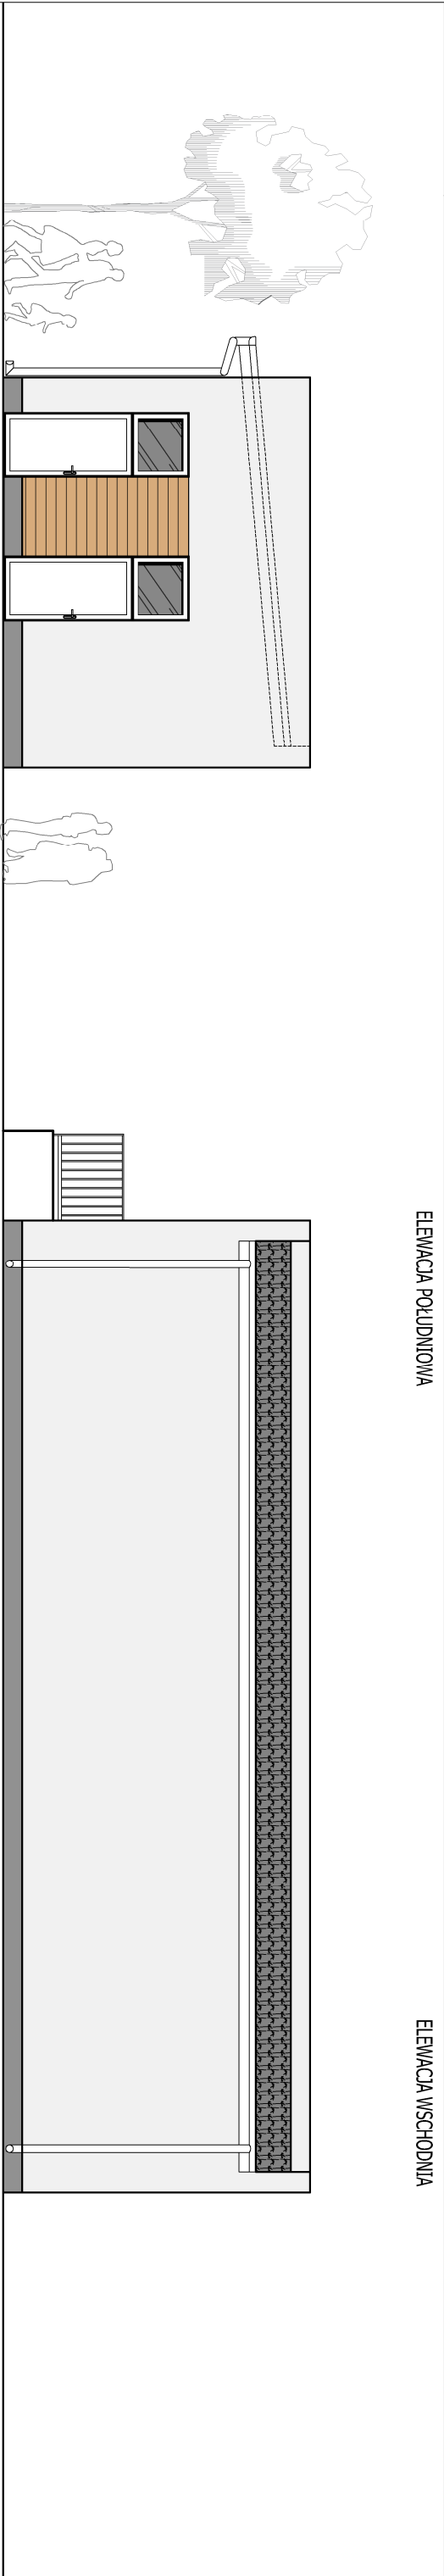


UWAGA!
Wszelkie prawa zastrzeżone, każde z prawem reprodukcji lub udostępniania osobom z zewnątrz tego rysunku lub jego części, bez wyrażonego upoważnienia firmy P.B. SZYMC (Dz. U. 1994, Nr 24, poz. 33, art. 115-118)

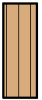
Przedsiębiorstwo Projektowo Budowlane "SZYMC" ul. Budowa 4 96-500 Sociszew							
Temat:		TEREN REKREACYJNO-PARKOWY W MIEJSCEWOŚCI GRANICE GMINA TERESIN					
Inwestor:		GMINA TERESIN 96-515 TERESIN, UL. ZIELONA 20					
Projektant:		mgr inż arch. Agnieszka Walczak upr. arch. MA/150/18					
Projektant sprawdzający:		mgr inż arch. Agnieszka Pyrczewska upr. arch. MA/074/11					
Lokalizacja:		Granice, gm. Teresin, dz. nr ewid. 224/2 0090 ewid. 0005 Granice pob. ew. 142808, 2 Teresin				Nr rs. A-04	
Nazwa rysunku:		BUDYNEK SANITARNO-TECHNOLOGICZNY WIDOK DACHU					
Data i kwartał 2021 r.		Format: A3		SKALA: 1:100		Nr str.	



ELEVACJA POŁUDNIOWA

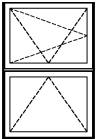


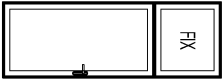
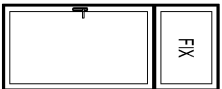
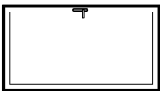
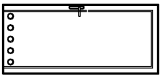
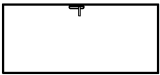
ELEVACJA ZACHODNIA

-  blachodachówka
kolor: czarny
-  deska elewacyjna
kolor: imitacja drewna
-  tynk strukturalny
kolor: jasny szary
-  tynk strukturalny
kolor: ciemny szary

UWAGA!
Wszystkie prawa zastrzeżone, łącznie z prawem reprodukcji lub udostępniania
osobom trzecim tego rysunku lub jego części, bez wyrażonego upoważnienia
firmy P.B. SZYMC' (Dz. U. 1994, Nr 24, poz. 33, art. 115-118)

Temat:		TEREN REKREACYJNO-PARKOWY W MIEJSCOWOŚCI GRANICE GMINA TERESIN	
Investor:	GMINA TERESIN 96-515 TERESIN, UL. ZIELONA 20		
Projektant:	mjr inż arch. Agnieszka Walczak upr. arch. MA/150/18		
Projektant sprawdzający:	mgr inż arch. Agnieszka Pyrczewska upr. arch. MA/074/11		
Lokalizacja:	Graniec, gm. Teresin, dz. nr ewid. 224/2 0090 ewid. 0005 Graniec pob. ew. 142808_2 Teresin		Nr rys. A-05
Nazwa rysunku:	BUDYNEK SANITARNO-TECHNOLOGICZNY ELEVACJE		
Data i kwartał 2021 r.:	Format: A3	SKALA: 1:100	Nr str.

OZNACZENIE	01
SCHEMAT	OKNO DNIUSKRZYDLOWE
	
	R+RU
	wymiary w S _o 1800
	świeśle muru H _o 1200
wymiary w	S 1780
	H 1180
świeśle oszczędzicy	2
uwagi	PCV w kolorze białym, U=0,9W/mK2

OZNACZENIE	D1	D2	D3	D4	D5
SCHEMAT					
	wymiary w S _o 1040	1140	1140	1020	1020
	świeśle muru H _o 2880	2850	2070	2080	2080
	wymiary w S 900	1000	1000	900	900
	świeśle oszczędzicy H 2000+88	2000+85	2000	2000	2000
skrzydło	L -14	L -1	L -1	L -1	L -1
	P -1	P -1	P -1	P -1	P -1
liczść pumnicaparter	-14	-1	-1	-1	-1
uwagi	Aluminium ciepłe, skrzydło pełne z przeszkleniem fix U=1,3W/mK2 w drzwiach 2 zanki+od wewnątrz zankę badełkowy w pom. 115, 116, 117	Aluminium ciepłe, skrzydło pełne z przeszkleniem fix U=1,3W/mK2 w drzwiach 2 zanki	Aluminium ciepłe, skrzydło pełne U=1,3W/mK2 w drzwiach 2 zanki	pełnowe pełne z lubiegni oszczędzacz sabinowe malowane proszkowo	drzwiwewnętrzne bezinercyjne sabinowe opornikowane

UWAGA!
Wszelkie prawa zastrzeżone, łącznie z prawem reprodukcji lub udostępniania osobom uzdecim jego rysunku lub jego części, bez wyrażonego upowaznienia firmy P.P.B. SZKIC" (Dz. U. 1994r. Nr 24,poz. 83 art. 115-118)

Temat: TEREN REKREACYJNO-PARKOWY W MIEJSCOWOŚCI GRANICE GMINA TERESIN			
Investor:	GMINA TERESIN 96-515 TERESIN, UL. ZIELONA 20		
Projektant:	mgr inż.arch. Agnieszka Walszak upraw. MA/150/18		
Projektant sprawdzający:	mgr inż.arch. Agnieszka Pyranowska upraw. Nr MA074/11		
Lokalizacja:	Granice, gm. Teresin, dz. nr ewid. 224/2 odrob. ewid. 0005 Granice jedn. ew. 142308_2 Teresin		Nr rys. A-06
Nazwa rysunku:	BUDYNEK SANITARNO-TECHNOLOGICZNY STOLARKA OKIENNA I DRZWIOWA		
Data i kwartał 2021r.	Format: A4	SKALA: 1:100	Nr str.