
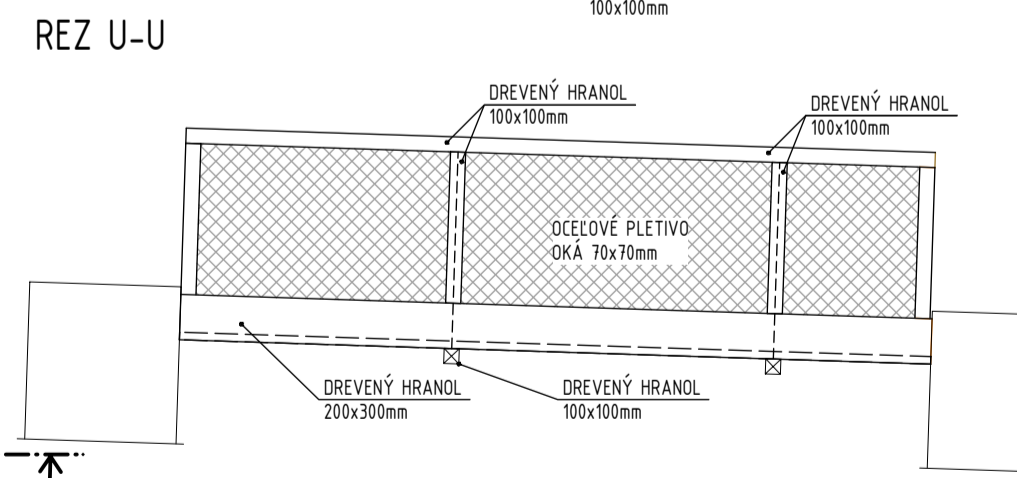
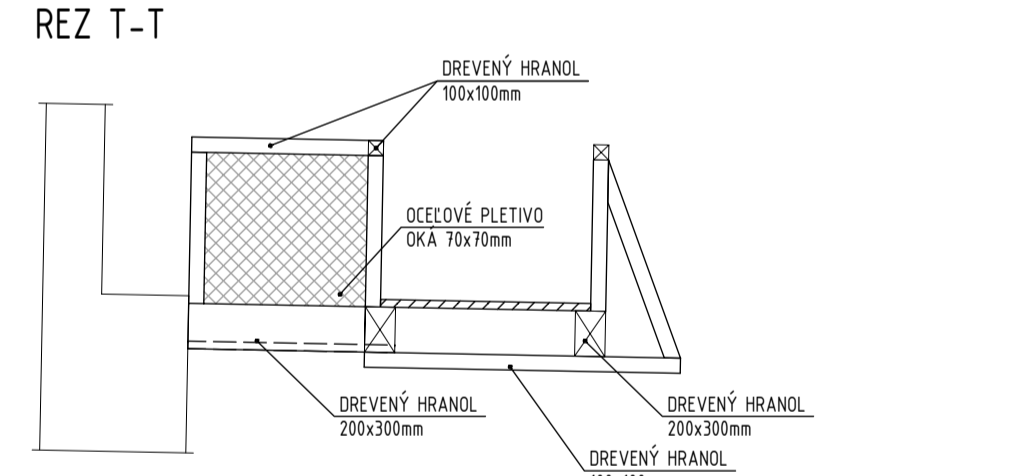
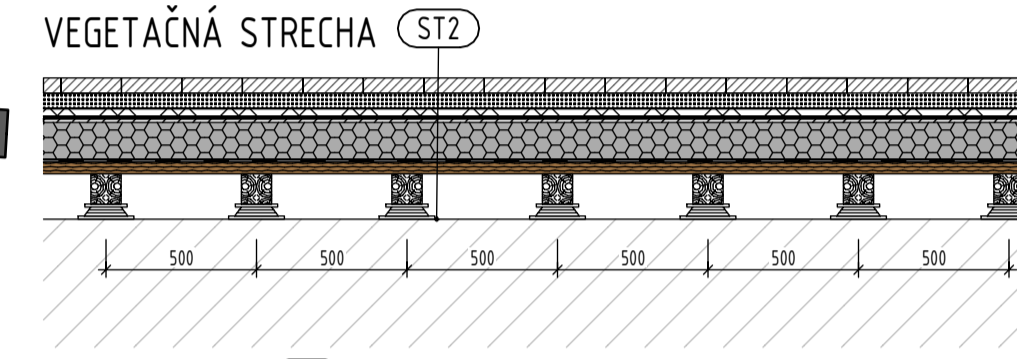


PÓDORYS 2.NP - DOSTAVOVACIE PRÁCE

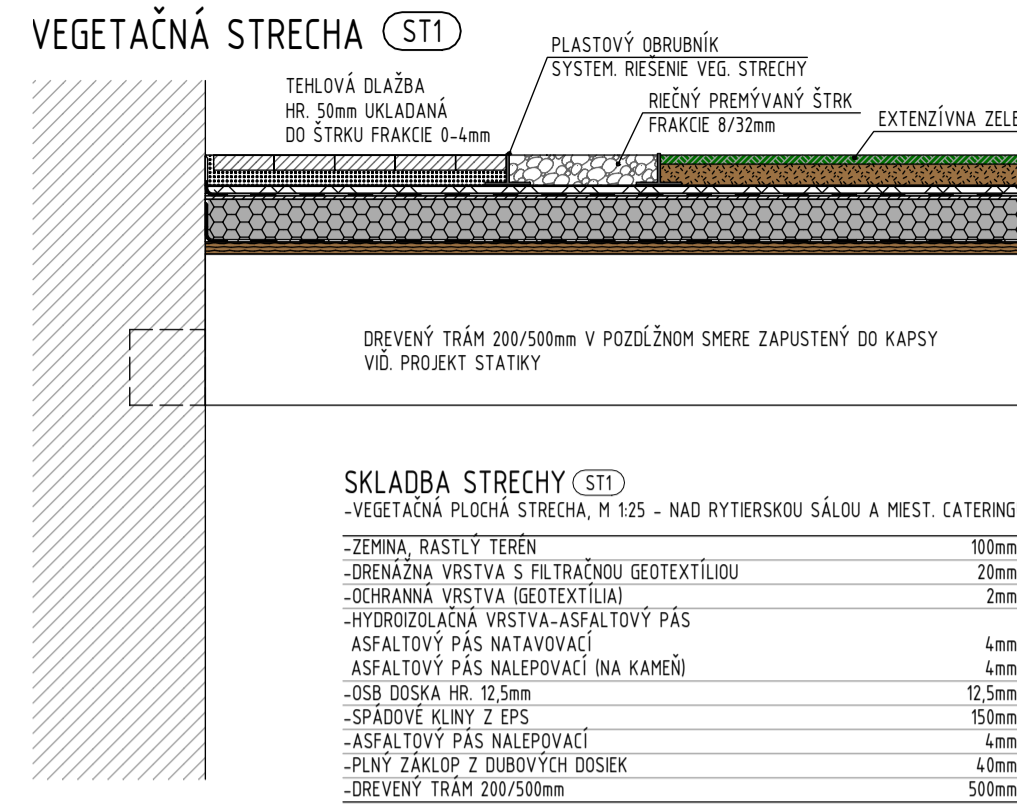

LEGENDA BÚRACÍCH PRÁČ

- PZ BP** - ODSTRÁNENIE PŮVODNEJ HYDROIZOLAČNEJ VRSTVY (ASFALTOVÁ IZOLÁCIA) A ODSTRÁNENIE A ZROVNANIE VRSTVY POD HYDROIZOLACIU
- Z1** - ODSTRÁNENIE PŮVODNÝCH ZÁBRADLÍ A ZÁMOČNÍKÝCH VÝROBKŮ
- Z2** - OČEĽ STĚPK SPOLU 20m A DOSKY PRIEREZ 25x200 DĚŽKY SPOLU 35m
- Z3** - OČEĽ STĚPK #80mm DĚŽKY 15m A 3x OŘEVNÁ DOSKA ROZMERU 30x250mm DĚŽKY 2m
- ST1 BP** - OĽIŠTENIE STENY OD PLEŠEJ A ODSTRÁNENIE PLOŠNEJ VÁPENNOKEMENTOVEJ OMETKY. 100% PLOCHY, NEBUDE SA ODSTRÁŇOVAŤ TORKRÉT, ABY NEDOSLO K PÔDK. STROPU
- SCH1 BP** - DEMONTÁŽ DREVENÉHO SCHODISKA, VYROVŇAVAJÚCICH STUPŇŮV A PODESTY Z DOSAK HRUBKY 60 A 40mm, CELKOVÝ OBJEM 0,15m3 DREVA

LEGENDA DOSTAVOVACÍCH PRÁČ

- P1 DP** - VYTVORENIE NOVEJ SKLADBY PODLAHY
- P2 DP** - TEHLŮVÁ DLAŽBA HR. 50mm
- P3 DP** - ŠTRKOVÉ LÔŽKO FRAKCE 4/8 HR. 30mm
- P4 DP** - ŠTRKOVÉ LÔŽKO FRAKCE 8/32 HR. 50mm
- P5 DP** - HRUBKY ŠTRKU SA MÔŽU MENIŤ PODLA NEROVNOSTÍ
- P6 DP** - VYTVORENIE NOVEJ SKLADBY PODLAHY
- P7 DP** - TEHLŮVÁ DLAŽBA HR. 50mm
- P8 DP** - ŠTRKOVÉ LÔŽKO FRAKCE 4/8 HR. 50mm
- P9 DP** - ŠTRKOVÉ LÔŽKO FRAKCE 8/32 HR. 100mm
- P10 DP** - ZHUTNENÝ TESNIAČI ILOVÝ ZÁSYP HR. URČÍ STATIK
- P11 DP** - PŮVODNÁ KONSTRUKCIA
- P12 DP** - NADMUROVANIE OKRAJOVEJ STENY DO VÝŠKY STENY NAD OTVOROM D7
- P13 DP** - NADMUROVANIE MŮRIVA O VÝŠKY 400mm (STENA MUSÍ BYŤ VYSOKÁ 1m NAD ÚROVŇOU NOVEJ PODLAHY)
- P14 DP** - NOVÝ PIESKOVCOVÝ CHRČLÍ, ODVODNENIE PLOCHEJ VEGETAČNEJ STERCHY, ROZMER 250x130x1300mm
- P15 DP** - DOMUROVANIE OKENNÉHO PARAPETU ZO ŠEDÉHO KAMENÁ DO PŮVODNEJ VÝŠKY HISTORICKEJ ÚROVNE PODLA ARCHITECTONICKEHO VÝŠKUMU
- P16 DP** - ZÁMOČNICE VÝROBKU, VÍD. VÝKAZ ZÁMOČNÍKÝCH VÝROBKŮV
- P17 DP** - MONTÁŽ OĽOVÉHO SCHODISKA S DREVENÝMI ŠTUPŇAMI, SÚČASŤOU KONSTR. SCHODISKA BUDE OĽOVÉ ZÁBRADLIE S MADLŮM, VÍD DETAIL
- P18 DP** - MŮROVANÉ SCHODISKO Z TEHLŮVEJ DLAŽBY, SPEVNENÉ VÁPENNOU MALTOU, DLAŽBA UKLADANÁ DO ŠTRKOVÉHO LÔŽKA, SMER KLADENIA DLAŽBY KONZULT. S KPU, SCHODISKO VÍD. V REZE A PŮDORYSE
- P19 DP** - MŮROVANÉ SCHODISKO Z TEHLŮVEJ DLAŽBY, SPEVNENÉ VÁPENNOU MALTOU, DLAŽBA UKLADANÁ DO ŠTRKOVÉHO LÔŽKA, SMER KLADENIA DLAŽBY KONZULT. S KPU, SCHODISKO VÍD. V REZE A PŮDORYSE

POZNÁMKY

- ROZMERY OTVORŮV PRE OSADENIE OKIEN A DVERÍ JE POTREBNÉ PRED OBJEDNÁVKOU A VYHOTOVENÍM ZMERAŤ
- CHARAKTERISTIKA JEDNOTLIVÝCH OKIEN A DVERÍ BUDE DANÁ AŽ PO REŠTAVRÁTORSKOM VÝŠKUME A BUDE KONZULTOVANÁ S KPU TREŇCÍN
- NÁVRH NOSNÝCH KONSTRUKCIÍ VÍD. PROJEKT STATIKA
- SMER KLADENIA TEHLŮVEJ DLAŽBY ZREĽAZOVAŤ PODLA KPU TREŇCÍN ALEBO VEDENIA HRADU BECKOV
- VYSPRÁVIŤ ZÁPADNÚ STĚNU ZÁPADNÉHO PALACA
- VŠETKY NAVRHOVANÉ VÝPLNE OKENNÝCH OTVORŮV BUDÚ VYHOTOVENÉ AKO KOVOVÉ JEDNOUCHÉ ZASKLENIE, ČIASTOČNE OTVÁRAVE S IMITACIU RUČNE ROBEHÉHO SKLA, A FAREBNOSŤ SKLA BUDE KONZULTOVANÁ S KPU TREŇCÍN

LEGENDA REŠTAVRÁTORSKÝCH PRÁČ


- OK1 RP** - REŠTAVRÁTORSKY KONZERVOVAŤ A VYSPRÁVIŤ POŠKODENÉ ČIASTI OMETKY NADOKENNEJ RÍMSY
- OK2 RP** - REŠTAVRÁTORSKY KONZERVOVAŤ EXTERIEROVÉ OMETKY PODLA NÁVRHU REŠTAVRÁTORA
- K RP** - REŠTAVRÁTORSKÉ OBNOVENIE ZVÝŠKY KONZOL

POZNÁMKY

- REŠTAVRÁTORSKÝ VÝŠKUM Z MÁJA 2021 OD Mgr. art. M. MKULÁŠA SLUŽÍ AKO ZÁKLADNÝ PŮDKLAD PRE REKONŠTRUKCU A OBNOVU OTVORU A VŠETKÝCH KONSTRUKCIÍ ZAHŇŮVANÝCH V ňOM
- V REŠTAVRÁTORSKOM VÝŠKUME SÚ PODROBNE ZAMERANÉ A SPRACOVANÉ POŽIADAVKY PRE SPRÁVNE VYHOTOVENIE KONSTRUKCIÍ

LEGENDA MATERIÁLOV

- JESTVUJÚCE KAMENNÉ MURIVO**
- BÚRACIE PRÁČE**
- DOSTAVOVACIE PRÁČE**
- REŠTAVRÁTORSKÉ PRÁČE**
- NOVÉ ZASKLENÉ KONSTRUKCIE**

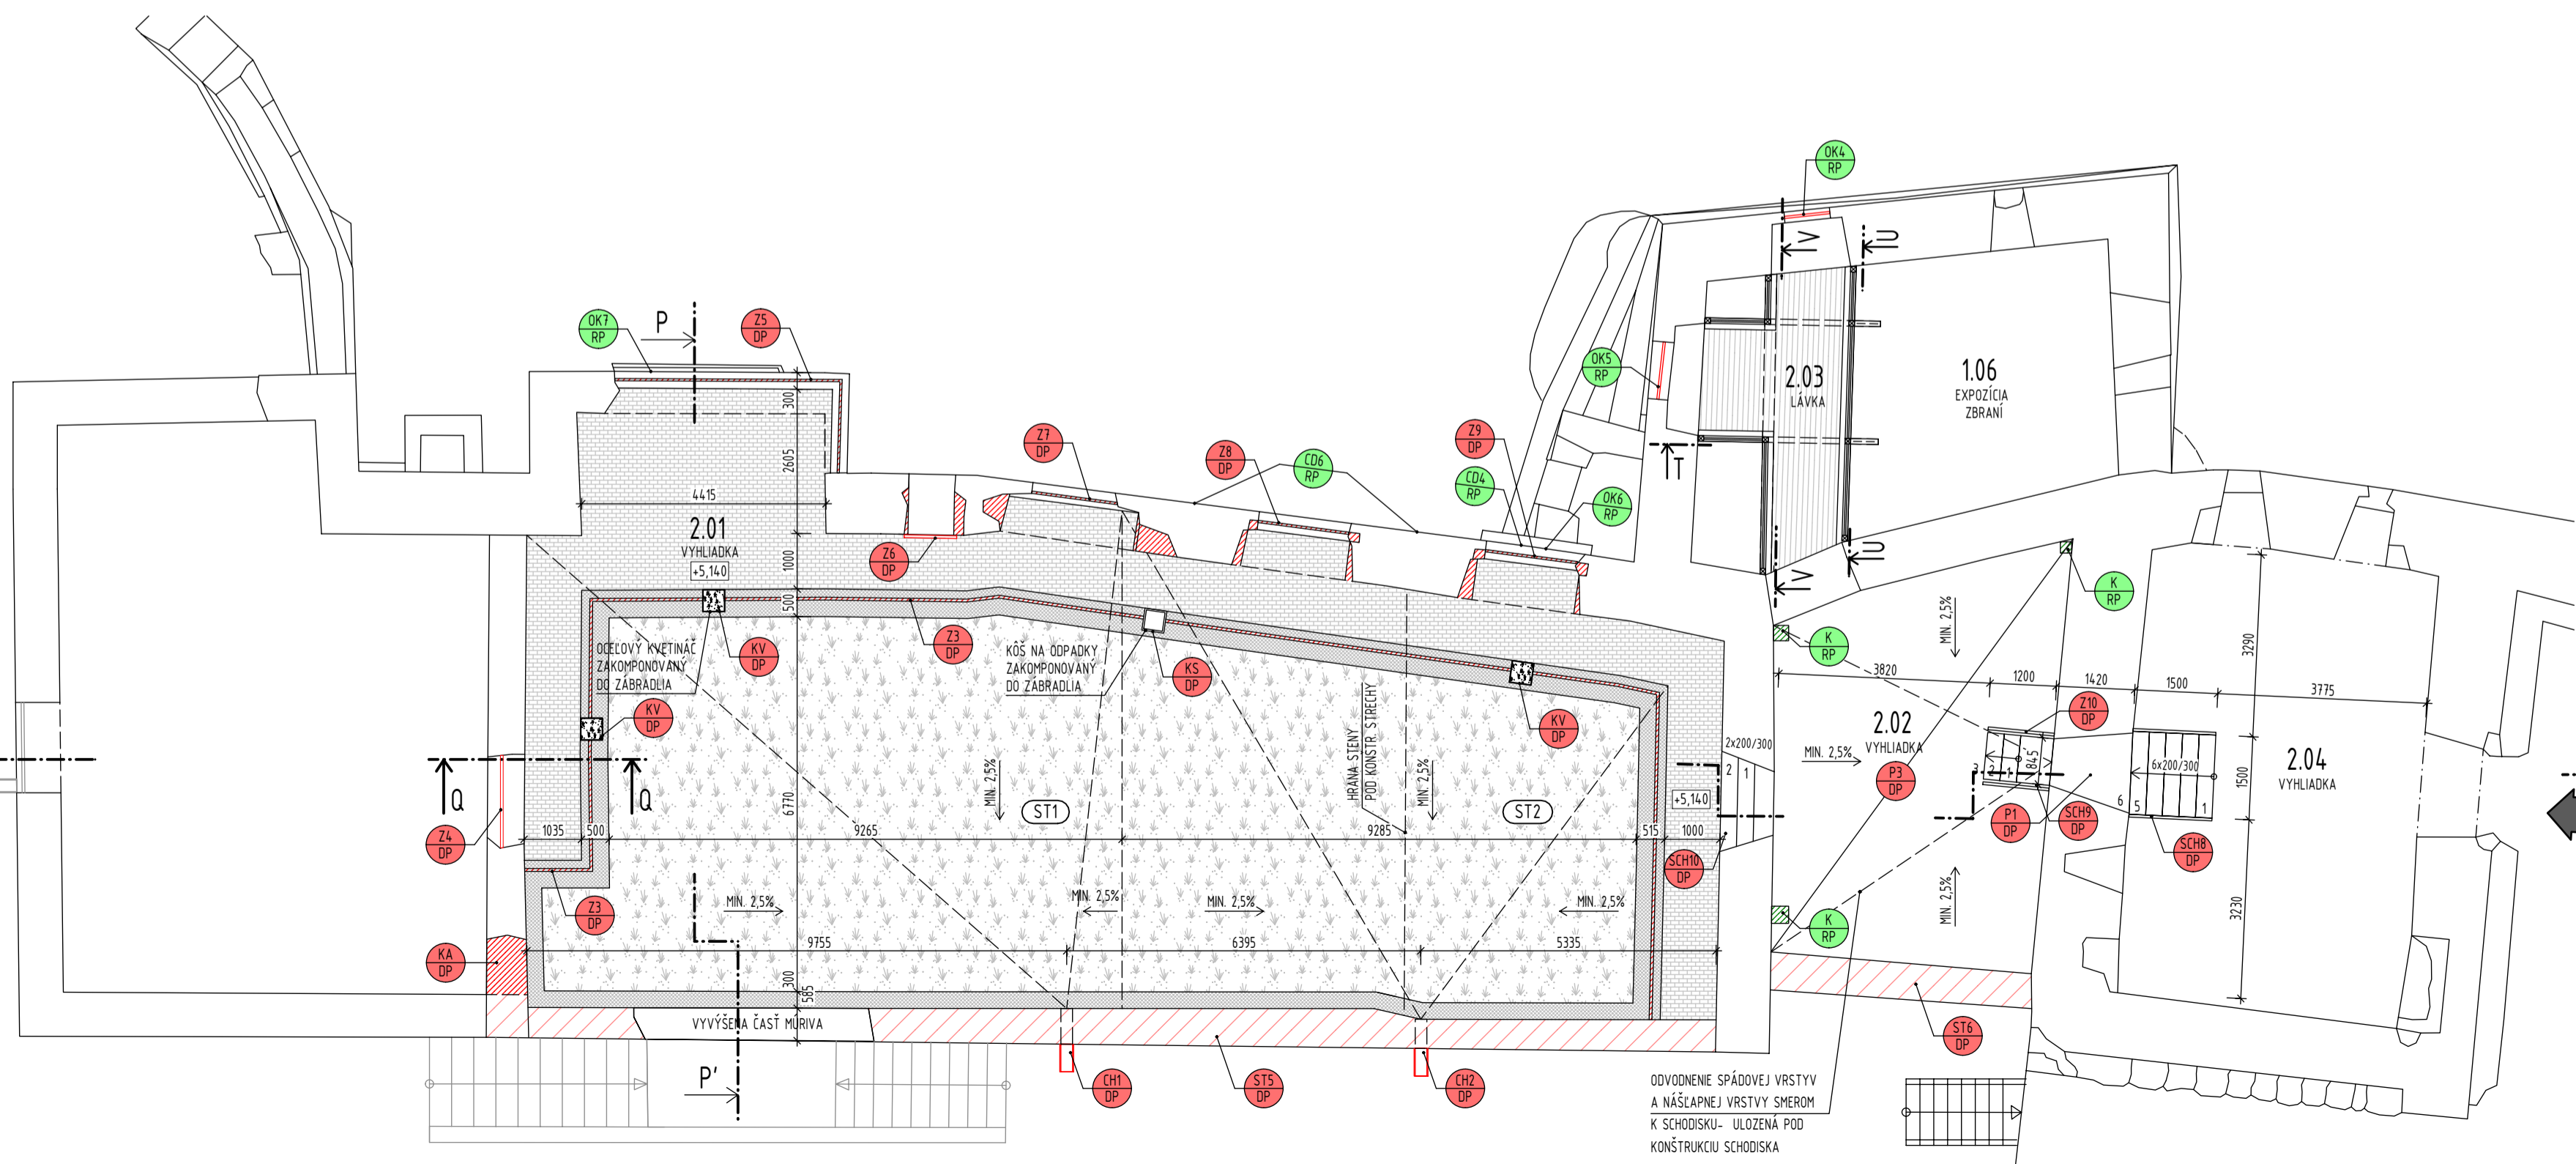

HL. PROJEKTANT ING. IGOR TARABA	ZODP. PROJEKTANT ING. IGOR TARABA	VYPRACOVAL ING. TOMÁŠ STUHLÝ	KRESLIL ING. TOMÁŠ STUHLÝ	A-STUDIO, s.r.o. Trenčianska 53/B, Bratislava 821 09 IČO: 31396526 DIČ: 2020321886	
MIESTO STAVBY OBEČ BECKOV	INVESTOR OBEČ BECKOV, OBEČNÝ ÚRAD, 916 38 BECKOV 180	ING. JOZEF HURNÝ	ING. JOZEF HURNÝ		
NÁZOV REKONŠTRUKCIA ZÁPADNÉHO PALACA ZMENA STAVBY PRED DOKONČENÍM	FORMÁT 8x4	DÁTUM 08/2021	STUPEŇ P.D. RPD ZMENA STAVBY PRED DOKONČENÍM	MIERKA 1:100, 1:50, 1:25	ČÍSLO VÝKRESU 07
ČASŤ ARCHITEKTÚRA	OBŠAH BÚRACIE A DOSTAVOVACIE PRÁČE MIESTNOST 2.01 STRECHA, 2.02 VYHLIADKA, 2.03 LÁVKA, 2.04 VYHLIADKA				