


C.2 Situace KN

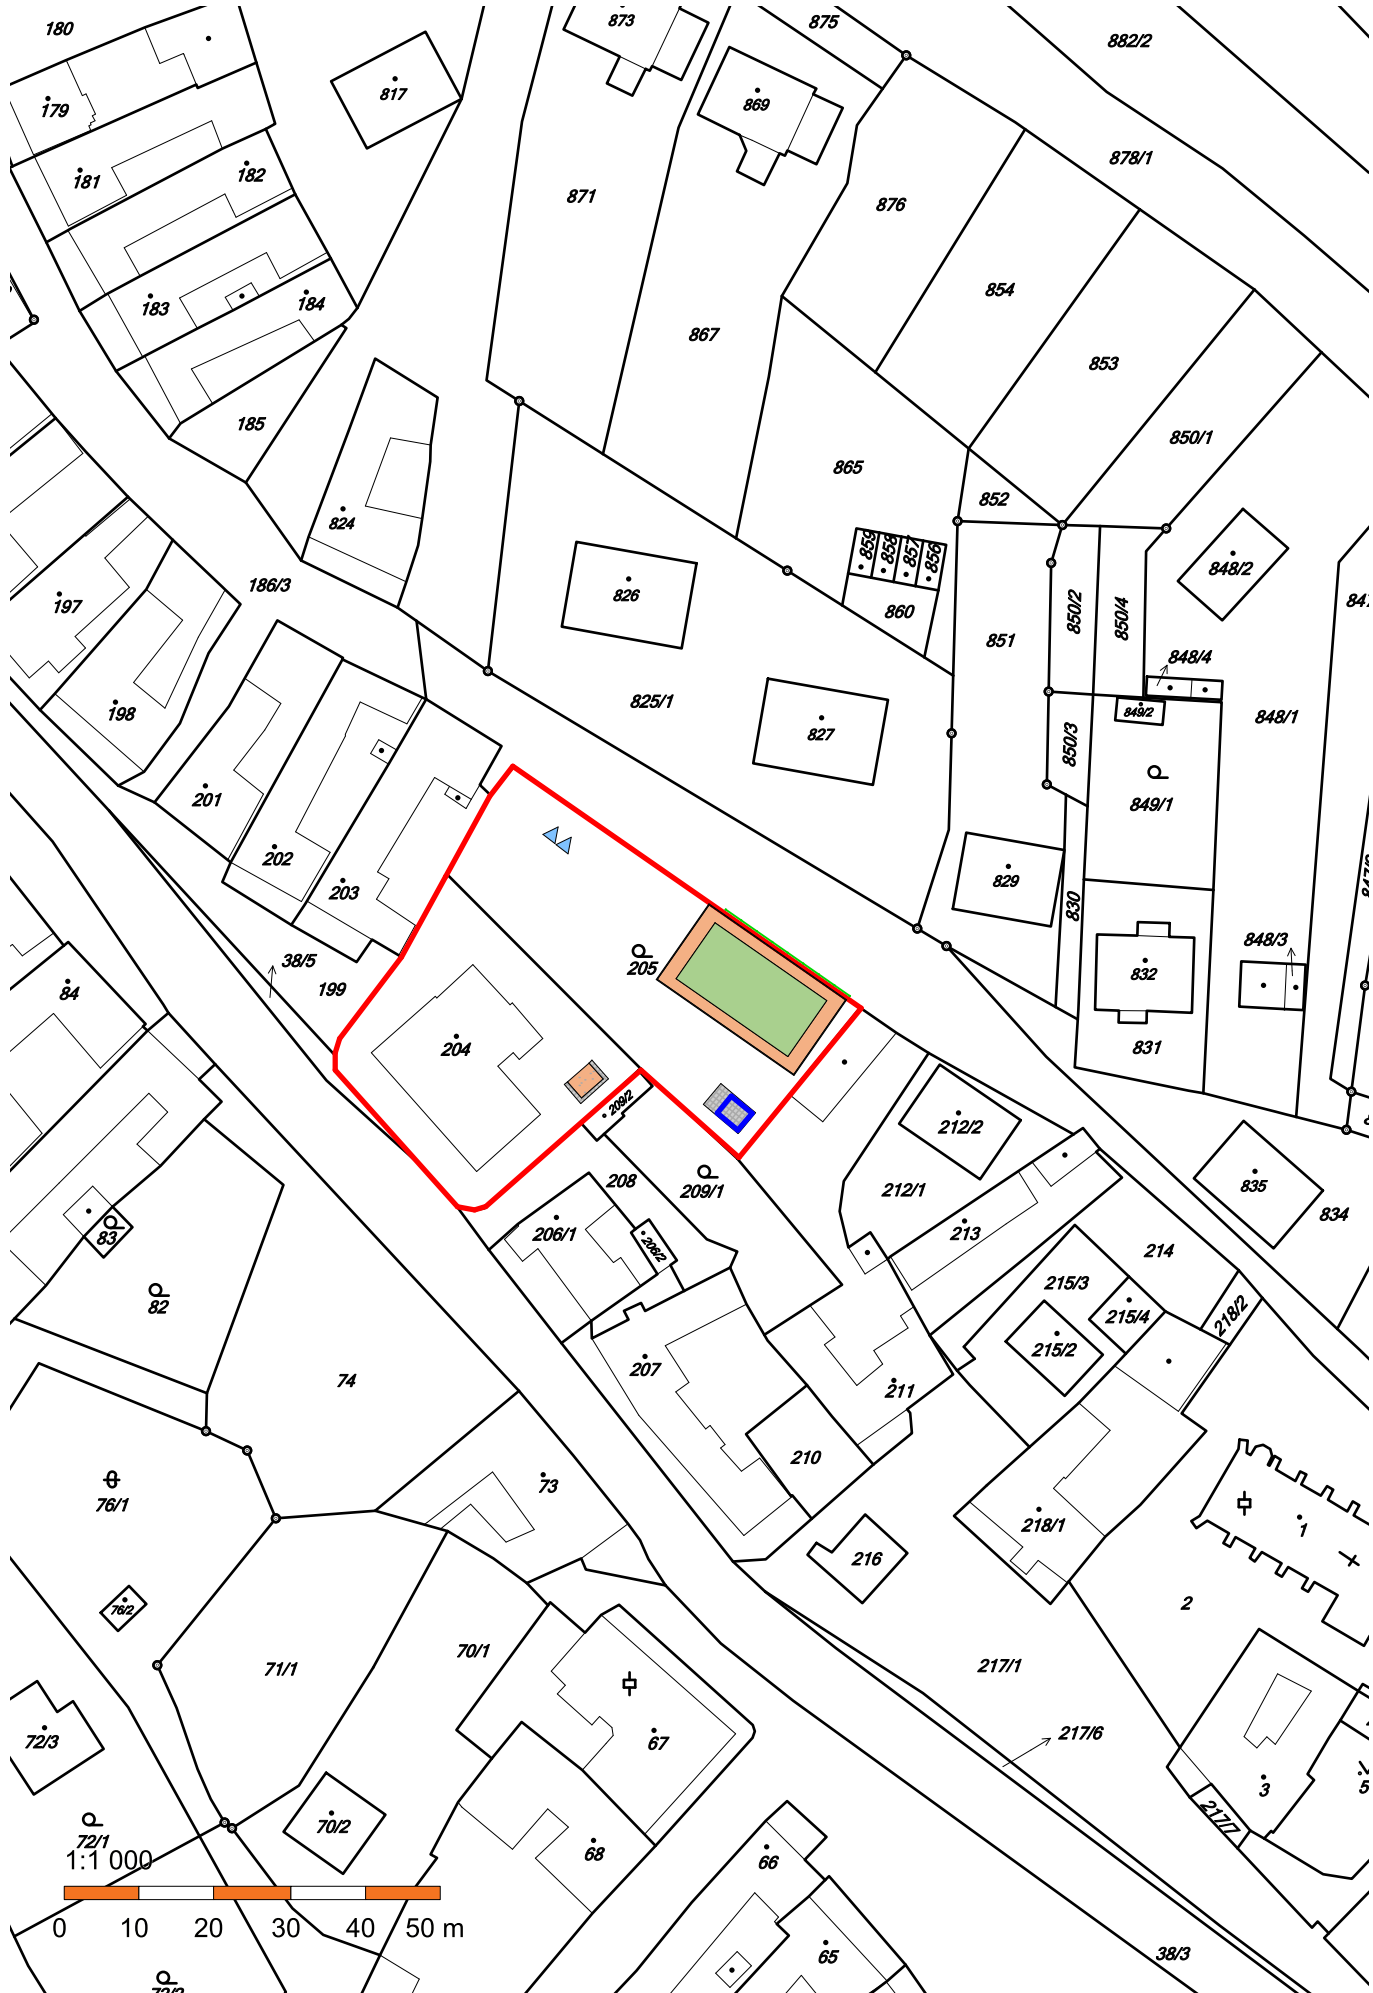

C.1 Situace širších vztahů



Pozn.:
Hřiště kresleno v souřadném systému S-JTSK, vytyčení hřiště
bude provedeno přesnými geodetickými metodami.

NÁZEV STAVBY		VÍCEÚČELOVÉ HŘIŠTĚ MŠ a ZŠ Konice		ING.ARCH.JAROSLAV POLÁČEK autorizovaný architekt pro obor územní plánování autorizovaný architekt pro obor architektura PRAŽSKÁ 44, 669 02 ZNOJMO gsm: 776 660 363 www.archpolacek.cz	
INVESTOR		Město Znojmo		ING. PETR GABRIEL PROJEKTOVÁ ČINNOST VE VÝSTAVBĚ PRAŽSKÁ ŠIDL.2413/6c, 669 02 ZNOJMO GSM: 728 431 432 TEL: 533 533 297 E-mail: gabriel-petr@email.cz	
KATASTRÁLNÍ ÚZEMÍ		Konice u Znojma		MÍSTO STAVBY Konice u Znojma, p.č.204,205, 186/1	
ZODPOVĚDNÝ PROJEKTANT		ING. ARCH. JAROSLAV POLÁČEK		PODPIS	
VYPRACOVAL		ING. PETR GABRIEL		PODPIS	
OBJEKT		SO1 - Hřiště		STUPEŇ DSP, DPS	
PROFESE		Situace		DATUM 5/2020	
NÁZEV VÝKRESU		Situace širších vztahů, situace KN		MĚŘÍTKO 1 : 1000	
				ČÍSLO VÝKRESU C.1 C.2	

