




REZ V1–V1

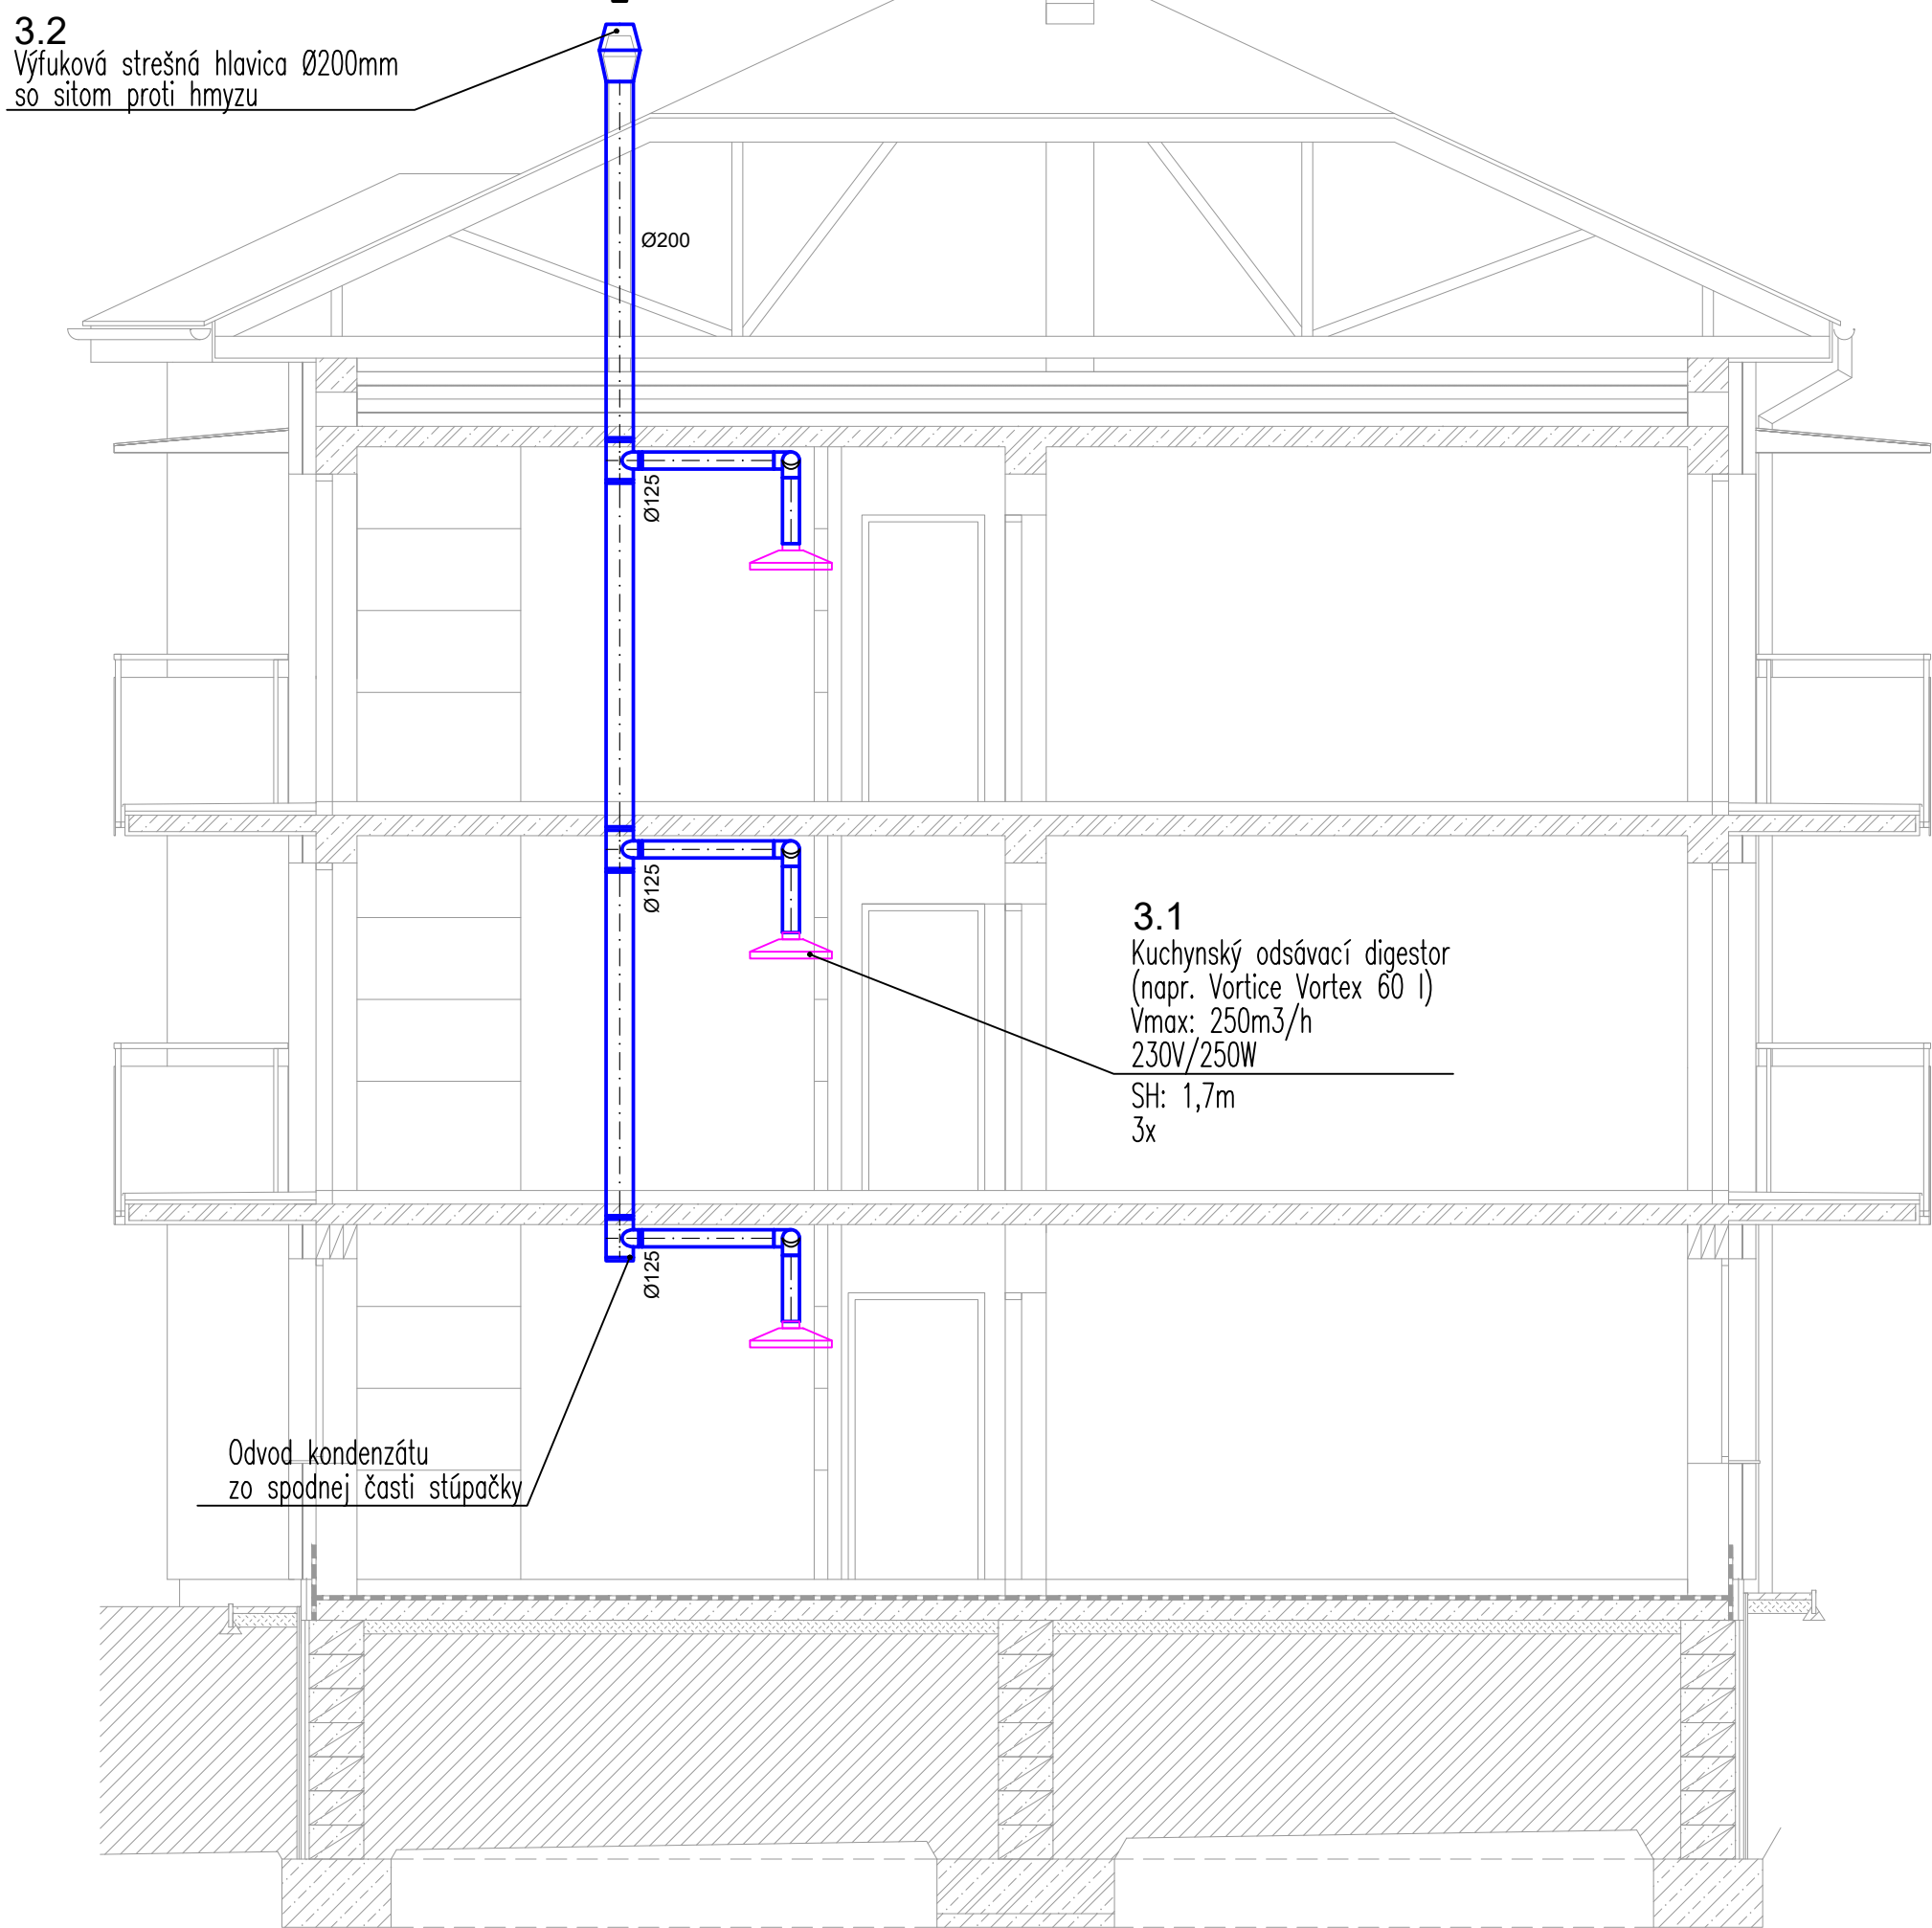

REZ V2–V2

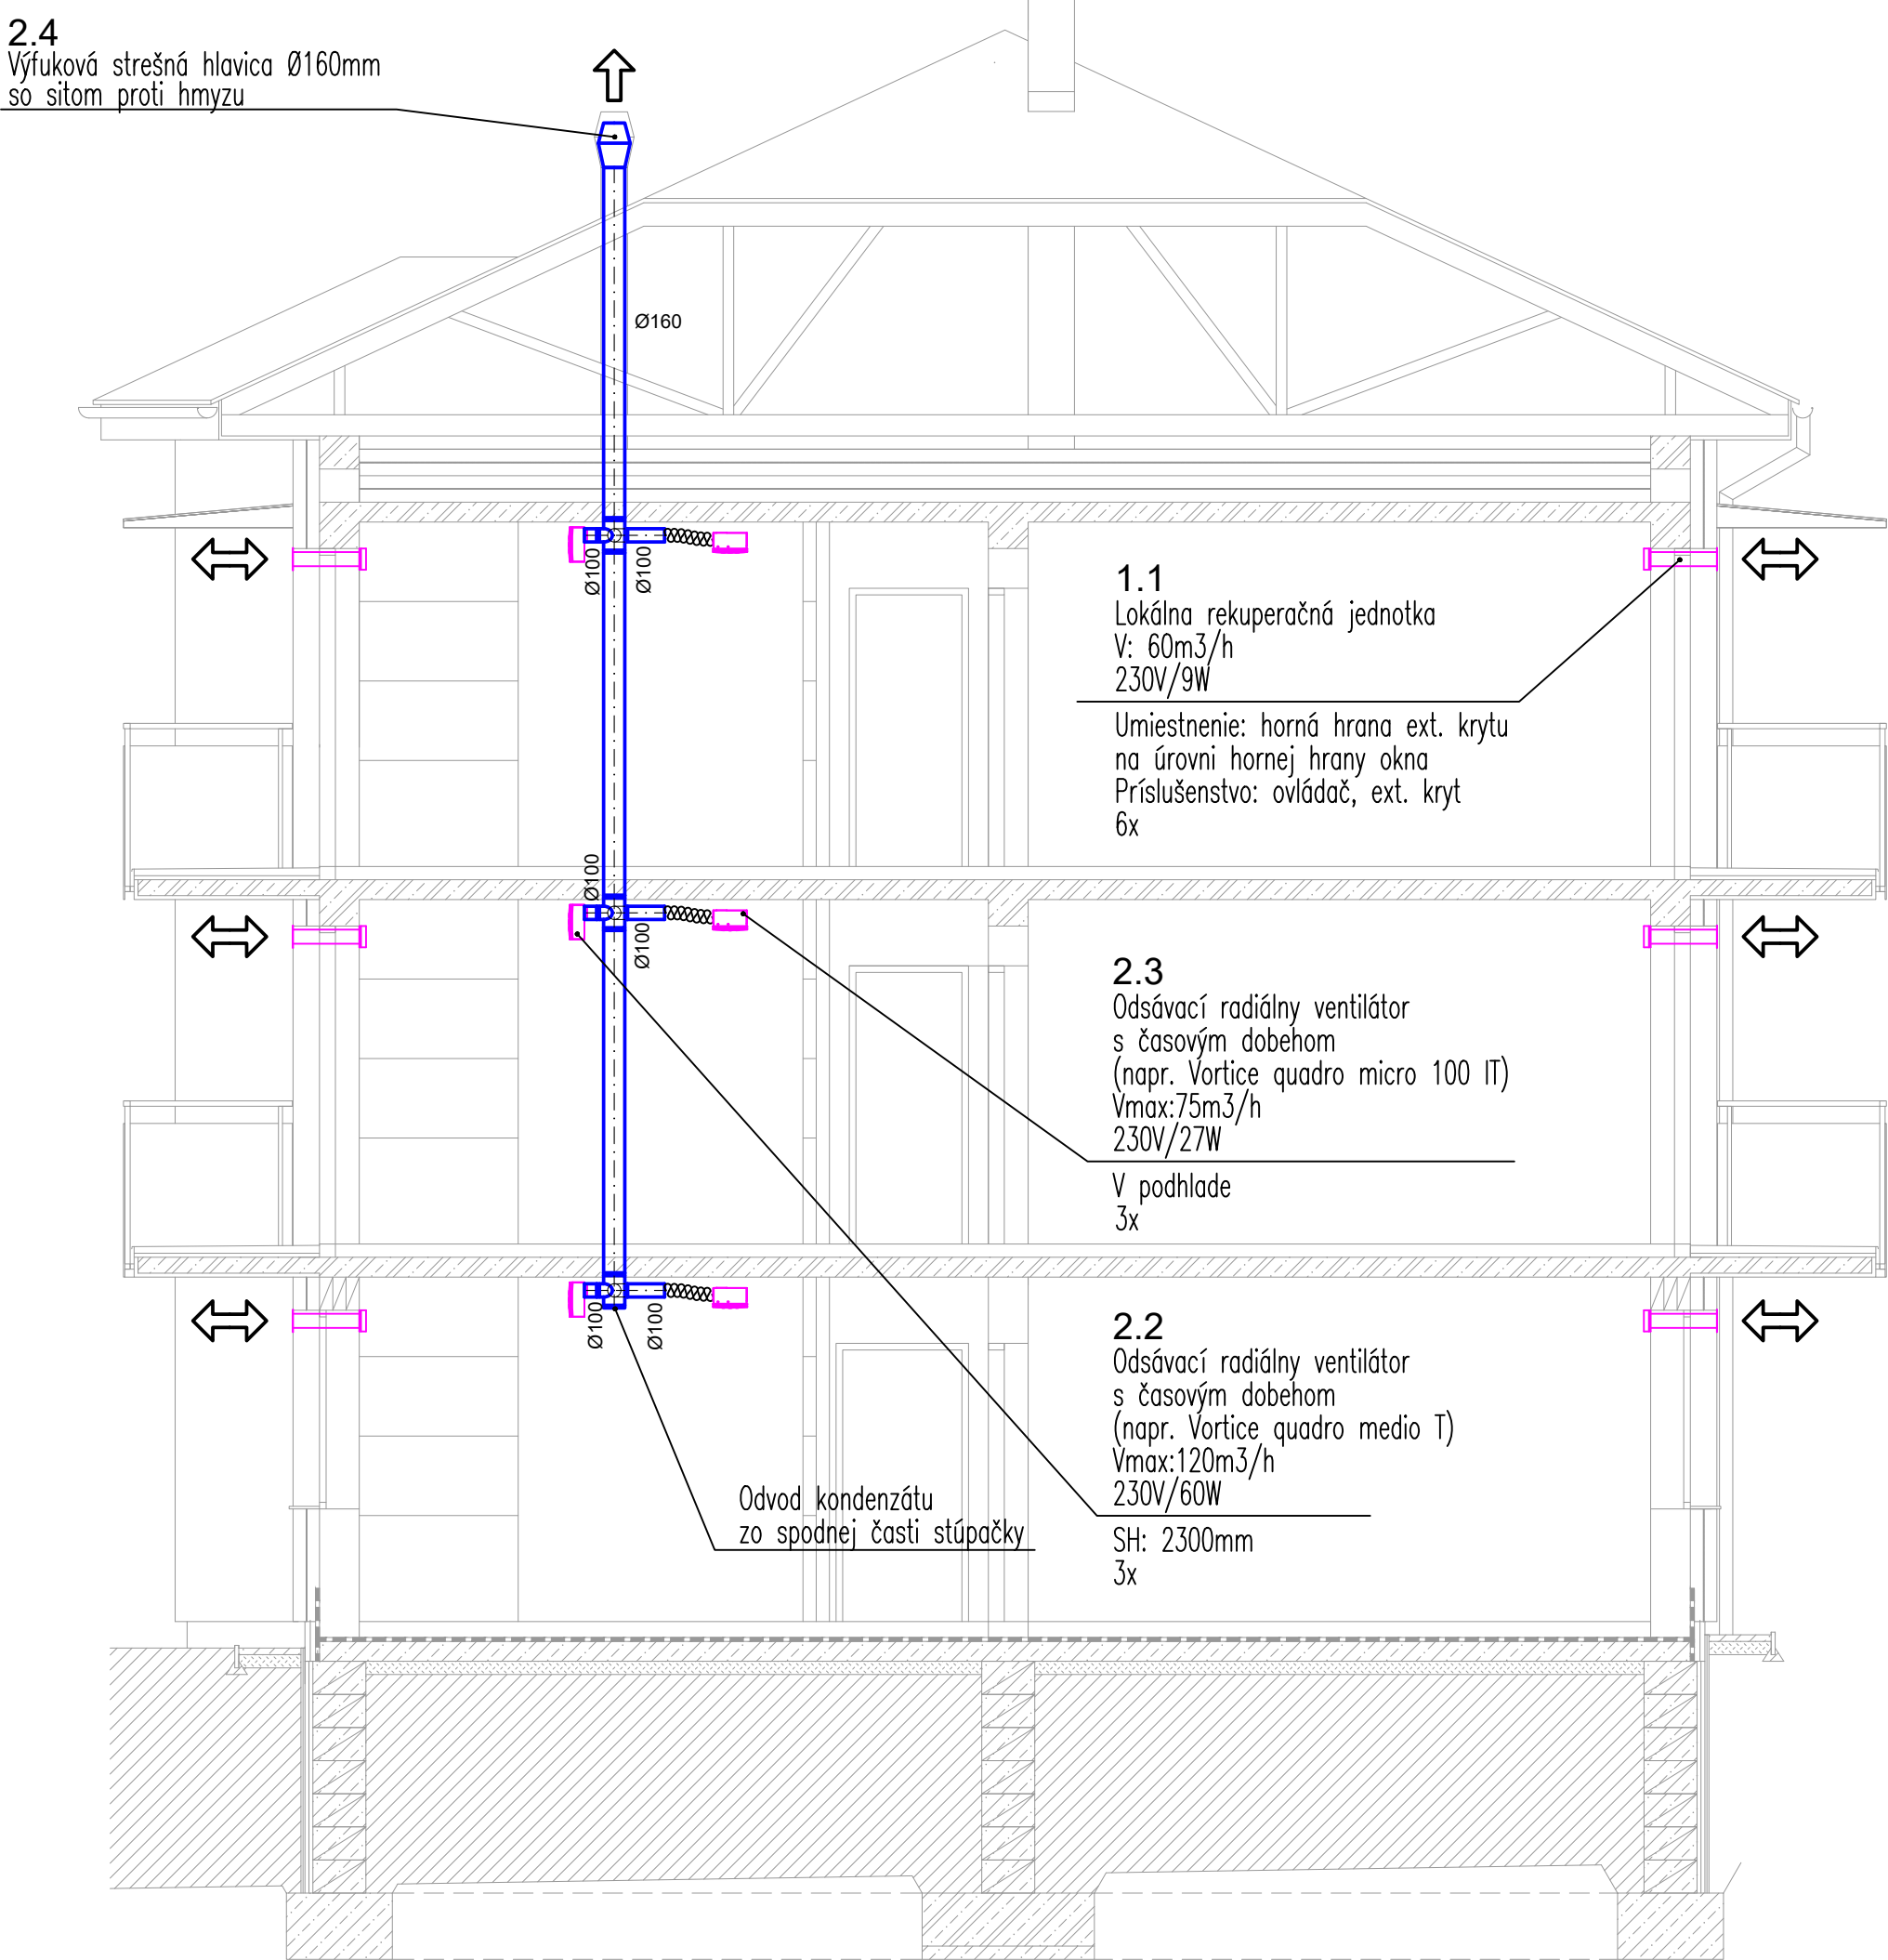

±0.000=322,60 m.n.m.

VYPRACOVAL ING. ONDREJ SOKOL		ZODP. PROJEKTANT ING. ONDREJ SOKOL	HL. INŽ. PROJEKTU ING. ARCH. JÁN KRASNÝ		AKRA STUDIO S.r.O. JARKOVÁ 31, 080 01 PREŠOV akrastudio.po@gmail.com	
OBJEDNÁVATEL: MESTO SABINOV, NÁMESTIE SLOBODY 57, 083 01 SABINOV					DÁTUM 09/2021	
STAVBA: SABINOV - 8 B.J. NÁJOMNÝ BYTOVÝ DOM B2 - UL. MLYNSKÁ				STUPEŇ DRS		
OBJEKT: SO 01 BYTOVÝ DOM				FORMÁT 6 x A4		
DIEL: VZT - VZDUCHOTECHNIKA				MIERKA 1:50		
OBSAH: REZY				KÓTY V MM		
				Č. ZÁKAZKY 21079		
				Č. VÝKRESU VZ5		