



MAPA DO CELÓW PROJEKTOWYCH
miasto Andrychów id.121801.4.0001
skala 1:500 arkusz: 7.121.06.17.1.3
Mapa powstała na podstawie danych PZGK
oraz pomiaru bezpośredniego
Aktualizowano w zakresie sytuacji
kolorem czerwonym liniję przerywaną
przebudowy drogi
kolorem fioletowym opisano jednostki z MZF gminy Andrychów, 94
poż. odn. kr. 86i wsp. p.t. 2000/21

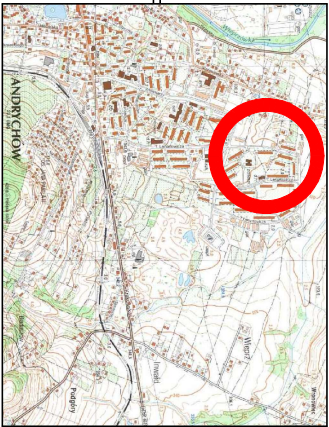

ORIENTACJA

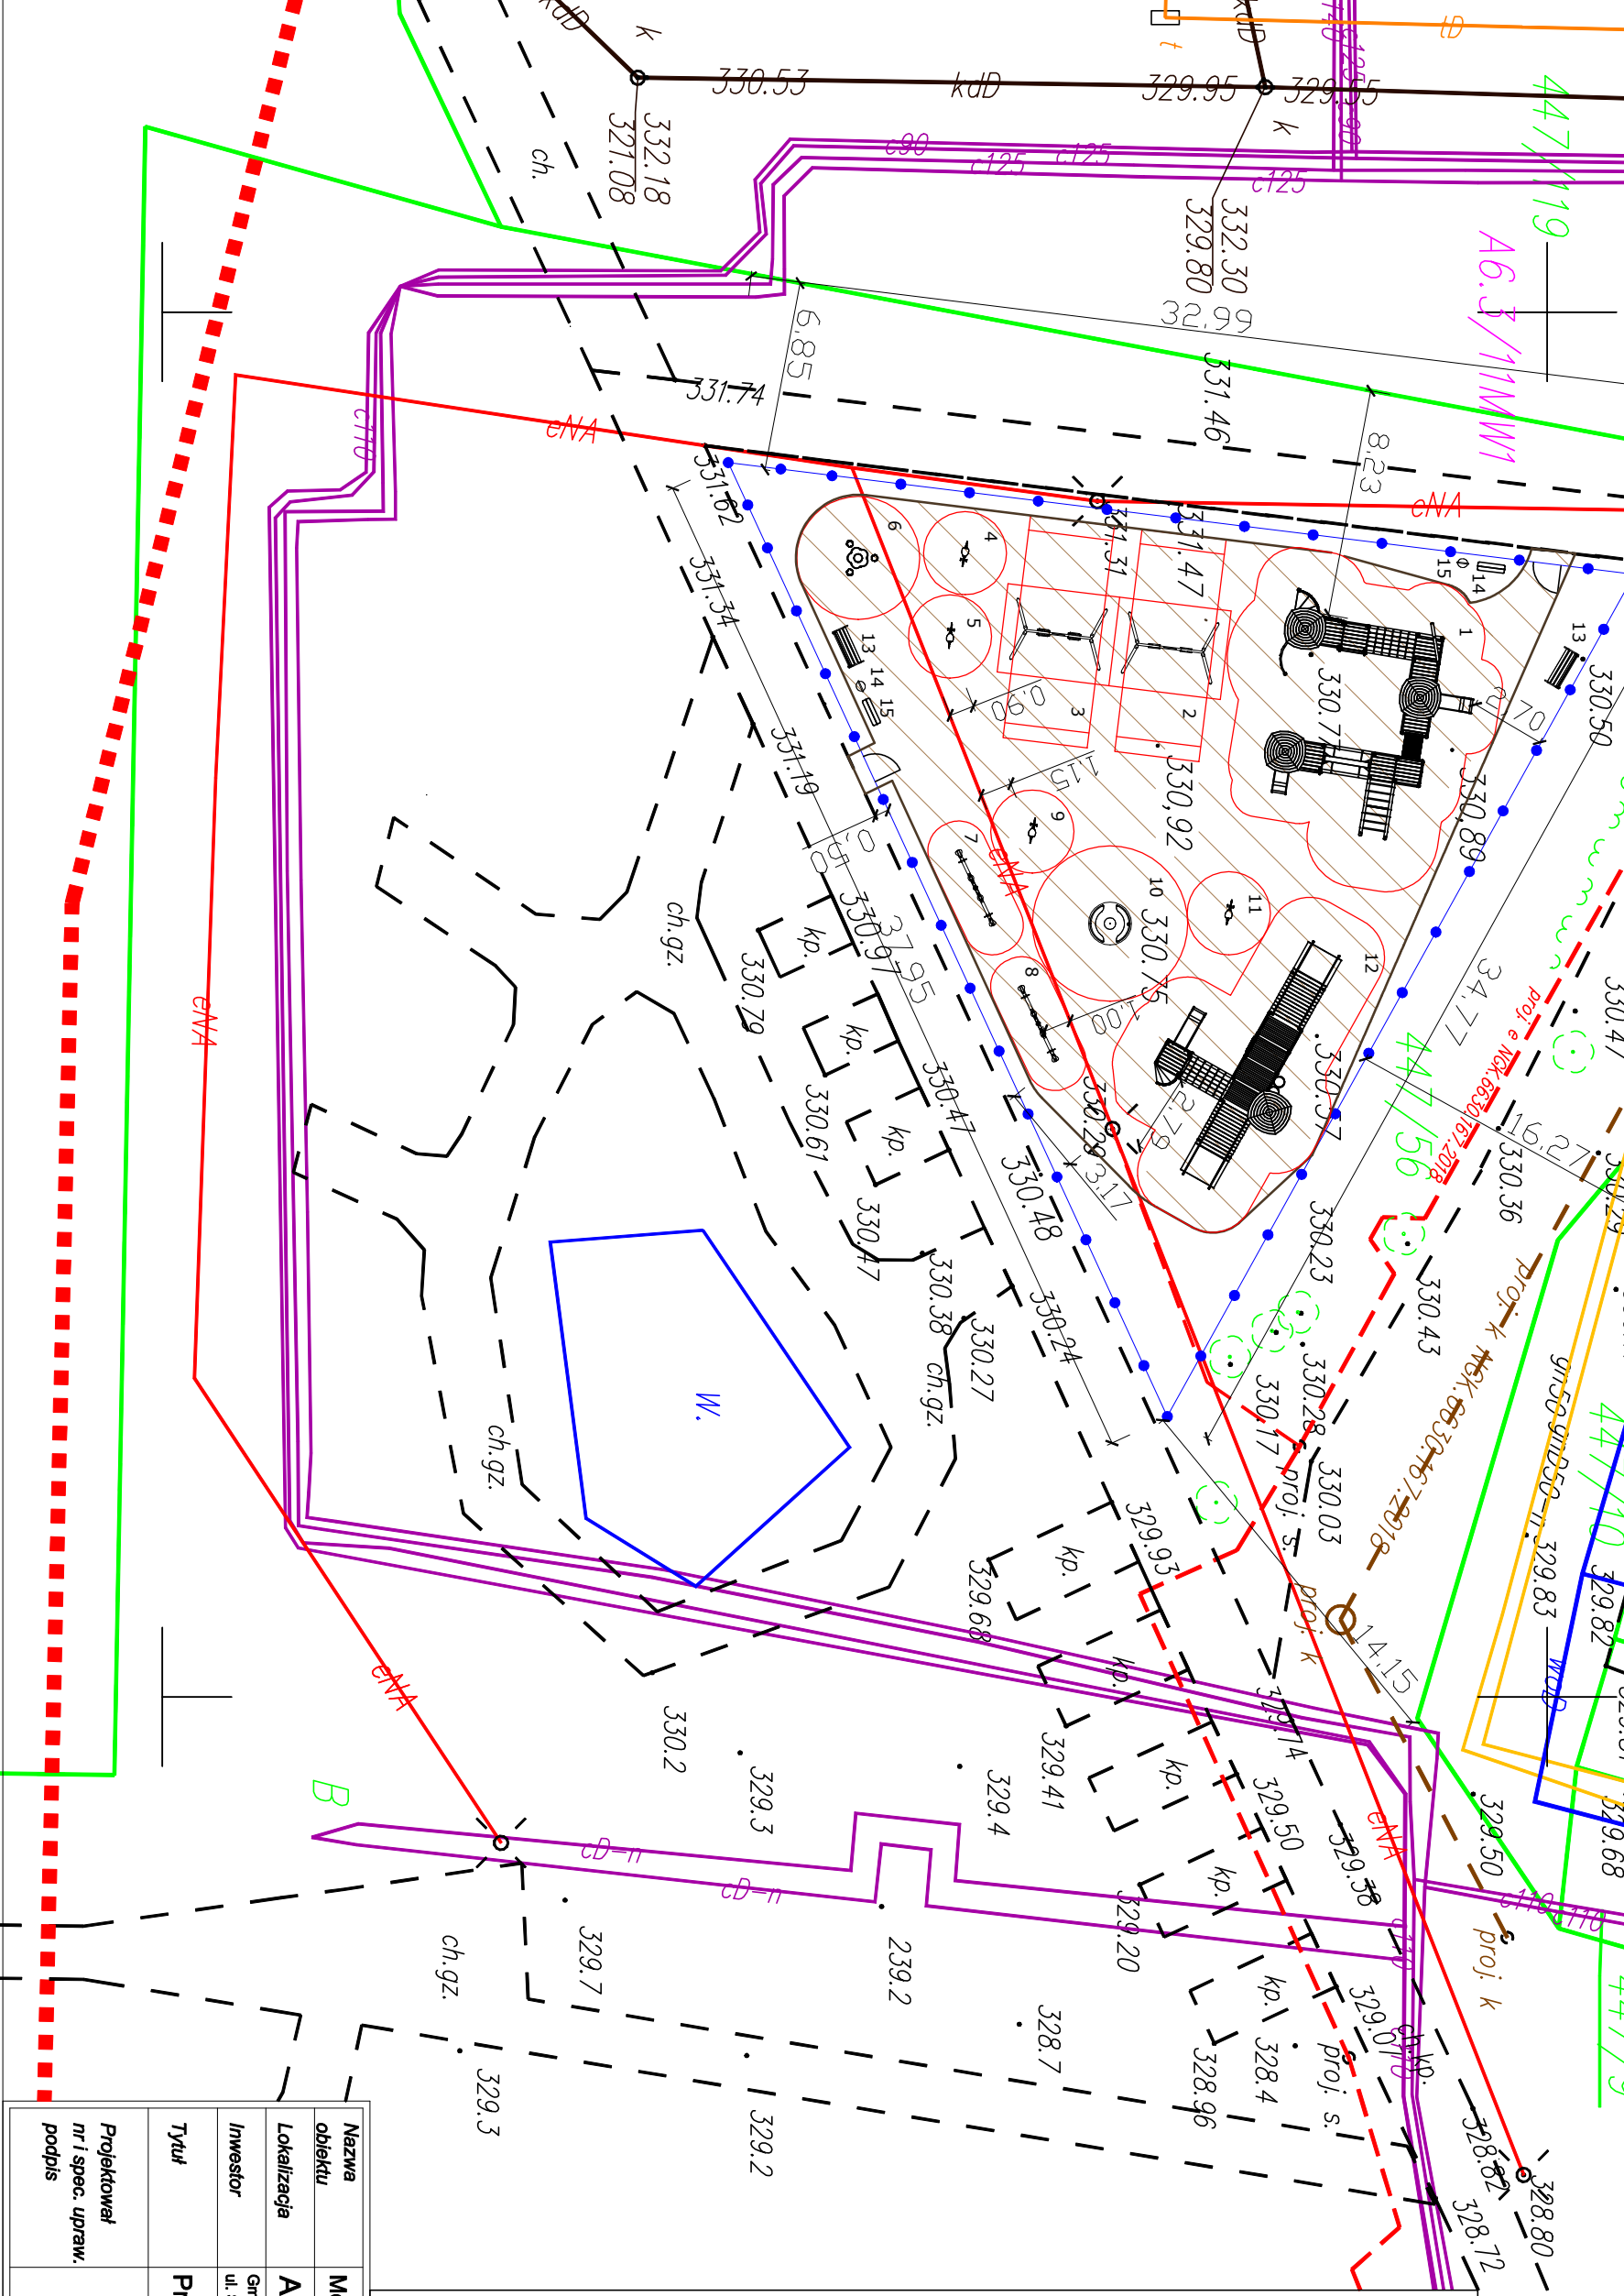

Nazwa obiektu		Montaż obiektów małej architektury	
Lokalizacja		Andrychów działka nr 447/56	
Inwestor		Gmina Andrychów - Zespół Obsługi Mienia Komunalnego ul. Starowiejska 22b, 34-120 Andrychów	
Tytuł	Projekt zagospodarowania terenu 1:250		Skala
	PZT1		Nr rys.
Projektował nr i spec. upraw. podpis		X.2021r.	

LEGENDA	
1	Istniejące budynki usługowo-handlowe
2	Istniejące budynki wielorodzinne
	Granice działek
	Strefa bezpieczeństwa wokół urządzeń
	Nawierzchnia bezpieczna. Pow. = 435 m2
	Linie rozgraniczające tereny wg. miejscowego planu zagospodar.
	Projektowane ogrodzenie
	Zieleń niska, krzewy, żywopłot
	Istniejące chodniki i tereny utwardzone
- enA -	Istniejąca sieć energetyczna
- gn50 -	Istniejąca sieć gazowa
- ct10 -	Istniejąca sieć ciepłownicza

SPIS URZĄDZEŃ PLACU ZABAW

- GT-0501A - ZESTAW ANCYMON 1
- GT-1800 - HUŚTAWKA FELA
- GT-1805 - HUŚTAWKA FELA 5
- SP-2001 - SPRĘŻYNOWIEC GEPARD
- SP-2004 - SPRĘŻYNOWIEC SAMOŁOCIK
- CM-0313/8 - STOŁIK Z SIEDZISKAMI KWIATKI
- GT-1704 - HUŚTAWKA WAGOWA NA SPRĘŻYNACH
- GT-1701 - HUŚTAWKA WAGOWA TYGRYSKI
- SP-2016 - SPRĘŻYNOWIEC FOKA
- KM-0003GA - KARUZELA HYZIO
- SP - 1005 SPRĘŻYNOWIEC MOTOR
- GT-0103A/2Z/38 - URWIS 3
- BK-0030 - ŁAWKA METALOWA Z OPARCIEM
- GT-0054 - TABLICE NA REGULAMIN
- BK-0038/1 - KOSZ NA ŚMIECI METALOWY