


WYKAZ STALI ZBROJENIOWEJ

				Obiekt:	Rys. Nr rys. Strona 1 z 1 Data Wyk							
Nr	Ø [mm]	Klasa stali	Sztuk	Kształt [cm]	Długość [cm]	Długość całkowita [m]						
						6	8	12				
1	#8	A IIIN	76		174		132.24					
2	#12	A IIIN	26		700			182				
3	#12	A IIIN	26		160			41.6				
4	#12	A IIIN	13		572			74.36				
5	#12	A IIIN	13		569			73.97				
6	#12	A IIIN	4		756			30.24				
7	#12	A IIIN	11		420			46.2				
8	Ø6	A IIIN	31		82	25.42						
9	Ø6	A IIIN	8		106	8.48						
10	#12	A IIIN	4		174			6.96				
11	#12	A IIIN	11		454			49.94				
Długość ogółem [m]						33.9	132.24	505.27				
Ciężar 1mb [kg]						0.222	0.395	0.888				
Ciężar ogółem [kg]						7.5	52.2	448.7				
Ciężar wg klas stali [kg]							(A IIIN)	508.4				
Ciężar razem [kg]												508.4

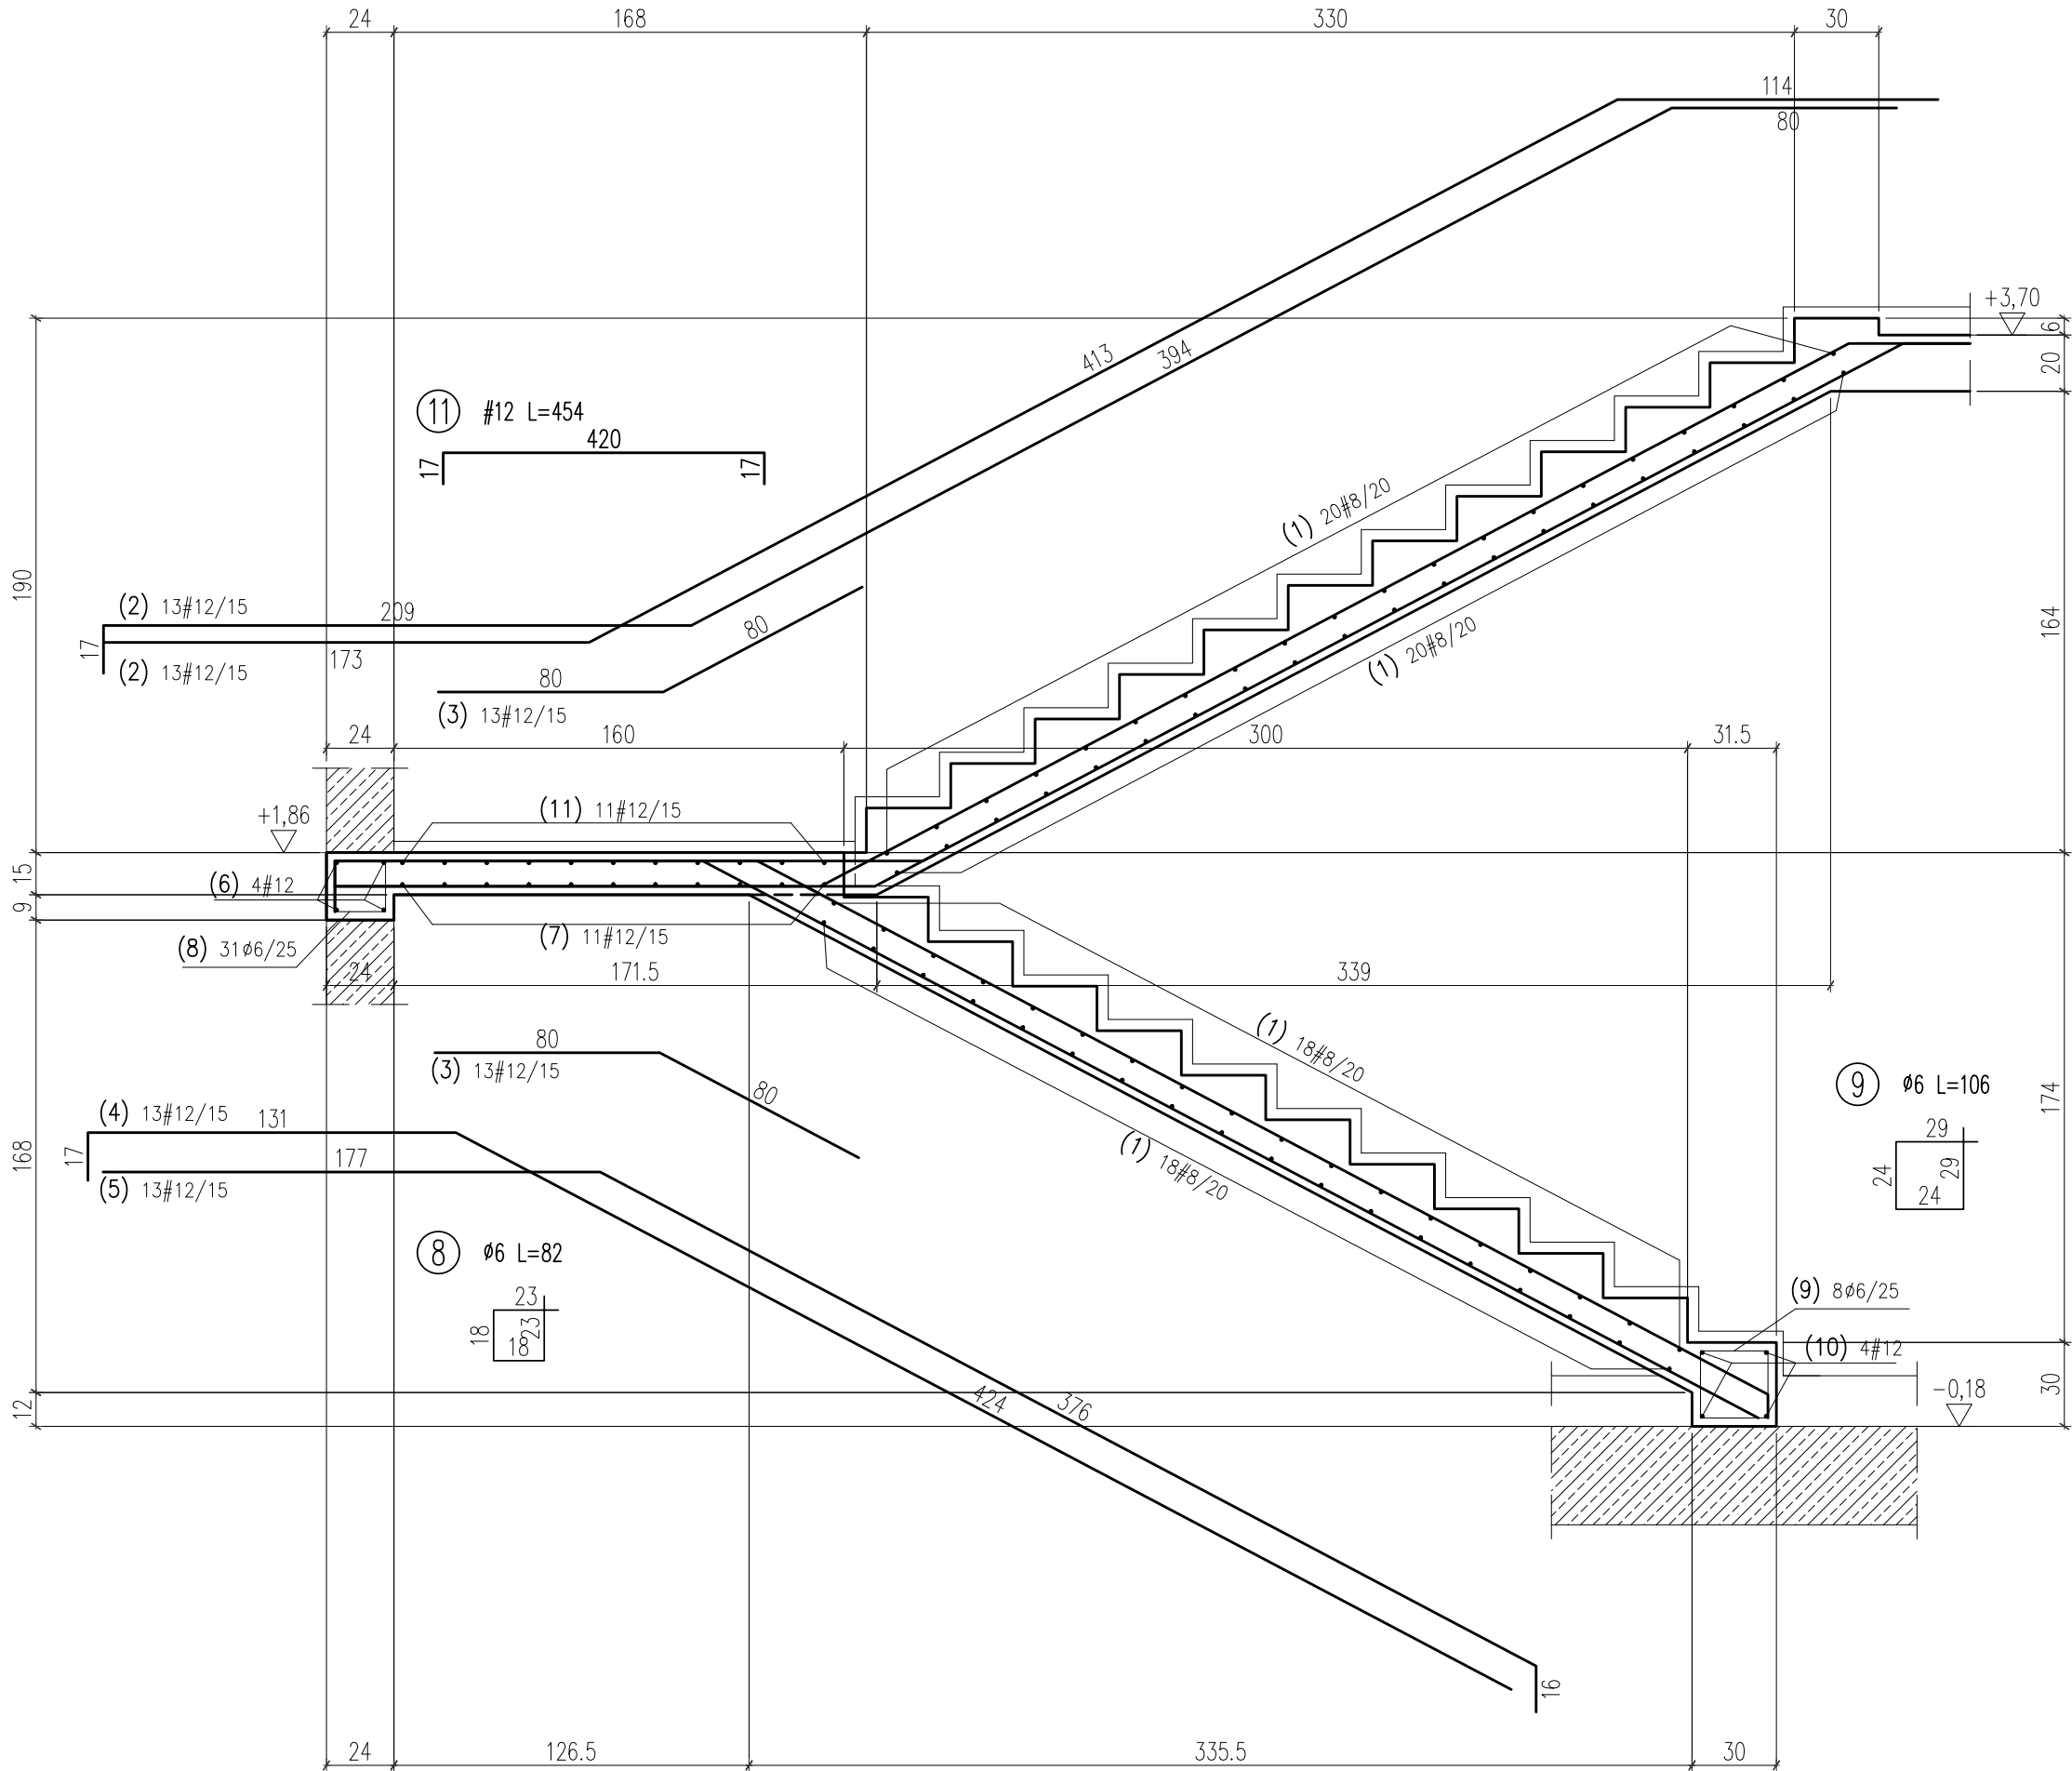

LEGENDA I OZNACZENIA:

	SKUP ŻELBETOWY		ŚCIANA ŻELBETOWA		ŚCIANA MUROWANA
	SKUP POWYŻEJ		ŚCIANA POWYŻEJ		"WYTYKI" ŻELBETÓW
	BELKA / PODCIĄG		BELKA / NADCIĄG		STROP OBRYS

SO1 – SKUP ŻEL. B01 – BELKA ŻEL. SCO1 – ŚCIANA ŻEL.
rz.sp. – RZĘDNA SPODU rz.w. – RZĘDNA WIERZCHU ATTO1 – ATTYKA ŻEL.

MATERIAŁY KONSTRUKCYJNE

ELEMENT:	MATERIAŁ:	STAL:	ŚRODOWSKO:	OTULINA [mm]:
PŁYTA FUNDAMENTOWA	C20/25	A-IIIN (B500SP)	XC1	D=50 i G=30
PŁYTY STROPÓWE	C20/25	A-IIIN (B500SP)	XC1	30
PŁYTY STROPÓWE CLT	CLT 84			
SŁUPY	C20/25	A-IIIN (B500SP)	XC1	30
BELKI	C20/25	A-IIIN (B500SP)	XC1	30
ŚCIANY	C20/25	A-IIIN (B500SP)	XC1	30
ŚCIANY CLT	CLT 84			
BIEGI I SPOCZNIKI	C20/25	A-IIIN (B500SP)	XC1	30
ATTYKI	C20/25	A-IIIN (B500SP)	XC1	30

KONSTRUKTOR BIURO PROJEKTOWE
@ biuro@konstruktor.co
www.konstruktor.co
+48 660 686 997

TYTUŁ OPRACOWANIA :
PROJEKT BUDYNKU BIUROWO-KONFERENCYJNEGO
SIEDZIBY NADLEŚNICTWA OLKUSZ

ADRES INWESTYCJI :
UL. Ponikowska 32, 32-300 Olkusz
dz. nr ew. 844/1; obręb 0002 Pomorzany; jedn. ew. Olkusz-M

INWESTOR :
Państwowe Gospodarstwo Leśne – Lasy Państwowe –Nadleśnictwo Olkusz
ul. Łukasieńskiego 3, 32-300 Olkusz

PROJEKTOWAŁ : mgr inż. Grzegorz Mazurek upr. bud. nr MAZ/0457/P00K/11	PODPIS :
OPRACOWAŁ : mgr inż. Jarosław Strąg	PODPIS :
OPRACOWAŁ : inż. Michał Bartos	PODPIS :

FAZA PROJEKTU : WYKONAWCZY	BRANŻA : KONSTRUKCJA	DATA : STYCZEŃ 2019	NR PROJEKTU : 042/18
-------------------------------	-------------------------	------------------------	-------------------------

TYTUŁ RYSUNKU : PARTER – zbrojenie schodów	SKALA : 1:25	REWIZJA : 00	NR RYSUNKU : K14
--	-----------------	-----------------	----------------------------