




ŘEZ NOHOU - M 1:10

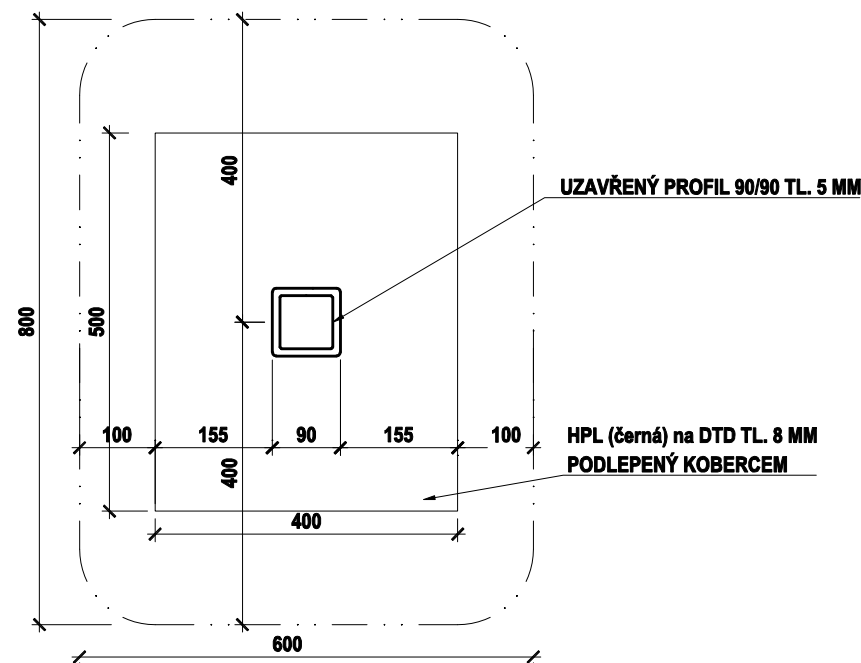


PŮDORYSNÝ POHLED - M 1:10

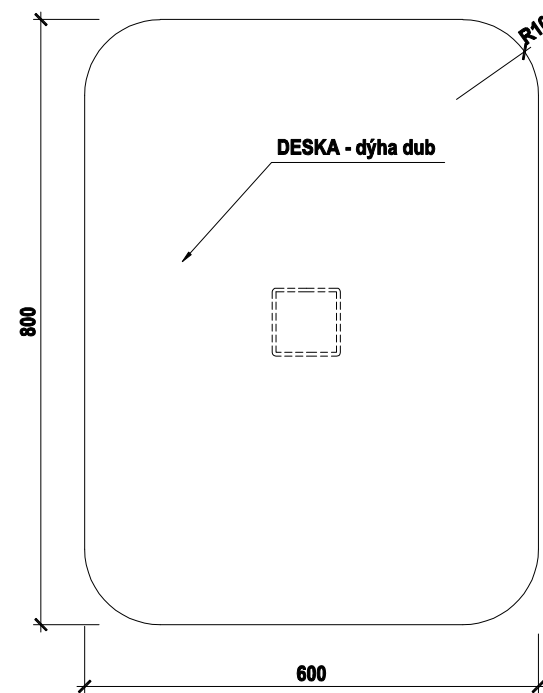

PŘÍČNÝ ŘEZ - M 1:10

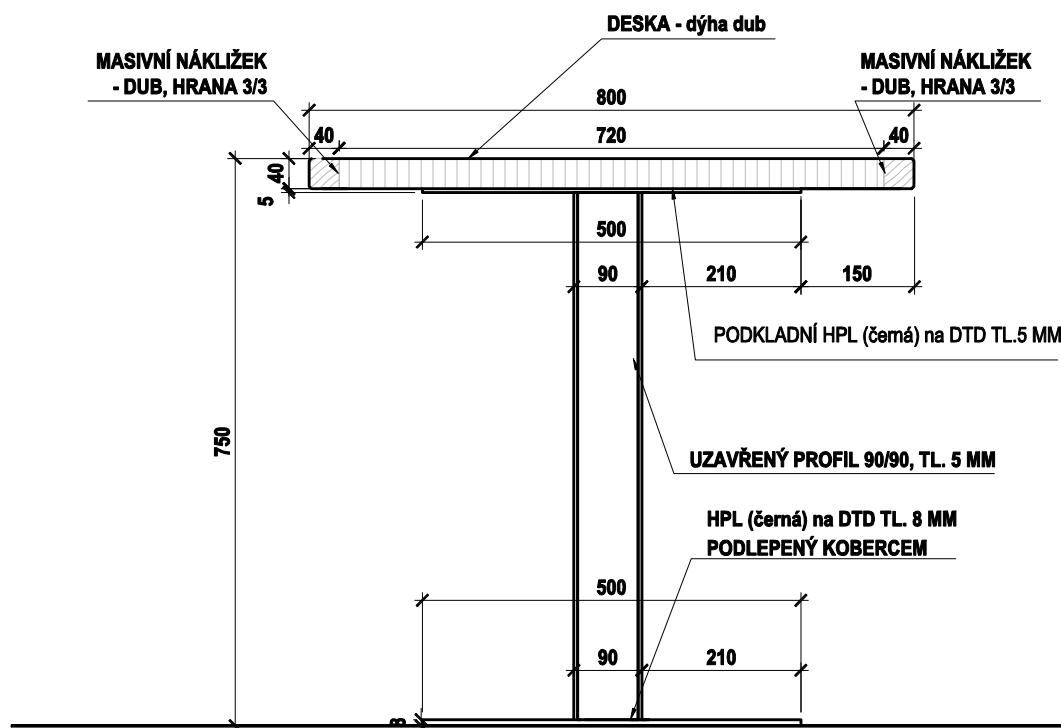

POHLED BOČNÍ - M 1:10

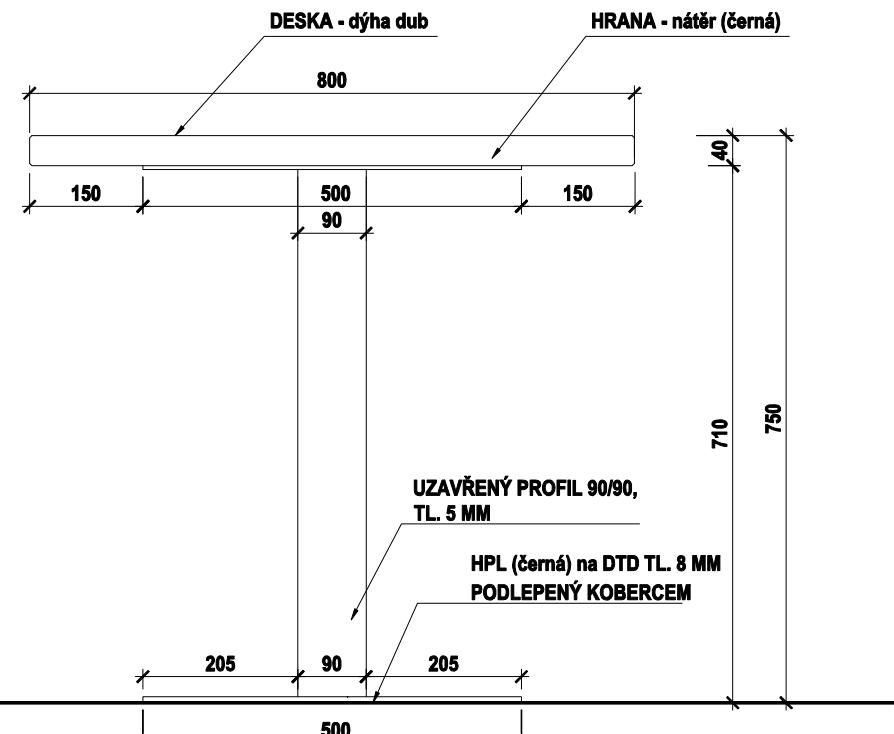


TOTO JE VÝKRES INTERIÉROVÉHO ŘEŠENÍ PROSTORU. NENÍ STAVEBNÍM VÝKRESEM. VEŠKERÉ STAVEBNÍ ÚPRAVY PLYNOUCÍ Z TOHOTO VÝKRESU JSOU POUZE NÁVRHY INTERIÉRU A MUSÍ BÝT ZPRACOVÁNY SAMOSTATNÝM PROJEKTEM STAVBY A STATIKY. PŘESNÉ ROZMĚRY NUTNO PŘED VÝROBOU ZAMĚŘIT NA STAVBĚ

POZNÁMKY: VŠECHNY INTERIÉROVÉ PRVKY BUDOU BĚHEM REALIZACE NA DÍLNĚ SCHVÁLENY ARCHITEKTEM VE FÁZI ROZPRACOVANOSTI, KONEČNÉ PROVEDENÍ VŠECH INTERIÉROVÝCH PRVKŮ BUDE NÁSLEDNĚ SCHVÁLENO ARCHITEKTEM JEŠTĚ PŘED FINÁLNÍ MONTÁŽÍ NA STAVBĚ. SKUTEČNÉ ROZMĚRY A VÝMĚRY VEŠKERÝCH PRVKŮ A NOVÝCH ST. KONSTRUKCÍ NUTNO PŘED PROVÁDĚNÍM OVĚŘIT NA STAVBĚ, KONTAKTY D.MAREK-602468150	AKCE BRODOVNA UHERSKÝ BROD	INVESTOR Město Uherský Brod	AUTORSKÝ NÁVRH: DL STUDIO	ČÍSLO VÝKRESU V04	STUPEŇ PROJEKT INTERIÉRU
	UMÍSTĚNÍ STAVBY UHERSKÝ BROD	ČÁST DOKUMENTACE projekt interiéru		MĚŘÍTKO 1:10	DATUM 20.12.2018
		PROJEKT: DL STUDIO, s.r.o. PRVNÍHO PLUKU 347/12a Praha 8 - Karlín, 186 00 IČ: 275 68 067 TEL.: 737 259 697	VYPRACOVAL: Ing. Kateřina Bubníková KONTROLOVAL: Ing. arch. TOMÁŠ HRUBÝ	OBSAH STŮL V04	


RESTAURACE BRODOVNA, Uherský brod

STŮL V05


ŘEZ NOHOU - M 1:10

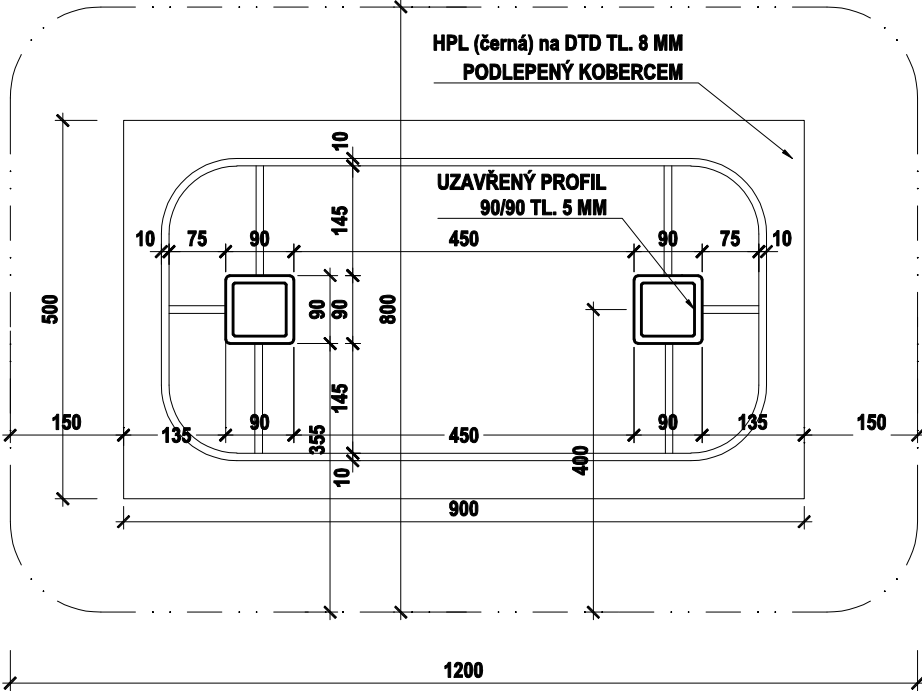


PŮDORYSNÝ POHLED - M 1:10

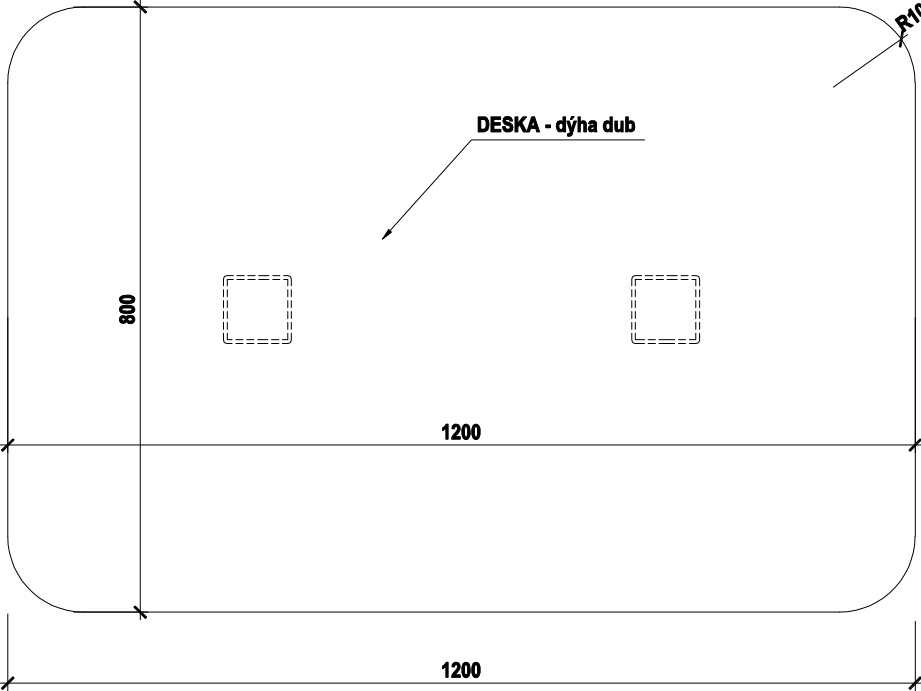

PŘÍČNÝ ŘEZ - M 1:10

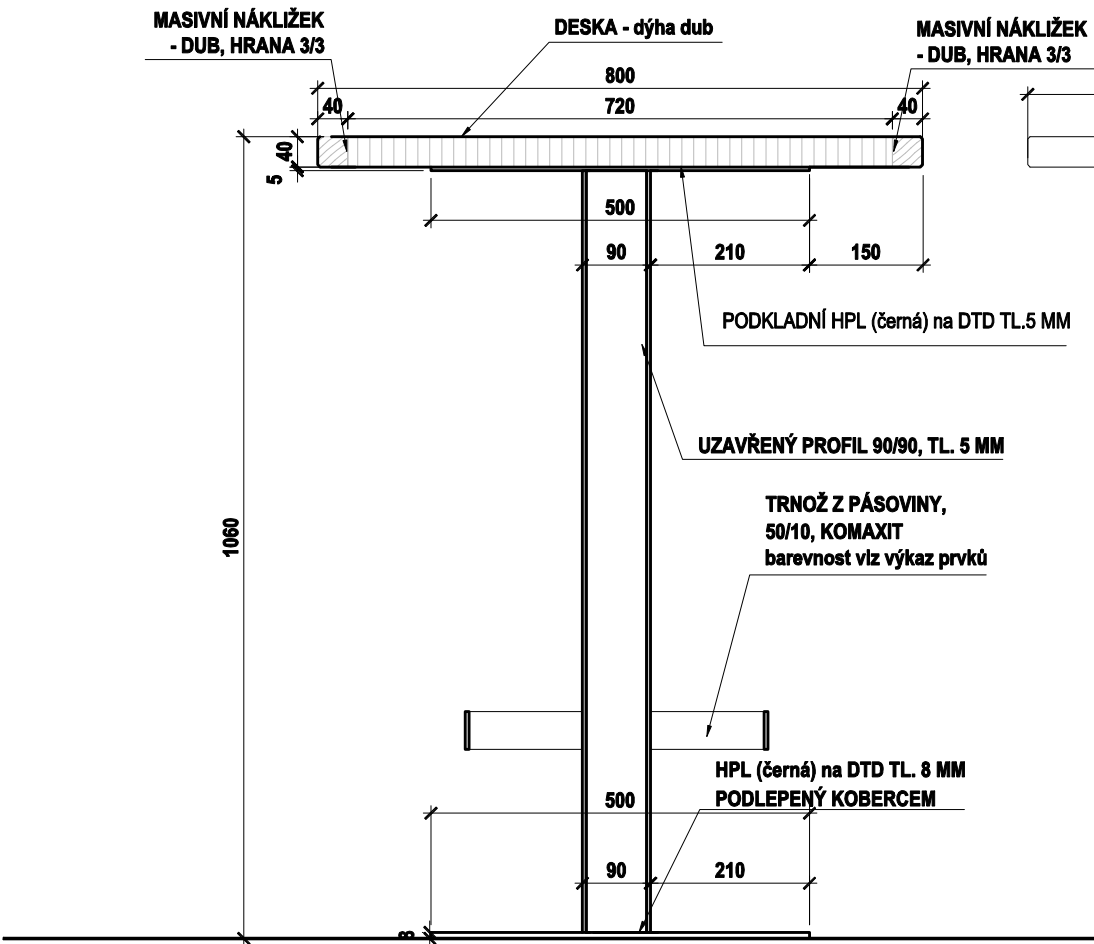

POHLED BOČNÍ - M 1:10

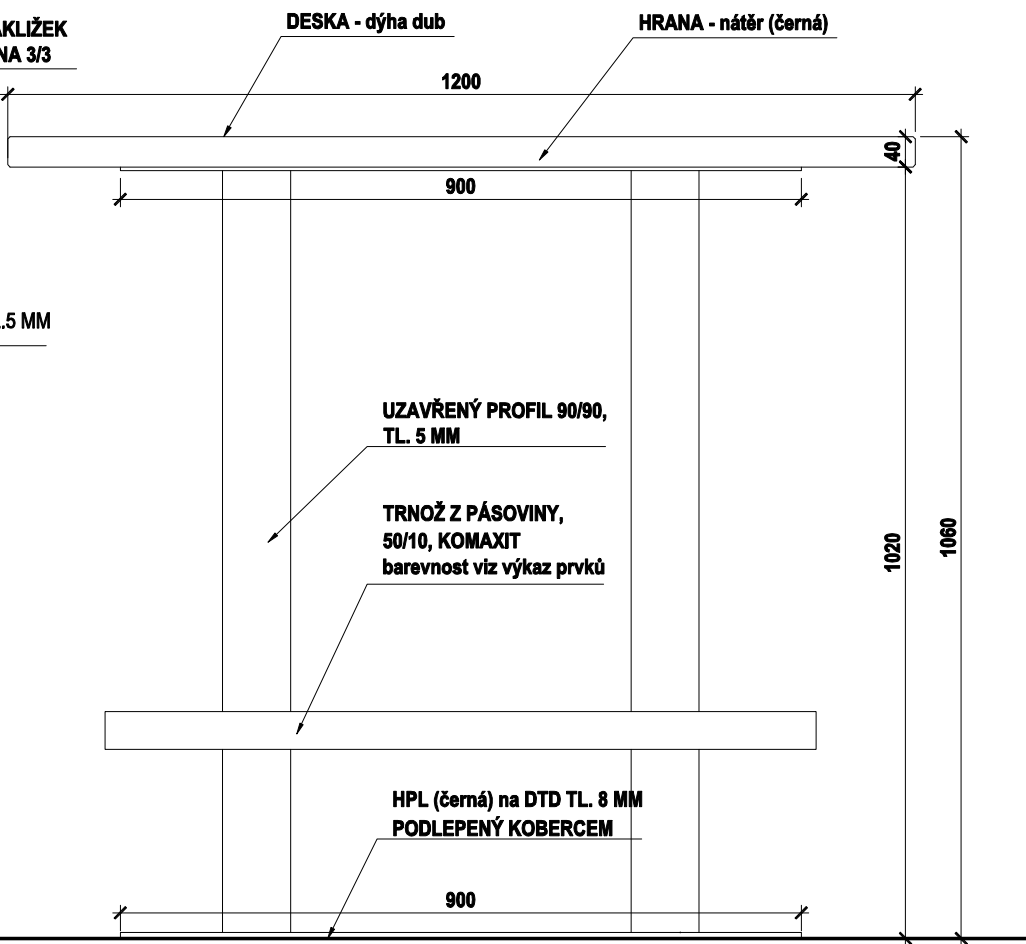


TOTO JE VÝKRES INTERIÉROVÉHO ŘEŠENÍ PROSTORU. NENÍ STAVEBNÍM VÝKRESEM. VEŠKERÉ STAVEBNÍ ÚPRAVY PLYNOUCÍ Z TOHOTO VÝKRESU JSOU POUZE NÁVRHY INTERIÉRU A MUSÍ BÝT ZPRACOVÁNY SAMOSTATNÝM PROJEKTEM STAVBY A STATIKY. PŘESNÉ ROZMĚRY NUTNO PŘED VÝROBOU ZAMĚŘIT NA STAVBĚ

POZNÁMKY: VŠECHNY INTERIÉROVÉ PRVKY BUDOU BĚHEM REALIZACE NA DÍLNĚ SCHVÁLENY ARCHITEKTEM VE FÁZI ROZPRACOVANOSTI, KONEČNÉ PROVEDENÍ VŠECH INTERIÉROVÝCH PRVKŮ BUDE NÁSLEDNĚ SCHVÁLENO ARCHITEKTEM JEŠTĚ PŘED FINÁLNÍ MONTÁŽÍ NA STAVBĚ. SKUTEČNÉ ROZMĚRY A VÝMĚRY VEŠKERÝCH PRVKŮ A NOVÝCH ST. KONSTRUKCÍ NUTNO PŘED PROVÁDĚNÍM OVĚŘIT NA STAVBĚ, KONTAKTY D.MAREK-602468150	AKCE BRODOVNA UHERSKÝ BROD	INVESTOR Město Uherský Brod	AUTORSKÝ NÁVRH: DL STUDIO	ČÍSLO VÝKRESU V05	STUPEŇ PROJEKT INTERIÉRU
		ČÁST DOKUMENTACE projekt interiéru		MĚŘÍTKO 1:10	DATUM 20.12.2018
		PROJEKT: DL STUDIO, s.r.o. PRVNÍHO PLYNU 347/12a Praha 8 - Karlín, 186 00 IČ: 275 68 067 TEL.: 737 259 697	VYPRACOVAL: Ing. Kateřina Bubníková KONTROLOVAL: Ing. arch. TOMÁŠ HRUBÝ	OBSAH STŮL V05	
		UMÍSTĚNÍ STAVBY UHERSKÝ BROD			


RESTAURACE BRODOVNA, Uherský brod

STŮL V06


REZ NOHOU - M 1:10

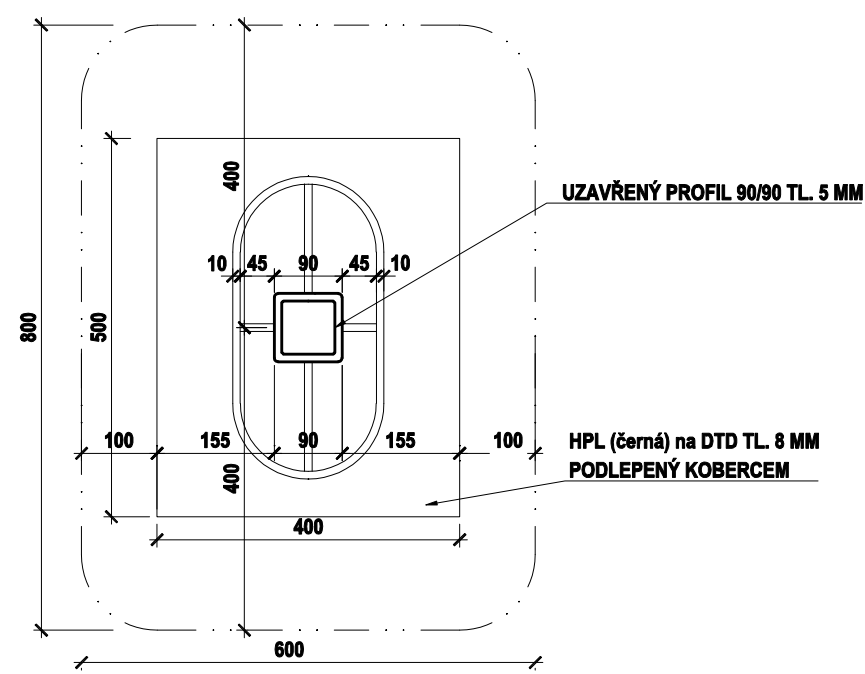


PŮDORYSNÝ POHLED - M 1:10

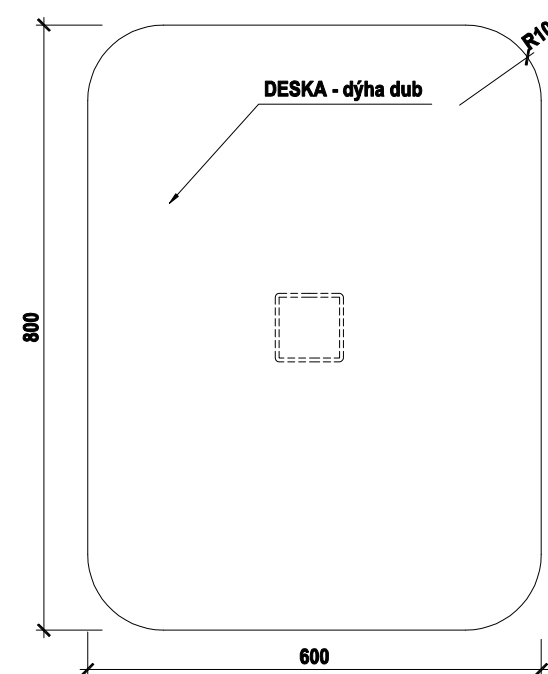

PŘÍČNÝ ŘEZ - M 1:10

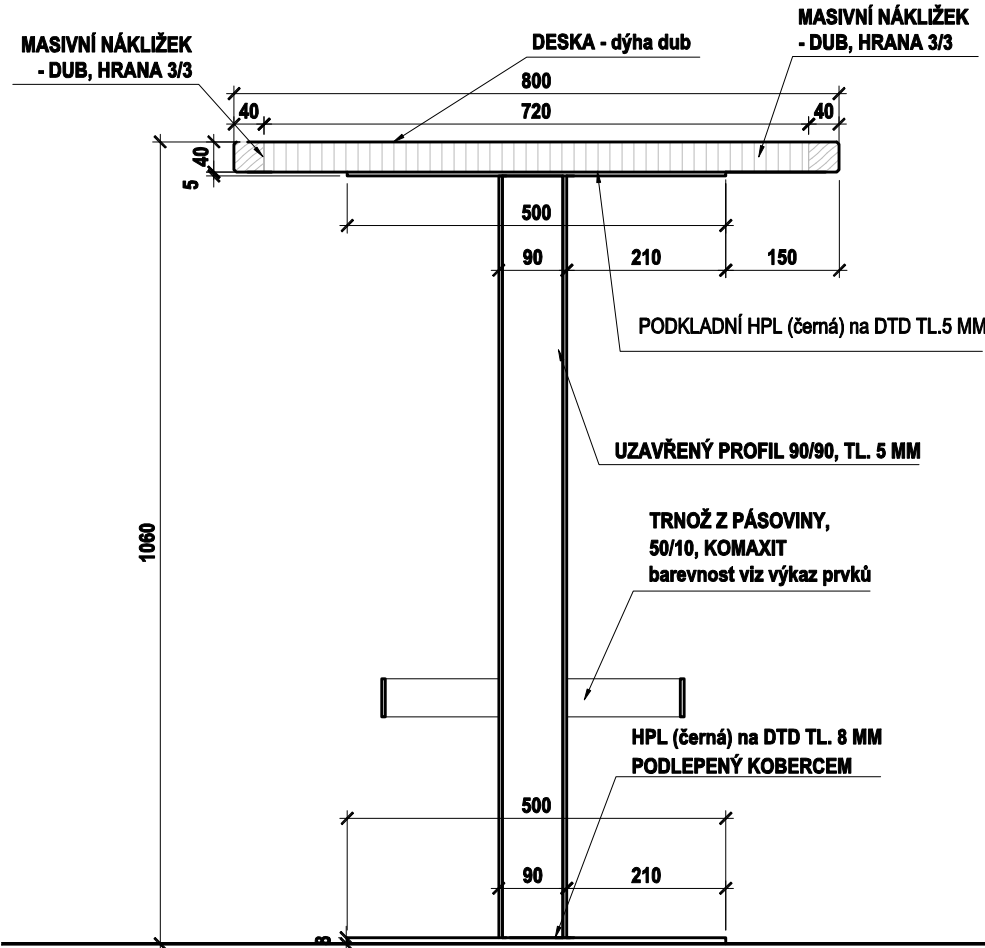

POHLED BOČNÍ - M 1:10

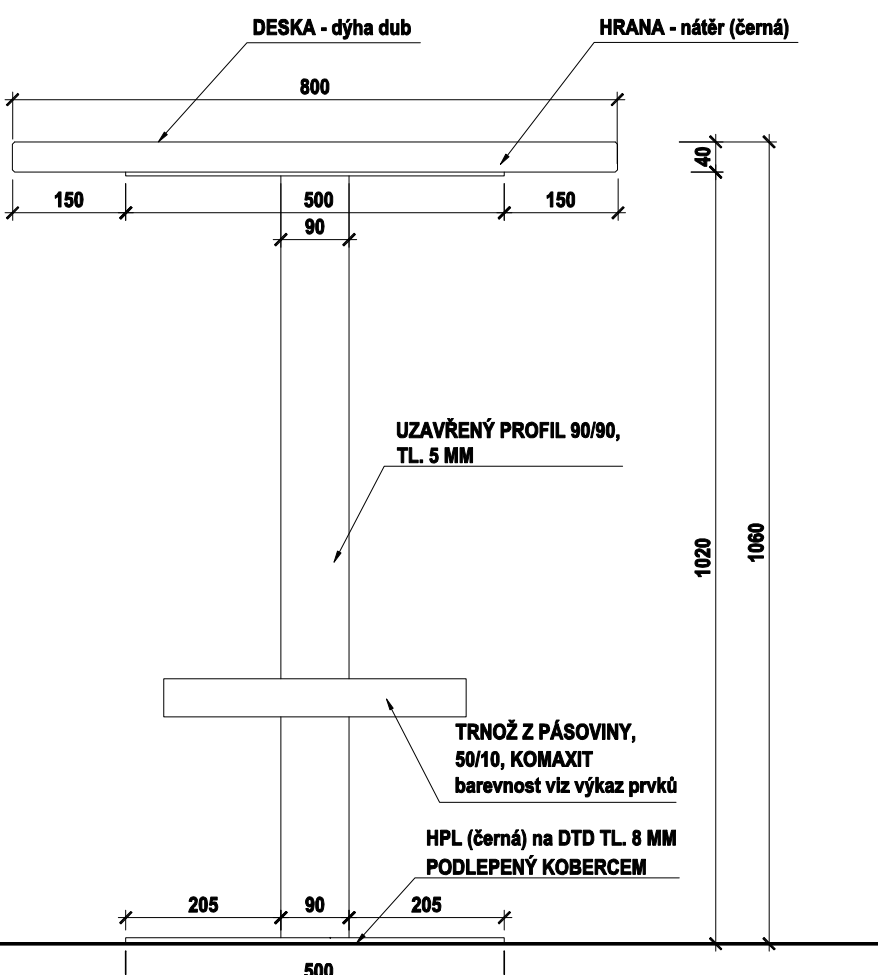

TOTO JE VÝKRES INTERIÉROVÉHO ŘEŠENÍ PROSTORU. NENÍ STAVEBNÍM VÝKRESEM. VEŠKERÉ STAVEBNÍ ÚPRAVY PLYNOUCÍ Z TOHOTO VÝKRESU JSOU POUZE NÁVRHY INTERIÉRU A MUSÍ BÝT ZPRACOVÁNY SAMOSTATNÝM PROJEKTEM STAVBY A STATIKY. PŘESNÉ ROZMĚRY NUTNO PŘED VÝROBOU ZAMĚŘIT NA STAVBĚ



POZNÁMKY: VŠECHNY INTERIÉROVÉ PRVKY BUDOU BĚHEM REALIZACE NA DÍLNĚ SCHVÁLENY ARCHITEKTEM VE FÁZI ROZPRACOVANOSTI, KONEČNÉ PROVEDENÍ VŠECH INTERIÉROVÝCH PRVKŮ BUDE NÁSLEDNĚ SCHVÁLENO ARCHITEKTEM JEŠTĚ PŘED FINÁLNÍ MONTÁŽÍ NA STAVBĚ. SKUTEČNÉ ROZMĚRY A VÝMĚRY VEŠKERÝCH PRVKŮ A NOVÝCH ST. KONSTRUKCÍ NUTNO PŘED PROVÁDĚNÍM OVĚŘIT NA STAVBĚ, KONTAKTY D.MAREK-602468150	AKCE BRODOVNA UHERSKÝ BROD	INVESTOR Město Uherský Brod	AUTORSKÝ NÁVRH: DL STUDIO	ČÍSLO VÝKRESU V06	STUPEŇ PROJEKT INTERIÉRU
	UMÍSTĚNÍ STAVBY UHERSKÝ BROD	ČÁST DOKUMENTACE projekt interiéru		MĚŘÍTKO 1:10	DATUM 20.12.2018
		PROJEKT: DL STUDIO, s.r.o. PRVNÍHO PLUKU 347/12a Praha 8 - Karlín, 186 00 IČ: 275 68 067 TEL.: 737 259 697	VYPRACOVAL: Ing. Kateřina Bubníková KONTROLOVAL: Ing. arch. TOMÁŠ HRUBÝ	OBSAH STŮL V06	

RESTAURACE BRODOVNA, Uherský brod


OBLOŽENÍ VÝČEPU Z01

ŘEZ A 1:10


ČELNÍ POHLED 1:25

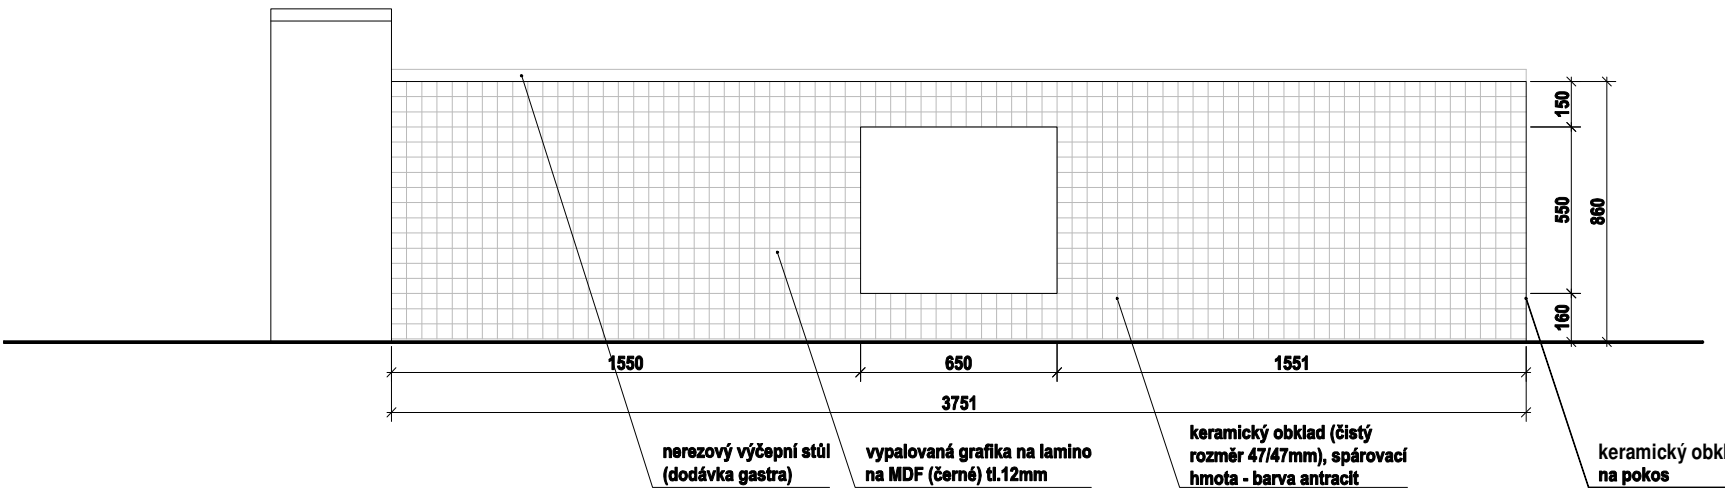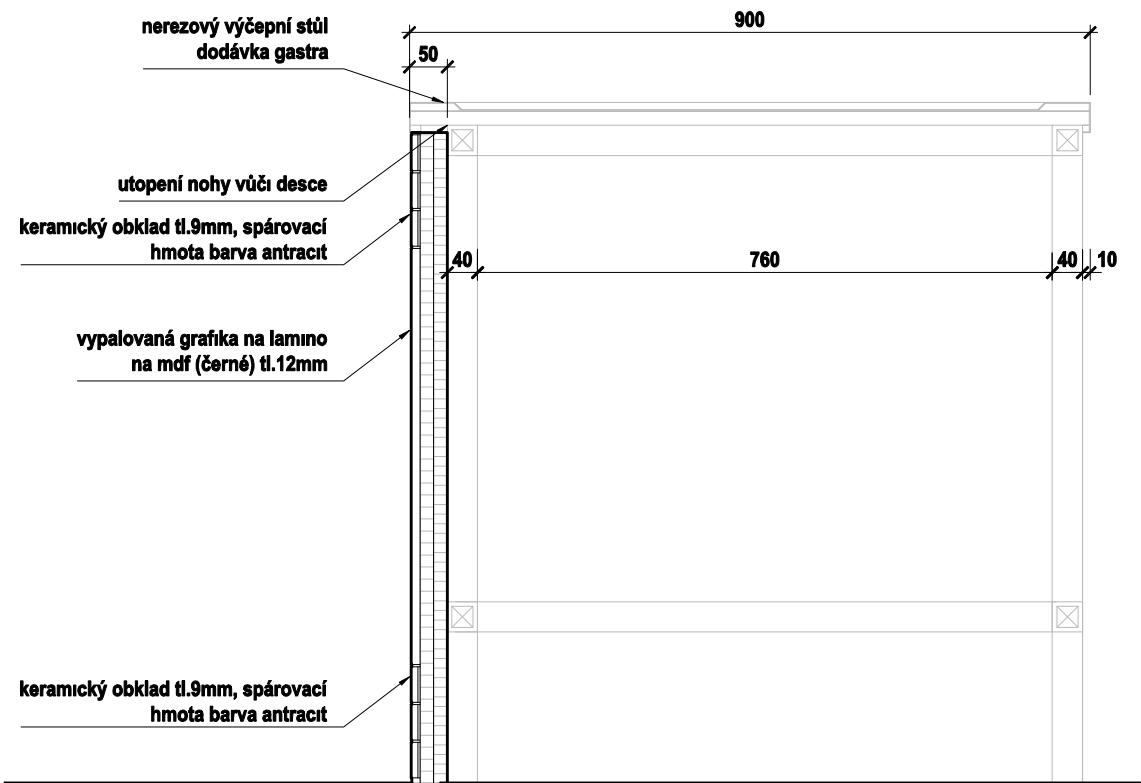

BOČNÍ POHLED 1:25

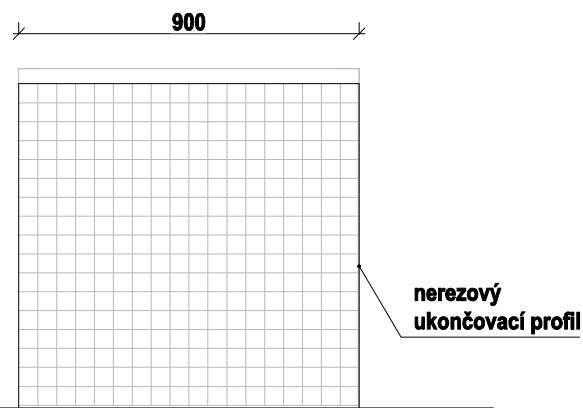



TOTO JE VÝKRES INTERIÉROVÉHO ŘEŠENÍ PROSTORU. NENÍ STAVEBNÍM VÝKRESEM. VEŠKERÉ STAVEBNÍ ÚPRAVY PLYNOUCÍ Z TOHOTO VÝKRESU JSOU POUZE NÁVRHY INTERIÉRU A MUSÍ BÝT ZPRACOVÁNY SAMOSTATNÝM PROJEKTEM STAVBY A STATIKY. PŘESNÉ ROZMĚRY NUTNO PŘED VÝROBOU ZAMĚŘIT NA STAVBĚ

POZNÁMKY: VŠECHNY INTERIÉROVÉ PRVKY BUDOU BĚHEM REALIZACE NA DÍLNĚ SCHVÁLENY ARCHITEKTEM VE FÁZI ROZPRACOVANOSTI, KONEČNÉ PROVEDENÍ VŠECH INTERIÉROVÝCH PRVKŮ BUDE NÁSLEDNĚ SCHVÁLENO ARCHITEKTEM JEŠTĚ PŘED FINÁLNÍ MONTÁŽÍ NA STAVBĚ. SKUTEČNÉ ROZMĚRY A VÝMĚRY VEŠKERÝCH PRVKŮ A NOVÝCH ST. KONSTRUKCÍ NUTNO PŘED PROVÁDĚNÍM OVĚŘIT NA STAVBĚ, KONTAKTY D.MAREK-602468150	AKCE BRODOVNA UHERSKÝ BROD	INVESTOR Město Uherský Brod	AUTORSKÝ NÁVRH: DL STUDIO	ČÍSLO VÝKRESU Z01	STUPEŇ PROJEKT INTERIÉRU
	UMÍSTĚNÍ STAVBY UHERSKÝ BROD	ČÁST DOKUMENTACE projekt interiéru		MĚŘÍTKO 1:10, 1:25	DATUM 20.12.2018
		PROJEKT: DL STUDIO, s.r.o. PRVNÍHO PLUKU 347/12a Praha 8 - Karlín, 186 00 IČ: 275 68 067 TEL.: 737 259 697	 VYPRACOVAL: Ing. Kateřina Bubníková KONTROLOVAL: Ing. arch. TOMÁŠ HRUBÝ	OBSAH OBLOŽENÍ VÝČEPU	


BAR Z02

ŘEZ A 1:10

ČELNÍ POHLED 1:25

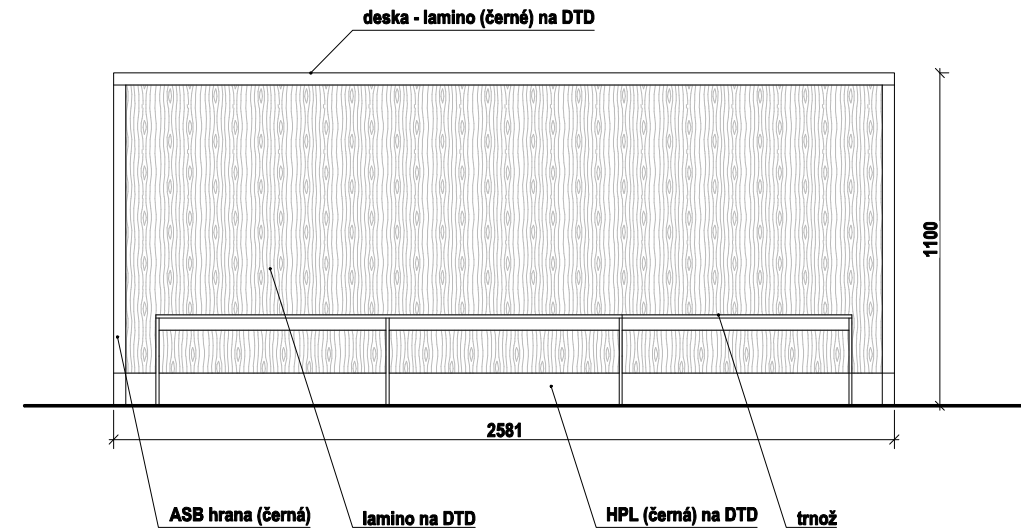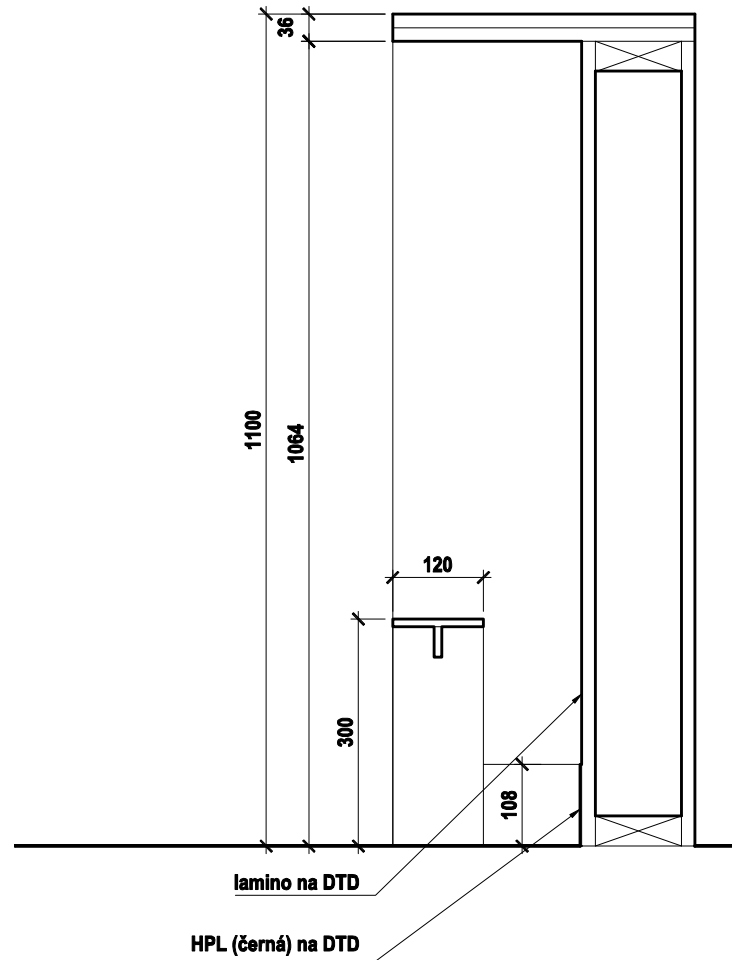

PŪDORYS 1:25

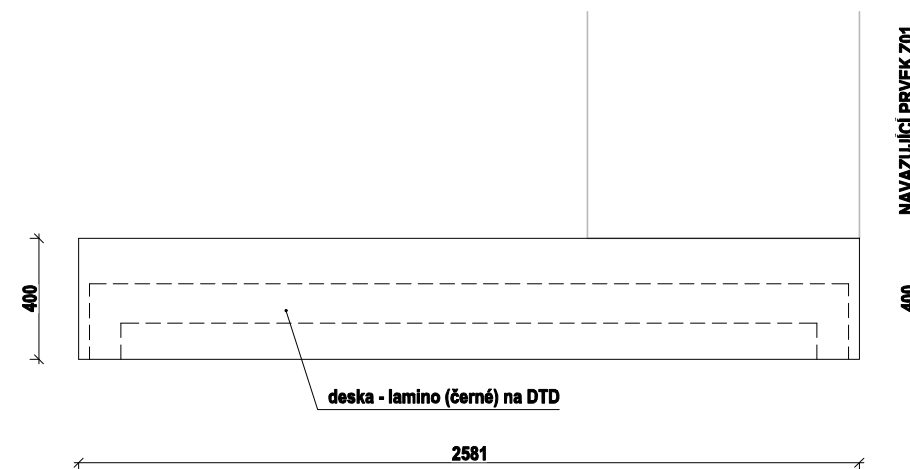


TOTO JE VÝKRES INTERIÉROVÉHO ŘEŠENÍ PROSTORU. NENÍ STAVEBNÍM VÝKRESEM. VEŠKERÉ STAVEBNÍ ÚPRAVY PLYNOUCÍ Z TOHOTO VÝKRESU JSOU POUZE NÁVRHY INTERIÉRU A MUSÍ BÝT ZPRACOVÁNY SAMOSTATNÝM PROJEKTEM STAVBY A STATIKY. PŘESNÉ ROZMĚRY NUTNO PŘED VÝROBOU ZAMĚŘIT NA STAVBĚ

POZNÁMKY: VŠECHNY INTERIÉROVÉ PRVKY BUDOU BĚHEM REALIZACE NA DÍLNĚ SCHVÁLENY ARCHITEKTEM VE FÁZI ROZPRACOVANOSTI, KONEČNÉ PROVEDENÍ VŠECH INTERIÉROVÝCH PRVKŮ BUDE NÁSLEDNĚ SCHVÁLENO ARCHITEKTEM JEŠTĚ PŘED FINÁLNÍ MONTÁŽÍ NA STAVBĚ. SKUTEČNÉ ROZMĚRY A VÝMĚRY VEŠKERÝCH PRVKŮ A NOVÝCH ST. KONSTRUKCÍ NUTNO PŘED PROVÁDĚNÍM OVĚŘIT NA STAVBĚ, KONTAKTY D.MAREK-602468150	AKCE BRODOVNA UHERSKÝ BROD	INVESTOR Město Uherský Brod	AUTORSKÝ NÁVRH: DL STUDIO	ČÍSLO VÝKRESU Z02	STUPEŇ PROJEKT INTERIÉRU	
	UMÍSTĚNÍ STAVBY UHERSKÝ BROD	ČÁST DOKUMENTACE projekt interiéru	<div>PROJEKT: DL STUDIO, s.r.o. PRVNÍHO PLUKU 347/12a Praha 6 - Karlín, 186 00 IČ: 275 68 067 TEL : 737 259 697</div> <div></div>	VYPRACOVAL: Ing. Kateřina Bubníková	MĚŘÍTKO 1:10, 1:25	DATUM 20.12.2018
		KONTROLOVAL: Ing. arch. TOMÁŠ HRUBÝ		OBSAH BAR		


RESTAURACE BRODOVNA, Uherský brod

ZÁPULTÍ Z03


ŘEZ

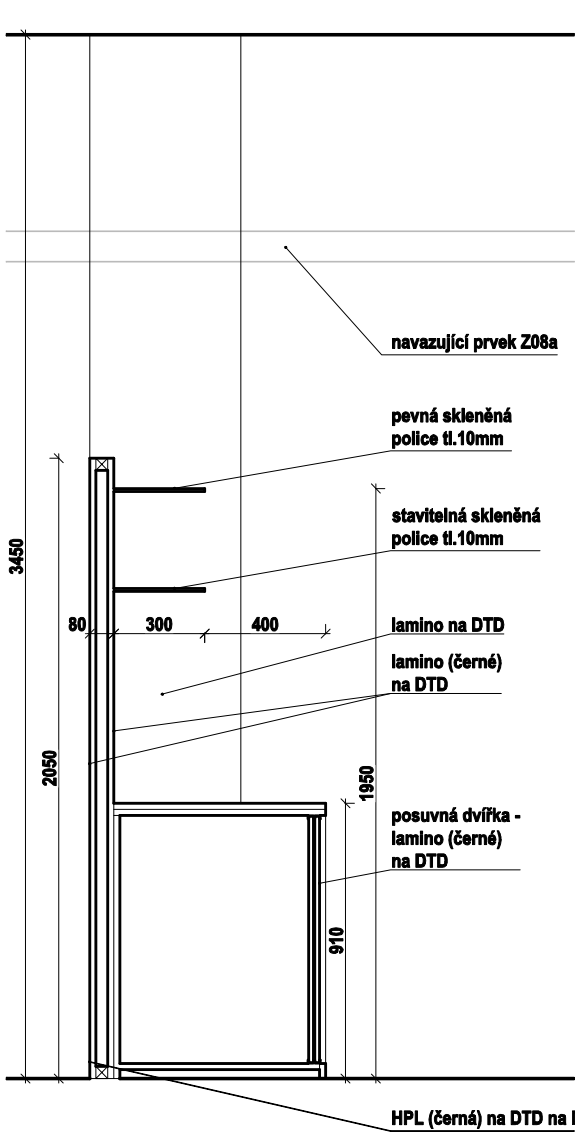



ČELNÍ POHLED

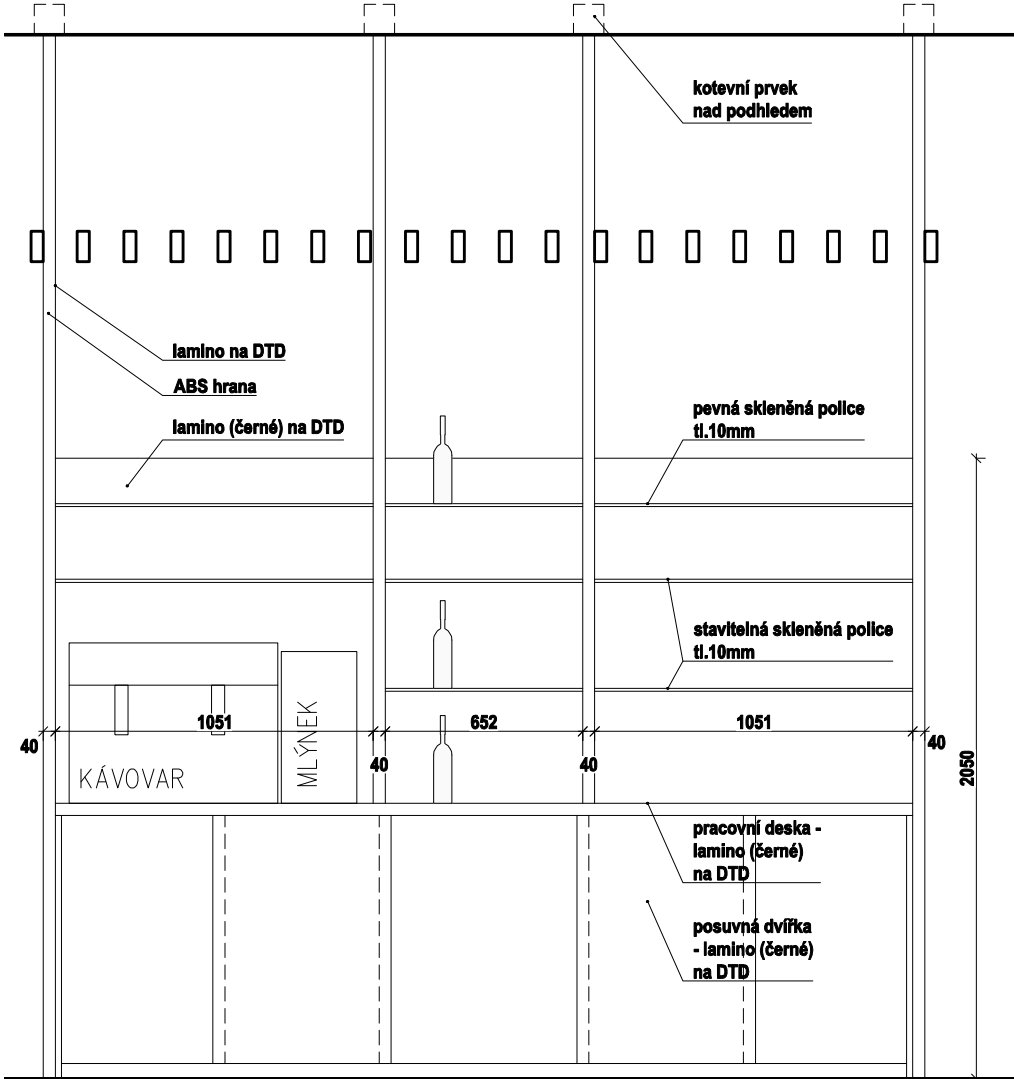


ZADNÍ POHLED

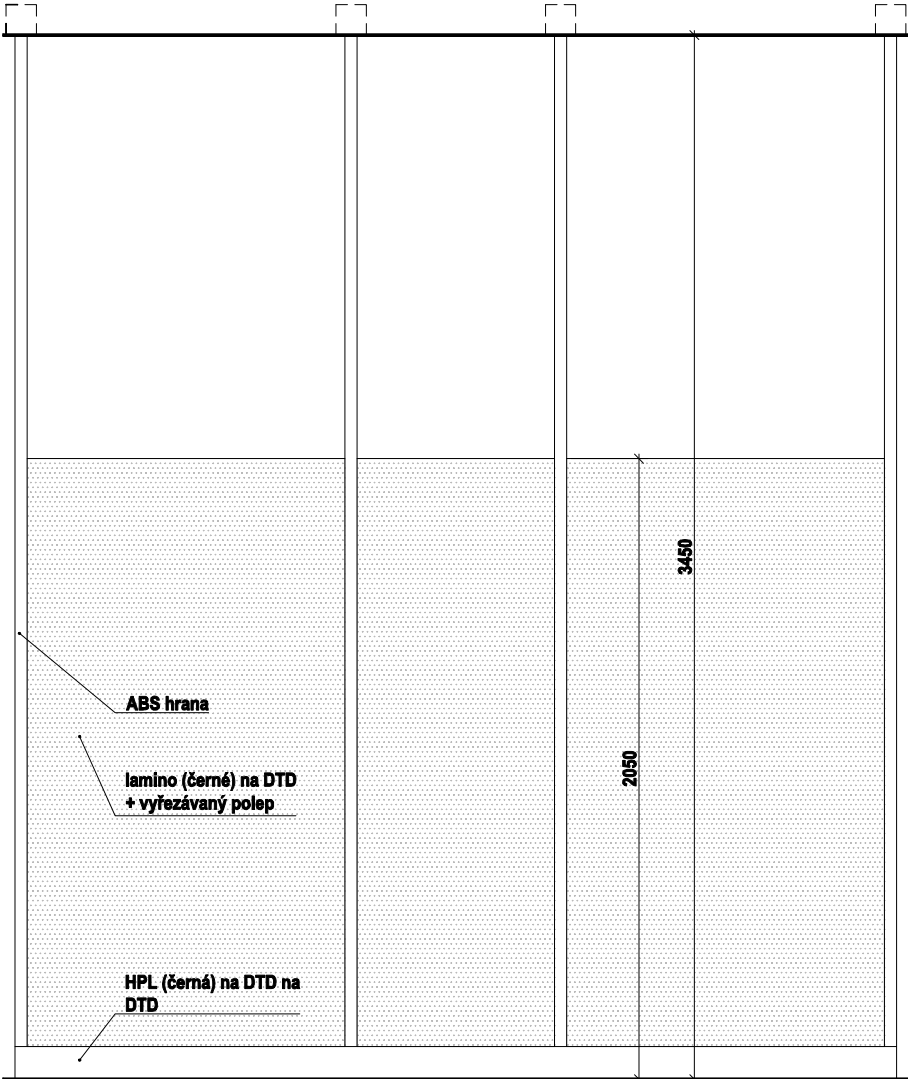

ČELNÍ POHLED

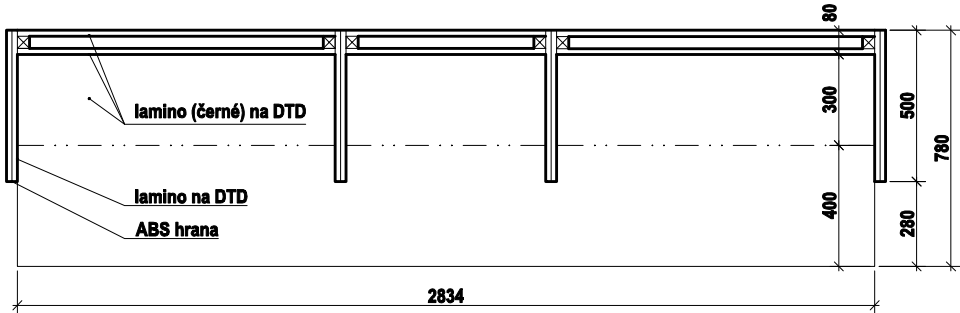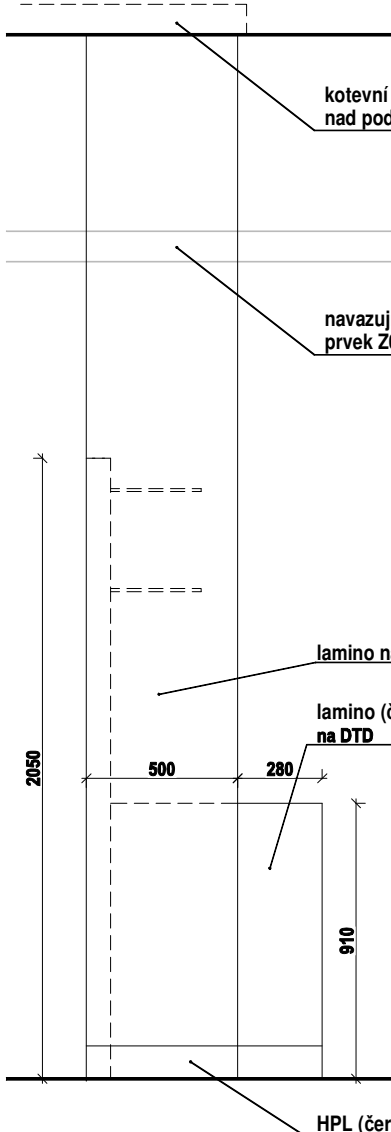


TOTO JE VÝKRES INTERIÉROVÉHO ŘEŠENÍ PROSTORU. NENÍ STAVEBNÍM VÝKRESEM. VEŠKERÉ STAVEBNÍ ÚPRAVY PLYNOUCÍ Z TOHOTO VÝKRESU JSOU POUZE NÁVRHY INTERIÉRU A MUSÍ BÝT ZPRACOVÁNY SAMOSTATNÝM PROJEKTEM STAVBY A STATIKY. PŘESNÉ ROZMĚRY NUTNO PŘED VÝROBOU ZAMĚŘIT NA STAVBĚ


POZNÁMKY: VŠECHNY INTERIÉROVÉ PRVKY BUDOU BĚHEM REALIZACE NA DÍLNĚ SCHVÁLENY ARCHITEKTEM VE FÁZI ROZPRACOVANOSTI, KONEČNÉ PROVEDENÍ VŠECH INTERIÉROVÝCH PRVKŮ BUDE NÁSLEDNĚ SCHVÁLENO ARCHITEKTEM JEŠTĚ PŘED FINÁLNÍ MONTÁŽÍ NA STAVBĚ. SKUTEČNÉ ROZMĚRY A VÝMĚRY VEŠKERÝCH PRVKŮ A NOVÝCH ST. KONSTRUKCÍ NUTNO PŘED PROVÁDĚNÍM OVĚŘIT NA STAVBĚ, KONTAKTY D.MAREK-602468150	AKCE BRODOVNA UHERSKÝ BROD	INVESTOR Město Uherský Brod	AUTORSKÝ NÁVRH: DL STUDIO	ČÍSLO VÝKRESU Z03	STUPEŇ PROJEKT INTERIÉRU
		ČÁST DOKUMENTACE projekt interiéru		MĚŘÍTKO 1:10, 1:25	DATUM 20.12.2018
	UMÍSTĚNÍ STAVBY UHERSKÝ BROD	PROJEKT: DL STUDIO, s.r.o. PRVNÍHO PLUKU 347/12a Praha 8 - Karlín, 186 00 IČ: 275 68 067 TEL: 737 259 697		VYPRACOVAL: Ing. Kateřina Bubníková KONTROLOVAL: Ing. arch. TOMÁŠ HRUBÝ	OBSAH ZÁPULTÍ

RESTAURACE BRODOVNA, Uherský brod
LAVICE Z04a, Z04b


ŘEZ A 1:10

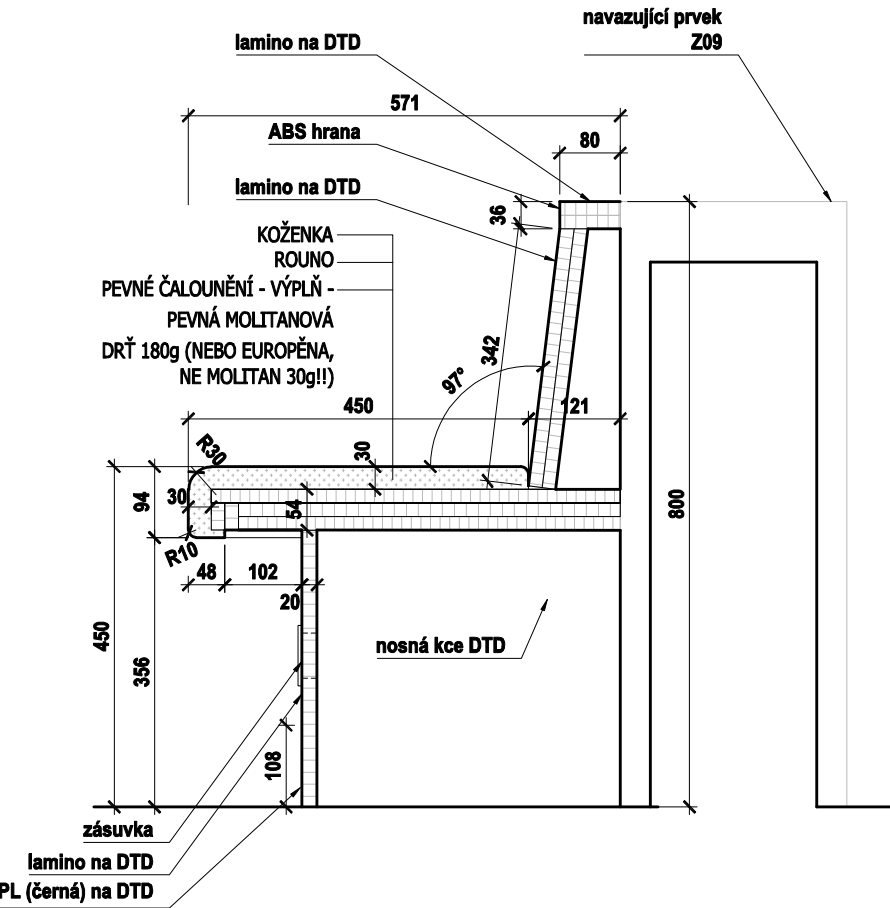


LAVICE Z04a - POHLED 1:25

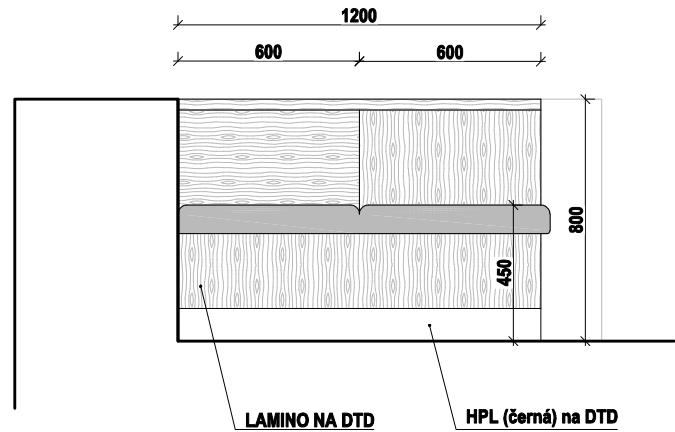


PŮDORYS 1:25

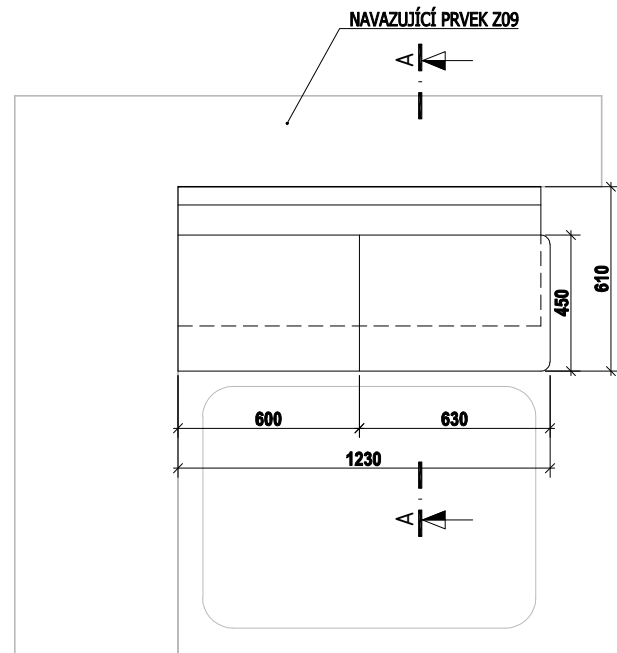

LAVICE Z04b - POHLED 1:25

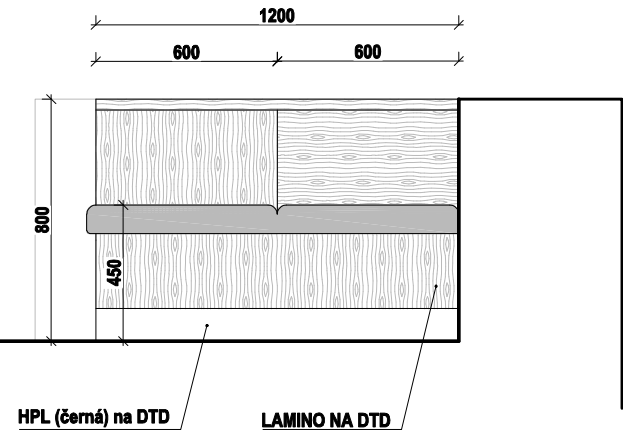

PŮDORYS 1:25

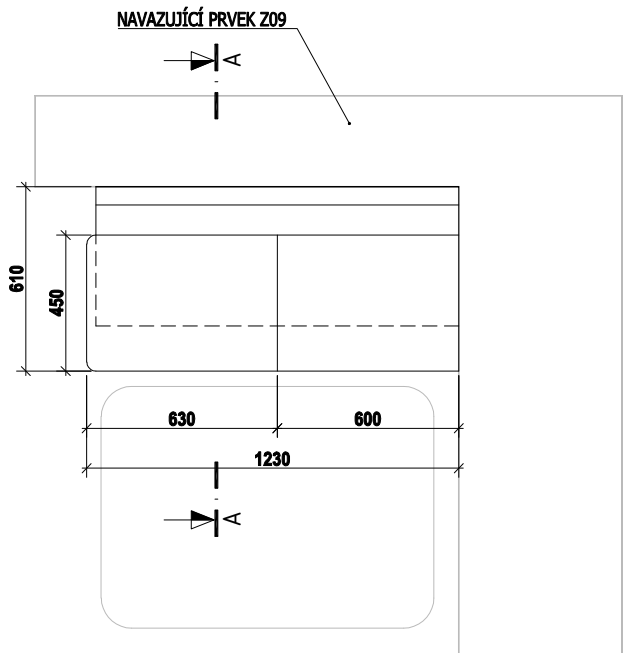

TOTO JE VÝKRES INTERIÉROVÉHO ŘEŠENÍ PROSTORU. NENÍ STAVEBNÍM VÝKRESEM. VEŠKERÉ STAVEBNÍ ÚPRAVY PLYNOUCÍ Z TOHOTO VÝKRESU JSOU POUZE NÁVRHY INTERIÉRU A MUSÍ BÝT ZPRACOVÁNY SAMOSTATNÝM PROJEKTEM STAVBY A STATIKY. PŘESNÉ ROZMĚRY NUTNO PŘED VÝROBOU ZAMĚŘIT NA STAVBĚ						
POZNÁMKY: VŠECHNY INTERIÉROVÉ PRVKY BUDOU BĚHEM REALIZACE NA DÍLNĚ SCHVÁLENY ARCHITEKTEM VE FÁZI ROZPRACOVANOSTI, KONEČNÉ PROVEDENÍ VŠECH INTERIÉROVÝCH PRVKŮ BUDE NÁSLEDNĚ SCHVÁLENO ARCHITEKTEM JEŠTĚ PŘED FINÁLNÍ MONTÁŽÍ NA STAVBĚ. SKUTEČNÉ ROZMĚRY A VÝMĚRY VEŠKERÝCH PRVKŮ A NOVÝCH ST. KONSTRUKCÍ NUTNO PŘED PROVÁDĚNÍM OVĚŘIT NA STAVBĚ, KONTAKTY D.MAREK-602468150	AKCE	INVESTOR	AUTORSKÝ NÁVRH:	ČÍSLO VÝKRESU	STUPEŇ	
	BRODOVNA UHERSKÝ BROD	Město Uherský Brod	DL STUDIO	Z04a	PROJEKT INTERIÉRU	
		ČÁST DOKUMENTACE projekt interiéru			MĚŘÍTKO	DATUM
			PROJEKT:	VYPRACOVAL:	OBSAH	LAVICE Z04a, Z04b
	UMÍSTĚNÍ STAVBY		DL STUDIO, s.r.o. PRVNÍHO PLUKU 347/12a Praha 8 - Karlín, 186 00 IČ: 275 68 067 TEL.: 737 259 697	Ing. Kateřina Bubníková		
UHERSKÝ BROD			KONTROLOVAL:			
			Ing. arch. TOMÁŠ HRUBÝ			

ŘEZ A 1:10



POZNÁMKY: VŠECHNY INTERIÉROVÉ PRVKY BUDOU BĚHEM REALIZACE NA DÍLNĚ SCHVÁLENY ARCHITEKTEM VE FÁZI ROZPRACOVANOSTI, KONEČNÉ PŘEVEDENÍ VŠECH INTERIÉROVÝCH PRVKŮ BUDE NÁSLEDNĚ SCHVÁLENO ARCHITEKTEM JEŠTĚ PŘED FINÁLNÍ MONTÁŽÍ NA STAVBĚ. SKUTEČNÉ ROZMĚRY A VÝMĚRY VEŠKERÝCH PRVKŮ A NOVÝCH ST. KONSTRUKCÍ NUTNO PŘED PROVÁDĚNÍM OVĚŘIT NA STAVBĚ, KONTAKTY D.MAREK-602468150	AKCE BRODOVNA UHERSKÝ BROD	INVESTOR Město Uherský Brod	AUTORSKÝ NÁVRH: DL STUDIO	ČÍSLO VÝKRESU Z04c	STUPEŇ PROJEKT INTERIÉRU
		ČÁST DOKUMENTACE projekt interiéru		MĚŘÍTKO 1:10, 1:25	DATUM 20.12.2018
	UMÍSTĚNÍ STAVBY UHERSKÝ BROD	PROJEKT: DL STUDIO, s.r.o. PRVNÍHO PLUKU 347/12a Praha 8 - Karlín, 186 00 IČ: 275 68 067 TEL.: 737 259 697		VYPRACOVAL: Ing. Kateřina Bubníková KONTROLOVAL: Ing. arch. TOMÁŠ HRUBÝ	OBSAH LAVICE Z04c

ŘEZ A 1:10

Technical drawing of a kitchen cabinet side profile. The drawing shows a long, low cabinet with a countertop and a base. The countertop is labeled "sedák - koženka" (leather seat) and "lamino na DTD" (laminate on DTD). The base is labeled "lamino na dtd" (laminate on DTD) and "HPL (černá) na DTD" (HPL (black) on DTD). The drawing includes dimensions in millimeters: 650, 600, 600, 600, 600, 600, 600, 600, 600, 600, 600, 310, 1549, 3621, 6960, 1790, and 450. The drawing also shows a "zásuvka" (drawer) on the right side.

NAVÁZUJÍCÍ OBKLAD OB01a

NAVÁZUJÍCÍ OBKLAD OB02

NAVÁZUJÍCÍ OBKLAD OB01a

NAVÁZUJÍCÍ OBKLAD OB02

NAVÁZUJÍCÍ OBKLAD OE

650 600 600 600 600 600 600 600 600 600 310

6960

NAVÁZUJÍCÍ NÍZKÝ PARAVAN

POZNÁMKY: VŠECHNY INTERIÉROVÉ PRVKY BUDOU BĚHEM REALIZACE NA DÍLNĚ SCHVÁLENY ARCHITEKTEM VE FÁZI ROZPRACOVANOSTI, KONEČNÉ PŘEDVEDENÍ VŠECH INTERIÉROVÝCH PRVKŮ BUDE NÁSLEDNĚ SCHVÁLENO ARCHITEKTEM JEŠTĚ PŘED FINÁLNÍ MONTÁŽÍ NA STAVBĚ. SKUTEČNÉ ROZMĚRY A VÝMĚRY VEŠKERÝCH PRVKŮ A NOVÝCH ST. KONSTRUKCÍ NUTNO PŘED PROVÁDĚNÍM OVĚŘIT NA STAVBĚ, KONTAKTY D.MAREK-602468150	AKCE BRODOVNA UHERSKÝ BROD	INVESTOR Město Uherský Brod	AUTORSKÝ NÁVRH: DL STUDIO	ČÍSLO VÝKRESU Z04d	STUPEŇ PROJEKT INTERIÉRU
		ČÁST DOKUMENTACE projekt interiéru		MĚŘÍTKO 1:10, 1:25	DATUM 20.12.2018
	UMÍSTĚNÍ STAVBY UHERSKÝ BROD	PROJEKT: DL STUDIO, s.r.o. PRVNÍHO PLUKU 347/12a Praha 8 - Karlín, 186 00 IČ: 275 68 067 TEL.: 737 259 697		VYPRACOVAL: Ing. Kateřina Bubnicková KONTROLOVAL: Ing. arch. TOMÁŠ HRUBÝ	OBSAH LAVICE Z04d

ŘEZ A 1:10

Technical drawing of a long, low cabinet or bench. The drawing shows a side elevation with dimensions in millimeters (mm) and material callouts.

Dimensions (mm):

- Top section (width): 823, 600, 600, 600, 600, 600, 600, 600, 600, 822
- Bottom section (width): 776, 500, 879, 1000, 879, 1000, 719, 500, 852
- Bottom section (height): 1716, 1879, 7105, 1799, 1711

Material Callouts:

- sedák - koženka (leather upholstery)
- lamino na DTD (laminate on DTD)
- HPL (černá) na DTD (black HPL on DTD)
- kovová ventilační mřížka (metal ventilation grille)
- zásuvka (drawer)
- trnož - pásovina tl.10mm, š.120mm (leg - channel section, thickness 10mm, width 120mm)
- lamino na dtd (laminate on dtd)

Architectural section drawing of a building. The drawing shows a cross-section with various rooms and structural elements. Dimensions are provided for different parts of the building. A section line A-A is indicated with arrows pointing to the right.

Dimensions (from left to right):

- 826
- 1000
- 199
- 1000
- 999
- 1000
- 199
- 1000
- 822

Section line A-A is indicated with arrows pointing to the right.

Dimensions (from left to right):

- 852
- 600
- 600
- 600
- 600
- 600
- 600
- 600
- 600
- 853

Section line A-A is indicated with arrows pointing to the right.

Dimensions (from left to right):


- 6945

POZNÁMKY: VŠECHNY INTERIÉROVÉ PRVKY BUDOU BĚHEM REALIZACE NA DÍLNĚ SCHVÁLENY ARCHITEKTEM VE FÁZI ROZPRACOVANOSTI, KONEČNÉ PŘEVEDENÍ VŠECH INTERIÉROVÝCH PRVKŮ BUDE NÁSLEDNĚ SCHVÁLENO ARCHITEKTEM JEŠTĚ PŘED FINÁLNÍ MONTÁŽÍ NA STAVBĚ. SKUTEČNÉ ROZMĚRY A VÝMĚRY VEŠKERÝCH PRVKŮ A NOVÝCH ST. KONSTRUKCÍ NUTNO PŘED PROVÁDĚNÍM OVĚŘIT NA STAVBĚ, KONTAKTY D.MAREK-602468150	AKCE BRODOVNA UHERSKÝ BROD	INVESTOR Město Uherský Brod	AUTORSKÝ NÁVRH: DL STUDIO	ČÍSLO VÝKRESU Z04e	STUPEŇ PROJEKT INTERIÉRU
	UMÍSTĚNÍ STAVBY UHERSKÝ BROD	ČÁST DOKUMENTACE projekt interiéru	PROJEKT: DL STUDIO, s.r.o. PRVNÍHO PLUKU 347/12a Praha 8 - Karlín, 186 00 IČ: 275 68 067 TEL.: 737 259 697	VYPRACOVAL: Ing. Kateřina Bubníková KONTROLOVAL: Ing. arch. TOMÁŠ HRUBÝ	MĚŘÍTKO 1:10, 1:25
				OBSAH LAVICE Z04e	


RESTAURACE BRODOVNA, Uherský brod

ABSAC Z05a


POHLED ČELNÍ

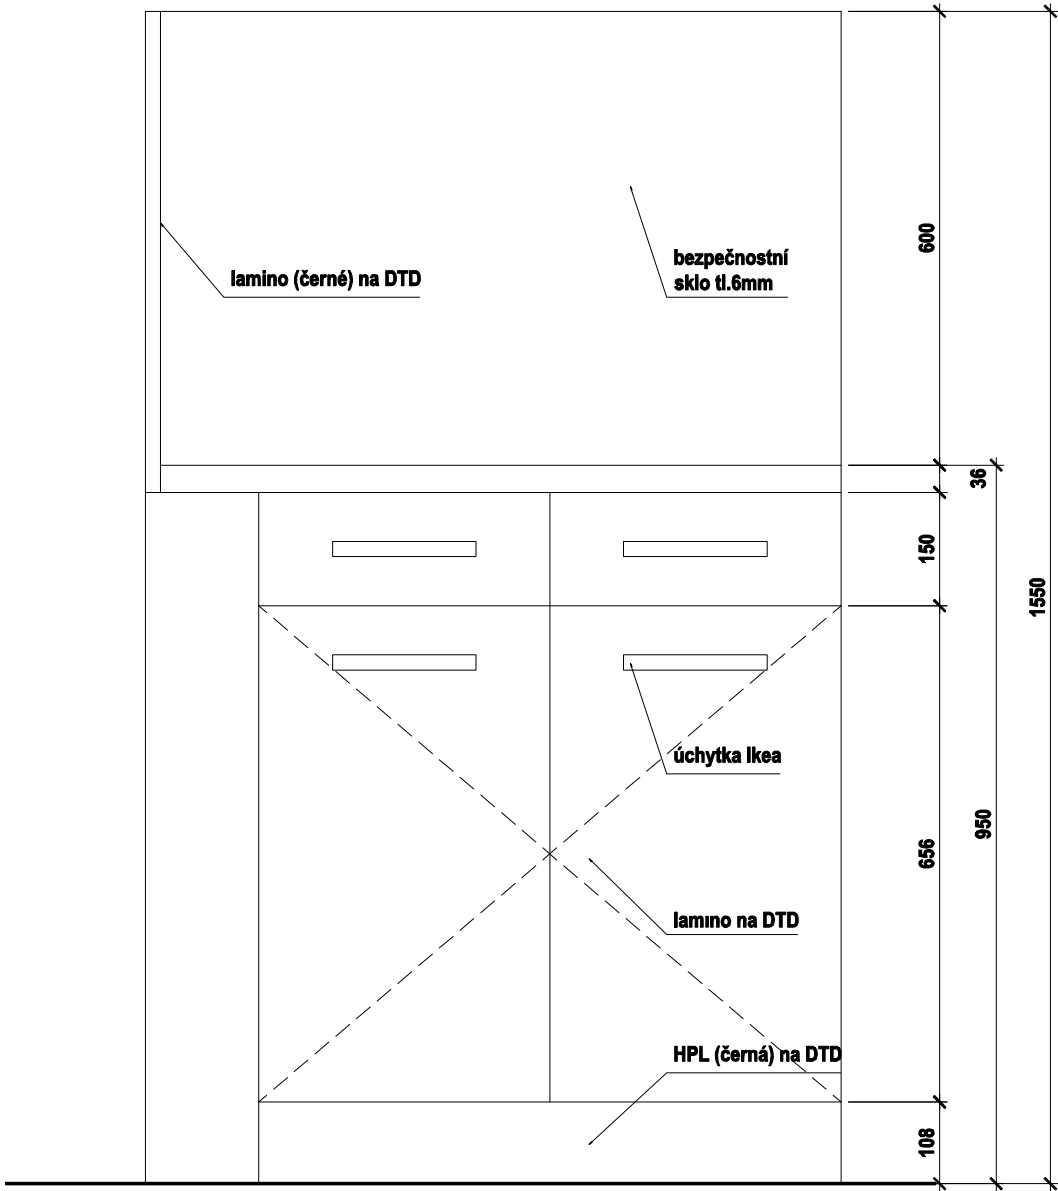

ŘEZ B

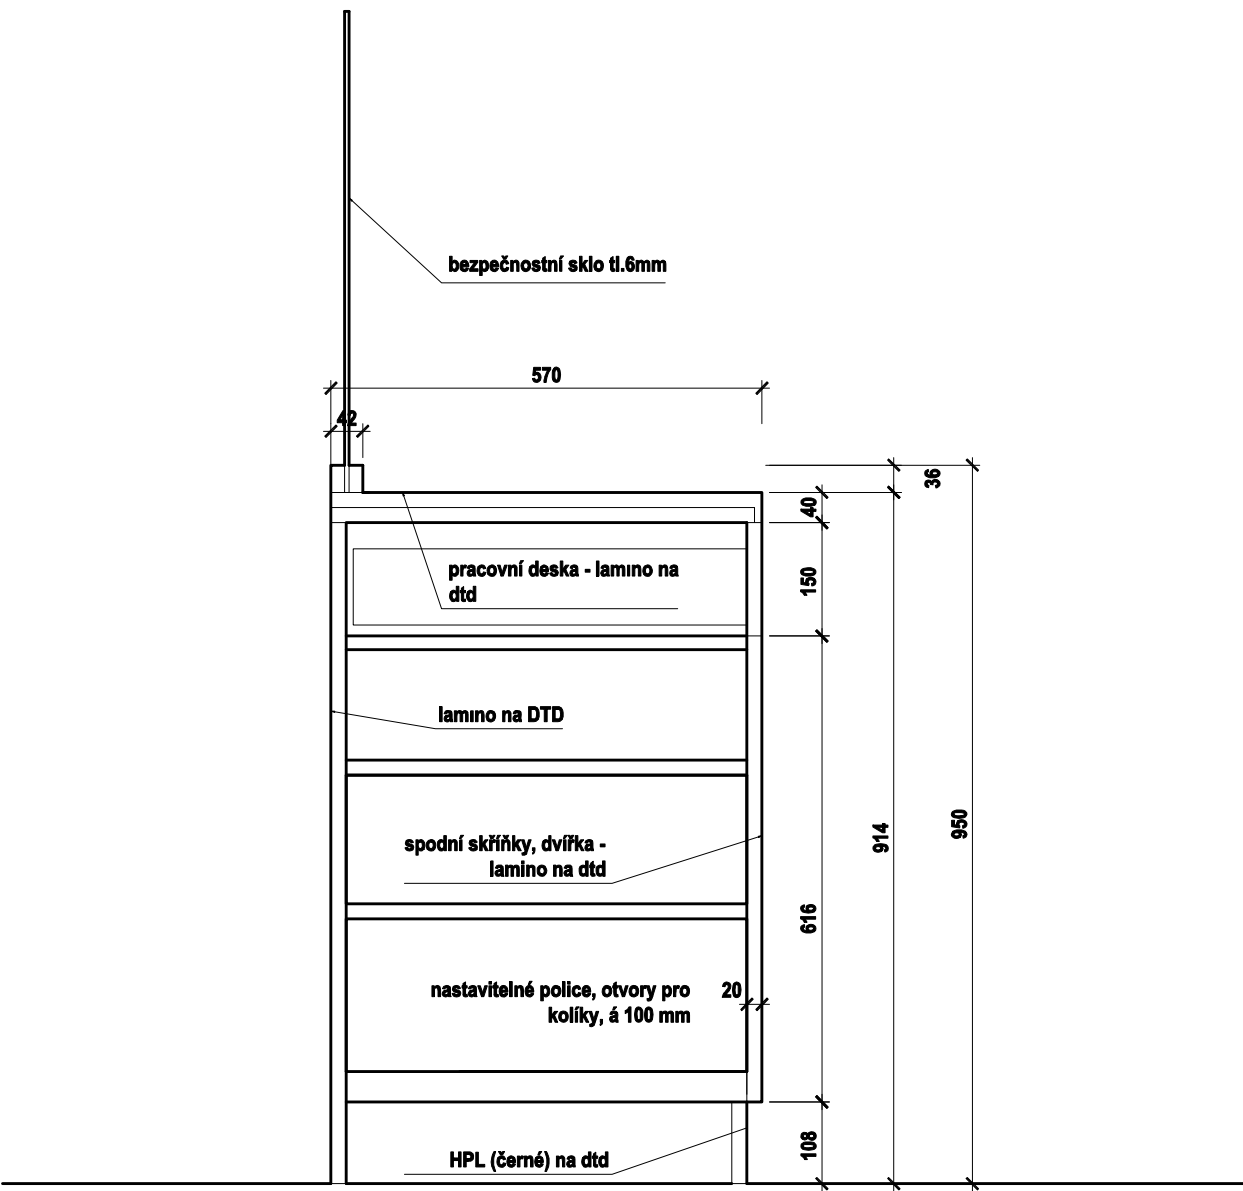

PŮDORYS

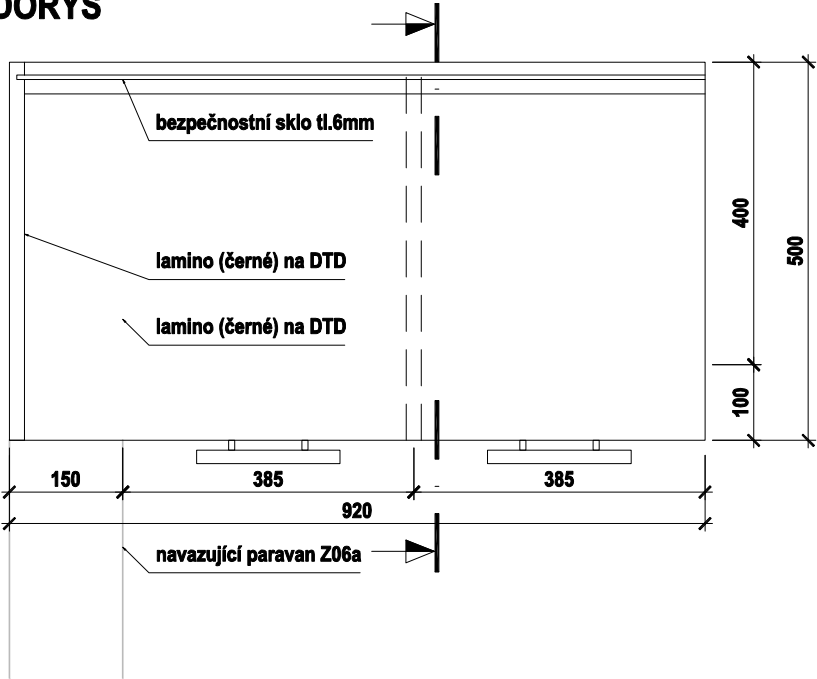


TOTO JE VÝKRES INTERIÉROVÉHO ŘEŠENÍ PROSTORU. NENÍ STAVEBNÍM VÝKRESEM. VEŠKERÉ STAVEBNÍ ÚPRAVY PLYNOUCÍ Z TOHOTO VÝKRESU JSOU POUZE NÁVRHY INTERIÉRU A MUSÍ BÝT ZPRACOVÁNY SAMOSTATNÝM PROJEKTEM STAVBY A STATIKY. PŘESNÉ ROZMĚRY NUTNO PŘED VÝROBOU ZAMĚŘIT NA STAVBĚ

POZNÁMKY: VŠECHNY INTERIÉROVÉ PRVKY BUDOU BĚHEM REALIZACE NA DÍLNĚ SCHVÁLENY ARCHITEKTEM VE FÁZI ROZPRACOVANOSTI, KONEČNÉ PROVEDENÍ VŠECH INTERIÉROVÝCH PRVKŮ BUDE NÁSLEDNĚ SCHVÁLENO ARCHITEKTEM JEŠTĚ PŘED FINÁLNÍ MONTÁŽÍ NA STAVBĚ. SKUTEČNÉ ROZMĚRY A VÝMĚRY VEŠKERÝCH PRVKŮ A NOVÝCH ST. KONSTRUKCÍ NUTNO PŘED PROVÁDĚNÍM OVĚŘIT NA STAVBĚ, KONTAKTY D.MAREK-602468150	AKCE BRODOVNA UHERSKÝ BROD	INVESTOR Město Uherský Brod	AUTORSKÝ NÁVRH: DL STUDIO	ČÍSLO VÝKRESU Z05a	STUPEŇ PROJEKT INTERIÉRU
	UMÍSTĚNÍ STAVBY UHERSKÝ BROD	ČÁST DOKUMENTACE projekt interiéru PROJEKT: DL STUDIO, s.r.o. PRVNÍHO PLUKU 347/12a Praha 9 - Karlín, 186 00 IČ: 275 68 067 TEL.: 737 259 697	VYPRACOVAL: Ing. Kateřina Bubníková KONTROLOVAL: Ing. arch. TOMÁŠ HRUBÝ	MĚŘÍTKO 1:10	DATUM 20.12.2018


ABSAC Z05a

RESTAURACE BRODOVNA, Uherský brod
ABSAC Z05b


POHLED ČELNÍ

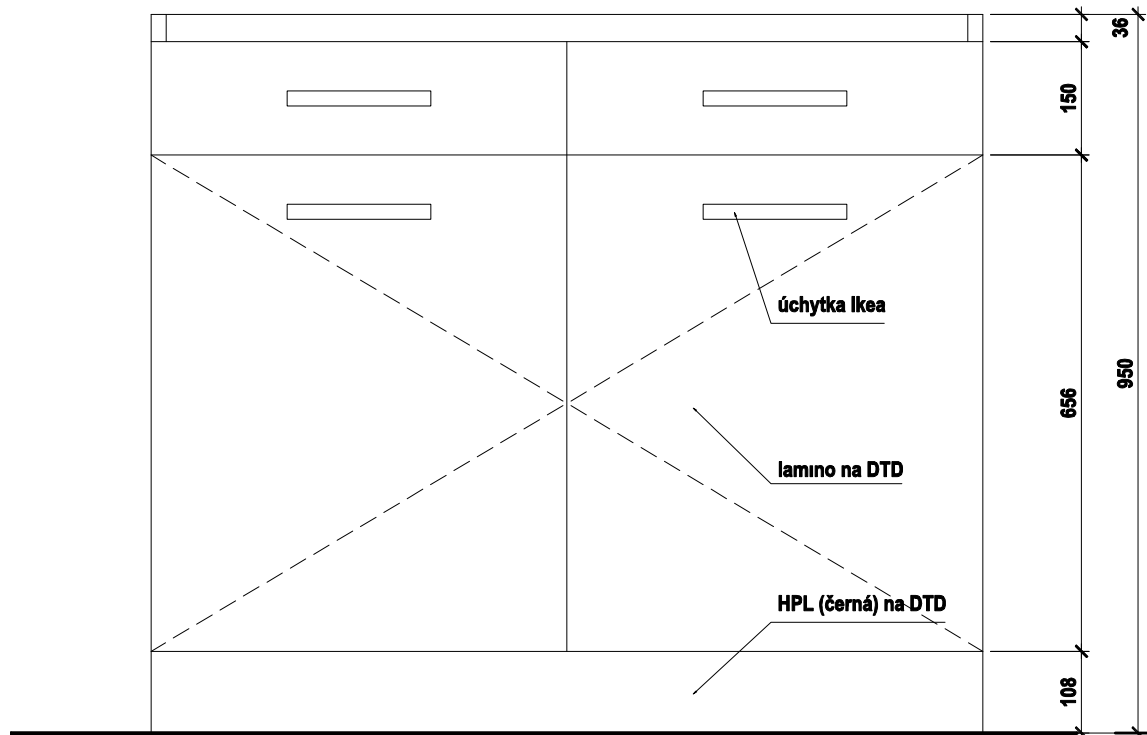


POHLED BOČNÍ

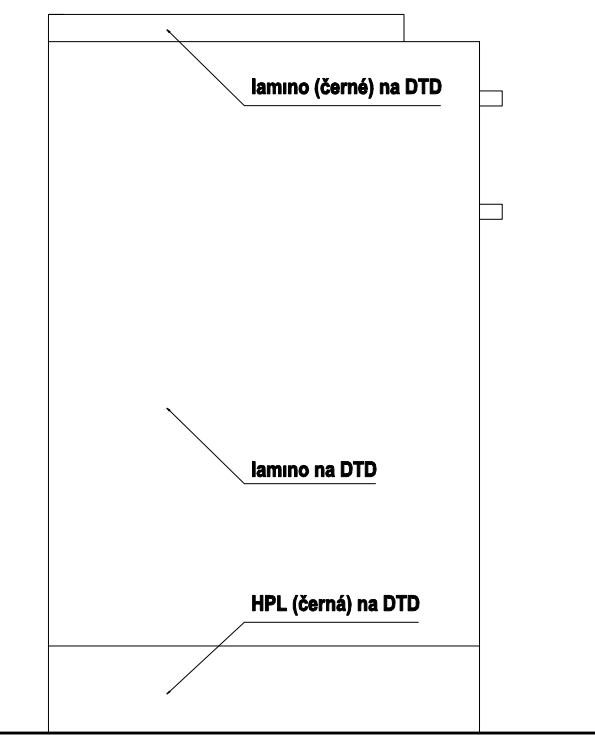


ŘEZ

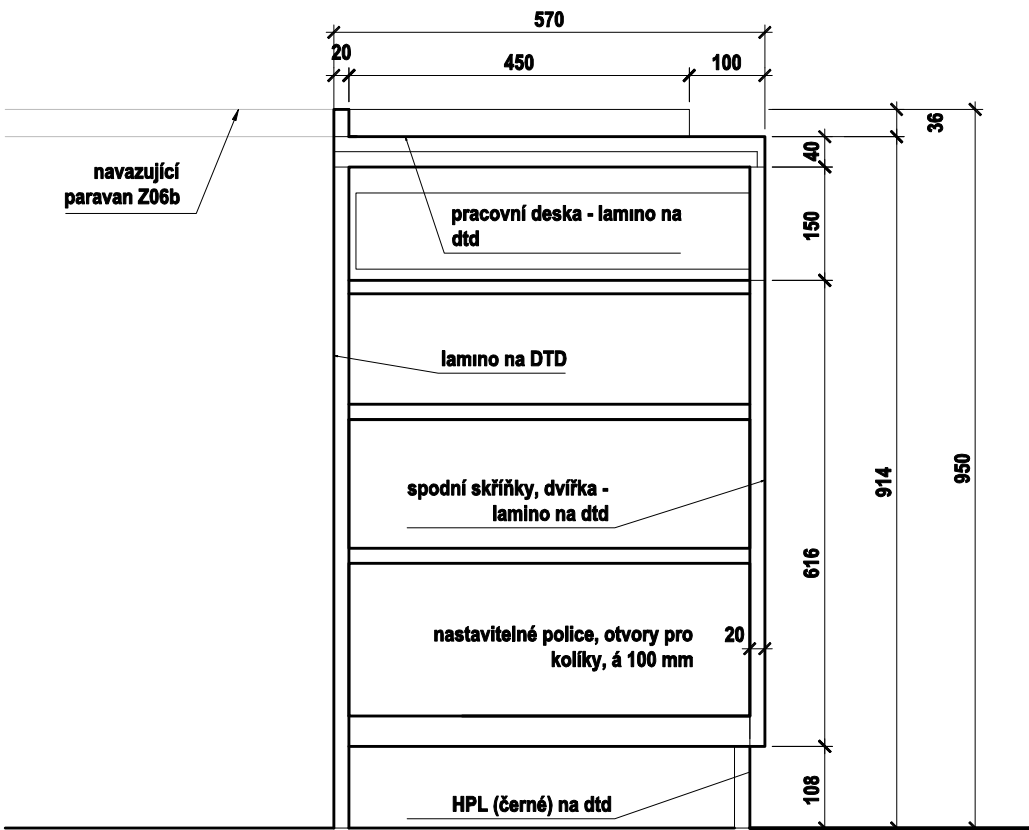

PŮDORYS

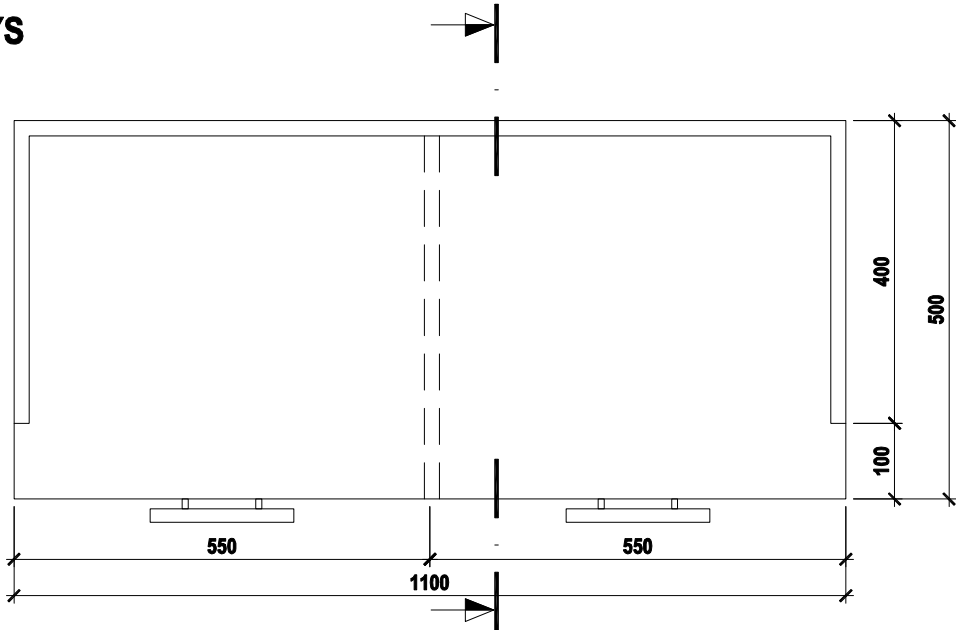


TOTO JE VÝKRES INTERIÉROVÉHO ŘEŠENÍ PROSTORU. NENÍ STAVEBNÍM VÝKRESEM. VEŠKERÉ STAVEBNÍ ÚPRAVY PLYNOUCÍ Z TOHOTO VÝKRESU JSOU POUZE NÁVRHY INTERIÉRU A MUSÍ BÝT ZPRACOVÁNY SAMOSTATNÝM PROJEKTEM STAVBY A STATIKY. PŘESNÉ ROZMĚRY NUTNO PŘED VÝROBOU ZAMĚŘIT NA STAVBĚ


POZNÁMKY: VŠECHNY INTERIÉROVÉ PRVKY BUDOU BĚHEM REALIZACE NA DÍLNĚ SCHVÁLENY ARCHITEKTEM VE FÁZI ROZPRACOVANOSTI, KONEČNÉ PROVEDENÍ VŠECH INTERIÉROVÝCH PRVKŮ BUDE NÁSLEDNĚ SCHVÁLENO ARCHITEKTEM JEŠTĚ PŘED FINÁLNÍ MONTÁŽÍ NA STAVBĚ. SKUTEČNÉ ROZMĚRY A VÝMĚRY VEŠKERÝCH PRVKŮ A NOVÝCH ST. KONSTRUKCÍ NUTNO PŘED PROVÁDĚNÍM OVĚŘIT NA STAVBĚ, KONTAKTY D.MAREK-602468150	AKCE BRODOVNA UHERSKÝ BROD	INVESTOR Město Uherský Brod	AUTORSKÝ NÁVRH: DL STUDIO	ČÍSLO VÝKRESU Z05b	STUPEŇ PROJEKT INTERIÉRU
		ČÁST DOKUMENTACE projekt interiéru		MĚŘÍTKO 1:10	DATUM 20.12.2018
	UMÍSTĚNÍ STAVBY UHERSKÝ BROD	PROJEKT: DL STUDIO, s.r.o. PRVNÍHO PLUKU 347/12a Praha 8 - Karlín, 186 00 IČ: 275 68 067 TEL.: 737 259 697	VYPRACOVAL: Ing. Kateřina Bubníková	OBSAH ABSAC Z05b	
			KONTROLOVAL: Ing. arch. TOMÁŠ HRUBÝ		

RESTAURACE BRODOVNA, Uherský brod
PARAVAN Z06a


ŘEZ 1:10

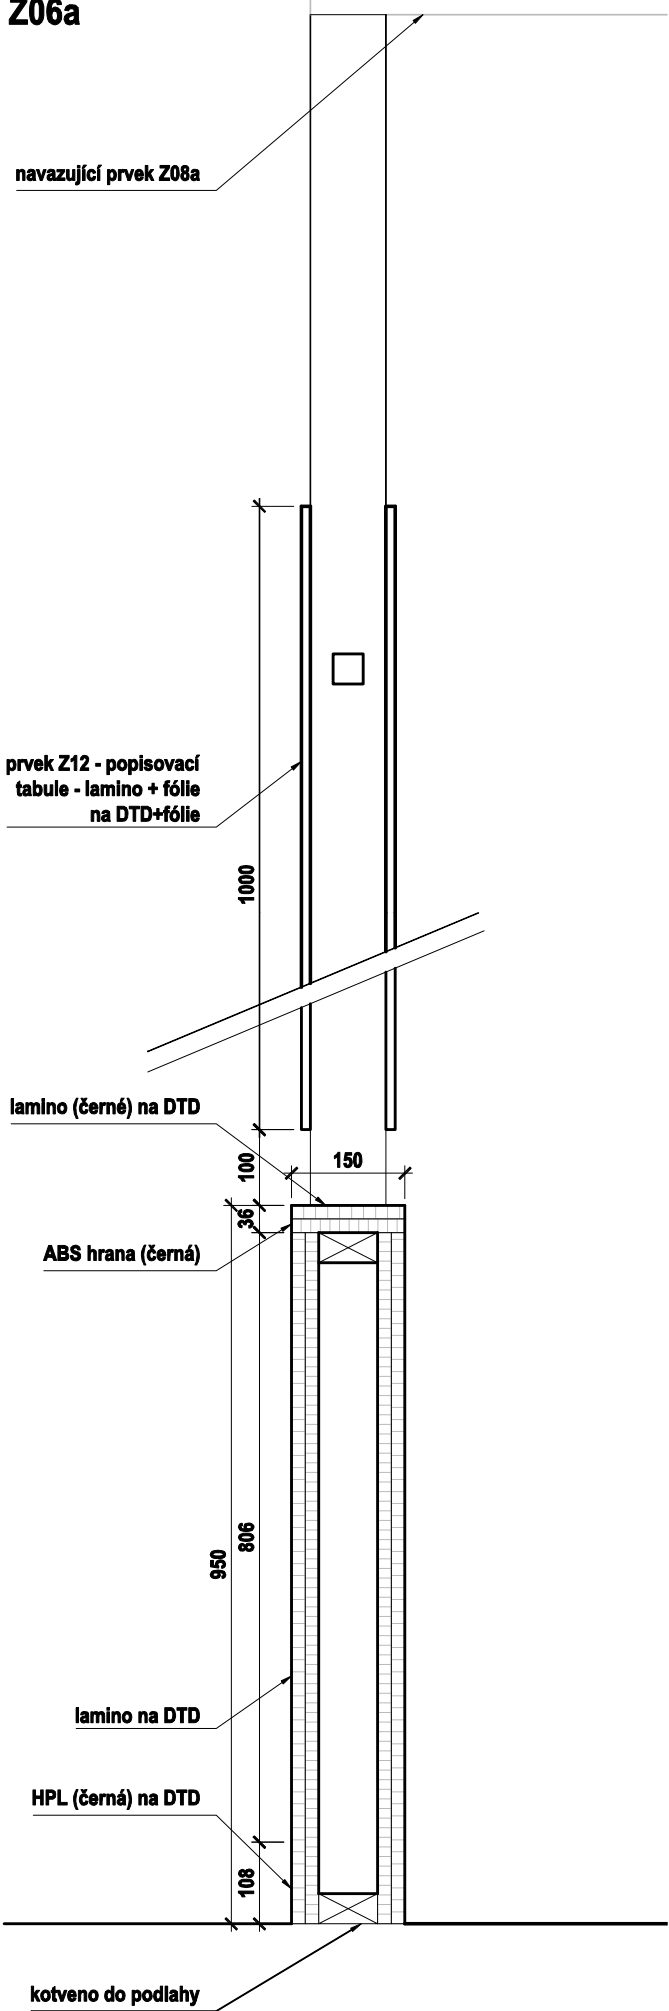

POHLED 1 1:25

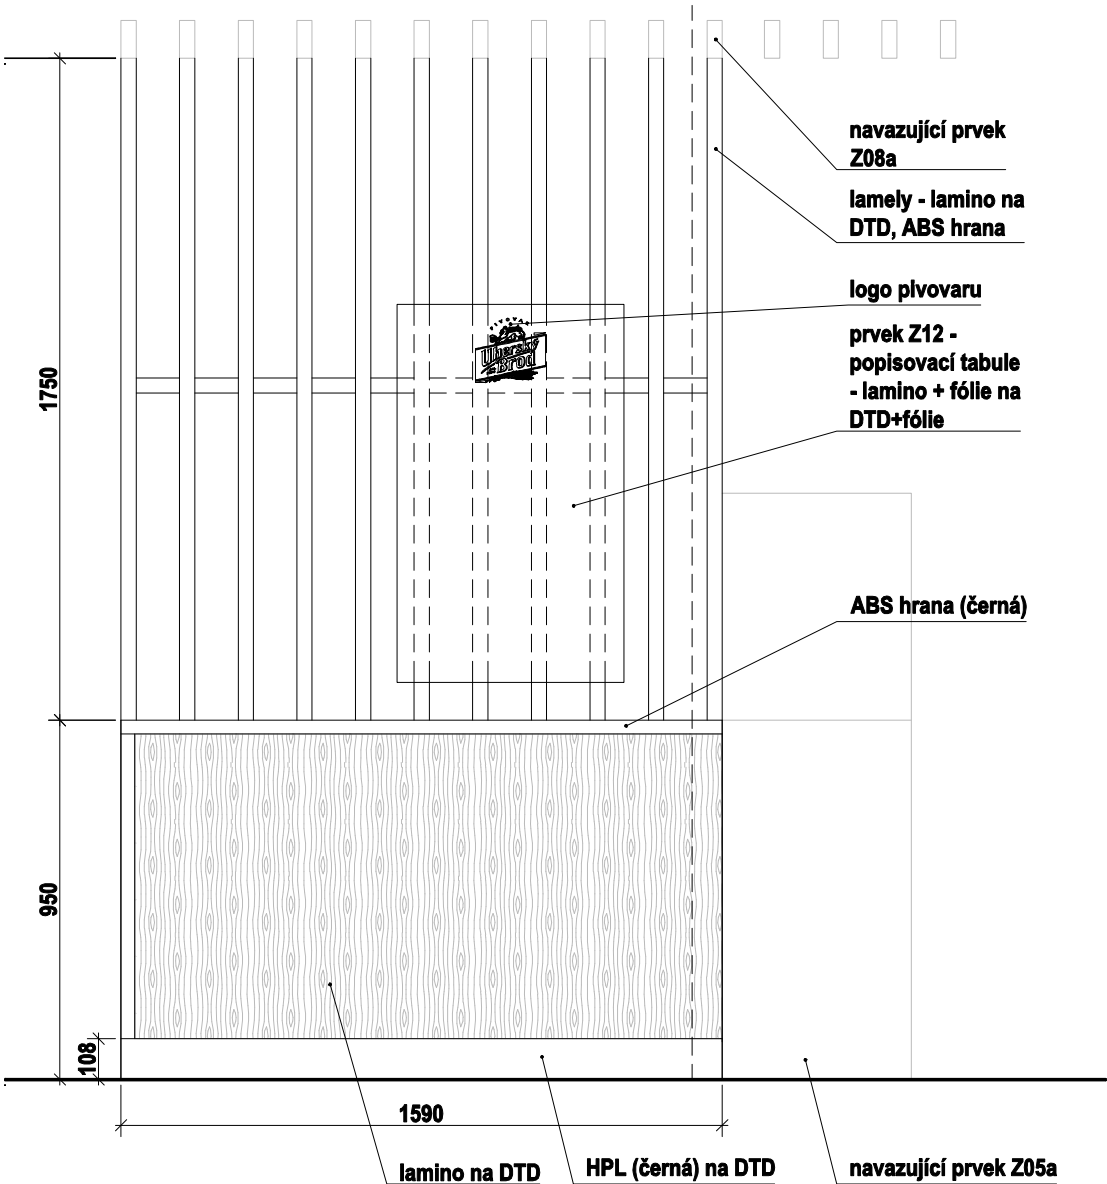

PŮDORYS 1:25

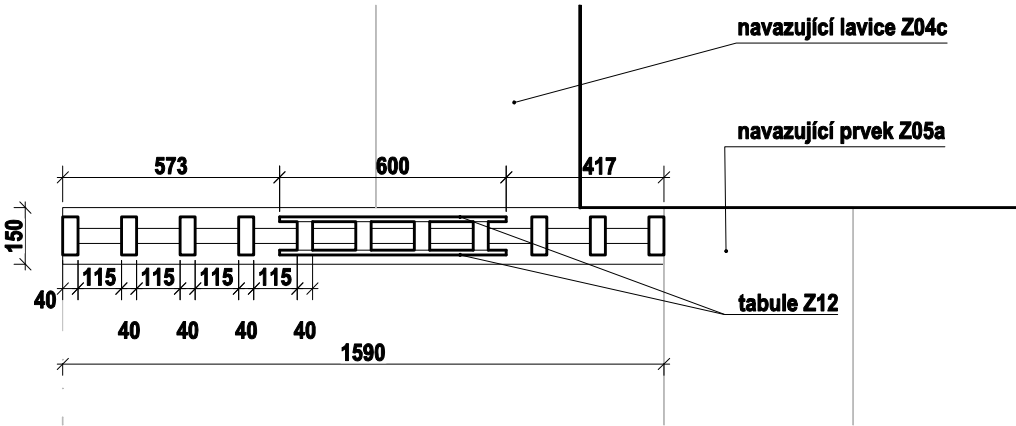


TOTO JE VÝKRES INTERIÉROVÉHO ŘEŠENÍ PROSTORU. NENÍ STAVEBNÍM VÝKRESEM. VEŠKERÉ STAVEBNÍ ÚPRAVY PLYNOUCÍ Z TOHOTO VÝKRESU JSOU POUZE NÁVRHY INTERIÉRU A MUSÍ BÝT ZPRACOVÁNY SAMOSTATNÝM PROJEKTEM STAVBY A STATIKY. PŘESNÉ ROZMĚRY NUTNO PŘED VÝROBOU ZAMĚŘIT NA STAVBĚ


POZNÁMKY: VŠECHNY INTERIÉROVÉ PRVKY BUDOU BĚHEM REALIZACE NA DÍLNĚ SCHVÁLENY ARCHITEKTEM VE FÁZI ROZPRACOVANOSTI, KONEČNÉ PROVEDENÍ VŠECH INTERIÉROVÝCH PRVKŮ BUDE NÁSLEDNĚ SCHVÁLENO ARCHITEKTEM JEŠTĚ PŘED FINÁLNÍ MONTÁŽÍ NA STAVBĚ. SKUTEČNÉ ROZMĚRY A VÝMĚRY VEŠKERÝCH PRVKŮ A NOVÝCH ST. KONSTRUKCÍ NUTNO PŘED PROVÁDĚNÍM OVĚŘIT NA STAVBĚ, KONTAKTY D.MAREK-602468150	AKCE BRODOVNA UHERSKÝ BROD	INVESTOR Město Uherský Brod	AUTORSKÝ NÁVRH: DL STUDIO	ČÍSLO VÝKRESU Z06a	STUPEŇ PROJEKT INTERIÉRU
	UMÍSTĚNÍ STAVBY UHERSKÝ BROD	ČÁST DOKUMENTACE projekt interiéru	PROJEKT: DL STUDIO, s.r.o. PRVNÍHO PLUKU 347/12a Praha 8 - Karlín, 186 00 IČ: 275 68 067 TEL.: 737 259 697	MĚŘÍTKO 1:10, 1:20	DATUM 20.12.2018
OBSAH PARAVAN Z06a					

RESTAURACE BRODOVNA, Uherský brod
PARAVAN Z06b


ŘEZ B 1:10

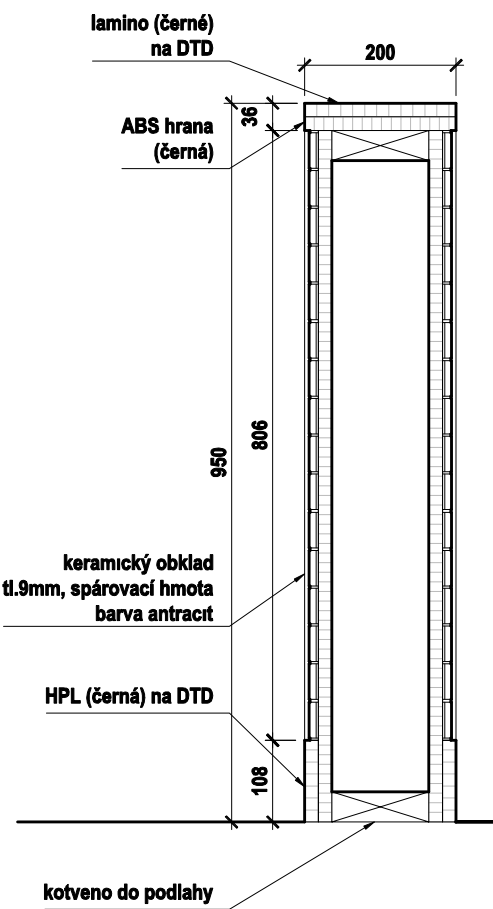


ŘEZ B 1:10

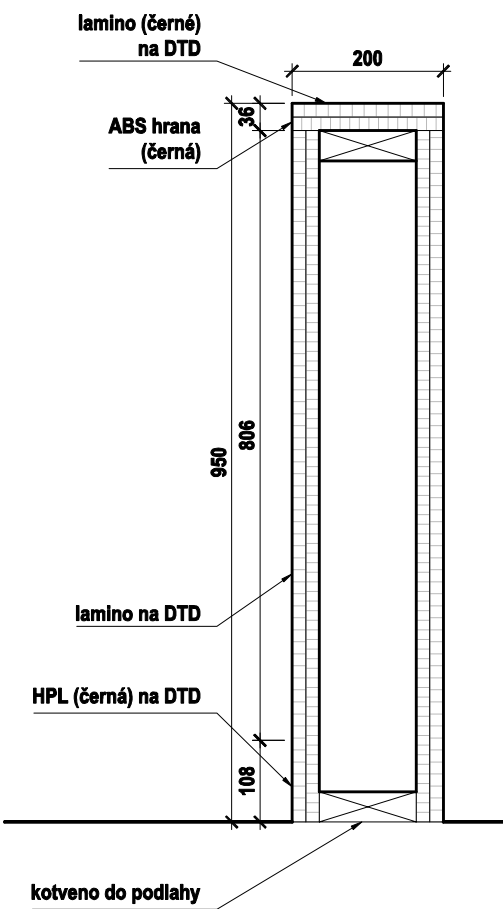


POHLED 1 1:25

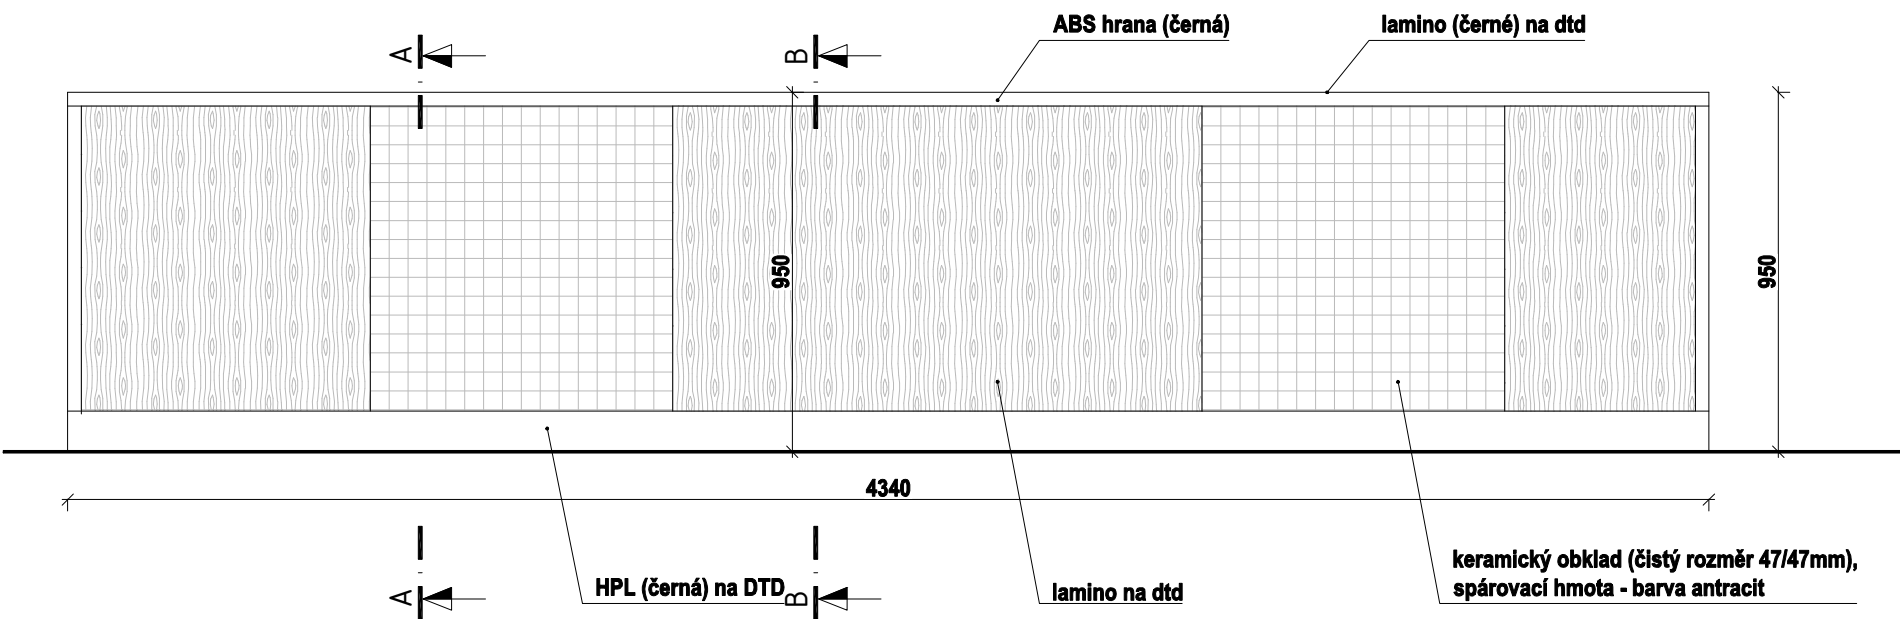

PŮDORYS 1:25

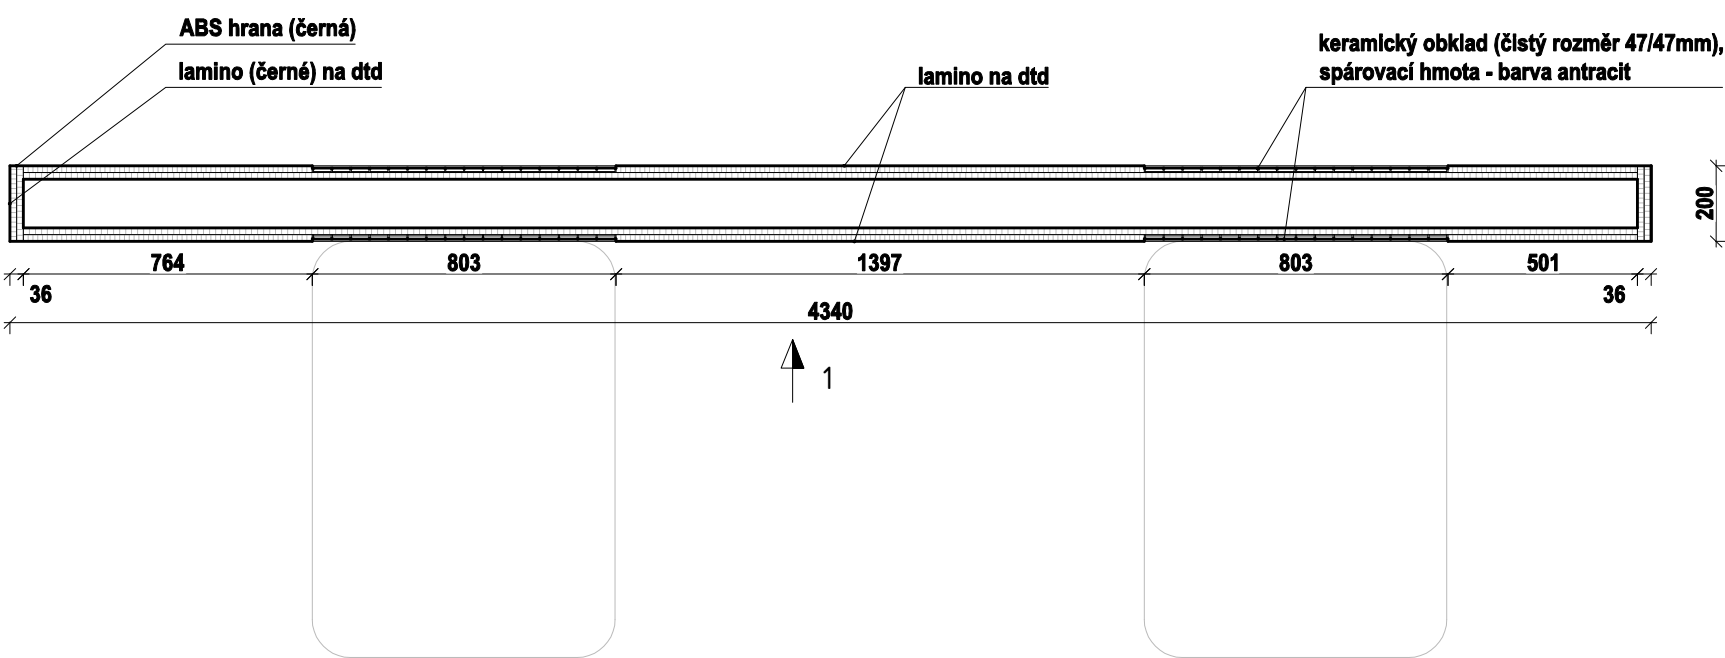


TOTO JE VÝKRES INTERIÉROVÉHO ŘEŠENÍ PROSTORU. NENÍ STAVEBNÍM VÝKRESEM. VEŠKERÉ STAVEBNÍ ÚPRAVY PLYNOUCÍ Z TOHOTO VÝKRESU JSOU POUZE NÁVRHY INTERIÉRU A MUSÍ BÝT ZPRACOVÁNY SAMOSTATNÝM PROJEKTEM STAVBY A STATIKY. PŘESNÉ ROZMĚRY NUTNO PŘED VÝROBOU ZAMĚŘIT NA STAVBĚ

POZNÁMKY: VŠECHNY INTERIÉROVÉ PRVKY BUDOU BĚHEM REALIZACE NA DÍLNĚ SCHVÁLENY ARCHITEKTEM VE FÁZI ROZPRACOVANOSTI, KONEČNÉ PROVEDENÍ VŠECH INTERIÉROVÝCH PRVKŮ BUDE NÁSLEDNĚ SCHVÁLENO ARCHITEKTEM JEŠTĚ PŘED FINÁLNÍ MONTÁŽÍ NA STAVBĚ. SKUTEČNÉ ROZMĚRY A VÝMĚRY VEŠKERÝCH PRVKŮ A NOVÝCH ST. KONSTRUKCÍ NUTNO PŘED PROVÁDĚNÍM OVĚŘIT NA STAVBĚ, KONTAKTY D.MAREK-602468150	AKCE BRODOVNA UHERSKÝ BROD	INVESTOR Město Uherský Brod	AUTORSKÝ NÁVRH: DL STUDIO	ČÍSLO VÝKRESU Z06b	STUPEŇ PROJEKT INTERIÉRU
		ČÁST DOKUMENTACE projekt interiéru		MĚŘÍTKO 1:10, 1:25	DATUM 20.12.2018
	UMÍSTĚNÍ STAVBY UHERSKÝ BROD	PROJEKT: DL STUDIO, s.r.o. PRVNÍHO PLUKU 347/12a Praha 8 - Karlín, 186 00 IČ: 275 68 067 TEL.: 737 259 697		VYPRACOVAL: Ing. Kateřina Bubníková	OBSAH PARAVAN Z06b
				KONTROLOVAL: Ing. arch. TOMÁŠ HRUBÝ	


RESTAURACE BRODOVNA, Uherský brod

PARAVAN Z06c


ŘEZ 1:10

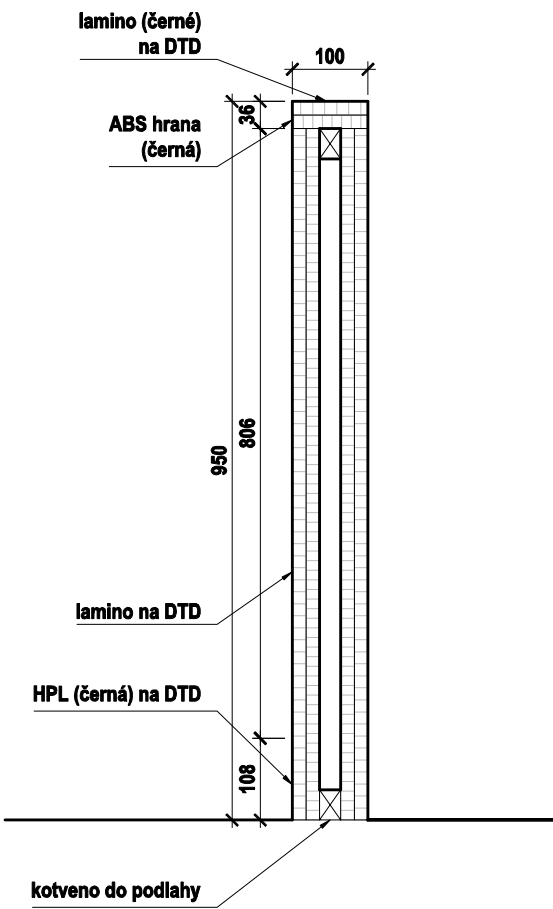


POHLED 1 1:25

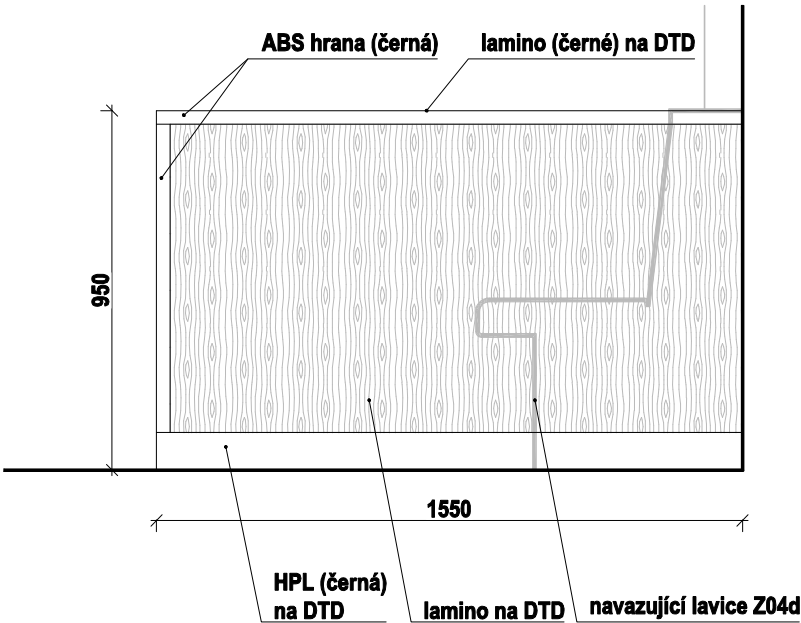

PŮDORYS 1:25

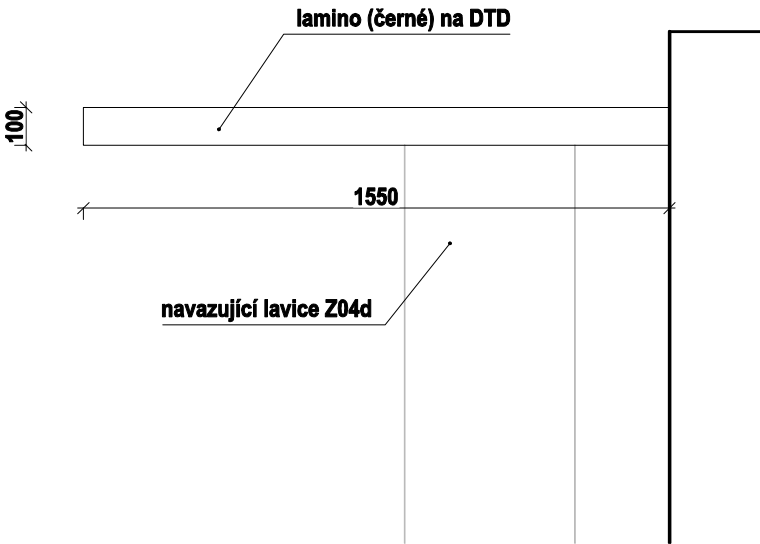


TOTO JE VÝKRES INTERIÉROVÉHO ŘEŠENÍ PROSTORU. NENÍ STAVEBNÍM VÝKRESEM. VEŠKERÉ STAVEBNÍ ÚPRAVY PLYNOUCÍ Z TOHOTO VÝKRESU JSOU POUZE NÁVRHY INTERIÉRU A MUSÍ BÝT ZPRACOVÁNY SAMOSTATNÝM PROJEKTEM STAVBY A STATIKY. PŘESNÉ ROZMĚRY NUTNO PŘED VÝROBOU ZAMĚŘIT NA STAVBĚ

POZNÁMKY: VŠECHNY INTERIÉROVÉ PRVKY BUDOU BĚHEM REALIZACE NA DÍLNĚ SCHVÁLENY ARCHITEKTEM VE FÁZI ROZPRACOVANOSTI, KONEČNÉ PROVEDENÍ VŠECH INTERIÉROVÝCH PRVKŮ BUDE NÁSLEDNĚ SCHVÁLENO ARCHITEKTEM JEŠTĚ PŘED FINÁLNÍ MONTÁŽÍ NA STAVBĚ. SKUTEČNÉ ROZMĚRY A VÝMĚRY VEŠKERÝCH PRVKŮ A NOVÝCH ST. KONSTRUKCÍ NUTNO PŘED PROVÁDĚNÍM OVĚŘIT NA STAVBĚ, KONTAKTY D.MAREK-602468150	AKCE	INVESTOR	AUTORSKÝ NÁVRH:	ČÍSLO VÝKRESU	STUPEŇ
	BRODOVNA	Město Uherský Brod	DL STUDIO	Z06c	PROJEKT INTERIÉRU
	UMÍSTĚNÍ STAVBY	ČÁST DOKUMENTACE		MĚŘÍTKO	DATUM
	UHERSKÝ BROD	projekt interiéru		1:10, 1:25	20.12.2018
		PROJEKT:	VYPRACOVAL:	OBSAH	
		DL STUDIO, s.r.o. PRVNÍHO PLUKU 347/12a Praha 8 - Karlín, 186 00 IČ: 275 68 067 TEL.: 737 259 697	Ing. Kateřina Bubníková		
			KONTROLOVAL:	PARAVAN Z06c	
			Ing. arch. TOMÁŠ HRUBÝ		


RESTAURACE BRODOVNA, Uherský brod

PARAVAN Z06d


ŘEZ A 1:10

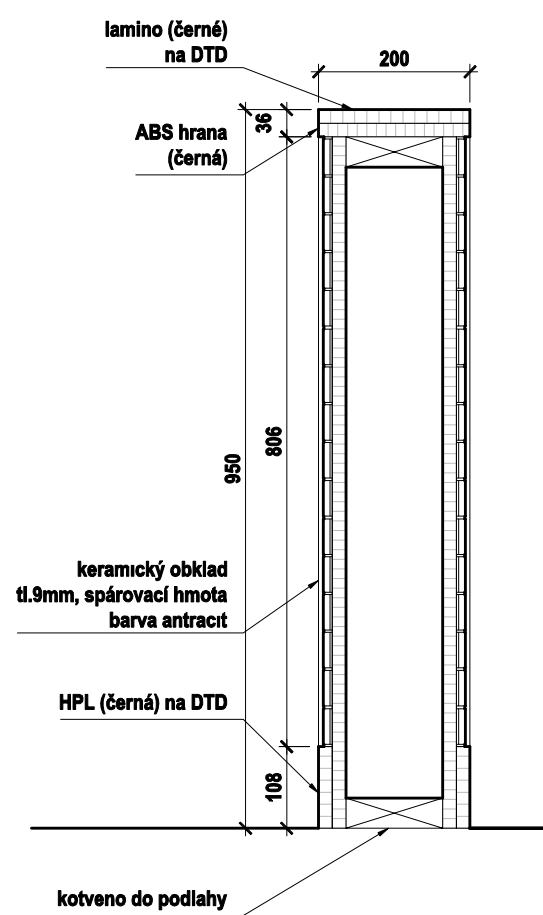


ŘEZ B 1:10

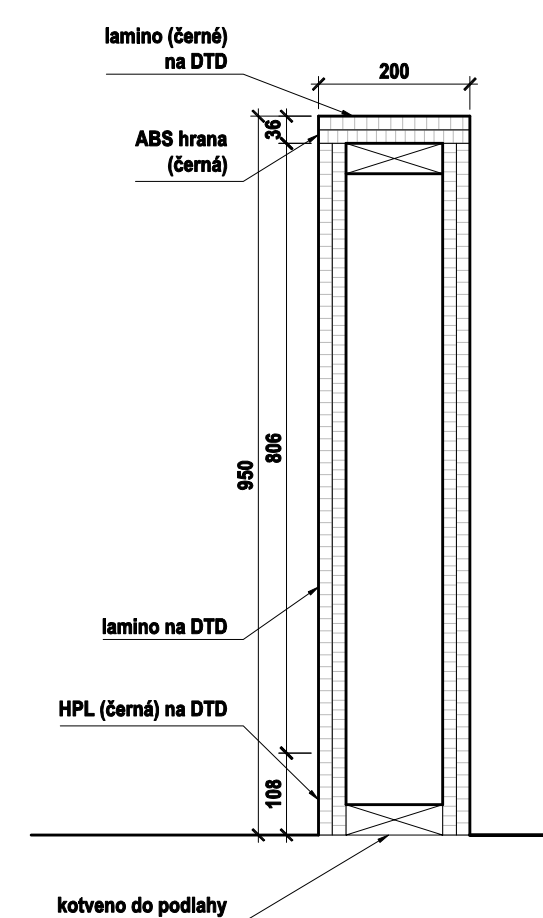

ČELNÍ POHLED 1:25

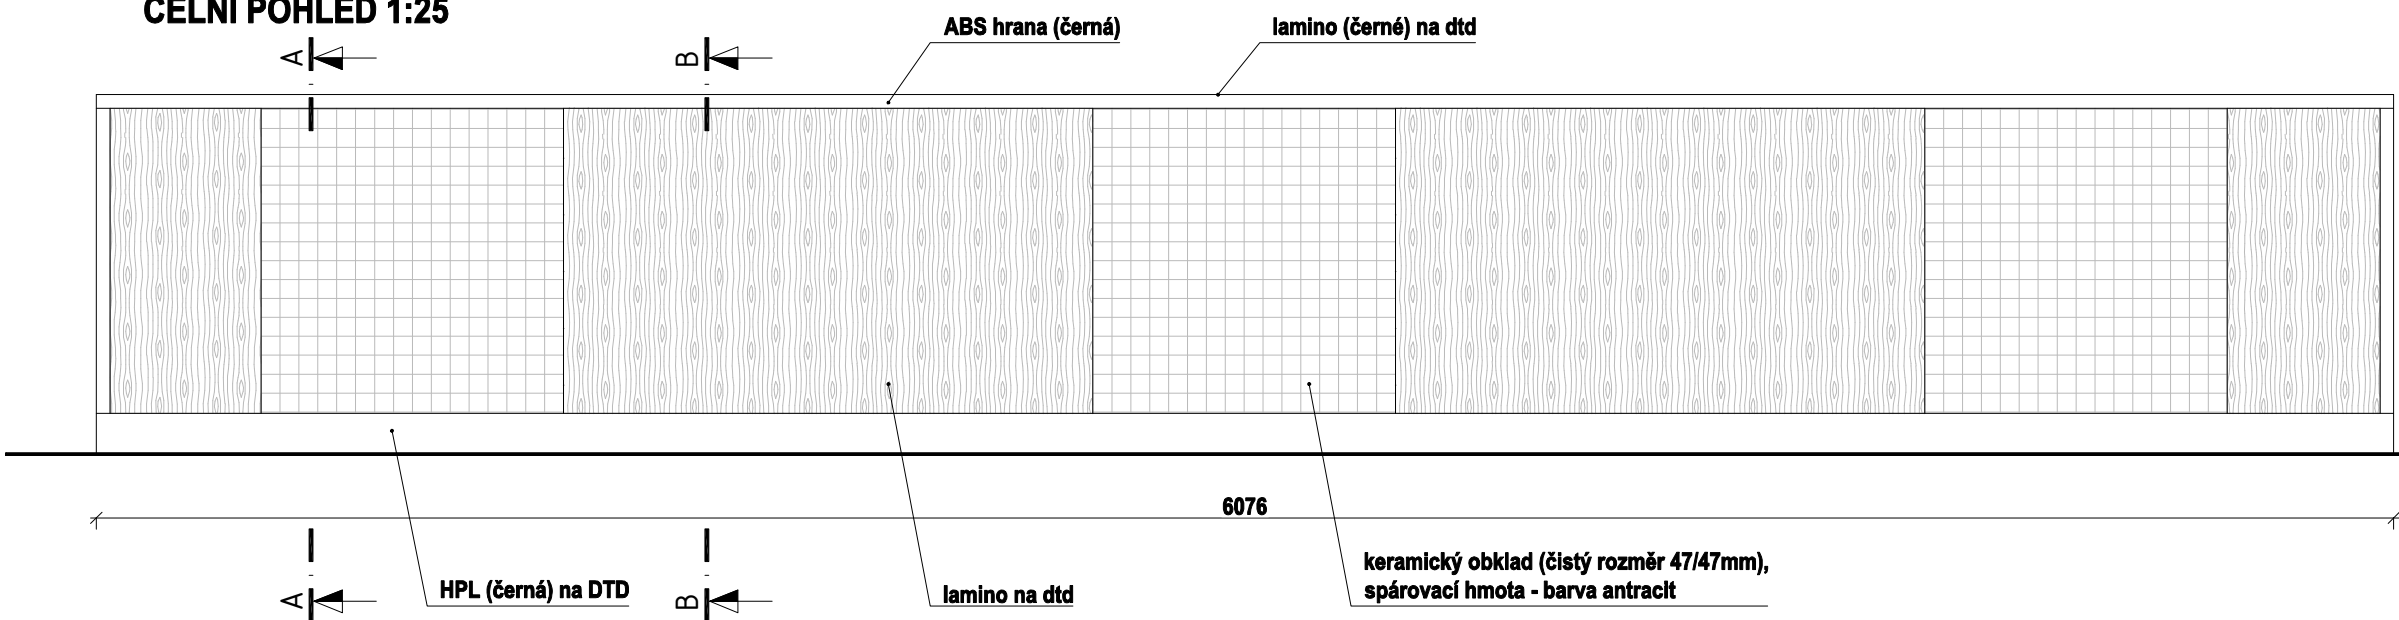

PŮDORYS 1:25

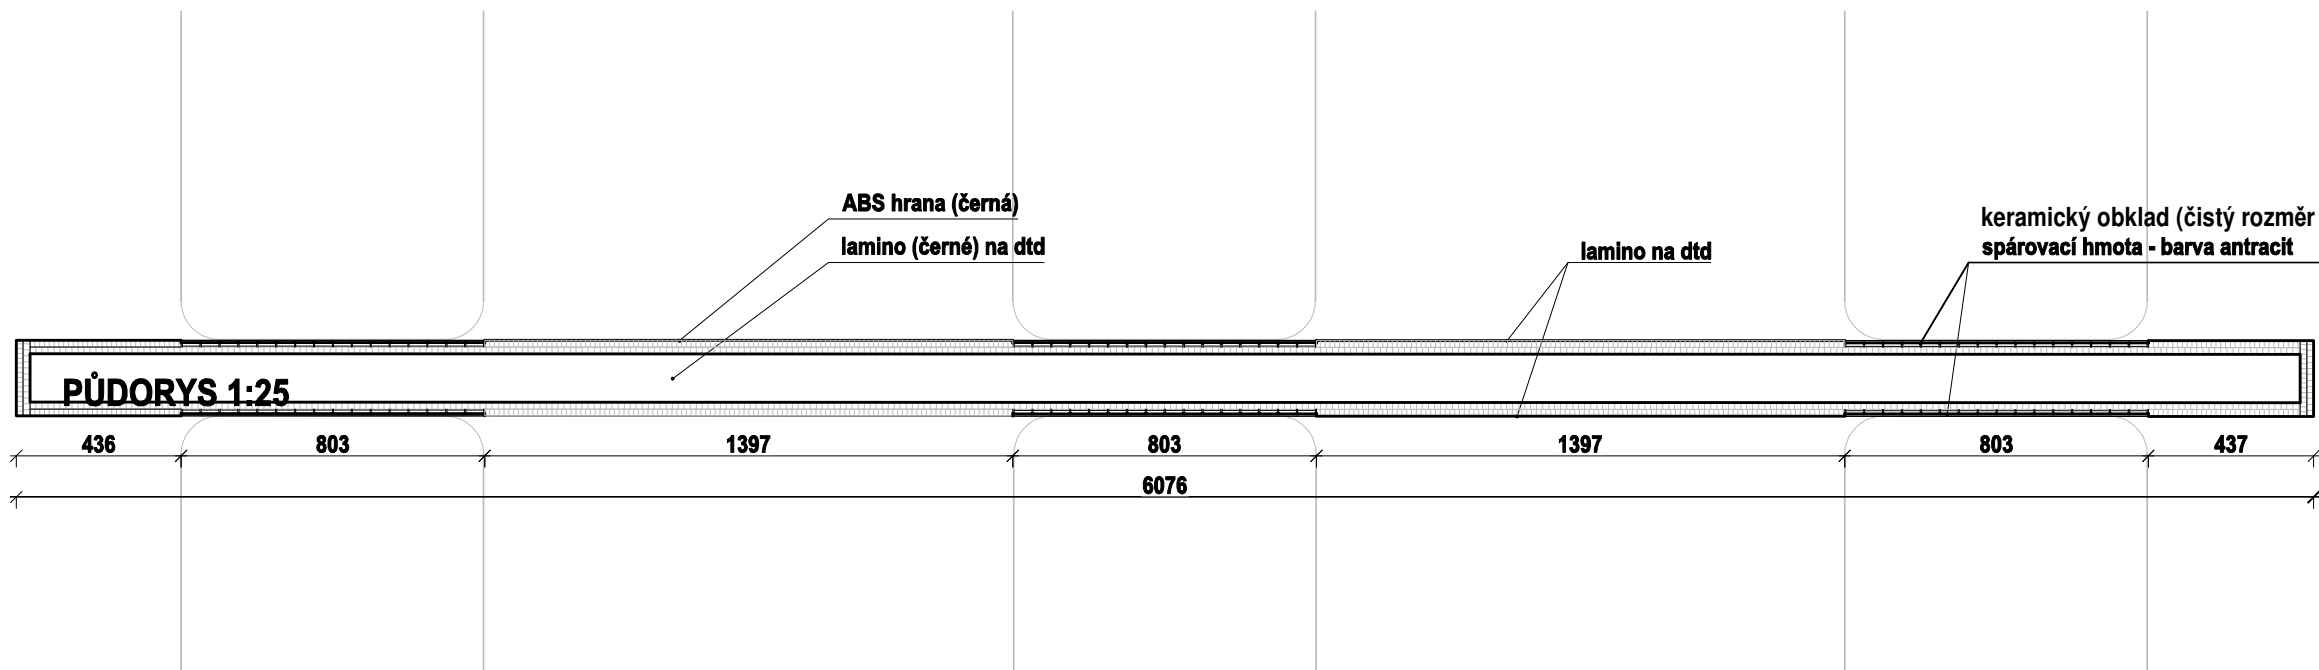


TOTO JE VÝKRES INTERIÉROVÉHO ŘEŠENÍ PROSTORU. NENÍ STAVEBNÍM VÝKRESEM. VEŠKERÉ STAVEBNÍ ÚPRAVY PLYNOUCÍ Z TOHOTO VÝKRESU JSOU POUZE NÁVRHY INTERIÉRU A MUSÍ BÝT ZPRACOVÁNY SAMOSTATNÝM PROJEKTEM STAVBY A STATIKY. PŘESNÉ ROZMĚRY NUTNO PŘED VÝROBOU ZAMĚŘIT NA STAVBĚ		INVESTOR Město Uherský Brod		ČÍSLO VÝKRESU Z06d	STUPEŇ PROJEKT INTERIÉRU
POZNÁMKY: VŠECHNY INTERIÉROVÉ PRVKY BUDOU BĚHEM REALIZACE NA DÍLNĚ SCHVÁLENY ARCHITEKTEM VE FÁZI ROZPRACOVANOSTI, KONEČNÉ PROVEDENÍ VŠECH INTERIÉROVÝCH PRVKŮ BUDE NÁSLEDNĚ SCHVÁLENO ARCHITEKTEM JEŠTĚ PŘED FINÁLNÍ MONTÁŽÍ NA STAVBĚ. SKUTEČNÉ ROZMĚRY A VÝMĚRY VEŠKERÝCH PRVKŮ A NOVÝCH ST. KONSTRUKCÍ NUTNO PŘED PROVÁDĚNÍM OVĚŘIT NA STAVBĚ, KONTAKTY D.MAREK-602468150		ČÁST DOKUMENTACE projekt interiéru		MĚŘÍTKO 1:10, 1:25	DATUM 20.12.2018
UMÍSTĚNÍ STAVBY UHERSKÝ BROD		PROJEKT: DL STUDIO, s.r.o. PRVNÍHO PLUKU 347/12a Praha 8 - Karlín, 186 00 IČ: 275 68 067 TEL.: 737 259 697		OBSAH PARAVAN Z06d	
		AUTORSKÝ NÁVRH: DL STUDIO		VYPRACOVAL: Ing. Kateřina Bubníková	
				KONTROLOVAL: Ing. arch. TOMÁŠ HRUBÝ	


RESTAURACE BRODOVNA, Uherský brod

RAMPA PRO SVĚTLA Z07a-i
ŘEZ 1:10


PŮDORYS 1:25

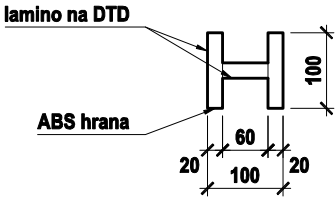


Z07a

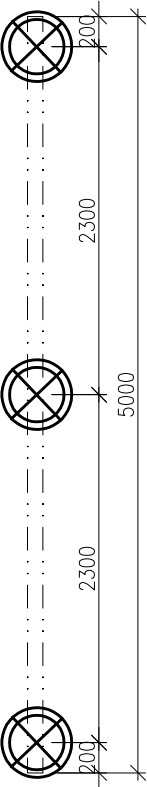


Z07b

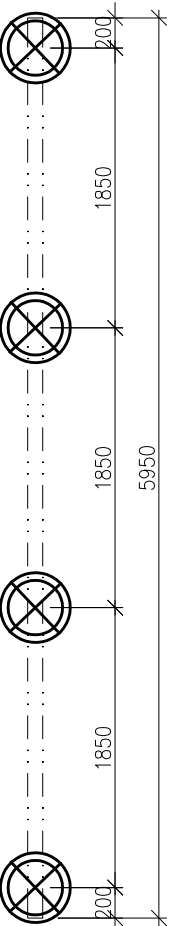


Z07c

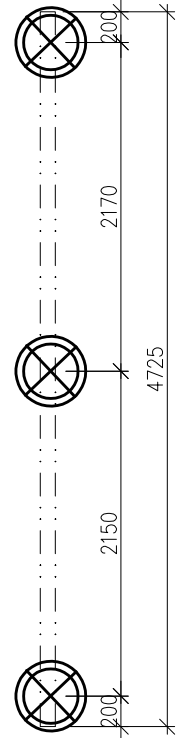


Z07d

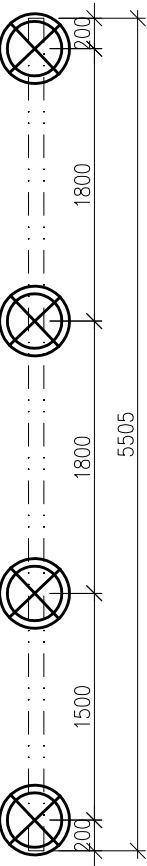


Z07e

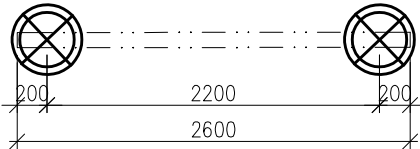


Z07f

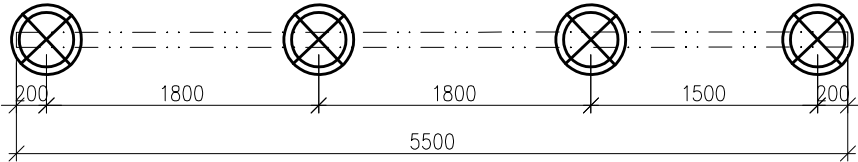


Z07g

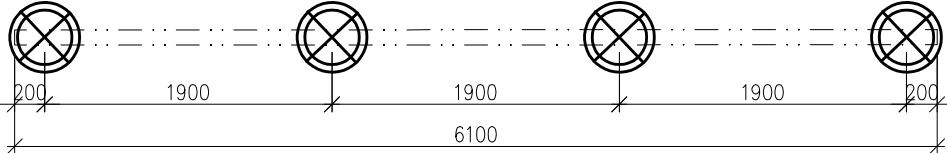

Z07h

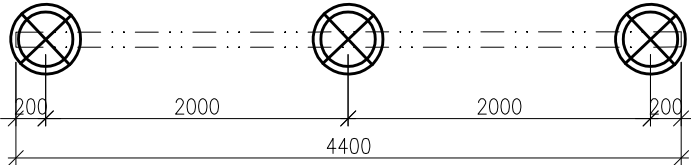


Z07i

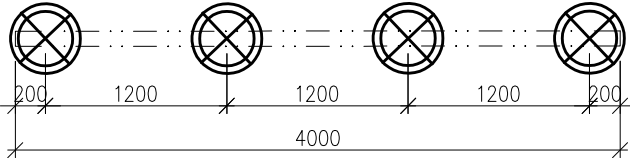


TOTO JE VÝKRES INTERIÉROVÉHO ŘEŠENÍ PROSTORU. NENÍ STAVEBNÍM VÝKRESEM. VEŠKERÉ STAVEBNÍ ÚPRAVY PLYNOUCÍ Z TOHOTO VÝKRESU JSOU POUZE NÁVRHY INTERIÉRU A MUSÍ BÝT ZPRACOVÁNY SAMOSTATNÝM PROJEKTEM STAVBY A STATIKY. PŘESNÉ ROZMĚRY NUTNO PŘED VÝROBOU ZAMĚŘIT NA STAVBĚ					
POZNÁMKY: VŠECHNY INTERIÉROVÉ PRVKY BUDOU BĚHEM REALIZACE NA DÍLNĚ SCHVÁLENY ARCHITEKTEM VE FÁZI ROZPRACOVANOSTI, KONEČNÉ PROVEDENÍ VŠECH INTERIÉROVÝCH PRVKŮ BUDE NÁSLEDNĚ SCHVÁLENO ARCHITEKTEM JEŠTĚ PŘED FINÁLNÍ MONTÁŽÍ NA STAVBĚ. SKUTEČNÉ ROZMĚRY A VÝMĚRY VEŠKERÝCH PRVKŮ A NOVÝCH ST. KONSTRUKCÍ NUTNO PŘED PROVÁDĚNÍM OVĚŘIT NA STAVBĚ, KONTAKTY D.MAREK-602468150	AKCE	INVESTOR	AUTORSKÝ NÁVRH:	ČÍSLO VÝKRESU	STUPEŇ
	BRODOVNA UHERSKÝ BROD	Město Uherský Brod	DL STUDIO	Z07	PROJEKT INTERIÉRU
		ČÁST DOKUMENTACE projekt interiéru		MĚŘÍTKO	DATUM
	UMÍSTĚNÍ STAVBY	PROJEKT:	VYPRACOVAL:	OBSAH	RAMPA PRO SVĚTLA Z07a-i
	UHERSKÝ BROD	DL STUDIO, s.r.o. PRVNÍHO PLUKU 347/12a Praha 8 - Karlín, 186 00 IČ: 275 68 067 TEL.: 737 259 697	Ing. Kateřina Bubníková KONTROLOVAL: Ing. arch. TOMÁŠ HRUBÝ		

RESTAURACE BRODOVNA, Uherský brod

LAMELOVÝ ZAVĚŠENÝ PRVEK Z08a

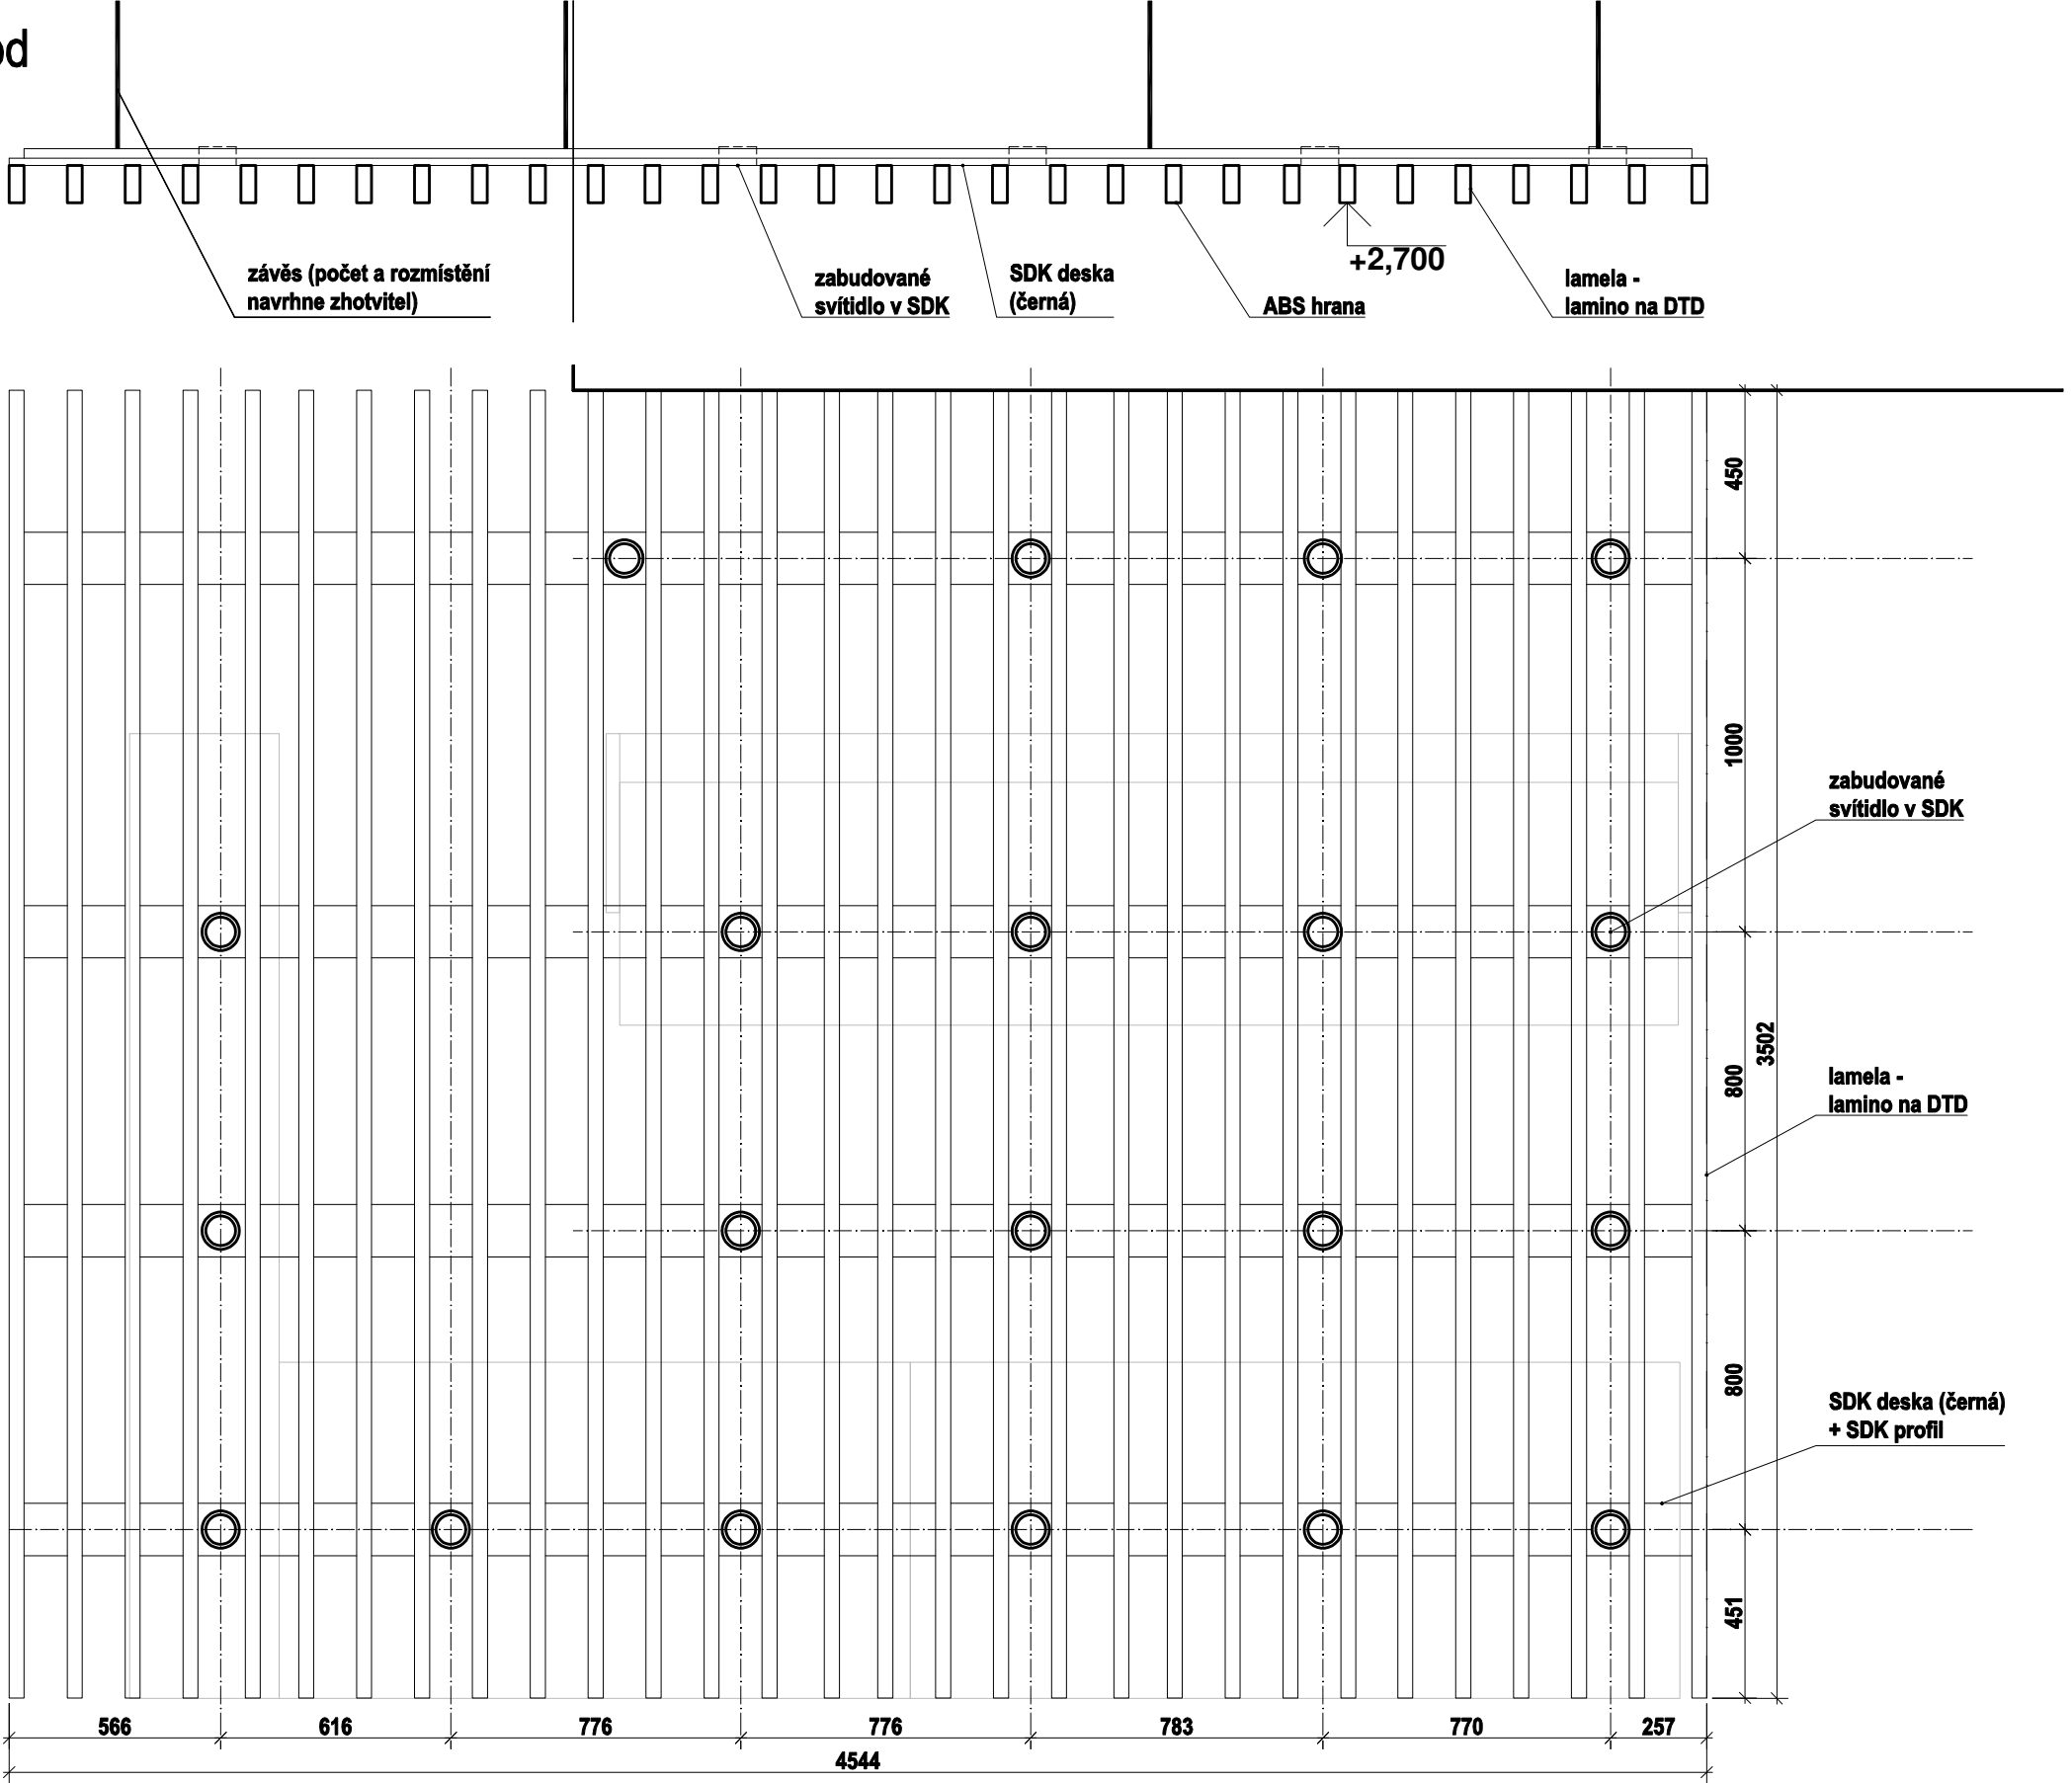


TOTO JE VÝKRES INTERIÉROVÉHO ŘEŠENÍ PROSTORU. NENÍ STAVEBNÍM VÝKRESEM. VEŠKERÉ STAVEBNÍ ÚPRAVY PLYNOUCÍ Z TOHOTO VÝKRESU JSOU POUZE NÁVRHY INTERIÉRU A MUSÍ BÝT ZPRACOVÁNY SAMOSTATNÝM PROJEKTEM STAVBY A STATIKY. PŘESNÉ ROZMĚRY NUTNO PŘED VÝROBOU ZAMĚŘIT NA STAVBĚ


POZNÁMKY: VŠECHNY INTERIÉROVÉ PRVKY BUDOU BĚHEM REALIZACE NA DÍLNĚ SCHVÁLENY ARCHITEKTEM VE FÁZI ROZPRACOVANOSTI, KONEČNÉ PROVEDENÍ VŠECH INTERIÉROVÝCH PRVKŮ BUDE NÁSLEDNĚ SCHVÁLENO ARCHITEKTEM JEŠTĚ PŘED FINÁLNÍ MONTÁŽÍ NA STAVBĚ. SKUTEČNÉ ROZMĚRY A VÝMĚRY VEŠKERÝCH PRVKŮ A NOVÝCH ST. KONSTRUKCÍ NUTNO PŘED PROVÁDĚNÍM OVĚŘIT NA STAVBĚ, KONTAKTY D.MAREK-602468150	AKCE	INVESTOR	AUTORSKÝ NÁVRH:	ČÍSLO VÝKRESU	STUPEŇ
	BRODOVNA	Město Uherský Brod	DL STUDIO	Z08a	PROJEKT INTERIÉRU
	UHERSKÝ BROD	ČÁST DOKUMENTACE projekt interiéru		MĚŘÍTKO	DATUM
	UMÍSTĚNÍ STAVBY	PROJEKT:	VYPRACOVAL:	OBSAH	
	UHERSKÝ BROD	DL STUDIO, s.r.o.	Ing. Kateřina Bubníková		
		PRVNÍHO PLYNU 347/12a Praha 8 - Karlín, 186 00 IČ: 275 68 067 TEL.: 737 259 697	KONTROLOVAL: Ing. arch. TOMÁŠ HRUBÝ		
				LAMELOVÝ ZAVĚŠENÝ PRVEK	

RESTAURACE BRODOVNA, Uherský brod

LAMELOVÝ ZAVĚŠENÝ PRVEK Z08b

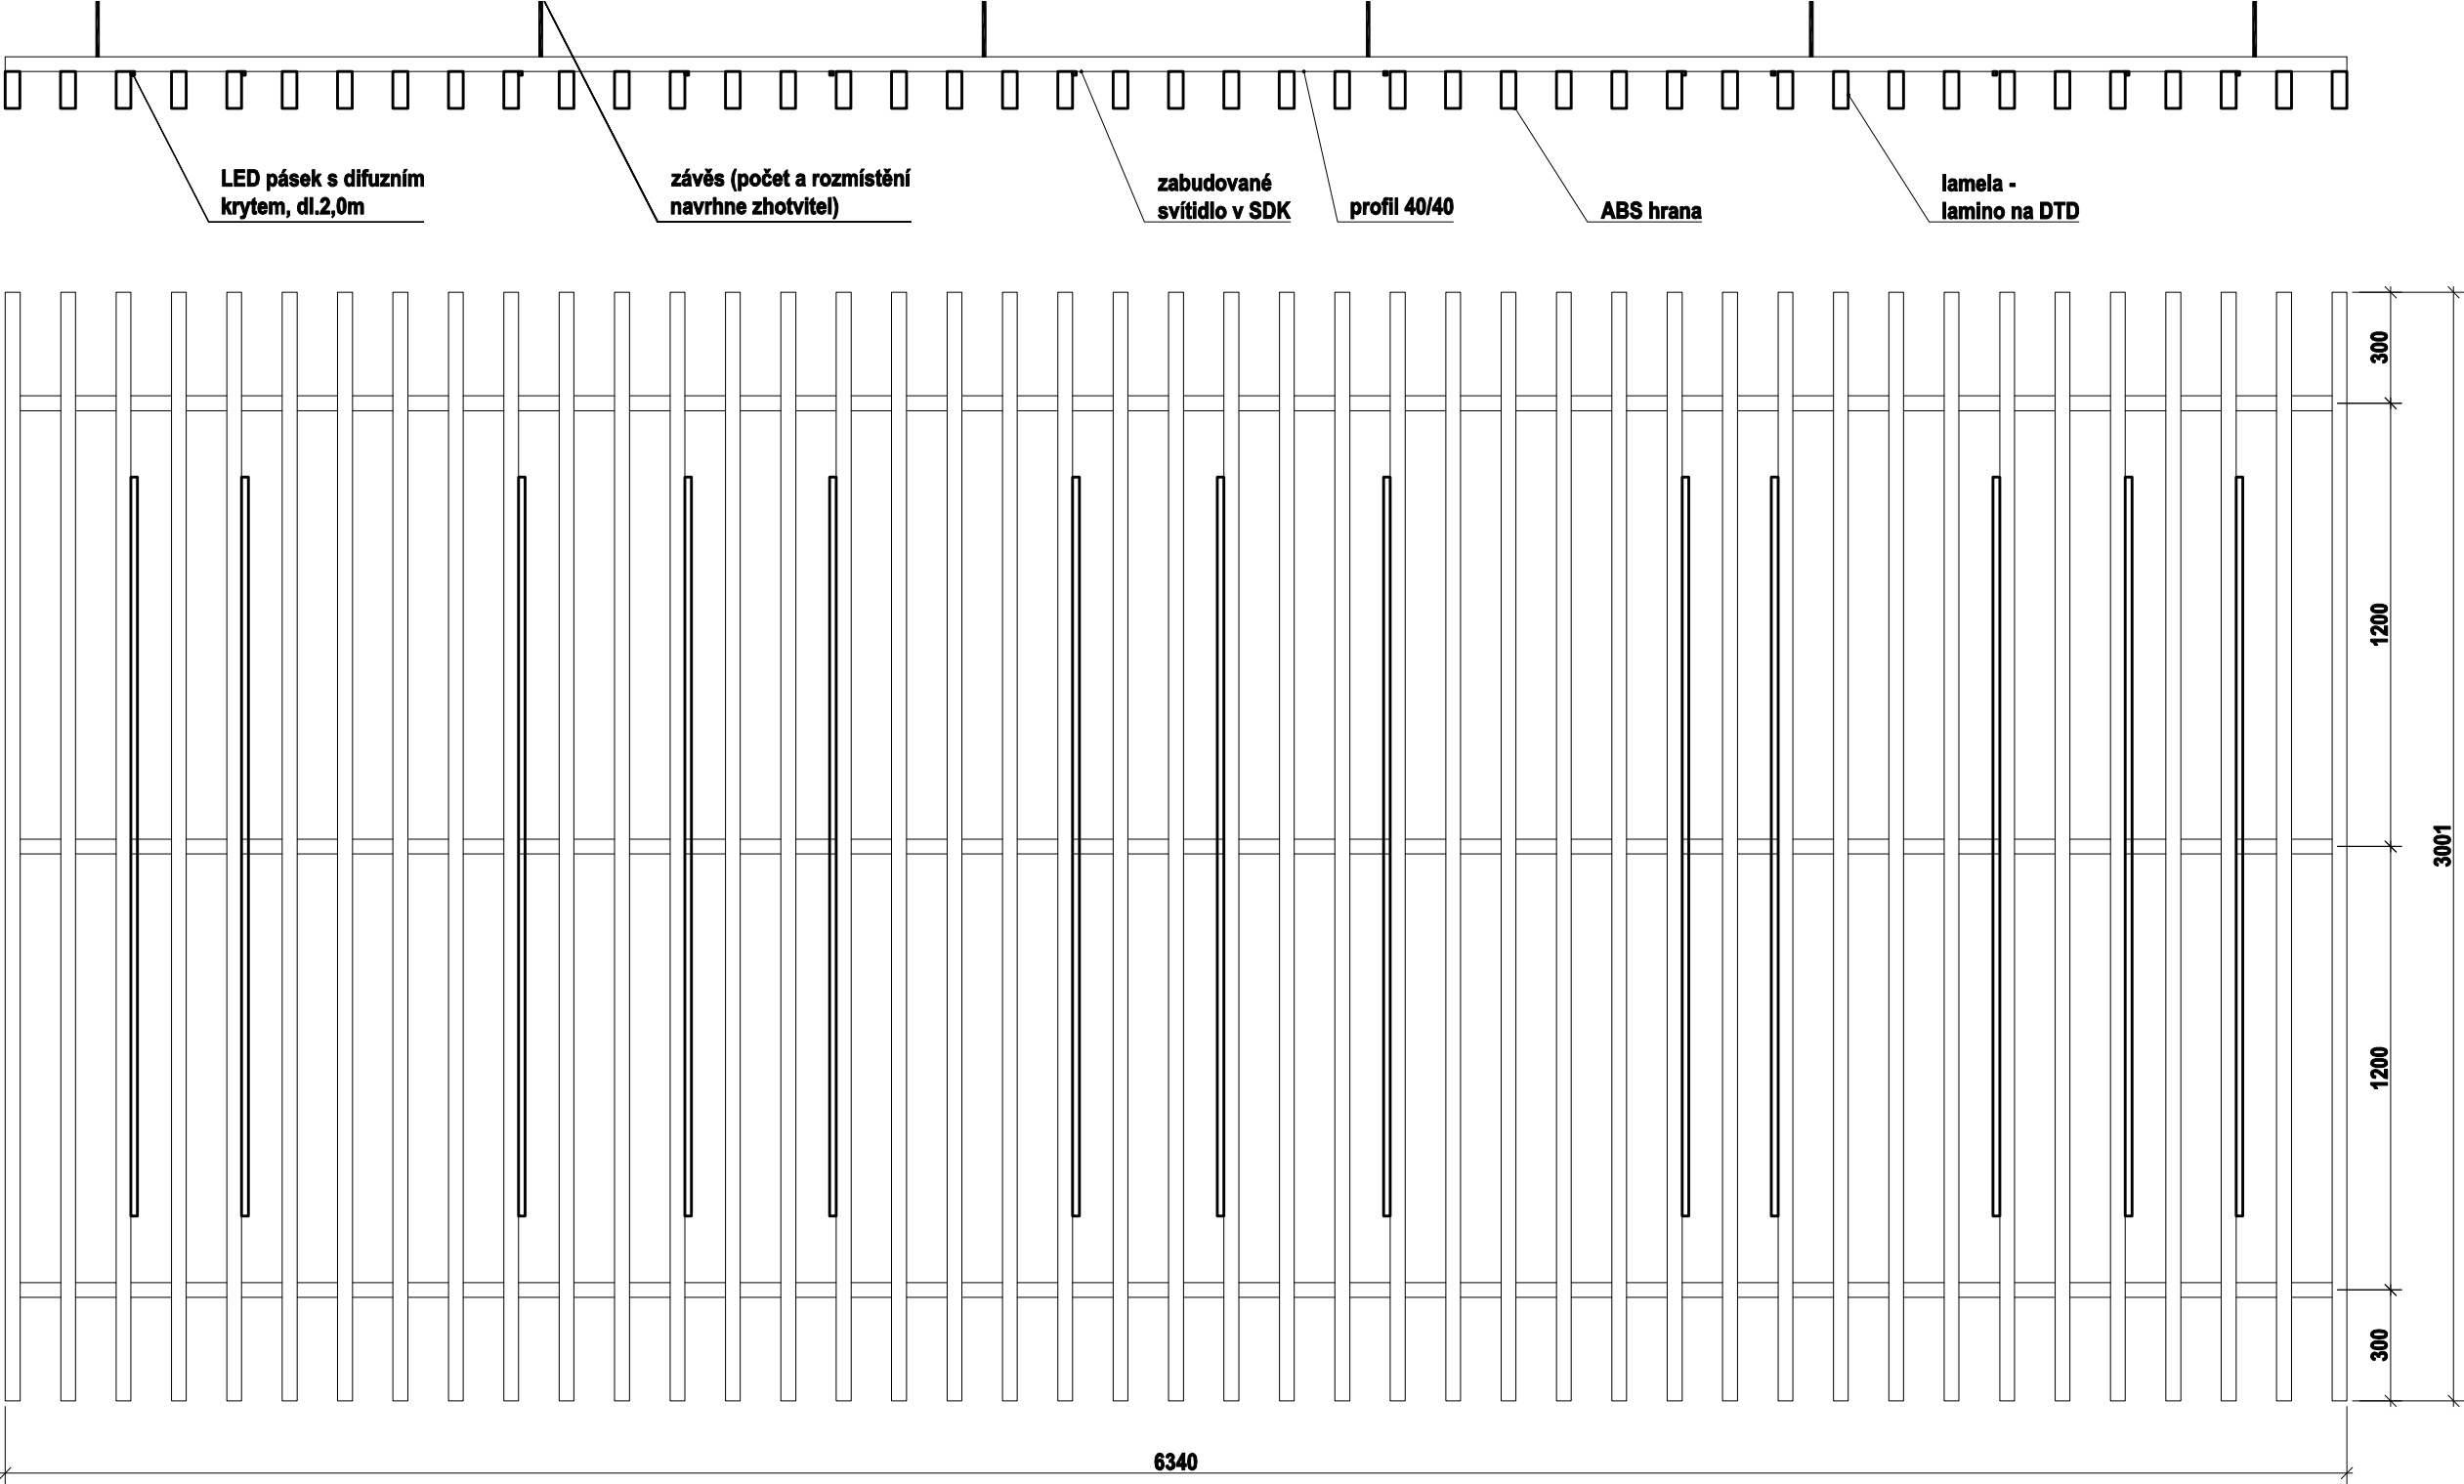


TOTO JE VÝKRES INTERIÉROVÉHO ŘEŠENÍ PROSTORU. NENÍ STAVEBNÍM VÝKRESEM. VEŠKERÉ STAVEBNÍ ÚPRAVY PLYNOUCÍ Z TOHOTO VÝKRESU JSOU POUZE NÁVRHY INTERIÉRU A MUSÍ BÝT ZPRACOVÁNY SAMOSTATNÝM PROJEKTEM STAVBY A STATIKY. PŘESNÉ ROZMĚRY NUTNO PŘED VÝROBOU ZAMĚŘIT NA STAVBĚ

POZNÁMKY: VŠECHNY INTERIÉROVÉ PRVKY BUDOU BĚHEM REALIZACE NA DÍLNĚ SCHVÁLENY ARCHITEKTEM VE FÁZI ROZPRACOVANOSTI, KONEČNÉ PROVEDENÍ VŠECH INTERIÉROVÝCH PRVKŮ BUDE NÁSLEDNĚ SCHVÁLENO ARCHITEKTEM JEŠTĚ PŘED FINÁLNÍ MONTÁŽÍ NA STAVBĚ. SKUTEČNÉ ROZMĚRY A VÝMĚRY VEŠKERÝCH PRVKŮ A NOVÝCH ST. KONSTRUKCÍ NUTNO PŘED PROVÁDĚNÍM OVĚŘIT NA STAVBĚ, KONTAKTY D.MAREK-602468150	AKCE BRODOVNA UHERSKÝ BROD	INVESTOR Město Uherský Brod	AUTORSKÝ NÁVRH: DL STUDIO	ČÍSLO VÝKRESU Z08b	STUPEŇ PROJEKT INTERIÉRU
	UMÍSTĚNÍ STAVBY UHERSKÝ BROD	ČÁST DOKUMENTACE projekt interiéru		MĚŘÍTKO 1:25	DATUM 20.12.2018
		PROJEKT: DL STUDIO, s.r.o. PRVNÍHO PLUKU 347/12a Praha 8 - Karlín, 186 00 IČ: 275 68 067 TEL.: 737 259 697	 VYPRACOVAL: Ing. Kateřina Bubníková KONTROLOVAL: Ing. arch. TOMÁŠ HRUBÝ	OBSAH LAMELOVÝ ZAVĚŠENÝ PRVEK	


RESTAURACE BRODOVNA, Uherský brod

OBKLAD POLOPŘÍČKY Z09

ŘEZ A 1:10

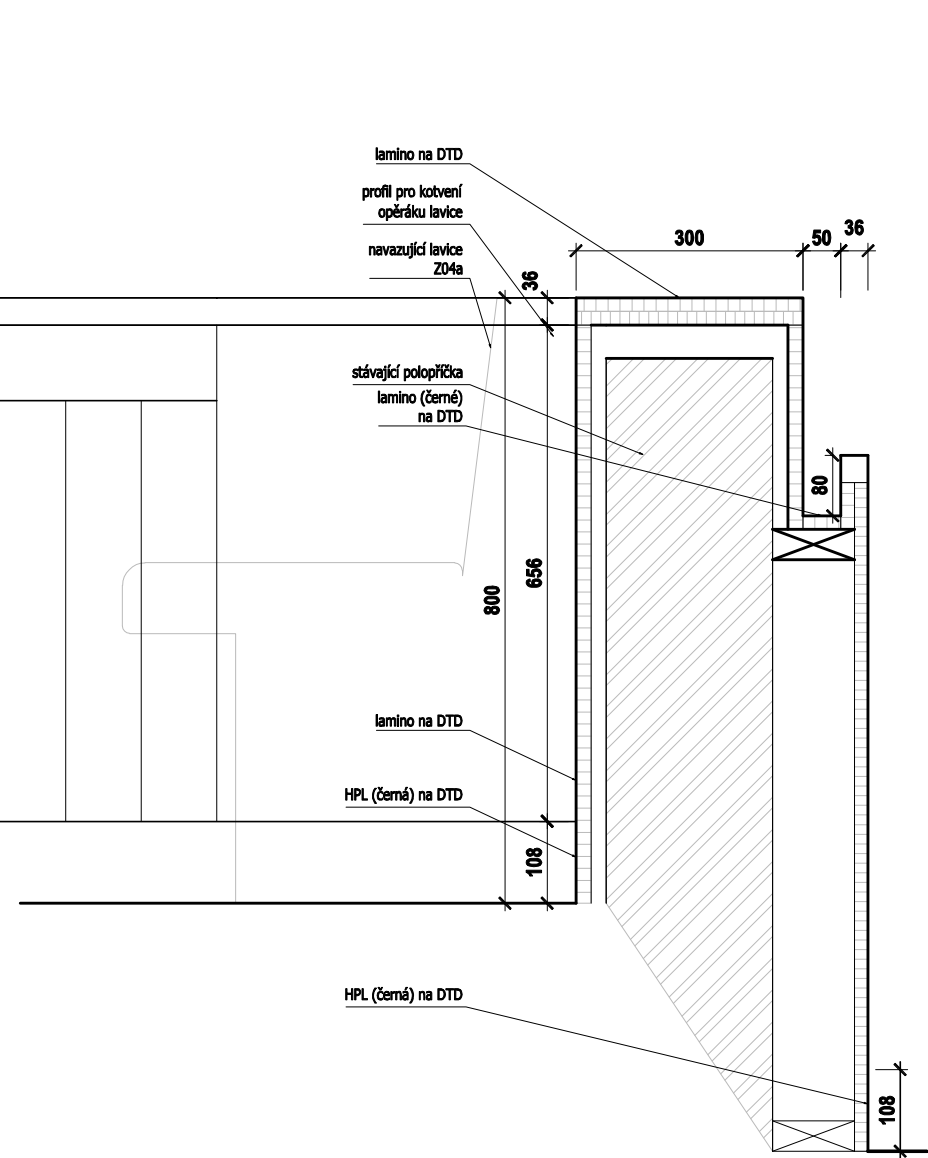

ŘEZ B 1:10

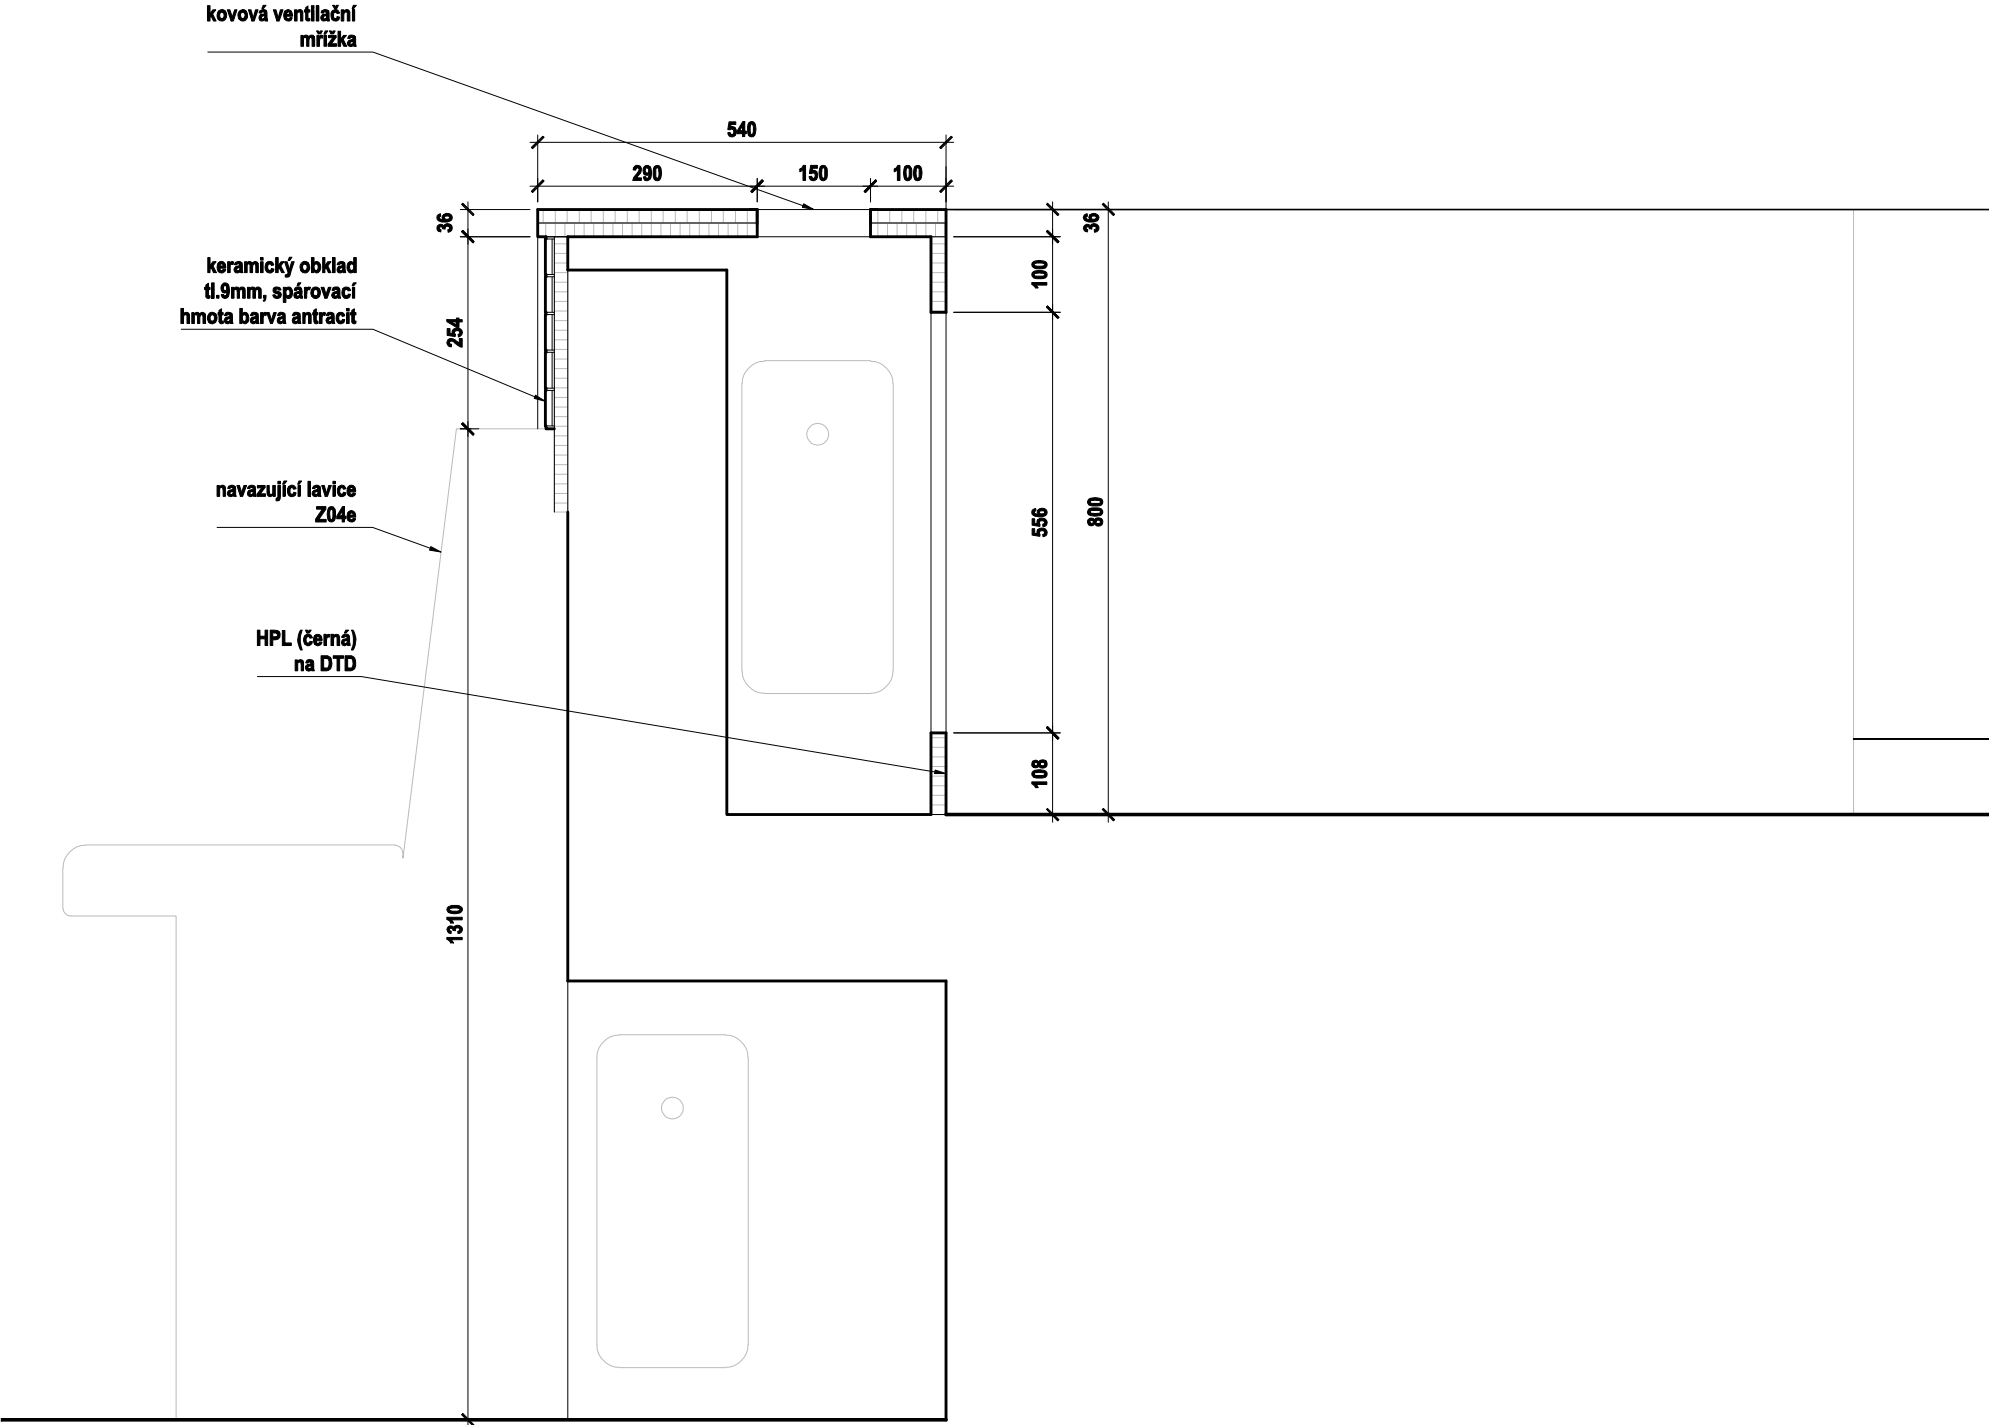

TOTO JE VÝKRES INTERIÉROVÉHO ŘEŠENÍ PROSTORU. NENÍ STAVEBNÍM VÝKRESEM. VEŠKERÉ STAVEBNÍ ÚPRAVY PLYNOUCÍ Z TOHOTO VÝKRESU JSOU POUZE NÁVRHY INTERIÉRU A MUSÍ BÝT ZPRACOVÁNY SAMOSTATNÝM PROJEKTEM STAVBY A STATIKY. PŘESNÉ ROZMĚRY NUTNO PŘED VÝROBOU ZAMĚŘIT NA STAVBĚ

POZNÁMKY: VŠECHNY INTERIÉROVÉ PRVKY BUDOU BĚHEM REALIZACE NA DÍLNĚ SCHVÁLENY ARCHITEKTEM VE FÁZI ROZPRACOVANOSTI, KONEČNÉ PROVEDENÍ VŠECH INTERIÉROVÝCH PRVKŮ BUDE NÁSLEDNĚ SCHVÁLENO ARCHITEKTEM JEŠTĚ PŘED FINÁLNÍ MONTÁŽÍ NA STAVBĚ. SKUTEČNÉ ROZMĚRY A VÝMĚRY VEŠKERÝCH PRVKŮ A NOVÝCH ST. KONSTRUKCÍ NUTNO PŘED PROVÁDĚNÍM OVĚŘIT NA STAVBĚ, KONTAKTY D.MAREK-602468150	AKCE BRODOVNA UHERSKÝ BROD	INVESTOR Město Uherský Brod	AUTORSKÝ NÁVRH: DL STUDIO	ČÍSLO VÝKRESU Z09	STUPEŇ PROJEKT INTERIÉRU
	UMÍSTĚNÍ STAVBY UHERSKÝ BROD	ČÁST DOKUMENTACE projekt interiéru		MĚŘÍTKO 1:10	DATUM 20.12.2018
		PROJEKT: DL STUDIO, s.r.o. PRVNÍHO PLUKU 347/12a Praha 8 - Karlín, 186 00 IČ: 275 68 067 TEL.: 737 259 697	VYPRACOVAL: Ing. Kateřina Bubníková KONTROLOVAL: Ing. arch. TOMÁŠ HRUBÝ	OBSAH OBKLAD POLOPŘÍČKY	

OBKLAD POLOPŘÍČKY Z09

POHLED 1




POZNÁMKY: VŠECHNY INTERIÉROVÉ PRVKY BUDOU BĚHEM REALIZACE NA DÍLNĚ SCHVÁLENY ARCHITEKTEM VE FÁZI ROZPRACOVANOSTI, KONEČNÉ PŘEVEDENÍ VŠECH INTERIÉROVÝCH PRVKŮ BUDE NÁSLEDNĚ SCHVÁLENO ARCHITEKTEM JEŠTĚ PŘED FINÁLNÍ MONTÁŽÍ NA STAVBĚ. SKUTEČNÉ ROZMĚRY A VÝMĚRY VEŠKERÝCH PRVKŮ A NOVÝCH ST. KONSTRUKCÍ NUTNO PŘED PROVÁDĚNÍM OVĚRIT NA STAVBĚ, KONTAKTY D.MAREK-602468150	AKCE BRODOVNA UHERSKÝ BROD	INVESTOR Město Uherský Brod	AUTORSKÝ NÁVRH: DL STUDIO	ČÍSLO VÝKRESU Z09	STUPEŇ PROJEKT INTERIÉRU
	UMÍSTĚNÍ STAVBY UHERSKÝ BROD	ČÁST DOKUMENTACE projekt interiéru	PROJEKT: DL STUDIO, s.r.o. PRVNÍHO PŁUKU 347/12a Praha 8 - Karlín, 186 00 IČ: 275 68 067 TEL : 737 259 697	VYPRACOVAL: Ing. Kateřina Bubeníková KONTROLOVAL: Ing. arch. TOMÁŠ HRUBÝ	MĚŘÍTKO 1:25
				OBSAH OBKLAD POLOPŘÍČKY	


RESTAURACE BRODOVNA, Uherský brod

OBKLAD POLOPŘÍČKY Z09


POHLED 3

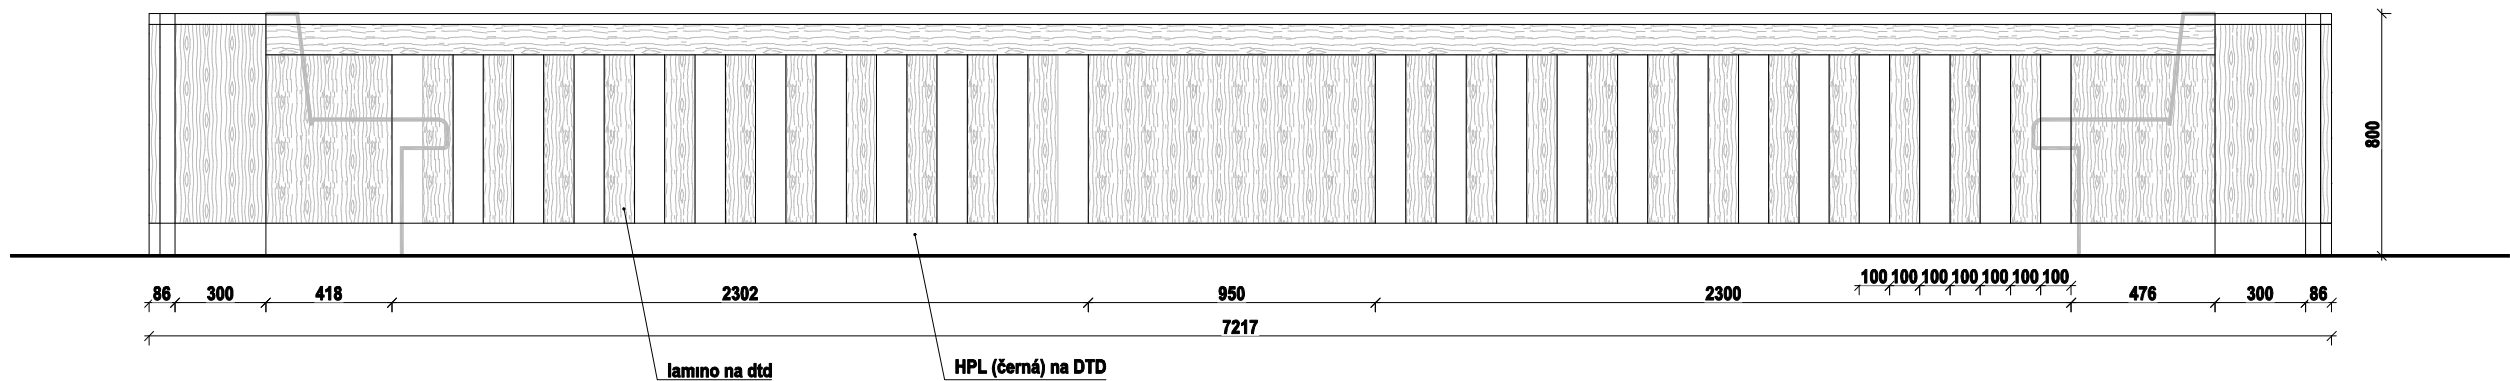


POHLED 2

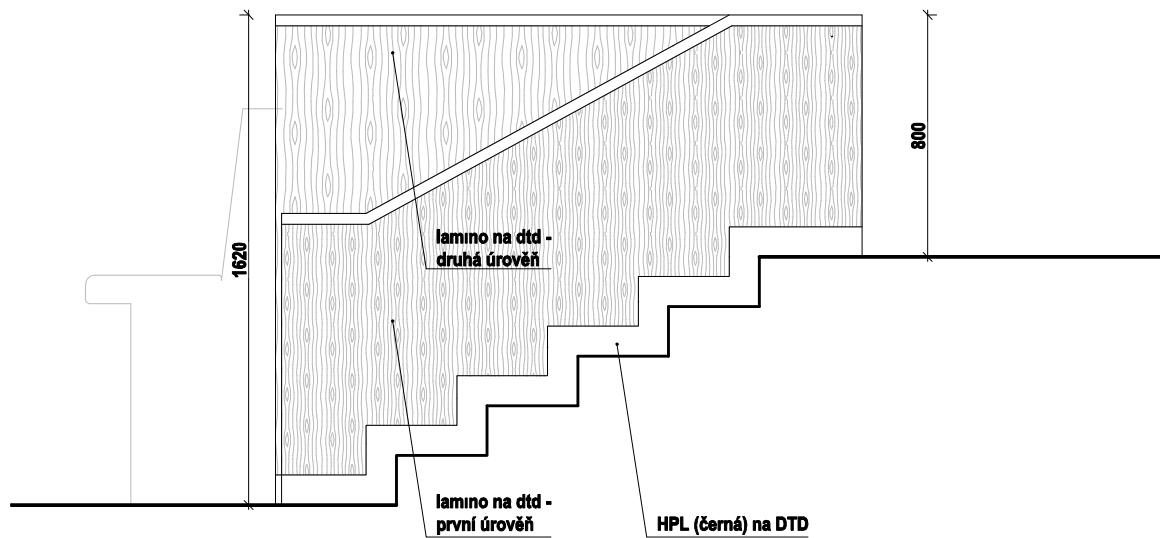

DETAIL A

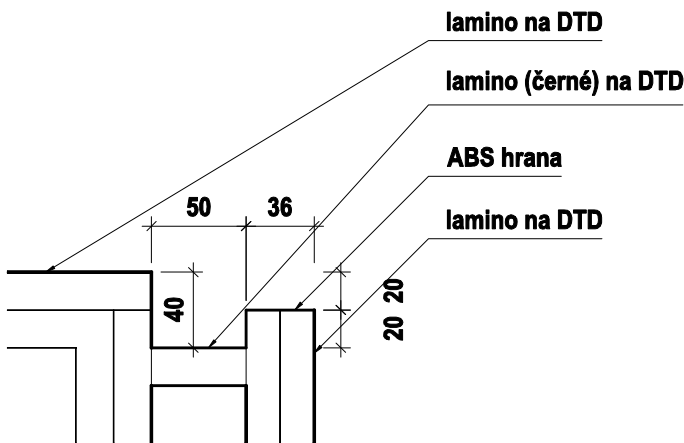


DETAIL B

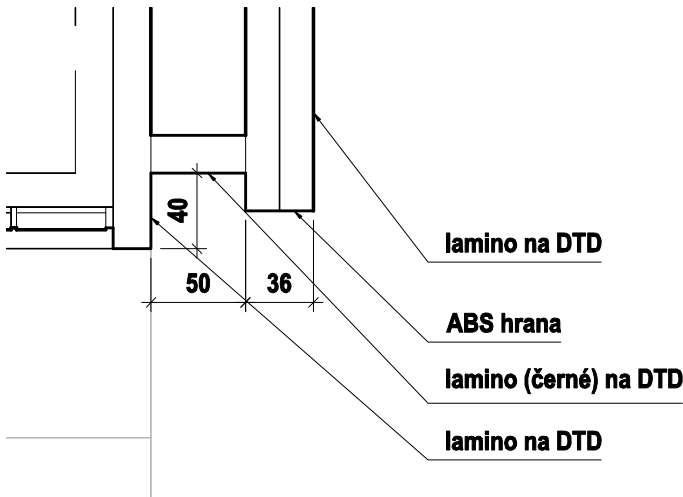


TOTO JE VÝKRES INTERIÉROVÉHO ŘEŠENÍ PROSTORU. NENÍ STAVEBNÍM VÝKRESEM. VEŠKERÉ STAVEBNÍ ÚPRAVY PLYNOUCÍ Z TOHOTO VÝKRESU JSOU POUZE NÁVRHY INTERIÉRU A MUSÍ BÝT ZPRACOVÁNY SAMOSTATNÝM PROJEKTEM STAVBY A STATIKY. PŘESNÉ ROZMĚRY NUTNO PŘED VÝROBOU ZAMĚŘIT NA STAVBĚ					
POZNÁMKY: VŠECHNY INTERIÉROVÉ PRVKY BUDOU BĚHEM REALIZACE NA DÍLNĚ SCHVÁLENY ARCHITEKTEM VE FÁZI ROZPRACOVANOSTI, KONEČNÉ PROVEDENÍ VŠECH INTERIÉROVÝCH PRVKŮ BUDE NÁSLEDNĚ SCHVÁLENO ARCHITEKTEM JEŠTĚ PŘED FINÁLNÍ MONTÁŽÍ NA STAVBĚ. SKUTEČNÉ ROZMĚRY A VÝMĚRY VEŠKERÝCH PRVKŮ A NOVÝCH ST. KONSTRUKCÍ NUTNO PŘED PROVÁDĚNÍM OVĚŘIT NA STAVBĚ, KONTAKTY D.MAREK-602468150	AKCE	INVESTOR	AUTORSKÝ NÁVRH:	ČÍSLO VÝKRESU	STUPEŇ
	BRODOVNA	Město Uherský Brod	DL STUDIO	Z09	PROJEKT INTERIÉRU
	UHERSKÝ BROD	ČÁST DOKUMENTACE projekt interiéru		MĚŘÍTKO 1:25	DATUM 20.12.2018
	UMÍSTĚNÍ STAVBY	PROJEKT: DL STUDIO, s.r.o. PRVNÍHO PLUKU 347/12a Praha 8 - Karlín, 186 00 IČ: 275 68 067 TEL.: 737 259 697		VYPRACOVAL: Ing. Kateřina Bubníková	OBSAH OBKLAD POLOPŘÍČKY
UHERSKÝ BROD			KONTROLOVAL: Ing. arch. TOMÁŠ HRUBÝ		

RESTAURACE BRODOVNA, Uherský brod
VYSOKÝ PULT Z10


ŘEZ 1:10

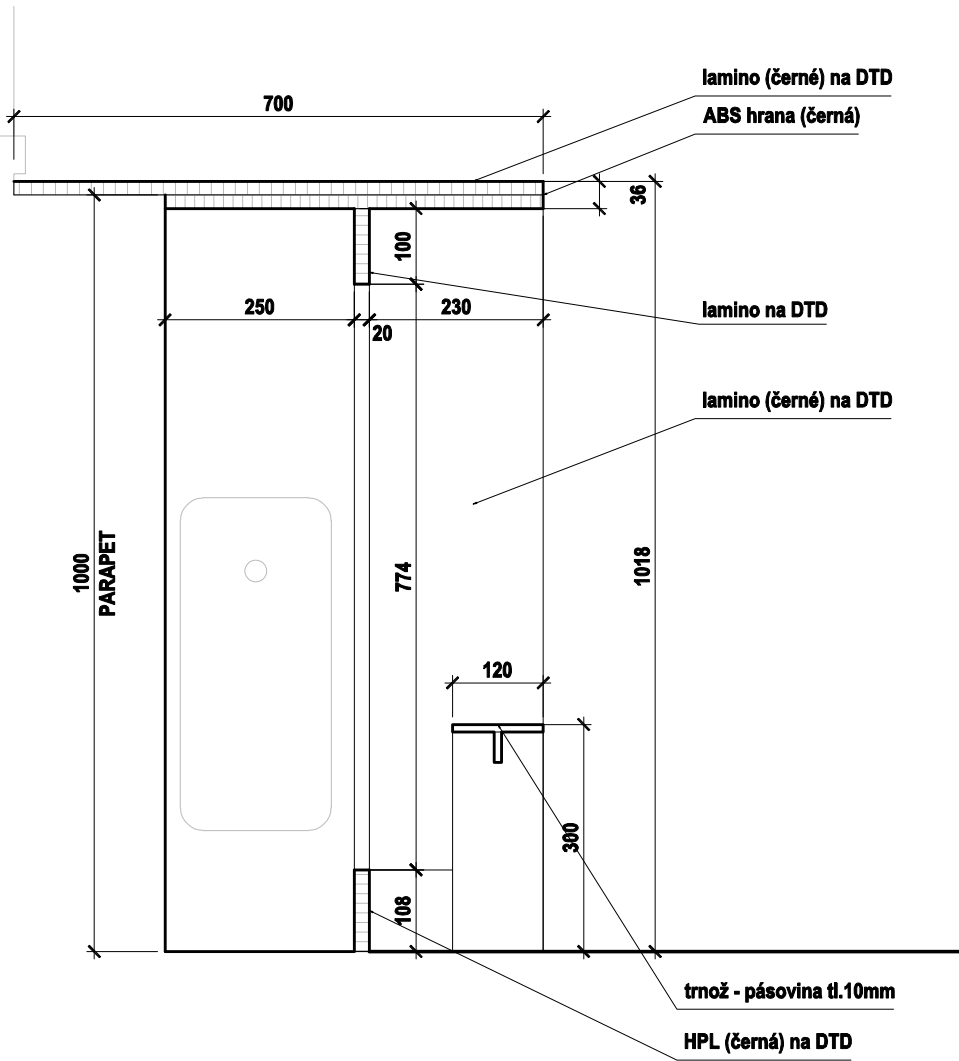

POHLED 1 1:25

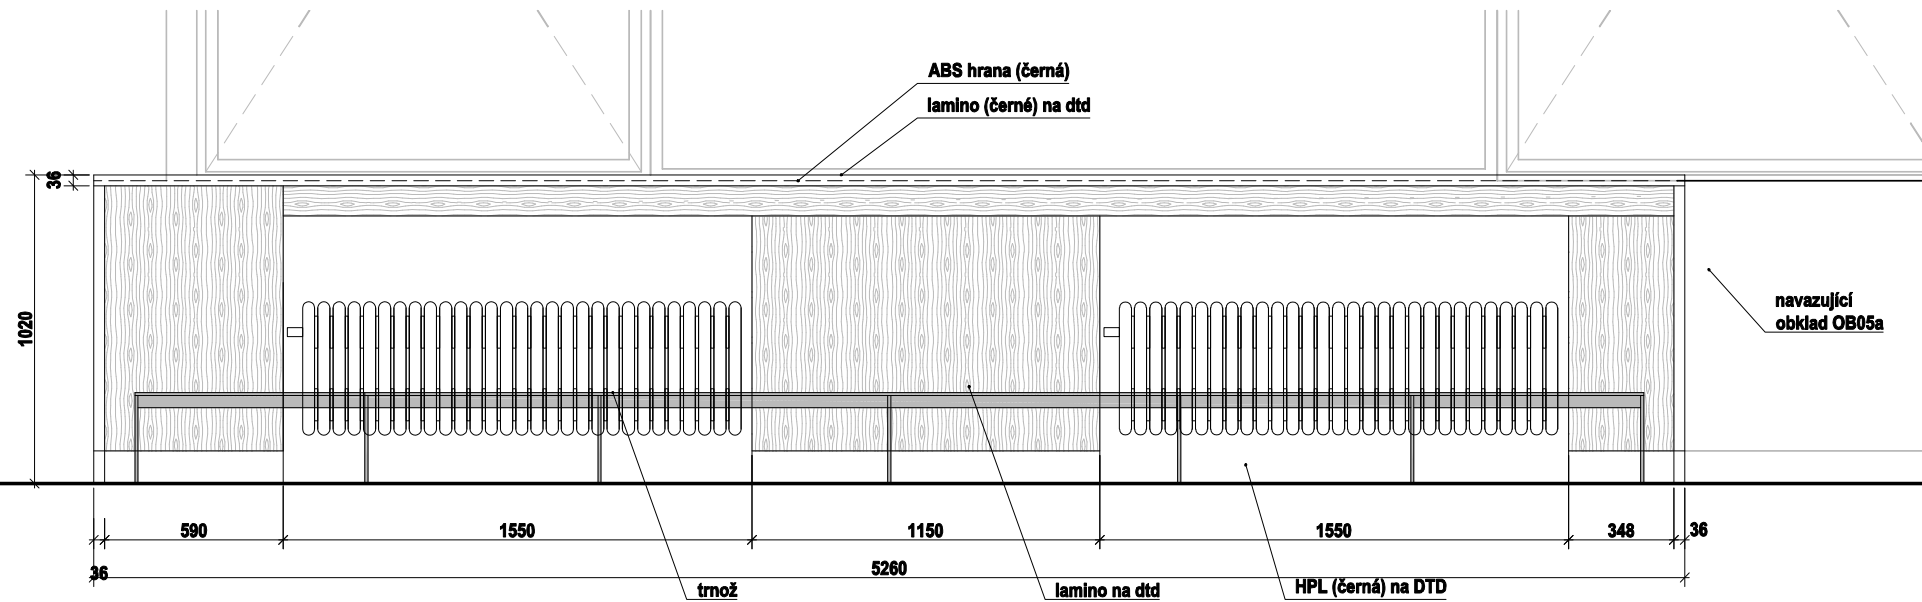

PŮDORYS 1:25

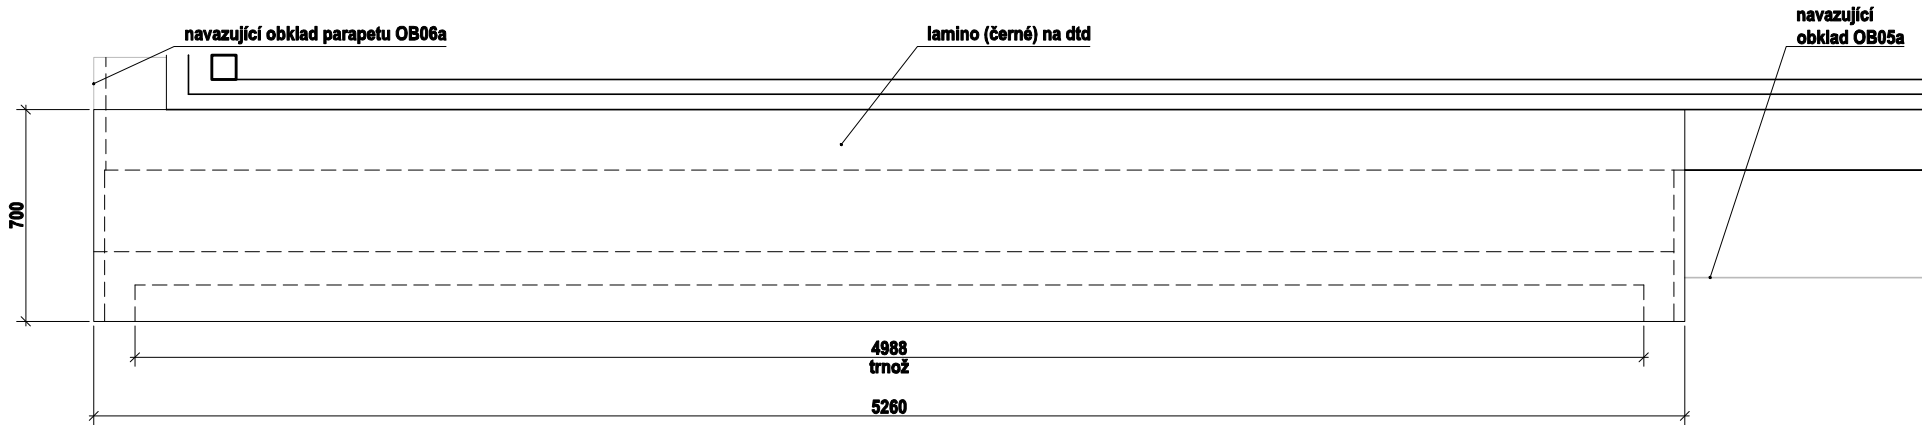


TOTO JE VÝKRES INTERIÉROVÉHO ŘEŠENÍ PROSTORU. NENÍ STAVEBNÍM VÝKRESEM. VEŠKERÉ STAVEBNÍ ÚPRAVY PLYNOUCÍ Z TOHOTO VÝKRESU JSOU POUZE NÁVRHY INTERIÉRU A MUSÍ BÝT ZPRACOVÁNY SAMOSTATNÝM PROJEKTEM STAVBY A STATIKY. PŘESNÉ ROZMĚRY NUTNO PŘED VÝROBOU ZAMĚŘIT NA STAVBĚ

POZNÁMKY: VŠECHNY INTERIÉROVÉ PRVKY BUDOU BĚHEM REALIZACE NA DÍLNĚ SCHVÁLENY ARCHITEKTEM VE FÁZI ROZPRACOVANOSTI, KONEČNÉ PROVEDENÍ VŠECH INTERIÉROVÝCH PRVKŮ BUDE NÁSLEDNĚ SCHVÁLENO ARCHITEKTEM JEŠTĚ PŘED FINÁLNÍ MONTÁŽÍ NA STAVBĚ. SKUTEČNÉ ROZMĚRY A VÝMĚRY VEŠKERÝCH PRVKŮ A NOVÝCH ST. KONSTRUKCÍ NUTNO PŘED PROVÁDĚNÍM OVĚŘIT NA STAVBĚ, KONTAKTY D.MAREK-602468150	AKCE	INVESTOR	AUTORSKÝ NÁVRH:	ČÍSLO VÝKRESU	STUPEŇ	
	BRODOVNA UHERSKÝ BROD	ČÁST DOKUMENTACE	Město Uherský Brod	DL STUDIO	Z10	PROJEKT INTERIÉRU
		projekt interiéru			MĚŘÍTKO	DATUM
		UMÍSTĚNÍ STAVBY	PROJEKT:	VYPRACOVAL:	1:10, 1:25	20.12.2018
	UHERSKÝ BROD	DL STUDIO, s.r.o. PRVNÍHO PLUKU 347/12a Praha 8 - Karlín, 186 00 IČ: 275 68 067 TEL.: 737 259 697	Ing. Kateřina Bubníková KONTROLOVAL: Ing. arch. TOMÁŠ HRUBÝ	OBSAH VYSOKÝ PULT		


RESTAURACE BRODOVNA, Uherský brod

OBKLAD OB01a, OB01b, OB01c


OB01a - ŘEZ 1:10

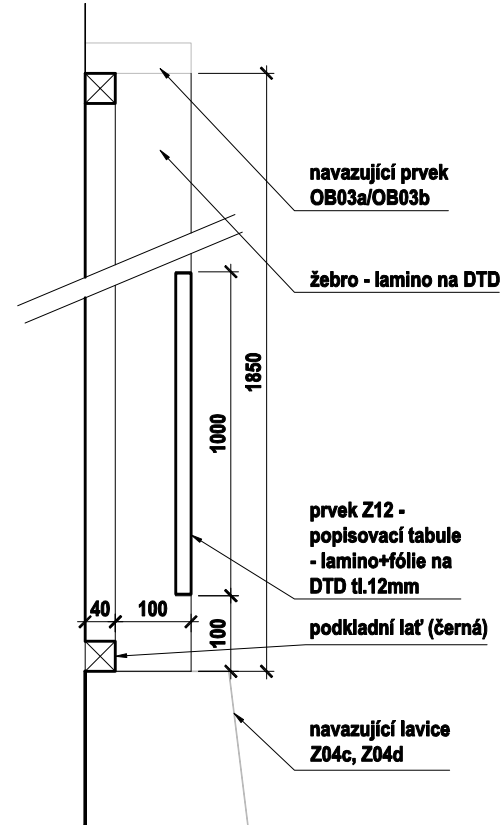


OB01a - POHLED 1:25

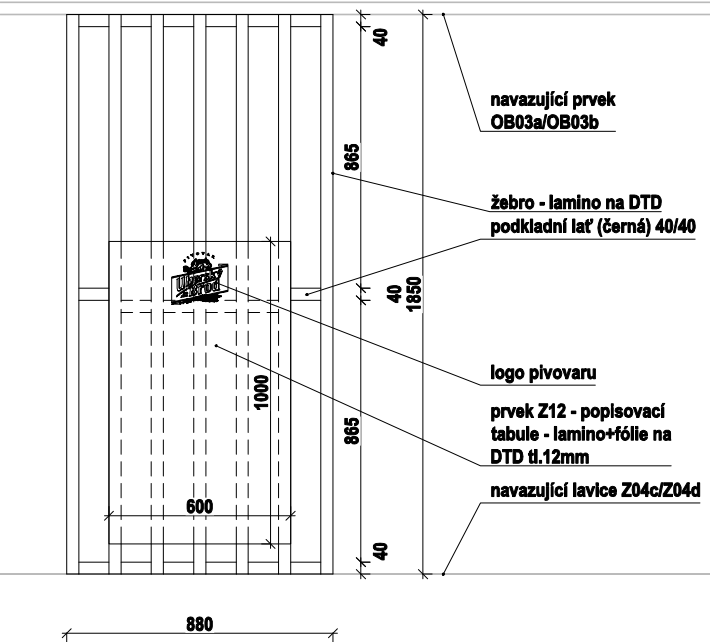


OB01b - POHLED 1:25

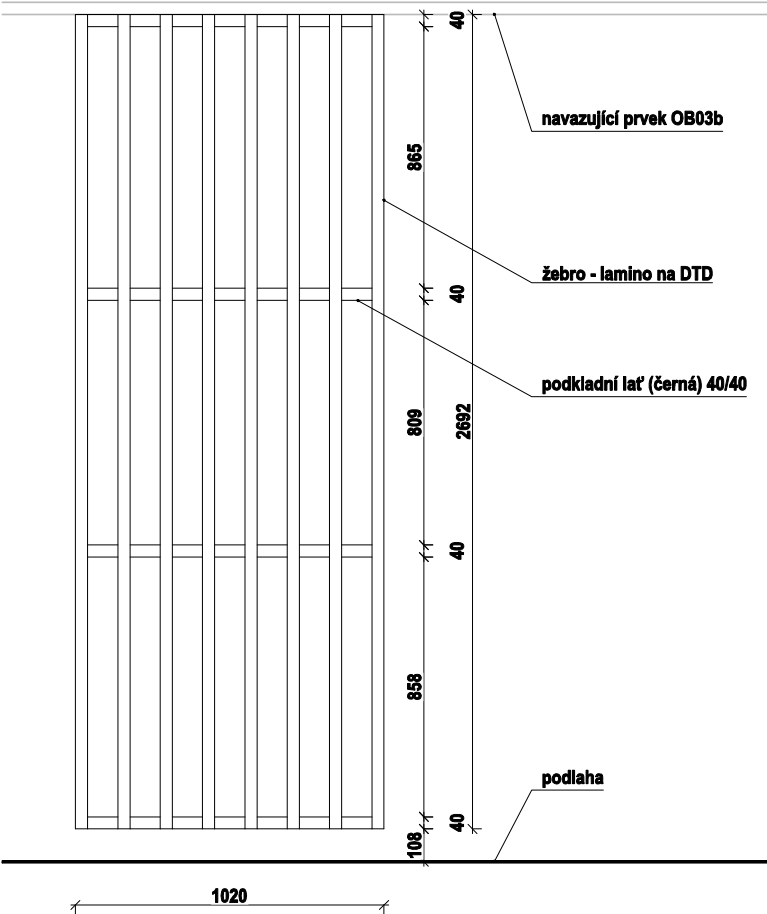


OB01c - POHLED 1:25

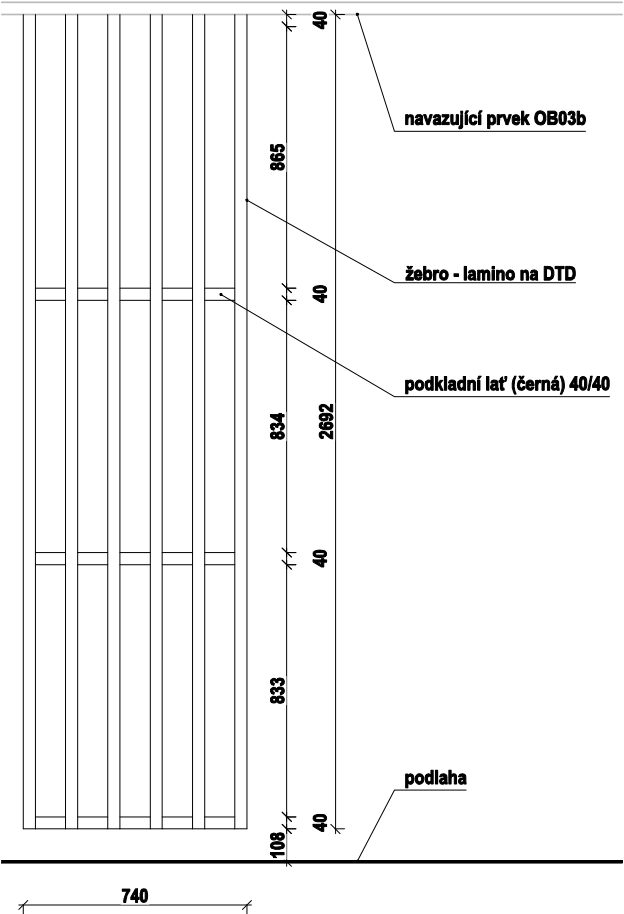


OB01b, OB01c - ŘEZ 1:10

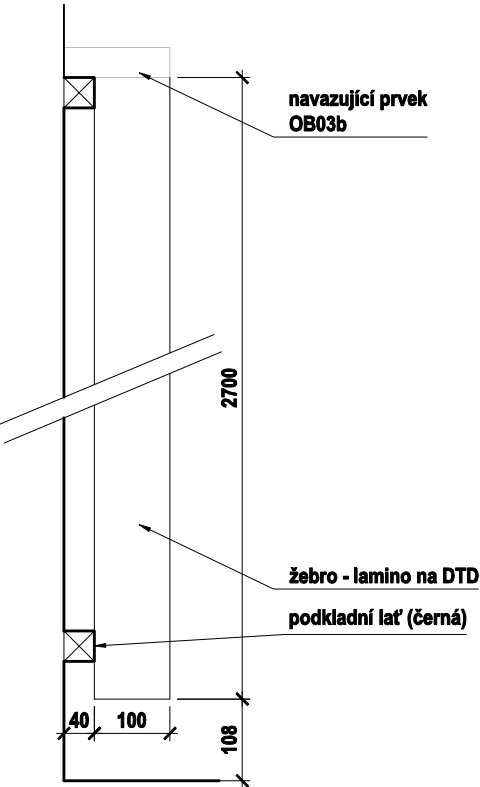


OB01a - PŮDORYS 1:25

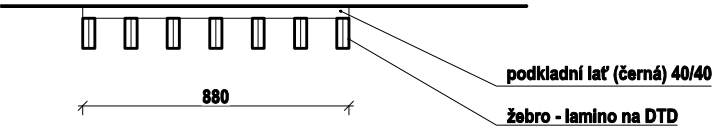


OB01b - PŮDORYS 1:25

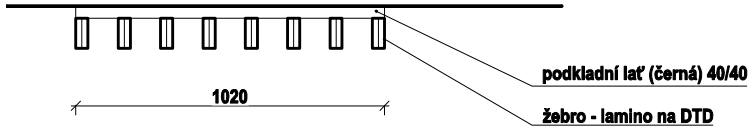

OB01c - PŮDORYS 1:25

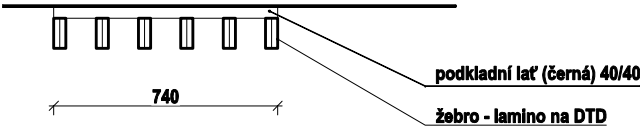


TOTO JE VÝKRES INTERIÉROVÉHO ŘEŠENÍ PROSTORU. NENÍ STAVEBNÍM VÝKRESEM. VEŠKERÉ STAVEBNÍ ÚPRAVY PLYNOUCÍ Z TOHOTO VÝKRESU JSOU POUZE NÁVRHY INTERIÉRU A MUSÍ BÝT ZPRACOVÁNY SAMOSTATNÝM PROJEKTEM STAVBY A STATIKY. PŘESNÉ ROZMĚRY NUTNO PŘED VÝROBOU ZAMĚŘIT NA STAVBĚ						
POZNÁMKY: VŠECHNY INTERIÉROVÉ PRVKY BUDOU BĚHEM REALIZACE NA DÍLNĚ SCHVÁLENY ARCHITEKTEM VE FÁZI ROZPRACOVANOSTI, KONEČNÉ PROVEDENÍ VŠECH INTERIÉROVÝCH PRVKŮ BUDE NÁSLEDNĚ SCHVÁLENO ARCHITEKTEM JEŠTĚ PŘED FINÁLNÍ MONTÁŽÍ NA STAVBĚ. SKUTEČNÉ ROZMĚRY A VÝMĚRY VEŠKERÝCH PRVKŮ A NOVÝCH ST. KONSTRUKCÍ NUTNO PŘED PROVÁDĚNÍM OVĚŘIT NA STAVBĚ, KONTAKTY D.MAREK-602468150	AKCE	INVESTOR	AUTORSKÝ NÁVRH:	ČÍSLO VÝKRESU	STUPEŇ	
	BRODOVNA UHERSKÝ BROD	Město Uherský Brod	DL STUDIO	OB01	PROJEKT INTERIÉRU	
		ČÁST DOKUMENTACE projekt interiéru			MĚŘÍTKO	DATUM
			PROJEKT:	VYPRACOVAL:	1:10, 1:25	20.12.2018
	UMÍSTĚNÍ STAVBY		DL STUDIO, s.r.o. PRVNÍHO PLUKU 347/12a Praha 8 - Karlín, 186 00 IČ: 275 68 067 TEL.: 737 259 697	Ing. Kateřina Bubníková	OBSAH	
UHERSKÝ BROD			KONTROLOVAL:	OBKLAD OB01a, OB01b, OB01c, TABULE Z12		
			Ing. arch. TOMÁŠ HRUBÝ			


RESTAURACE BRODOVNA, Uherský brod

OBKLAD OB01d, OB01e


OB01d - ŘEZ 1:10

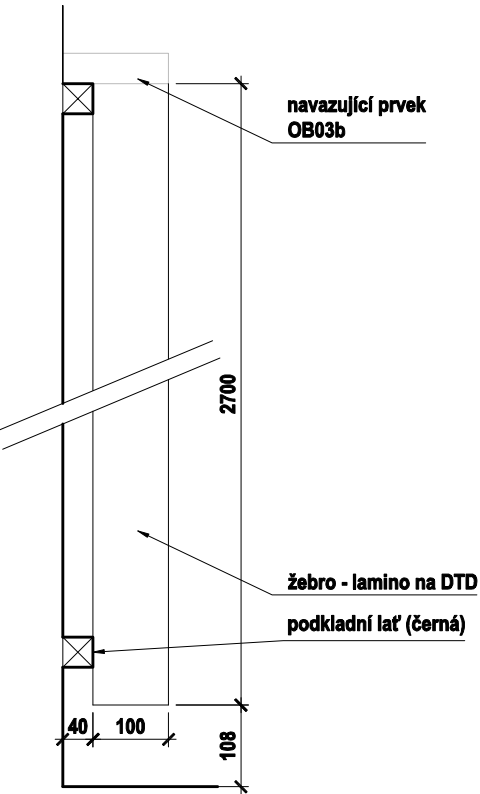


OB01e - ŘEZ 1:10

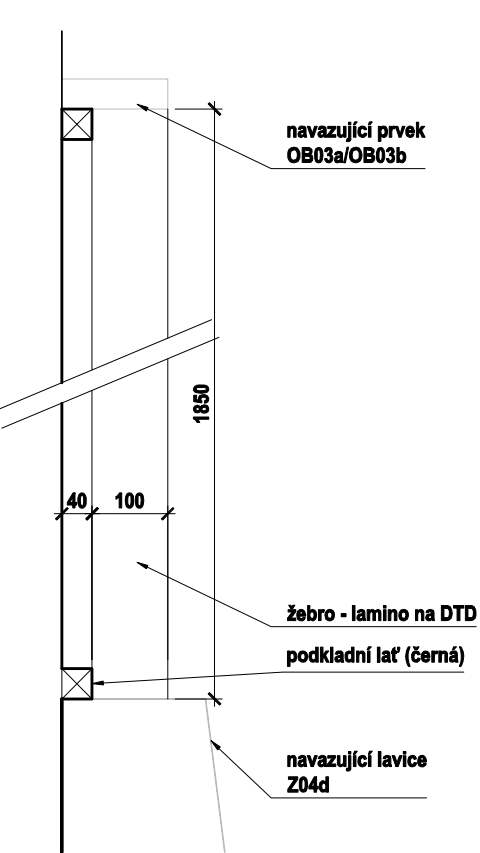


OB01d - POHLED 1:25

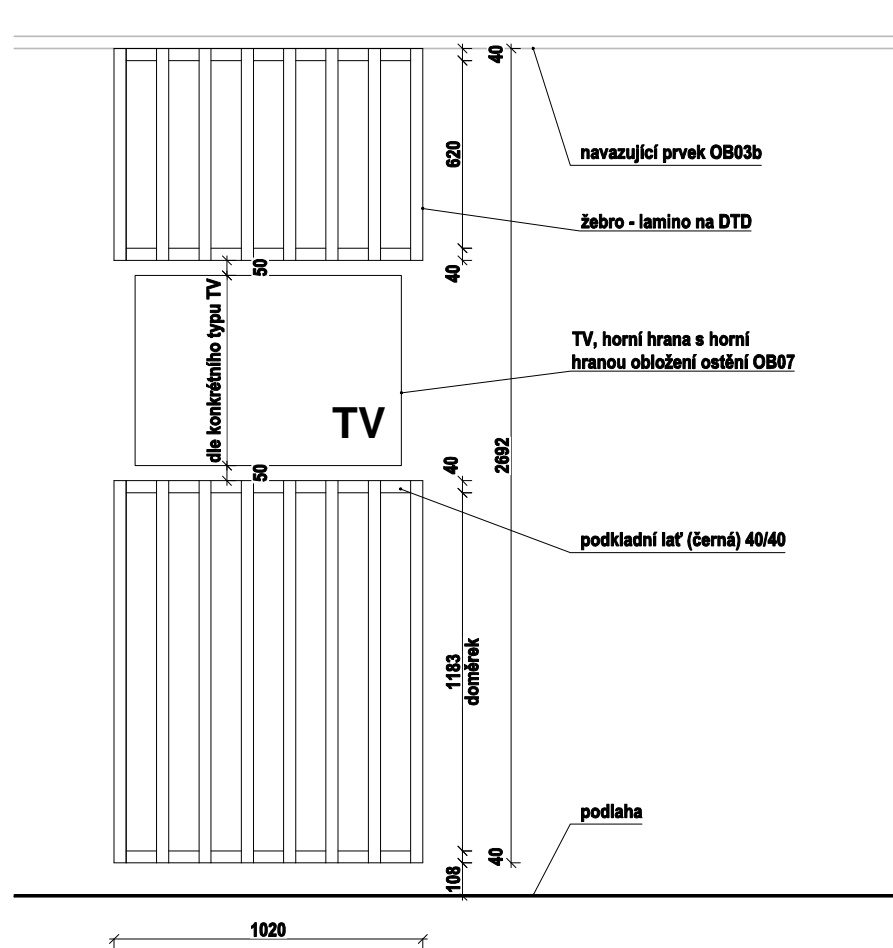


OB01e - POHLED 1:25

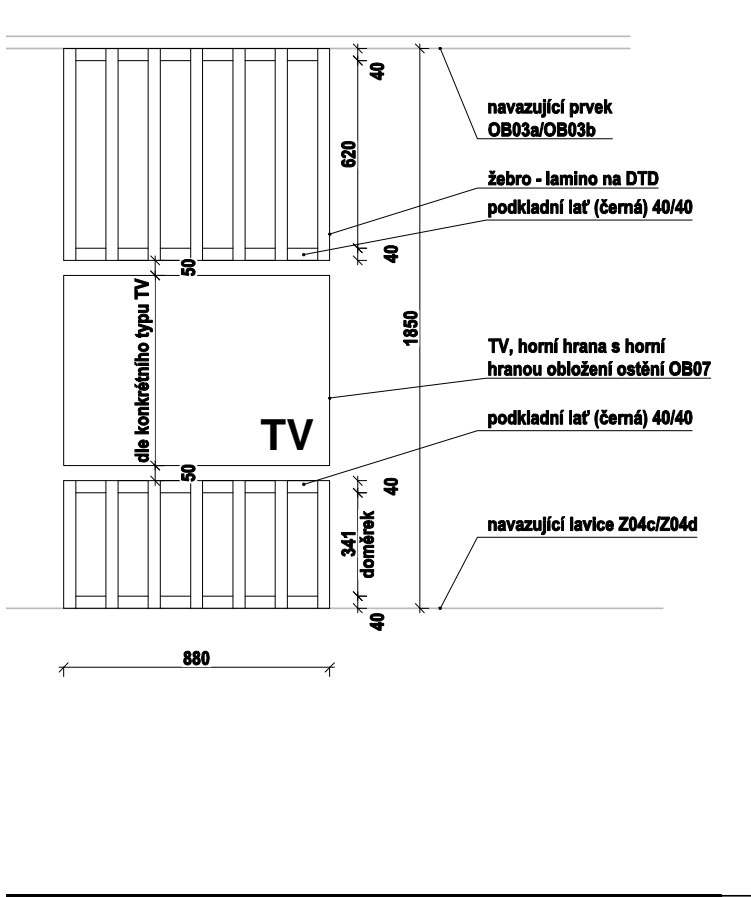

OB01a - PŮDORYS 1:25

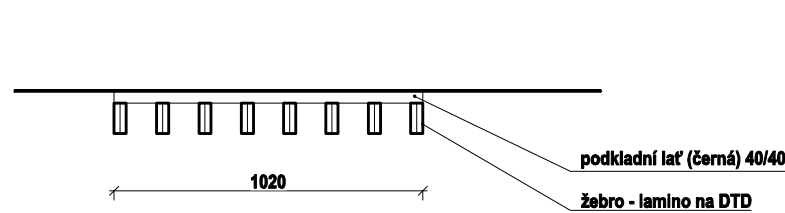

OB01b - PŮDORYS 1:25

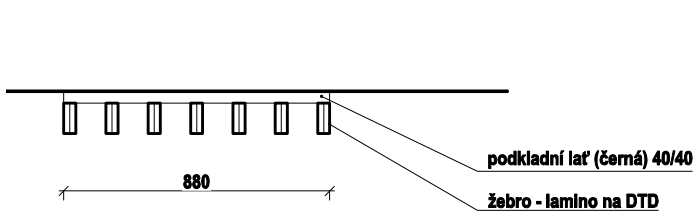


OB01c - PŮDORYS 1:25

TOTO JE VÝKRES INTERIÉROVÉHO ŘEŠENÍ PROSTORU. NENÍ STAVEBNÍM VÝKRESEM. VEŠKERÉ STAVEBNÍ ÚPRAVY PLYNOUCÍ Z TOHOTO VÝKRESU JSOU POUZE NÁVRHY INTERIÉRU A MUSÍ BÝT ZPRACOVÁNY SAMOSTATNÝM PROJEKTEM STAVBY A STATIKY. PŘESNÉ ROZMĚRY NUTNO PŘED VÝROBOU ZAMĚŘIT NA STAVBĚ


POZNÁMKY: VŠECHNY INTERIÉROVÉ PRVKY BUDOU BĚHEM REALIZACE NA DÍLNĚ SCHVÁLENY ARCHITEKTEM VE FÁZI ROZPRACOVANOSTI, KONEČNÉ PROVEDENÍ VŠECH INTERIÉROVÝCH PRVKŮ BUDE NÁSLEDNĚ SCHVÁLENO ARCHITEKTEM JEŠTĚ PŘED FINÁLNÍ MONTÁŽÍ NA STAVBĚ. SKUTEČNÉ ROZMĚRY A VÝMĚRY VEŠKERÝCH PRVKŮ A NOVÝCH ST. KONSTRUKCÍ NUTNO PŘED PROVÁDĚNÍM OVĚŘIT NA STAVBĚ, KONTAKTY D.MAREK-602468150	AKCE BRODOVNA UHERSKÝ BROD	INVESTOR Město Uherský Brod	AUTORSKÝ NÁVRH: DL STUDIO	ČÍSLO VÝKRESU OB01	STUPEŇ PROJEKT INTERIÉRU
	UMÍSTĚNÍ STAVBY UHERSKÝ BROD	ČÁST DOKUMENTACE projekt interiéru		MĚŘÍTKO 1:10, 1:25	DATUM 20.12.2018
		PROJEKT: DL STUDIO, s.r.o. PRVNÍHO PLUKU 347/12a Praha 8 - Karlín, 186 00 IČ: 275 68 067 TEL.: 737 259 697	VYPRACOVAL: Ing. Kateřina Bubníková KONTROLOVAL: Ing. arch. TOMÁŠ HRUBÝ	OBSAH OBKLAD OB01d, OB01e	

RESTAURACE BRODOVNA, Uherský brod
OBKLAD OB02


ŘEZ 1:10

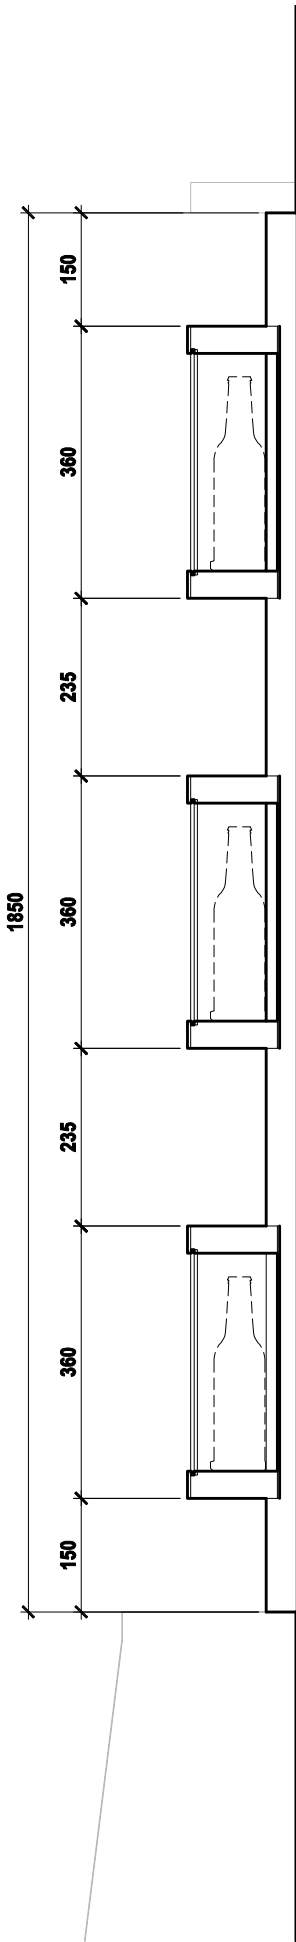


DETAIL DEKORAČNÍHO PRVKU 1:5

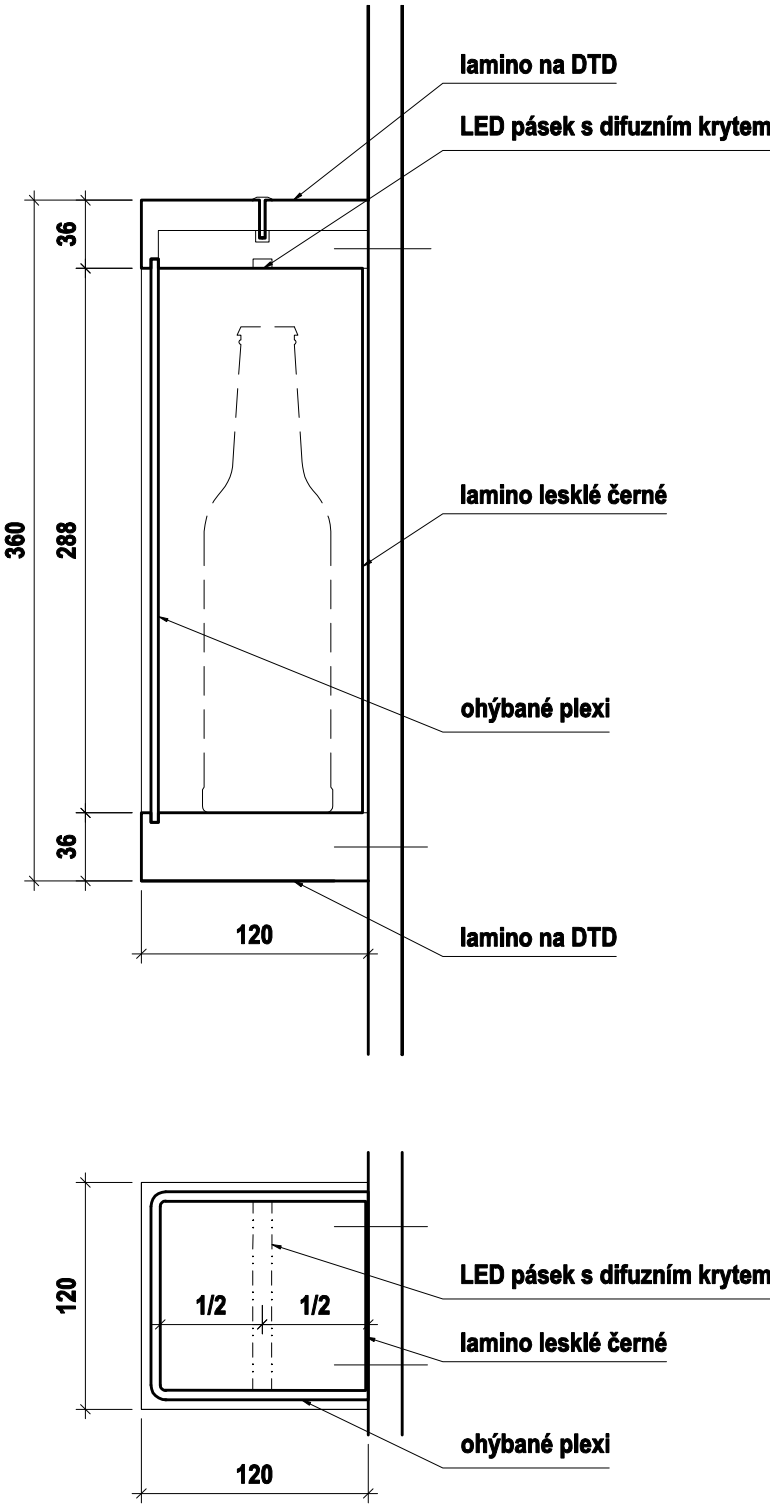

POHLED 1:25

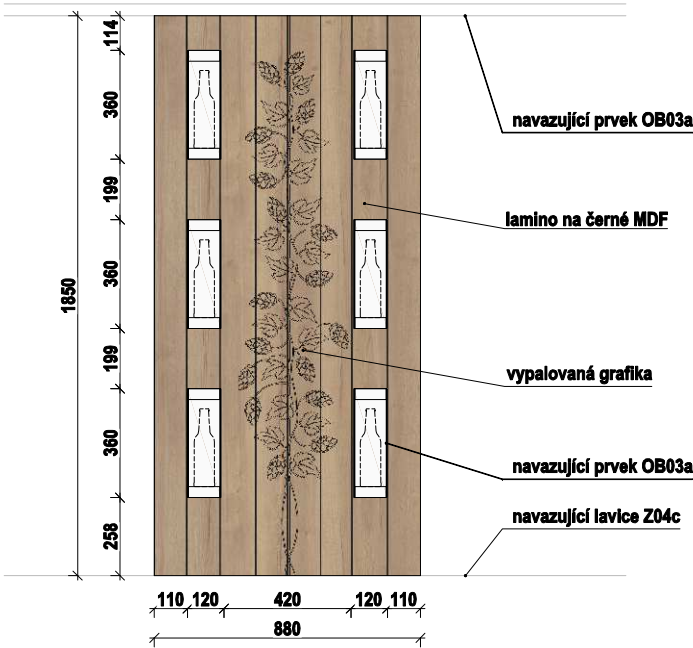


TOTO JE VÝKRES INTERIÉROVÉHO ŘEŠENÍ PROSTORU. NENÍ STAVEBNÍM VÝKRESEM. VEŠKERÉ STAVEBNÍ ÚPRAVY PLYNOUCÍ Z TOHOTO VÝKRESU JSOU POUZE NÁVRHY INTERIÉRU A MUSÍ BÝT ZPRACOVÁNY SAMOSTATNÝM PROJEKTEM STAVBY A STATIKY. PŘESNÉ ROZMĚRY NUTNO PŘED VÝROBOU ZAMĚŘIT NA STAVBĚ

POZNÁMKY: VŠECHNY INTERIÉROVÉ PRVKY BUDOU BĚHEM REALIZACE NA DÍLNĚ SCHVÁLENY ARCHITEKTEM VE FÁZI ROZPRACOVANOSTI, KONEČNÉ PROVEDENÍ VŠECH INTERIÉROVÝCH PRVKŮ BUDE NÁSLEDNĚ SCHVÁLENO ARCHITEKTEM JEŠTĚ PŘED FINÁLNÍ MONTÁŽÍ NA STAVBĚ. SKUTEČNÉ ROZMĚRY A VÝMĚRY VEŠKERÝCH PRVKŮ A NOVÝCH ST. KONSTRUKCÍ NUTNO PŘED PROVÁDĚNÍM OVĚŘIT NA STAVBĚ, KONTAKTY D.MAREK-602468150	AKCE BRODOVNA UHERSKÝ BROD	INVESTOR Město Uherský Brod	AUTORSKÝ NÁVRH: DL STUDIO	ČÍSLO VÝKRESU OB02	STUPEŇ PROJEKT INTERIÉRU
		ČÁST DOKUMENTACE projekt interiéru		MĚŘÍTKO 1:10, 1:25	DATUM 20.12.2018
	UMÍSTĚNÍ STAVBY UHERSKÝ BROD	PROJEKT: DL STUDIO, s.r.o. PRVNÍHO PLYUKU 347/12a Praha 8 - Karlín, 186 00 IČ: 275 68 067 TEL.: 737 259 697	VYPRACOVAL: Ing. Kateřina Bubníková	OBSAH OBKLAD OB02	
			KONTROLOVAL: Ing. arch. TOMÁŠ HRUBÝ		


RESTAURACE BRODOVNA, Uherský brod

LIŠTA OB03


ŘEZ 1:10

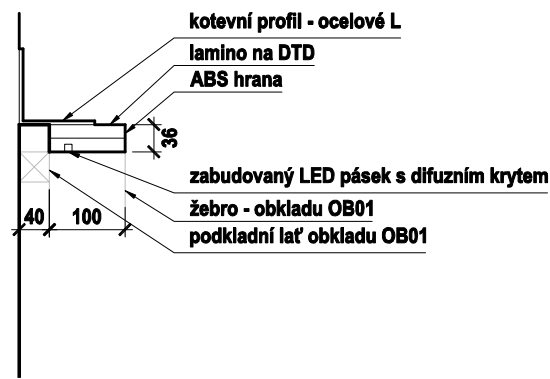


OB03a - PŮDORYS 1:50

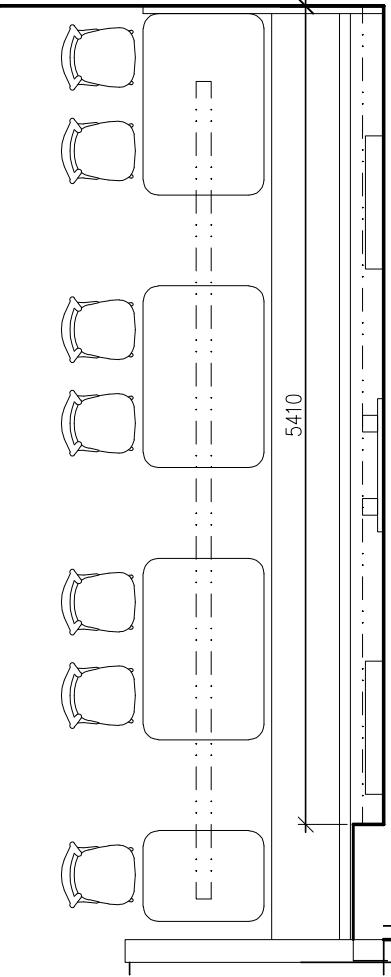

OB03b - PŮDORYS 1:50

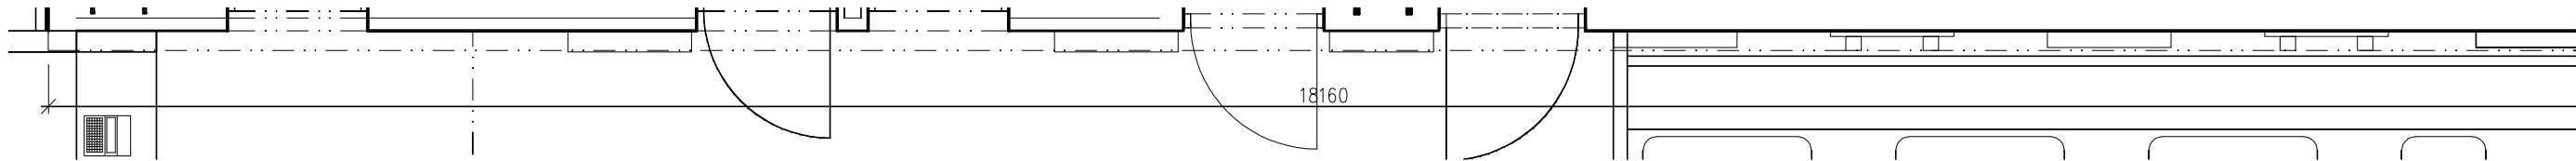


TOTO JE VÝKRES INTERIÉROVÉHO ŘEŠENÍ PROSTORU. NENÍ STAVEBNÍM VÝKRESEM. VEŠKERÉ STAVEBNÍ ÚPRAVY PLYNOUCÍ Z TOHOTO VÝKRESU JSOU POUZE NÁVRHY INTERIÉRU A MUSÍ BÝT ZPRACOVÁNY SAMOSTATNÝM PROJEKTEM STAVBY A STATIKY. PŘESNÉ ROZMĚRY NUTNO PŘED VÝROBU ZAMĚŘIT NA STAVBĚ


POZNÁMKY: VŠECHNY INTERIÉROVÉ PRVKY BUDOU BĚHEM REALIZACE NA DÍLNĚ SCHVÁLENY ARCHITEKTEM VE FÁZI ROZPRACOVANOSTI, KONEČNÉ PROVEDENÍ VŠECH INTERIÉROVÝCH PRVKŮ BUDE NÁSLEDNĚ SCHVÁLENO ARCHITEKTEM JEŠTĚ PŘED FINÁLNÍ MONTÁŽÍ NA STAVBĚ. SKUTEČNÉ ROZMĚRY A VÝMĚRY VEŠKERÝCH PRVKŮ A NOVÝCH ST. KONSTRUKCÍ NUTNO PŘED PROVÁDĚNÍM OVĚŘIT NA STAVBĚ, KONTAKTY D.MAREK-602468150	AKCE	INVESTOR	AUTORSKÝ NÁVRH:	ČÍSLO VÝKRESU	STUPEŇ
	BRODOVNA UHERSKÝ BROD	Město Uherský Brod	DL STUDIO	OB03	PROJEKT INTERIÉRU
	UMÍSTĚNÍ STAVBY	ČÁST DOKUMENTACE projekt interiéru		MĚŘÍTKO	DATUM
	UHERSKÝ BROD	PROJEKT: DL STUDIO, s.r.o. PRVNÍHO PŁUKU 347/12a Praha 8 - Karlín, 186 00 IČ: 275 68 067 TEL.: 737 259 697	VYPRACOVAL: Ing. Kateřina Bubníková KONTROLOVAL: Ing. arch. TOMÁŠ HRUBÝ	1:10, 1:25	20.12.2018
				OBSAH	
				OBKLAD OB03	

RESTAURACE BRODOVNA, Uherský brod
OBKLAD OB04a


ŘEZ 1:10

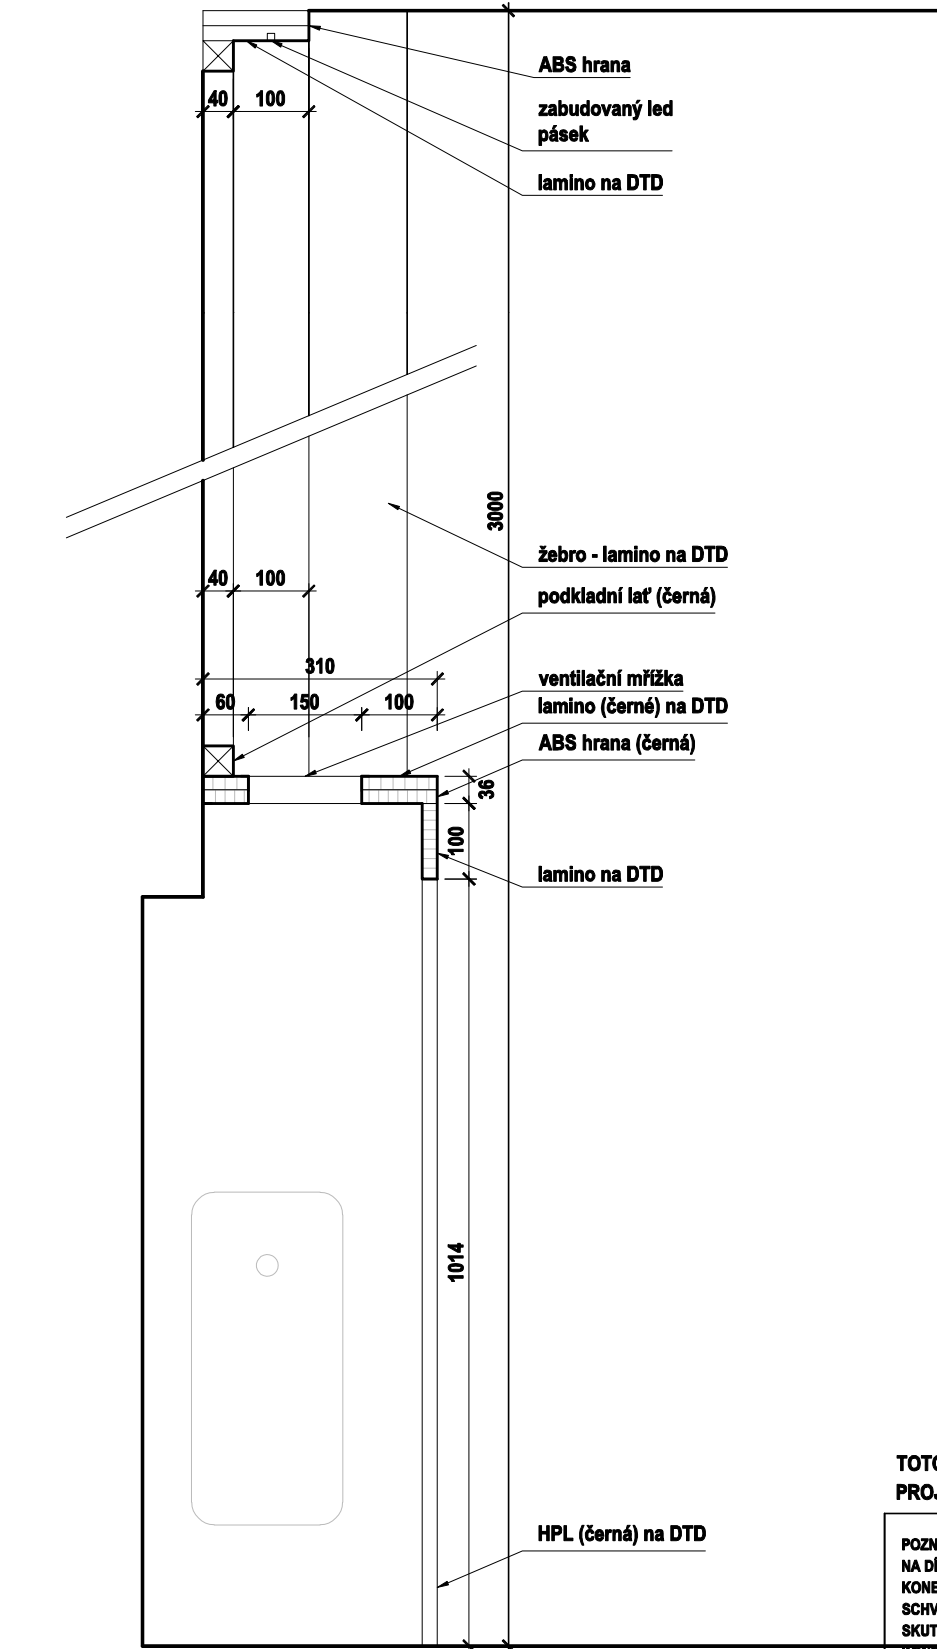

POHLED 1:25

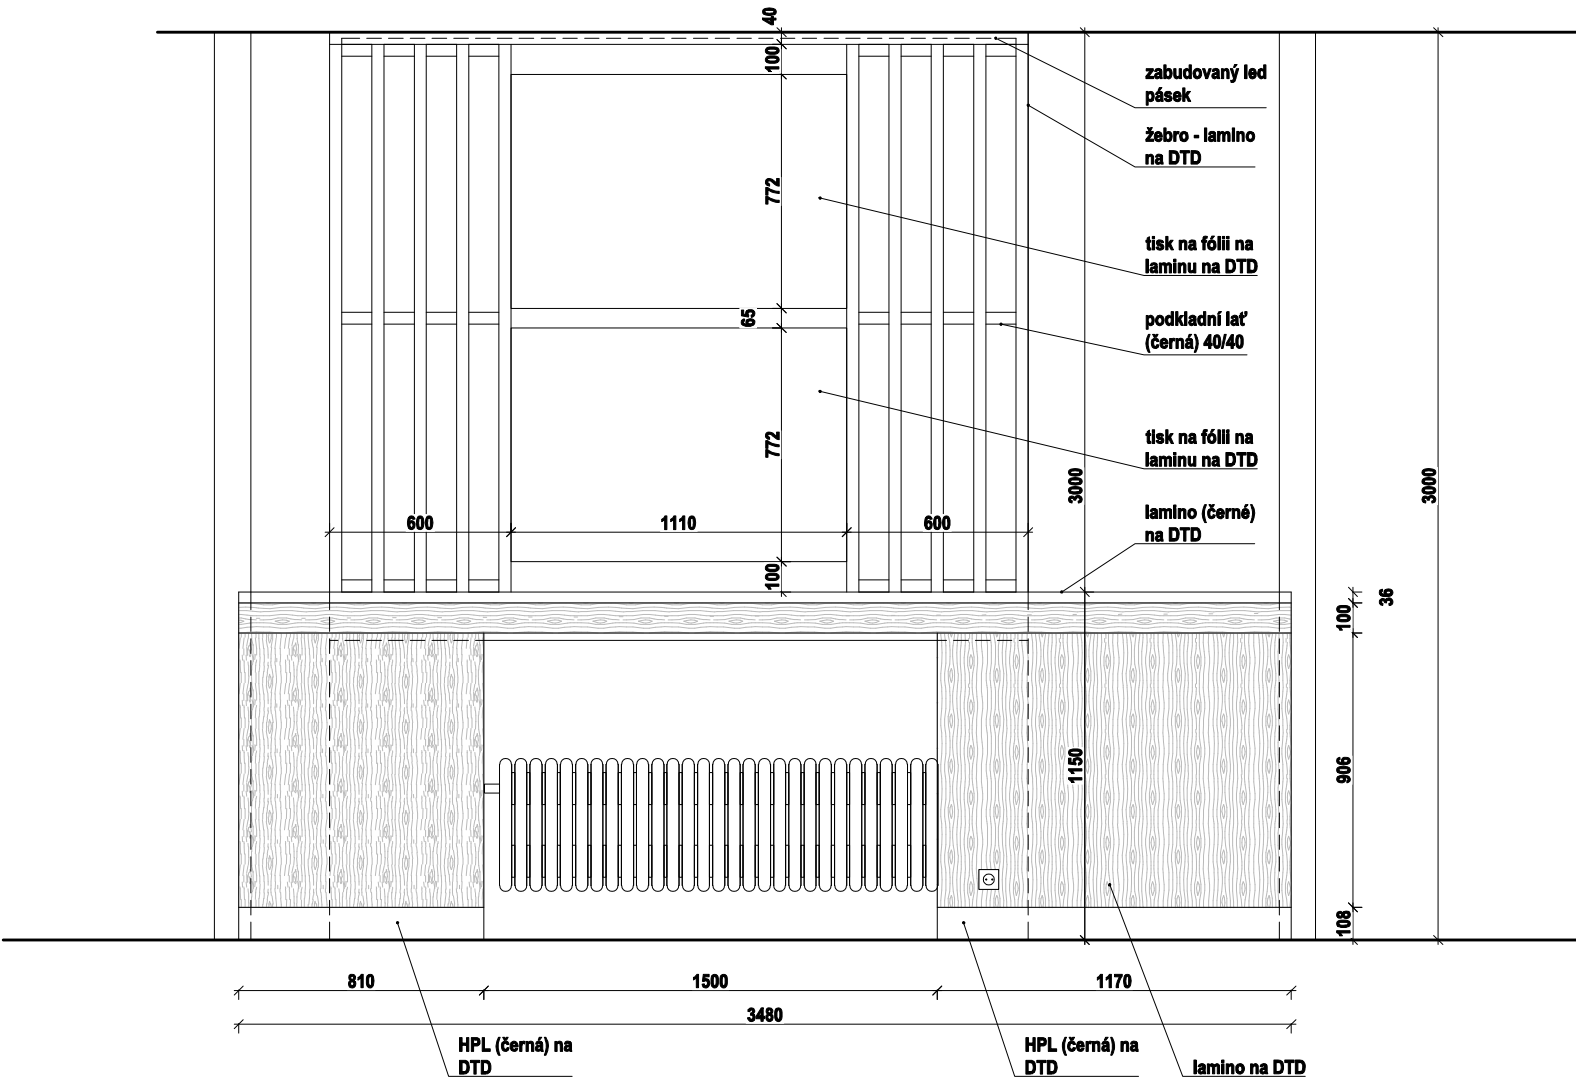


PŮDORYS 1:25

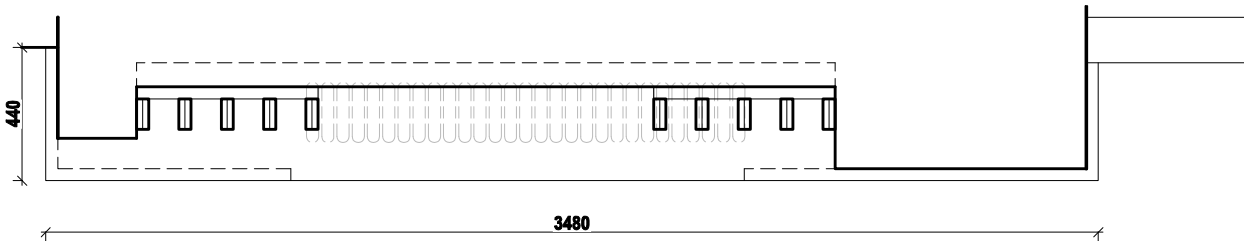


TOTO JE VÝKRES INTERIÉROVÉHO ŘEŠENÍ PROSTORU. NENÍ STAVEBNÍM VÝKRESEM. VEŠKERÉ STAVEBNÍ ÚPRAVY PLYNOUCÍ Z TOHOTO VÝKRESU JSOU POUZE NÁVRHY INTERIÉRU A MUSÍ BÝT ZPRACOVÁNY SAMOSTATNÝM PROJEKTEM STAVBY A STATIKY. PŘESNÉ ROZMĚRY NUTNO PŘED VÝROBOU ZAMĚŘIT NA STAVBĚ					
POZNÁMKY: VŠECHNY INTERIÉROVÉ PRVKY BUDOU BĚHEM REALIZACE NA DÍLNĚ SCHVÁLENY ARCHITEKTEM VE FÁZI ROZPRACOVANOSTI, KONEČNÉ PROVEDENÍ VŠECH INTERIÉROVÝCH PRVKŮ BUDE NÁSLEDNĚ SCHVÁLENO ARCHITEKTEM JEŠTĚ PŘED FINÁLNÍ MONTÁŽÍ NA STAVBĚ. SKUTEČNÉ ROZMĚRY A VÝMĚRY VEŠKERÝCH PRVKŮ A NOVÝCH ST. KONSTRUKCÍ NUTNO PŘED PROVÁDĚNÍM OVĚŘIT NA STAVBĚ, KONTAKTY D.MAREK-602468150	AKCE	INVESTOR	AUTORSKÝ NÁVRH:	ČÍSLO VÝKRESU	STUPEŇ
	BRODOVNA UHERSKÝ BROD	Město Uherský Brod	DL STUDIO	OB04a	PROJEKT INTERIÉRU
	UMÍSTĚNÍ STAVBY	ČÁST DOKUMENTACE projekt interiéru		MĚŘÍTKO	DATUM
	UHERSKÝ BROD	PROJEKT: DL STUDIO, s.r.o. PRVNÍHO PLUKU 347/12a Praha 8 - Karlín, 186 00 IČ: 275 68 067 TEL.: 737 259 697	VYPRACOVAL: Ing. Kateřina Bubníková KONTROLOVAL: Ing. arch. TOMÁŠ HRUBÝ	1:10, 1:25	20.12.2018
				OBSAH	OBKLAD OB04a

RESTAURACE BRODOVNA, Uherský brod
OBKLAD OB04b


ŘEZ 1:10

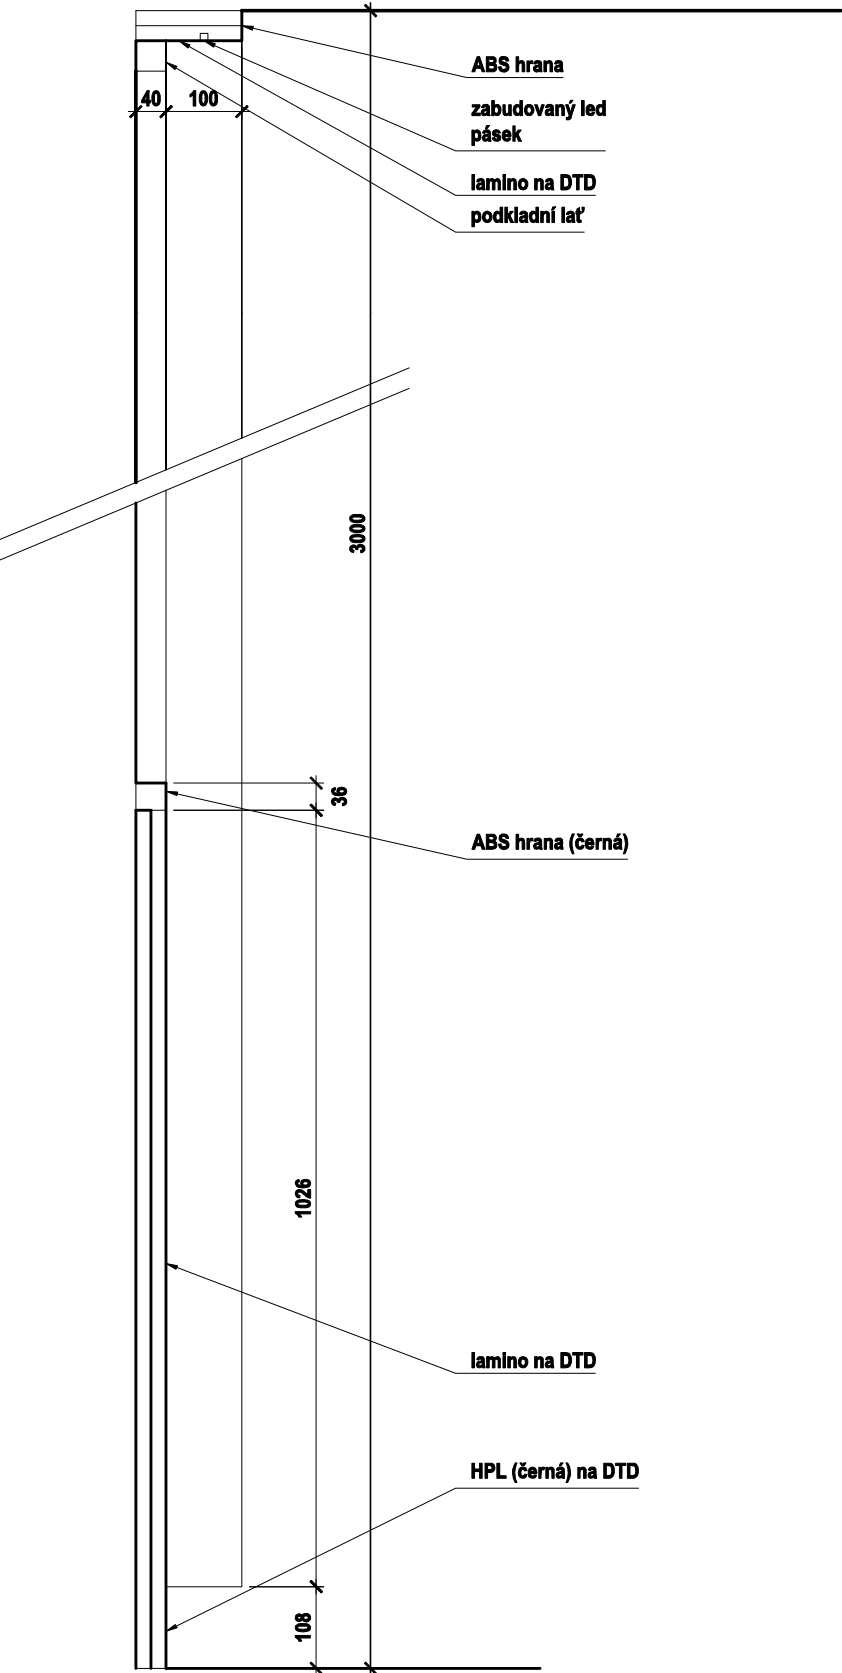

POHLED 1:25

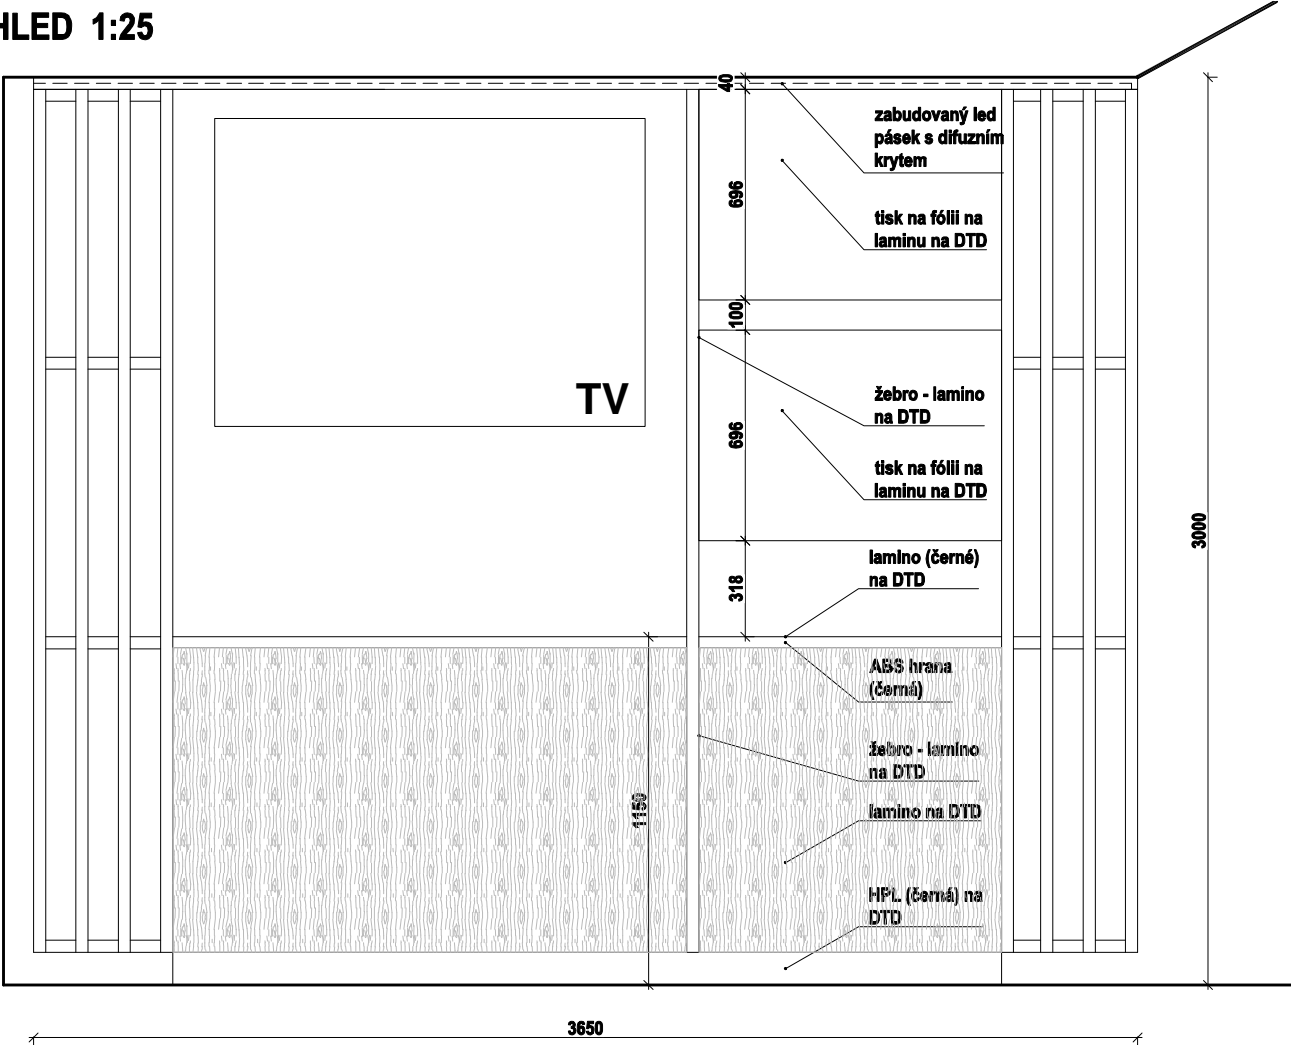


PŮDORYS 1:25

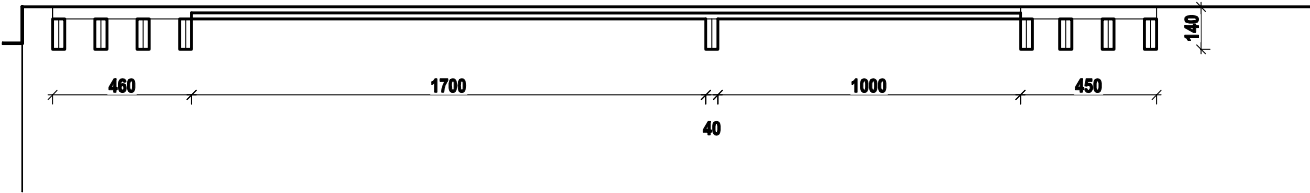


TOTO JE VÝKRES INTERIÉROVÉHO ŘEŠENÍ PROSTORU. NENÍ STAVEBNÍM VÝKRESEM. VEŠKERÉ STAVEBNÍ ÚPRAVY PLYNOUCÍ Z TOHOTO VÝKRESU JSOU POUZE NÁVRHY INTERIÉRU A MUSÍ BÝT ZPRACOVÁNY SAMOSTATNÝM PROJEKTEM STAVBY A STATIKY. PŘESNÉ ROZMĚRY NUTNO PŘED VÝROBOU ZAMĚŘIT NA STAVBĚ					
POZNÁMKY: VŠECHNY INTERIÉROVÉ PRVKY BUDOU BĚHEM REALIZACE NA DÍLNĚ SCHVÁLENY ARCHITEKTEM VE FÁZI ROZPRACOVANOSTI, KONEČNÉ PROVEDENÍ VŠECH INTERIÉROVÝCH PRVKŮ BUDE NÁSLEDNĚ SCHVÁLENO ARCHITEKTEM JEŠTĚ PŘED FINÁLNÍ MONTÁŽÍ NA STAVBĚ. SKUTEČNÉ ROZMĚRY A VÝMĚRY VEŠKERÝCH PRVKŮ A NOVÝCH ST. KONSTRUKCÍ NUTNO PŘED PROVÁDĚNÍM OVĚŘIT NA STAVBĚ, KONTAKTY D.MAREK-602468150	AKCE	INVESTOR	AUTORSKÝ NÁVRH:	ČÍSLO VÝKRESU	STUPEŇ
	BRODOVNA UHERSKÝ BROD	Město Uherský Brod	DL STUDIO	OB04a	PROJEKT INTERIÉRU
		ČÁST DOKUMENTACE projekt interiéru		MĚŘÍTKO	DATUM
	UMÍSTĚNÍ STAVBY	PROJEKT:	VYPRACOVAL:	OBSAH	OBKLAD OB04b
UHERSKÝ BROD	DL STUDIO, s.r.o. PRVNÍHO PLUKU 347/12a Praha 8 - Karlín, 186 00 IČ: 275 68 067 TEL.: 737 259 697	Ing. Kateřina Bubníková			
		KONTROLOVAL:			
			Ing. arch. TOMÁŠ HRUBÝ		

RESTAURACE BRODOVNA, Uherský brod
OBKLAD OB05a


ŘEZ 1:10

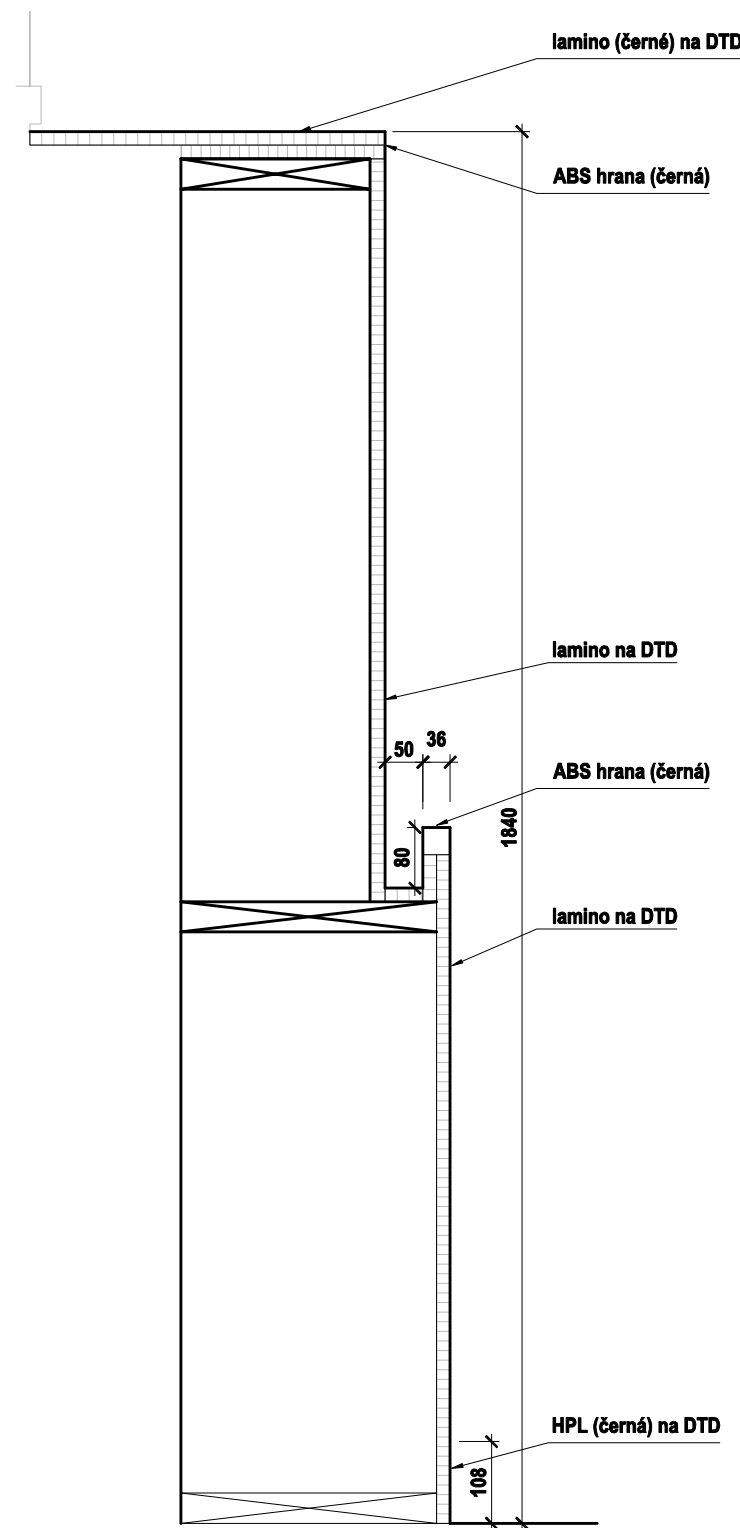


POHLED 1:25

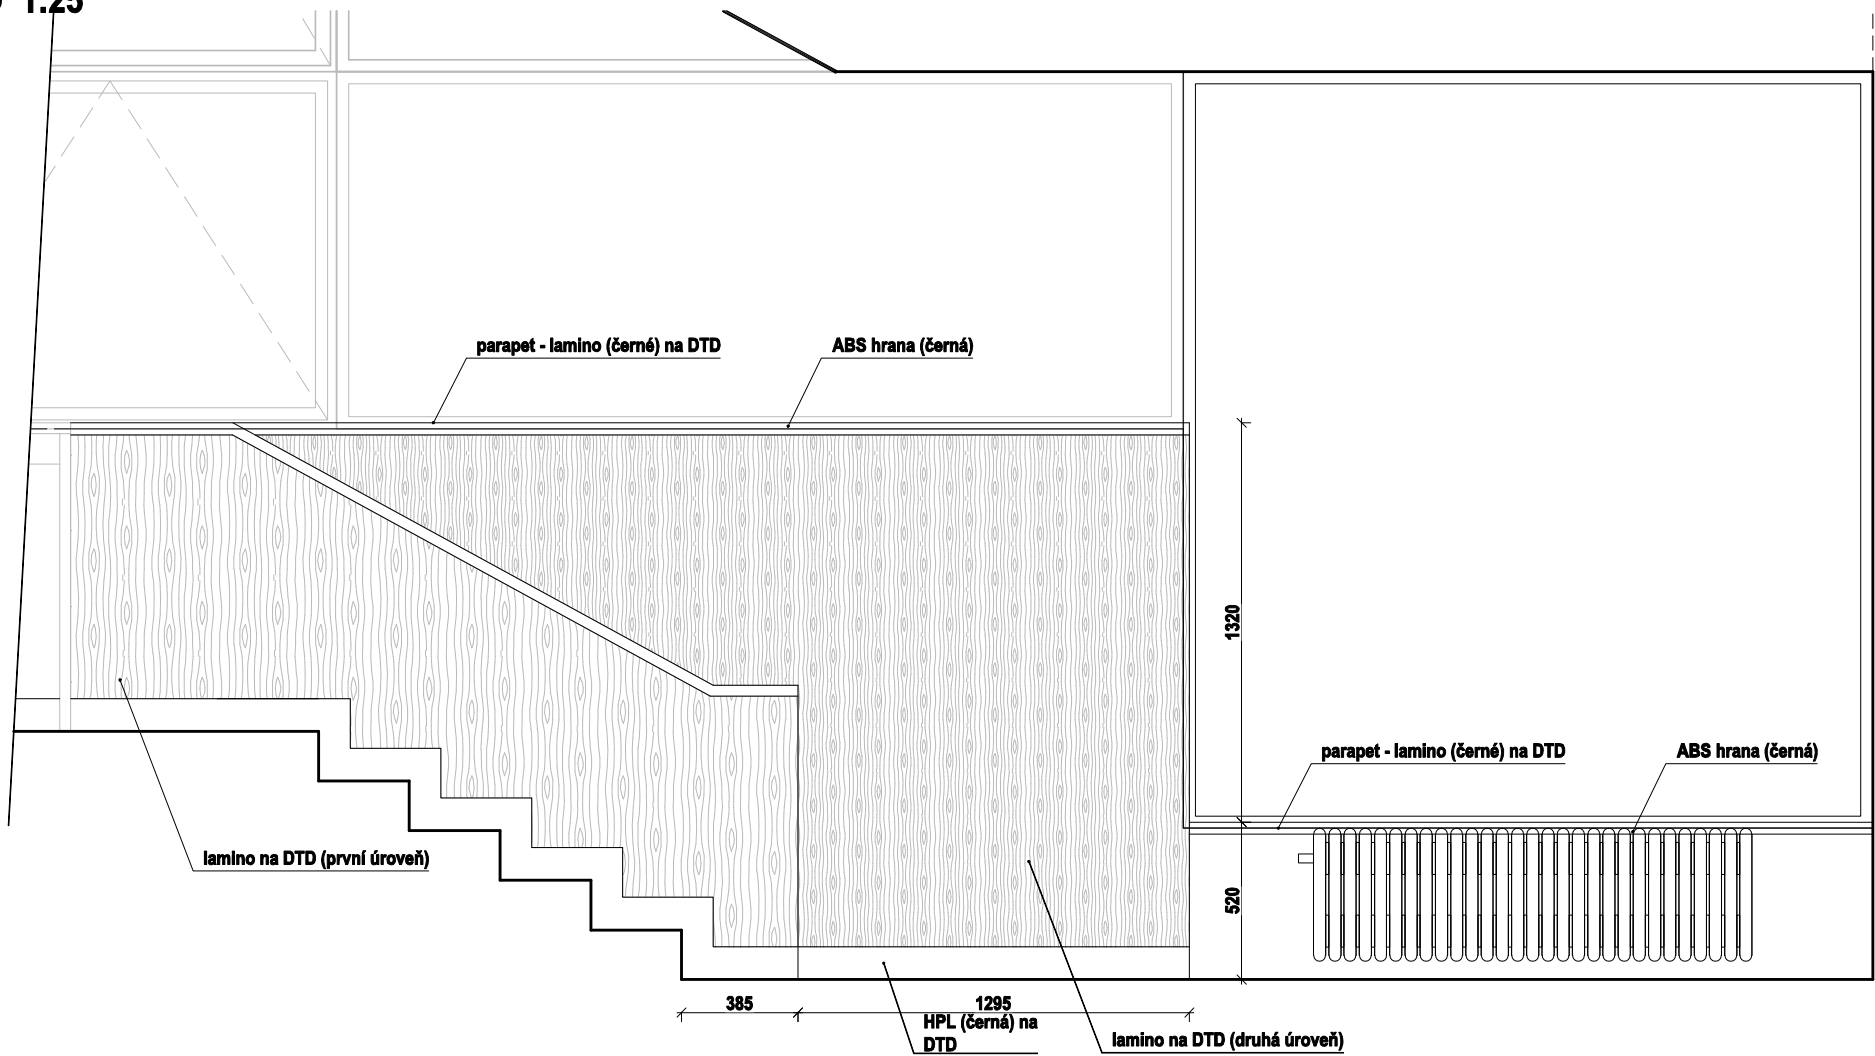

PŮDORYS 1:25

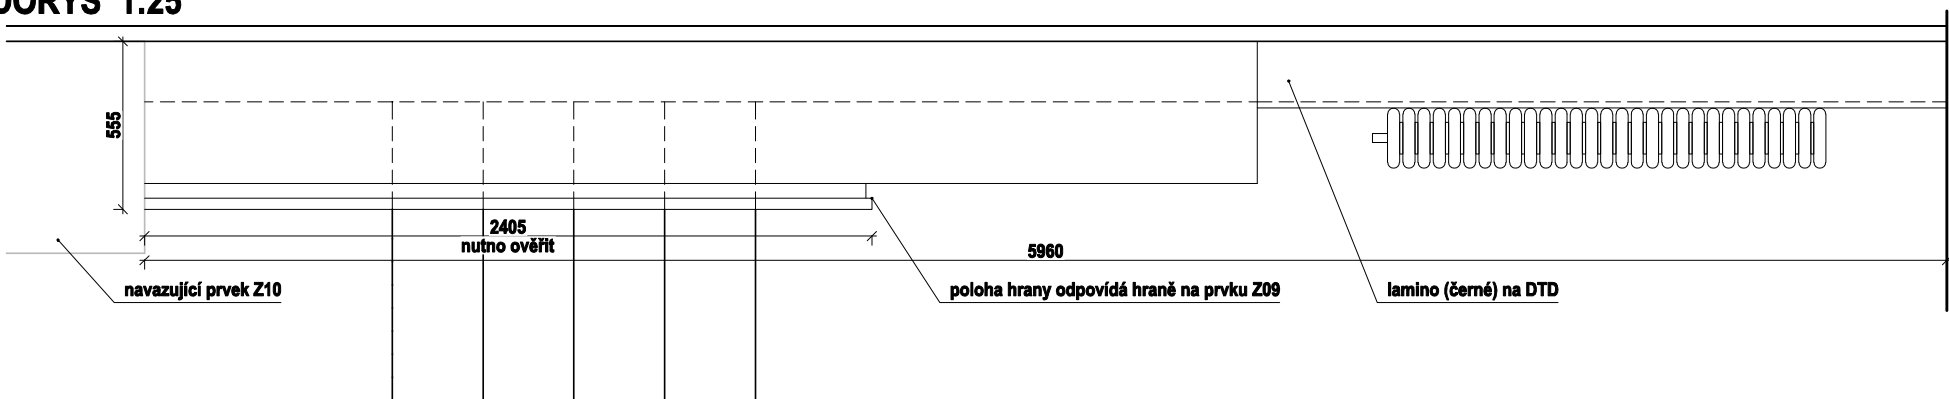


TOTO JE VÝKRES INTERIÉROVÉHO ŘEŠENÍ PROSTORU. NENÍ STAVEBNÍM VÝKRESEM. VEŠKERÉ STAVEBNÍ ÚPRAVY PLYNOUCÍ Z TOHOTO VÝKRESU JSOU POUZE NÁVRHY INTERIÉRU A MUSÍ BÝT ZPRACOVÁNY SAMOSTATNÝM PROJEKTEM STAVBY A STATIKY. PŘESNÉ ROZMĚRY NUTNO PŘED VÝROBOU ZAMĚŘIT NA STAVBĚ

POZNÁMKY: VŠECHNY INTERIÉROVÉ PRVKY BUDOU BĚHEM REALIZACE NA DÍLNĚ SCHVÁLENY ARCHITEKTEM VE FÁZI ROZPRACOVANOSTI, KONEČNÉ PROVEDENÍ VŠECH INTERIÉROVÝCH PRVKŮ BUDE NÁSLEDNĚ SCHVÁLENO ARCHITEKTEM JEŠTĚ PŘED FINÁLNÍ MONTÁŽÍ NA STAVBĚ. SKUTEČNÉ ROZMĚRY A VÝMĚRY VEŠKERÝCH PRVKŮ A NOVÝCH ST. KONSTRUKCÍ NUTNO PŘED PROVÁDĚNÍM OVĚŘIT NA STAVBĚ, KONTAKTY D.MAREK-602468150	AKCE BRODOVNA UHERSKÝ BROD	INVESTOR Město Uherský Brod	AUTORSKÝ NÁVRH: DL STUDIO	ČÍSLO VÝKRESU OB05a	STUPEŇ PROJEKT INTERIÉRU
		ČÁST DOKUMENTACE projekt interiéru		MĚŘÍTKO 1:10, 1:25	DATUM 20.12.2018
	UMÍSTĚNÍ STAVBY UHERSKÝ BROD	PROJEKT: DL STUDIO, s.r.o. PRVNÍHO PLUKU 347/12a Praha 8 - Karlín, 186 00 IČ: 275 68 067 TEL.: 737 259 697	VYPRACOVAL: Ing. Kateřina Bubníková	OBKLAD OB05a	
			KONTROLOVAL: Ing. arch. TOMÁŠ HRUBÝ		

RESTAURACE BRODOVNA, Uherský brod

PARAPETNÍ DESKA OB05b - OB05e, OB06a - OB06b

ŘEZ 1:10

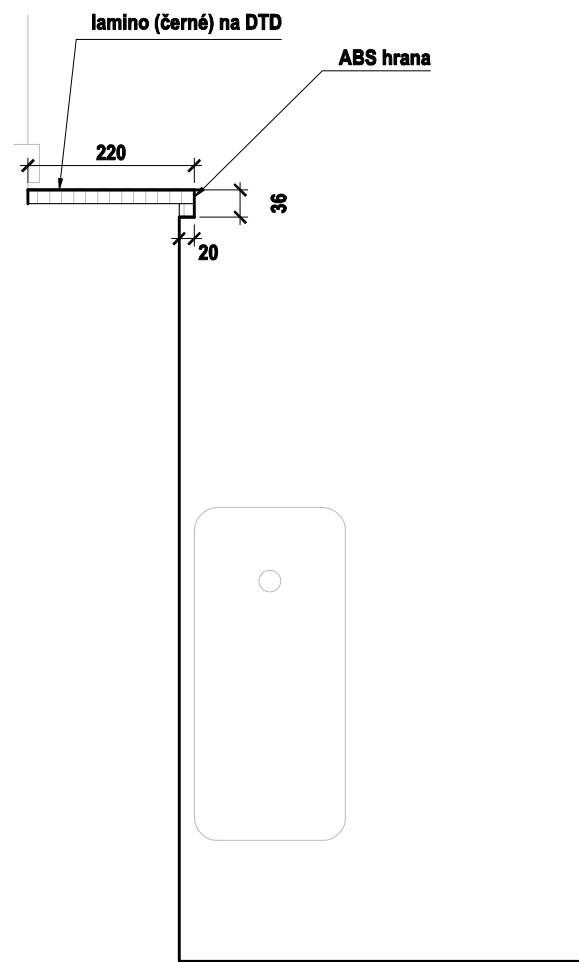

TOTO JE VÝKRES INTERIÉROVÉHO ŘEŠENÍ PROSTORU. NENÍ STAVEBNÍM VÝKRESEM. VEŠKERÉ STAVEBNÍ ÚPRAVY PLYNOUCÍ Z TOHOTO VÝKRESU JSOU POUZE NÁVRHY INTERIÉRU A MUSÍ BÝT ZPRACOVÁNY SAMOSTATNÝM PROJEKTEM STAVBY A STATIKY. PŘESNÉ ROZMĚRY NUTNO PŘED VÝROBOU ZAMĚŘIT NA STAVBĚ

POZNÁMKY: VŠECHNY INTERIÉROVÉ PRVKY BUDOU BĚHEM REALIZACE NA DÍLNĚ SCHVÁLENY ARCHITEKTEM VE FÁZI ROZPRACOVANOSTI, KONEČNÉ PROVEDENÍ VŠECH INTERIÉROVÝCH PRVKŮ BUDE NÁSLEDNĚ SCHVÁLENO ARCHITEKTEM JEŠTĚ PŘED FINÁLNÍ MONTÁŽÍ NA STAVBĚ. SKUTEČNÉ ROZMĚRY A VÝMĚRY VEŠKERÝCH PRVKŮ A NOVÝCH ST. KONSTRUKCÍ NUTNO PŘED PROVÁDĚNÍM OVĚŘIT NA STAVBĚ, KONTAKTY D.MAREK-602468150	AKCE	INVESTOR	AUTORSKÝ NÁVRH:	ČÍSLO VÝKRESU	STUPEŇ
	BRODOVNA	Město Uherský Brod	DL STUDIO	OB05b	PROJEKT INTERIÉRU
	UHERSKÝ BROD	ČÁST DOKUMENTACE		MĚŘÍTKO	DATUM
	UMÍSTĚNÍ STAVBY	projekt interiéru		1:10	20.12.2018
UHERSKÝ BROD	PROJEKT:	DL STUDIO, s.r.o.	VYPRACOVAL:	OBSAH	
		PRVNÍHO PLUKU 347/12a	Ing. Kateřina Bubníková		
		Praha 8 - Karlín, 186 00	KONTROLOVAL:	OBKLAD PARAPETU OB05b -	
		IČ: 275 68 067	Ing. arch. TOMÁŠ HRUBÝ		
		TEL.: 737 259 697		OB05e, OB06a, OB06b	