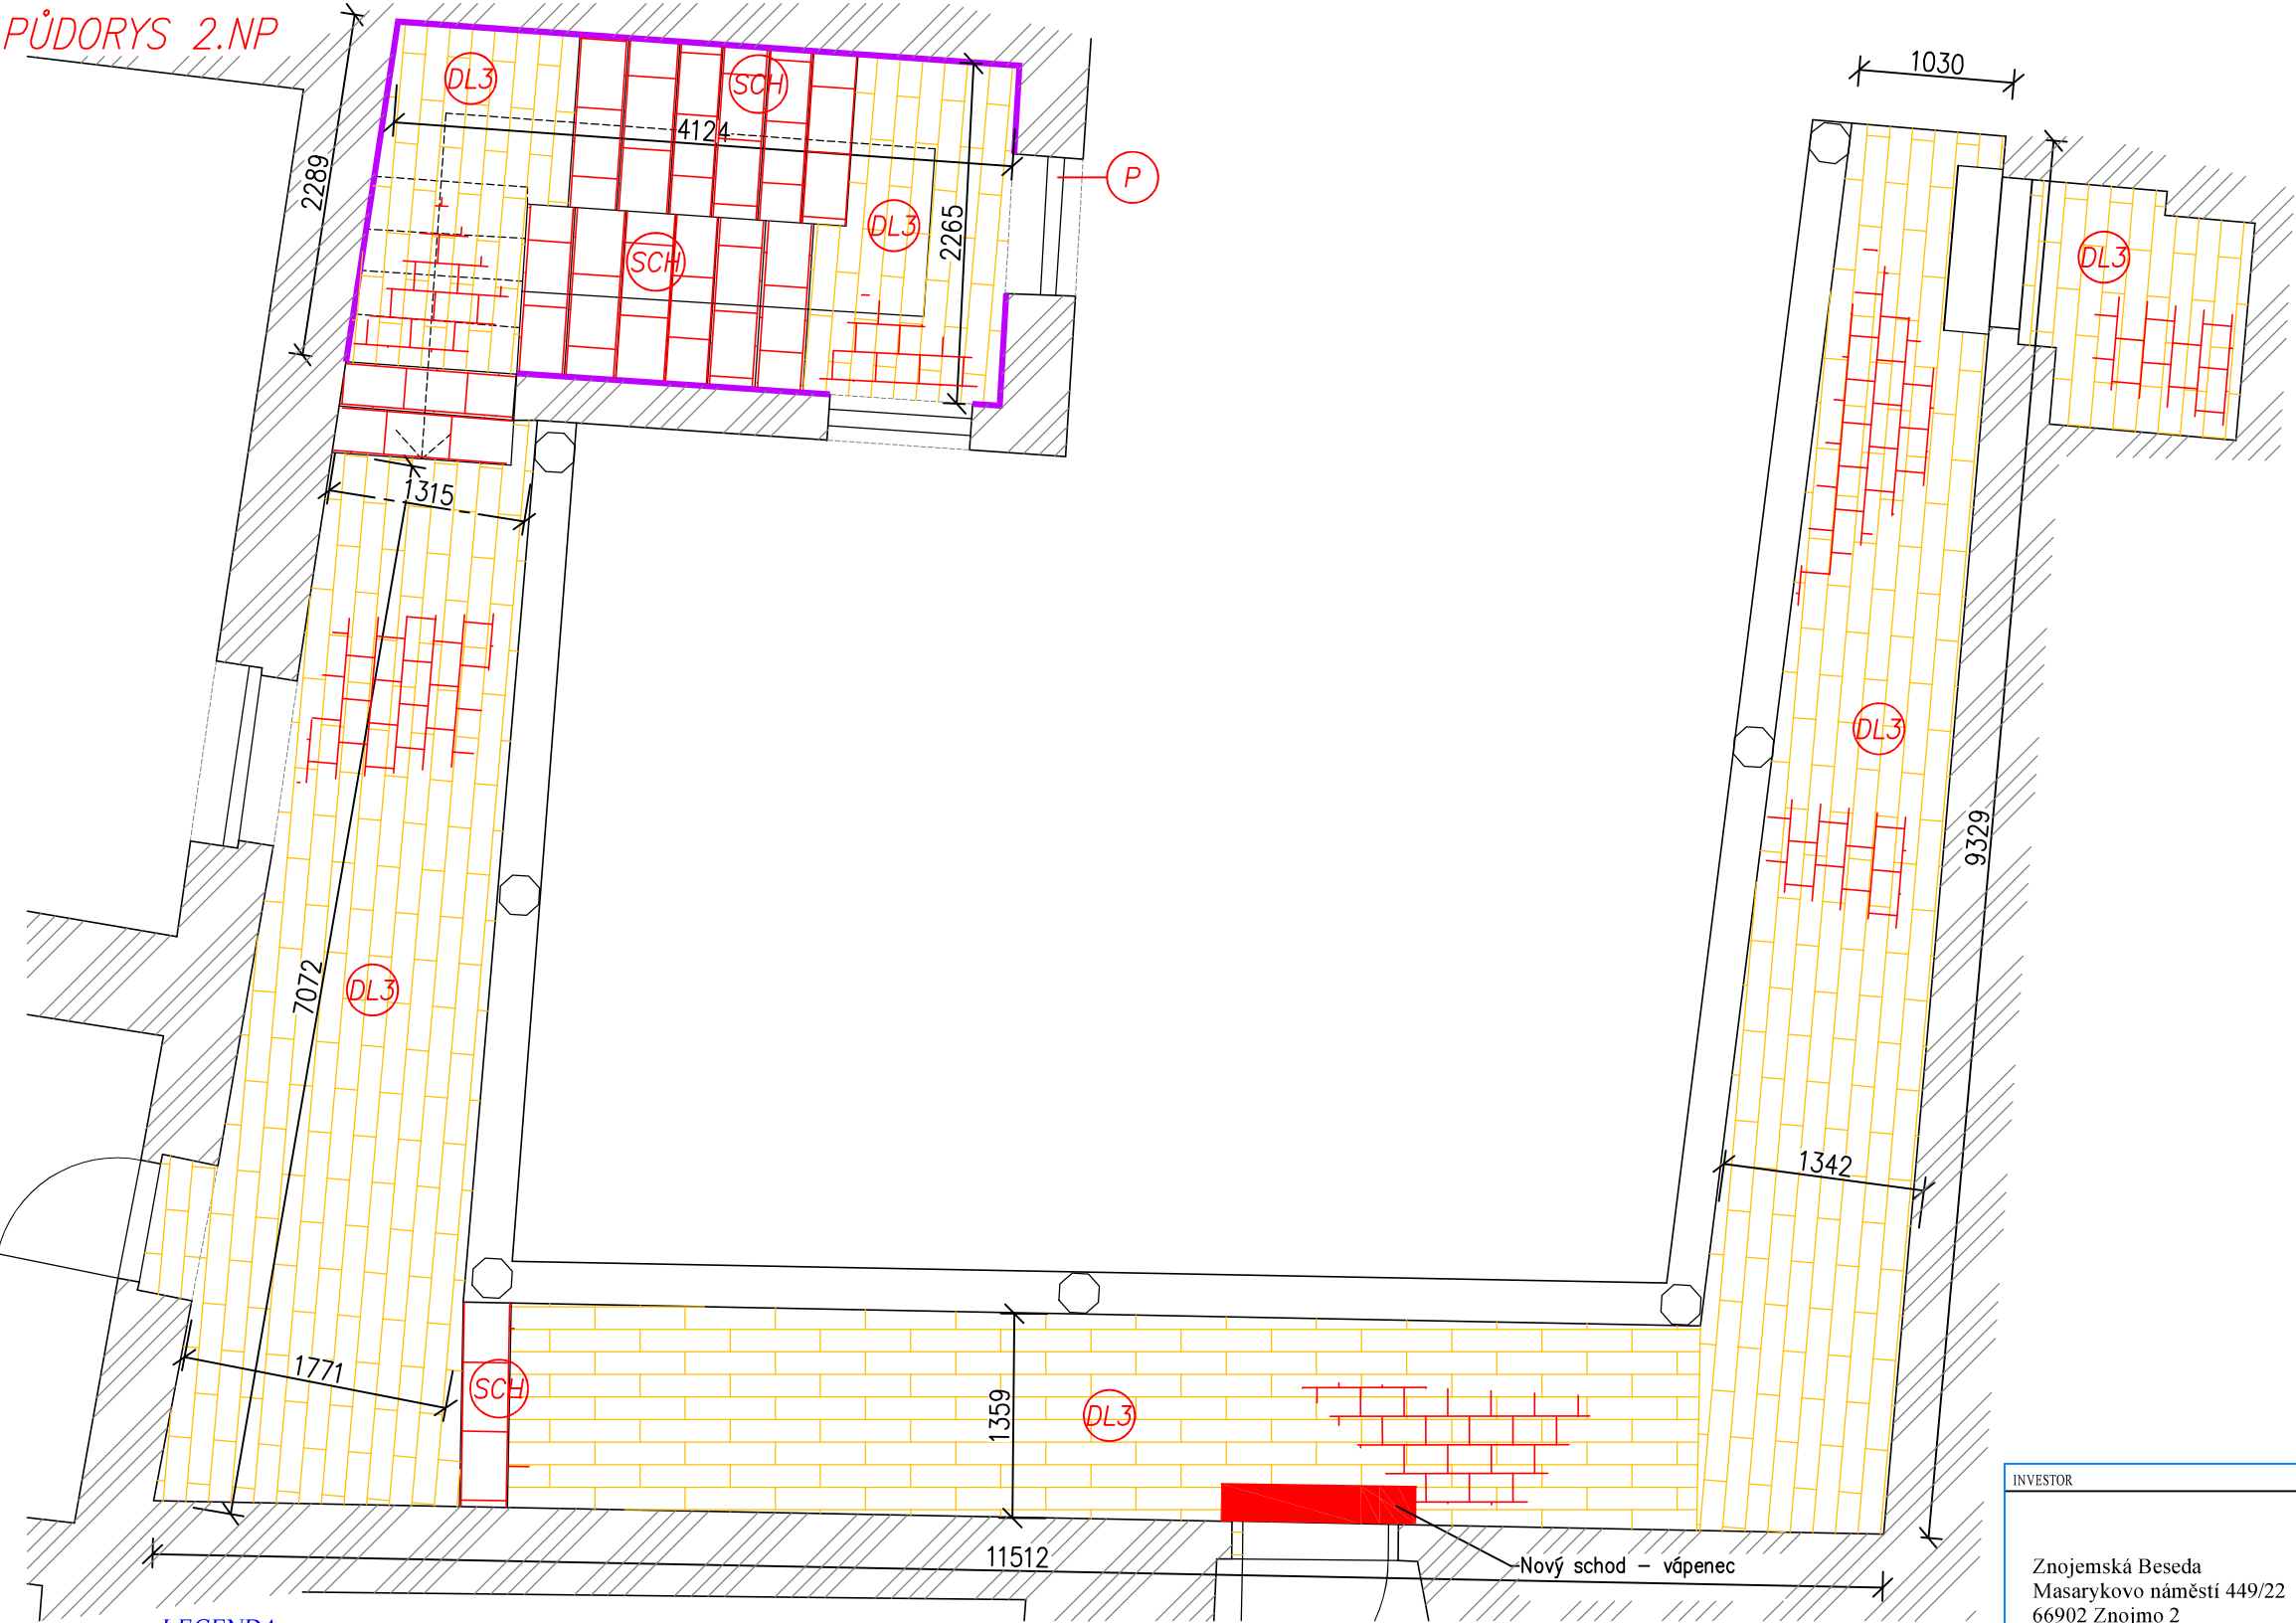


PŮDORYS 2.NP


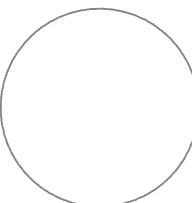


LEGENDA:

- DL3** KERAMICKÉ DLAŽBY V OCHOZECH
Vytrhání (vybourání) stávající keramické dlažby z podlah a schůdků v ochozech včetně dlažbových soklů. Očištění podkladu na 100% plochy. Nová dlažba provedena z cihlových mrazuvzdorných dlaždic (imitace historické dlažby 250x160x25 mm) na flexibilní lepidlo vrstva 5 mm (včetně soklové části). Podklad proveden z betonu C 20/25 vř. 60 mm (přestěrkován flexibilním lepidlem) – odsouhlasení OŠKaPP.
- P** VNITŘNÍ OKENNÍ PARAPETY
výměna vnitřních parapetů
- OPRAVA VNĚJŠÍCH OMÍTEK ŠTUKOVÝCH, ČL.III, DO 65%, ŠTUK NA 100% PLOCHY**
Otlučení omítek stávajících vnějších vápenocementových ve stupni složitosti fasády III, do 65 % plochy, budou odstraněny pouze nesoudržné a poškozené části omítky. Na plochách bez omítky vysekání a úprava spár zdiva cihelného. Očištění podkladu ručně drátěnými kartáči na 100% plochy. Očištění tlakovou vodou zdiva a omítek stěn na 100% plochy. Oprava vnějších omítek vápenocementových štukových ve stupni složitosti fasády III, do 65% plochy. Štuková vrstva omítky bude provedena po vyžrání jádrových vrstev omítky. Nátěr fasádní silikátový, 1x penetrace, 2x fasádní nátěr. Barva bílá lomená – odsouhlasení OŠKaPP. Před zahájením nátěrových prací budou na fasádě vysazeny barevné vzorky.

- SCH** SCHODIŠTĚ
Narušení betonových částí, penetrace adhezním nátěrem. Vyrovnání podkladu betonem C 20/25. Stupnice budou obloženy schodovými dlaždicemi a podstupnice budou obloženy obkladovými pásky (imitace historické dlažby) na flexibilní lepidlo – odsouhlasení OŠKaPP. Soklové části provedeny z historické dlažby. Dojde ke změně úrovně podlah v ochozech, která bude mít vliv na výšky schodišťových stupňů. Stavební práce na schodišti musí být zahájeny po dokončení stavebních prací v ochozech.

- NOVÉ KONSTRUKCE, PRVKY
— ODSTRAŇOVANÉ KONSTRUKCE, PRVKY

INVESTOR	PROJEKTANT STAVBY	ČÍSLO PARÉ	AUTORIZAČNÍ RAZÍTKO
Znojemská Beseda Masarykovo náměstí 449/22 66902 Znojmo 2	 VODOHOSPODÁŘSKÁ A STAVEBNÍ PROJEKCE U DOMOVINY 5, 669 00 ZNOJMO tel.: fax.: +420 515 244 102; e-mail: info@aquaprojekt.cz		
DOKUMENTACE STAVBY			
HIP:		Výpracoval:	Petr Kuchařík
Zodp. projektant:	Ing. Petr Pokorný	Kontrola:	Ing. Petr Pokorný
Místo stavby:	ZNOJMO Ing. Petr Pokorný		
Kraj:	Jihomoravský		
Katastrální území:	ZNOJMO		
Název stavby:	OPRAVA NÁDVORÍ V PROSTORECH VSTUPU, AMBITU, WC, SCHODIŠTĚ A OCHOZŮ		
SLEPIČÍ TRH č.p. 2 ZADÁVACÍ DOKUMENTACE			Formát: 2 x A4
			Datum: 5/2021
			Stupeň: DS
			Číslo zakázky: 202126
			Měřítko: 1 : 100
Název výkresu:	PŮDORYS 2.NP		
			Číslo výkresu: