
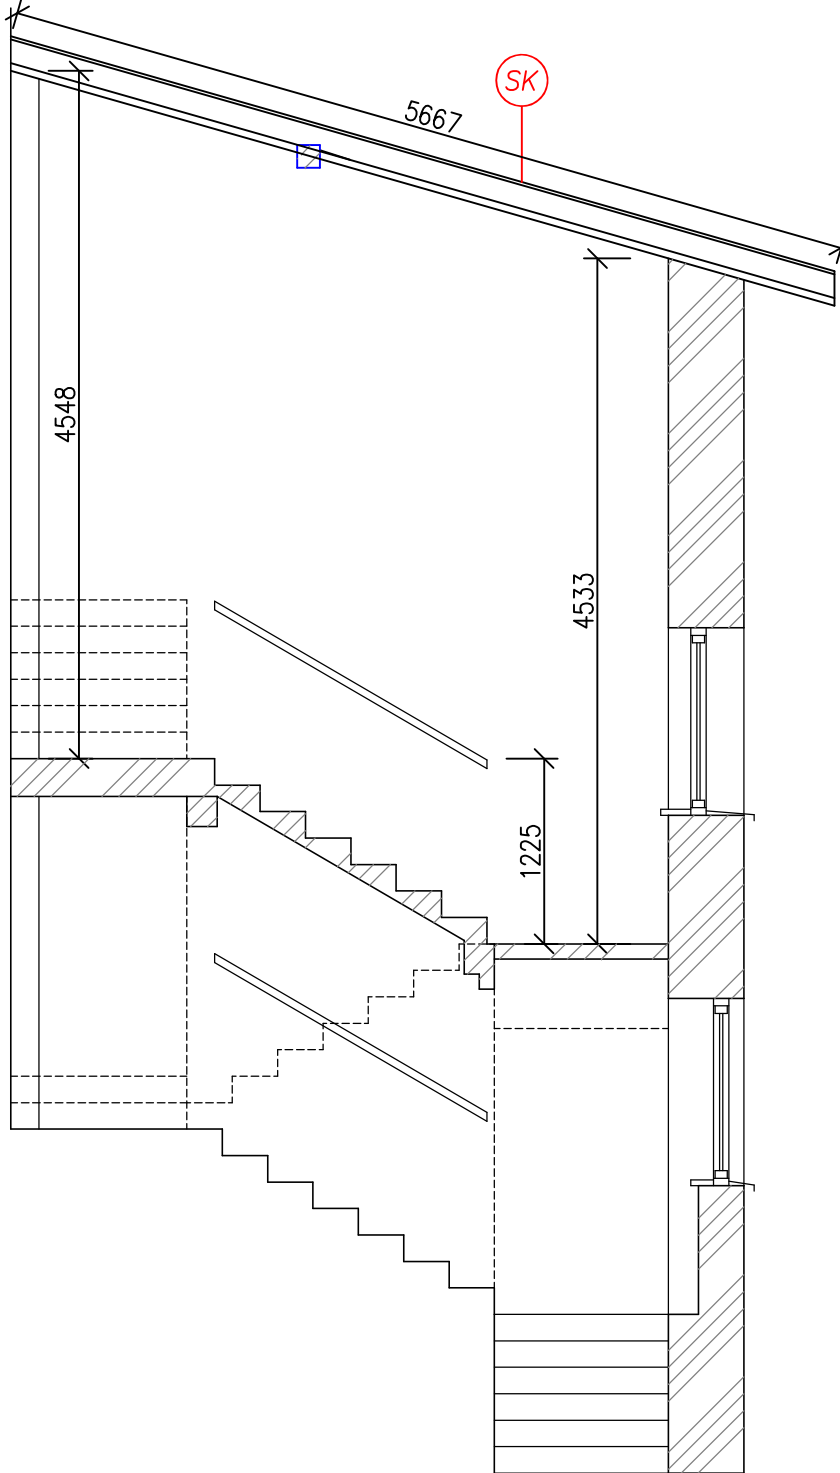


POHLED – PRŮČELÍ JV


PŮDORYS STŘECHY

ŘEZ A-A'

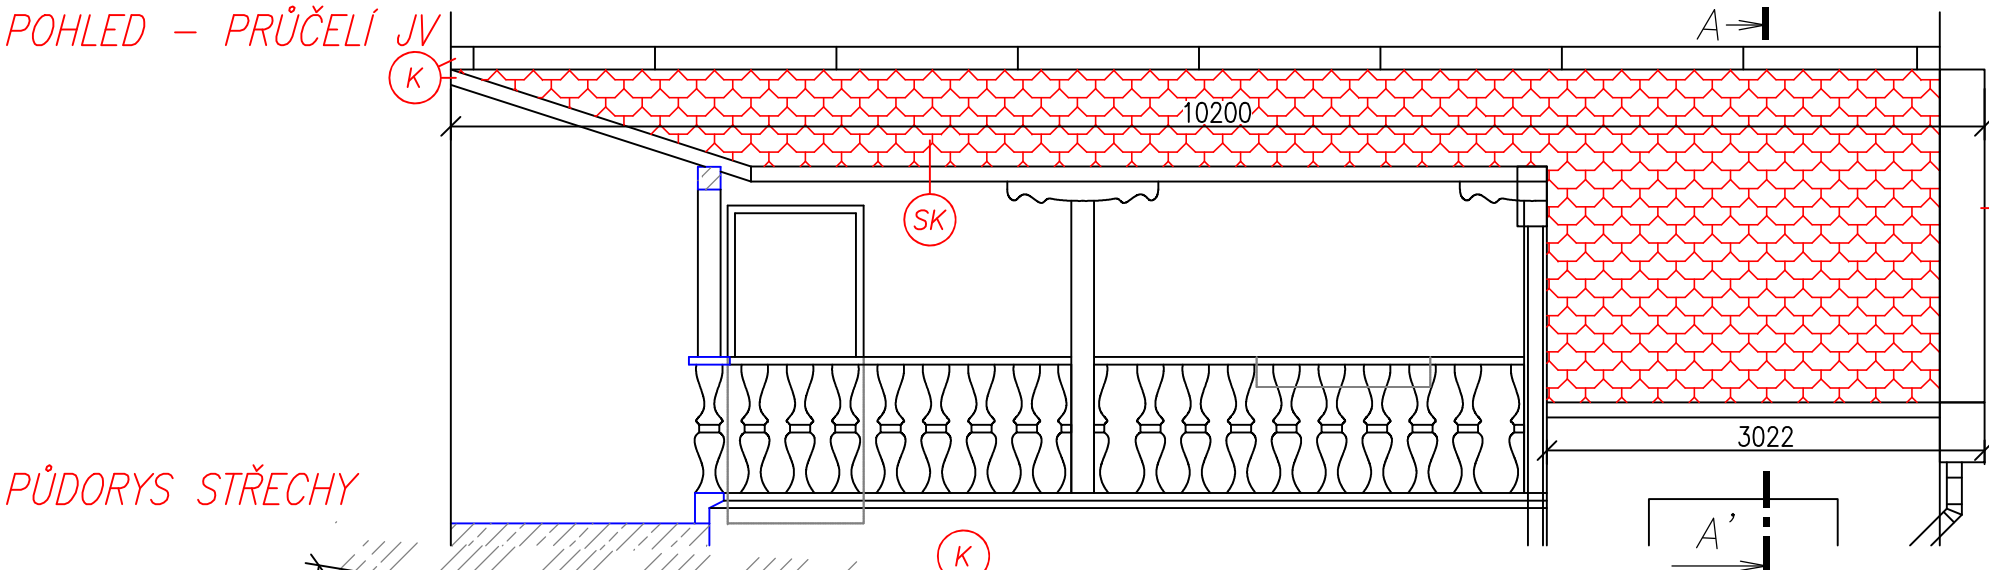

LEGENDA:

- STŘEŠNÍ KRYTINA**  
Přeložení střešní krytiny bobrovky. V ploše bude položena nová krytina pálená taška bobrovka (šupinové krytí) V důsledku malého spádu bude umístěna podstřešní fólie pod stávající dřevěné latě (latě budou v případě potřeby vyměněny).  
– Rozsah opravy střešní krytiny dle výkresu "Oprava střešní krytiny".
- KLEMPÍŘSKÉ KONSTRUKCE**  
Před zahájením stavebních prací kontrola veškerého stávajícího oplechování střech, odpadních trub atd. Poškozené části budou opraveny popřípadě vyměněny a opatřeny nátěrem v barvě stávající konstrukce.
- NOVÁ STŘEŠNÍ KRYTINA**  
**STÁVAJÍCÍ STŘEŠNÍ KRYTINA**

INVESTOR		PROJEKTANT STAVBY		ČÍSLO PARÉ	AUTORIZAČNÍ RAZÍTKO
Znojemská Beseda Masarykovo náměstí 449/22 66902 Znojmo 2		<div> vodo­hospo­dář­ská a stavební projekce</div> <div>VODOHOSPODÁŘSKÁ A STAVEBNÍ PROJEKCE U DOMOVINY 5, 669 00 ZNOJMO tel., fax.: +420 515 244 102, e-mail: info@aquaprojekt.cz</div>			<div></div>
DOKUMENTACE STAVBY					
HIP:		Výpracoval:	Petr Kuchařík	PROJEKTANT ČÁSTI PD	
Zodp. projektant:	Ing. Petr Pokorný	Kontrola:	Ing. Petr Pokorný		
Místo stavby:	ZNOJMOIng. Petr Pokorný				
Kraj:	Jihomoravský				
Katastrální území:	ZNOJMO				
Název stavby:	OPRAVA NADVOŘÍ V PROSTORECH VSTUPU, AMBITU, WC, SCHODIŠTĚ A OCHOZŮ  SLEPIČÍ TRH č.p. 2 ZADÁVACÍ DOKUMENTACE			Formát:2 x A4 Datum:5/2021 Stupeň:DS Číslo zakázky:202126 Měřítko:1 : 100	
Název výkresu:	OPRAVA STŘEŠNÍ KRYTINY			Číslo výkresu:	