


PŮDORYS 1.NP

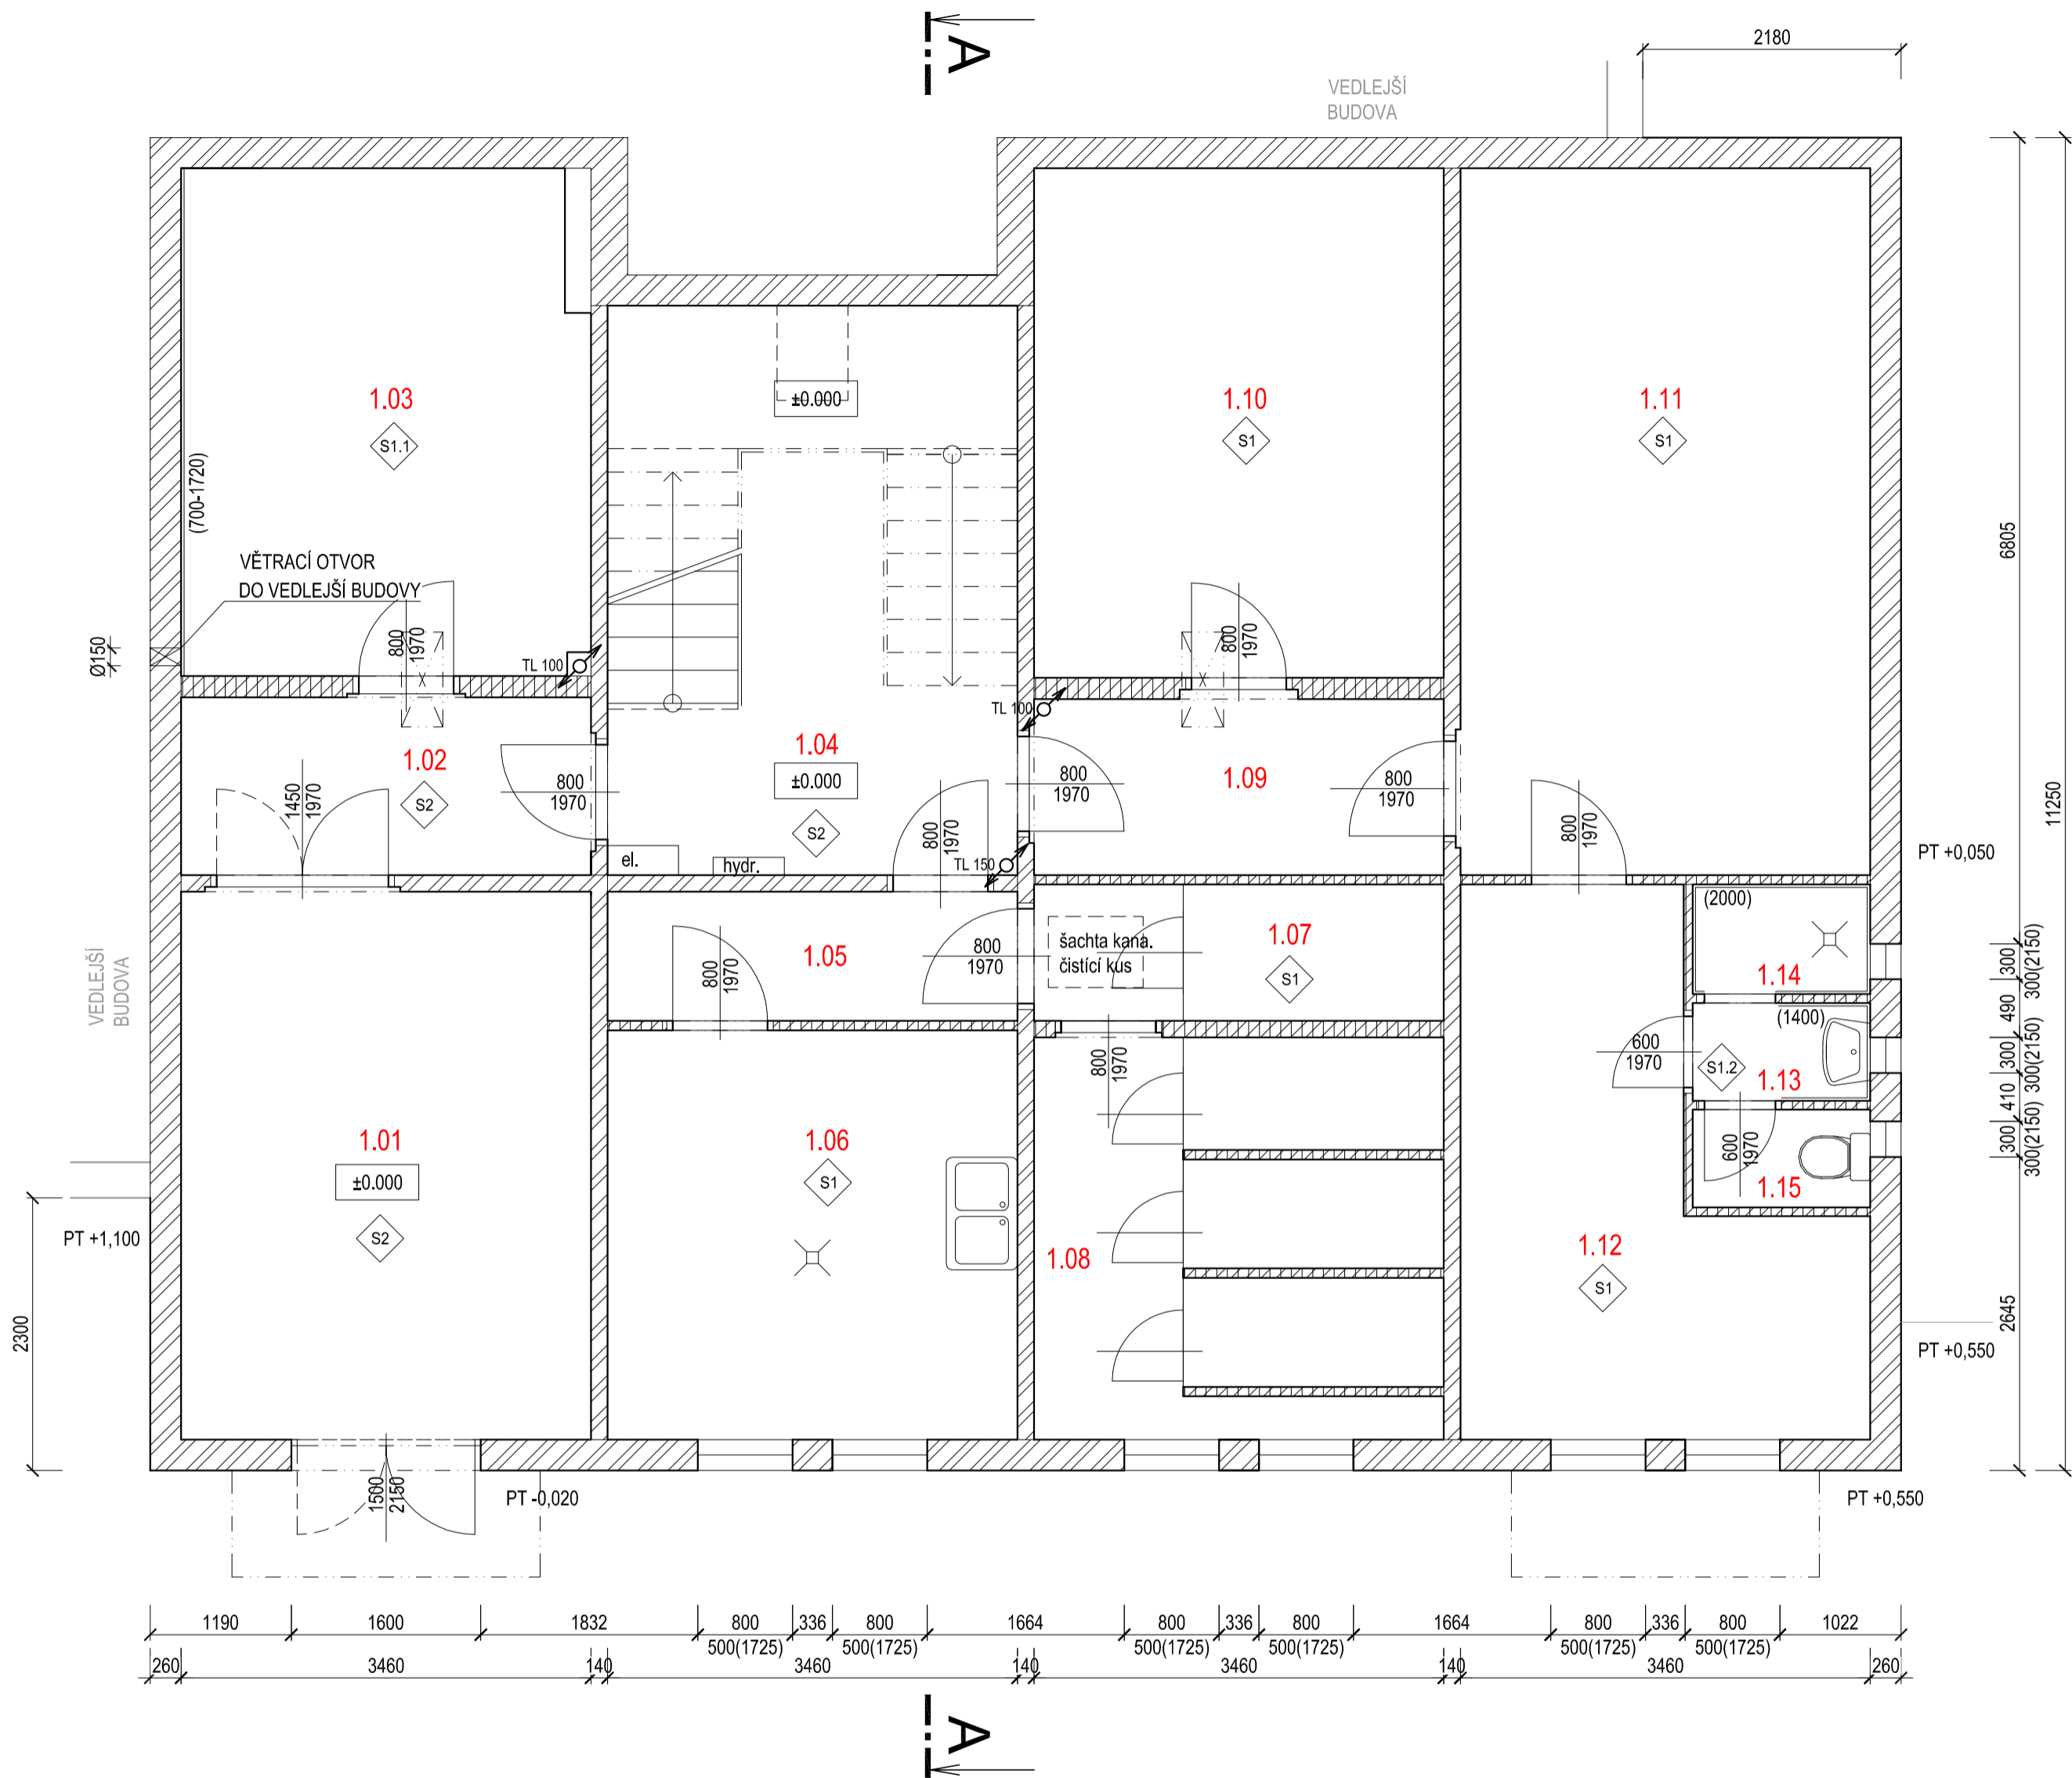

LEGENDA MATERIÁLŮ

	SENDVIČOVÝ PANEL SLOŽENÝ Z ŽB NOSNÉ STĚNY, EPS A ŽB PŘEDSTĚNY TL. 310 A 260 mm		KONSTRUKCE Z BETONU PROSTÉHO
	ŽB VNITŘNÍ PANEL TL. 140 mm		KONSTRUKCE ZE ŽELEZOBETONU
	PŘÍČKY ZDĚNÉ Z CIHELNÝCH DĚROVANÝCH BLOKŮ TL. 180, 80 mm		HUTNĚNÝ NÁSYP ZE ŠTERKODRTI
	LEHKÉ PŘÍČKY UMAKARTOVÉ TL. 50, 30 mm		ROSTLÁ ZEMINA
	ZDIVO Z PŘÍČKOVEK YTONG KLASIK P2-500 NA TENKOVRSŤVOU MALTY YTONG TL. 100 mm		NASYPANÁ ZEMINA
	KONSTRUKCE BETONOVÉ Z BEDNÍČÍCH DÍLCŮ		MINERÁLNÍ PLŠŤ (SKELNÁ VATA)
			PĚNOVÉ POLYSTYREN - EPS
			EXTRUDOVANÝ POLYSTYREN - XPS
			HYDROIZOLACE

Tabulka místností				
Číslo	Jméno	Plocha [m²]	Podlaha	Skladba
1.01	ZÁDVEŘÍ	16	TERACO	S2
1.02	CHODBA	5,19	TERACO	S2
1.03	SKLAD	14,83	PVC	S1.1
1.04	CHODBA + SCHODIŠTĚ	16,63	TERACO	S2
1.05	CHODBA	3,77	BETONOVÁ	S1
1.06	SKLAD	11,95	BETONOVÁ	S1
1.07	SKLEPNÍ KOJE	3,98	BETONOVÁ	S1
1.08	SKLEPNÍ KOJE	11,22	BETONOVÁ	S1
1.09	CHODBA	5,14	BETONOVÁ	S1
1.10	SKLAD	14,88	BETONOVÁ	S1
1.11	SKLAD	20,68	BETONOVÁ	S1
1.12	SKLAD	11,8	BETONOVÁ	S1
1.13	HYGIENICKÝ BLOK	1,24	KERAMICKÁ DLAŽBA	S1.2
1.14	SPRCHA	1,39	KERAMICKÁ DLAŽBA	S1.2
1.15	WC	1,24	KERAMICKÁ DLAŽBA	S1.2

Celková plocha [m²]: 139,92

±0,000 = 299,65 m.n.m.

DEMOLICE PANELOVÉHO DOMU V HORNÍM PARKU		
ČÁST	MÍSTO k.ú. Znojmo - město parc.č. 258/5	
D. VÝKRESOVÁ DOKUMENTACE	OBJEDNATEL Město Znojmo	
DÍL	KRESLIL Ing. Roman Zvěřina	
Architektonicko-stavební	STUPEŇ Dokumentace bouracích prací	
OBJEKT	MĚŘÍTKO 1:50	
	Č.ZAK. 21_33	
	VYDÁNO 1.10.2021	
	REVIZE	-
SO01 BYTOVÝ DŮM		
NÁZEV VÝKRESU	Č.PARÉ	Č.V.
PŮDORYS 1.NP	1	D.1.1.01

