


PŮDORYS ZÁKLADOV - NOVÝ STAV

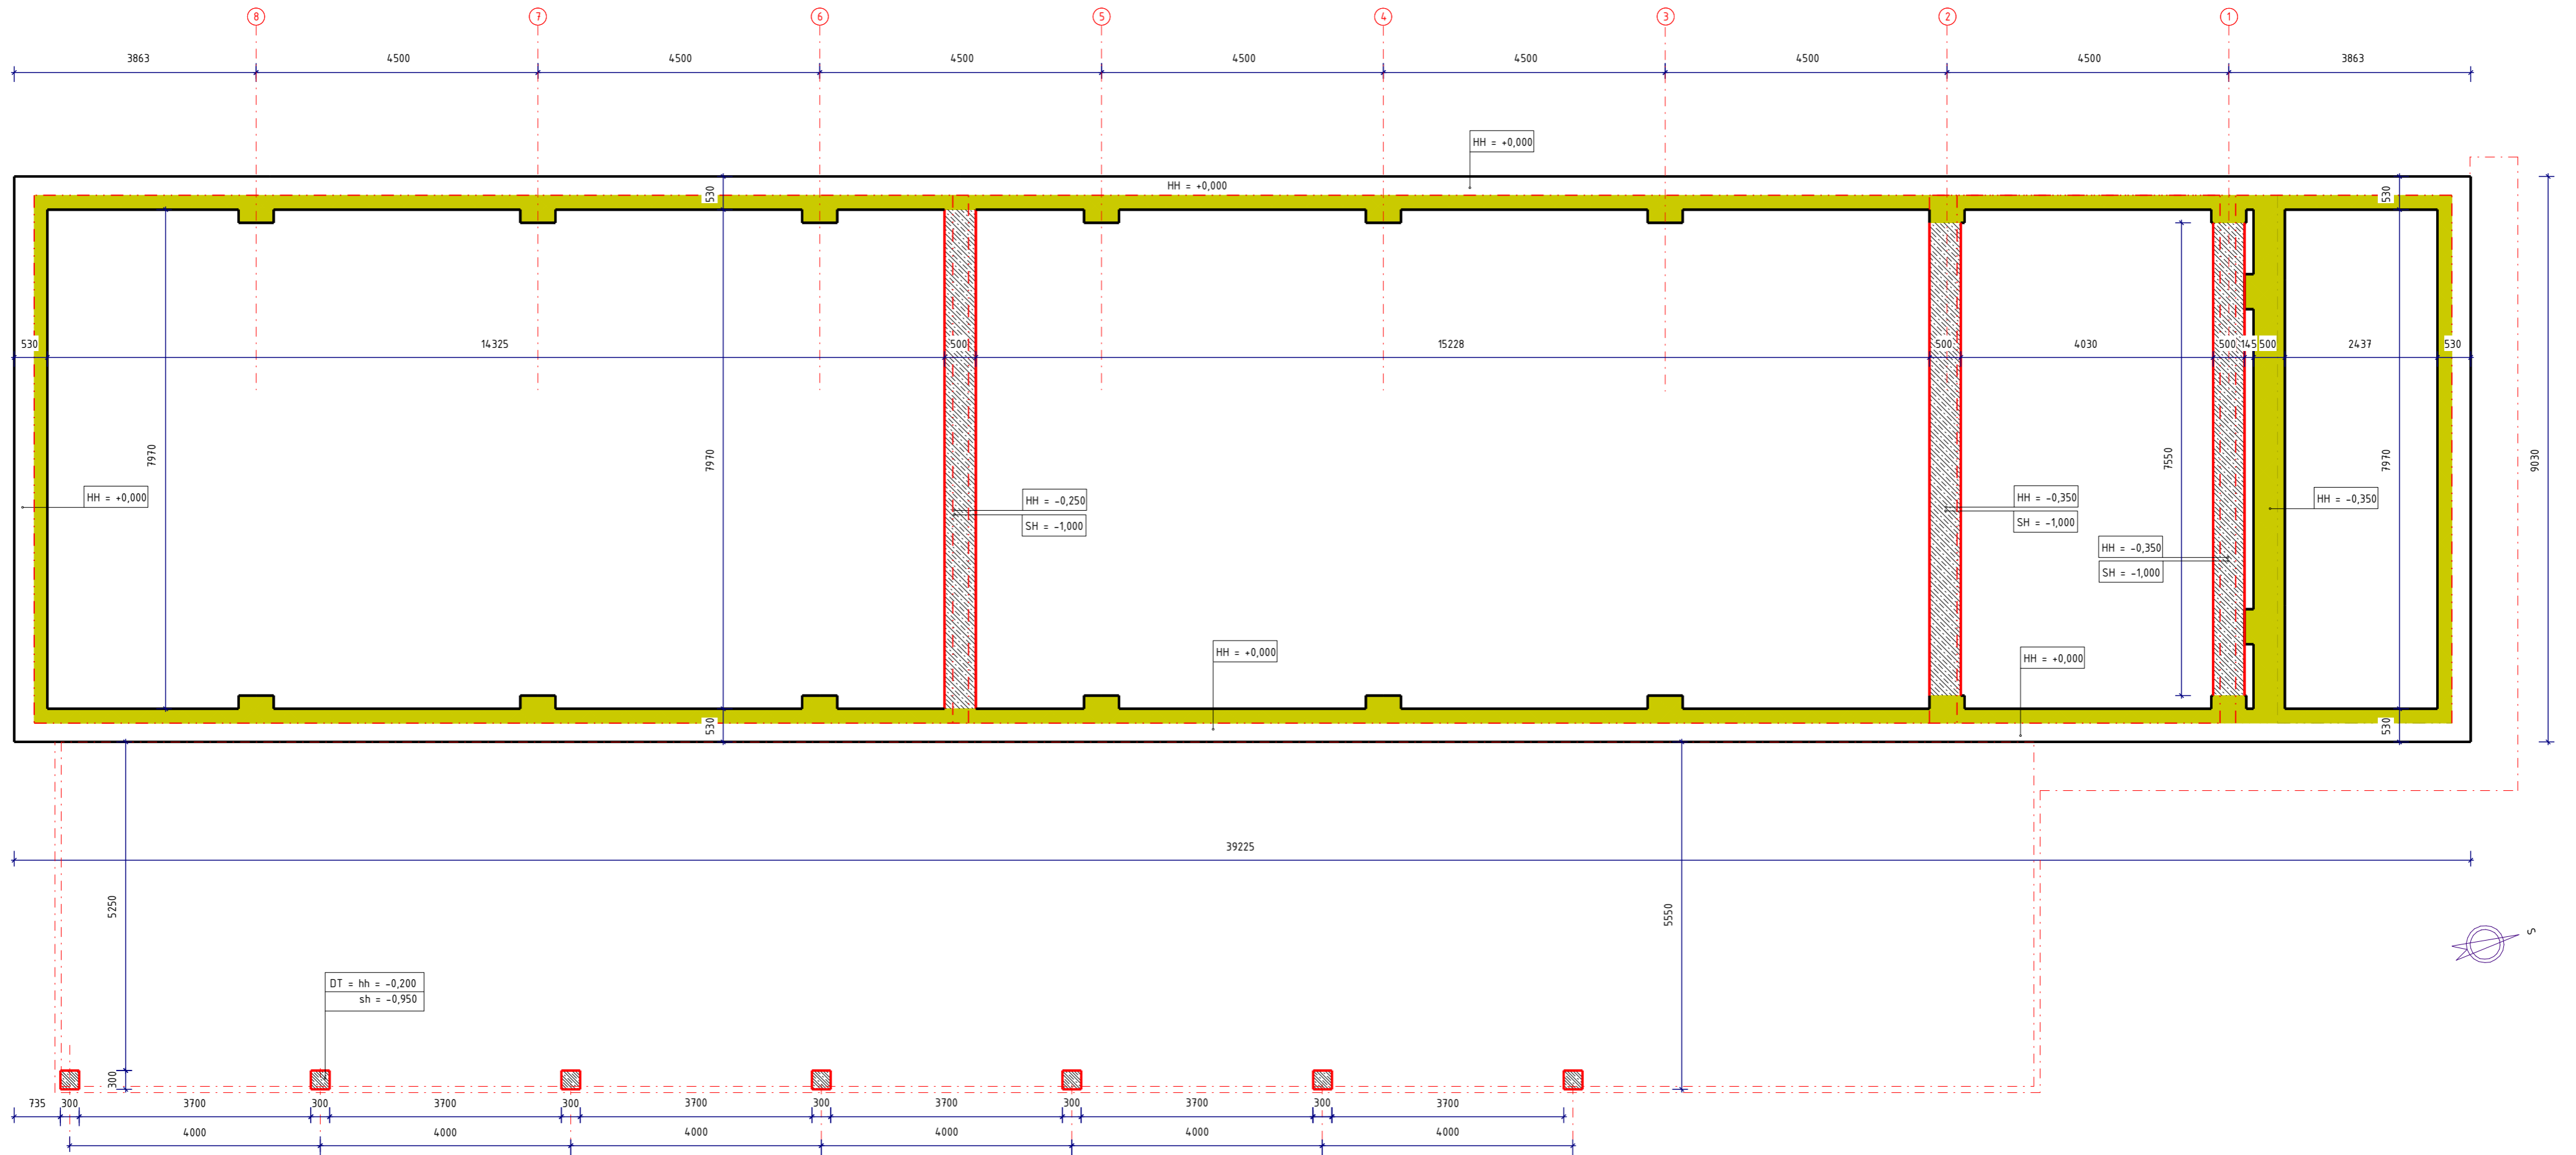

LEGENDA:

- PŮVODNÉ ŽB ZÁKLADY - ZACHOVAŤ A VYSPRÁVIŤ
- BETÓN C 16/20
- ZRAZENIE HORNEJ HRANY ZÁKLADU

POZNÁMKA:

- VÝKOPY SA PREVEDÚ PODĽA STAVEBNÉHO VÝKRESU ZÁKLADOV. VÝKOPOVÉ JAMY JE POTREBNÉ PODĽA POTREBY A PODĽA POKYNOV STAVEBNÉHO DOZORU ZAPAŽIŤ A DBAŤ O VŠEOBECNÉ ZÁVAZNÉ NARIADENIA BOZ.
 - OBVODOVÉ ZÁKLADOVÉ PÁSY MUSIA BYŤ V HĽBKE MIN. 1000 mm POD ÚROVŇOU UPRAVENÉHO TERÉNU A MIN. 500 mm POD ÚROVŇOU RASTLÉHO TERÉNU.
 - ZÁKLADOVÉ KONŠTRUKCIE JE NUTNÉ IZOLOVAŤ OD ZEMNEJ VĽHKOSTI.
 - PRED BETÓNOVANÍM ZÁKLADOV JE NUTNÉ VYZNAČIŤ A VYNECHAŤ OTVORY PRE PRECHOD KANALIZAČNÉHO POTRUBIA CEZ ZÁKLADOVÉ KONŠTRUKCIE
 - SPÄTNÉ ZÁSYPY ZHUTNIŤ NA 0,25MP_a
 - PRED ZABETÓNOVANÍM PODKLADOVÉHO BETÓNU JE POTREBNÉ ULOŽIŤ LEŽATÉ ROZVODY
 - POD ZÁKLADOVÉ PÁSY DAŤ ŠÍRKOVÉ LŮŽKO hr. 100 mm.
 - DRENÁŽNÝ SYSTÉM SPÁDOVAŤ MINIMÁLNE 0,5 ‰
- PROJEKTOVÁ DOKUMENTÁCIA JE SPRACOVANÁ V ROZSAHU NA STAVEBNÉ POVOLENIE

+0,000 = 181 m.n.m

VEDÚCI PROJEKTANT Ing.arch.I.Snoha	ZODP.PROJEKTANT Ing.Pavel Hucák	VYPRACOVAL Z.LALKA	HP - PROJEKT. UČÁK - KRUPINA PROJEKČNÁ KANCELÁRIA STAVBA STAVBYNÉHO INŽINIERA
STAVEBNÍK Farma Medovarce s.r.o.	MIERKA 1:75		
MIESTO STAVBY KNC Medovarce p.č.143/26, 143/49	FORMÁT: A2		
NÁZOV STAVBY ODCHOV MLADÉHO HOV.DOBÝTKA JALOVÍC	DÁTUM: 04/2022		
DRUH PROJEKTU projekt pre stav.povolenie			
OBSAH PROJEKTU NOVÝ STAV - PŮDORYS ZÁKLADOV			ĚVÝKRESU: 8