




PŮDORYS

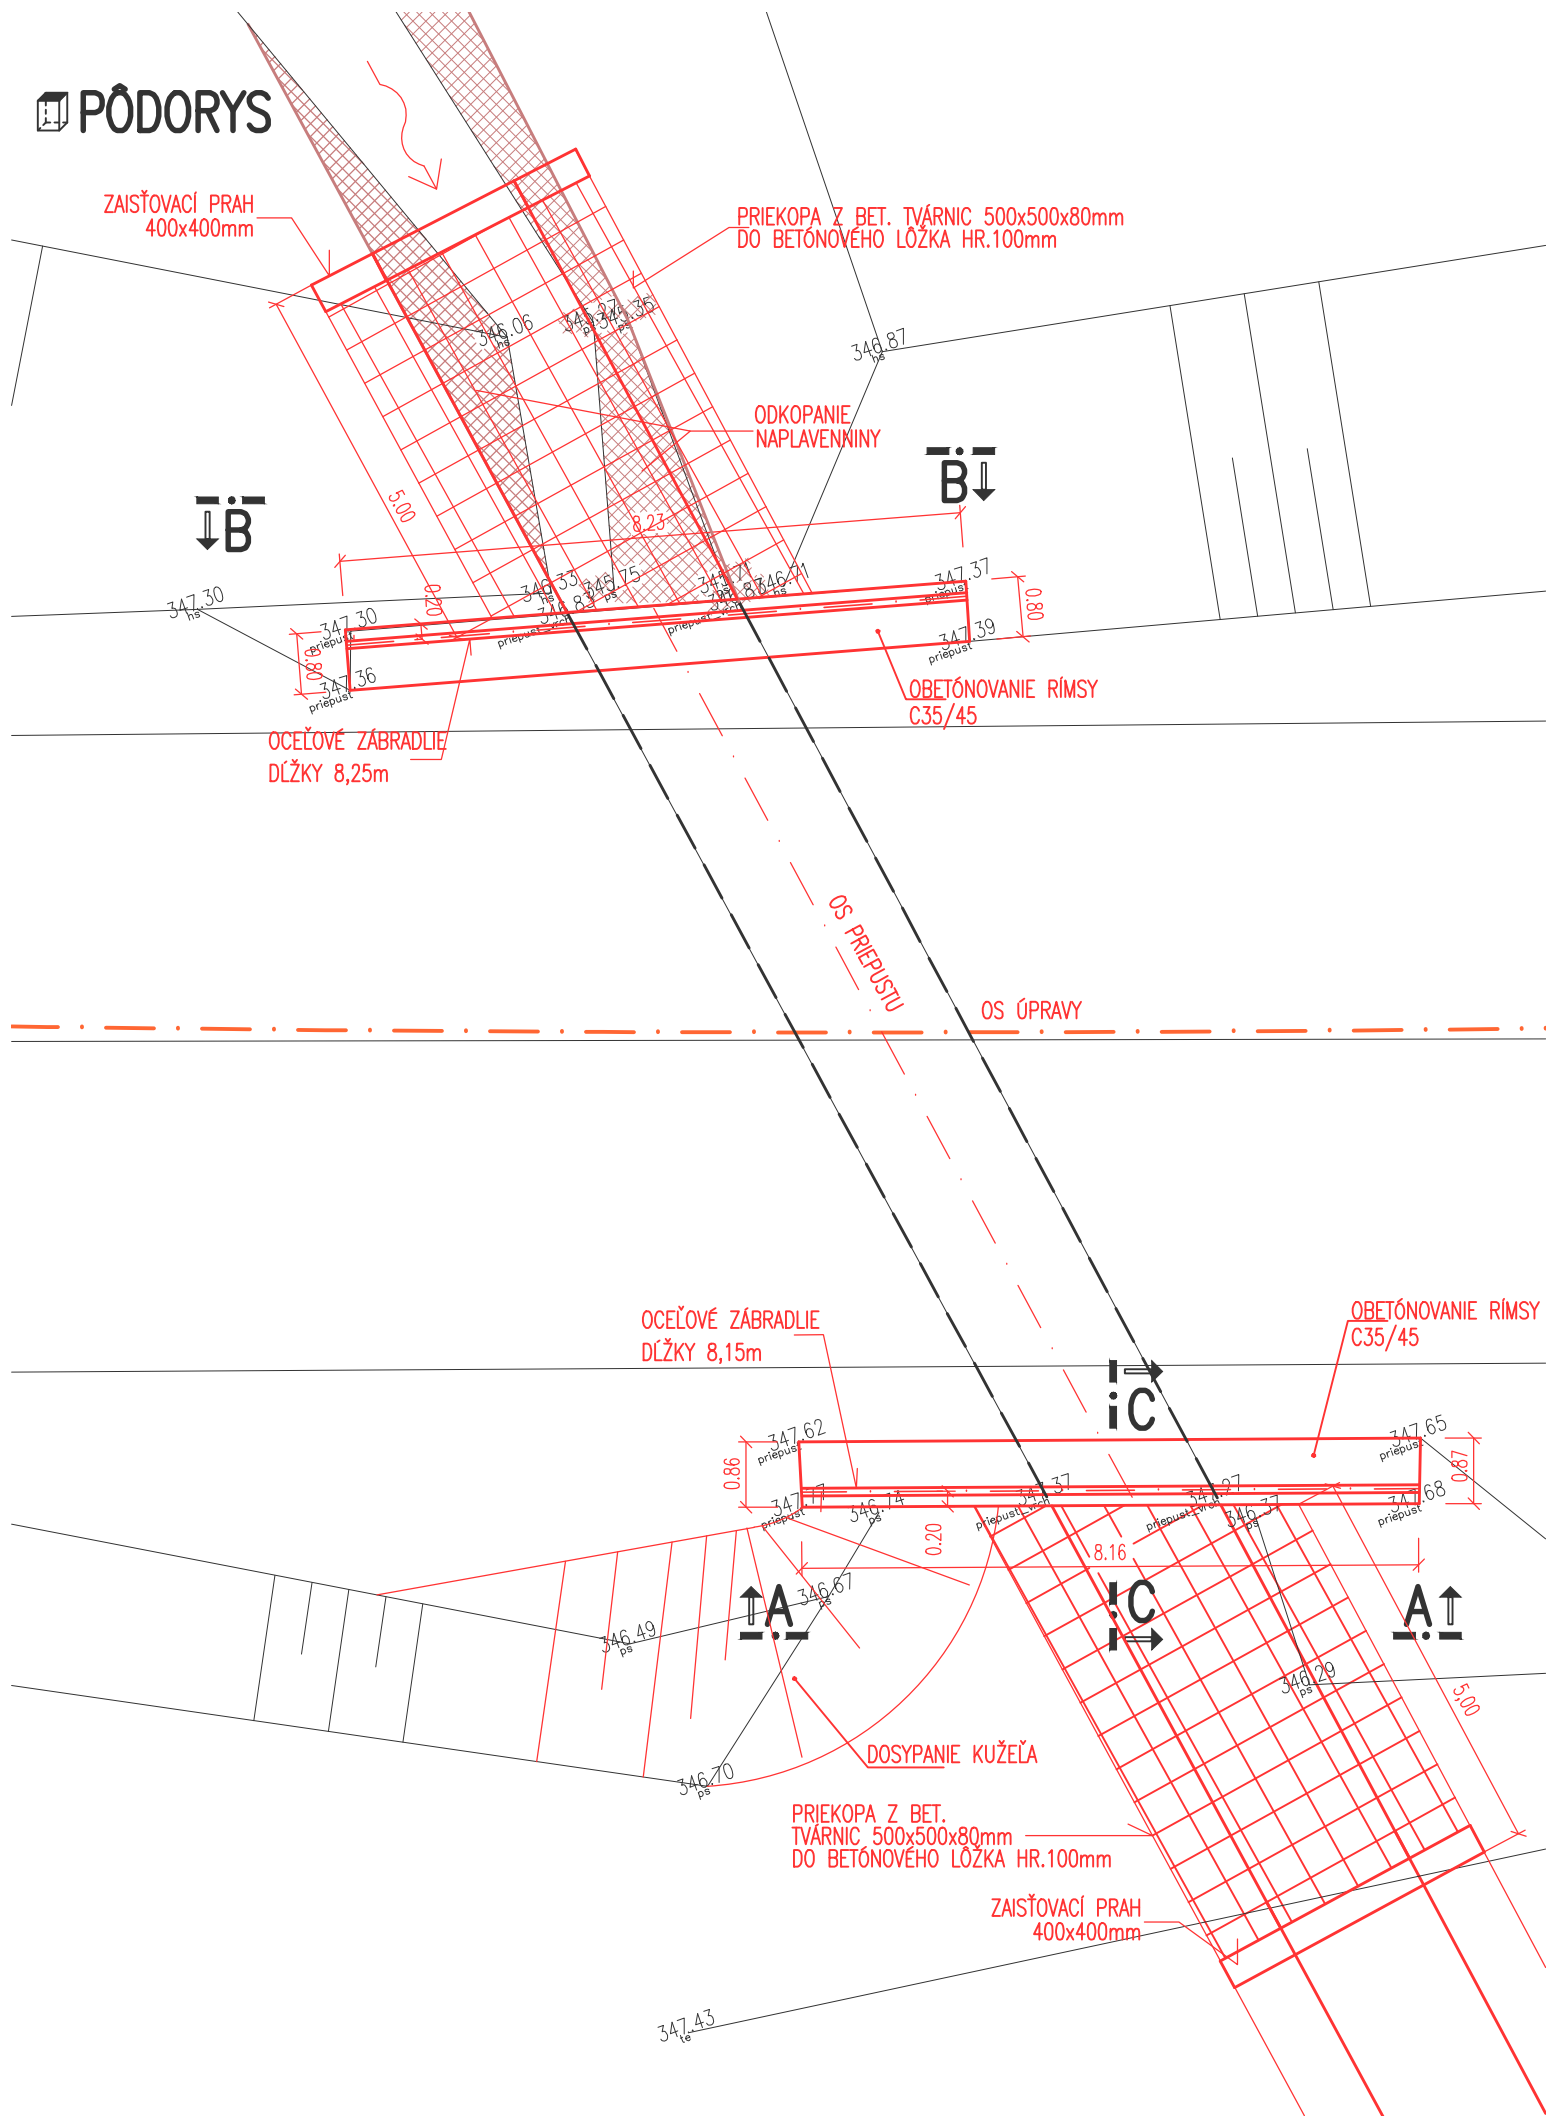


POHĚAD A-A

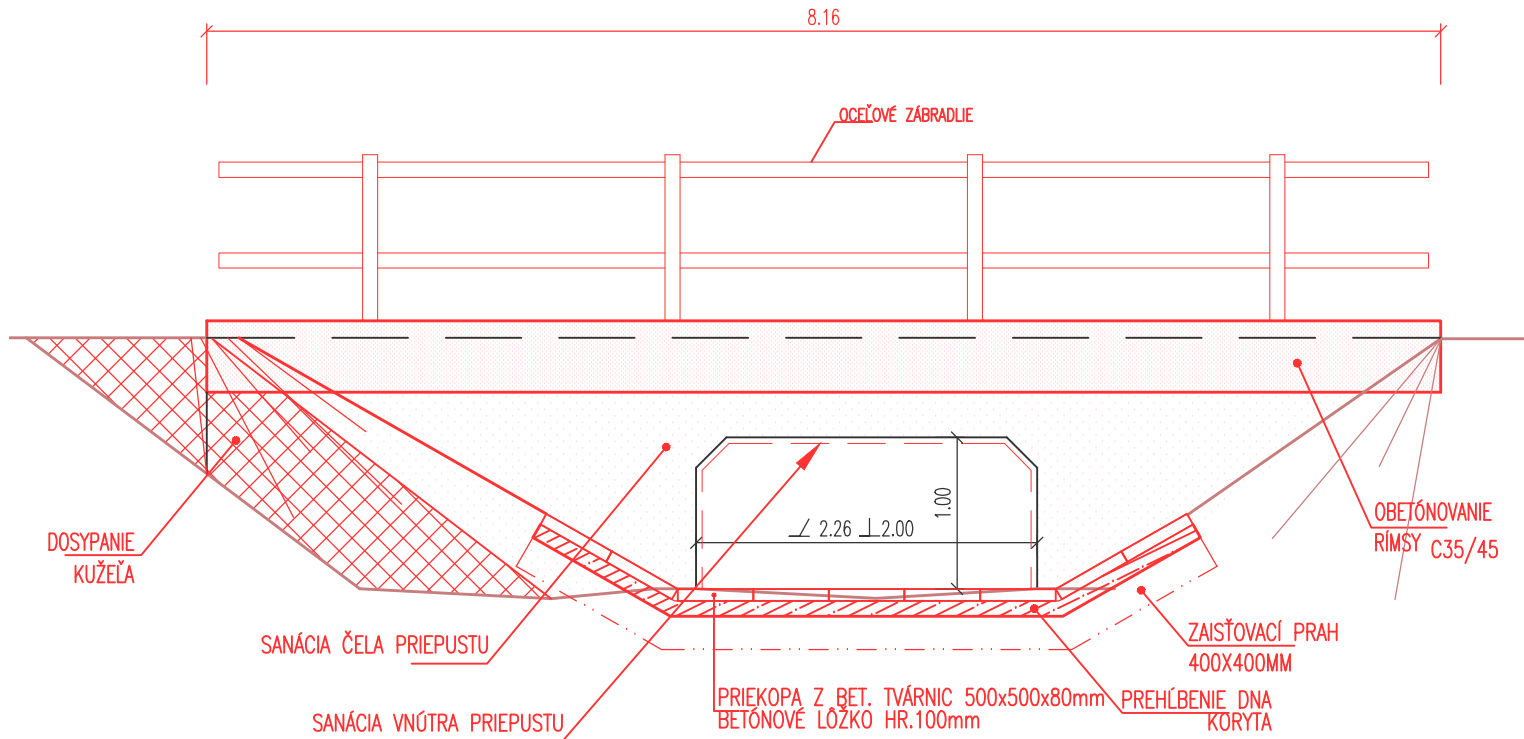

POHĚAD B-B

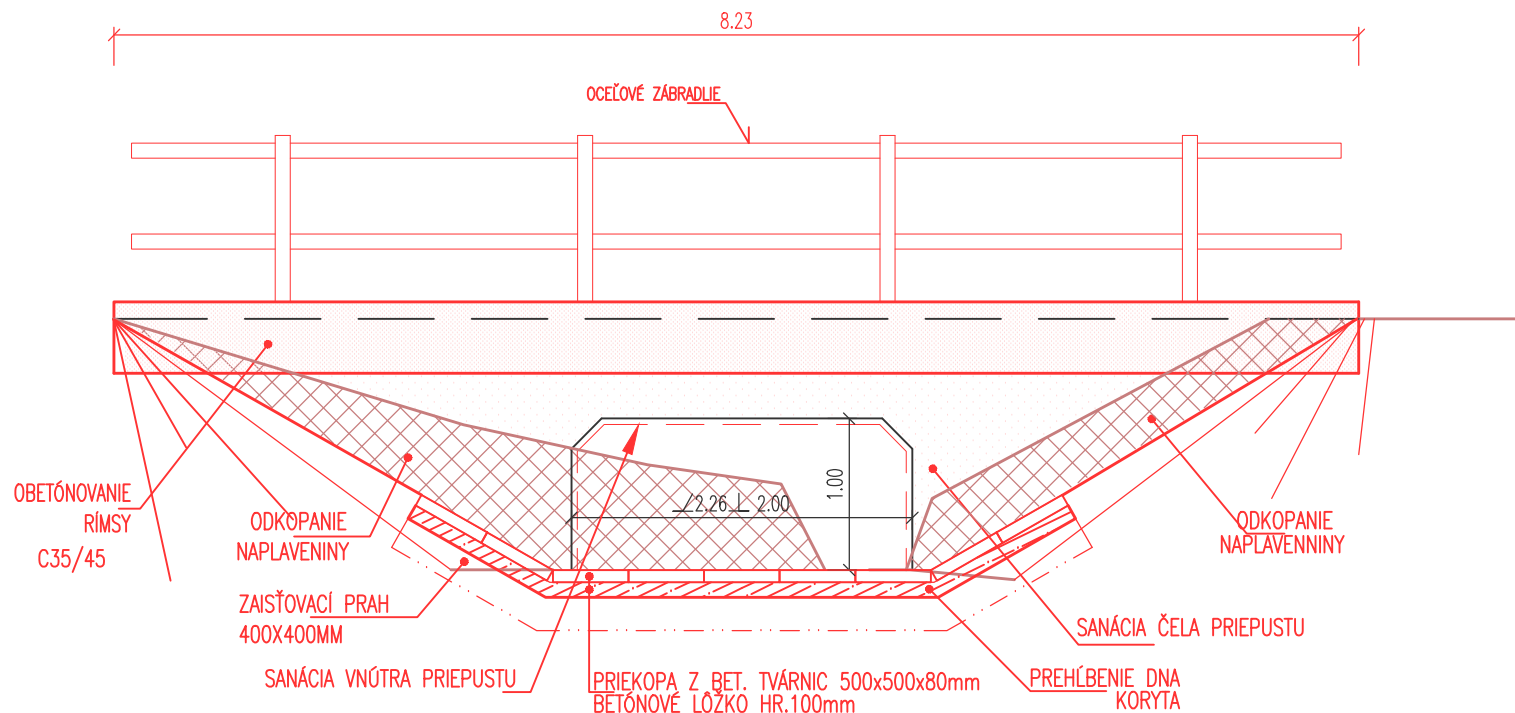

PREZ C-C
1:50

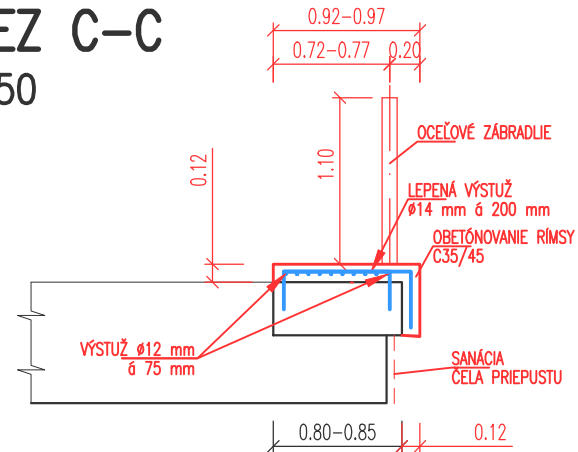


POZNÁMKY:

SKLADBA SANÁCIE MIERNE POŠKODENÝCH POVRCHOV

- OČISTENIE POVRCHU TLAKOVOU VODOU (PRI PRACOVNOM TLAKU 20-30 MPa)
- ADHÉZNY SPOJOVACÍ NÁTER
- SANAČNÁ REPROFILAČNÁ MALTA (LOKÁLNE OPRAVY)
- OCHRANNÝ A ZJEDNOCUJÚCÍ NÁTER

SO 03.3

VYPRACOVAL ING. M. KUZMA	ZODP. PROJEKTANT ING. V. SUCHÁR	HLINŤ. PROJEKTU ING. R. POČI	 DOPRAVOPROJEKT a.s. BRATISLAVA DIVÍZIA PREŠOV 080 01 Prešov, Jarková 14	
KONTROLOVAL ING. J. KOPČÁK	OKRES STAVBY PREŠOV			
OBJEDNÁVATEĽ PREŠOVSKÝ SAMOSPRÁVNÝ KRAJ, NÁMESTIE MIERU 2, 080 01 PREŠOV				
II/546 PREŠOV - KLENOV				
OBJEKT: 03.3 PRIEPUST Č.3 V KM 0,585 - ÚSEK Č.1			STUPEŇ DRS, DP	FORMÁT 3x44
			DÁTUM 05.2016	Č. ZÁK. 9017-00
			MIERKA 1:100, 1:50	Č. ARCH. 1 463
VÝKRES PRIEPUSTU			Č. VÝKRESU 02	Č. SÚPRAVY