



RZUT DACHU
skala 1:100

UKŁAD WARSTW DACHU
skala 1:10

Błacha dachówkowa
Łaty drewniane
Szczelna wentylacyjna gr. min 2,5cm między latami i kantoniami
Wysokoproporzeczająca membrana dachowa
Włna mineralna skłona gr. 240 mm
Paroizolacja
Płyta gipsowo-kartonowa do poddaszy gr. 12,5 mm

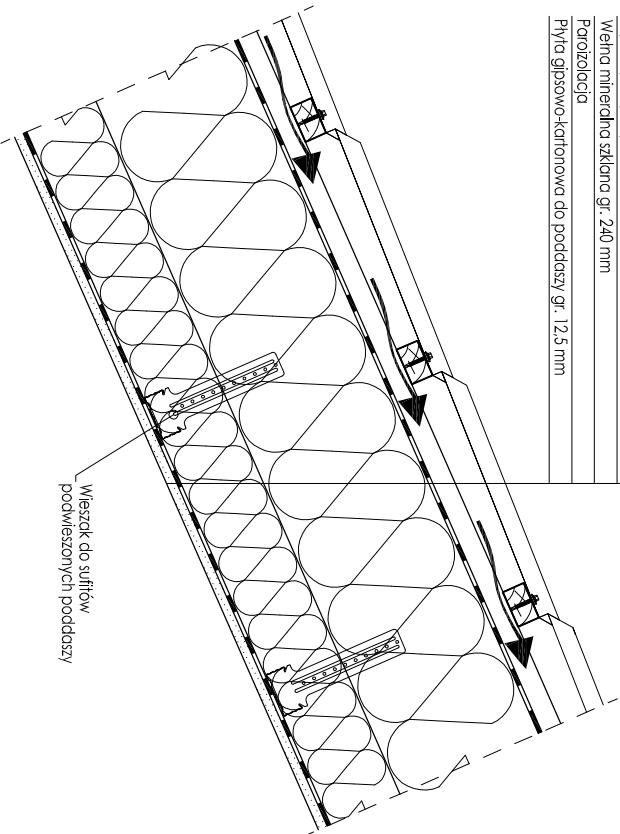


INWESTOR	PGL LP NADLEŚNICTWO OLKUSZ 32-300 OLKUSZ, ul. ŁUKASIŃSKIEGO 3			
OBIEKT	WYMIANA KONSTRUKCJI I POKRYCIA DACHU WRAZ Z TERMOMODERNIZACJĄ BUDYNKU LEŚNICZÓWKI POMORZANY 32-300 OLKUSZ, ul. MIESZKA 129, DZ. NR EW. GR. 844/1			
STADIUM	PROJEKT BUDOWLANY			
BRANŻA	ARCHITEKTURA			
RYSUNEK				
RZUT DACHU				
SKALA		1:100; 1:10		UMIOWA
DATA		03.2017		
				NR RYS.
				01



PRACOWNIA PROJEKTOWA A3 S.C.
32-300 OLKUSZ, UL. K.K. WIELKEGO 11

PRACOWNIA PROJEKTOWA A3 S.C.
32-300 OLKUSZ, UL. K.K. WIELKIEGO 11

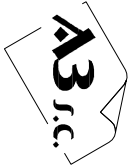

ZESPÓŁ PROJEKTOWY	IMIĘ I NAZWISKO	NR UPRAWNIEN	PODPIS
PROJEKTANT	arch. Małgorzata Bróg	MPOLA058/2007	
OPRACOWAŁ	arch. Małgorzata Bróg	MPOLA058/2007	
PROJEKTANT			

Niniejsze opracowanie chronione jest prawami autorskimi. Powielanie, udostępnianie rysunku osobom trzecim oraz wprowadzanie zmian w treści możliwe jedynie po uzgodnieniu pisemnej zgody Autorków opracowania.