


VZOROVÝ BYT - TYP Č.1A

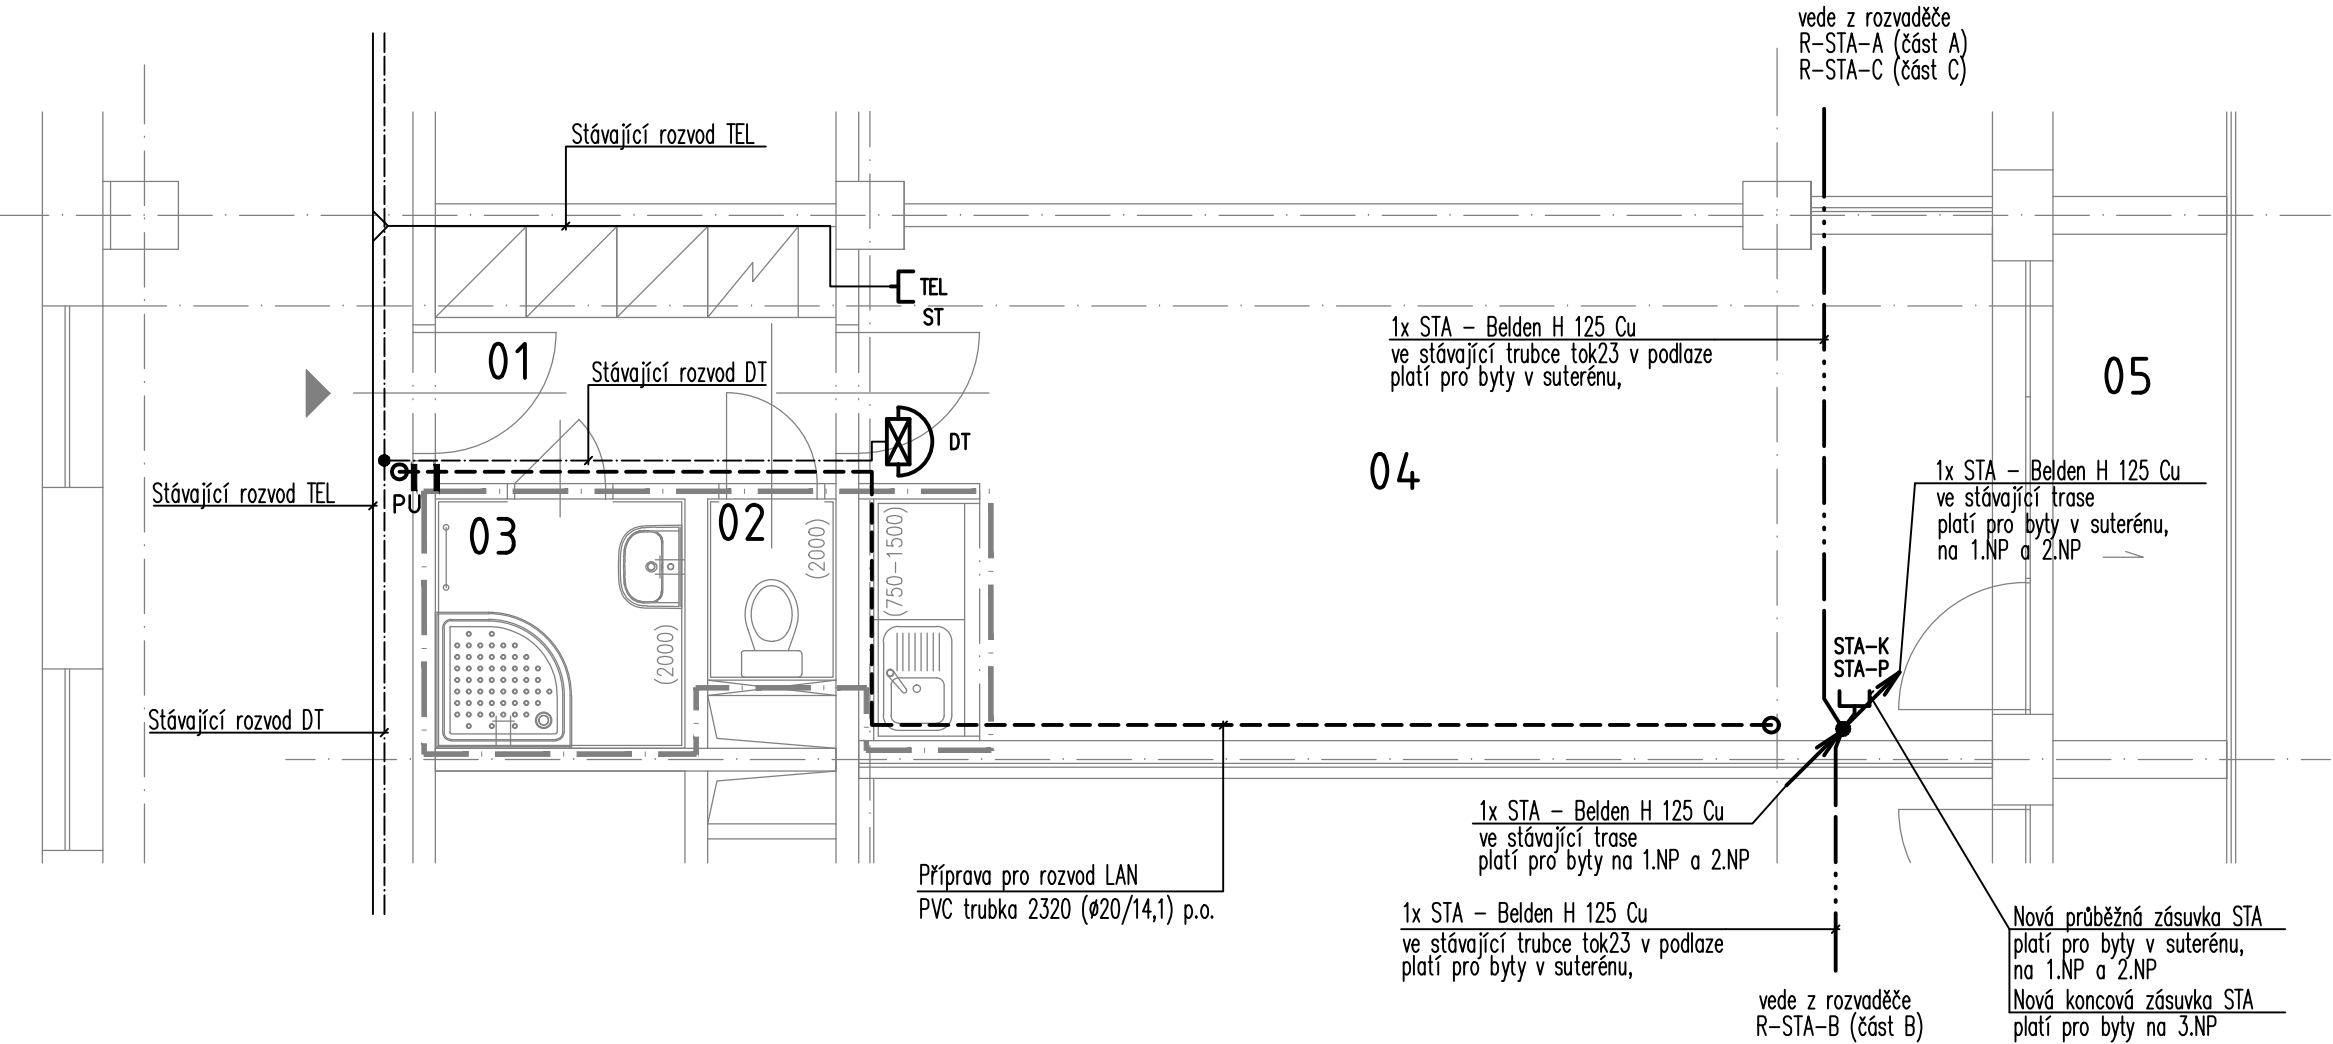

LEGENDA MÍSTNOSTÍ

OZN.	ÚČEL MÍSTNOSTI	PLOCHA V M ²	POZNÁMKA
1	2	3	4
01	CHODBA	4,50	
02	WC	1,02	
03	KOUPELNA	2,72	
04	OBYTNÁ KUCHYŇ	25,08	
05	LODŽIE	4,02	

LEGENDA

	STÁVAJÍCÍ ZDIVO
	HRANICE STAVEBNÍ ÚPRAVY
	OBKLAD STĚNY, (2000)-VÝŠKA

LEGENDA PŘÍSTROJŮ :

TEL	Telefonní zásuvka 1xRJ12 - TZ Aa - typ 5013U-A00103, včetně krytu zásuvky provedení TANGO typ 5013A-A00213B a rámečku jednonásobného typ 3901A-B10B, v krabici KP 68 pod omítkou, ve v=30cm (osadit do stejných výšek jako silnoproudé zásuvky)
STA-K	Zásuvka STA (TV+R) koncová, v krabici KP 68 pod omítkou, typ 5011-A3503, s krytem TANGO 5011A-A00300B a jednonásobným rámečkem TANGO 3901A-B10B, ve v=30cm (osadit do stejných výšek jako silnoproudé zásuvky).
STA-P	Zásuvka STA (TV+R) průběžná, v krabici KP 68 pod omítkou, typ 5011-A3607, s krytem TANGO 5011A-A00300B a jednonásobným rámečkem TANGO 3901A-B10B, ve v=30cm (osadit do stejných výšek jako silnoproudé zásuvky).
	Domácí telefon - stávající 4FP11037 (na univerzální krabici pod omítkou) ve v=max 1,2 m horní okraj
PU	Protipožární ucpávka



±0,000=258,500 m n. m.

Projektant: Ing Červenka Stanislav, Na výsluní 765, 687 62 Dolní Němčí, IČO 187 91 158	Divize:	Číslo zakázky: 08-02-2017/07
Investor: Město Uherský Brod, Masarykovo nám. 100 Uherský Brod	Objekt: Provozní soubor:	
Místo stavby: Budova DPS č. p. 2292, Za Humny, Uherský Brod	Datum: 08/2017	Měřítko: 1:50
Název akce: Renovace a stavební úpravy jednotlivých bytů v budově DPS č.p. 2292, Za Humny v Uherském Brodě	Název výkresu: D.1.4 Zařízení slaboproudé elektrotechniky Půdorys	
Vypracoval: Ing. Josefík	Formát: A3 / 2xA4	Pořadové číslo výkresu: 03
Projektant: Ing. Josefík	Archivní číslo: 08-02-2017 052/2	
Kontroloval: Ing. Červenka		
HIP: Ing. Červenka		