


Pavilon C – Půdorys 3.NP

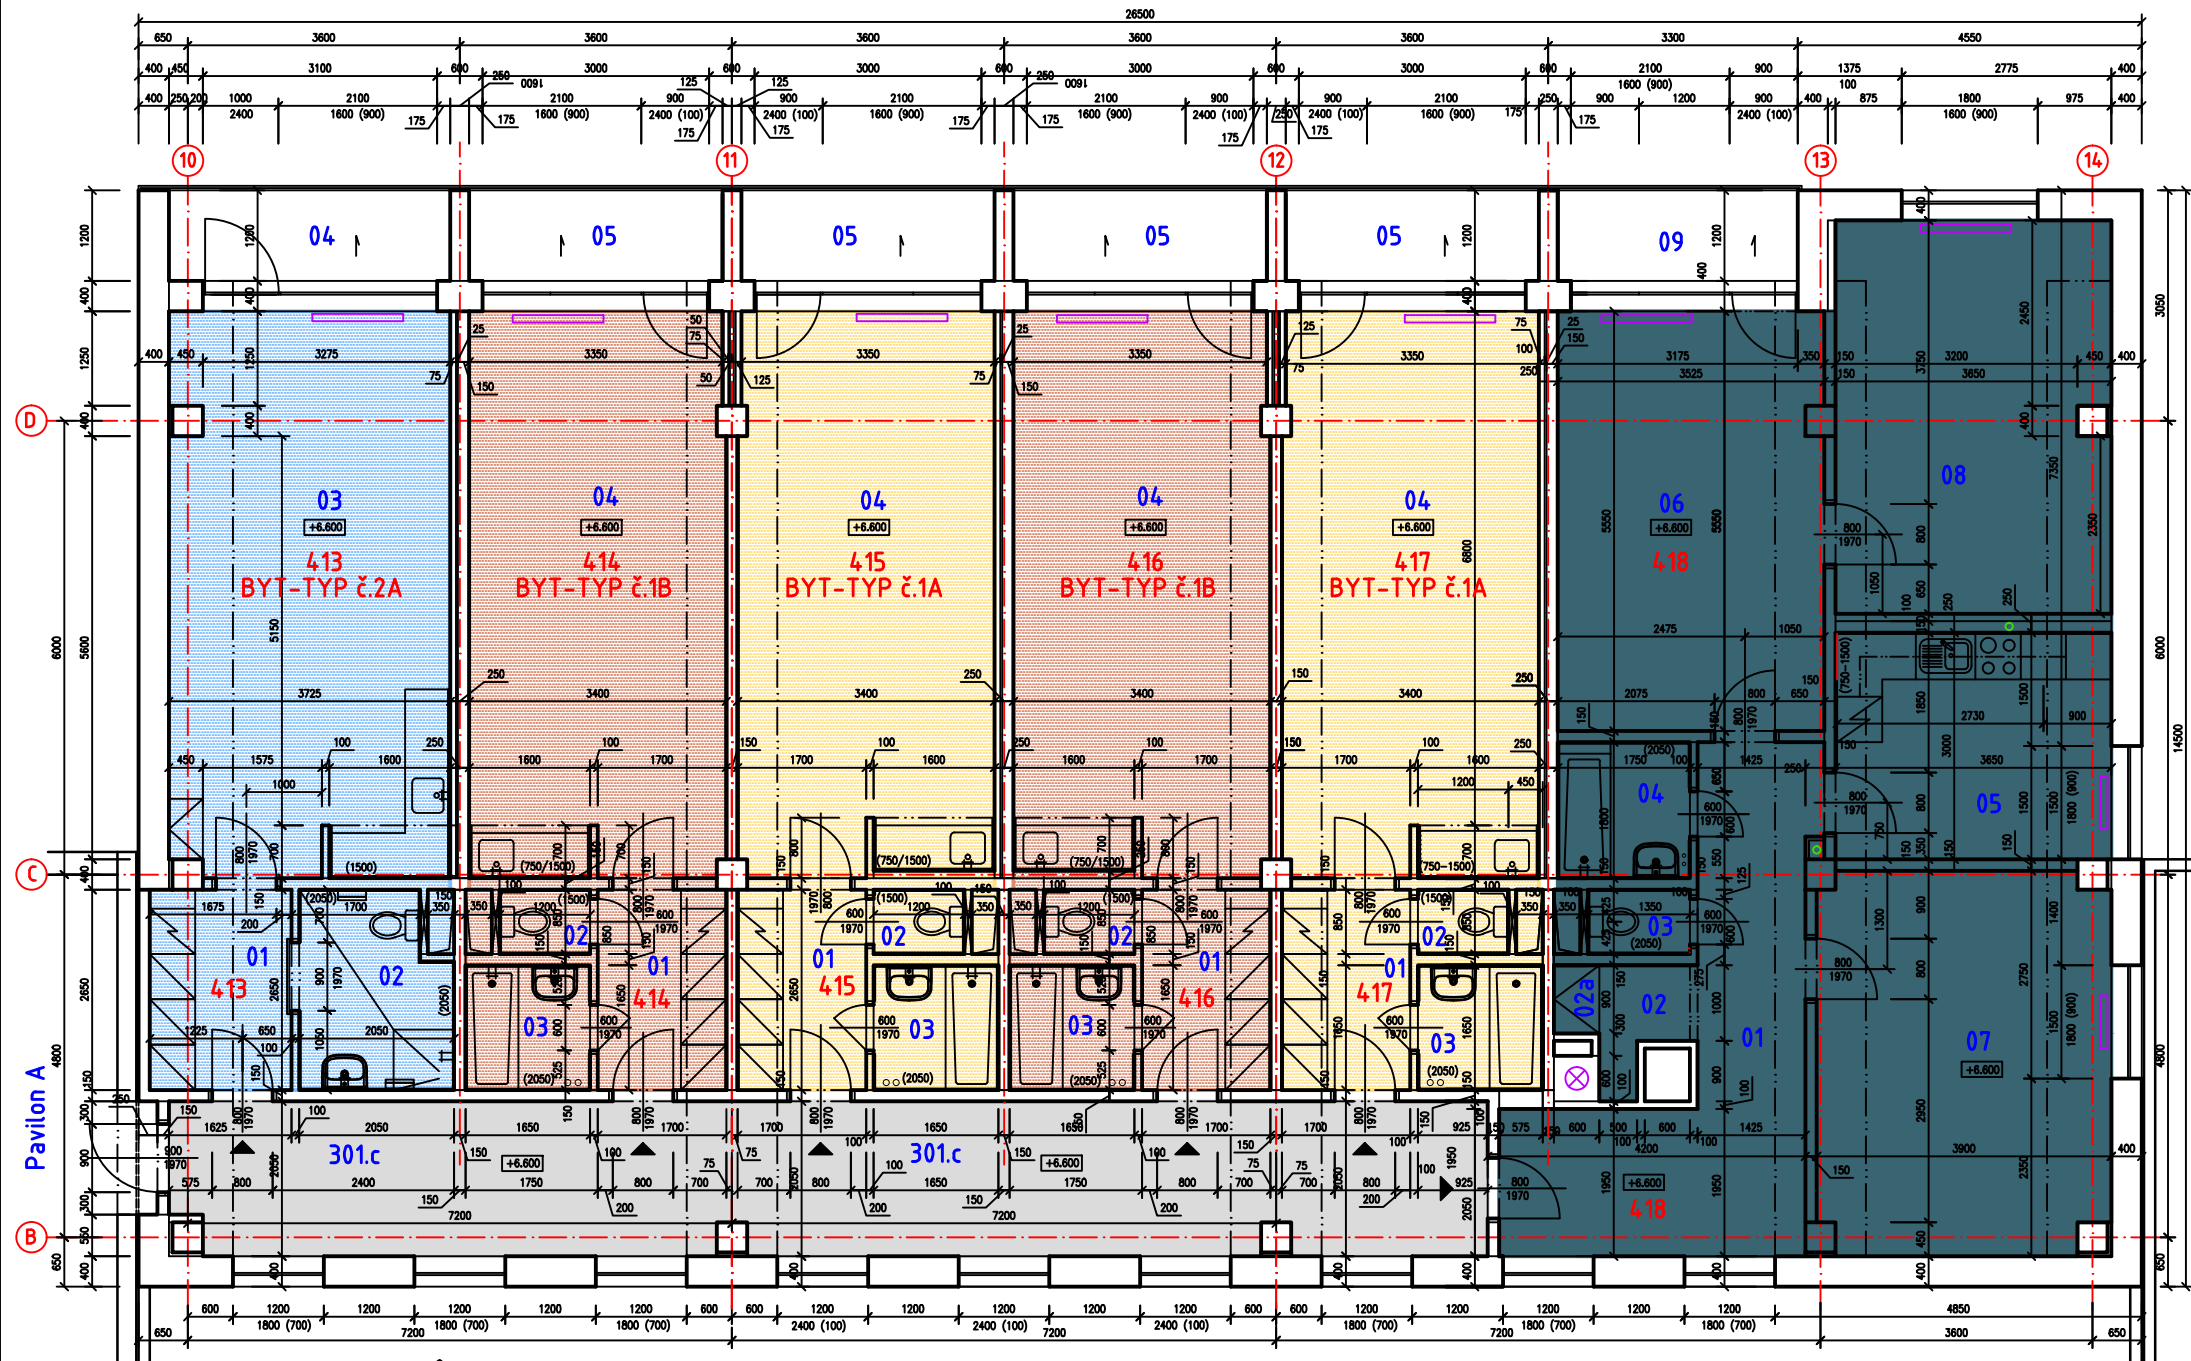

LEGENDA BYTŮ

- BYT – TYP č.1A = 1+kk
- BYT – TYP č.1B = 1+kk
- BYT – TYP č.2A = 1+kk – OSPS
- BYT – TYP č.2B = 1+kk – OSPS
- BYT – TYP č.3A = 2+1
- BYT – TYP č.3B = 2+1
- BYT – PROVEDENA REKONSTRUKCE
- BYT č.418 – NENÍ SOUČÁSTÍ TOHOTO PROJEKTU

LEGENDA SPOLEČNÝCH PROSTOR

- ZÁZEMÍ PENZIONU – ŠATNA, KANCELÁŘ
- CHODBA
- SPOLEČNÉ PROSTORY

VYSVĚTLIVKY

- 1.) TYP č.xA – BYT S VCHODEM VLEVO
- 2.) TYP č.xB – BYT S VCHODEM VPRAVO
- 3.) OSPS – OSOBY SE SNIŽENOU POHYBOVOU SCHOPNOSTÍ

LEGENDA MÍSTNOSTÍ

ČÍSLO BYTU	OZN.	ÚČEL MÍSTNOSTI	PLOCHA V M ²
1	2	3	4
	301.c	SPOLEČNÁ CHODBA	35,23
418	01	CHODBA	15,65
	02	ŠATNA	1,32
	02a	ŠATNÍ SKŘIŇ	0,54
	03	WC	1,14
	04	KOUPELNA	3,15
	05	KUCHYŇ	10,95
	06	LOŽNICE	19,46
	07	LOŽNICE	19,40
	08	OBÝVACÍ POKOJ	18,80
	09	TERASA	3,81
417 416 415 414	01	CHODBA	3,42
	02	WC	1,02
	03	KOUPELNA	2,72
	04	OBYTNÁ KUCHYŇ	25,08
	05	TERASA	4,02
413	01	CHODBA	3,38
	01a,b	ŠATNÍ SKŘIŇ	1,08
	02	WC, KOUPELNA	5,00
	03	OBYTNÁ KUCHYŇ	27,41
	04	TERASA	4,41

LEGENDA

- STÁVAJÍCÍ ZDIVO
- 417 PAVILON C – 3.NP, ČÍSLO BYTU



±0,000=258,500 m n. m.

Projektant: Ing Červenka Stanislav, Na výsluní 765, 687 62 Dolní Němčí, IČO 187 91 158		Divize:	Číslo zakázky: 08-02-2017/07
Investor: Město Uherský Brod, Masarykovo nám. 100 Uherský Bod		Objekt: Provozní soubor:	
Místo stavby: Budova DPS č. p. 2292, Za Humny, Uherský Brod		Datum: 08/2017	Měřítko: 1:100
Název akce: Renovace a stavební úpravy jednotlivých bytů v budově DPS č.p. 2292, Za Humny v Uherském Brodě Název výkresu: C.3 KOORDINAČNÍ VÝKRES – Pavilon C C.3.4 Půdorys 3.NP			
Vypracoval: Ing. Karlík		Formát: A3 / 2x4	Pořadové číslo výkresu: C.3.4
Projektant: Ing. Karlík			
Kontroloval: Ing. Červenka		Archivní číslo: 08-02-2017 041/2	
HIP: Ing. Červenka			