

BETÓNOVÉ BLOKY V OBLÚKU /rozměry v mm/

PROFIL D	ROZMER	UHOL α			
		5°–11°	22°	30°	45°
90 α 110	A	500	500	500	500
	B1	500	500	500	500
	B2	200	200	200	200
	C	700	700	700	700
	KUBATÚRA BETÓNU v m³	0,121	0,121	0,121	0,121
	KUBATÚRA VÝKOPU v m³	0,025	0,025	0,025	0,025
160	A	550	550	550	550
	B1	500	500	550	800
	B2	200	200	300	300
	C	750	750	750	750
	KUBATÚRA BETÓNU v m³	0,124	0,124	0,155	0,207
	KUBATÚRA VÝKOPU v m³	0,025	0,025	0,032	0,041
225	A	650	650	650	650
	B1	500	600	750	1100
	B2	200	300	300	400
	C	750	750	750	750
	KUBATÚRA BETÓNU v m³	0,130	0,179	0,216	0,326
	KUBATÚRA VÝKOPU v m³	0,025	0,034	0,039	0,056

BETÓNOVÉ BLOKY V SKLONE

KUBATÚRA BETÓNU v m³	0,55
KUBATÚRA VÝKOPU v m³	0,3

BETÓNOVÉ BLOKY NA ODBOČKE /rozměry v mm/


ROZMER	PROFIL D			
	90	110	160	225
A1	80	100	150	200
B1	280	300	350	400
A2	500	700	750	800
B2	280	300	700	1150
C	540	550	580	600
KUBATÚRA BETÓNU v m³	0,044	0,066	0,137	0,233

BETÓNOVÉ BLOKY NA KONCI POTRUBIA /rozměry v mm/


ROZMER	PROFIL D			
	90	110	160	225
A	550	600	1000	1000
B	400	400	550	950
KUBATÚRA BETÓNU v m³	0,088	0,096	0,190	0,270

BETÓNOVÝ BLOK V OBLÚKU

REZ 2–2

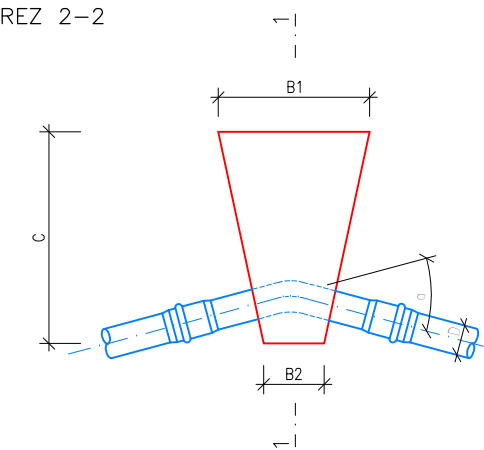


REZ 1–1

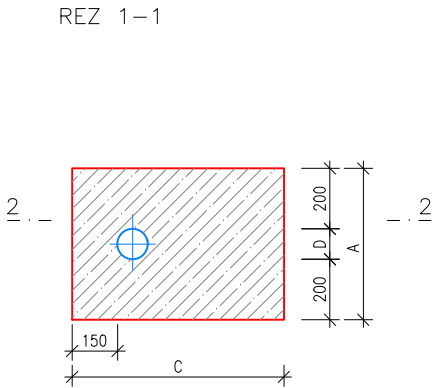


BETÓNOVÝ BLOK V SKLONE

PŮDORYS

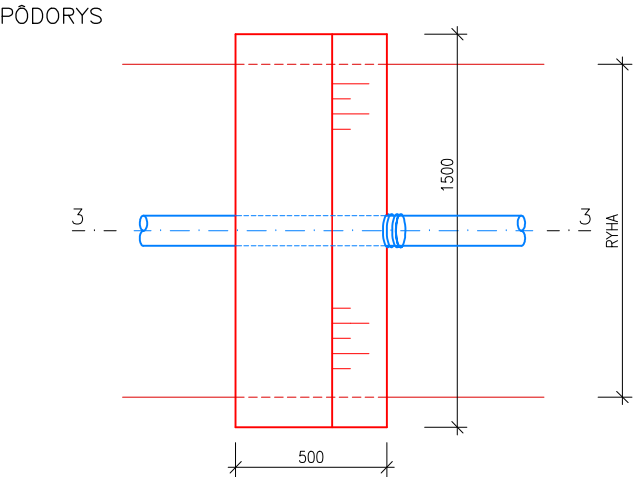


REZ 3–3

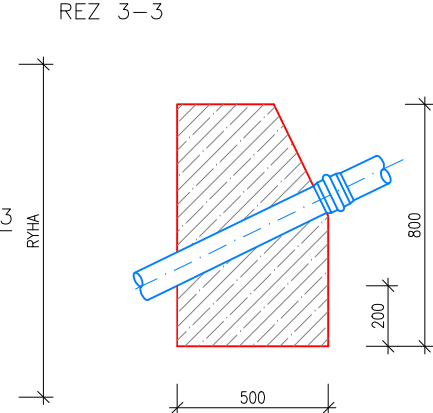


BETÓNOVÝ BLOK NA ODBOČCE

PŮDORYS

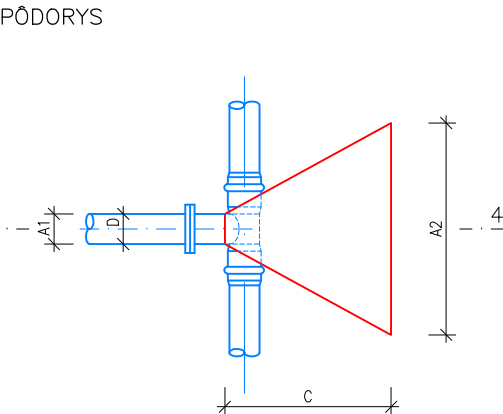


REZ 4–4

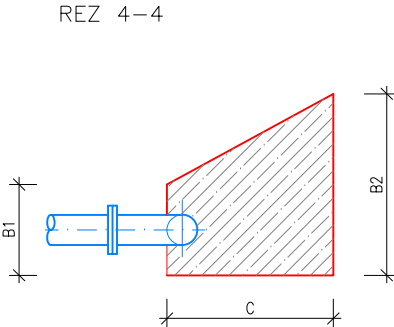


BETÓNOVÝ BLOK NA KONCI POTRUBIA

PŮDORYS

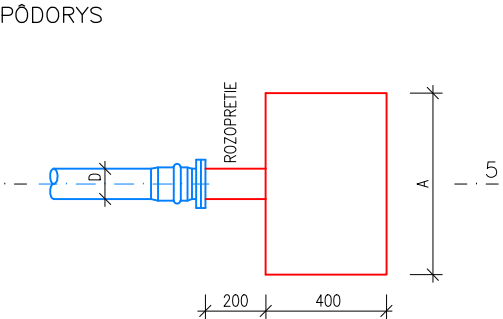

REZ 5–5

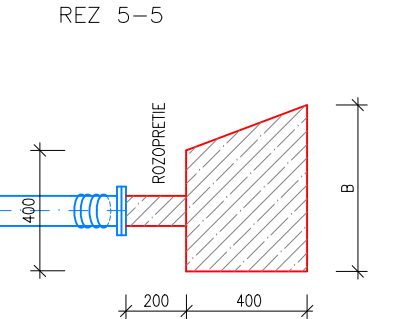

UPOZORNENIE !!!
PRED ZAĤÁJENÍM VÝKOPOVÝCH PRÁC
VYTÝČIT PODZEMNÉ VEDENIA

Ing. Marián Pekarovič
P=PROJEKT PLUS
mpekarovicplus@gmail.com

080 01 PREŠOV, BENDÍKOVA 10, tel. 0905494527

DOKUMENTÁCIA NA REALIZÁCIU STAVBY

Kopírovanie a použitie pre iné účely môže byť len so súhlasom autora.

SADA Č.: 1 2 3 4 5 6

STAVEBNÍK:	Obec Výšná Šebastová		Ing. Pekarovič Marián	SPRACOVATEL: Ing. Marián Pekarovič P-PROJEKT PLUS <i>Vykonávanie odbornej činnosti vo výstavbe: projektovanie vodohospodárskych stavieb</i>
MIESTO STAVBY:	Vyšná Šebastová	HL. INŽ. PROJEKTU:		
OKRES:	Prešov	ZODP. PROJEKTANT:		
KLASIFIKÁCIA STAVBY:	2222	VYPRACOVAL:		
STAVBA:			ČÍSLO ZÁKAZKY: 247/2021	
<div>Vodovod Vyšná Šebastová</div> <div>STAVEBNÝ OBJEKT: Dobudovanie vodovodného potrubia</div>			DÁTUM: 07.2021	
			FORMÁT: A4	
			PROJEKTOVÁ DOKUMENTÁCIA: DRS	
PRÍLOHA: ZAIŠŤOVACIE BLOKY NA POTRUBÍ - druh a rozmery bet. blokov			MIERKA: 1:25	ČÍSLO PRÍLOHY: 12