


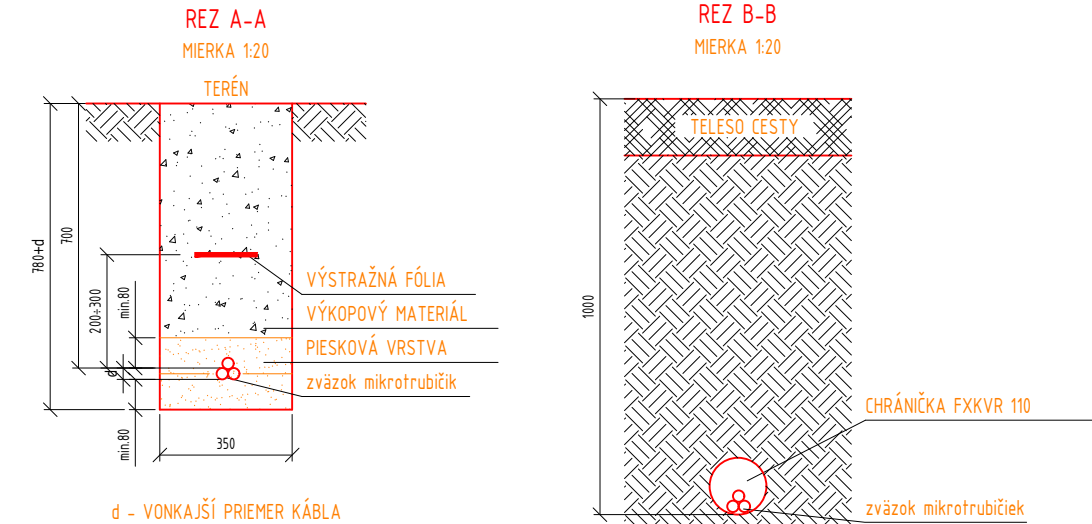


1) NECHRÁNENÉ.
2) V KÁBLOVOM KANÁLI ALEBO V CHRÁNIČKE.
3) OZNAMOVACIE KÁBLE V BETÓNovej CHRÁNIČKE ZALIEATEJ ASFALTOM, DĹŽKA PRESAHU CHRÁNIČKY 1,5m NA OBE STRANY OD MIESTA UKONČENIA SÚBEHU.
4) PRI TEPELNE CHRÁNENÝCH KÁBLOCH MOŽNO ZNÍŽIŤ NA 0,3m.
5) KÁBLE SA UKLADAJÚ VOLNE VEDICA SEBA.
6) KÁBLE VVN ULOŽENÉ V CHRÁNIČKE PRESAHUJÚ MIESTO KRÍŽOVANIA O 2m NA KAŽDÚ STRANU.
7) OZNAMOVACIE KÁBLE ULOŽENÉ V BETÓNovej CHRÁNIČKE A POD., ZALIEATEJ ASFALTOM V DĹŽKE PRESAHUJÚCE MIESTO KRÍŽENIA O 2m NA KAŽDÚ STRANU.
8) OZNAMOVACIE KÁBLE MIESTNE NAVÄZJOM 30mm, MIESTNE A DIALKOVÉ 70mm.



This technical site plan illustrates the proposed engineering works for the Krásna Hôrka castle complex. The plan is overlaid with numerous annotations in red and blue, detailing various infrastructure projects. Key features include:

- Red Annotations:**
 - SO01(A) - Hrný hrad Krásna Hôrka** and **SO01(B,C) - Doimý a Středný hrad Krásna Hôrka**: Main castle structures.
 - SO02 - Hrad Krásna Hôrka - Informačné centrum**: Information center.
 - SO03.1 - Arealový rozvod pitnej vody**, **SO03.2 - Arealový rozvod požiarnej vody**, and **SO03.3 - Arealový rozvod pitnej vody**: Water distribution networks.
 - SO04.1 - Kanalizačná prípojka splaš.VO** and **SO04.2 - Arealová splašková kanalizácia**: Sewerage systems.
 - SO05 - Prípojka VN (preložka)** and **PS01.5 - Demontáž existujúcej vnútornej prípojky a stĺpovej trafostanice**: High-voltage (VN) and transformer station work.
 - SO06.3a - Vnútroareálový rozvod NN** and **SO06.3b - Vnútroareálový rozvod NN**: Low-voltage (NN) distribution.
 - SO07 - Prípojka slaboprádu a vnútroareálový rozvod slaboprádu**: Low-voltage power distribution.
 - SO08.7 - Požiarne komunikácia**: Fire communication lines.
 - SO09 - Oplotenie**: Fencing.
 - SO10 - Objekt lesníckej prevádzky hrad Krásna Hôrka - sadové práce**: Garden work for the forestry building.
 - SO11 - Objekt lesníckej prevádzky hrad Krásna Hôrka - osvetlenie a vnútroareálový rozvod NN**: Lighting and NN distribution for the forestry building.
 - SO12 - Objekt technická časť** and **PS01.2 - Technická časť ATS1**: Technical building and substation.
 - SO13 - Objekt technická časť** and **PS01.3 - Technická časť ATS1**: Another technical building and substation.
 - SO14 - Objekt občerstvenia a suvenírov**: Refreshment and souvenir building.
 - SO15 - Búracie práce**: Demolition work.
 - PS01.4 - Demontáž existujúcej NN prípojky**: Demolition of an existing NN line.
 - PS01.6 - Záložný zdroj energie (pri ATS1)**: Backup power source.
 - PS01.7 - Záložný zdroj energie (pri ATS1)**: Another backup power source.
 - PS01.8 - Záložný zdroj energie (pri ATS1)**: A third backup power source.
 - PS01.9 - Záložný zdroj energie (pri ATS1)**: A fourth backup power source.
 - PS01.10 - Záložný zdroj energie (pri ATS1)**: A fifth backup power source.
 - PS01.11 - Záložný zdroj energie (pri ATS1)**: A sixth backup power source.
 - PS01.12 - Záložný zdroj energie (pri ATS1)**: A seventh backup power source.
 - PS01.13 - Záložný zdroj energie (pri ATS1)**: An eighth backup power source.
 - PS01.14 - Záložný zdroj energie (pri ATS1)**: A ninth backup power source.
 - PS01.15 - Záložný zdroj energie (pri ATS1)**: A tenth backup power source.
 - PS01.16 - Záložný zdroj energie (pri ATS1)**: An eleventh backup power source.
 - PS01.17 - Záložný zdroj energie (pri ATS1)**: A twelfth backup power source.
 - PS01.18 - Záložný zdroj energie (pri ATS1)**: A thirteenth backup power source.
 - PS01.19 - Záložný zdroj energie (pri ATS1)**: A fourteenth backup power source.
 - PS01.20 - Záložný zdroj energie (pri ATS1)**: A fifteenth backup power source.
 - PS01.21 - Záložný zdroj energie (pri ATS1)**: A sixteenth backup power source.
 - PS01.22 - Záložný zdroj energie (pri ATS1)**: A seventeenth backup power source.
 - PS01.23 - Záložný zdroj energie (pri ATS1)**: An eighteenth backup power source.
 - PS01.24 - Záložný zdroj energie (pri ATS1)**: A nineteenth backup power source.
 - PS01.25 - Záložný zdroj energie (pri ATS1)**: A twentieth backup power source.
 - PS01.26 - Záložný zdroj energie (pri ATS1)**: A twenty-first backup power source.
 - PS01.27 - Záložný zdroj energie (pri ATS1)**: A twenty-second backup power source.
 - PS01.28 - Záložný zdroj energie (pri ATS1)**: A twenty-third backup power source.
 - PS01.29 - Záložný zdroj energie (pri ATS1)**: A twenty-fourth backup power source.
 - PS01.30 - Záložný zdroj energie (pri ATS1)**: A twenty-fifth backup power source.
 - PS01.31 - Záložný zdroj energie (pri ATS1)**: A twenty-sixth backup power source.
 - PS01.32 - Záložný zdroj energie (pri ATS1)**: A twenty-seventh backup power source.
 - PS01.33 - Záložný zdroj energie (pri ATS1)**: A twenty-eighth backup power source.
 - PS01.34 - Záložný zdroj energie (pri ATS1)**: A twenty-ninth backup power source.
 - PS01.35 - Záložný zdroj energie (pri ATS1)**: A thirtieth backup power source.
 - PS01.36 - Záložný zdroj energie (pri ATS1)**: A thirty-first backup power source.
 - PS01.37 - Záložný zdroj energie (pri ATS1)**: A thirty-second backup power source.
 - PS01.38 - Záložný zdroj energie (pri ATS1)**: A thirty-third backup power source.
 - PS01.39 - Záložný zdroj energie (pri ATS1)**: A thirty-fourth backup power source.
 - PS01.40 - Záložný zdroj energie (pri ATS1)**: A thirty-fifth backup power source.
 - PS01.41 - Záložný zdroj energie (pri ATS1)**: A thirty-sixth backup power source.
 - PS01.42 - Záložný zdroj energie (pri ATS1)**: A thirty-seventh backup power source.
 - PS01.43 - Záložný zdroj energie (pri ATS1)**: A thirty-eighth backup power source.
 - PS01.44 - Záložný zdroj energie (pri ATS1)**: A thirty-ninth backup power source.
 - PS01.45 - Záložný zdroj energie (pri ATS1)**: A fortieth backup power source.
 - PS01.46 - Záložný zdroj energie (pri ATS1)**: A forty-first backup power source.
 - PS01.47 - Záložný zdroj energie (pri ATS1)**: A forty-second backup power source.
 - PS01.48 - Záložný zdroj energie (pri ATS1)**: A forty-third backup power source.
 - PS01.49 - Záložný zdroj energie (pri ATS1)**: A forty-fourth backup power source.
 - PS01.50 - Záložný zdroj energie (pri ATS1)**: A forty-fifth backup power source.
 - PS01.51 - Záložný zdroj energie (pri ATS1)**: A forty-sixth backup power source.
 - PS01.52 - Záložný zdroj energie (pri ATS1)**: A forty-seventh backup power source.
 - PS01.53 - Záložný zdroj energie (pri ATS1)**: A forty-eighth backup power source.
 - PS01.54 - Záložný zdroj energie (pri ATS1)**: A forty-ninth backup power source.
 - PS01.55 - Záložný zdroj energie (pri ATS1)**: A fiftieth backup power source.
 - PS01.56 - Záložný zdroj energie (pri ATS1)**: A fifty-first backup power source.
 - PS01.57 - Záložný zdroj energie (pri ATS1)**: A fifty-second backup power source.
 - PS01.58 - Záložný zdroj energie (pri ATS1)**: A fifty-third backup power source.
 - PS01.59 - Záložný zdroj energie (pri ATS1)**: A fifty-fourth backup power source.
 - PS01.60 - Záložný zdroj energie (pri ATS1)**: A fifty-fifth backup power source.
 - PS01.61 - Záložný zdroj energie (pri ATS1)**: A fifty-sixth backup power source.
 - PS01.62 - Záložný zdroj energie (pri ATS1)**: A fifty-seventh backup power source.
 - PS01.63 - Záložný zdroj energie (pri ATS1)**: A fifty-eighth backup power source.
 - PS01.64 - Záložný zdroj energie (pri ATS1)**: A fifty-ninth backup power source.
 - PS01.65 - Záložný zdroj energie (pri ATS1)**: A sixtieth backup power source.
 - PS01.66 - Záložný zdroj energie (pri ATS1)**: A sixty-first backup power source.
 - PS01.67 - Záložný zdroj energie (pri ATS1)**: A sixty-second backup power source.
 - PS01.68 - Záložný zdroj energie (pri ATS1)**: A sixty-third backup power source.
 - PS01.69 - Záložný zdroj energie (pri ATS1)**: A sixty-fourth backup power source.
 - PS01.70 - Záložný zdroj energie (pri ATS1)**: A sixty-fifth backup power source.
 - PS01.71 - Záložný zdroj energie (pri ATS1)**: A sixty-sixth backup power source.
 - PS01.72 - Záložný zdroj energie (pri ATS1)**: A sixty-seventh backup power source.
 - PS01.73 - Záložný zdroj energie (pri ATS1)**: A sixty-eighth backup power source.
 - PS01.74 - Záložný zdroj energie (pri ATS1)**: A sixty-ninth backup power source.
 - PS01.75 - Záložný zdroj energie (pri ATS1)**: A seventieth backup power source.
 - PS01.76 - Záložný zdroj energie (pri ATS1)**: A seventy-first backup power source.
 - PS01.77 - Záložný zdroj energie (pri ATS1)**: A seventy-second backup power source.
 - PS01.78 - Záložný zdroj energie (pri ATS1)**: A seventy-third backup power source.
 - PS01.79 - Záložný zdroj energie (pri ATS1)**: A seventy-fourth backup power source.
 - PS01.80 - Záložný zdroj energie (pri ATS1)**: A seventy-fifth backup power source.
 - PS01.81 - Záložný zdroj energie (pri ATS1)**: A seventy-sixth backup power source.
 - PS01.82 - Záložný zdroj energie (pri ATS1)**: A seventy-seventh backup power source.
 - PS01.83 - Záložný zdroj energie (pri ATS1)**: A seventy-eighth backup power source.
 - PS01.84 - Záložný zdroj energie (pri ATS1)**: A seventy-ninth backup power source.
 - PS01.85 - Záložný zdroj energie (pri ATS1)**: An eightieth backup power source.
 - PS01.86 - Záložný zdroj energie (pri ATS1)**: An eighty-first backup power source.
 - PS01.87 - Záložný zdroj energie (pri ATS1)**: An eighty-second backup power source.
 - PS01.88 - Záložný zdroj energie (pri ATS1)**: An eighty-third backup power source.
 - PS01.89 - Záložný zdroj energie (pri ATS1)**: An eighty-fourth backup power source.
 - PS01.90 - Záložný zdroj energie (pri ATS1)**: An eighty-fifth backup power source.
 - PS01.91 - Záložný zdroj energie (pri ATS1)**: An eighty-sixth backup power source.
 - PS01.92 - Záložný zdroj energie (pri ATS1)**: An eighty-seventh backup power source.
 - PS01.93 - Záložný zdroj energie (pri ATS1)**: An eighty-eighth backup power source.
 - PS01.94 - Záložný zdroj energie (pri ATS1)**: An eighty-ninth backup power source.
 - PS01.95 - Záložný zdroj energie (pri ATS1)**: A ninetieth backup power source.
 - PS01.96 - Záložný zdroj energie (pri ATS1)**: A ninety-first backup power source.
 - PS01.97 - Záložný zdroj energie (pri ATS1)**: A ninety-second backup power source.
 - PS01.98 - Záložný zdroj energie (pri ATS1)**: A ninety-third backup power source.
 - PS01.99 - Záložný zdroj energie (pri ATS1)**: A ninety-fourth backup power source.
 - PS02.00 - Záložný zdroj energie (pri ATS1)**: A ninety-fifth backup power source.
- Blue Annotations:**
 - SO05.1 - Pripojka VN** and **SO05.2 - Pripojka VN**: High-voltage power lines.
 - SO06.1 - Vnútroareálový rozvod NN** and **SO06.2 - Vnútroareálový rozvod NN**: Low-voltage distribution lines.
 - SO07.1 - Pripojka VN**



 slovenské národné múzeum slovak national museum		 STU Svf		SLOVENSKÁ TECHNICKÁ UNIVERZITA V BRATISLAVE STAVEBNÁ FAKULTA		kód projektu KH-17-01-A	
						čas dokumentácie E	
						dátum 07./2021	
						stupeň RPD	
názov projektu <i>OBNOVA HRADU KRÁSNA HÔRKA A REVITALIZÁCIA BEZPROSTREDNÉHO OKOLIA HRADU</i>						profesia <i>ELEKTRO (slaboprúd)</i>	
miesto stavby OBEC KRÁŠNOHORSKÉ PODHRADIE							
číslo parcely parcely riešeného územia vid. Súhrnná technická správa							
investor, stavebník SLOVENSKÉ NÁRODNÉ MÚZEUM, VAJANSKÉHO NÁRBEŽIE 2, P.O. BOX 13, 810 06 BRATISLAVA							
autor Ing. arch. R. ERDÉLYI, PhD., Ing. arch. M. KOTRUS, Ing. arch. A. KOTRUSOVÁ, PhD., Ing. M. ŠTEFANIDESOVÁ, Ing. arch. B. VACHOVÁ, PhD., Ing. arch. M. VANO, Ing. D. LAVRINČIKOVÁ, PhD.							
vypracoval ProNES s.r.o. / Stredisko 02, stredisko02@prones.sk, www.prones.sk							
zodpovedný projektant Ing. RASTISLAV ŠVEC, evidenčné č. 6563 Autorizovaný stavebný inžinier, kategória I4, Podkategória 530						formát 4x A4	mierka 1:1000
obsah výkresu						staveb. objekt	výkres č.
SITUÁCIA NAPÁJANIA						SO 07.1	01