

### LEGENDA LEŠENÍ:

	PŮVODNÁ KONŠTRUKCIA, MURIVO
	INTERIÉROVÉ LEŠENIE
	EXTERIÉROVÉ LEŠENIE



**POZNÁMKA:**  
LEŠENIE BUDE SLUŽIŤ AJ PRE RELIZÁCIU SANÁCIE SKALNÉHO PODLOŽIA -  
OBJEKT SO.06 A DALŠIE VÝSKUMY A PRIESKUMY, KTORÉ MUSIA PREDCHÁDZAŤ  
SAMOTNÝM REŠTAURÁTORSKÝM A STAVEBNÝM PRÁCAM

### A/ Stavebné objekty:

- SO.01 - románsky palác
- SO.02 - západné paláce s kaplnkou
- SO.03 - kapitánsky dom (sociálno - hygienické zariadenie)
- SO.05A - úpravy plôch nádvorja (spevnené plochy, zelené plochy, opevnenie)
- SO.05B - odvedenie dažďovej vody
- SO.06 - sanácia hradného brala

### B/ Vnútroareálové rozvody inžinierskych sietí (viažúce sa na stavebné objekty 1-6):


- SO.07 - kanalizácia (delená na splaškovú a dažďovú)
- SO.08 - voda
- SO.09 - silnoprúdové rozvody
- SO.10 - ochrana objektu pred účinkami blesku
- SO.11 - slaboprúdové rozvody

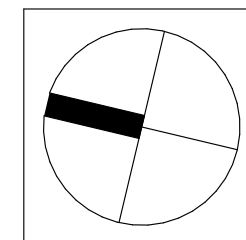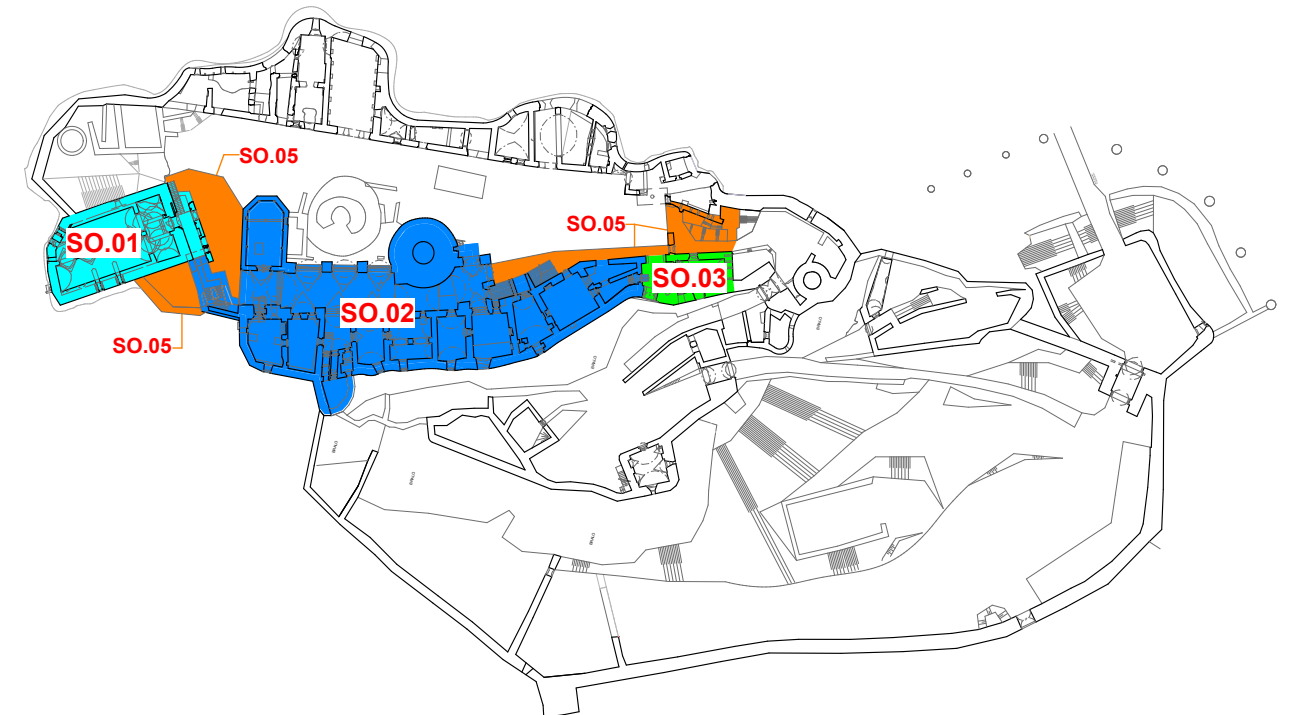


±0,000 = 631,50 m.n.m.

DIEL:	POV
ZODP. PROJEKTANT:	ING.ARCH. M. JANOVSKÁ, ING.ARCH. M. ČUTKOVÁ
PROJEKTANT:	ING.ARCH. M. ČUTKOVÁ, ING. M. RATKOŠ, ING. M. ŠTE

SADA Č.:

 

AUTORIZAČNÁ PEČIATKA

 

PROJEKT ING. ARCH. MÁRIA ČUTKOVÁ  
AUTORIZOVANÝ ARCHITEKT SKA  
tel.: 00421 51 77 22 790  
e-mail: cutkova@gmail.com

AUTORI:	ING.ARCH. M. JANOVSKÁ, ING.ARCH. M. ČUTKOVÁ, ING.ARCH. J. DOLEJŠÍ	
SPOLUAUTORI:	ING.ARCH. R. BUČKO, ING.ARCH. M. DZURILLA, ING. V. SLOWIKOVÁ	
HL. PROJEKTANT:	ŠTÚDIO J + J, s.r.o., VYSOKÁ 65, 054 01 LEVOČA	
ZODP. PROJEKTANT:	ING.ARCH. MAGDALÉNA JANOVSKÁ	
INVESTOR:	SLOVENSKÉ NÁRODNÉ MÚZEUM, VAJANSKÉHO NÁBREŽIE Č. 2, P.O.BOX 13, 810 06 BRATISLAVA 16	
NÁZOV AKCIE:	<b>REKONŠTRUKCIA SPIŠSKÉHO HRADU, ROMÁNSKY PALÁC A ZÁPADNÉ PALÁCE</b> PROJEKTOVÁ DOKUMENTÁCIA PRE REALIZÁCIU STAVBY	STUPEŇ: RP
ČASŤ:	B2 - POV	DÁTUM: 09/2011
OBJEKT:	SO.02 ZÁPADNÉ PALÁCE S KAPLNKOU	MIERKA: 1 : 100
DIEL:		ZÁK. Č.: 02/2011
OBSAH VÝKRESU:	LEŠENIE - SO.02, PŮDORYS KAPLNKY	FORMÁT: 2 x A4
		VÝKR. Č.: <b>B2.2.5</b>