


PŮDORYS 1.NP - BOURACÍ PRÁCE

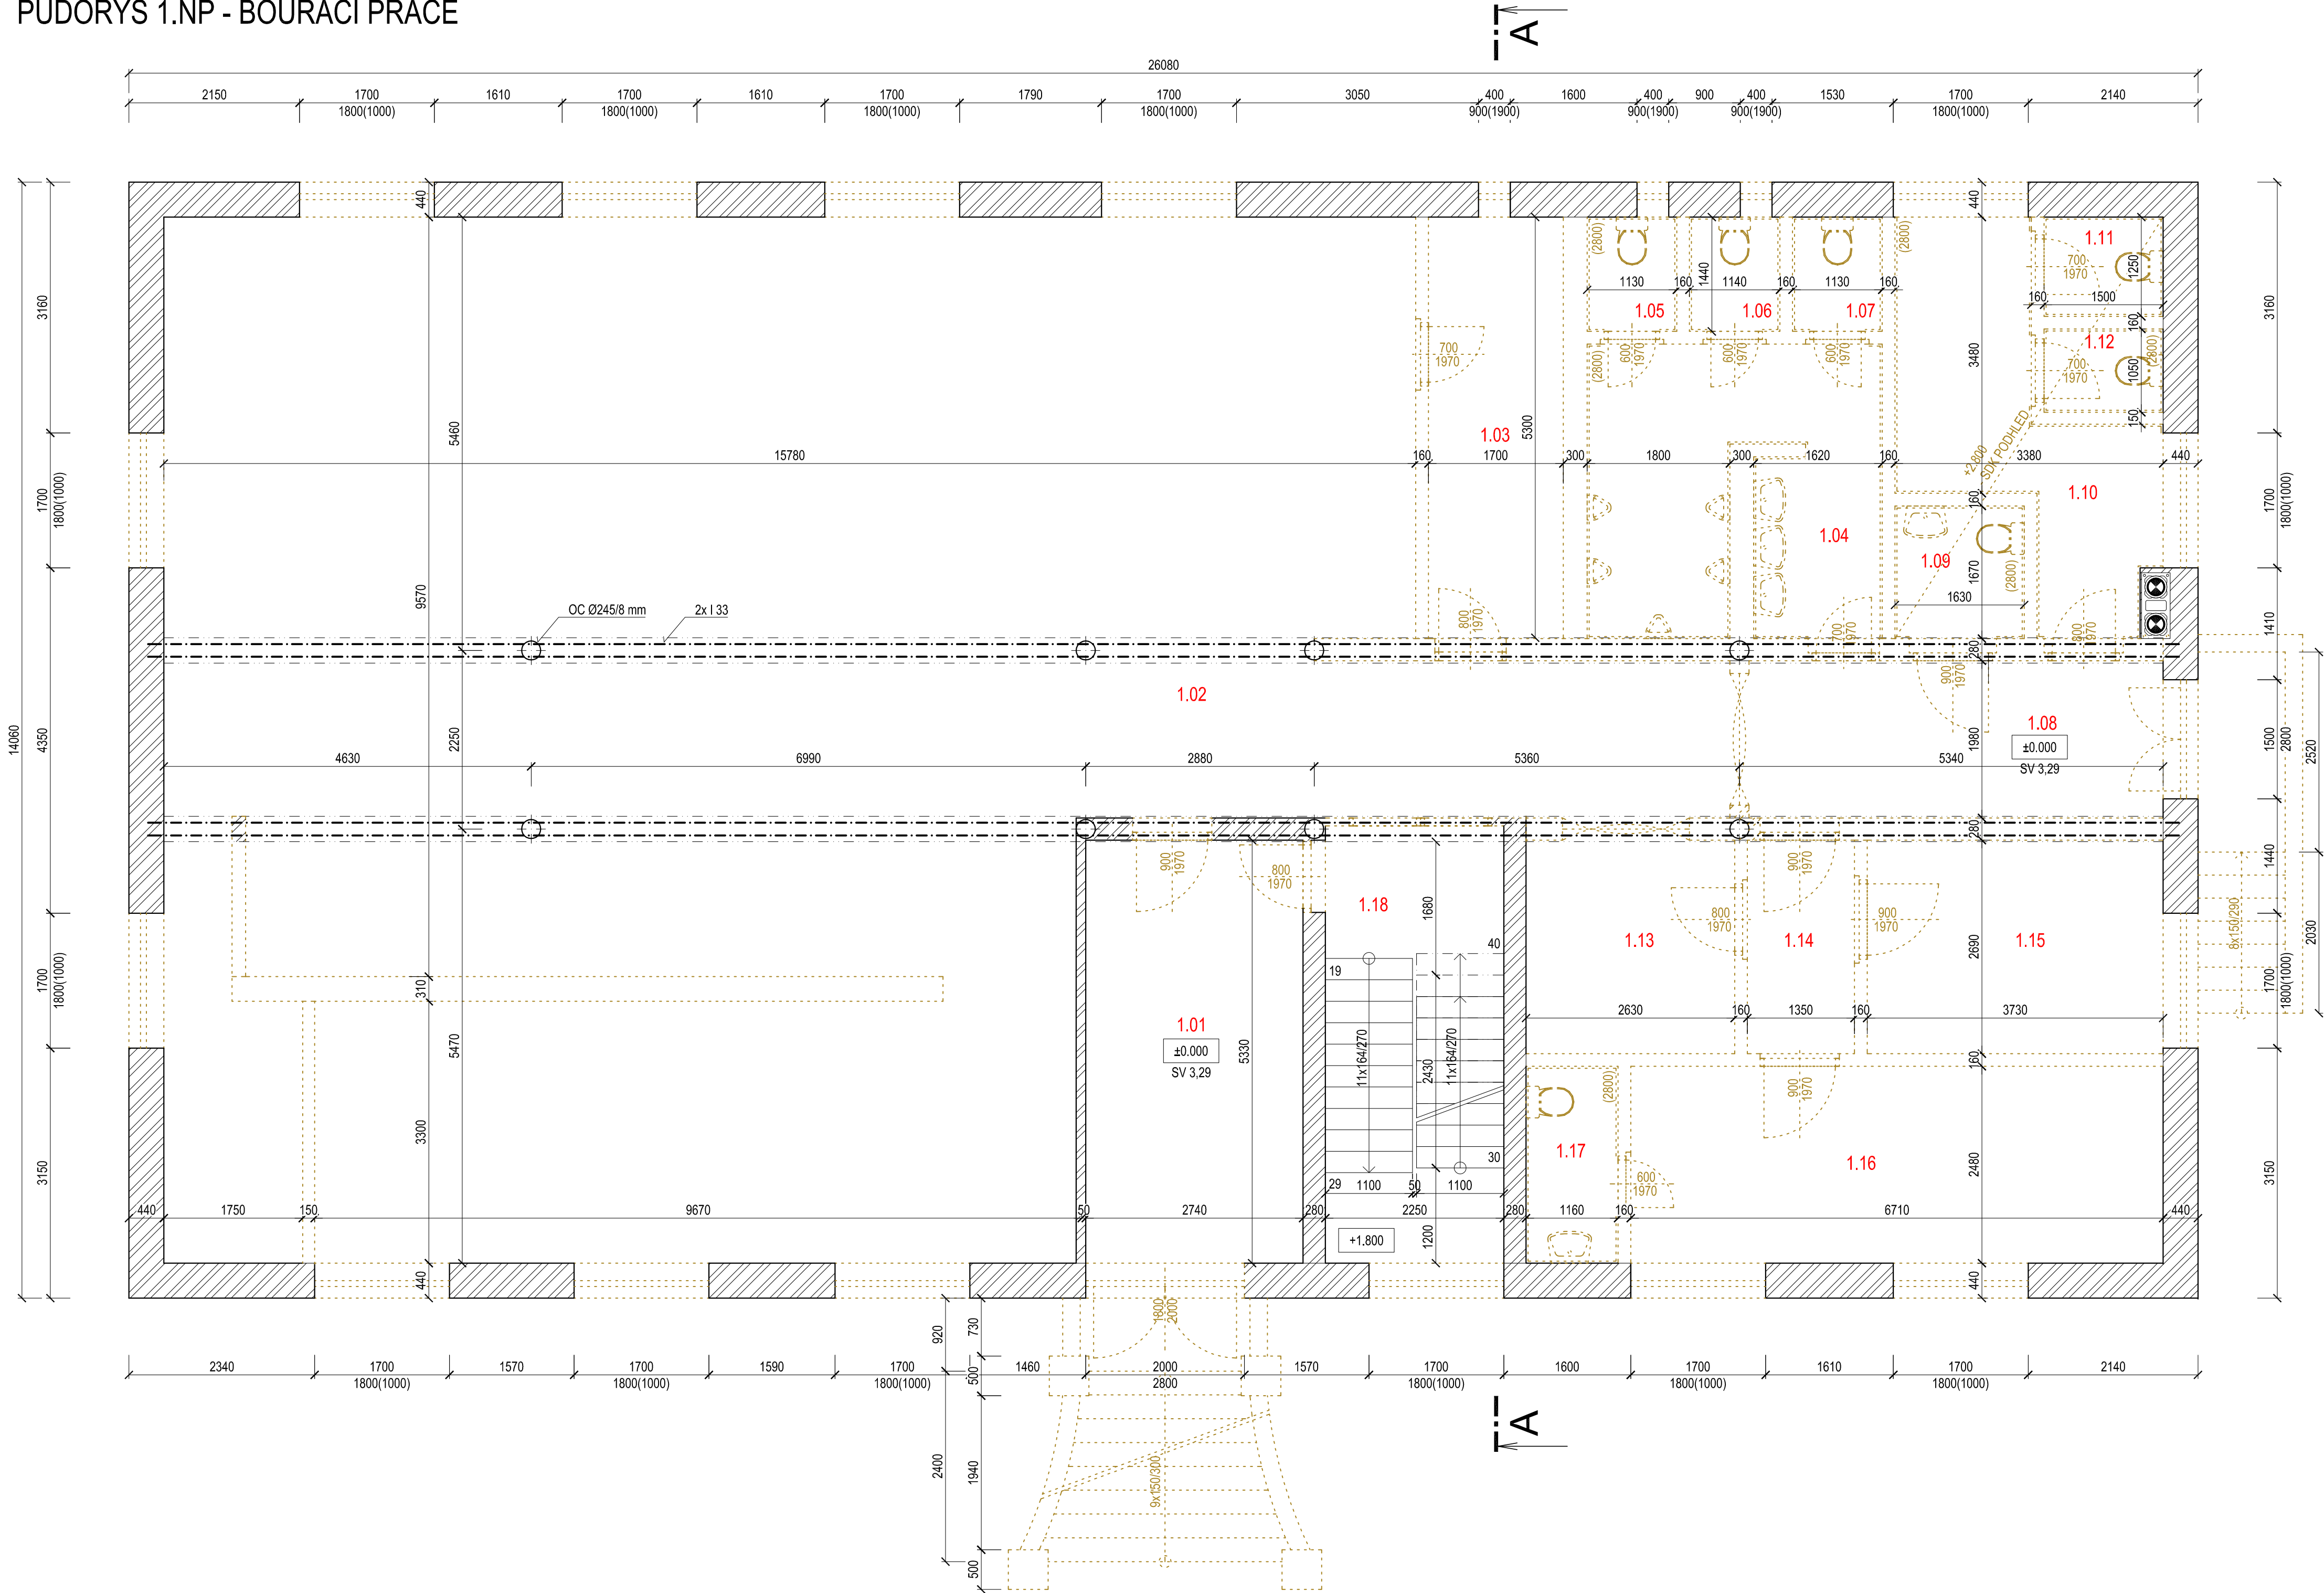

LEGENDA MATERIÁLŮ

	ODSTRAŇOVANÉ ZDIVO A KONSTRUKCE		HUTNĚNÝ NÁSYP ZE ŠTĚRKODRTI
	STÁVAJÍCÍ ZDIVO Z BLOKŮ POROTHERM 40, 25, 11,5 NA MVC TL. 440, 300, 160 mm		HUTNĚNÝ NÁSYP
	KONSTRUKCE BETONOVÉ Z BEDNÍCH DÍLCŮ		ROSTLÁ ZEMLINA
	KONSTRUKCE Z BETONU PROSTÉHO		MINERÁLNÍ PLŠT' (SKELNÁ VATA)
	KONSTRUKCE ZE ŽELEZOBETONU		PĚNOVÉ POLYSTYREN - EPS
			EXTRUDOVANÝ POLYSTYREN - XPS
			HYDROIZOLACE

Tabulka místností			
Číslo	Jméno	Plocha [m²]	Podlaha
1.01	ZÁDVEŘÍ	15,04	
1.02	SALÓN + CHODBA	188,85	
1.03	SKLAD	9,03	KERAMICKÁ DLAŽBA
1.04	WC MUŽI	13,27	KERAMICKÁ DLAŽBA
1.05	WC KABINA	1,63	KERAMICKÁ DLAŽBA
1.06	WC KABINA	1,64	KERAMICKÁ DLAŽBA
1.07	WC KABINA	1,63	KERAMICKÁ DLAŽBA
1.08	CHOD	11,04	
1.09	WC INVALIDNÍ	2,92	KERAMICKÁ DLAŽBA
1.10	WC ŽENY	10,35	KERAMICKÁ DLAŽBA
1.11	WC KABINA	1,87	KERAMICKÁ DLAŽBA
1.12	WC KABINA	1,57	KERAMICKÁ DLAŽBA
1.13	CHODBA	7,3	KERAMICKÁ DLAŽBA
1.14	CHODBA	3,82	KERAMICKÁ DLAŽBA
1.15	POKOJ	10,03	KERAMICKÁ DLAŽBA
1.16	ŠATNA	16,69	KERAMICKÁ DLAŽBA
1.17	WC	2,88	KERAMICKÁ DLAŽBA
1.18	SCHODIŠTĚ	12,56	

Celková plocha [m²]: 312,13

±0,000 = 225,390 m.n.m.

STAVEBNÍ ÚPRAVY, PŘÍSTAVBA OBJEKTU NOVOSTAVBA PŘÍSTŘEŠKU			
ČÁST	MÍSTO Chvalovice		
D. VÝKRESOVÁ DOKUMENTACE		OBJEDNATEL	Obec Chvalovice
Díl	KRESLIL Ing. Roman Zvěřina		
Architektonicko-stavební		STUPEŇ	DPS
OBJEKT	MĚŘÍTKO 1:50		
	Č.ZAK. 20_01		
	VYDÁNO 9.8.2022		
	REVIZE -		
SO01.0 BOURACÍ PRÁCE			
NÁZEV VÝKRESU	PŮDORYS 1.NP - BOURACÍ PRÁCE	Č.PARÉ	Č.V. 1 D.1.1.07