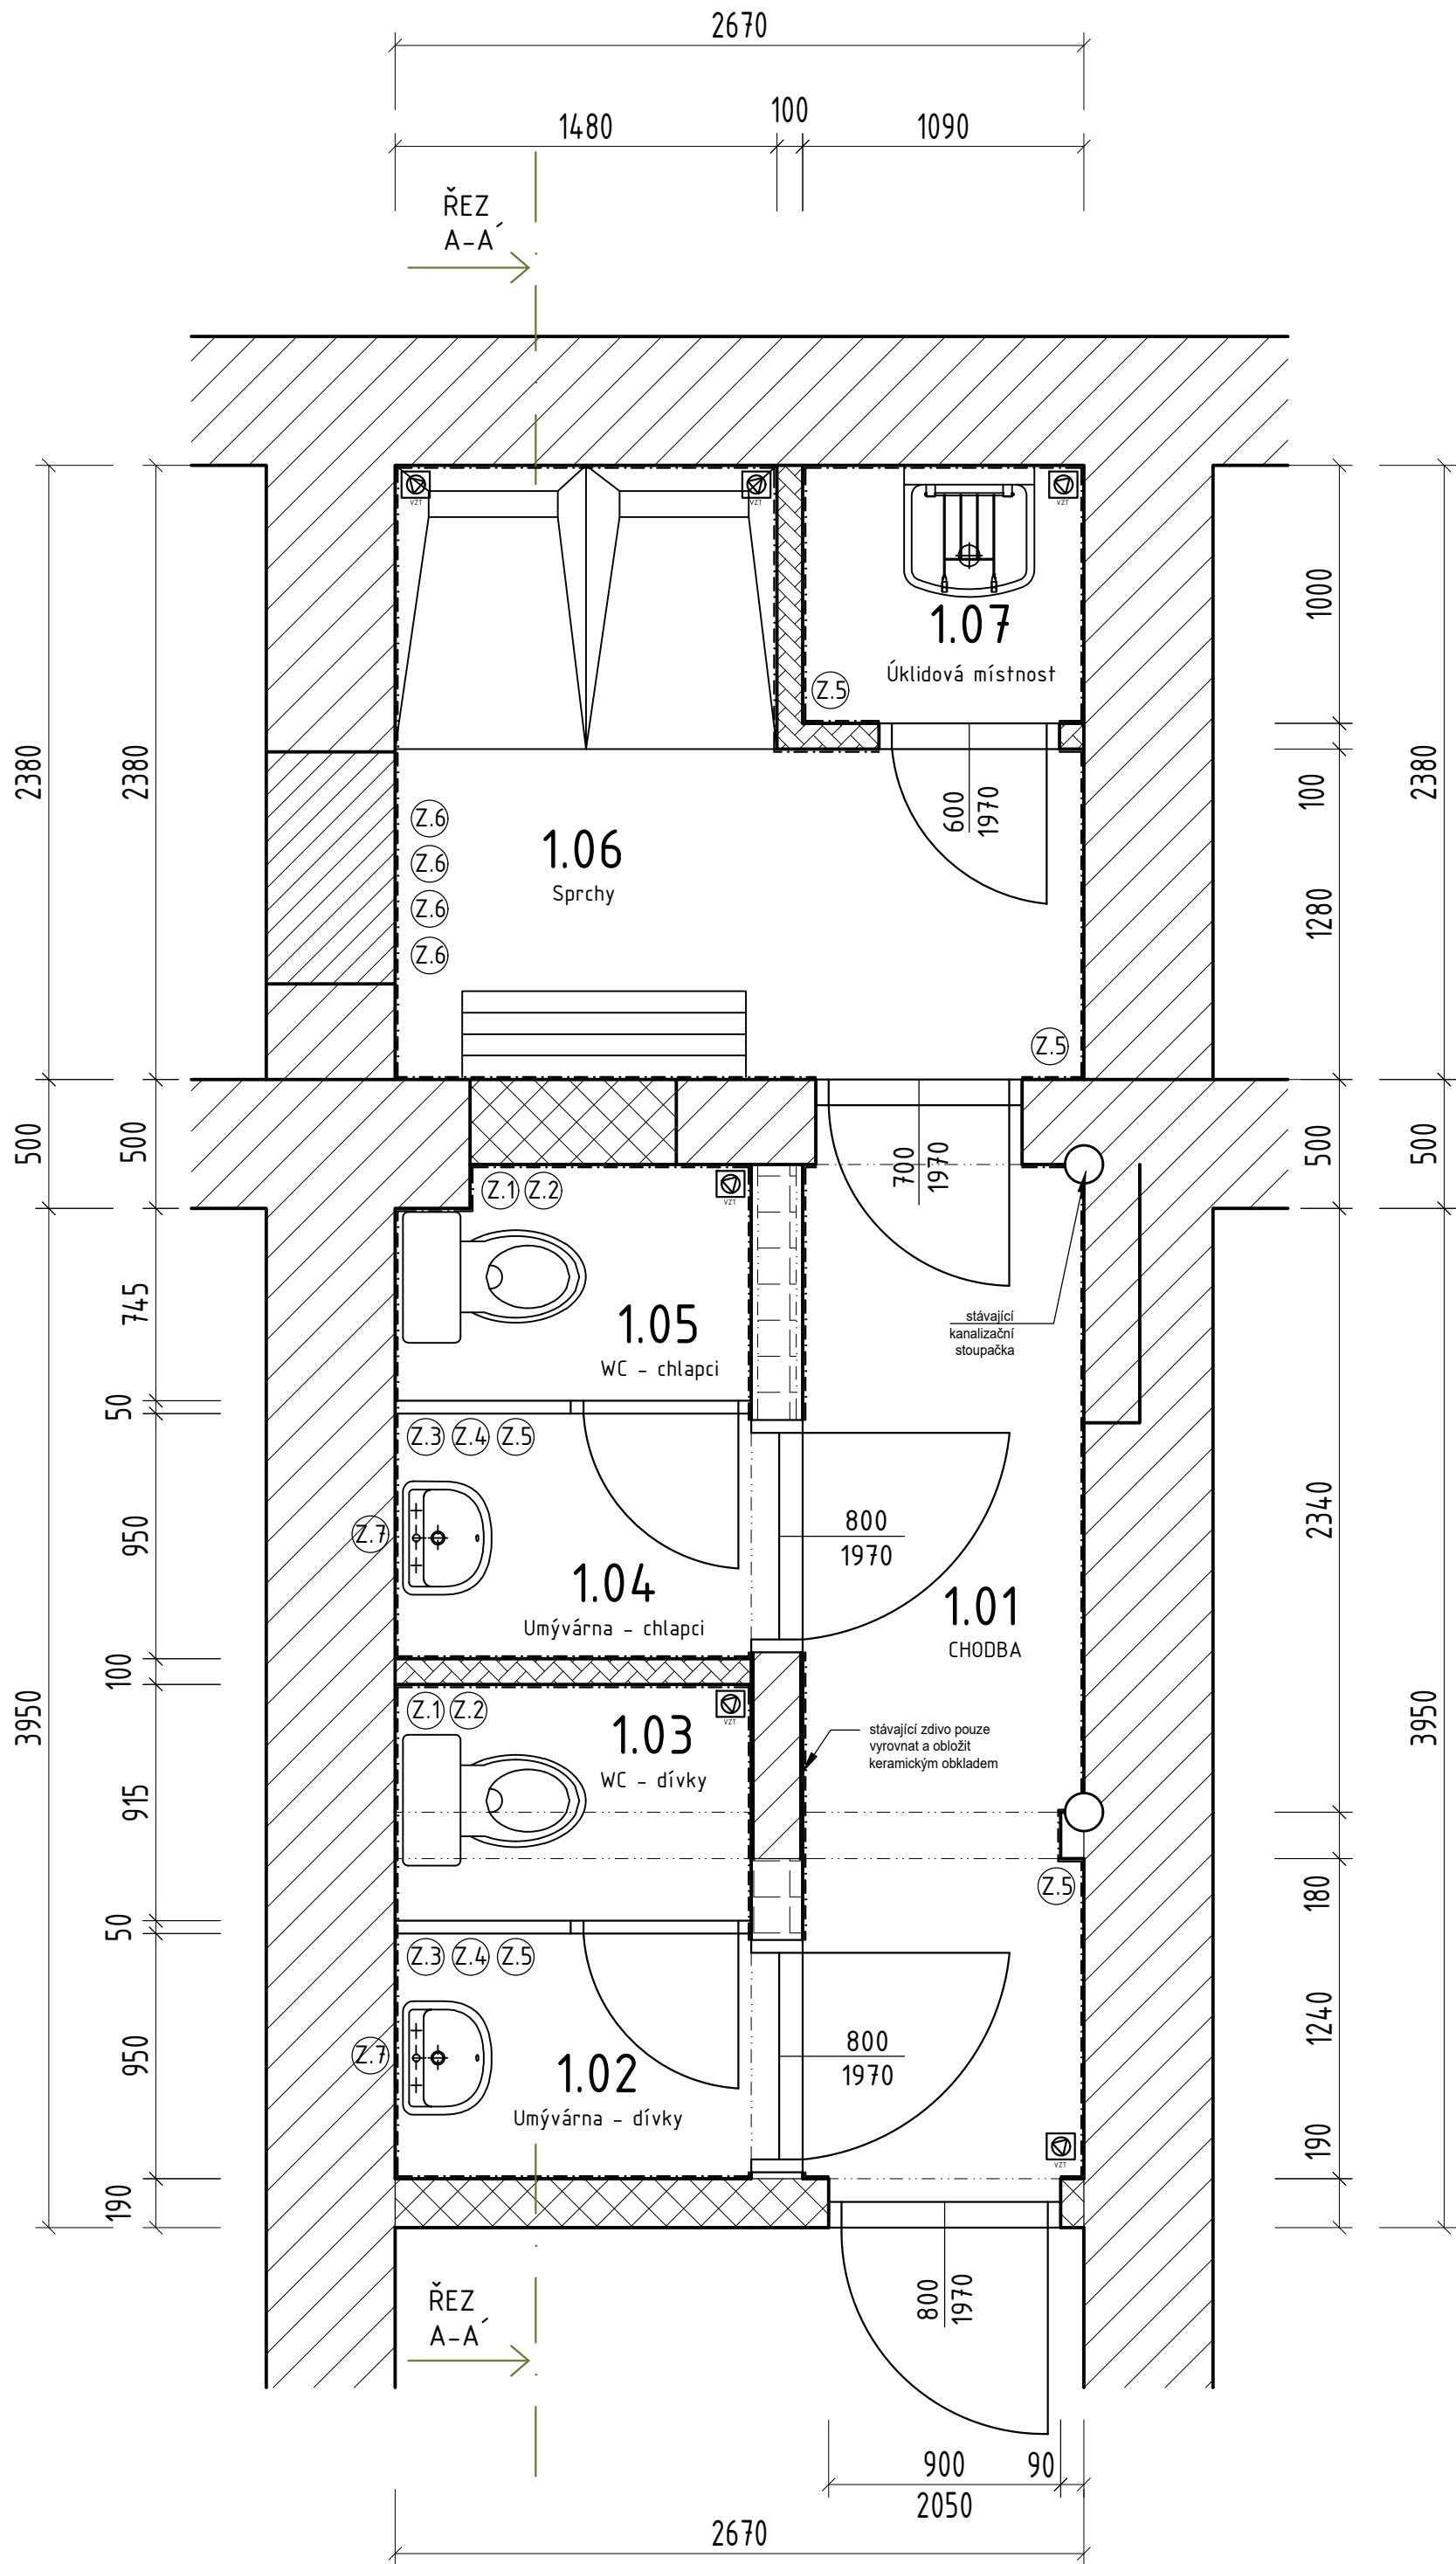


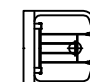
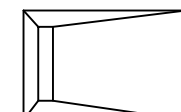
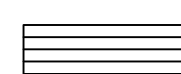


PŮDORYS - HYGIENICKÉ ZÁZEMÍ - ZAŘIZOVACÍ PŘEDMĚTY



Legenda zařizovacích předmětů

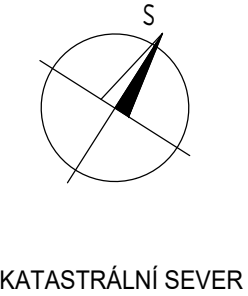
| Ozn. předm. | Název předmětu | Materiál | Počet kusů |
|-------------|------------------------------|----------|------------|
| Z.1 | WC čistící souprava | nerez | 2 |
| Z.2 | Držák toaletního papíru | nerez | 2 |
| Z.3 | Dávkovač mýdla | nerez | 2 |
| Z.4 | Zásobník na papírové ručníky | nerez | 2 |
| Z.5 | Odpadkový koš | nerez | 5 |
| Z.6 | Nástěnný háček | nerez | 2 |
| Z.7 | Zrcadlo rozměr: 800x800mm | | 2 |

- Keramické kombinované WC
- Keramické umyvadlo vč. pákové baterie a sifonu
- Keramická výlevka vč. baterie se sprchou
- Sprchový kout s odtokovým žlabem vč. pákové baterie a sprchové růžice
- Lavice k převlékání

POZNÁMKY:

VŠECHNY PROSTORY BUDOU NUCENĚ PODTLAKOVĚ ODVĚTRÁNY DLE ČSN

VE VŠECH PROSTORÁCH BUDOU PROVEDENY KERAMICKÉ OBKLADY DO VÝŠKY 2200mm



| | | | |
|--------------------------------------------------------------------------------------------|---|-----------------------------------------------------------------------------------|--------------------------------------------------------------------|
| Kästner projekt s.r.o. nám. Svobody 2029/14, Znojmo tel.: 515 244 079 | | Zodp. projektant: Ing. Karel Kafka <small>ČKAIT1003960</small> | Otisk razítka: |
| | | Projektant: Ing. Martin Večeřa | |
| | | Kreslil Jan Pukl | |
| Investor: Město Znojmo, Obroková 1/12, 66902 Znojmo | | | Podpis: |
| Místo: Znojmo | Stupeň: DSP | Datum: Květen 2023 | |
| Měřítko 1:25 | Akce: Stavební úpravy hygienického zázemí a chodeb ZŠ náměstí Republiky 902/9 Znojmo pozemek p.č. 1512, k.ú. Znojmo-město, obec Znojmo | | |
| Číslo výkresu: 9. | | | Název: Půdorys - hygienické zázemí - zařizovací předměty |
| | | | Číslo paré: |