



KONSTRUKČNÍ SCHÉMA VIKÝŘE M 1:25  
ČELNÍ POHLED

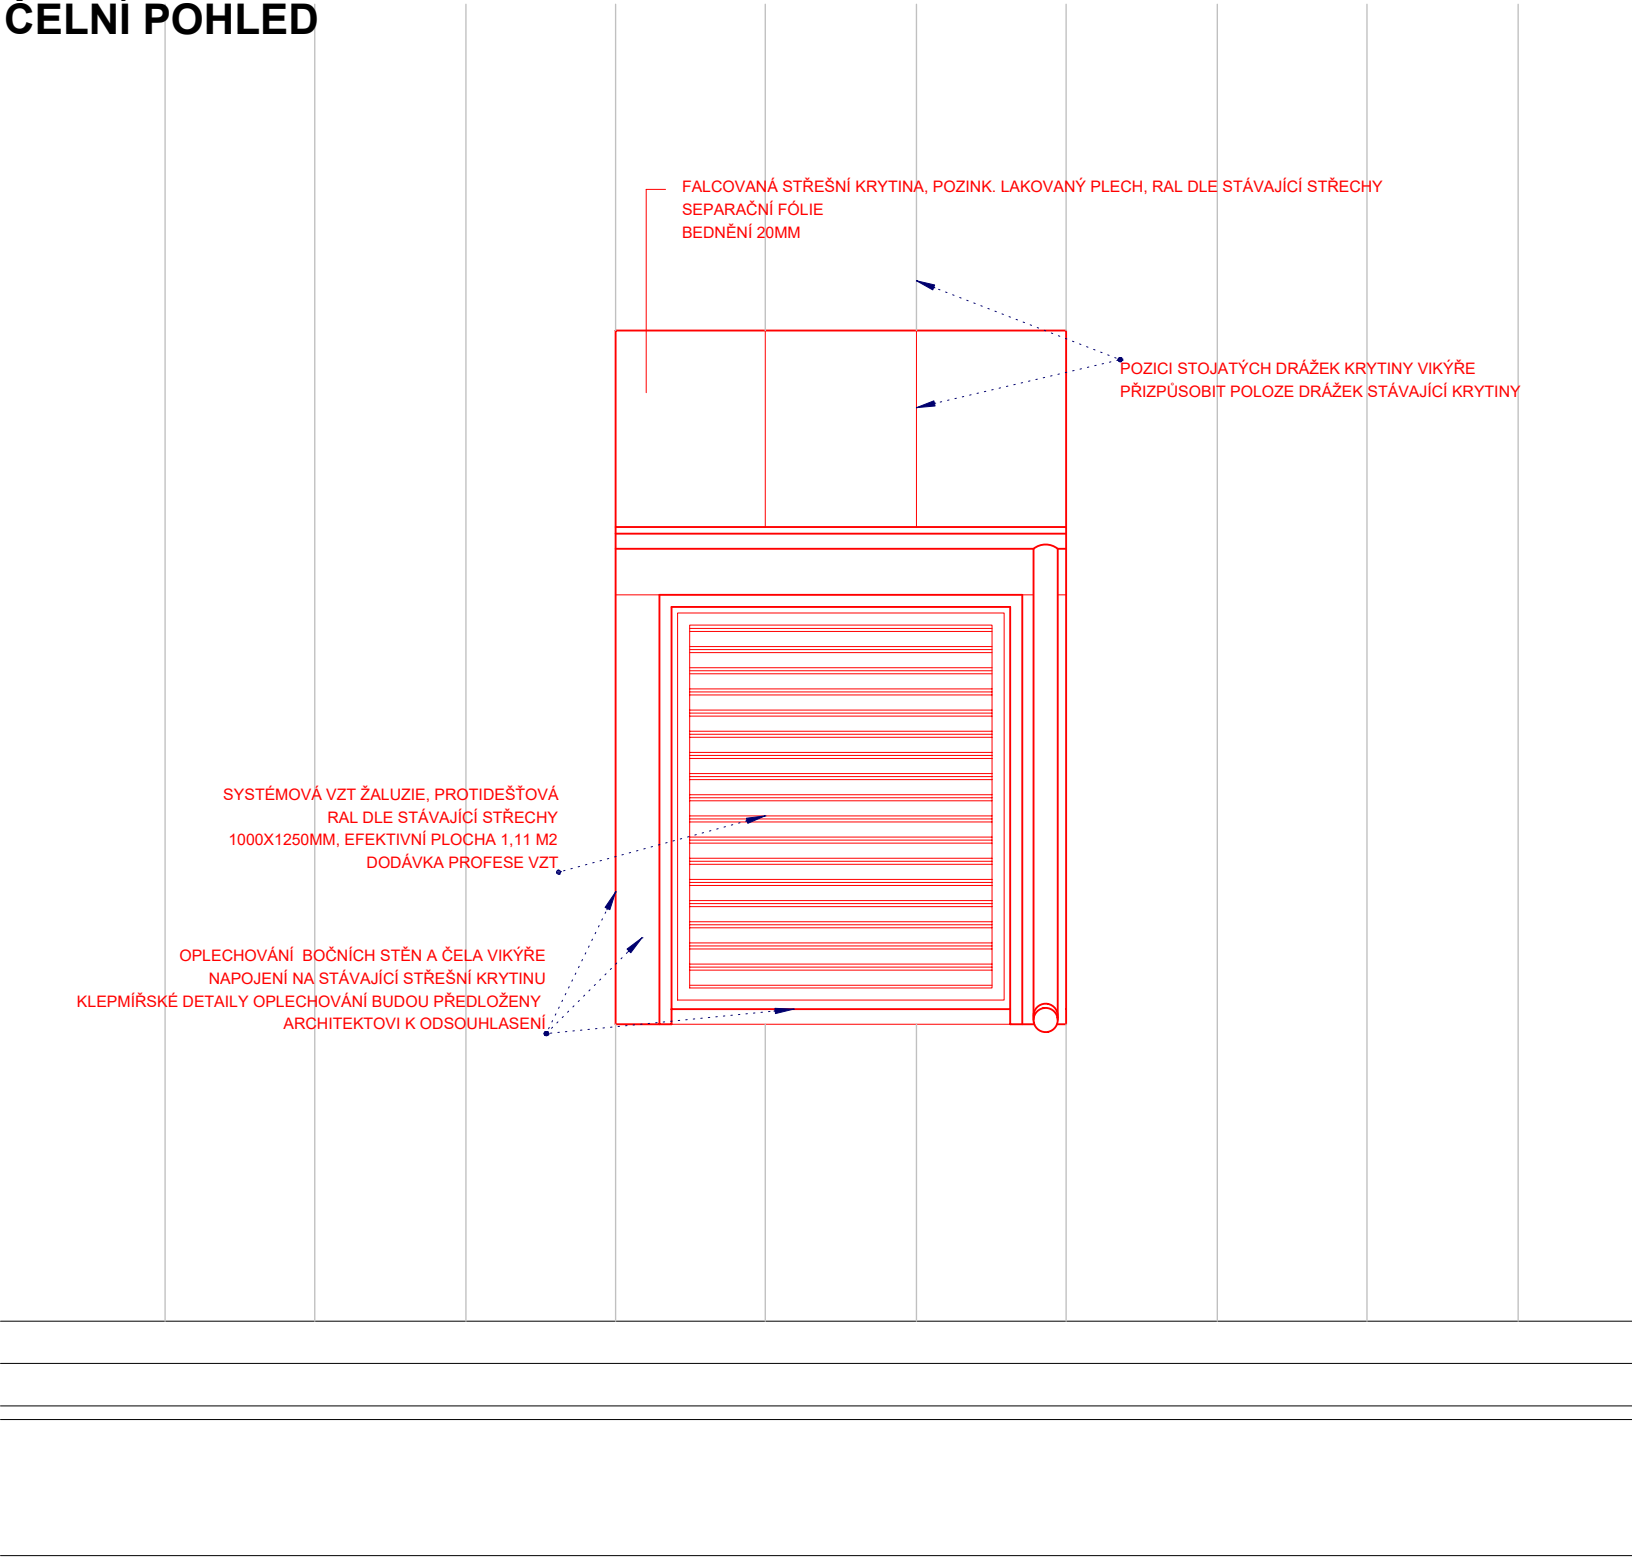

POZN.: PRO ÚČELY PROJEKTU NEBYLO PROVEDENO DESTRUKTIVNÍ ODKRYTÍ KONSTRUKCÍ, PROJEKT Tedy VYCHÁZÍ ZE ZJIŠTĚNÝCH KONSTRUKCÍ A JEJICH STAVU. DETAILY A JEJICH ŘEŠENÍ, ROZSAH VÝMĚNY STÁVAJÍCÍCH PRVKŮ A ZÁSAH DO KONSTRUKCE BUDE UPŘESNĚN PO ODKRYTÍ KONSTRUKCE A SKUTEČNĚ ZJIŠTĚNÉHO STAVU.

ŘEZ

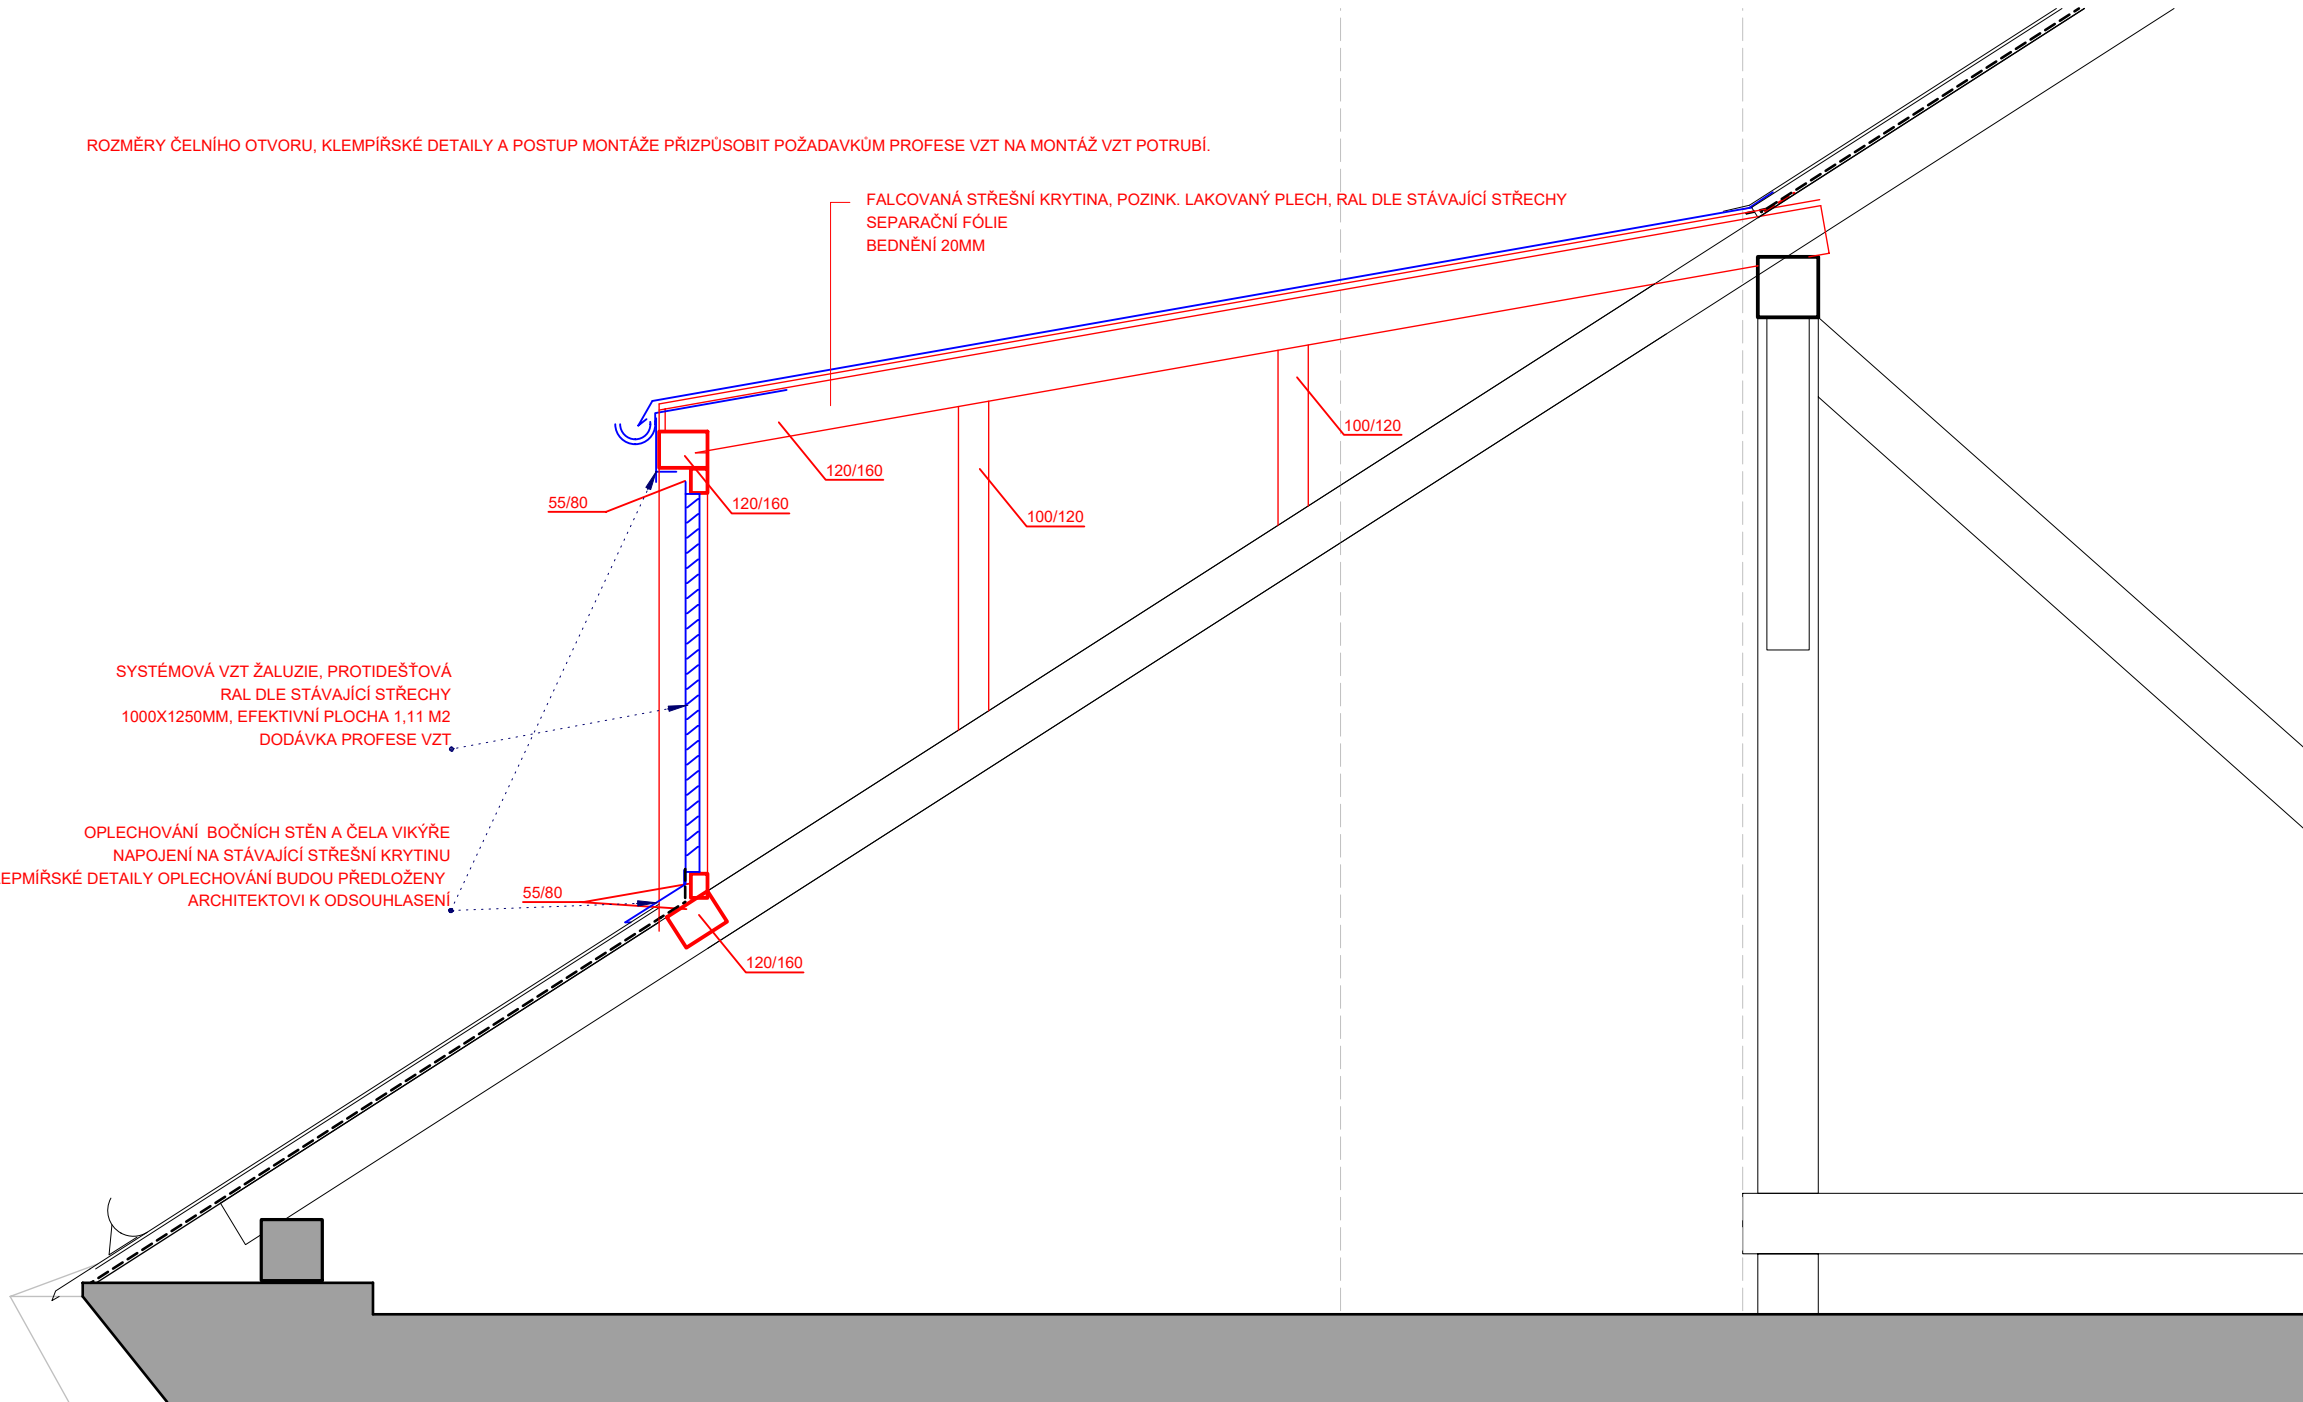


POZOR:

Vzhledem k tomu, že se jedná o rekonstrukci historického, památkově chráněného objektu, nemohly být zjištěny veškeré skutečnosti, skutečné provedení a stav současných konstrukcí. Dokumentace je zpracována jako dokumentace pro povolení stavby, při jejím vypracování bylo vycházeno ze zaměření objektu poskytnutého investorem. Původní dokumentace stavby se nezachovala, nejsou k dispozici ani doklady o pozdějších úpravách. Stav objektu byl zhodnocen převážně dle vizuálně přístupných konstrukcí a jejich znaků. Nebyly prováděny destruktivní sondy do konstrukcí. Při oceňování konstrukcí a činností, při zpracování prováděcích a dílenských dokumentací i při provádění jakékoli stavební činnosti je třeba akceptovat následující:

- Před započatím jakýchkoli prací je třeba zjistit skutečný stav a provedení konstrukcí, vedení sítí. Projektant výslovně upozorňuje, že neexistují relevantní doklady o veškerých sítích v areálu, při zemních pracích je tedy zapotřebí postupovat se zvýšenou opatrností.
- Veškeré práce podléhají dohledu orgánů památkové péče (NPÚ, OŠKaPP MěÚ Znojmo)
- Veškeré stavební postupy, stavební výrobky, technologie, barevné a materiálové provedení, jakož i veškeré změny budou odsouhlaseny architektem - autorem projektu
- Veškeré vybavení, zařízení a doplňky dodávané stavbou budou odsouhlaseny architektem – autorem projektu.
- Veškeré prvky, výrobky, jejich rozměry, počty a provedení budou přizpůsobeny skutečnému stavu zjištěnému na stavbě.

PŮDORYS

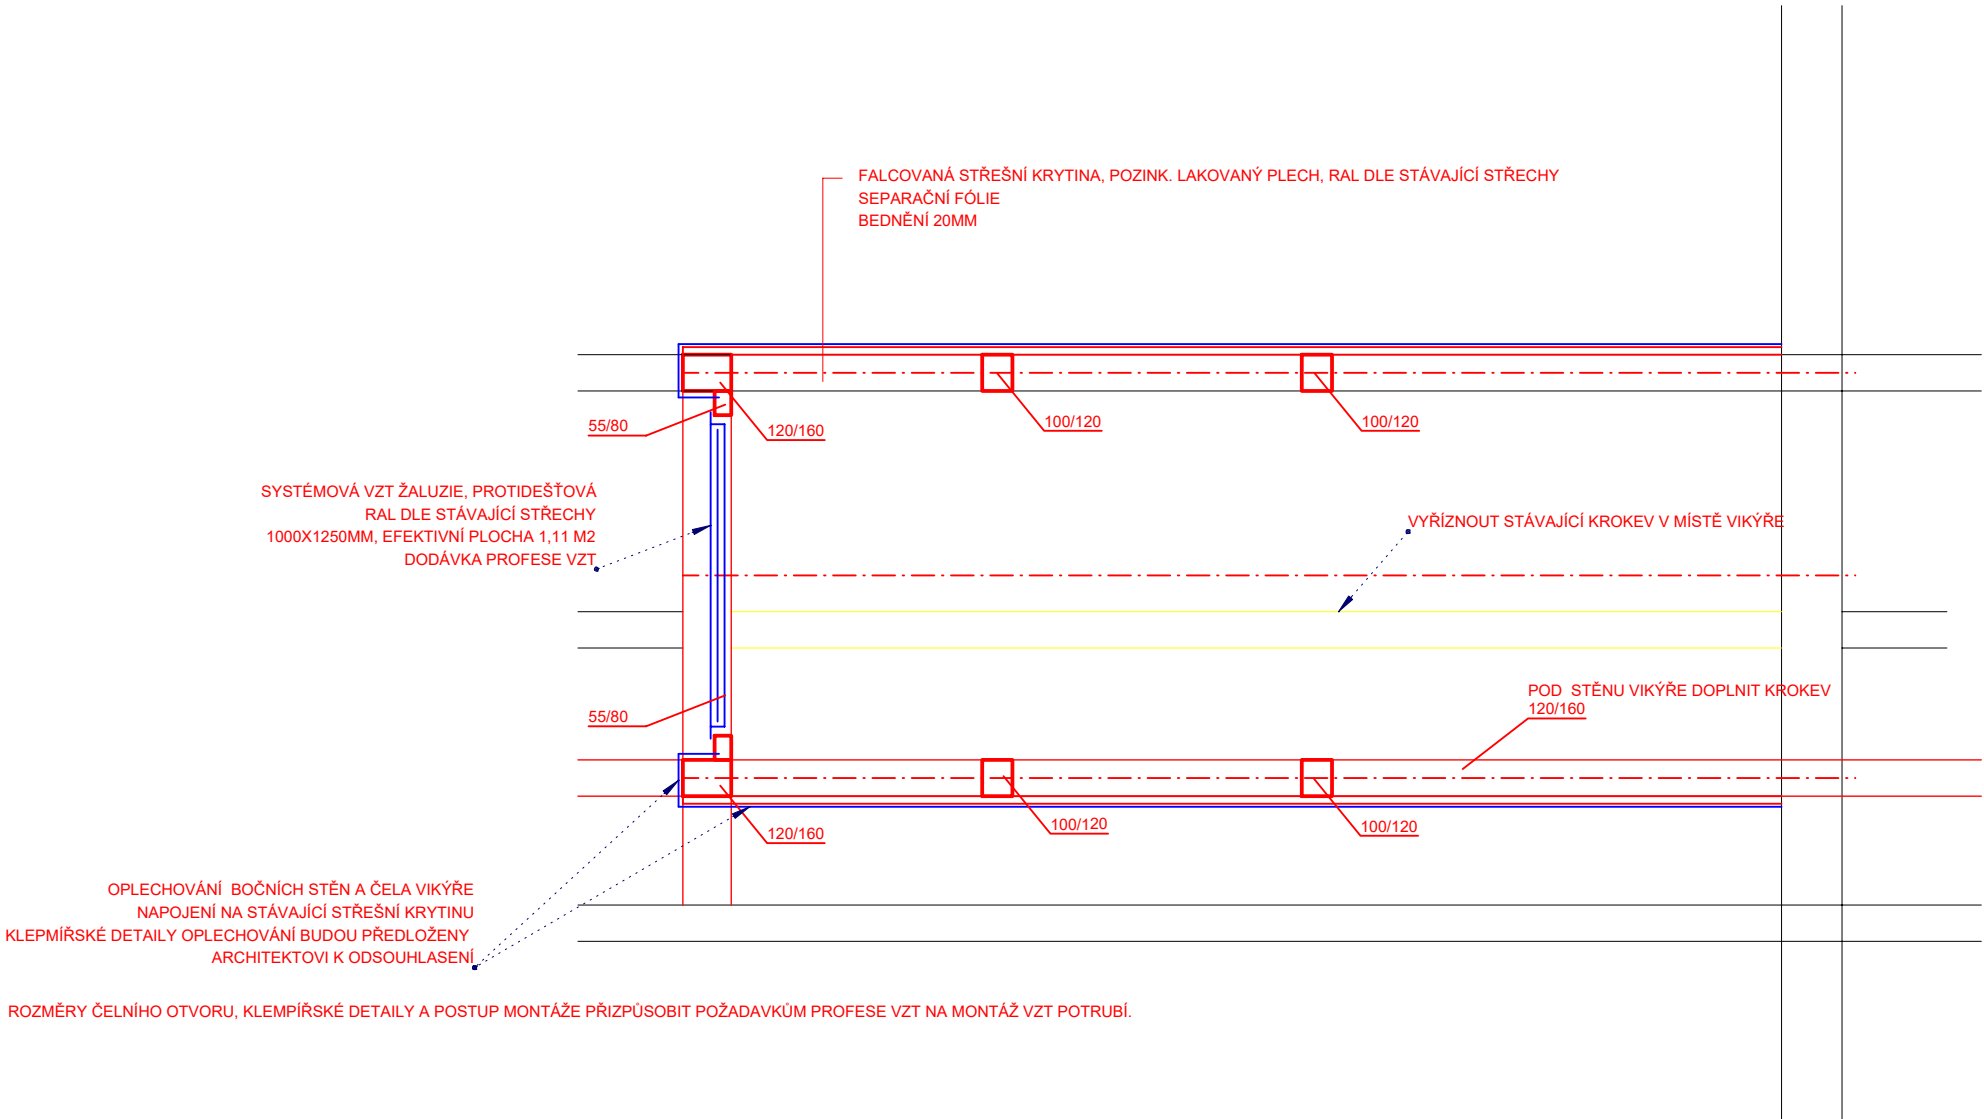

NÁZEV STAVBY Regenerace brownfieldu Jízdárna Louckého kláštera ve Znojmě		ZAKÁZKA Č. IkJ/2019	
INVESTOR MĚSTO ZNOJMO, Obroková 1/12, 66922 Znojmo		Atelier GNS s.r.o. Krátká 1778/9, 66902 Znojmo www.atelierns.com, info@atelierns.com	
KATASTRÁLNÍ ÚZEMÍ Znojmo-Louka 793574	MÍSTO STAVBY Loucká ulice	PARE	
HLAVNÍ ARCHITEKT ING. ARCH. MARTIN NAVRKAL, PH.D.		ZAKÁZKA Č. IkJ/2019	
ZODPOVĚDNÝ PROJEKTANT ING. ARCH. MARTIN NAVRKAL, PH.D.	VYPRACOVAL ING. ARCH. MARTIN NAVRKAL, PH.D.	PARE	
OBJEKT SO 01	STUPEN DPS	PARE	
PROFES D.1.1 ARCHITEKTONICKO-STAVEBNÍ ŘEŠENÍ	DATUM 09/2019	PARE	
NÁZEV VÝKRESU DETAIL 5 - DETAIL ŘEZ VIKÝŘEM	MĚŘÍTKO 1:25	ČÍSLO VÝKRESU D1.1-D5	