


## Stanoviště pro umístění nádob TKO na Neradických, Uherský Brod


# STÁNÍ Č.3 PŮDORYS

měřítka 1:50

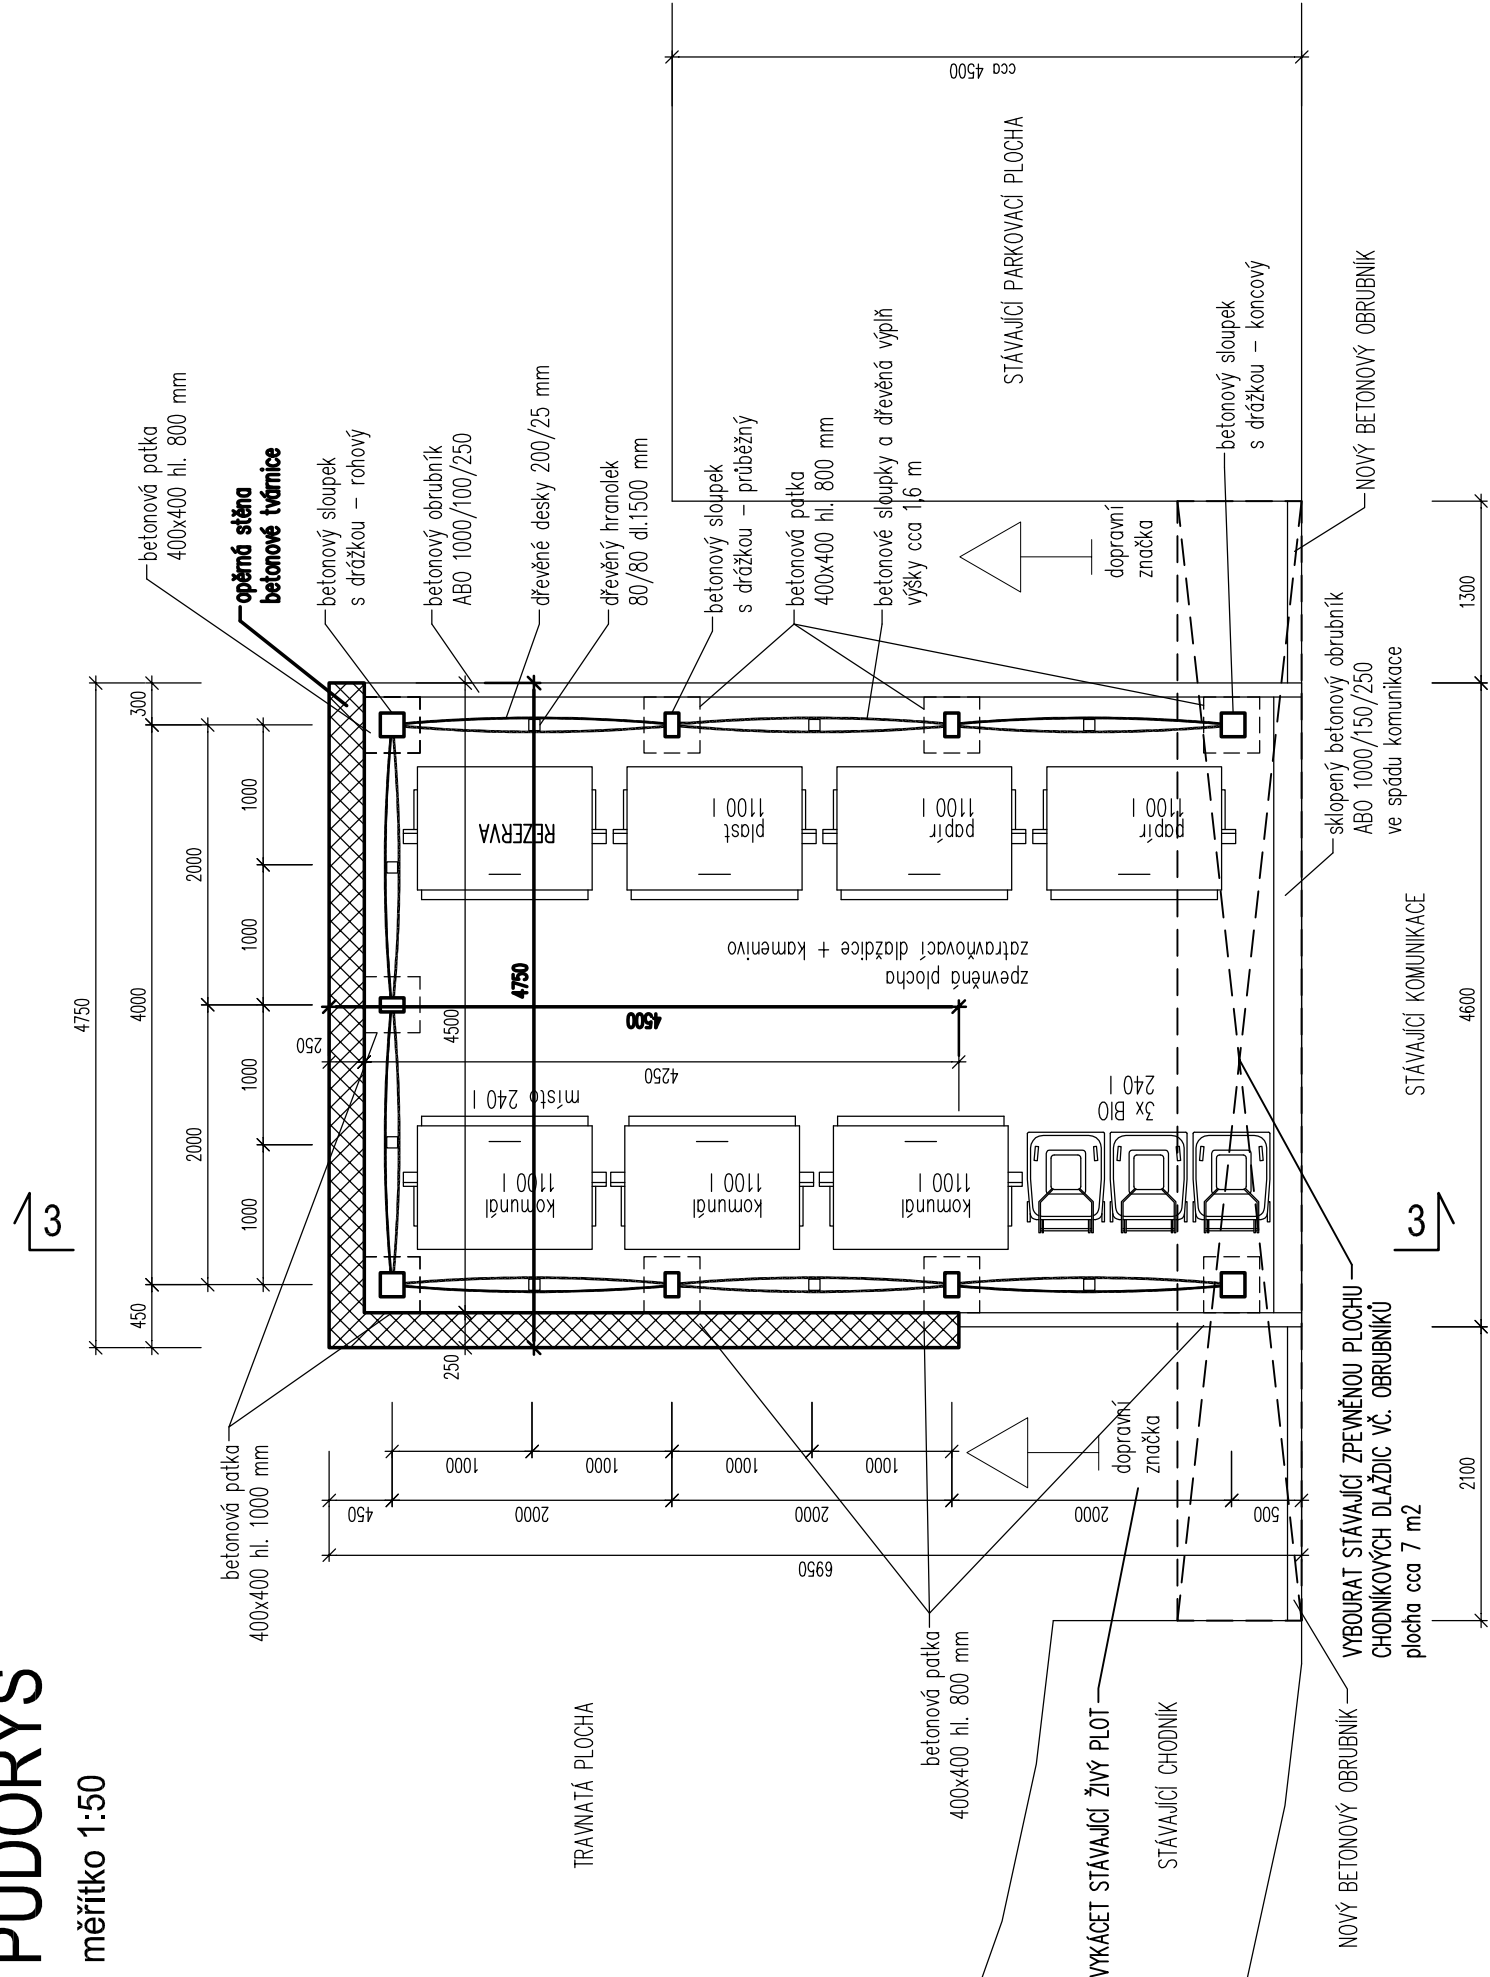

# ŘEZ 3 - 3


měřítka 1:50

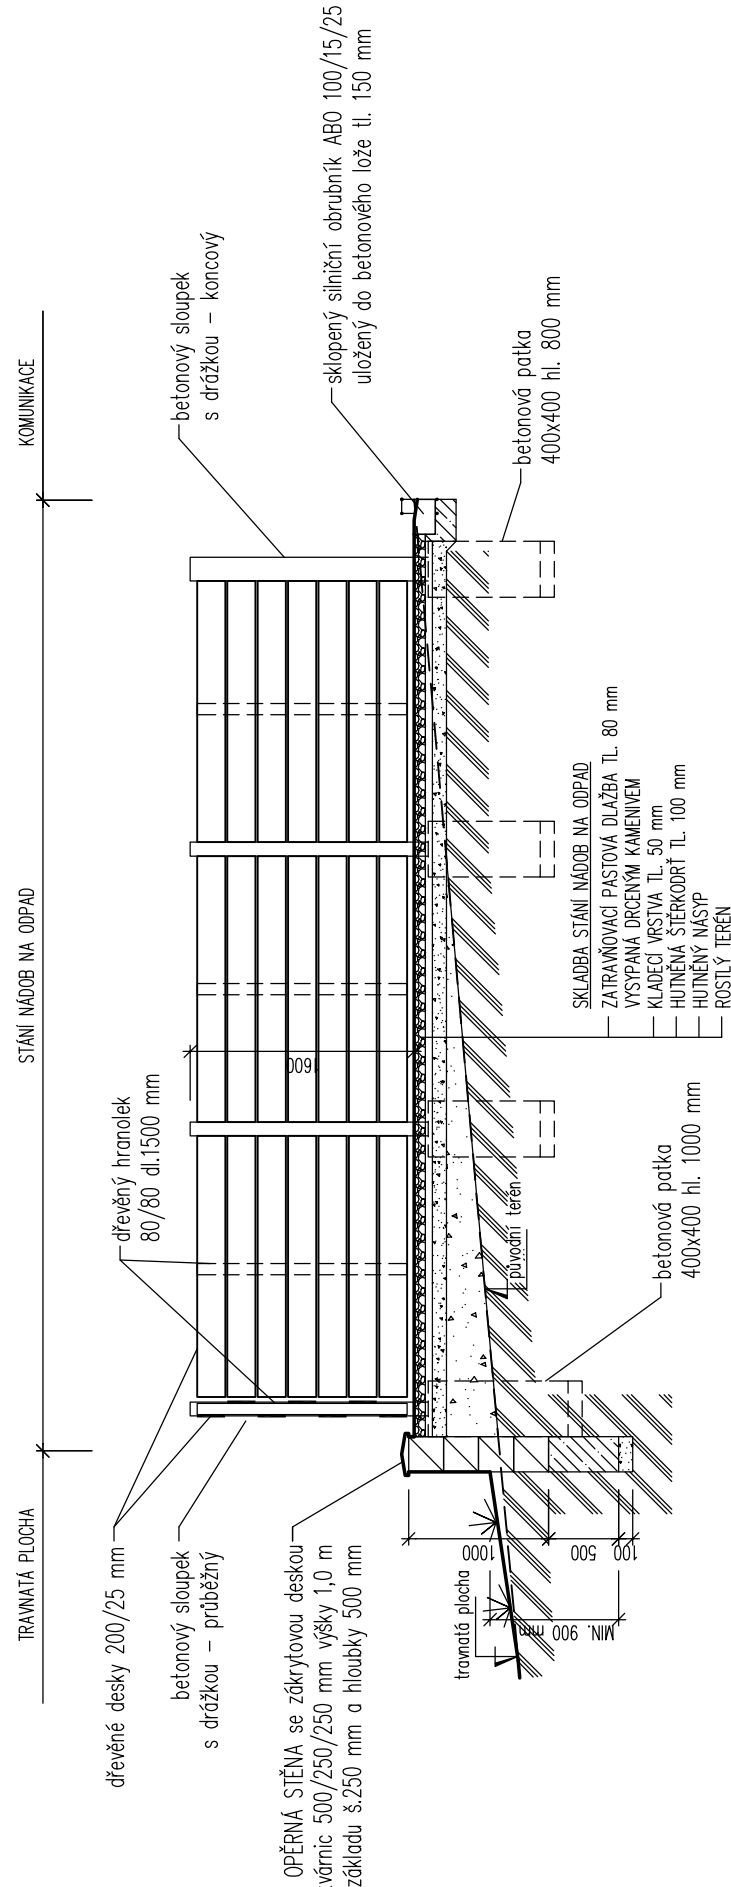

## POZNÁMKA:

PROSTOR PRO UMÍSTĚNÍ NÁDOB NA ODPAD  
zastavěná plocha : 32,65 m2

OPĚRNÁ STĚNA  
délka : 9,25 bm  
BUDE REALIZOVÁNA NA ZÁKLADOVÝ PAS Z BETONU XC1, C16/20, VYZTUŽENÝ BETONÁŘSKOU OCELÍ  
NA TYTO ZÁKLADOVÉ PASY BUDE REALIZOVANÁ STĚNA Z BET. TVÁRNIC (ztracené bednění)  
TVÁRNICE BUDOU VYLITÉ BETONEM C16/20 A VYZTUŽENÝ  
vztyhů horizontálně 2ØR12 do spárý a vztyhů vertikálně ØR12 do dutiny (2 do tvárnice)  
U HORIZONTÁLNÍ VYZTUŽE PŘEVÁZAT ROHY

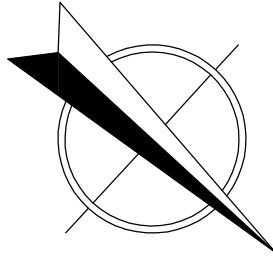

kreslí	projektant	odp. projektant	hl. inž. projektu	
ING. ŠÍSPERA	ING. ŠÍSPERA	ING. ŠEVČÍK	ING. ŠÍSPERA	ING. DUŠAN ŠÍSPERA 28.ŘÍJNA 947 688 01 UHERSKÝ BROD dsispera@seznam.cz
obec	UHERSKÝ BROD	kraj	Středočeský kraj	

investor	<b>Město Uherský Brod, Masarykovo nám. 100, Uherský Brod</b>		
okce		Formát měřítko 1: 50 stupeň úS datum 09/2016	A 3 / 3 x A4
obsah	STÁNÍ č.3		výkres číslo 006 kopie číslo