






LEGENDA:

-  HRANICE PARCEL
-  HRANICA RIEŠNÉHO ÚZEMIA
-  RIEŠENÁ BUDOVA SENNÍK
-  BETÓNOVÉ OPLOTENIE
-  PLETIVOVÉ OPLOTENIE
-  TRÁVNATÉ PLOCHY
-  SPEVNENÉ PLOCHY - POJAZDNÉ
-  SPEVNENÉ PLOCHY OBSLUŽNÉ - POCHÓDZNE
-  OKAPOVÝ CHODNÍK
-  SUSEDNÉ OBJEKTY
-  SUSEDNÉ OBJEKTY

-  HLAVNÝ VSTUP DO OBJEKTU
-  VEDĽAJŠÍ VSTUP DO OBJEKTU
-  VSTUP NA POZEMOK
-  VJAZD NA POZEMOK


STAVEBNÉ OBJEKTY

- SO 01 SENNÍK
- SO 02 DIELŇA

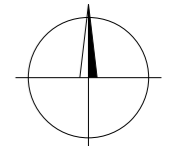


AUTORSKÉ PRÁVA SÚ VYHRADENÉ	
ALL RIGHTS RESERVED	
ČÍSLO	KÓPIE
COPY NUMBER	

AUTOR AUTHOR	Ing. arch. V. HLADKÝ, Ing. P. BUJNOVÁ		
PROJEKTANT CHIEF DESIGNER	Ing.arch.V. HLADKÝ	ZODP. PROJEKTANT EXECUTIVE DESIGNER	Ing.arch.V. HLADKÝ
VYPRACOVAL: ELABORATED	Ing. P. Bujnová		
STAVEBNÍK PRO.HOUSE-OWNER	MORKY PETRÁNEK s.r.o., Čremošné 135, 039 01 Turčianske Teplice		
MIESTO PLACE	Čremošné 135, 039 01 Turčianske Teplice; k.ú. Čremošné, parc. č. 169		
NÁZOV STAVBY BUILDING NAME	REKONŠTRUKCIA SENNÍKA ČREMOŠNÉ		
OBSAH CONTENS	KOORDINAČNÁ SITUÁCIA		
ČASŤ PART	ARCHITEKTÚRA A KPS		

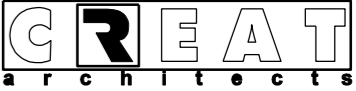 SK - 036 01 MARTIN, NA BYSTRÍČKU 16 TEL / FAX : 00 421 - (0)43 - 422 38 53 WWW.CREAT.EU.SK, E-mail: creat@gays.sk		DÁTUM DATE	APRÍL 2022
		MIERKA SCALE	M 1 : 250
STUPEŇ DEGREE	STAVEBNÝ ZÁMER		
FORMÁT SIZE	2 X A4	Č. VÝKRESU DRAWING NUMBER	C1

PÔDORYS 1.NP

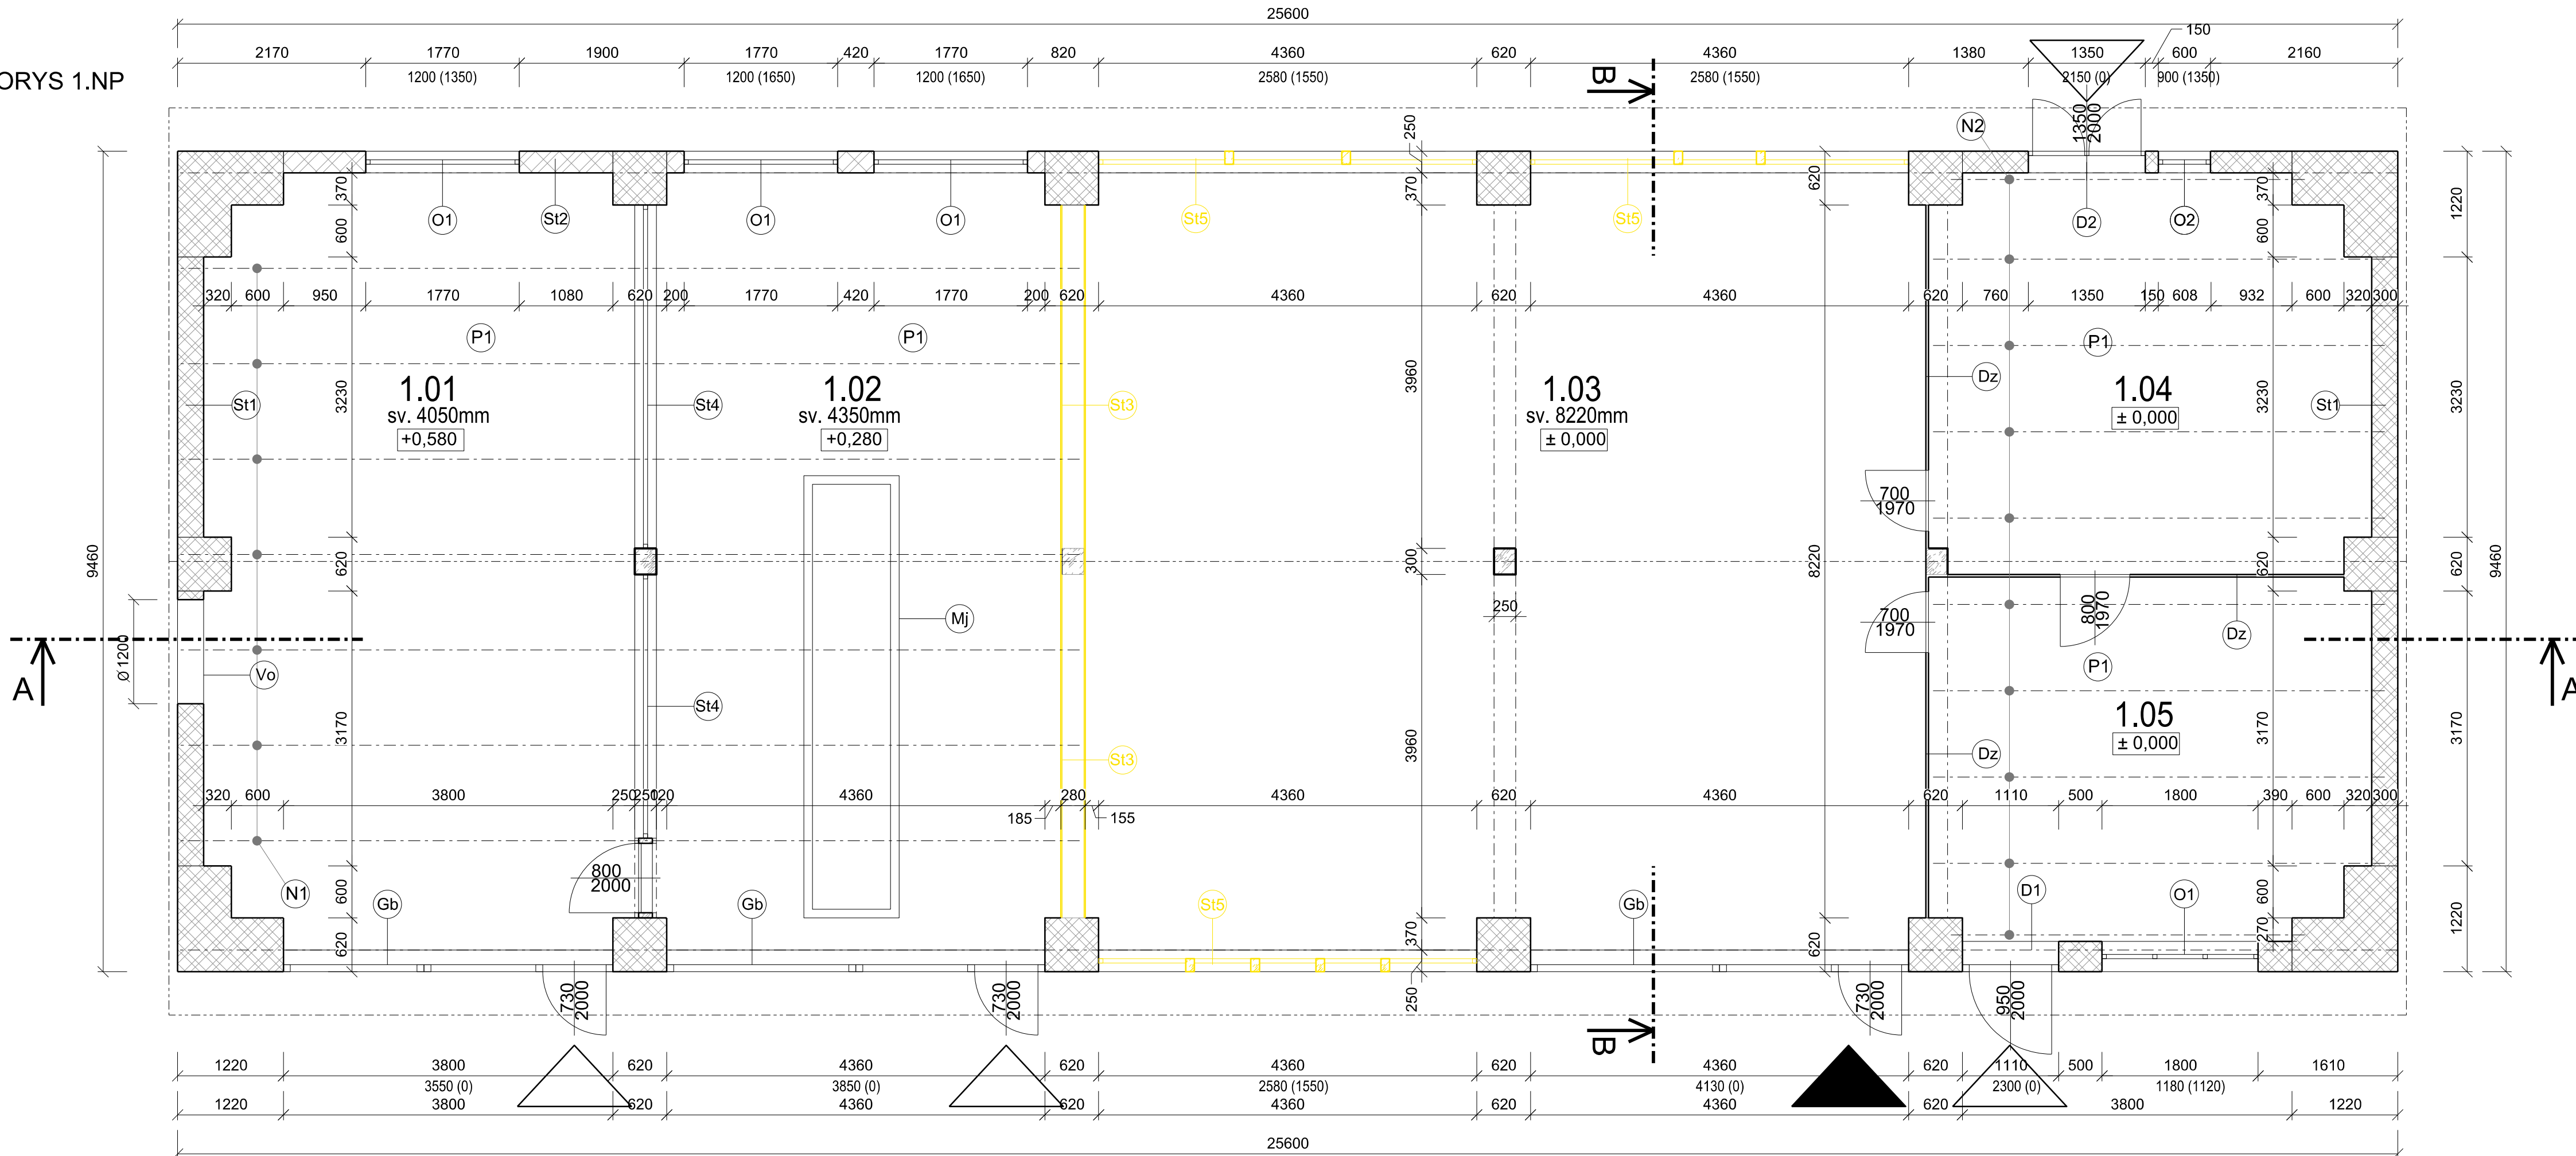

LEGENDA MIESTNOSTÍ:

Č.M.	NÁZOV MIESTNOSTI	PODLAHA SOKEL, LIŠTA	ROZM.	PLOCHA M ²	STENY	STROPY
1.01	DIELŇA MIESTNOSŤ 1 (SO 02)	BETONOVÁ MAZANINA	P1	43,01	VÁP.-CEMENT.OMETKA	TRAMOVÝ S DREVENÝM POKYTIEM
1.02	GARÁŽ MIESTNOSŤ 2 (SO 02)	BETONOVÁ MAZANINA	P1	41,70	VÁP.-CEMENT.OMETKA SOK PROTIPŔOŽARŇY	TRAMOVÝ S DREVENÝM POKYTIEM
1.03	SENNÍK MIESTNOSŤ 1 (SO 01)	BETONOVÁ MAZANINA	P1	86,02	VÁP.-CEMENT.OMETKA	OTVORENÝ OD ŠTÍTU
1.04	SENNÍK MIESTNOSŤ 2 (SO 01)	BETONOVÁ MAZANINA	P1	22,79	VÁP.-CEMENT.OMETKA DREVENÝ ZÁKLOP Z DOSÁK	TRAMOVÝ S DREVENÝM POKYTIEM
1.05	SENNÍK MIESTNOSŤ 3 (SO 01)	BETONOVÁ MAZANINA	P1	20,88	VÁP.-CEMENT.OMETKA DREVENÝ ZÁKLOP Z DOSÁK	TRAMOVÝ S DREVENÝM POKYTIEM
		SPOLU		214,38		

PODLAHA:

(P1) BETONOVÁ MAZANINA NA EXISTUJÚCEJ ZÁKLADOVEJ DOSKE

STENY:

- (St1) MUROVANÁ STENA Z PLNEJ PÁLENEJ TEHLY hr. 300mm
- (St2) MUROVANÁ STENA Z POROBETONOVEJ TVÁRNICE hr. 250mm
- (St3) DELIACA PRIEČKA ZO SADROKARTÓNU NEVYPLNENÁ hr.280mm
- (St4) COPILITOVÁ PRIEČKA NA BETONOVOM MŪRIKU hr.250mm
- (St5) COPILITOVÁ PRIEČKA NA DREVENOM ROŠTE

VÝPLNE OTVOROV:

- (O1) OKNO OCELOVÉ PŔVODNÉ
- (O2) OKNO DREVENÉ PŔVODNÉ
- (Gb) GARÁŽOVÁ BRÁNA OCELOVÁ OTVÁRAVÁ
- (D1) DVERE VCHODOVÉ PŔVODNÉ PRAVÉ
- (D2) DVERE DVOJKRIDLOVÉ DREVENÉ PŔVODNÉ
- (Vo) VETRAČÍ OTVOR KRUHOVÝ - polomer 600mm

POLOŽKY:


- (Dz) DREVENÝ ZÁKLOP hr. 30mm
- (Mj) MONTÁŽNA JAMA 5000 x 1000mm, hlbka 1600mm
- (N1) STROPNÉ NOSNÍKY DREVENÉ 200 x 150mm
- (N2) STROPNÉ NOSNÍKY DREVENÉ 150 x 150mm

POZNÁMKY:

- SVETLÁ VÝŠKA JE PRI STROPE OTVORENOM DO ŠTÍTU UVAŽOVANÁ AŽ PO HREBEŇ

LEGENDA :


- HORIZONTÁLNY PANEL S TI hr.80mm ZHOTOVENÉ PODĽA PREDPISOV VÝROBCU
- PLNÁ PÁLENÁ TEHLA hr.250-300mm
- YTONG hr.200mm
- POROBETONOVÉ TVÁRNIC E hr.250mm
- STAVEBNÉ REZIVO
- HLAVNÝ VSTUP DO OBJEKTU
- VEDĽAJŠÍ VSTUP DO OBJEKTU

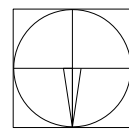

± 0,000 = ÚROVEŇ PODLAHY NA 1.NP

AUTORSKÉ PRÁVA SÚ VYHRADENÉ ALL RIGHTS RESERVED	AUTOR AUTHOR	Ing. arch. V. HLADKÝ, Ing. P. BUJNOVÁ	VLASTNÍK VÝKRESU DRAWING OWNER	
	PROJEKTANT CHIEF DESIGNER	Ing.arch.V. HLADKÝ	ZOOP. PROJEKTANT EXECUTIVE DESIGNER	Ing.arch.V. HLADKÝ
	VYPRACOVAL: ELABORATED	Ing. Petronela Bujnová	CREAT a r c h i t e k t u r a s	
	STAVEBNÍK PRO-HOUSE-OWNER	MORŤKY PETRÁNEK s.r.o., Čremošné 135, 039 01 Turčianske Teplice	SK - 036 01 MARTIN, NA BYSTRÍČKU 16 TEL. FAX: 00 421 - (0)43 - 422 38 53 WWW.CREAT.EU.SK, E-mail: creat@creat.sk	
	MIESTO PLACE	Čremošné 135, 039 01 Turčianske Teplice; k.ú. Čremošné, parc. č. 169	DÁTUM DATE	MAREC 2022
	NÁZOV STAVBY BUILDING NAME	REKONŠTRUKCIA SENNÍKA ČREMOŠNÉ	MIERKA SCALE	M 1 : 50
	OBSAH CONTENTS	PÔDORYS 1.NP - PŔVODNÝ STAV	STUPEN DEGREE	STAVEBNÝ ZÁMER
	ČÍSLO KÓPIE COPY NUMBER	ARCHITEKTÚRA A KPS	FORMÁT SIZE	2 X A4
			Č.VÝKRESU DRAWING NUMBER	01

PÔDORYS 1.NP

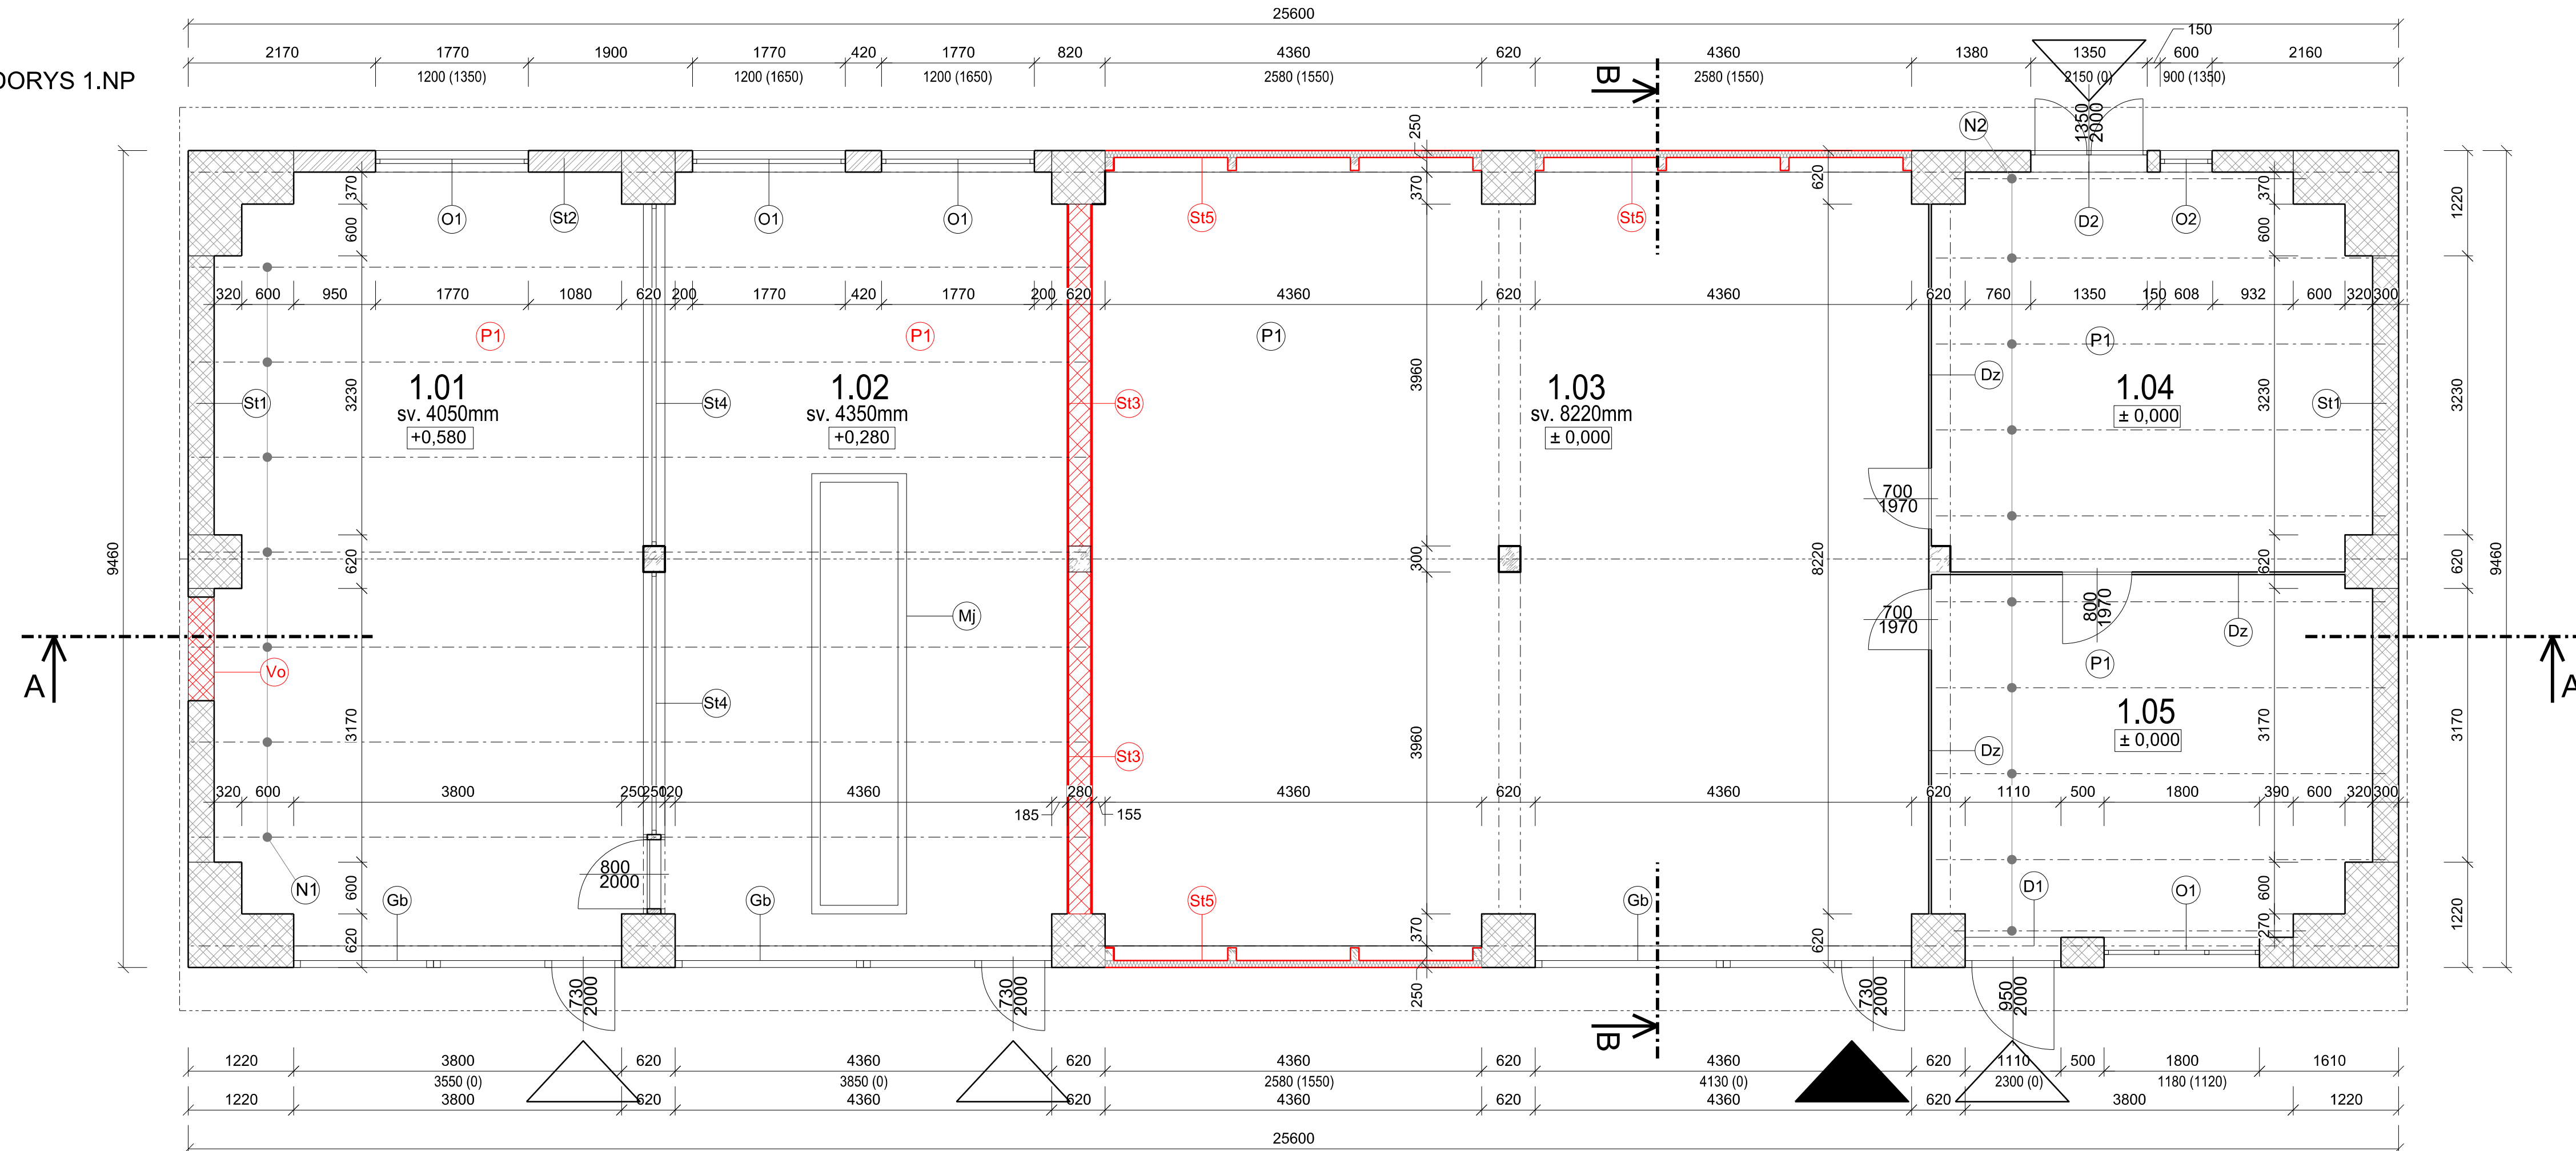

LEGENDA MIESTNOSTÍ:

Č.M.	NÁZOV MIESTNOSTI	PODLAHA SOKEL, LIŠTA	ROZM.	PLOCHA M ²	STENY	STROPY
1.01	DIELŇA MIESTNOSŤ 1 (SO 02)	BETONOVÁ MAZANINA	P1	43,01	VÁP.-CEMENTOVÁ OMIETKA	TRÁMOVÝ S DREVENÝM POBYTÍM
1.02	GARÁŽ MIESTNOSŤ 2 (SO 02)	BETONOVÁ MAZANINA	P1	41,70	VÁP.-CEMENTOVÁ OMIETKA SOK PROTIPŇOŽIARNY	TRÁMOVÝ S DREVENÝM POBYTÍM
1.03	SENNÍK MIESTNOSŤ 1 (SO 01)	BETONOVÁ MAZANINA	P1	86,02	VÁP.-CEMENTOVÁ OMIETKA	OTVORENÝ OD ŠTITU
1.04	SENNÍK MIESTNOSŤ 2 (SO 01)	BETONOVÁ MAZANINA	P1	22,79	VÁP.-CEMENTOVÁ OMIETKA DREVENÝ ZÁKLOP Z DOŠÁK	TRÁMOVÝ S DREVENÝM POBYTÍM
1.05	SENNÍK MIESTNOSŤ 3 (SO 01)	BETONOVÁ MAZANINA	P1	20,88	VÁP.-CEMENTOVÁ OMIETKA DREVENÝ ZÁKLOP Z DOŠÁK	TRÁMOVÝ S DREVENÝM POBYTÍM
SPOLU				214,38		

PODLAHA:

(P1) BETONOVÁ MAZANINA - FRÉZOVANIE + NOVÁ PRIEMYSELNÁ PODLAHA hr.8mm

STENY:

- (St1)** MUROVANÁ STENA Z PLNEJ PÁLENEJ TEHLY hr. 300mm
- (St2)** MUROVANÁ STENA Z POROBETÓNOVEJ TVÁRNICE hr. 250mm
- (St3)** PROTIPŇOŽIARNA DELIACA MUROVANÁ STENA YTONG hr. 250mm
Skladba:
- vápenno-cementová omietka
- YTONG hr.250mm
- (St4)** - vápenno-cementová omietka
- protipŇožiarny sadrokartón hr.12mm - len v miestach drevenej konštrukcie
COPILITOVÁ PRIEČKA NA BETONOVOM MŪRIKU hr.250mm
- (St5)** SENDVIČOVÝ PANEL hr.80mm (s vtraciami hliníkovými mriežkami 4x 450x450mm)
NA DREVENOM RÔSTE napr. 150x100mm

VÝPLNE OTVOROV:

- (O1)** OKNO OCELOVÉ PŇOVODNÉ
- (O2)** OKNO DREVENÉ PŇOVODNÉ
- (Gb)** GARÁŽOVÁ BRÁNA OCELOVÁ OTVÁRAVÁ
- (D1)** DVERE VCHODOVÉ PŇOVODNÉ PRAVÉ
- (D2)** DVERE DVOJKRIDLOVÉ DREVENÉ PŇOVODNÉ
- (Vo)** VETRACÍ OTVOR KRUHOVÝ - polomer 600mm VYPLNENÝ MURIVOM

POLOŽKY:


- (Dz)** DREVENÝ ZÁKLOP hr. 30mm
- (Mj)** MONTÁŽNA JAMA 5000 x 1000mm, hĺbka 1600mm
- (N1)** STROPNÉ NOSÍKY DREVENÉ 200 x 150mm
- (N2)** STROPNÉ NOSÍKY DREVENÉ 150 x 150mm

POZNÁMKY:

- SVETLÁ VÝŠKA JE PRI STROPE OTVORENOM DO ŠTITU UVAŽOVANÁ AŽ PO HREBEŇ


LEGENDA :

- HORIZONTÁLNY PANEL S TI hr.80mm
ZHOTOVENÉ PODĽA PREDPISOVÝ VÝROBCU
- PLNÁ PÁLENÁ TEHLA hr.250-300mm
- YTONG hr.200mm
- POROBETÓNOVÉ TVÁRNICICE hr.250mm
- STAVEBNÉ REZIVO
- HLAVNÝ VSTUP DO OBJEKTU
- VEDĽAJŠÍ VSTUP DO OBJEKTU

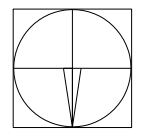

± 0,000 = ÚROVEŇ PODLAHY NA 1.NP

AUTORSKÉ PRÁVA SÚ VYHRADENÉ ALL RIGHTS RESERVED	AUTORSKÉ PRAVA SŮ VYHRADENÉ	AUTOR Ing. arch. V. HLADKÝ, Ing. P. BUJNOVÁ	VLASTNÍK VÝKRESU DRAWING OWNER
	PROJEKTANT CHIEF DESIGNER	Ing.arch.V. HLADKÝ	CREAT architects
	VYPRACOVAL: ELABORATED	Ing. Petronela Bujnová	SK - 036 01 MARTIN, NA BYSTRÍČKU 16 TEL. FAX: 00 421 - (0)43 - 422 38 53 WWW.CREAT.EU.SK, E-mail: creat@creat.sk
	STAVEBNÍK PRO-HOUSE-OWNER	MORŤKY PETRÁNEK s.r.o., Čremošné 135, 039 01 Turčianske Teplice	DÁTUM DATE
	MIESTO PLACE	Čremošné 135, 039 01 Turčianske Teplice; k.ú. Čremošné, parc. č. 169	MAREC 2022
	NÁZOV STAVBY BUILDING NAME	REKONŠTRUKCIA SENNÍKA ČREMOŠNÉ	MIERKA SCALE
	OBSAH CONTENTS	PŇODORYS 1.NP - NAVRHOVANÝ STAV	M 1 : 50
	ČÍSLO KÓPIE COPY NUMBER	ARCHITEKTÚRA A KPS	STUPEN DEGREE
			FORMÁT SIZE
			2 X A4
			Č.VÝKRESU DRAWING NUMBER
			02

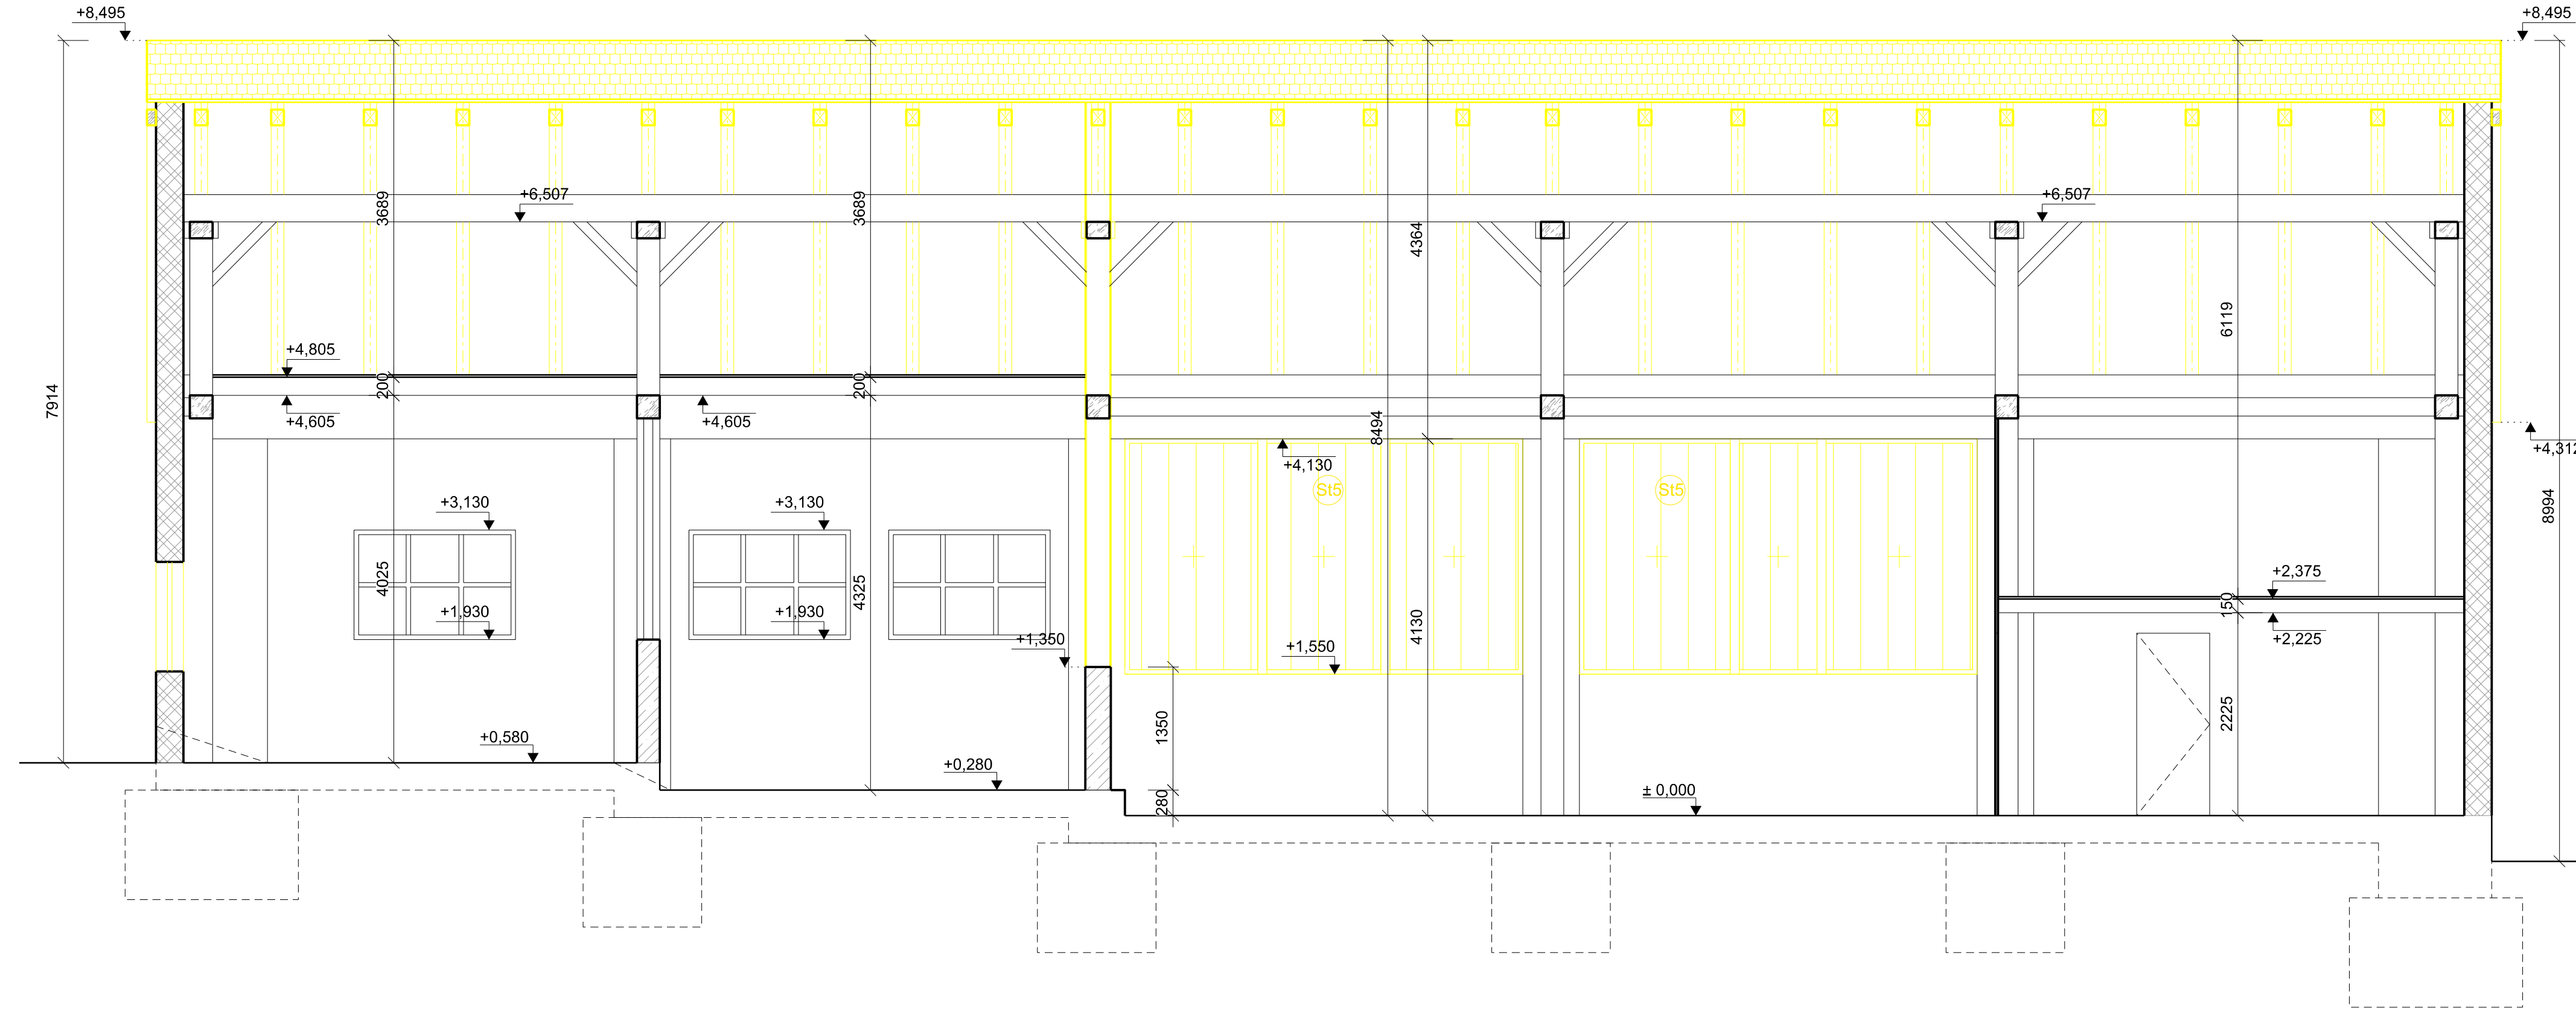

PODLAHA:

(P1) BETÓNOVÁ MAZANINA NA EXISTUJÚcej ZÁKLADOVEJ DOSKE

STENY:

- (St1) MUROVANÁ STENA Z PLNEJ PÁLENEJ TEHLY hr. 300mm
- (St2) MUROVANÁ STENA Z POROBETÓNOVEJ TVÁRNICE hr. 250mm
- (St3) DELIACA PRIEČKA ZO SADRÓKARTÓNU NEVYPLNENÁ hr.280mm
- (St4) COPILITOVÁ PRIEČKA NA BETÓNOVOM MÚRIKU hr.250mm
- (St5) COPILITOVÁ PRIEČKA NA DREVENOM ROŠTE

VÝPLNE OTVOROV:

- (O1) OKNO OCEĽOVÉ PŮVODNÉ
- (O2) OKNO DREVENÉ PŮVODNÉ
- (Gb) GARÁŽOVÁ BRÁNA OCEĽOVÁ OTVÁRAVÁ
- (D1) DVERE VCHODOVÉ PŮVODNÉ PRÁVÉ
- (D2) DVERE DVOJKRÍDLOVÉ DREVENÉ PŮVODNÉ
- (Vo) VETRACÍ OTVOR KRUHOVÝ - polomer 600mm

POLOŽKY:

- (Dz) DREVENÝ ZÁKLAP hr. 30mm
- (Mj) MONTÁŽNA JAMA 5000 x 1000mm, hĺbka 1600mm
- (N1) STROPNÉ NOSNÍKY DREVENÉ 200 x 150mm
- (N2) STROPNÉ NOSNÍKY DREVENÉ 150 x 150mm

(S1) STRECHA:

- SKLADANÁ STREŠNÁ KRYTINA - ŠKRIDLÁ
- LATY 50x50 mm
- KROKVY 140x140mm

LEGENDA :


- [Symbol] HORIZONTÁLNY PANEL S Tl hr.80mm ZHOTOVENÉ PODĽA PREDPISOVÝ VÝROBCU
- [Symbol] PLNÁ PÁLENÁ TEHLA hr.250-300mm
- [Symbol] YTONG hr.200mm
- [Symbol] POROBETÓNOVÉ TVÁRNICE hr.250mm
- [Symbol] STAVEBNÉ REZIVO

± 0,000 = ÚROVEŇ PODLAHY NA 1.NP

AUTORSKÉ PRÁVA SÚ VYHRADENÉ	
ALL RIGHTS RESERVED	
ČÍSLO	KÓPIE
COPY NUMBER	

AUTOR AUTHOR	Ing. arch. V. HLADKÝ, Ing. P. BUJNOVÁ	
PROJEKTANT CHIEF DESIGNER	Ing.arch.V. HLADKÝ	ZOOP. PROJEKTANT EXECUTIVE DESIGNER
VYPRACOVAL: ELABORATED	Ing. Petronela Bujnová	
STAVEBNÍK PRO-HOUSE-OWNER	MORKY PETRÁNEK s.r.o., Čremošné 135, 039 01 Turčianske Teplice	
MIESTO PLACE	Čremošné 135, 039 01 Turčianske Teplice; k.ú. Čremošné, parc. č. 169	
NÁZOV STAVBY BUILDING NAME	REKONŠTRUKCIA SENNÍKA ČREMOŠNÉ	
OBSAH CONTENTS	REZ POZDĽŽNY A-A' - PŮVODNÝ STAV	
ČASŤ PART	ARCHITEKTÚRA A KPS	

VLASTNÍK VÝKRESU DRAWING OWNER	
CREAT architects	
SK - 036 01 MARTIN, NA BYSTRÍČKU 16 TEL/FAX: 00 421 - 043 - 422 38 53 WWW.CREAT.EU.SK, E-mail: creat@gps.sk	
DÁTUM DATE	MAREC 2022
MIERKA SCALE	M 1 : 50
STUPEN DEGREE	STAVEBNÝ ZÁMER
FORMÁT SIZE	2 X A4
Č.VÝKRESU DRAWING NUMBER	03

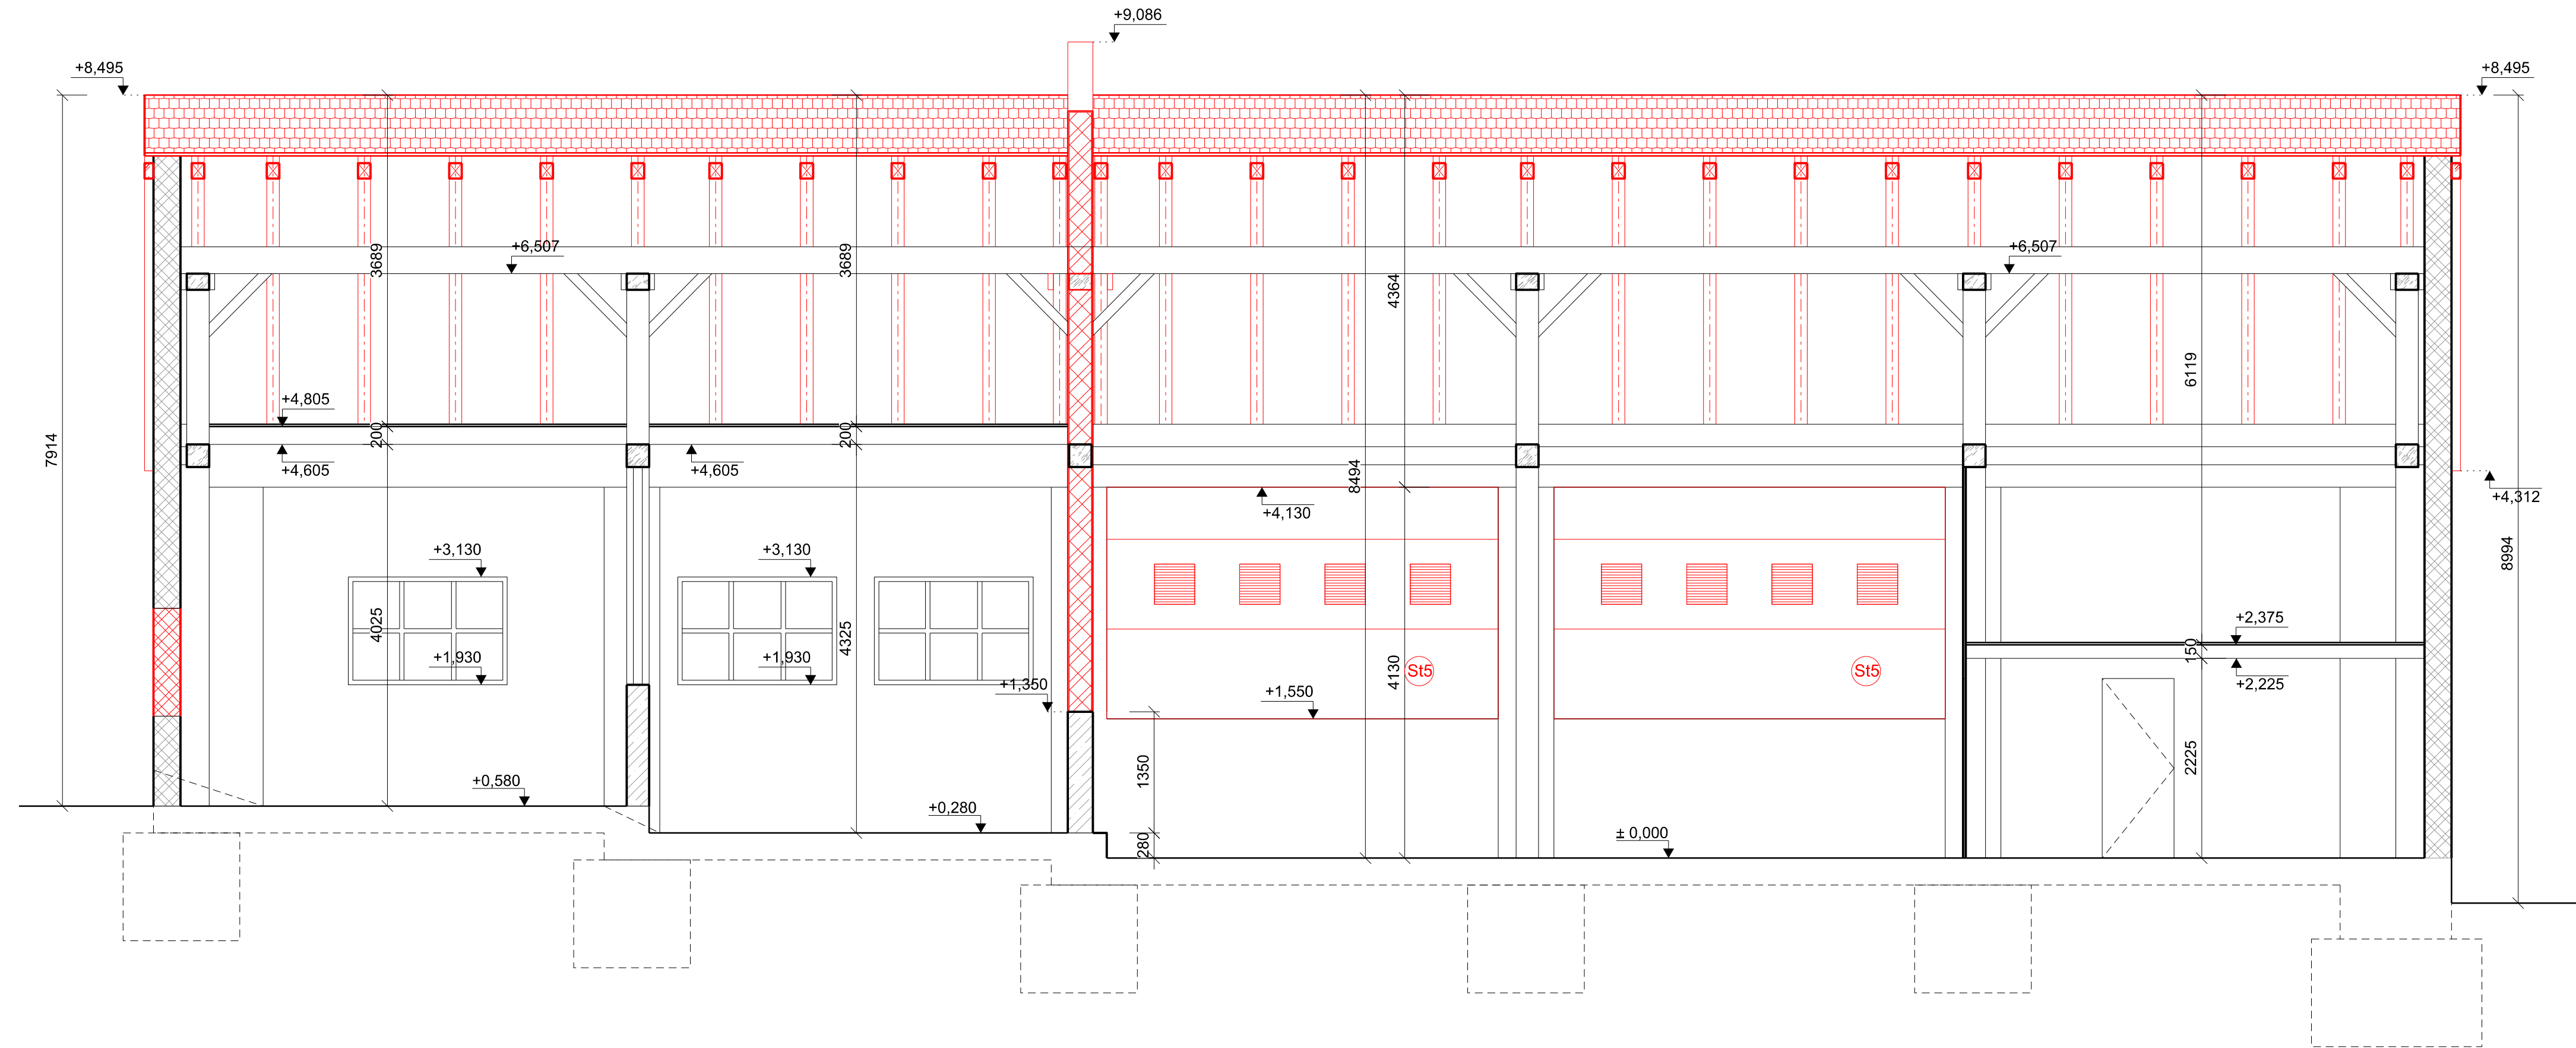

PODLAHA:

(P1) BETÓNOVÁ MAZANINA - FRÉZOVANIE + NOVÁ PRIEMYSELNÁ PODLAHA hr.8mm

STENY:

(St1) MUROVANÁ STENA Z PLNEJ PÁLENEJ TEHLY hr. 300mm

(St2) MUROVANÁ STENA Z POROBETÓNEVej TVÁRNICE hr. 250mm

(St3) PROTIPOŽIARNA DELIACA MUROVANÁ STENA YTONG hr. 200mm
 Skladba:
 - vápennó-cementová omietka
 - YTONG hr.200mm
 - vápennó-cementová omietka
 - protipožiarny sadrokartón hr.12mm - len v miestach drevenej konštrukcie

(St4) COPILITOVÁ PRIEČKA NA BETÓNOVOM MŪRIKU hr.250mm

(St5) SENDVIČOVÝ PANEL hr.80mm (s vetracími hliníkovými mriežkami 4x 450x450mm) NA DREVENOM ROSTE napr. 150x100mm

VÝPLNE OTVOROV:

(O1) OKNO OCELOVÉ PŮVODNÉ

(O2) OKNO DREVENÉ PŮVODNÉ

(Gb) GARÁŽOVÁ BRÁNA OCELOVÁ OTVÁRAVÁ

(D1) DVERE VCHODOVÉ PŮVODNÉ PRAVÉ

(D2) DVERE DVOJKRIDLOVÉ DREVENÉ PŮVODNÉ

(Vo) VETRACÍ OTVOR KRUHOVÝ - polomer 600mm VYPLNENÝ MURIVOM

POLOŽKY:

(Dz) DREVENÝ ZÁKLOP hr. 30mm

(Mj) MONTÁŽNA JAMA 5000 x 1000mm, hĺbka 1600mm

(N1) STROPNÉ NOSNÍKY DREVENÉ 200 x 150mm

(N2) STROPNÉ NOSNÍKY DREVENÉ 150 x 150mm

(S1) STRECHA:

- SKLADANÁ STREŠNÁ KRYTINA - ŠKRIDLÁ
 - LATY 50x50 mm
 - KROKVY 140x140mm

LEGENDA :

HORIZONTÁLNY PANEL S Tl hr.80mm ZHOTOVENÉ PODLA PREDPISOV VÝROBCU

PLNÁ PÁLENÁ TEHLA hr.250-300mm


YTONG hr.200mm

POROBETÓNOVÉ TVÁRNICE hr.250mm

STAVEBNÉ REZIVO



± 0,000 = ÚROVEŇ PODLAHY NA 1.NP

AUTORSKÉ PRÁVA SÚ VYHRADENÉ ALL RIGHTS RESERVED	ČÍSLO KÓPIE COPY NUMBER
--	----------------------------

AUTOR AUTHOR	Ing. arch. V. HLADKÝ, Ing. P. BUJNOVÁ	VLASTNÍK VÝKRESU DRAWING OWNER	 SK - 036 01 MARTIN, NA BYSTRÍČKU 16 TEL / FAX : 00 421 - 043 - 422 38 53 WWW.CREAT.EU.SK, E-mail: creat@gaya.sk
PROJEKTANT CHIEF DESIGNER	Ing.arch.V. HLADKÝ	ZOOP. PROJEKTANT EXECUTIVE DESIGNER	
VYPRACOVAL: ELABORATED	Ing. Petronela Bujnová	STAVEBNÍK PRO-HOUSE-OWNER	MOR KY PETRÁNEK s.r.o., Čremošné 135, 039 01 Turčianske Teplice
MIESTO PLACE	Čremošné 135, 039 01 Turčianske Teplice; k.ú. Čremošné, parc. č. 169	DÁTUM DATE	MAREC 2022
NÁZOV STAVBY BUILDING NAME	REKONŠTRUKCIA SENNÍKA ČREMOŠNÉ	MIERKA SCALE	M 1 : 50
OBSAH CONTENTS	REZ POZDĽŽNY A-A' - NAVRHOVANÝ STAV	STUPEN DEGREE	STAVEBNÝ ZÁMER
ČASŤ PART	ARCHITEKTÚRA A KPS	FORMÁT SIZE	2 X A4
		Č.VÝKRESU DRAWING NUMBER	04

PŮVODNÝ STAV

NAVRHOVANÝ STAV

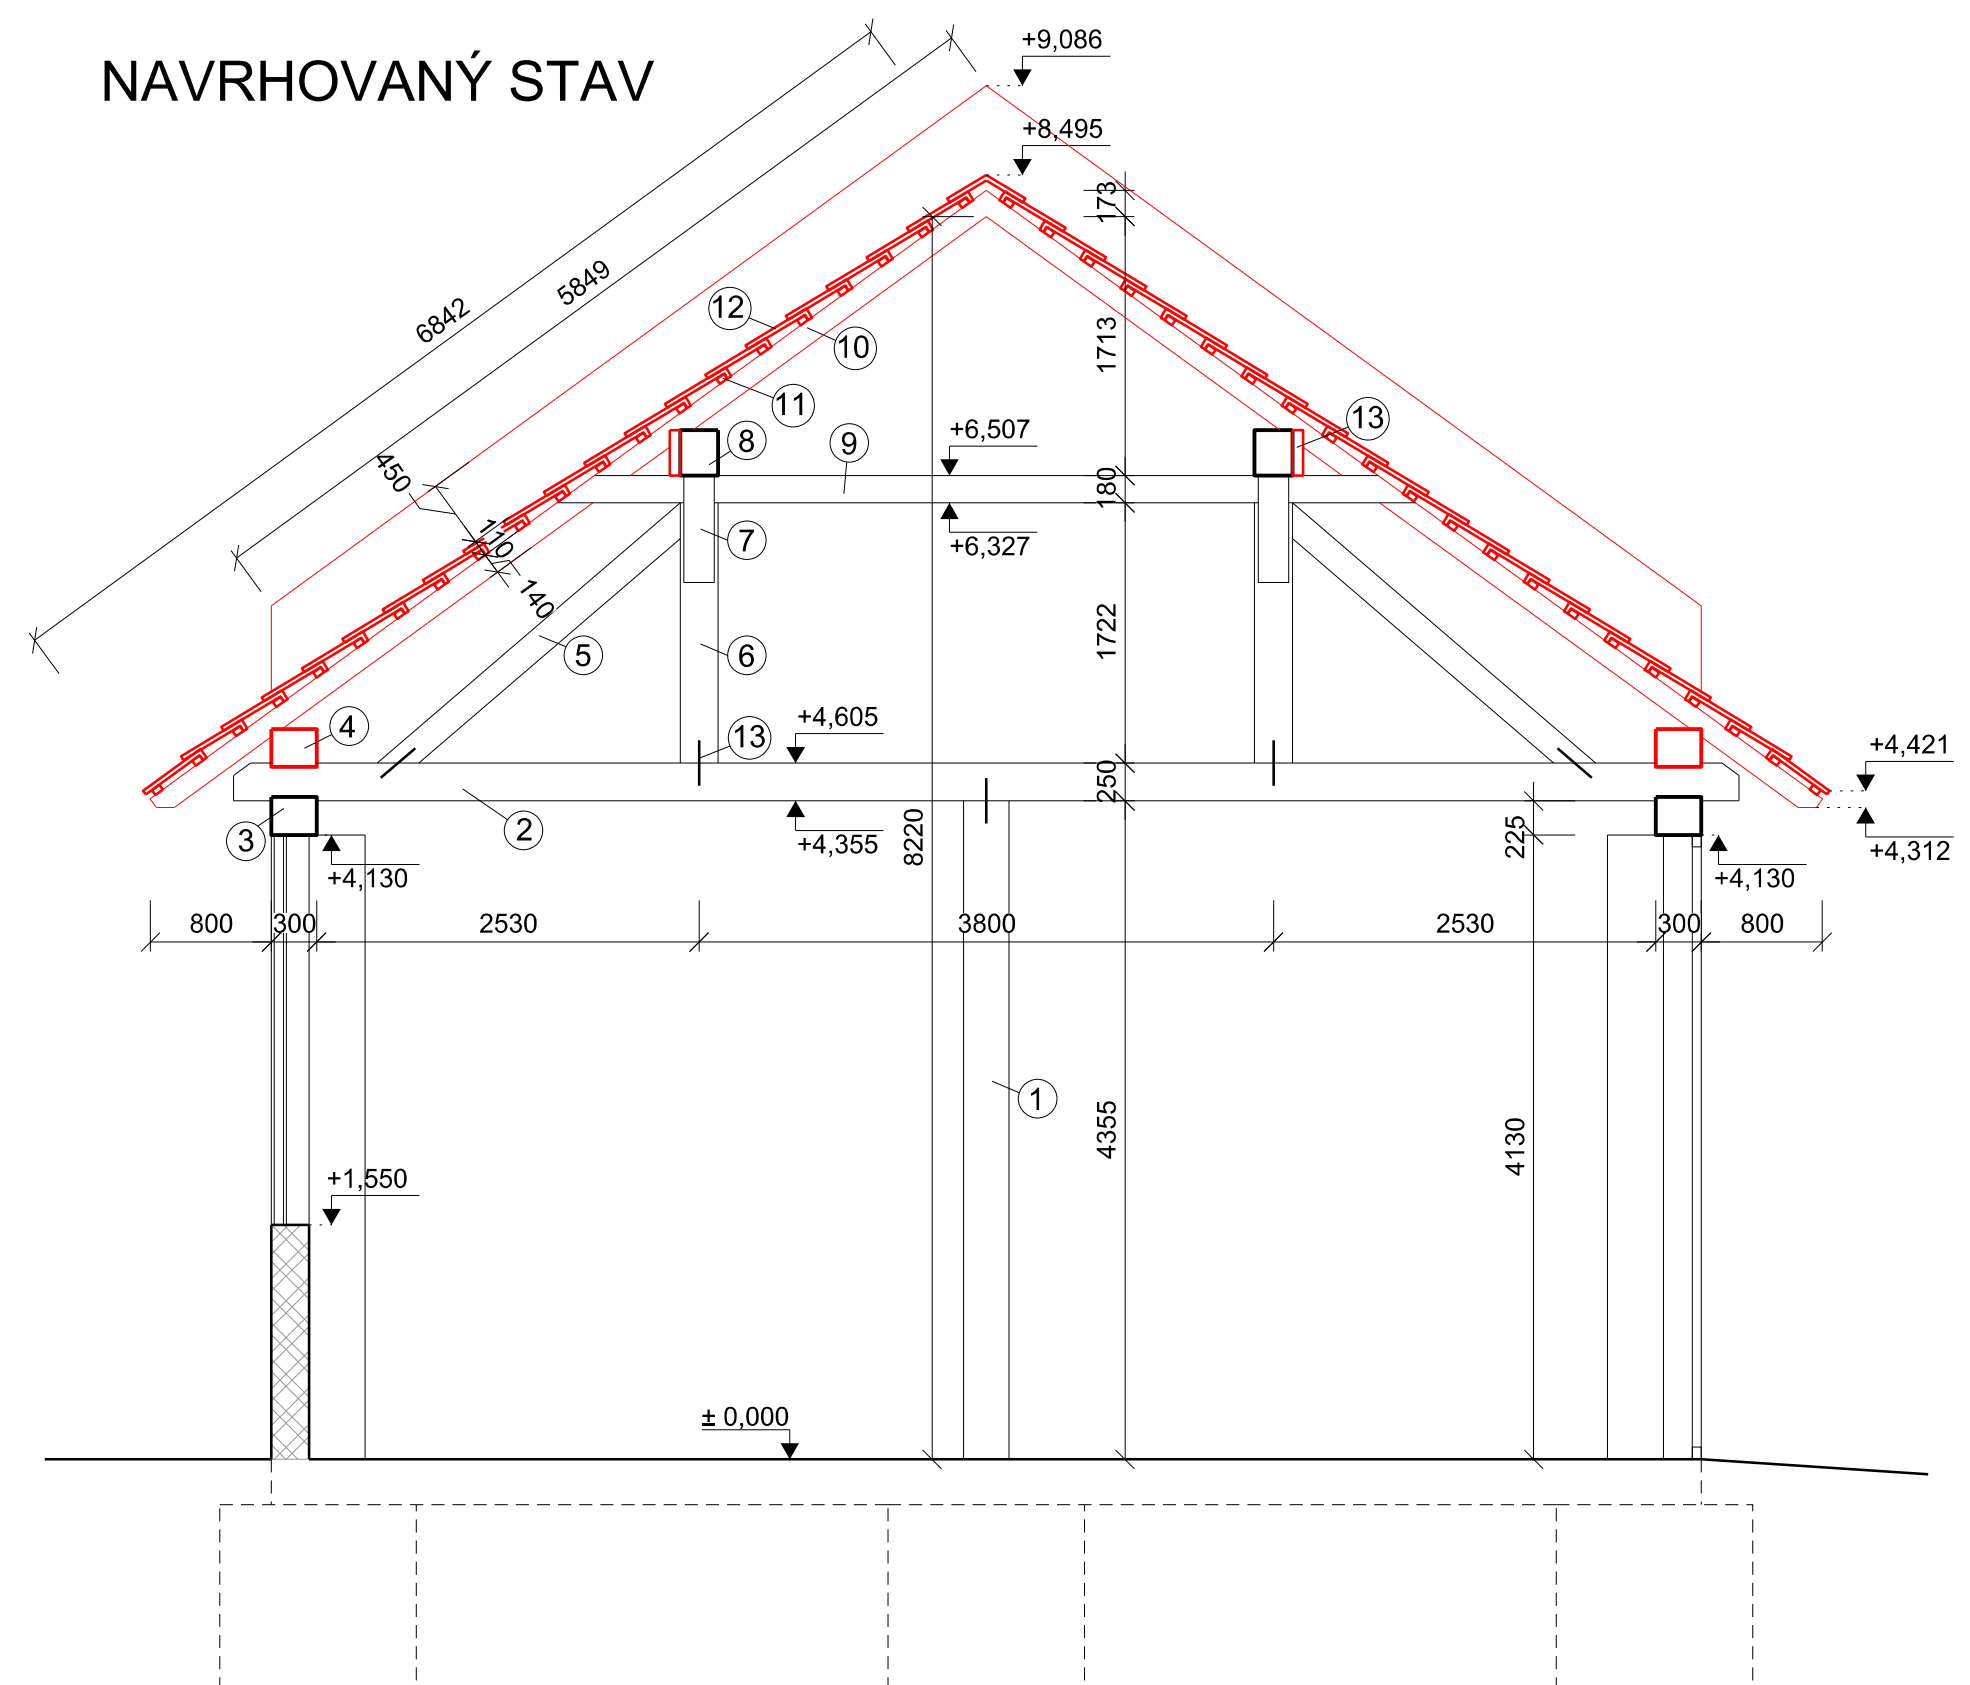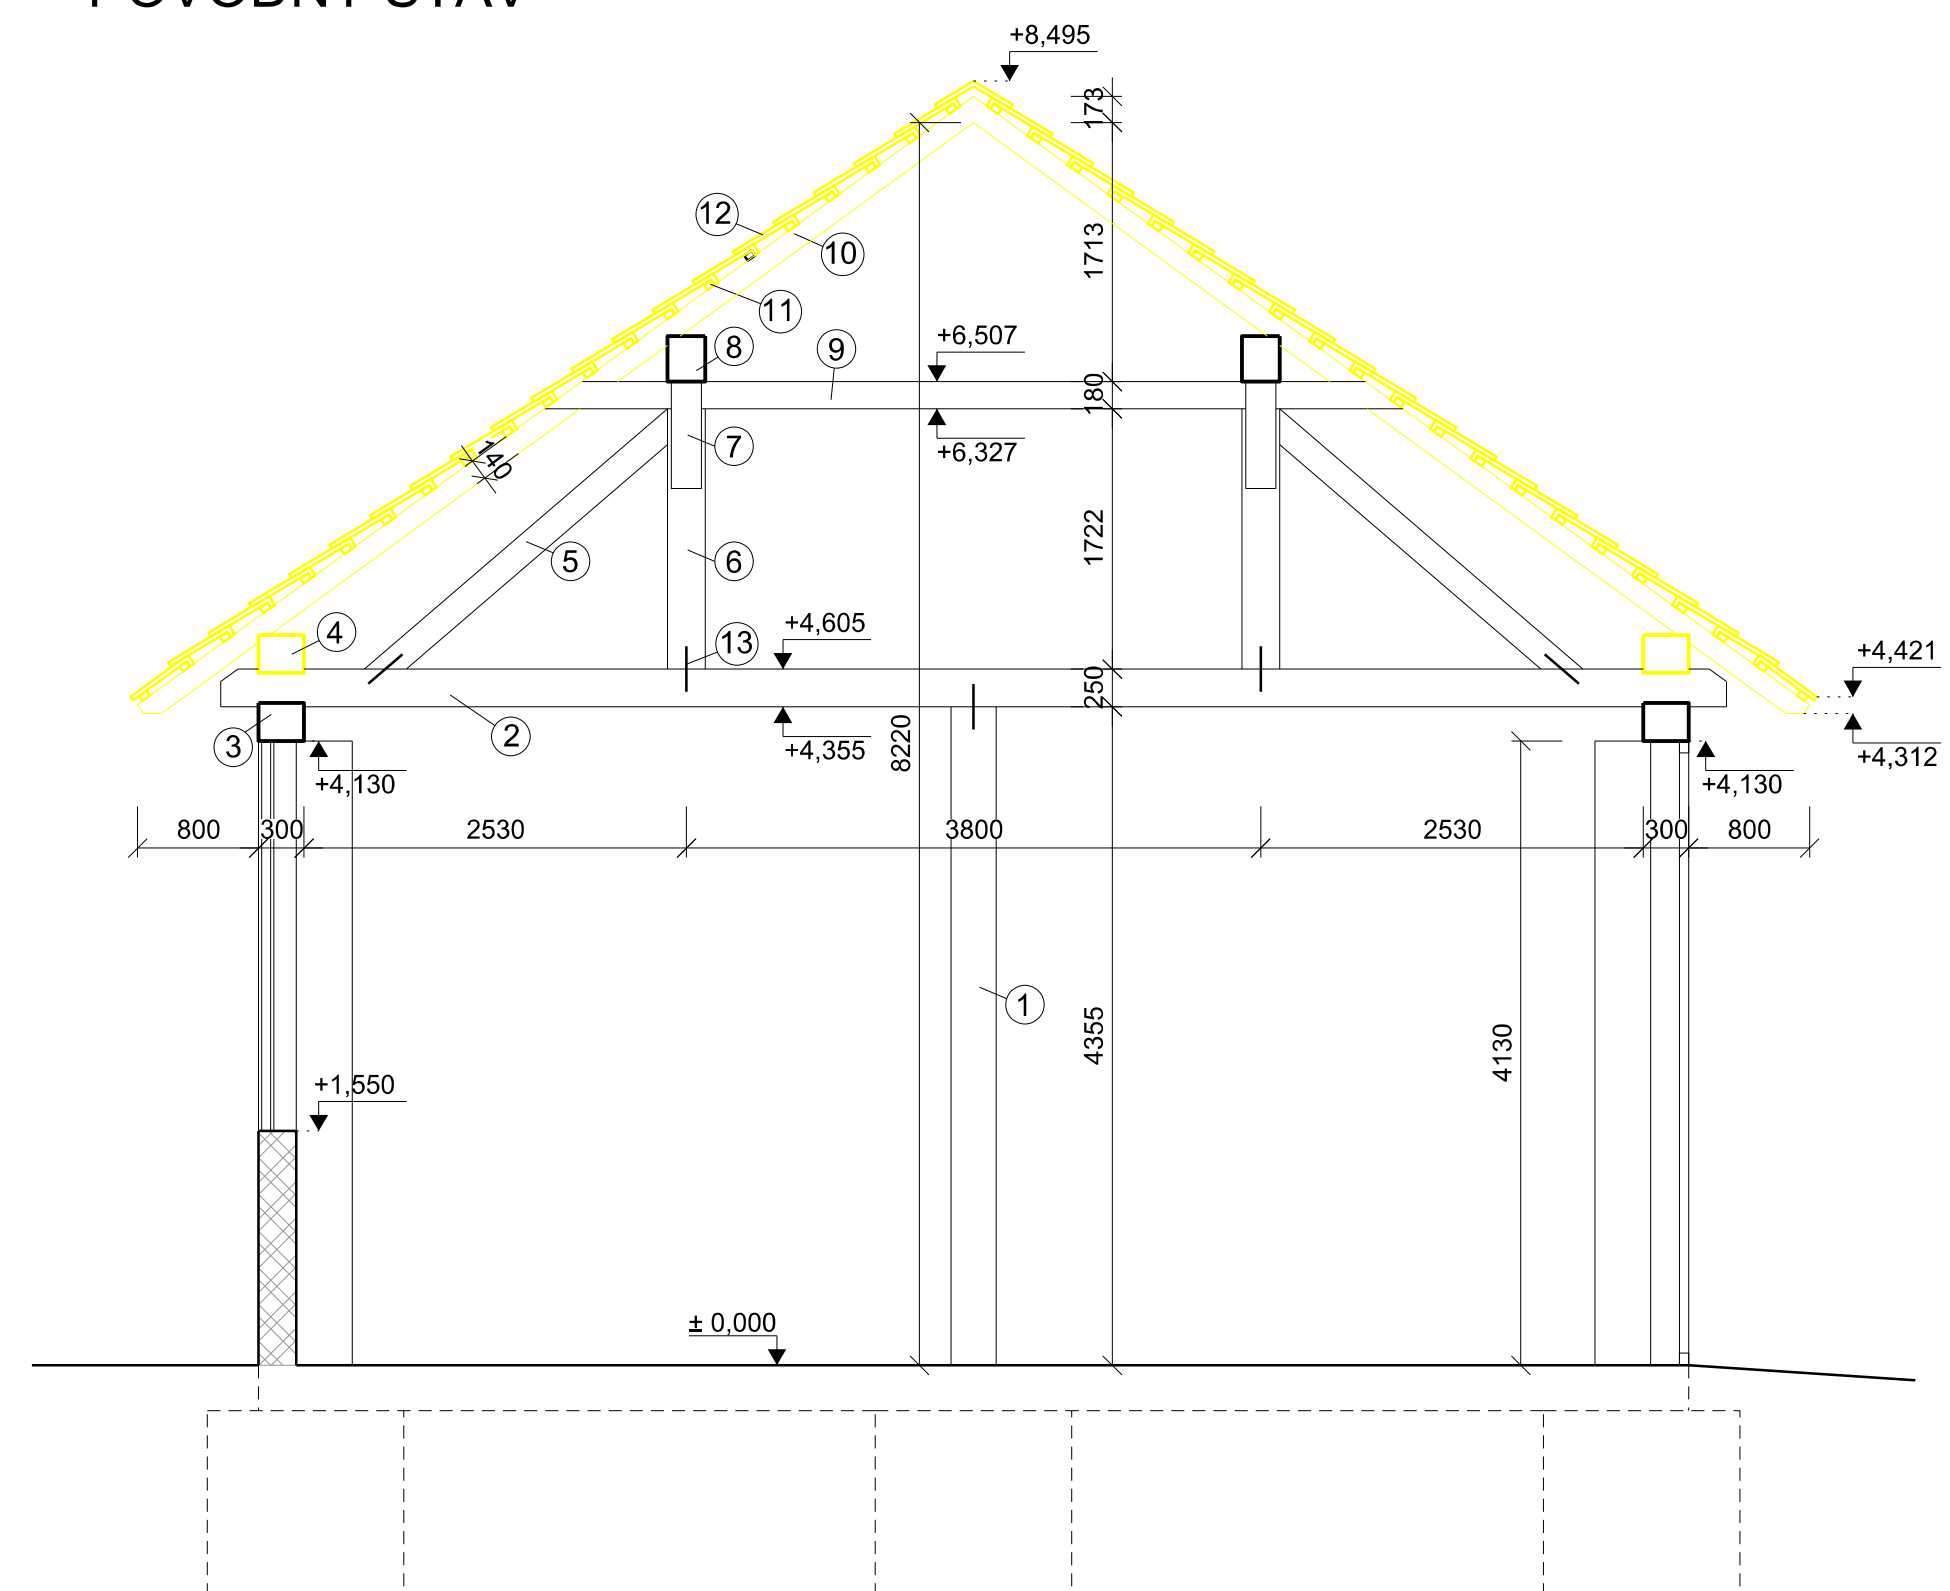

LEGENDA PRVKOV:

- ① DREVENÝ STĽP
- ② VÄZNÝ TRÁM
- ③ POMŮRNICA
- ④ SPODNÁ VÄZNICA
- ⑤ VZPERA
- ⑥ STĽPIK
- ⑦ PÄSIK
- ⑧ STREDOVÄ VÄZNICA
- ⑨ KLIEŠTINA
- ⑩ KROKVA
- ⑪ LATA
- ⑫ KRYTINA - ŠKRIDLÄ
- ⑬ TESÄRSKA KRAMĽA

LEGENDA PRVKOV:

- ① DREVENÝ STĽP
- ② VÄZNÝ TRÁM
- ③ POMŮRNICA
- ④ SPODNÄ VÄZNICA 180x180mm
- ⑤ VZPERA
- ⑥ STĽPIK
- ⑦ PÄSIK
- ⑧ STREDOVÄ VÄZNICA
- ⑨ KLIEŠTINA
- ⑩ KROKVA 140x140mm
- ⑪ LATA 50x50mm
- ⑫ KRYTINA - ŠKRIDLÄ KERAMICKÄ
- ⑬ TESÄRSKA KRAMĽA
- ⑭ PRIZMA NA VYROVNANIE VÄZNICE 70x180mm

AUTORSKÉ PRÁVA SÚ VYHRADENÉ	ALL RIGHTS RESERVED
ČÍSLO KÓPIE	KÓPIE
COPY NUMBER	COPY NUMBER


AUTOR	Ing. arch. V. HLADKÝ, Ing. P. BUJNOVÄ
PROJEKTANT	Ing. arch. V. HLADKÝ
CHIEF DESIGNER	ZOOP. PROJEKTANT
ELABORATED	Ing. Petronela BujnovÄ
STAVEBNÍK	MORKY PETRÄNEK s.r.o., Čremošné 135, 039 01 Turčianske Teplice
PRO-HOUSE-OWNER	
MIESTO	Čremošné 135, 039 01 Turčianske Teplice; k.ú. Čremošné, parc. č. 169
PLACE	
NÄZOV	REKONŠTRUKCIA SENNÍKA
STAVBY	ČREMOŠNÉ
BUILDING NAME	
OBSAH	REZ PRIEČNY B-B' - PŮVODNÝ STAV - NAVRHOVANÝ STAV
CONTENTS	
ČÄST	ARCHITEKTŮRA A KPS
PART	

VLASTNÍK VÝKRESU	DRAWING OWNER
CREAT	architects
SK - 036 01 MARTIN, NA BYSTRÍČKU 16	TEL / FAX : 00 421 - 0343 - 422 38 53
WWW.CREAT.EU.SK	E-mail: creat@gpays.sk
DÄTUM	MAREC 2022
DATE	
MIERKA	M 1 : 50
SCALE	
STUPEN	STAVEBNÝ ZÄMER
DEGREE	
OBSAH	FORMÄT
CONTENTS	SIZE
ČÄST	Č.VÝKRESU
PART	DRAWING NUMBER


05

± 0,000 = ÜROVEŇ PODLAHY NA 1.NP

ZÁPADNÝ POHĽAD PŮVODNÝ STAV

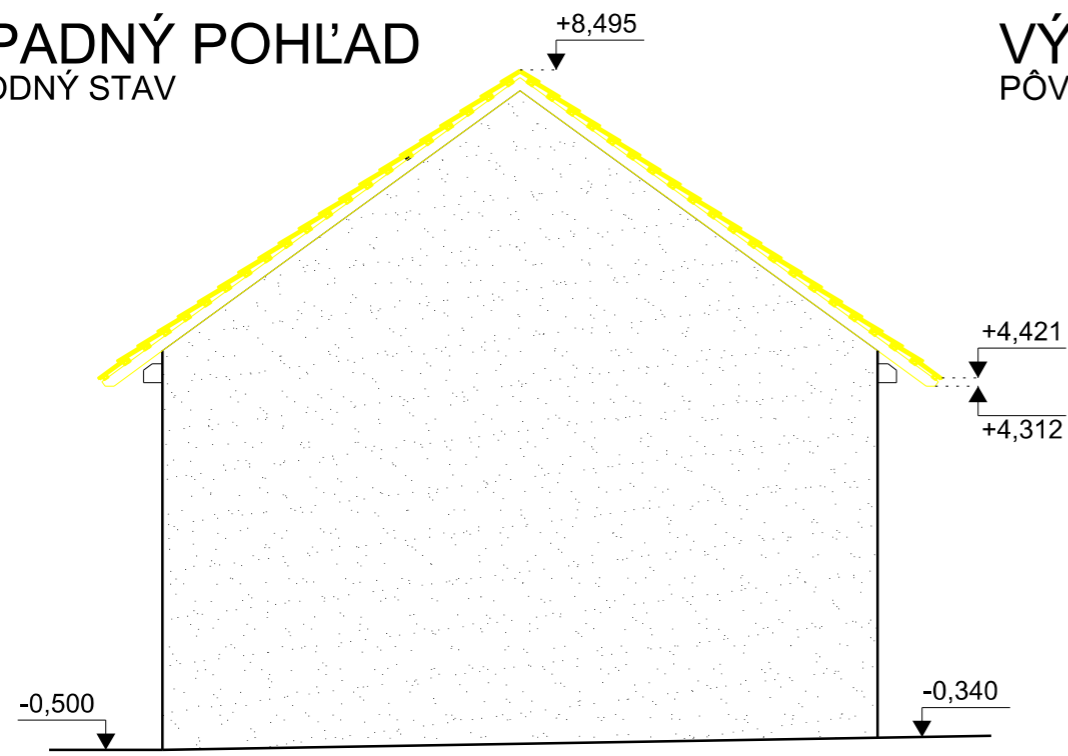


VÝCHODNÝ POHĽAD PŮVODNÝ STAV

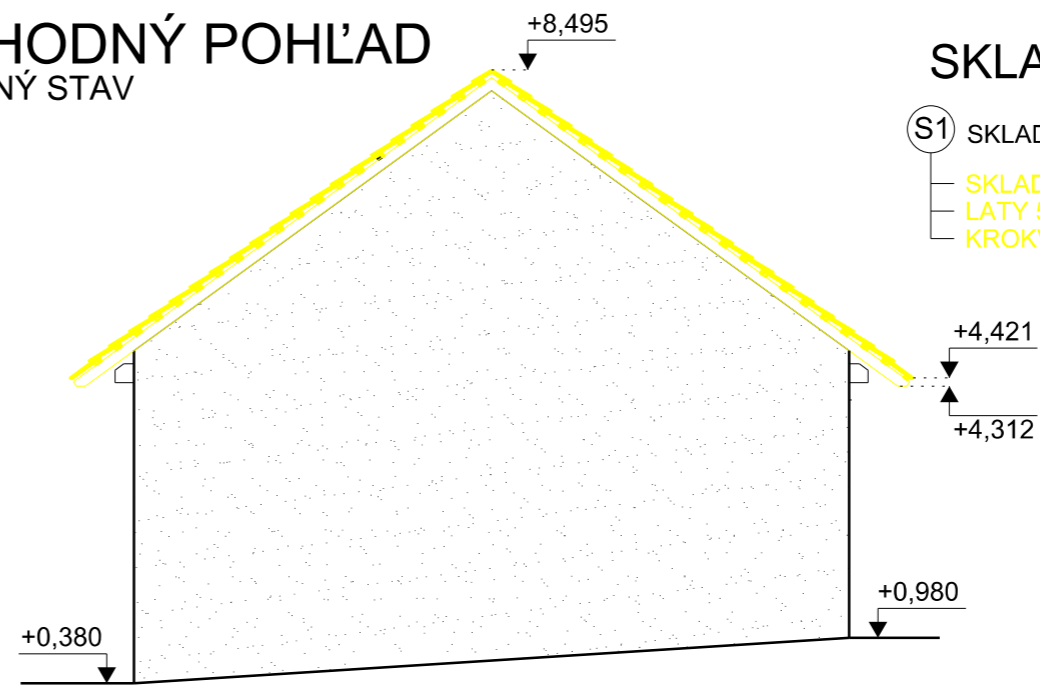


SKLADBA STREŠNÉHO PLÁŠŤA

- S1 SKLADBA STREŠNÉHO PLÁŠŤA - PŮVODNÁ
- SKLADANÁ STREŠNÁ KRYTINA - ŠKRIDLÁ
 - LATY 50x50 mm
 - KROKVY 140x140mm

ZÁPADNÝ POHĽAD NAVRHOVANÝ STAV

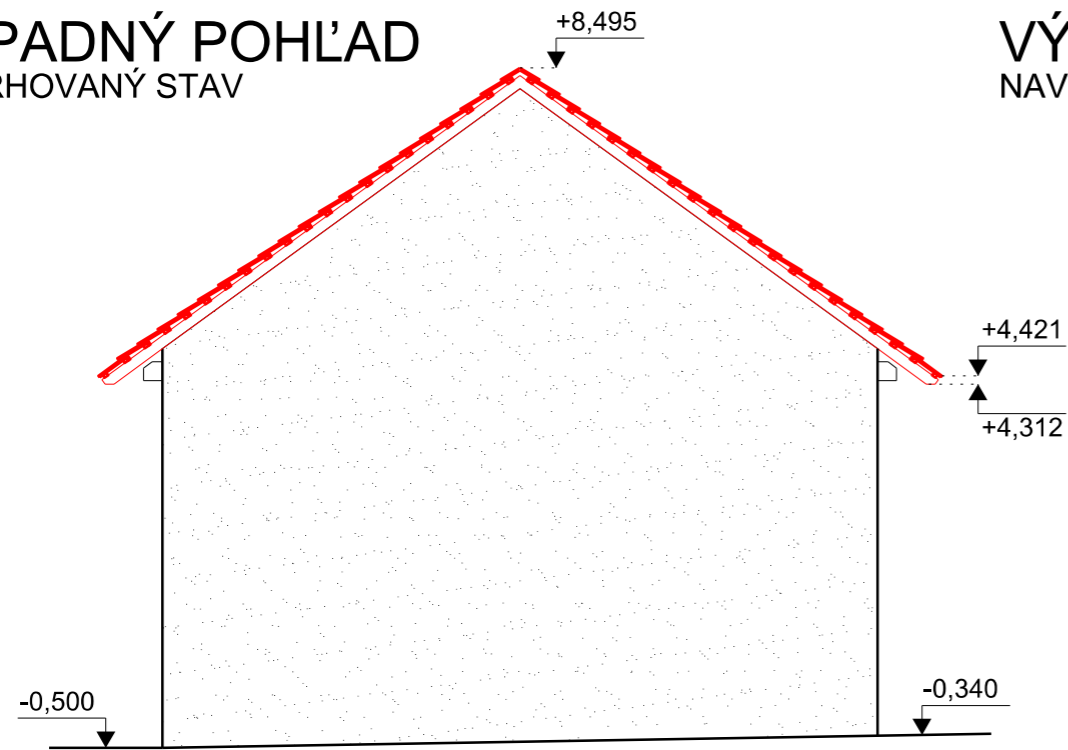


VÝCHODNÝ POHĽAD NAVRHOVANÝ STAV

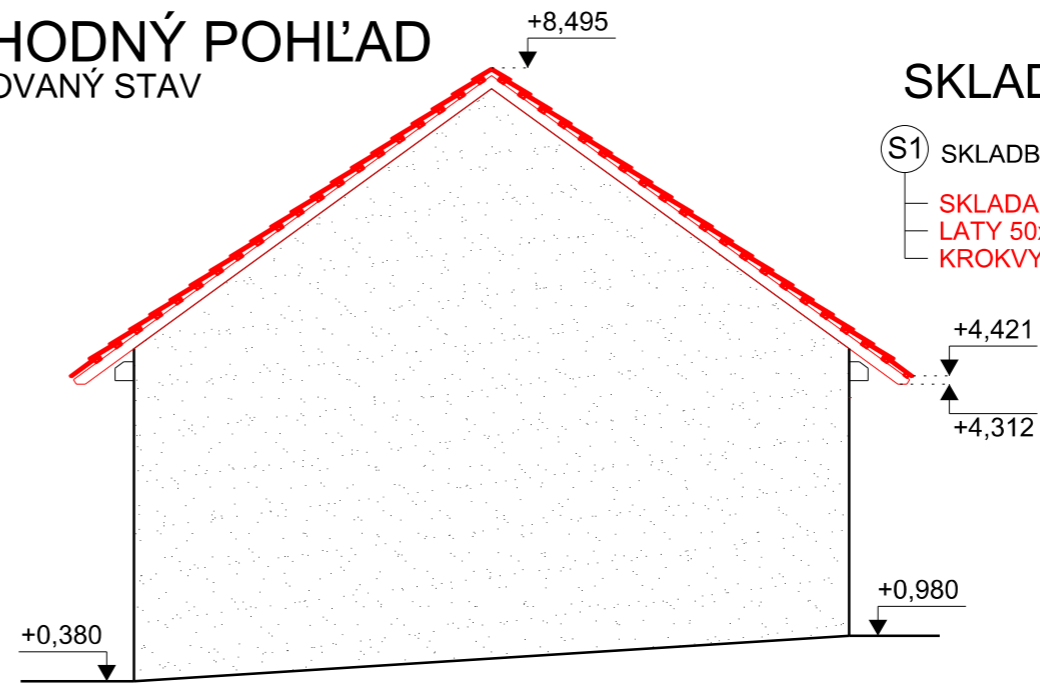


SKLADBA STREŠNÉHO PLÁŠŤA

- S1 SKLADBA STREŠNÉHO PLÁŠŤA - NOVÁ
- SKLADANÁ STREŠNÁ KRYTINA - ŠKRIDLÁ
 - LATY 50x50 mm
 - KROKVY 140x140mm

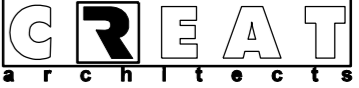AUTORSKÉ PRÁVA SÚ VYHRADENÉ ALL RIGHTS RESERVED	AUTOR AUTHOR	Ing. arch. V. HLADKÝ		VLASTNÍK VÝKRESU	
	PROJEKTANT CHIEF DESIGNER	Ing.arch.V. HLADKÝ	ZODP. PROJEKTANT EXECUTIVE DESIGNER	Ing.arch.V. HLADKÝ	 SK - 036 01 MARTIN, NA BYSTRÍČKU 16 TEL / FAX : 00 421 - (0)43 - 422 38 53 WWW.CREAT.EU.SK, E-mail: creat@gaya.sk
	VYPRACOVAL: ELABORATED	Ing. Petronela Bujnová		DÁTUM DATE	
	STAVEBNÍK PRO.HOUSE-OWNER	MORKY PETRÁNEK s.r.o., Čremošné 135, 039 01 Turčianske Teplice		MIERKA SCALE	M 1 : 100
	MIESTO PLACE	Čremošné 135, 039 01 Turčianske Teplice; k.ú. Čremošné, parc. č. 169		STUPEŇ DEGREE	STAVEBNÝ ZÁMER
	NÁZOV STAVBY BUILDING NAME	REKONŠTRUKCIA SENNÍKA ČREMOŠNÉ		FORMÁT SIZE	Č. VÝKRESU DRAWING NUMBER
	OBSAH CONTENTS	POHĽADY - PŮVODNÝ A NAVRHOVANÝ STAV		2 X A4	06
ČÍSLO KÓPIE COPY NUMBER	ČASŤ PART	ARCHITEKTÚRA A KPS			

SEVERNÝ POHĽAD

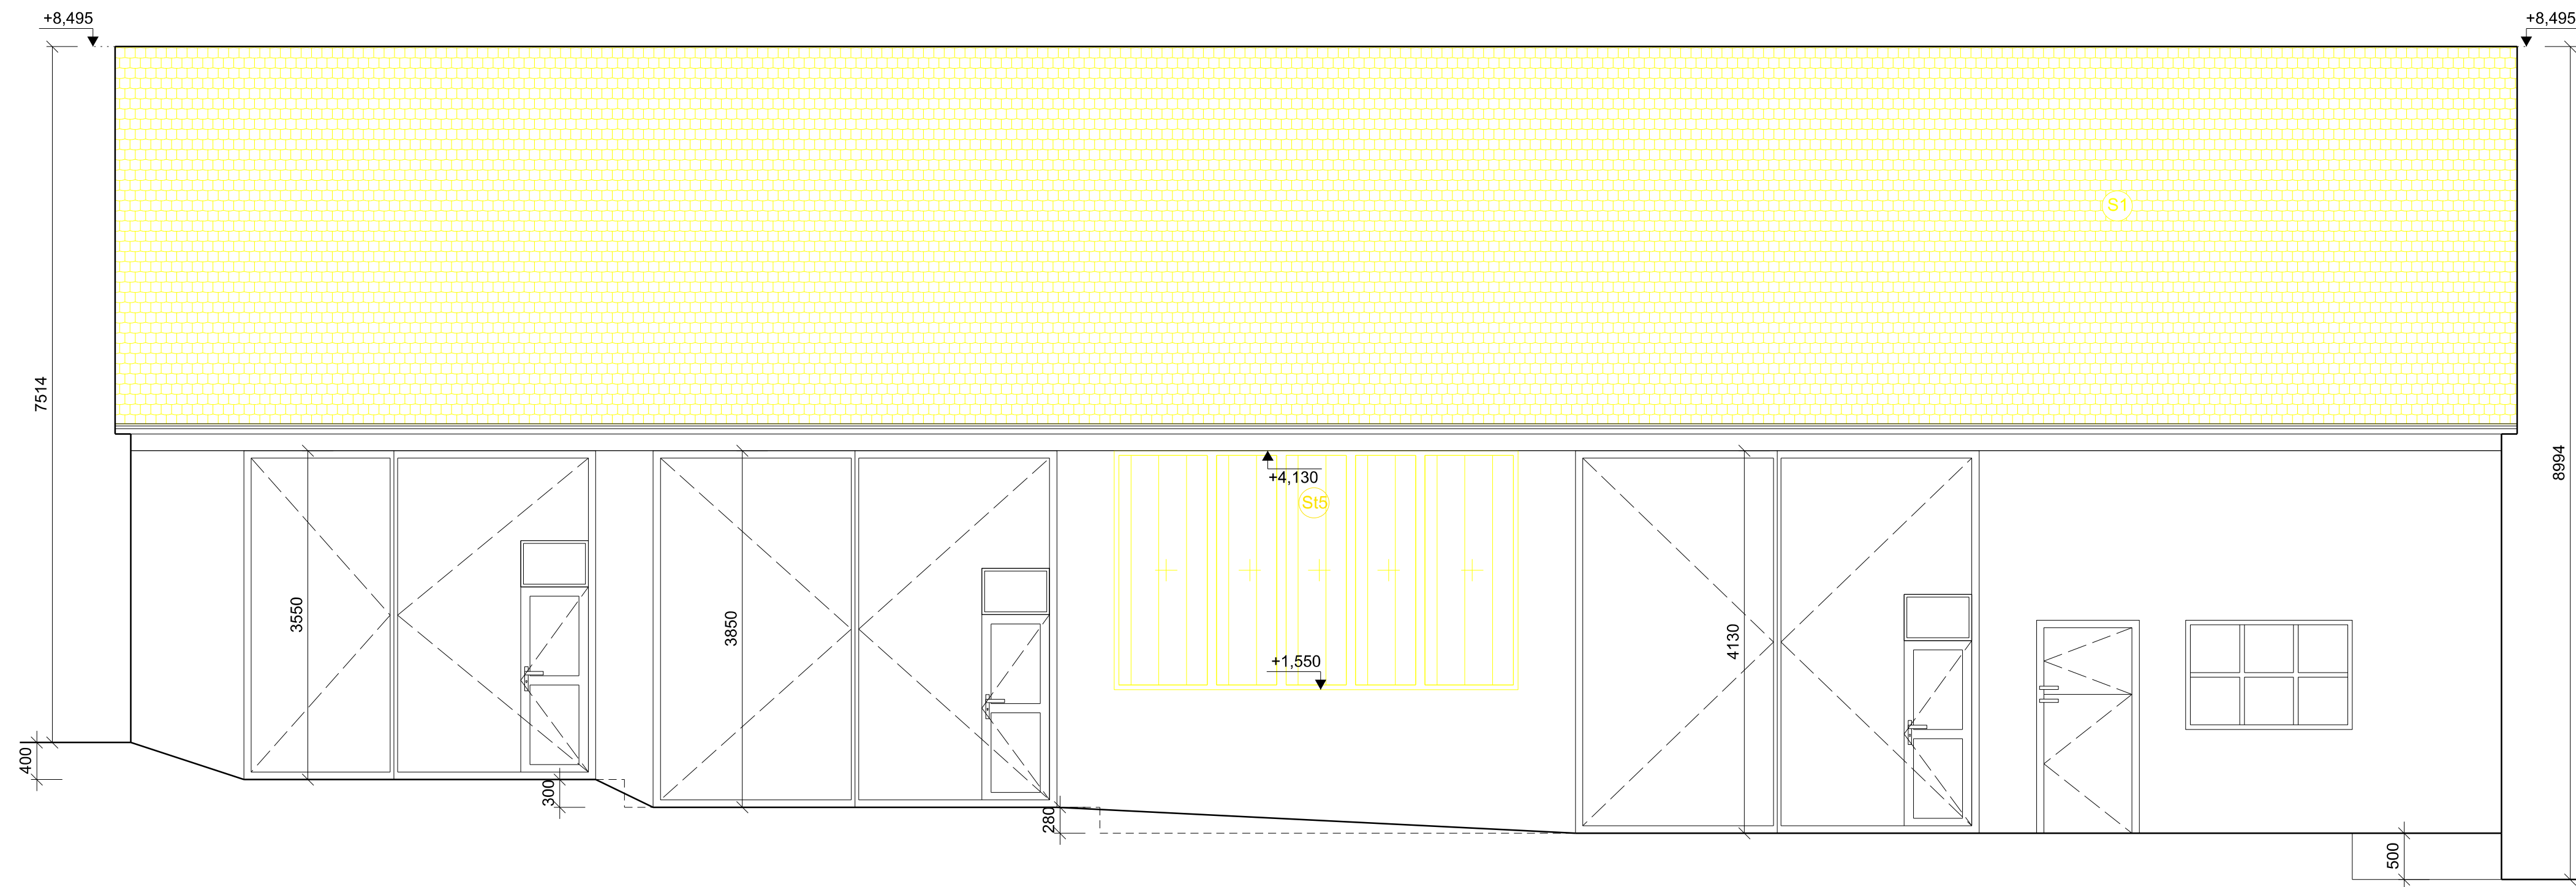

PODLAHA:

(P1) BETÓNOVÁ MAZANINA NA EXISTUJÚcej ZÁKLADOVEJ DOSKE

STENY:

- (St1) MUROVANÁ STENA Z PLNEJ PÁLENEJ TEHLY hr. 300mm
- (St2) MUROVANÁ STENA Z POROBETÓNOVEJ TVÁRNICE hr. 250mm
- (St3) DELIACA PRIEČKA ZO SADROKARTÓNU NEVÝPLNENÁ hr.280mm
- (St4) COPILITOVÁ PRIEČKA NA BETÓNOVOM MÚRIKU hr.250mm
- (St5) COPILITOVÁ PRIEČKA NA DREVENOM ROŠTE

VÝPLNE OTVOROV:

- (O1) OKNO OCEĽOVÉ PŮVODNÉ
- (O2) OKNO DREVENÉ PŮVODNÉ
- (Gb) GARÁŽOVÁ BRÁNA OCEĽOVÁ OTVÁRAVÁ
- (D1) DVERE VCHODOVÉ PŮVODNÉ PRAVÉ
- (D2) DVERE DVOJKRÍDLOVÉ DREVENÉ PŮVODNÉ
- (Vo) VETRACÍ OTVOR KRUHOVÝ - polomer 600mm

POLOŽKY:

- (Dz) DREVENÝ ZÁKLOP hr. 30mm
- (Mj) MONTÁŽNA JAMA 5000 x 1000mm, hĺbka 1600mm
- (N1) STROPNÉ NOSNÍKY DREVENÉ 200 x 150mm
- (N2) STROPNÉ NOSNÍKY DREVENÉ 150 x 150mm

(S1) STRECHA:

- SKLADANÁ STREŠNÁ KRYTINA - ŠKRIDLÁ
- LÁTY 50x50 mm
- KROKVY 140x140mm


LEGENDA :

- [Symbol] HORIZONTÁLNY PANEL S Tl hr.80mm ZHOTOVENÉ PODĽA PREDPISOV VÝROBCU
- [Symbol] PLNÁ PÁLENÁ TEHLA hr.250-300mm
- [Symbol] YTONG hr.200mm
- [Symbol] POROBETÓNOVÉ TVÁRNICE hr.250mm
- [Symbol] STAVEBNÉ REZIVO

± 0,000 = ÚROVEŇ PODLAHY NA 1.NP

AUTORSKÉ PRÁVA SÚ VYHRADENÉ ALL RIGHTS RESERVED	AUTOR AUTHOR	Ing. arch. V. HLADKÝ, Ing. P. BUJNOVÁ		VLASTNÍK VÝKRESU DRAWING OWNER	 SK - 036 01 MARTIN, NA BYSTRÍČKU 16 TEL / FAX : 00 421 - (0)43 - 422 38 53 WWW.CREAT.EU.SK, E-mail: creat@gaya.sk	
	PROJEKTANT CHIEF DESIGNER	Ing.arch.V. HLADKÝ	ZOOP. PROJEKTANT EXECUTIVE DESIGNER	Ing.arch.V. HLADKÝ		
	VYPRACOVAL: ELABORATED	Ing. Petronela Bujnová			DÁTUM DATE	MAREC 2022
	STAVEBNÍK PRO-HOUSE-OWNER	MORKY PETRÁNEK s.r.o., Čremošné 135, 039 01 Turčianske Teplice			MIERKA SCALE	M 1 : 50
	MIESTO PLACE	Čremošné 135, 039 01 Turčianske Teplice; k.ú. Čremošné, parc. č. 169			STUPEN DEGREE	STAVEBNÝ ZÁMER
	NÁZOV STAVBY BUILDING NAME	REKONŠTRUKCIA SENNÍKA ČREMOŠNÉ			FORMÁT SIZE	Č.VÝKRESU DRAWING NUMBER
ČÍSLO KÓPIE COPY NUMBER	OBSAH CONTENTS	POHĽAD - PŮVODNÝ STAV			2 X A4	07
	ČASŤ PART	ARCHITEKTÚRA A KPS				

SEVERNÝ POHĽAD

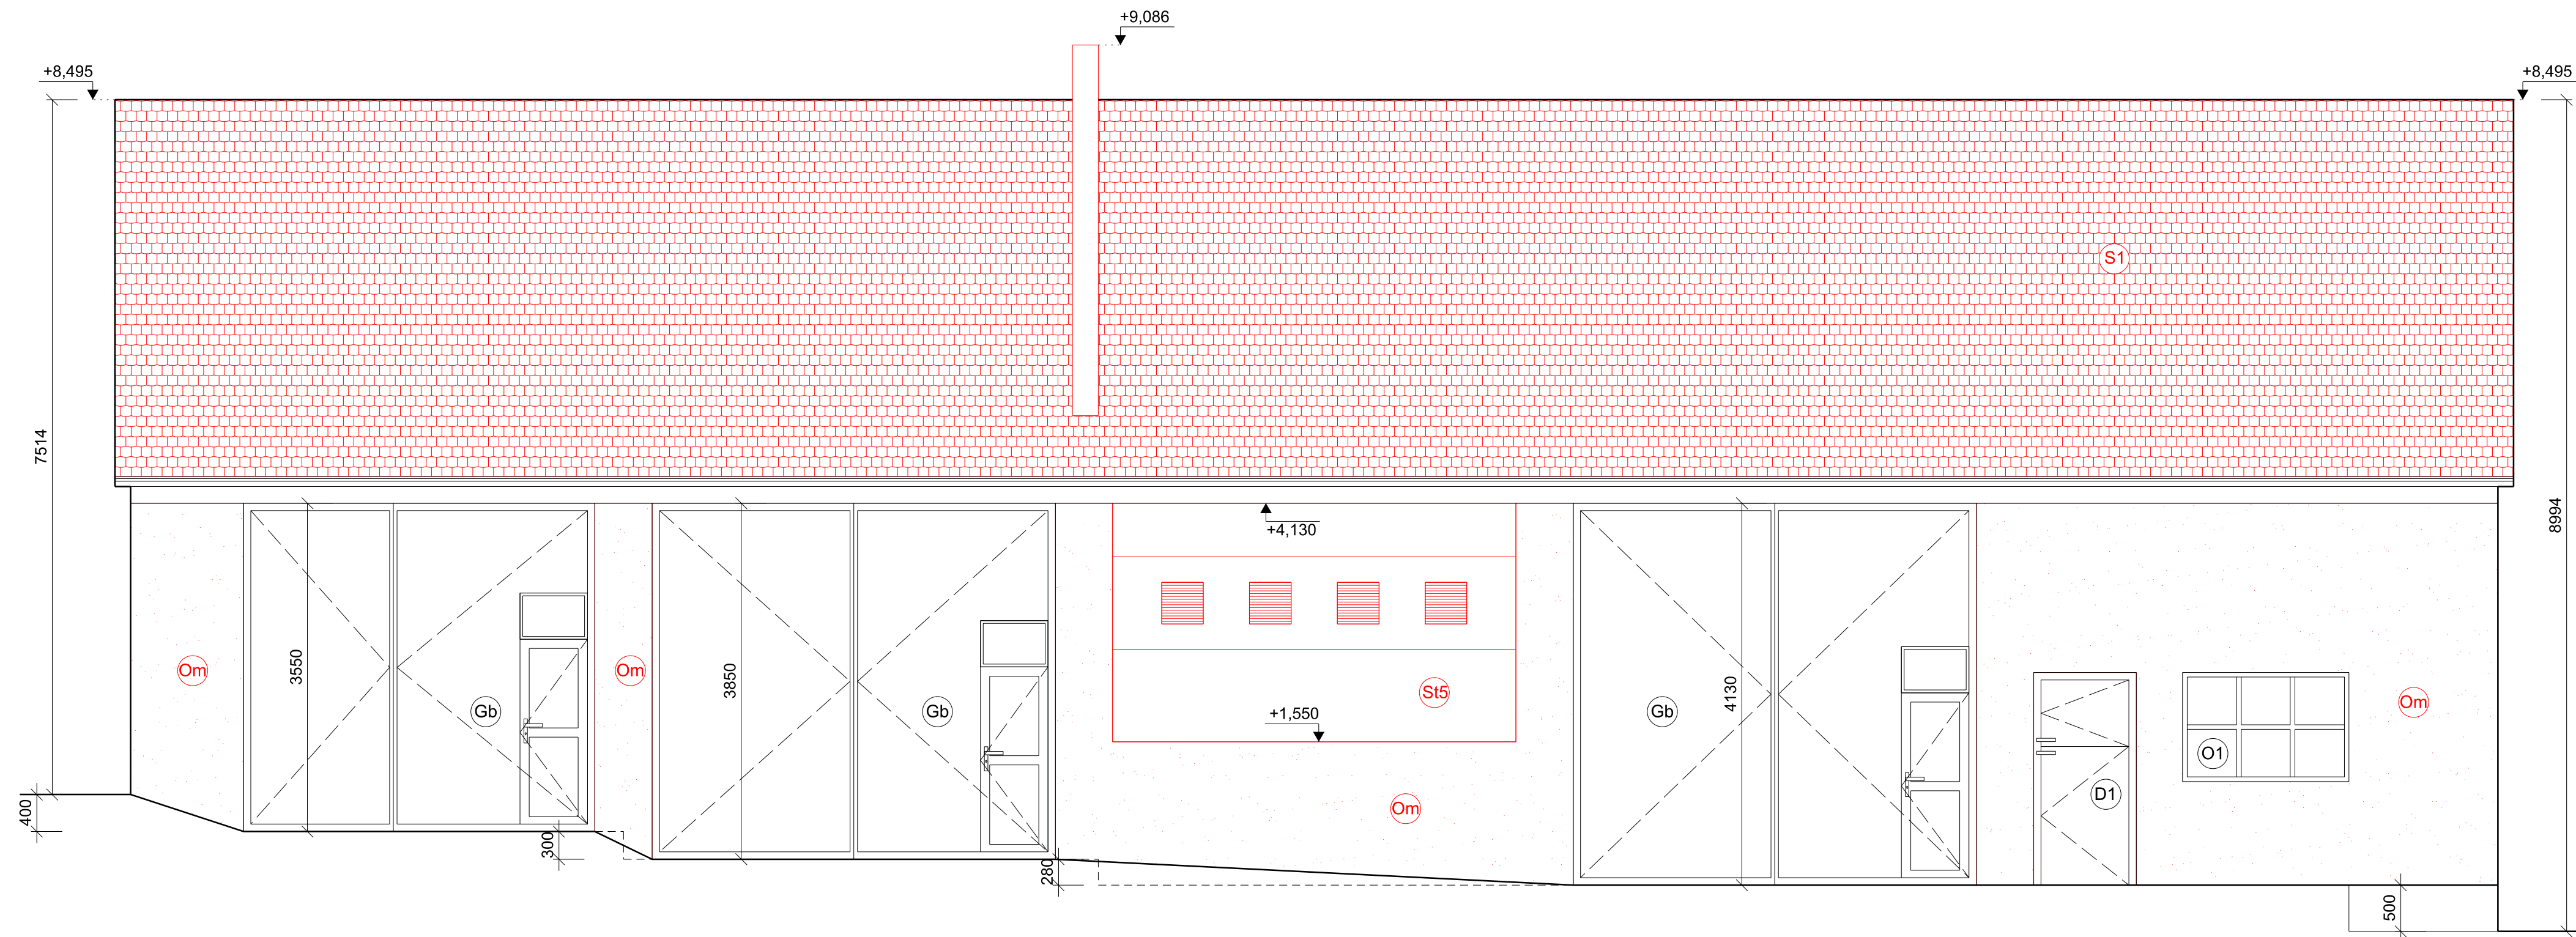

PODLAHA:

P1 BETÓNOVÁ MAZANINA - FRÉZOVANIE + NOVÁ PRIEMYSELNÁ PODLAHA hr.8mm

STENY:

St1 MUROVANÁ STENA Z PLNEJ PÁLENEJ TEHLY hr. 300mm

St2 MUROVANÁ STENA Z POROBETÓNEVej TVÁRNICE hr. 250mm

St3 PROTIPOŽIARNA DELIACA MUROVANÁ STENA YTONG hr. 200mm
 Skladba:
 - vápennocementová omietka
 - YTONG hr.200mm
 - vápennocementová omietka
 - protipožiarne sadrokartón hr.12mm - len v miestach drevenej konštrukcie

St4 COPILITOVÁ PRIEČKA NA BETÓNOVOM MŪRIKU hr.250mm

St5 SENDVIČOVÝ PANEL hr.80mm (s vetracími hliníkovými mriežkami 4x 450x450mm) NA DREVENOM ROSTE napr. 150x100mm

VÝPLNE OTVOROV:

O1 OKNO OCEĽOVÉ PŮVODNÉ

O2 OKNO DREVENÉ PŮVODNÉ

Gb GARÁŽOVÁ BRÁNA OCEĽOVÁ OTVÁRAVÁ

D1 DVERE VCHODOVÉ PŮVODNÉ PRAVÉ

D2 DVERE DVOJKRIDLOVÉ DREVENÉ PŮVODNÉ

Vo VETRACÍ OTVOR KRUHOVÝ - polomer 600mm VYPLNENÝ MURIVOM

POLOŽKY:

Dz DREVENÝ ZÁKLON hr. 30mm

Mj MONTÁŽNA JAMA 5000 x 1000mm, hĺbka 1600mm

N1 STROPNÉ NOSNÍKY DREVENÉ 200 x 150mm

N2 STROPNÉ NOSNÍKY DREVENÉ 150 x 150mm

STRECHA:

S1 STRECHA:
 - SKLADANÁ STREŠNÁ KRYTINA - ŠKRIDLÁ
 - LATY 50x50 mm
 - KROKVY 140x140mm


LEGENDA :

- HORIZONTÁLNY PANEL S Tl hr.80mm ZHOTOVENÉ PODĽA PREDPISOV VÝROBCU
- PLNÁ PÁLENÁ TEHLA hr.250-300mm
- YTONG hr.200mm
- POROBETÓNOVÉ TVÁRNICE hr.250mm
- STAVEBNÉ REZIVO

± 0,000 = ÚROVEŇ PODLAHY NA 1.NP

AUTORSKÉ PRÁVA SÚ VYHRADENÉ ALL RIGHTS RESERVED	AUTOR AUTHOR	Ing. arch. V. HLADKÝ, Ing. P. BUJNOVÁ		VLASTNÍK VÝKRESU DRAWING OWNER		
	PROJEKTANT CHIEF DESIGNER	Ing.arch.V. HLADKÝ	ZOOP. PROJEKTANT EXECUTIVE DESIGNER	Ing.arch.V. HLADKÝ	 SK - 036 01 MARTIN, NA BYSTRICKEU 16 TEL / FAX : 00 421 - (0)43 - 422 38 53 WWW.CREAT.EU.SK, E-mail: creat@gay.sk	
	VYPRACOVAL: ELABORATED	Ing. Petronela Bujnová				DÁTUM DATE
	STAVEBNÍK PRO-HOUSE-OWNER	MORKY PETRÁNEK s.r.o., Čremošné 135, 039 01 Turčianske Teplice			MIERKA SCALE	M 1 : 50
	MIESTO PLACE	Čremošné 135, 039 01 Turčianske Teplice; k.ú. Čremošné, parc. č. 169			STUPEN DEGREE	STAVEBNÝ ZÁMER
	NÁZOV STAVBY BUILDING NAME	REKONŠTRUKCIA SENNÍKA ČREMOŠNÉ			FORMÁT SIZE	Č.VÝKRESU DRAWING NUMBER
	OBSAH CONTENTS	POHĽAD - NAVRHOVANÝ STAV			2 X A4	08
ČÍSLO KÓPIE COPY NUMBER	ČASŤ PART	ARCHITEKTÚRA A KPS				

JUŽNÝ POHĽAD

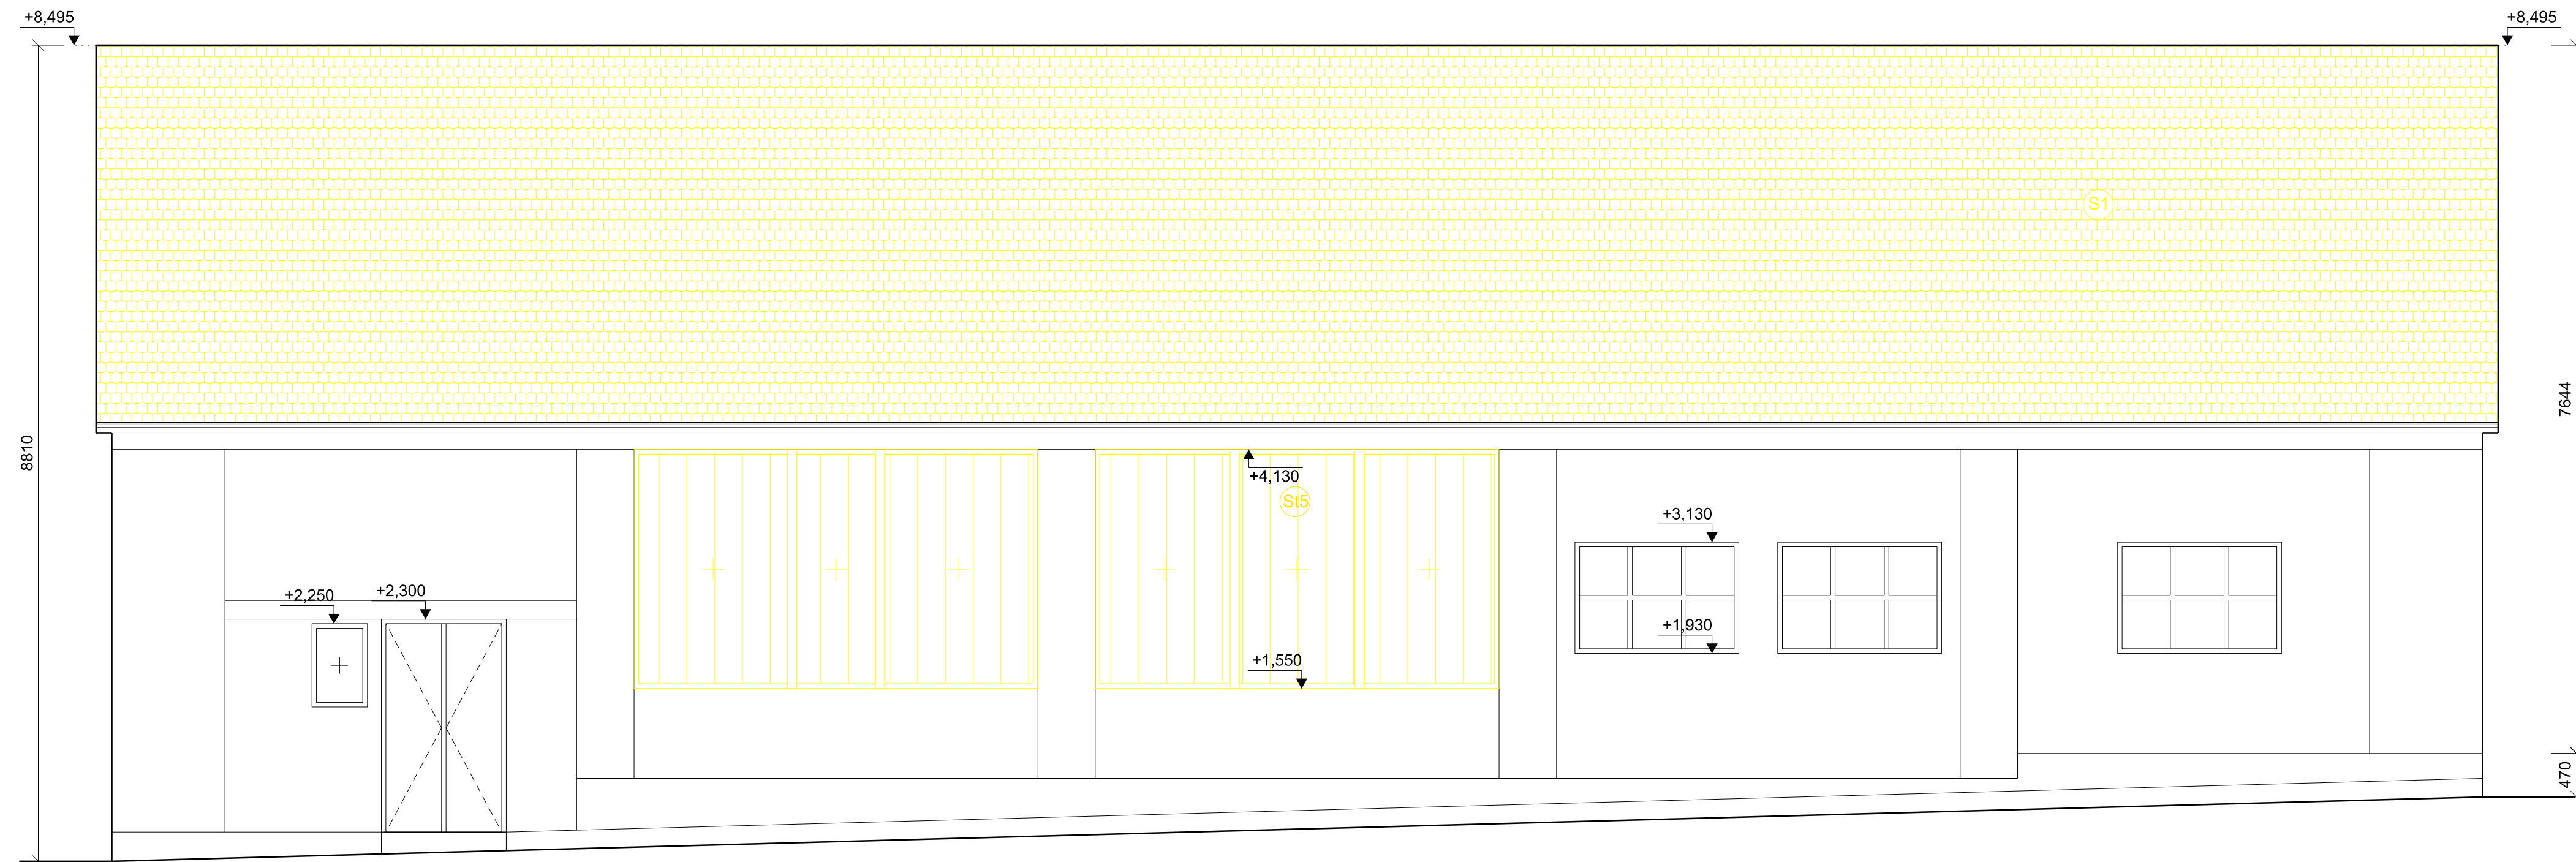

PODLAHA:

(P1) BETÓNOVÁ MAZANINA NA EXISTUJÚcej ZÁKLADOVEJ DOSKE

STENY:

- (St1) MUROVANÁ STENA Z PLNEJ PÁLENEJ TEHLY hr. 300mm
- (St2) MUROVANÁ STENA Z POROBETÓNOVEJ TVÁRNICE hr. 250mm
- (St3) DELIACA PRIEČKA ZO SADROKARTÓNU NEVYPLNENÁ hr.280mm
- (St4) COPILITOVÁ PRIEČKA NA BETÓNOVOM MŮRIKU hr.250mm
- (St5) COPILITOVÁ PRIEČKA NA DREVENOM ROŠTE

VÝPLNE OTVOROV:

- (O1) OKNO OCEĽOVÉ PŮVODNÉ
- (O2) OKNO DREVENÉ PŮVODNÉ
- (Gb) GARÁŽOVÁ BRÁNA OCEĽOVÁ OTVÁRAVÁ
- (D1) DVERE VCHODOVÉ PŮVODNÉ PRAVÉ
- (D2) DVERE DVOJKRÍDLOVÉ DREVENÉ PŮVODNÉ
- (Vo) VETRACÍ OTVOR KRUHOVÝ - polomer 600mm

POLOŽKY:

- (Dz) DREVENÝ ZÁKLOP hr. 30mm
- (Mj) MONTÁŽNA JAMA 5000 x 1000mm, hĺbka 1600mm
- (N1) STROPNÉ NOSNÍKY DREVENÉ 200 x 150mm
- (N2) STROPNÉ NOSNÍKY DREVENÉ 150 x 150mm


(S1) STRECHA:

- SKLADANÁ STREŠNÁ KRYTINA - ŠKRIDLA
- LATY 50x50 mm
- KROKVY 140x140mm


LEGENDA :

- HORIZONTÁLNY PANEL S TI hr.80mm ZHOTOVENÉ PODĽA PREDPISOV VÝROBCU
- PLNÁ PÁLENÁ TEHLA hr.250-300mm
- YTONG hr.200mm
- POROBETÓNOVÉ TVÁRNICE hr.250mm
- STAVEBNÉ REZIVO

± 0,000 = ÚROVEŇ PODLAHY NA 1.NP

AUTORSKÉ PRÁVA SÚ VYHRADENÉ ALL RIGHTS RESERVED	AUTOR AUTHOR	Ing. arch. V. HLADKÝ, Ing. P. BUJNOVÁ		VLASTNÍK VÝKRESU DRAWING OWNER	
	PROJEKTANT CHIEF DESIGNER	Ing.arch.V. HLADKÝ	ZOOP. PROJEKTANT EXECUTIVE DESIGNER	Ing.arch.V. HLADKÝ	 SK - 036 01 MARTIN, NA BYSTRÍČKU 16 TEL / FAX : 00 421 - (0)43 - 422 38 53 WWW.CREAT.EU.SK, E-mail: creat@gaya.sk
ČÍSLO KÓPIE COPY NUMBER	VYPRACOVAL: ELABORATED	Ing. Petronela Bujnová		DÁTUM DATE	
	STAVEBNÍK PRO-HOUSE-OWNER	MORKY PETRÁNEK s.r.o., Čremošné 135, 039 01 Turčianske Teplice		MIERKA SCALE	M 1 : 50
	MIESTO PLACE	Čremošné 135, 039 01 Turčianske Teplice; k.ú. Čremošné, parc. č. 169		STUPEN DEGREE	STAVEBNÝ ZÁMER
	NÁZOV STAVBY BUILDING NAME	REKONŠTRUKCIA SENNÍKA ČREMOŠNÉ		FORMÁT SIZE	Č.VÝKRESU DRAWING NUMBER
	OBSAH CONTENTS	POHĽAD - PŮVODNÝ STAV		2 X A4	09
	ČASŤ PART	ARCHITEKTÚRA A KPS			

JUŽNÝ POHĽAD

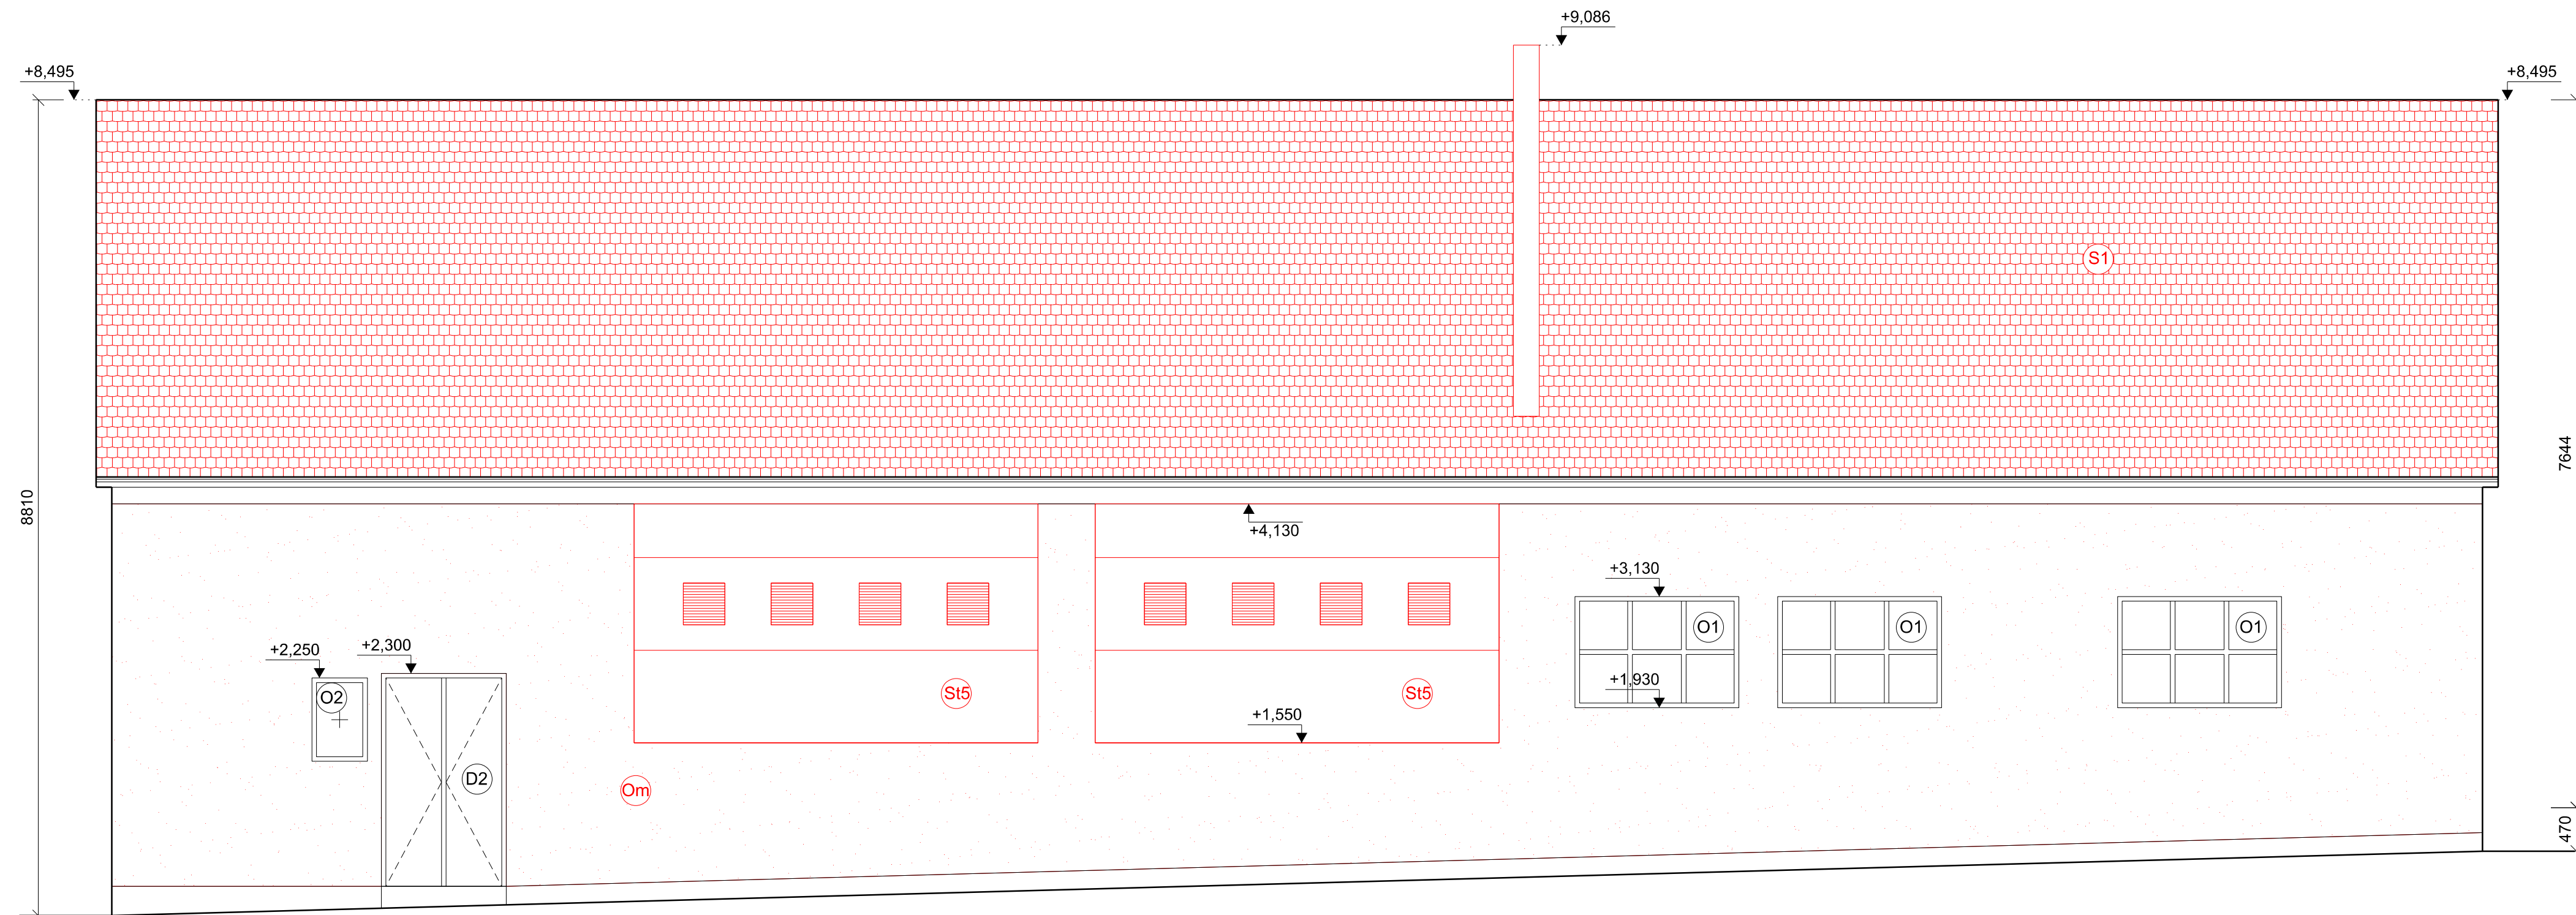

PODLAHA:

P1 BETÓNOVÁ MAZANINA - FRÉZOVANIE + NOVÁ PRIEMYSELNÁ PODLAHA hr.8mm

STENY:

St1 MUROVANÁ STENA Z PLNEJ PÁLENEJ TEHLY hr. 300mm

St2 MUROVANÁ STENA Z POROBETÓNEVej TVÁRNICE hr. 250mm

St3 PROTIPOŽIARNA DELIACA MUROVANÁ STENA YTONG hr. 200mm
 Skladba:
 - vápennocementová omietka
 - YTONG hr.200mm
 - vápennocementová omietka
 - protipožiarne sadrokartón hr.12mm - len v miestach drevenej konštrukcie

St4 COPILITOVÁ PRIEČKA NA BETÓNOVOM MŪRIKU hr.250mm

St5 SENDVIČOVÝ PANEL hr.80mm (s vetracími hliníkovými mriežkami 4x 450x450mm)
 NA DREVENOM ROSTE napr. 150x100mm

VÝPLNE OTVOROV:

O1 OKNO OCEĽOVÉ PŮVODNÉ

O2 OKNO DREVENÉ PŮVODNÉ

Gb GARÁŽOVÁ BRÁNA OCEĽOVÁ OTVÁRAVÁ

D1 DVERE VCHODOVÉ PŮVODNÉ PRAVÉ

D2 DVERE DVOJKRIDLOVÉ DREVENÉ PŮVODNÉ

Vo VETRACÍ OTVOR KRUHOVÝ - polomer 600mm VYPLNENÝ MURIVOM

POLOŽKY:

Dz DREVENÝ ZÁKLOP hr. 30mm

Mj MONTÁŽNA JAMA 5000 x 1000mm, hĺbka 1600mm

N1 STROPNÉ NOSNÍKY DREVENÉ 200 x 150mm

N2 STROPNÉ NOSNÍKY DREVENÉ 150 x 150mm

STRECHA:


S1 STRECHA:
 - SKLADANÁ STREŠNÁ KRYTINA - ŠKRIDLÁ
 - LATY 50x50 mm
 - KROKVY 140x140mm

LEGENDA :

- HORIZONTÁLNY PANEL S TI hr.80mm ZHOTOVENÉ PODĽA PREDPISOV VÝROBCU
- PLNÁ PÁLENÁ TEHLA hr.250-300mm
- YTONG hr.200mm
- POROBETÓNOVÉ TVÁRNICE hr.250mm
- STAVEBNÉ REZIVO

± 0,000 = ÚROVEŇ PODLAHY NA 1.NP

AUTORSKÉ PRÁVA SÚ VYHRADENÉ ALL RIGHTS RESERVED	AUTOR AUTHOR	Ing. arch. V. HLADKÝ, Ing. P. BUJNOVÁ		VLASTNÍK VÝKRESU DRAWING OWNER	
	PROJEKTANT CHIEF DESIGNER	Ing.arch.V. HLADKÝ	ZOOP. PROJEKTANT EXECUTIVE DESIGNER	Ing.arch.V. HLADKÝ	 SK - 036 01 MARTIN, NA BYSTRÍČKU 16 TEL / FAX : 00 421 - (0)43 - 422 38 53 WWW.CREAT.EU.SK, E-mail: creat@creat.sk
ČÍSLO KÓPIE COPY NUMBER	VYPRACOVAL: ELABORATED	Ing. Petronela Bujnová		DÁTUM DATE	
	STAVEBNÍK PRO-HOUSE-OWNER	MOR KY PETRÁNEK s.r.o., Čremošné 135, 039 01 Turčianske Teplice		MIERKA SCALE	M 1 : 50
	MIESTO PLACE	Čremošné 135, 039 01 Turčianske Teplice; k.ú. Čremošné, parc. č. 169		STUPEN DEGREE	STAVEBNÝ ZÁMER
	NÁZOV STAVBY BUILDING NAME	REKONŠTRUKCIA SENNÍKA ČREMOŠNÉ		FORMÁT SIZE	2 X A4
	OBSAH CONTENTS	POHĽAD - NAVRHOVANÝ STAV		Č.VÝKRESU DRAWING NUMBER	10
	ČASŤ PART	ARCHITEKTÚRA A KPS			

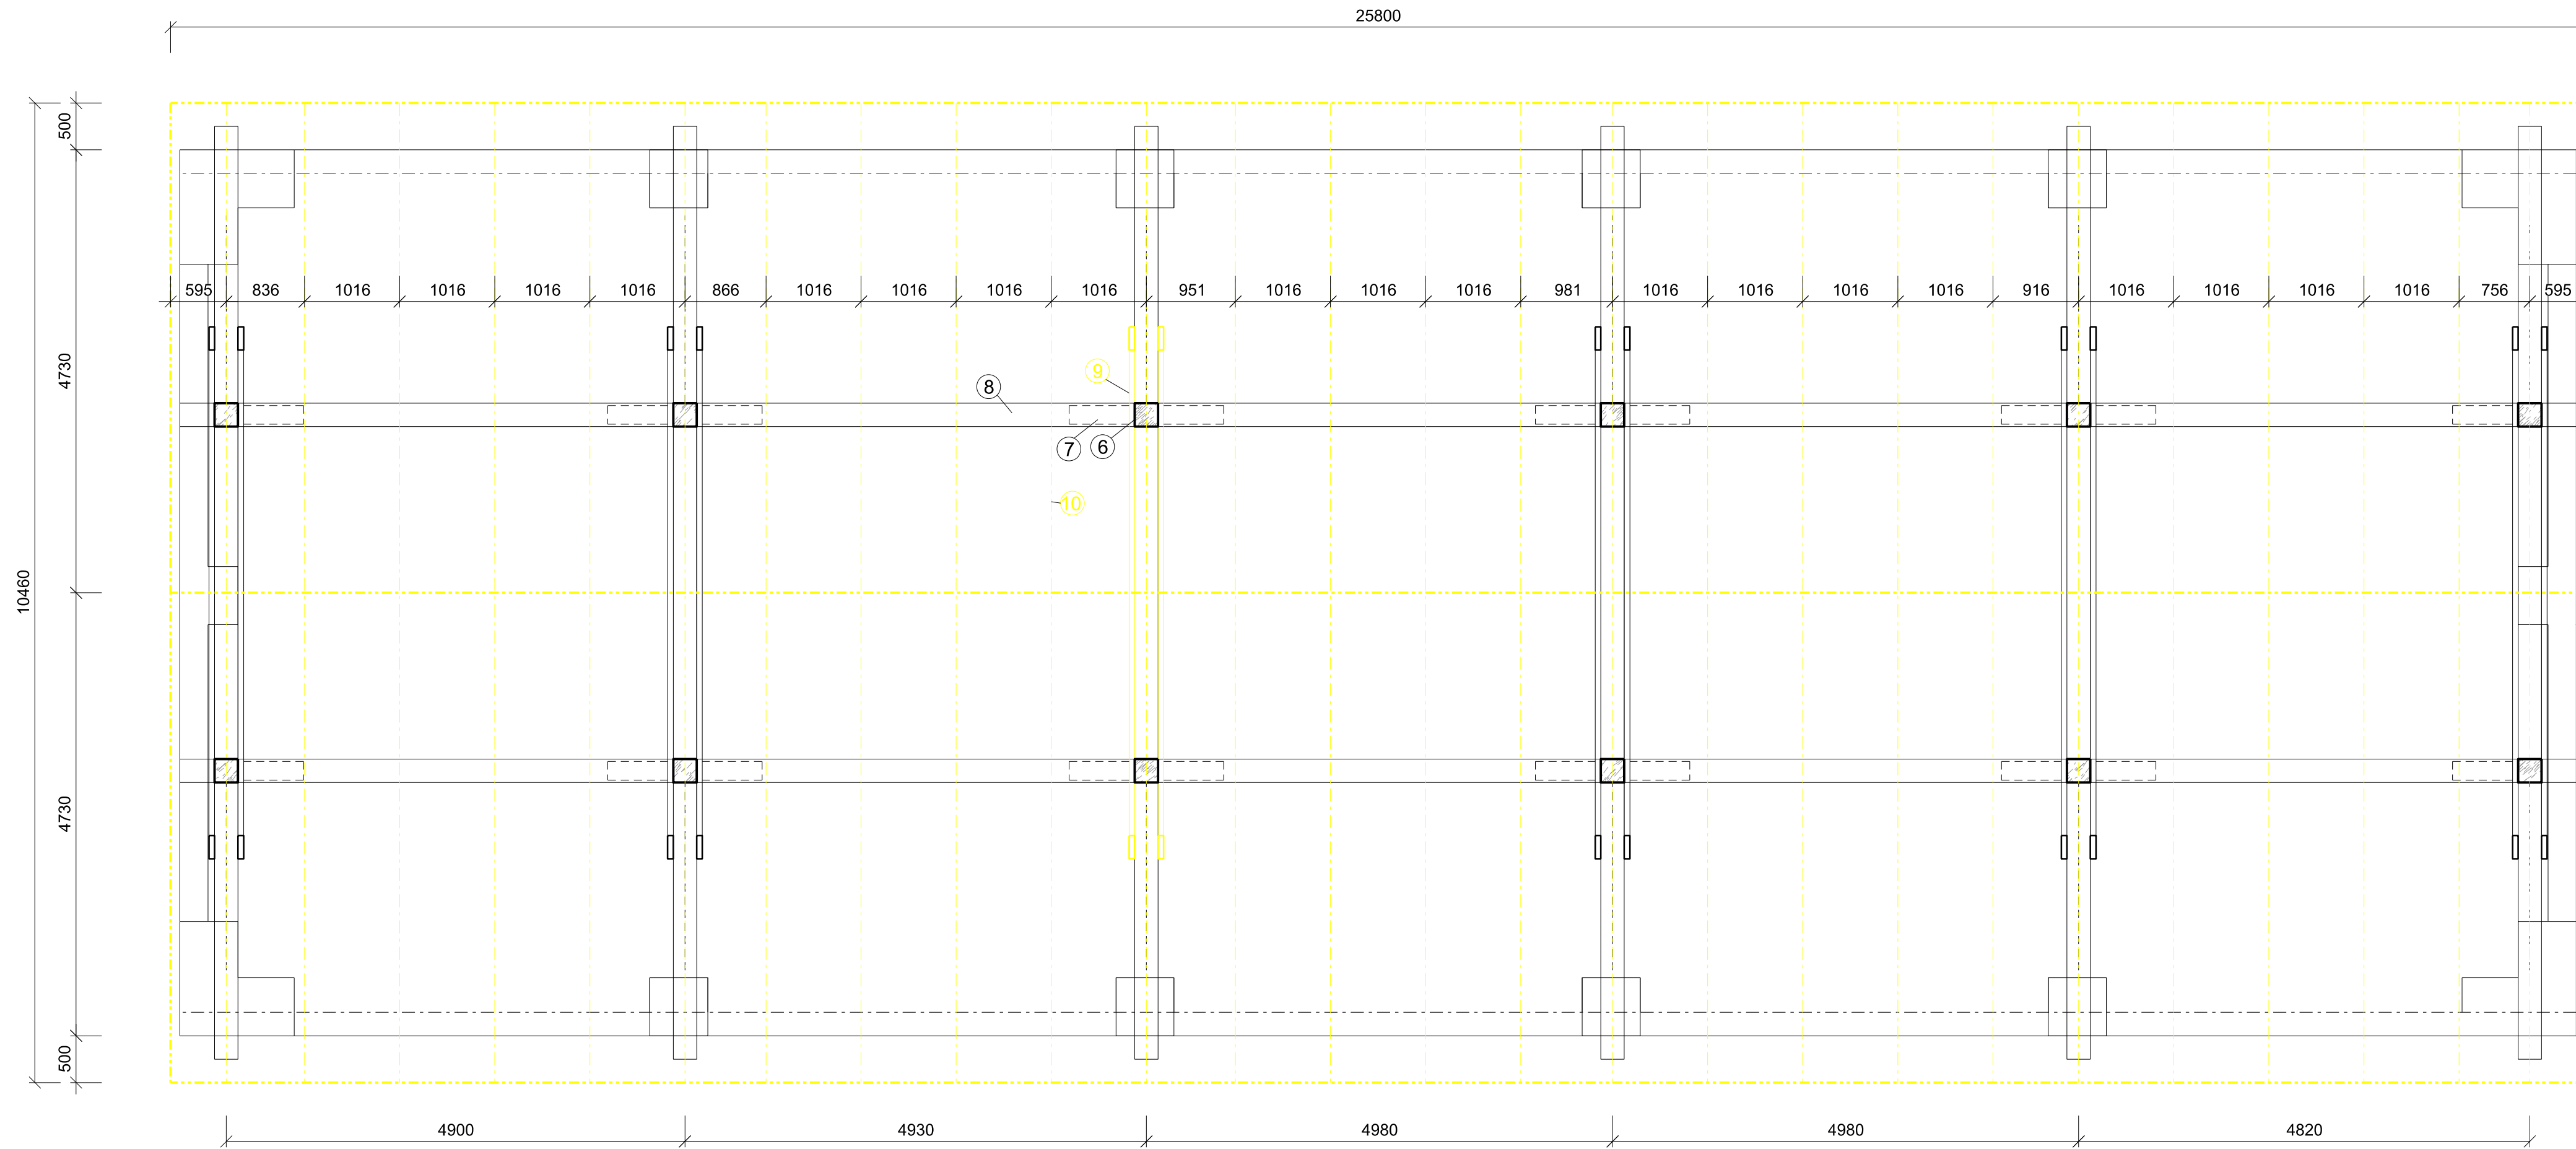


SKLADBA STREŠNÉHO PLÁŠŤA

- S1** SKLADBA STREŠNÉHO PLÁŠŤA - PŮVODNÁ
- SKLADANÁ STREŠNÁ KRYTINA - ŠKRIDLA
 - LATY 50x50 mm
 - KROKVVY 140x140mm


LEGENDA PRVKOV:

- ① DREVENÝ STĹP
- ② VÁZNÝ TRÁM
- ③ POMŮRNICA
- ④ SPODNÁ VÁZNICA
- ⑤ VZPERA
- ⑥ STĹPIK
- ⑦ PÁSIK
- ⑧ STREDOVÁ VÁZNICA
- ⑨ KLIEŠŤINA
- ⑩ KROKVA
- ⑪ LATA
- ⑫ KRYTINA - ŠKRIDLA
- ⑬ TESÁRSKA KRAMLA

AUTORSKÉ
PRÁVA SÚ
VYHRADENÉ
ALL RIGHTS
RESERVED

AUTOR AUTHOR	Ing. arch. V. HLADKÝ, Ing. P. BUJNOVÁ	VLASTNÍK VÝKRESU DRAWING OWNER	 SK - 036 01 MARTIN, NA BYSTRICKEU 16 TEL / FAX : 00 421 - 0343 - 422 38 53 WWW.CREAT.EU.SK, E-mail: creat@creat.sk
PROJEKTANT CHIEF DESIGNER	Ing. arch. V. HLADKÝ	ZOOP. PROJEKTANT EXECUTIVE DESIGNER	
VYPRACOVAL: ELABORATED	Ing. Petronela Bujnová		
STAVEBNÍK PRO-HOUSE-OWNER	MORKY PETRÁNEK s.r.o., Čremošné 135, 039 01 Turčianske Teplice		
MIESTO PLACE	Čremošné 135, 039 01 Turčianske Teplice; k.ú. Čremošné, parc. č. 169	DÁTUM DATE	MAREC 2022
NÁZOV STAVBY BUILDING NAME	REKONŠTRUKCIA SENNÍKA ČREMOŠNÉ	MIERKA SCALE	M 1 : 50
OBSAH CONTENTS	PŮDORYS KROVU - PŮVODNÝ STAV	STUPEN DEGREE	STAVEBNÝ ZÁMER
ČÍSLO KÓPIE COPY NUMBER	ČASŤ PART	FORMÁT SIZE	Č.VÝKRESU DRAWING NUMBER
	ARCHITEKTÚRA A KPS	2 X A4	11

± 0,000 = ÚROVEŇ PODLAHY NA 1.NP

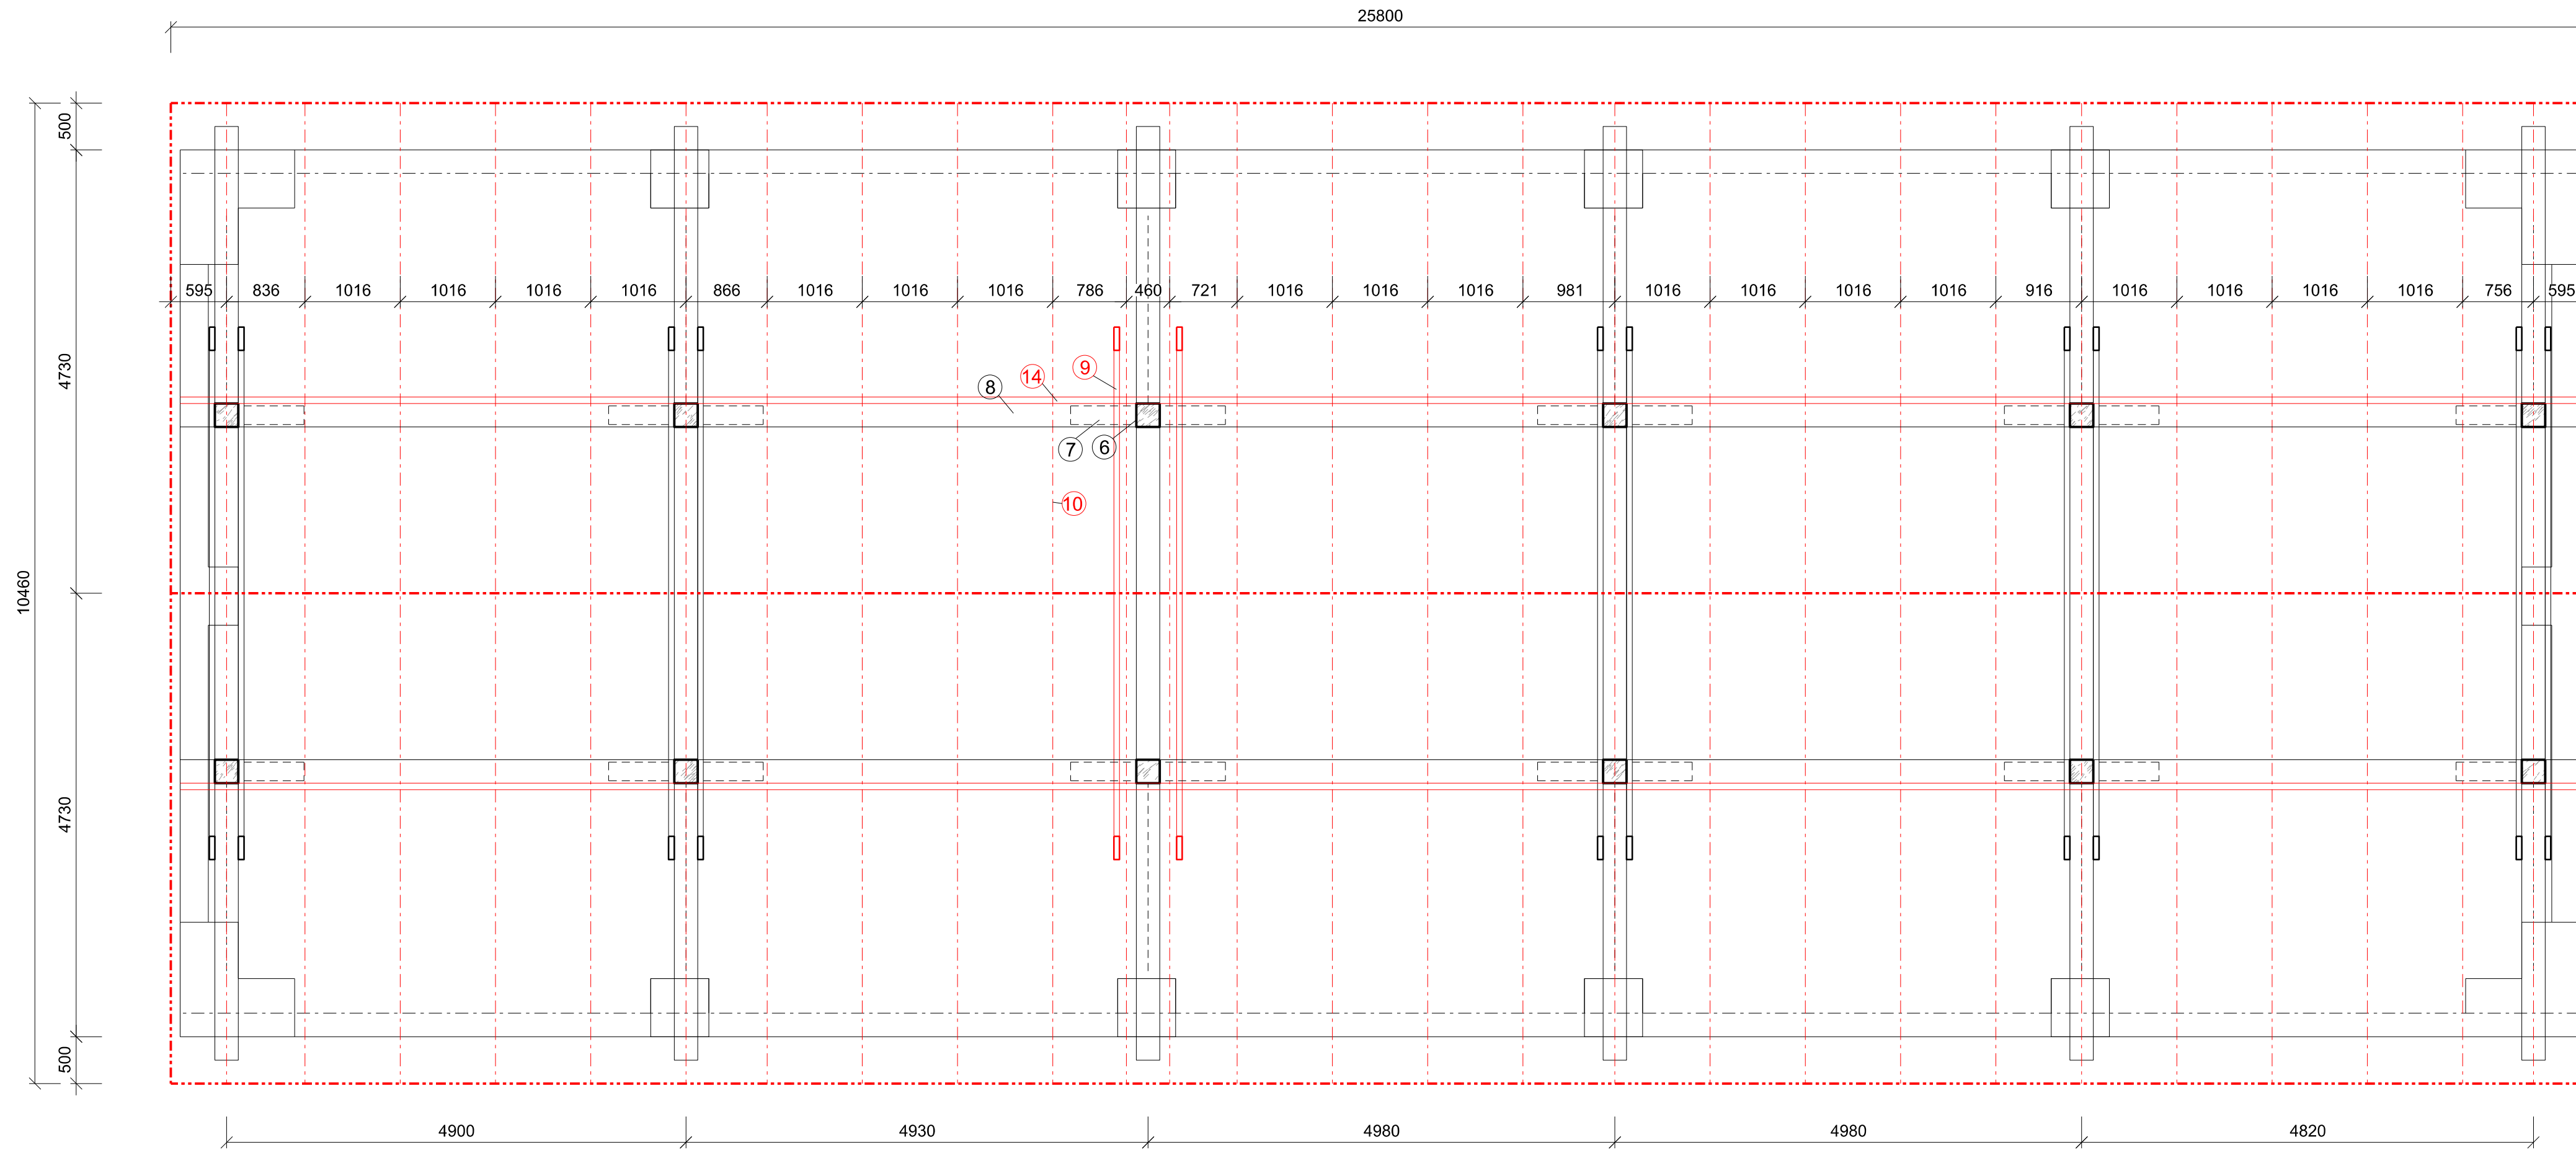

SKLADBA STREŠNÉHO PLÁŠŤA

- S1** SKLADBA STREŠNÉHO PLÁŠŤA - NOVÁ
- SKLADANÁ STREŠNÁ KRYTINA - ŠKRIDLA
 - LATY 50x50 mm
 - KROKVVY 140x140mm

LEGENDA PRVKOV:

- ① DREVENÝ STĽP
- ② VÁZNÝ TRÁM
- ③ POMŮRNICA
- ④ SPODNÁ VÁZNICA 180x180mm
- ⑤ VZPERA
- ⑥ STĽPIK
- ⑦ PÁSIK
- ⑧ STREDOVÁ VÁZNICA
- ⑨ KLIEŠŤINA
- ⑩ KROKVA 140x140mm
- ⑪ LATA 50x50mm
- ⑫ KRYTINA - ŠKRIDLA KERAMICKÁ
- ⑬ TESÁRSKA KRAMĽA
- ⑭ PRIZMA NA VYROVNANIE VÁZNICE 70x180mm

± 0,000 = ÚROVEŇ PODLAHY NA 1.NP

AUTORSKÉ PRÁVA SÚ VYHRADENÉ ALL RIGHTS RESERVED	AUTOR AUTHOR	Ing. arch. V. HLADKÝ, Ing. P. BUJNOVÁ		VLASTNÍK VÝKRESU DRAWING OWNER	 SK - 036 01 MARTIN, NA BYSTRICKEU 16 TEL / FAX : 00 421 - 0343 - 422 38 53 WWW.CREAT.EU.SK, E-mail: creat@gpays.sk	
	PROJEKTANT CHIEF DESIGNER	Ing. arch. V. HLADKÝ	ZOOP. PROJEKTANT EXECUTIVE DESIGNER	Ing. arch. V. HLADKÝ		
	VYPRACOVAL: ELABORATED	Ing. Petronela Bujnová			DÁTUM DATE	MAREC 2022
	STAVEBNÍK PRO-HOUSE-OWNER	MORKY PETRÁNEK s.r.o., Čremošné 135, 039 01 Turčianske Teplice			MIERKA SCALE	M 1 : 50
	MIESTO PLACE	Čremošné 135, 039 01 Turčianske Teplice; k.ú. Čremošné, parc. č. 169			STUPEN DEGREE	STAVEBNÝ ZÁMER
	NÁZOV STAVBY BUILDING NAME	REKONŠTRUKCIA SENNÍKA ČREMOŠNÉ			FORMÁT SIZE	Č.VÝKRESU DRAWING NUMBER
	OBSAH CONTENTS	PŮDORYS KROVU - NAVRHOVANÝ STAV			2 X A4	12
ČÍSLO KÓPIE COPY NUMBER	ČASŤ PART	ARCHITEKTÚRA A KPS				